




6 Corte DD  
1:50

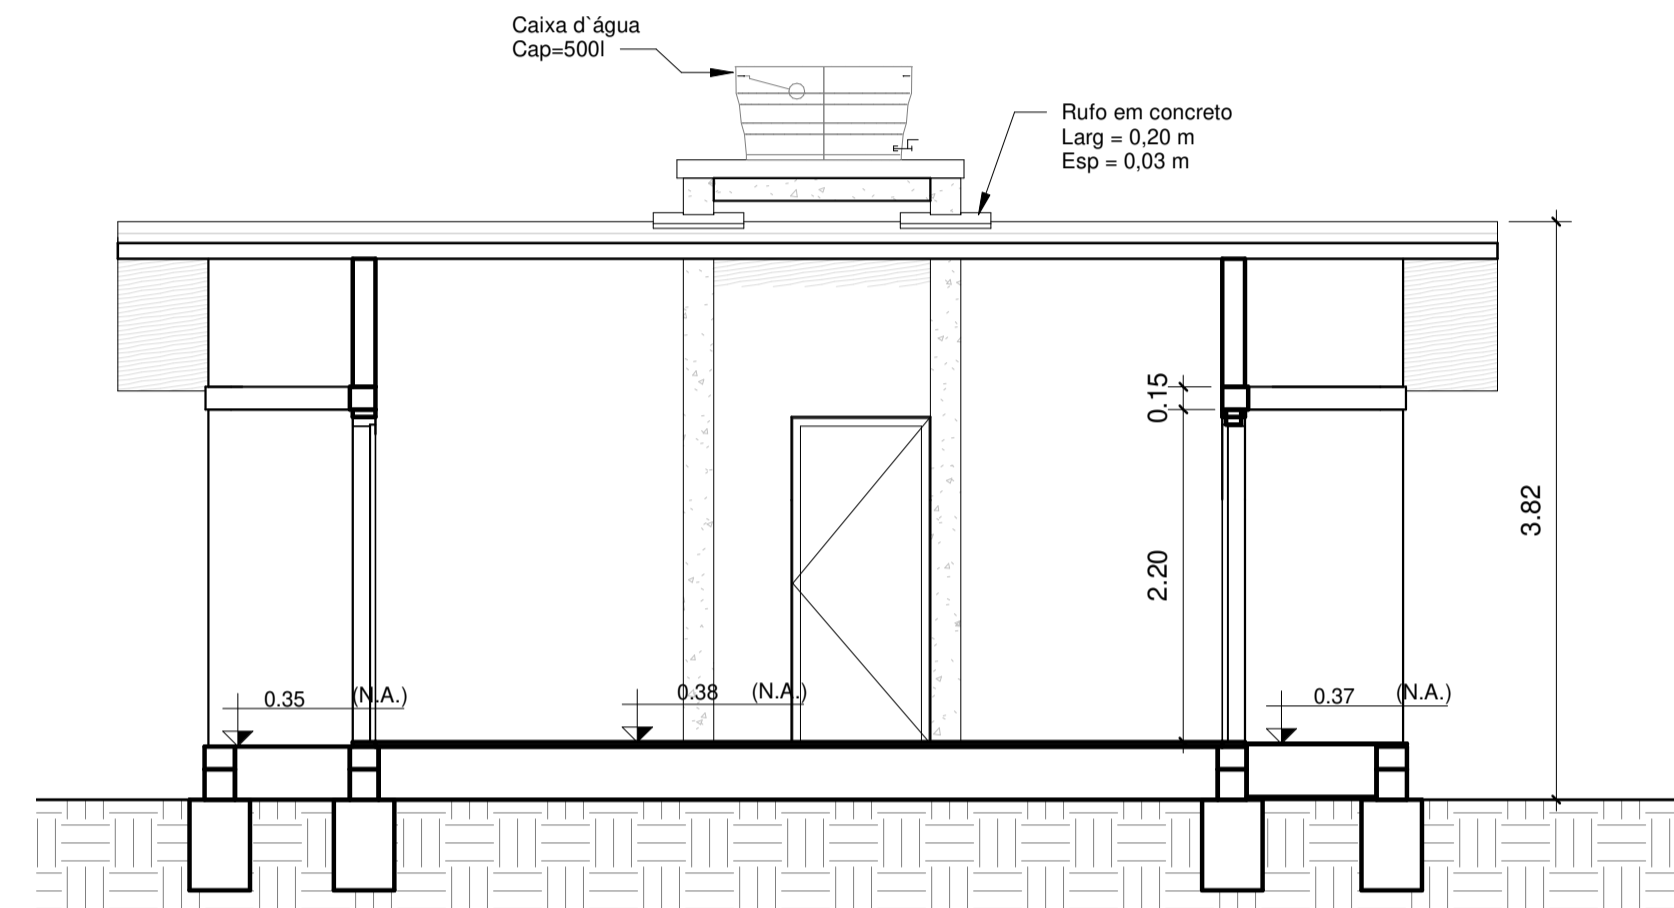


5 Corte CC  
1:50

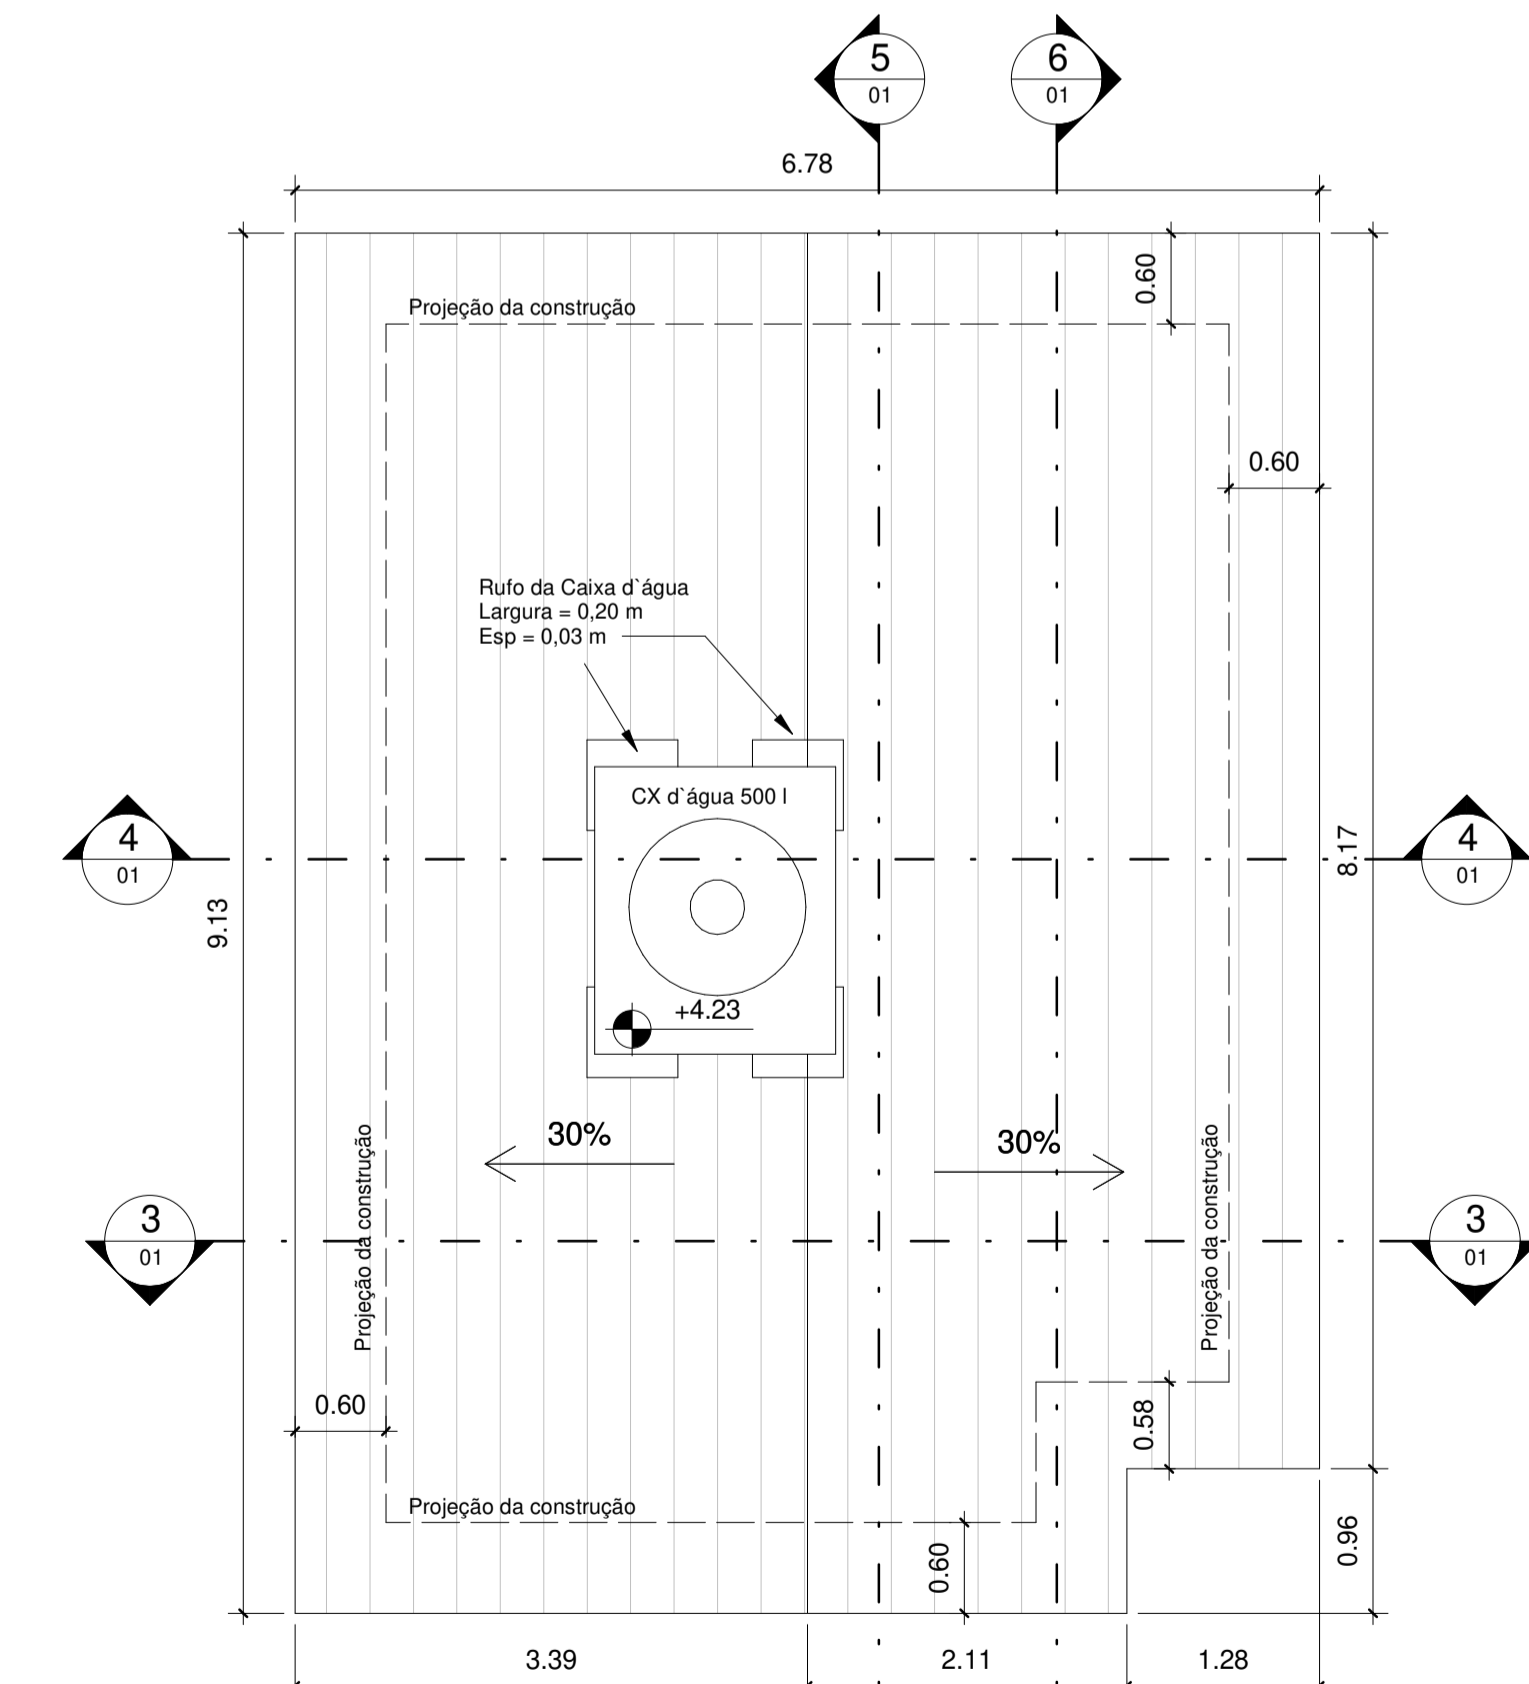


2 Coberta  
1:50

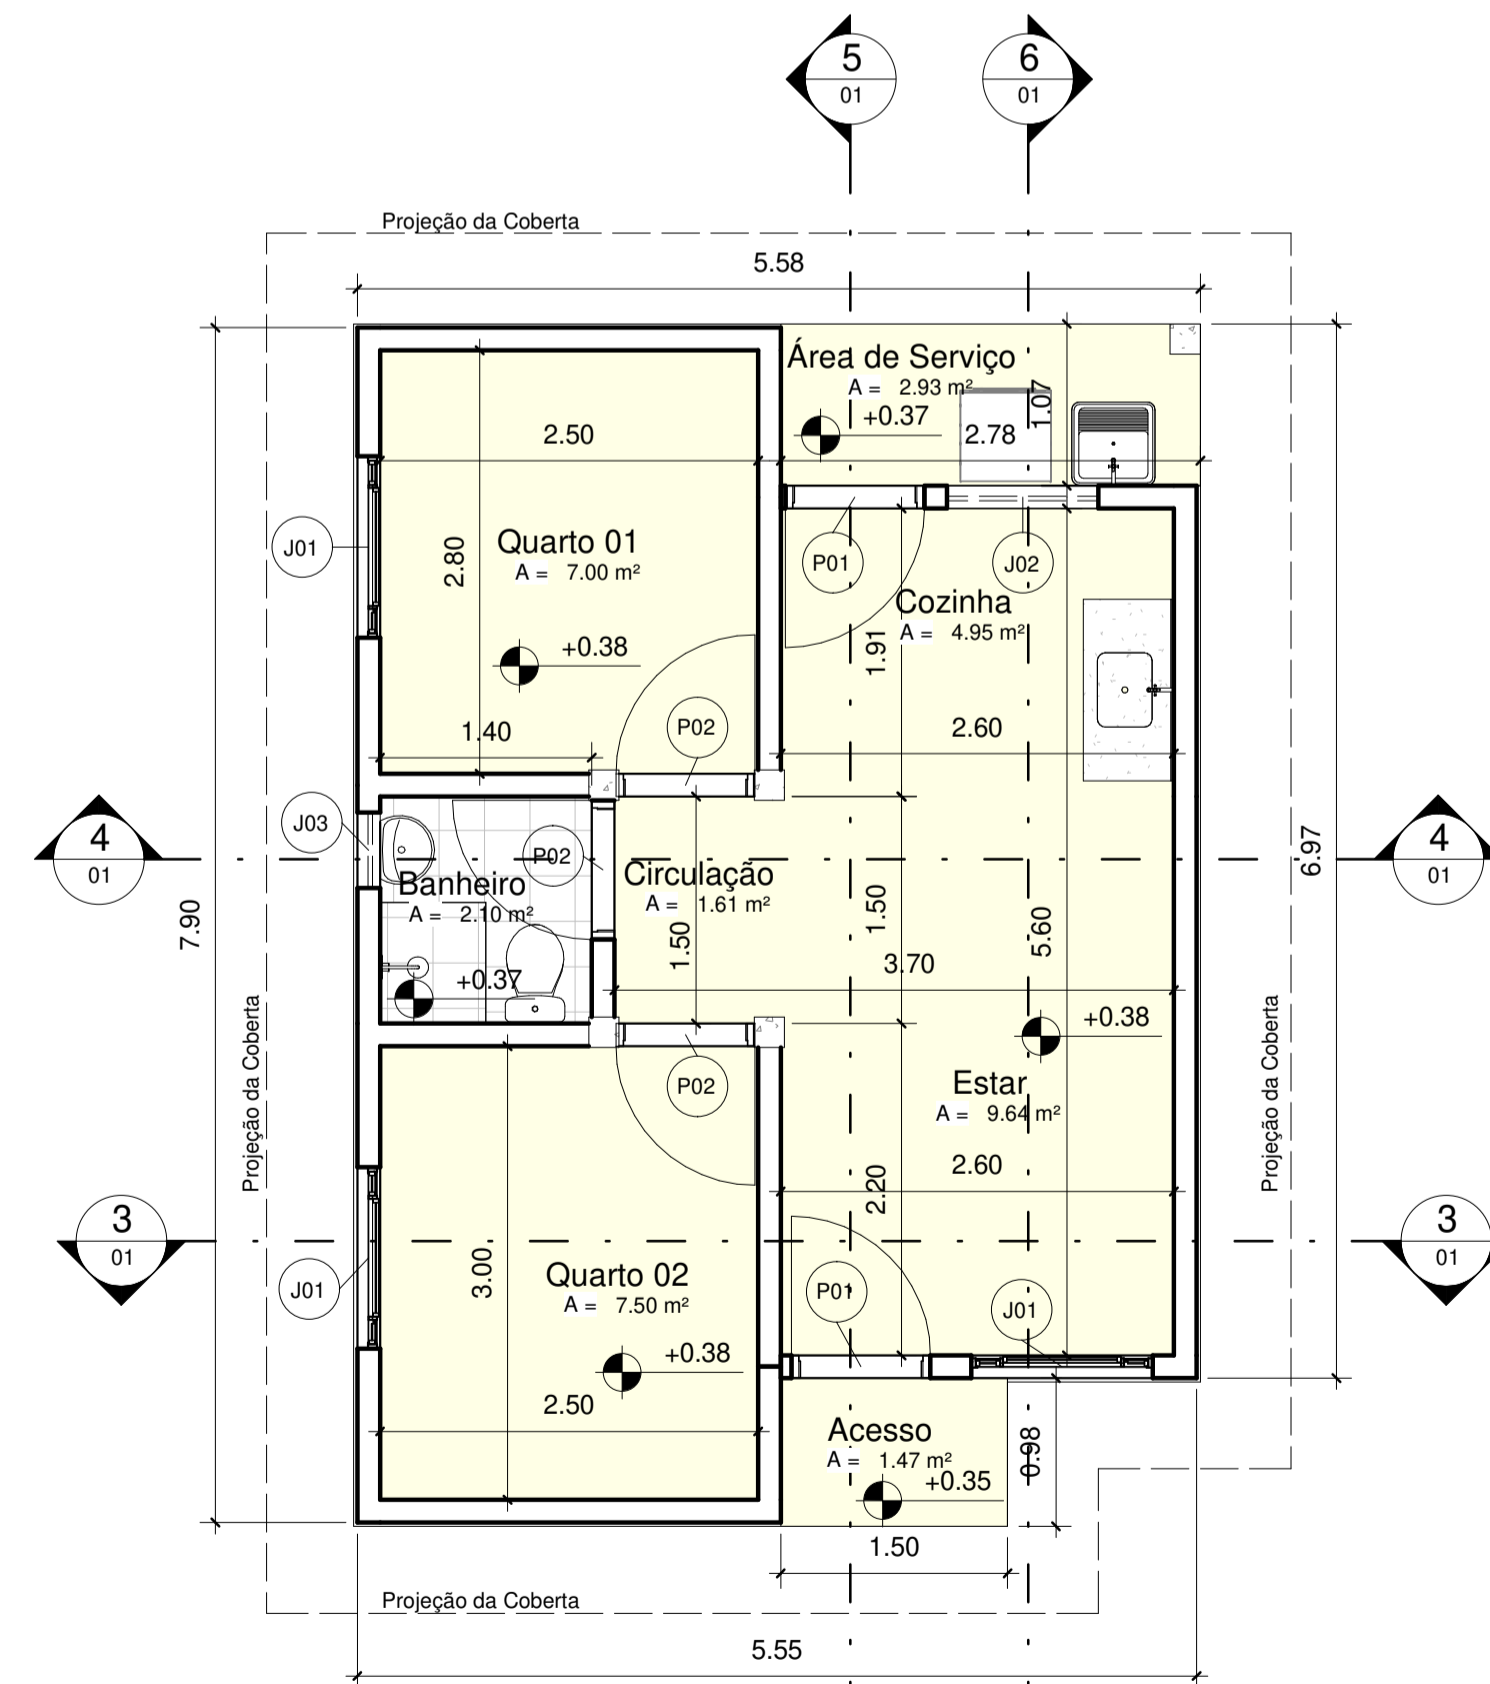


1 Planta Baixa - Cotas  
1:50

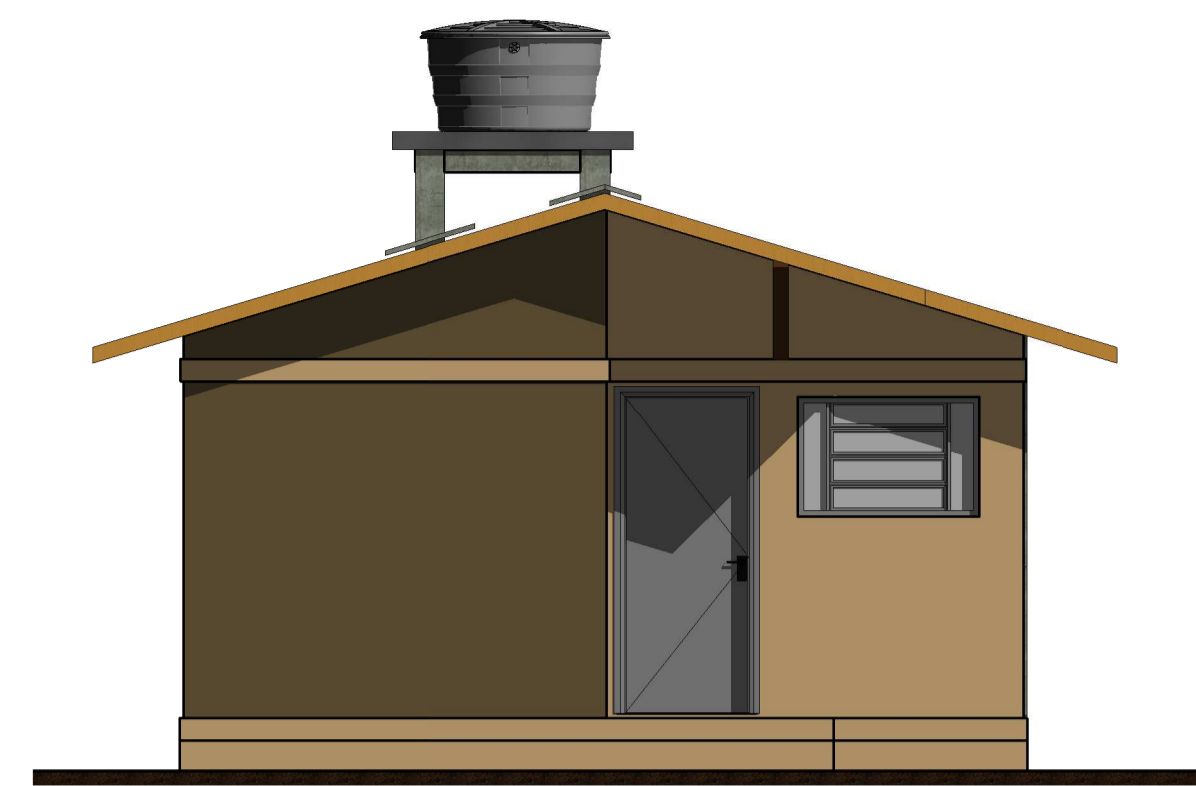


9 Fachada Frontal  
1:50

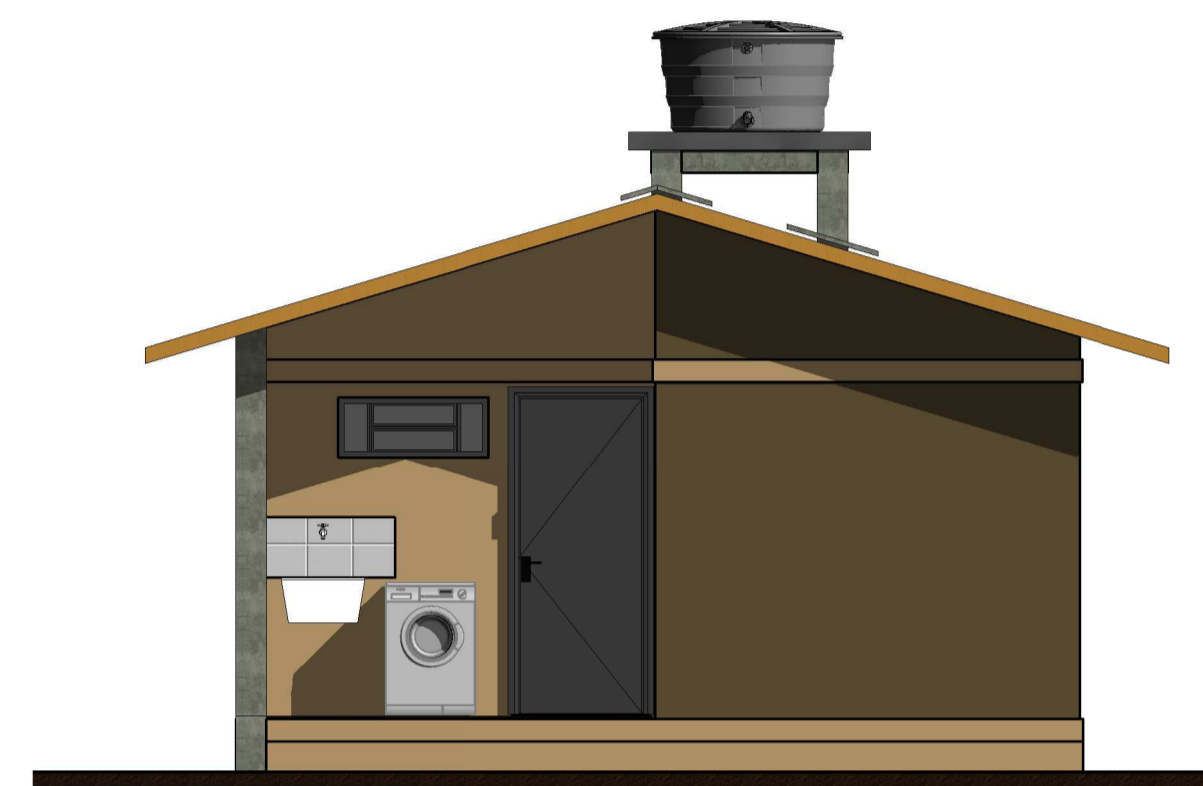


10 Fachada Posterior  
1:50

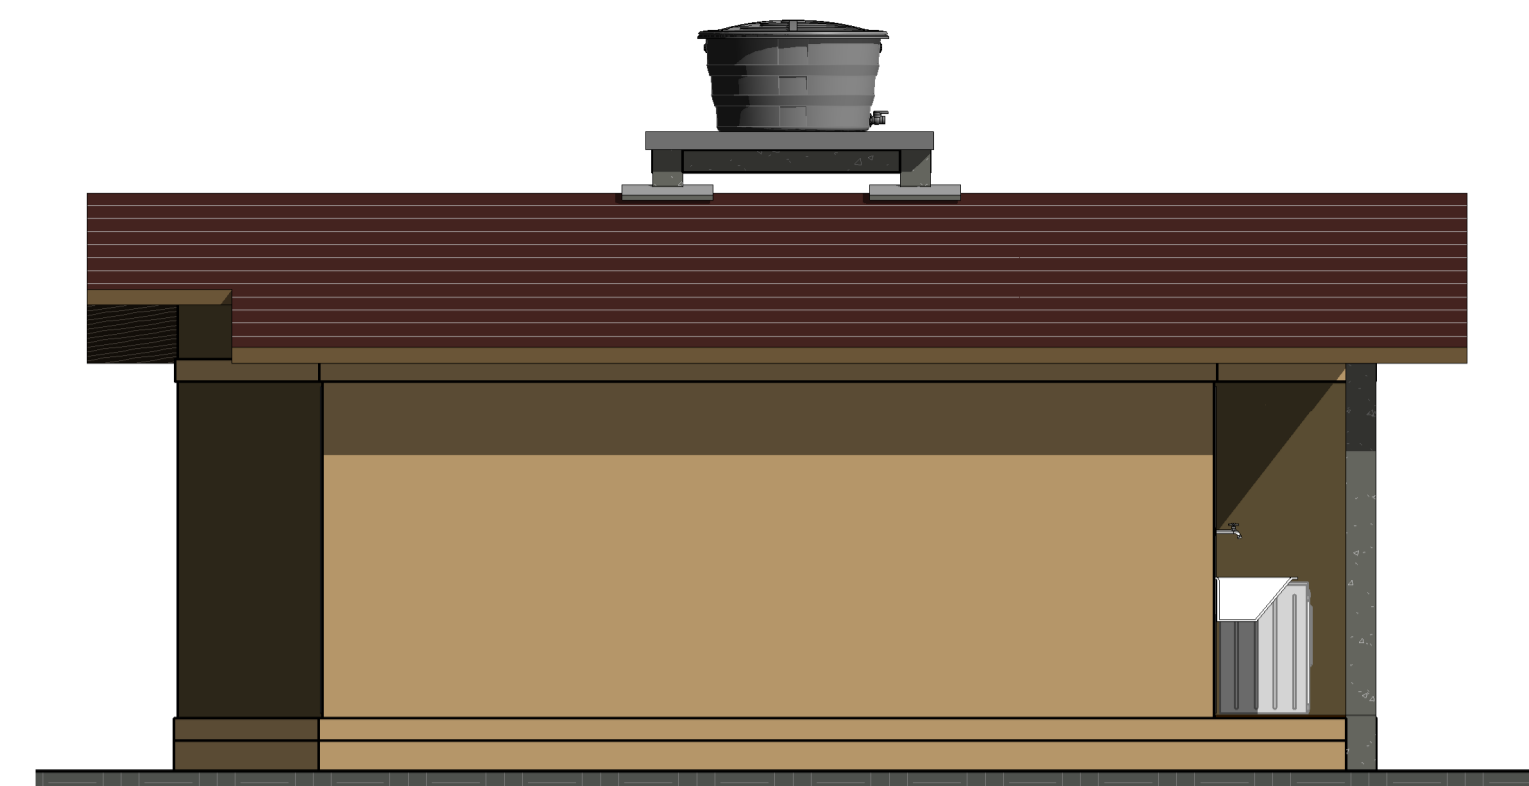


7 Fachada Direita  
1:50

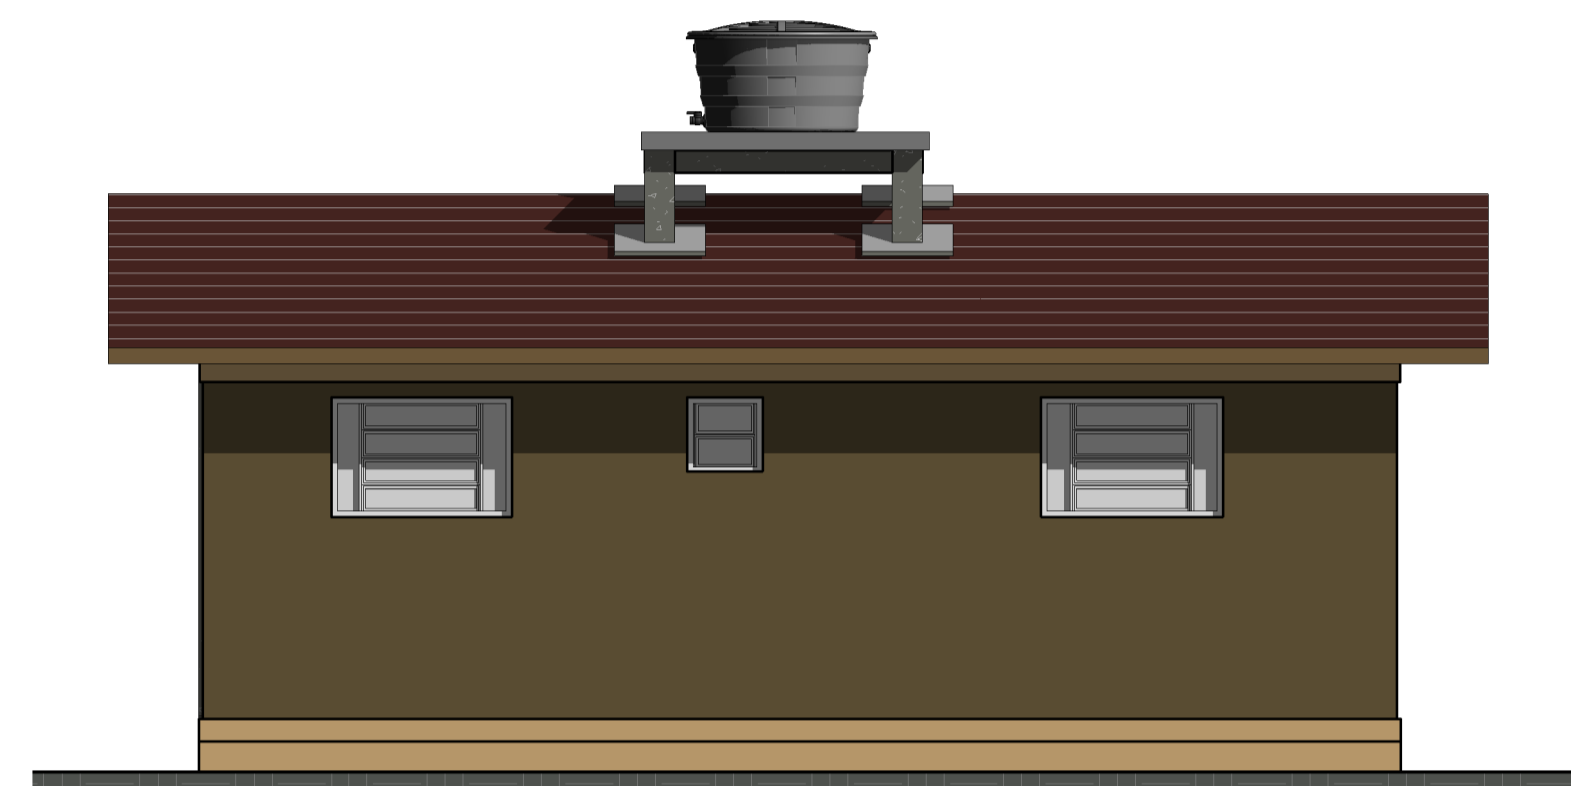

8 Fachada Esquerda  
1:50

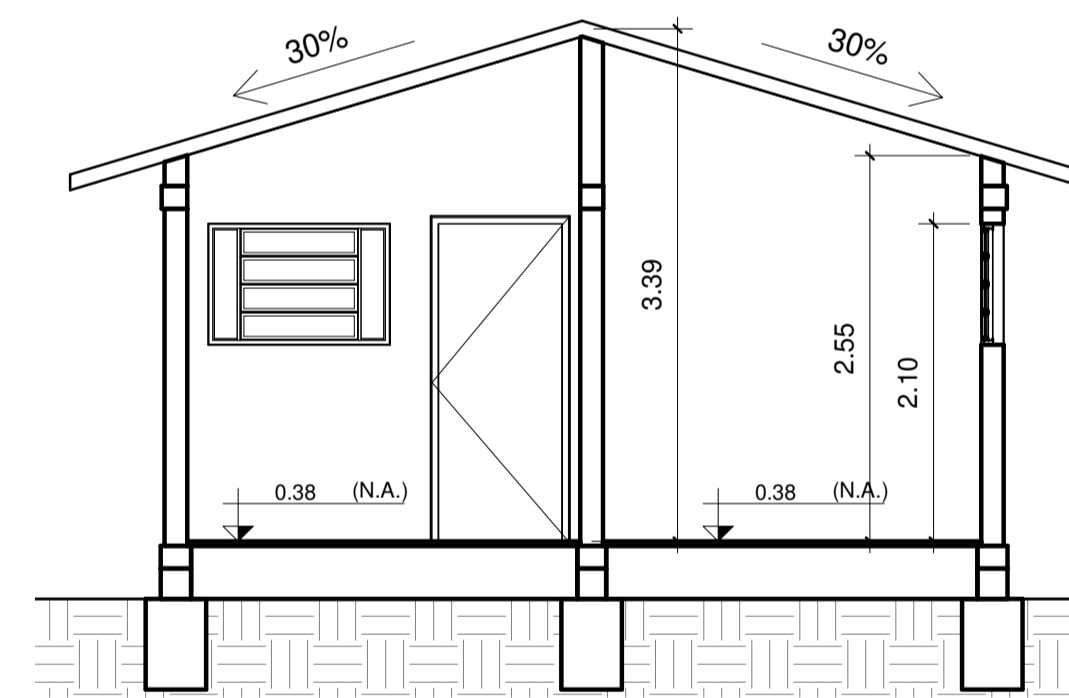

3 Corte BB  
1:50

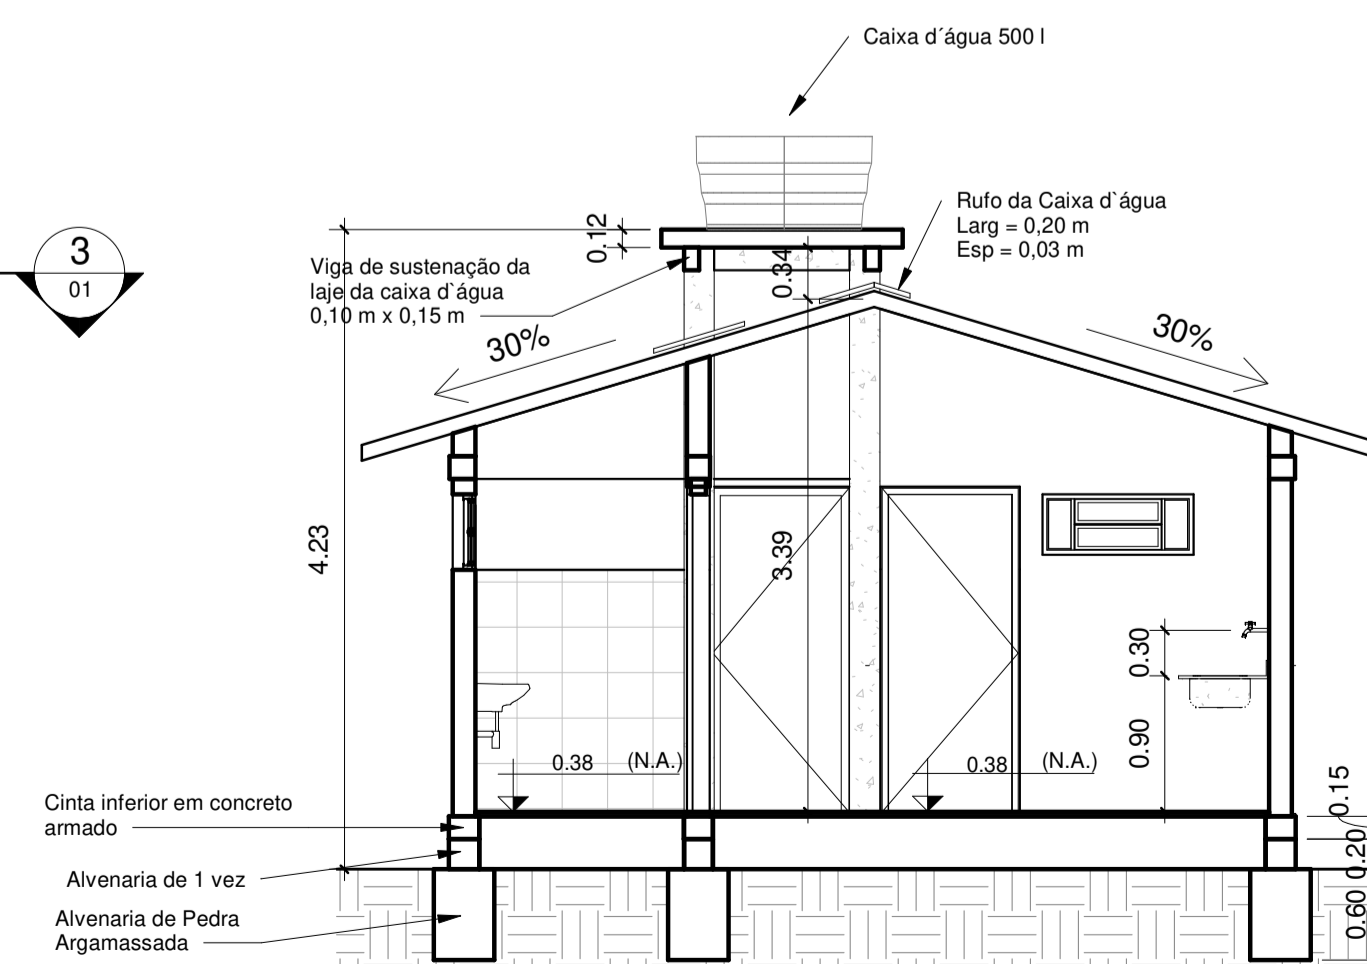

4 Corte AA  
1:50


Quantidade de portas				
Porta	Quant.	Tipo	Larg.	Alt.
P01	2	PORTA EM MADEIRA MAÇISSA EXTERNA 0,80X2,10M	0.88	2.14
P02	3	PORTA EM MADEIRA INTERNA SEMI OCA 0,80 x 2,10M	0.88	2.14

Quantidade de janelas					
Janela	Quant.	Larg.	Alt.	Peit.	Descrição
J01	3	1.20	0.80	1.30	BASCULANTE- AÇO E VIDRO
J02	1	1.00	0.40	1.70	BASCULANTE- AÇO E VIDRO
J03	1	0.50	0.50	1.60	BASCULANTE- AÇO E VIDRO

Área dos Ambientes	
Ambiente	Área
Acesso	1.47 m <sup>2</sup>
Banheiro	2.10 m <sup>2</sup>
Circulação	1.61 m <sup>2</sup>
Cozinha	4.95 m <sup>2</sup>
Estar	9.64 m <sup>2</sup>
Quarto 01	7.00 m <sup>2</sup>
Quarto 02	7.50 m <sup>2</sup>
Área de Serviço	2.93 m <sup>2</sup>
<b>Total</b>	<b>37.21 m<sup>2</sup></b>

INS. NO CI				
ST	QD	LT	SLT	VL

PROPRIETÁRIO \_\_\_\_\_  
 PROJETO \_\_\_\_\_  
 CONSTRUÇÃO \_\_\_\_\_

Folha: <b>01</b> / 01	Projeto de Arquitetura UNIDADE HABITACIONAL PADRÃO - PARCEIRO DA HABITAÇÃO	
PROJETO: UNIDADE HABITACIONAL PADRÃO - PARCEIRO DA HABITAÇÃO	LOCAL: Paraíba - PB	PROPRIETÁRIO: COMPANHIA ESTADUAL DE HABITAÇÃO POPULAR- CEHAP
ESCALA: 1/50	Desenho: Coberta Planta Baixa - Cotas Corte - AA, BB, CC e DD Fachadas - Frontal, Posterior, Lateral Esquerda e Lateral Direita	responsável técnico:  DATA: 20/04/2021
		Referência para arquivo P.M.J.P. Firma