



6 Corte DD  
1:50

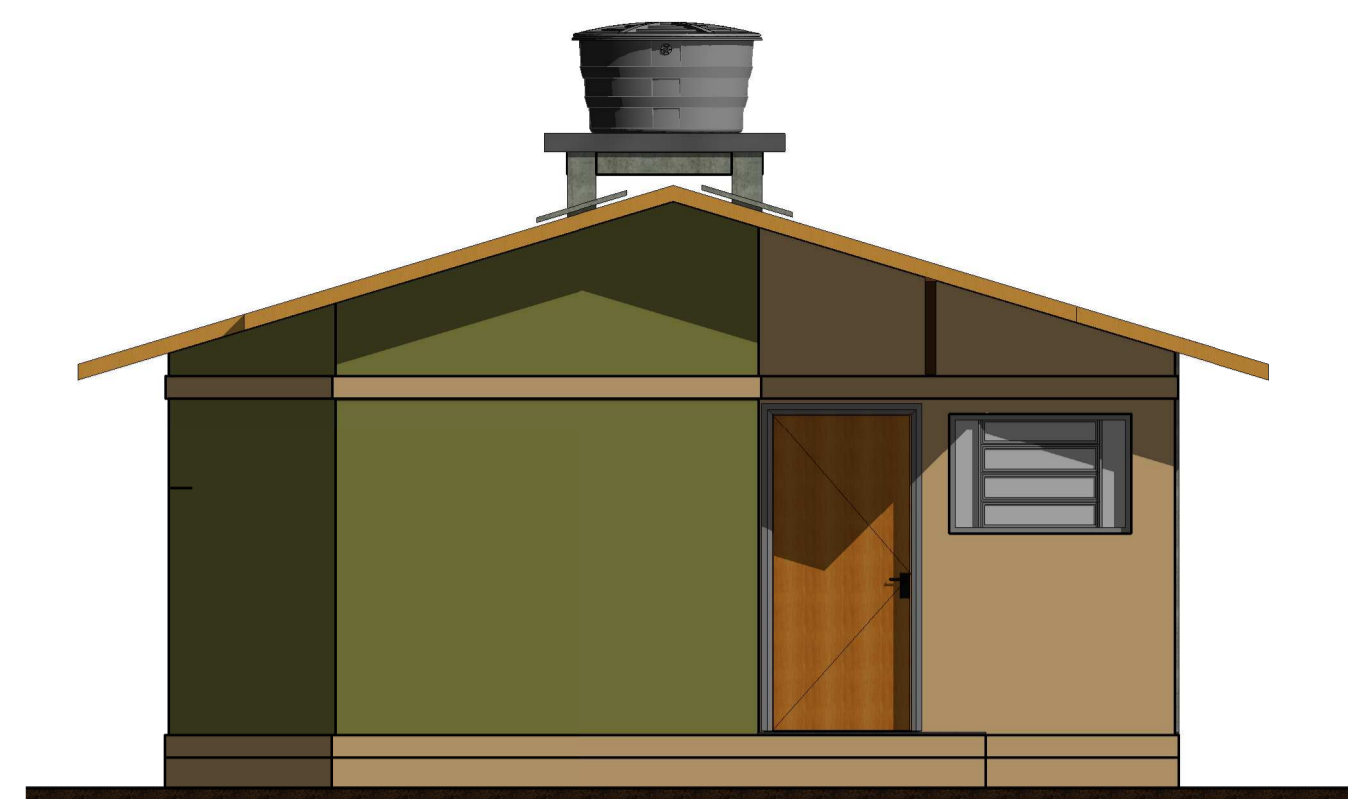

9 Fachada Frontal  
1:50

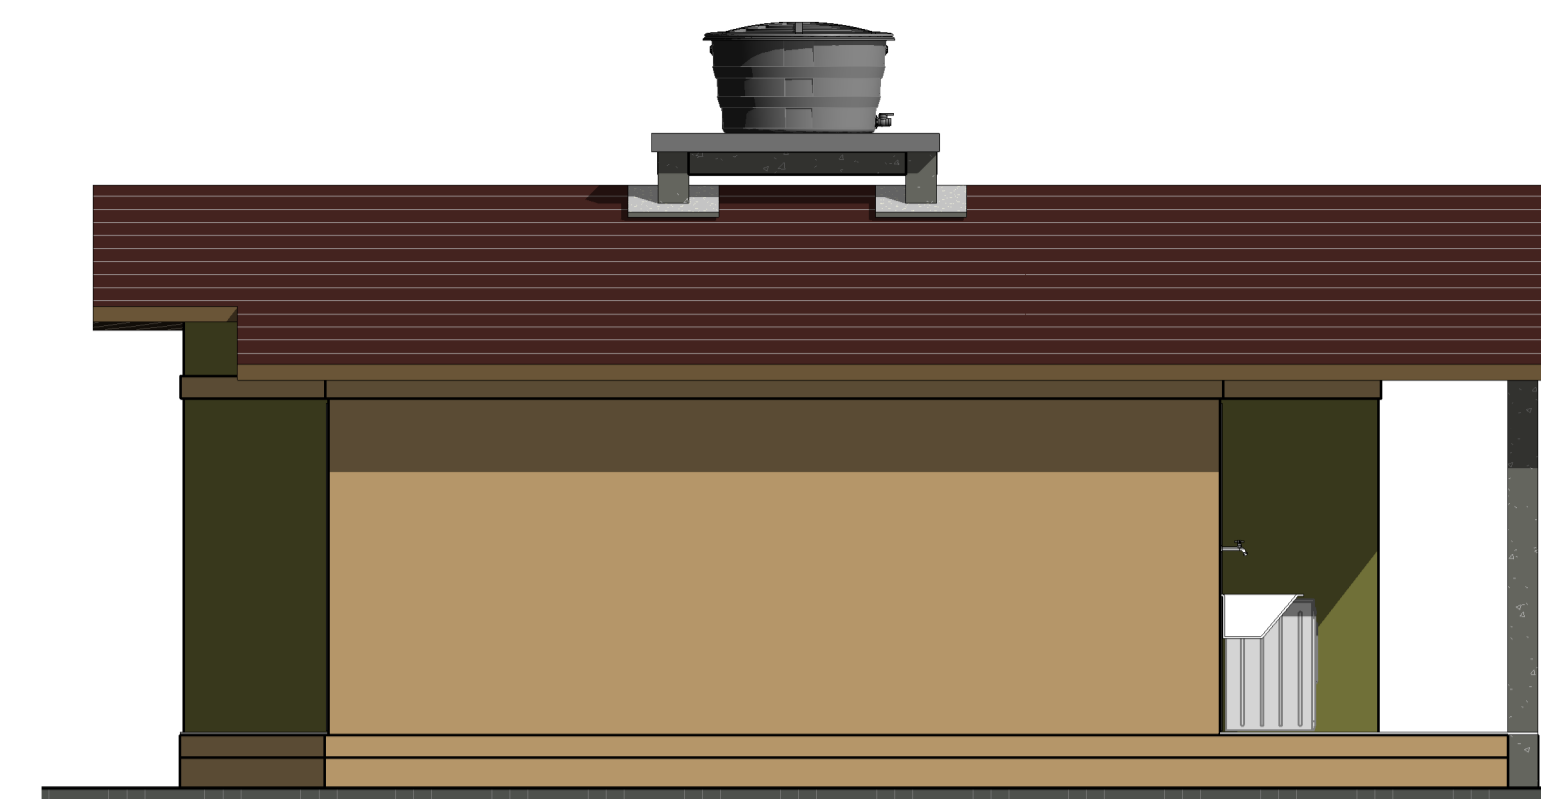


7 Fachada Direita  
1:50


Quantidade de portas				
Porta	Quant.	Tipo	Larg.	Alt.
P01	2	PORTA EM MADEIRA MAÇISSA EXTERNA 0,90x2,10M	0.98	2.14
P02	3	PORTA EM MADEIRA INTERNA SEMI OCA 0,80 x 2,10M	0.88	2.14

Quantidade de janelas					
Janela	Quant.	Larg.	Alt.	Peit.	Descrição
J01	3	1.20	0.80	1.30	BASCULANTE- AÇO E VIDRO
J02	1	1.00	0.40	1.70	BASCULANTE- AÇO E VIDRO
J03	1	0.50	0.50	1.60	BASCULANTE- AÇO E VIDRO


Área dos Ambientes	
Ambiente	Área
Acesso	1.47 m <sup>2</sup>
Banheiro	3.75 m <sup>2</sup>
Circulação	1.54 m <sup>2</sup>
Cozinha	4.95 m <sup>2</sup>
Estar	9.73 m <sup>2</sup>
Quarto 01	7.00 m <sup>2</sup>
Quarto 02	7.50 m <sup>2</sup>
Área de Serviço	5.94 m <sup>2</sup>
<b>Total</b>	<b>41.87 m<sup>2</sup></b>

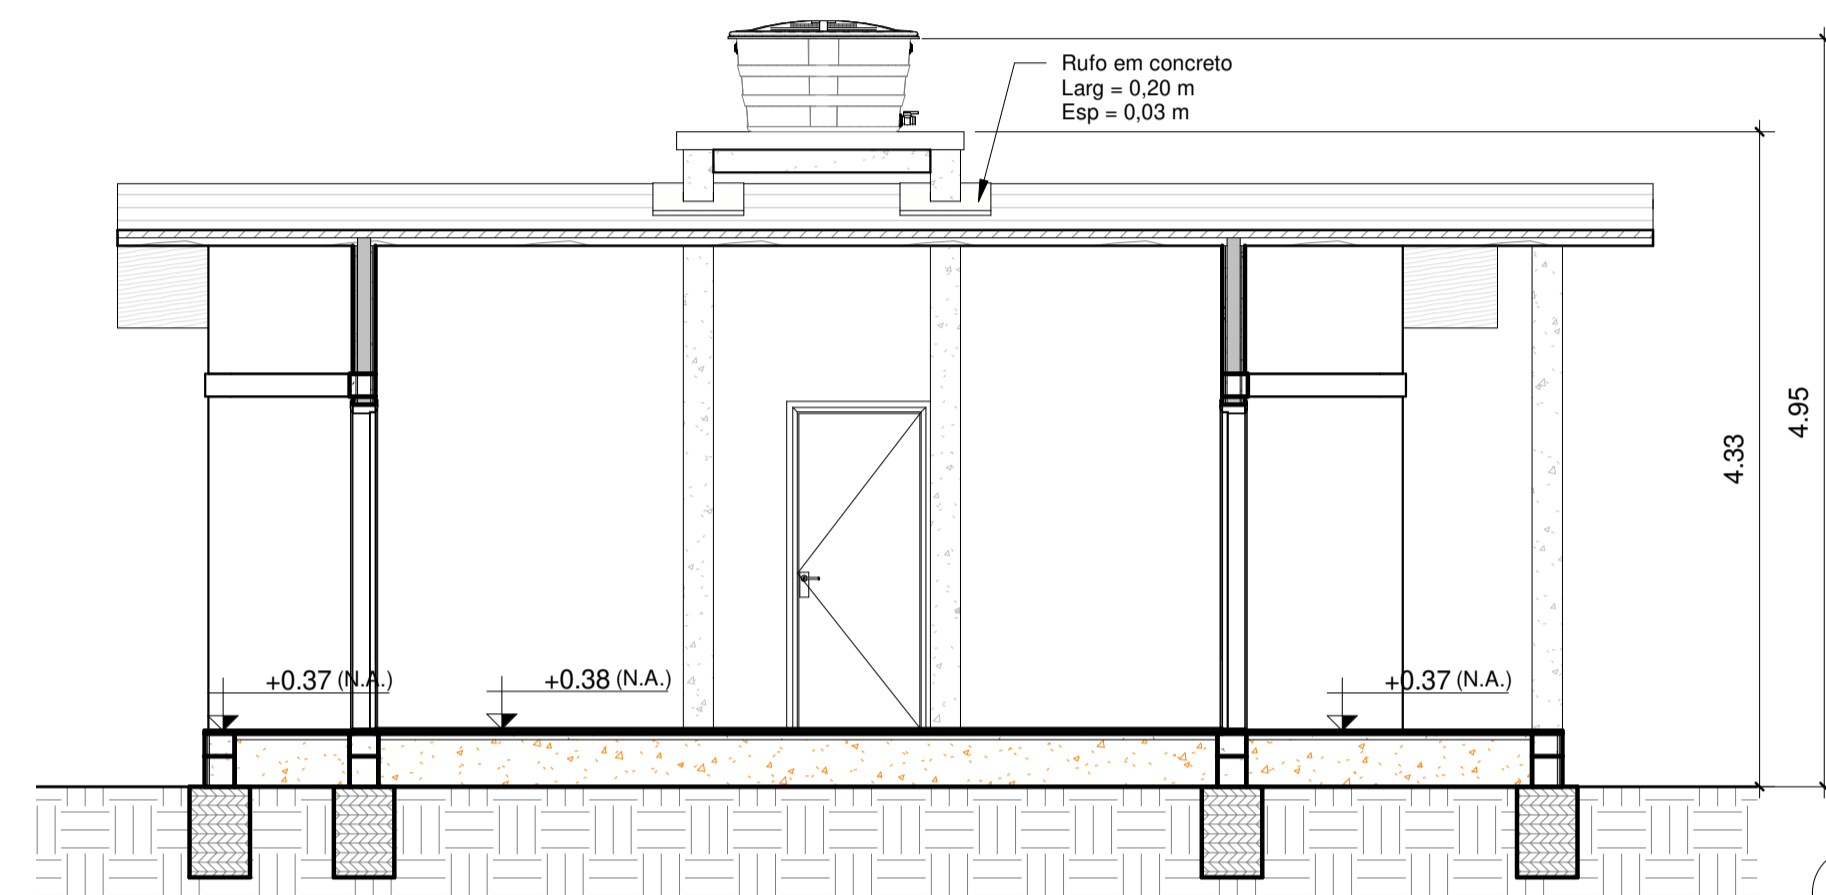


5 Corte CC  
1:50

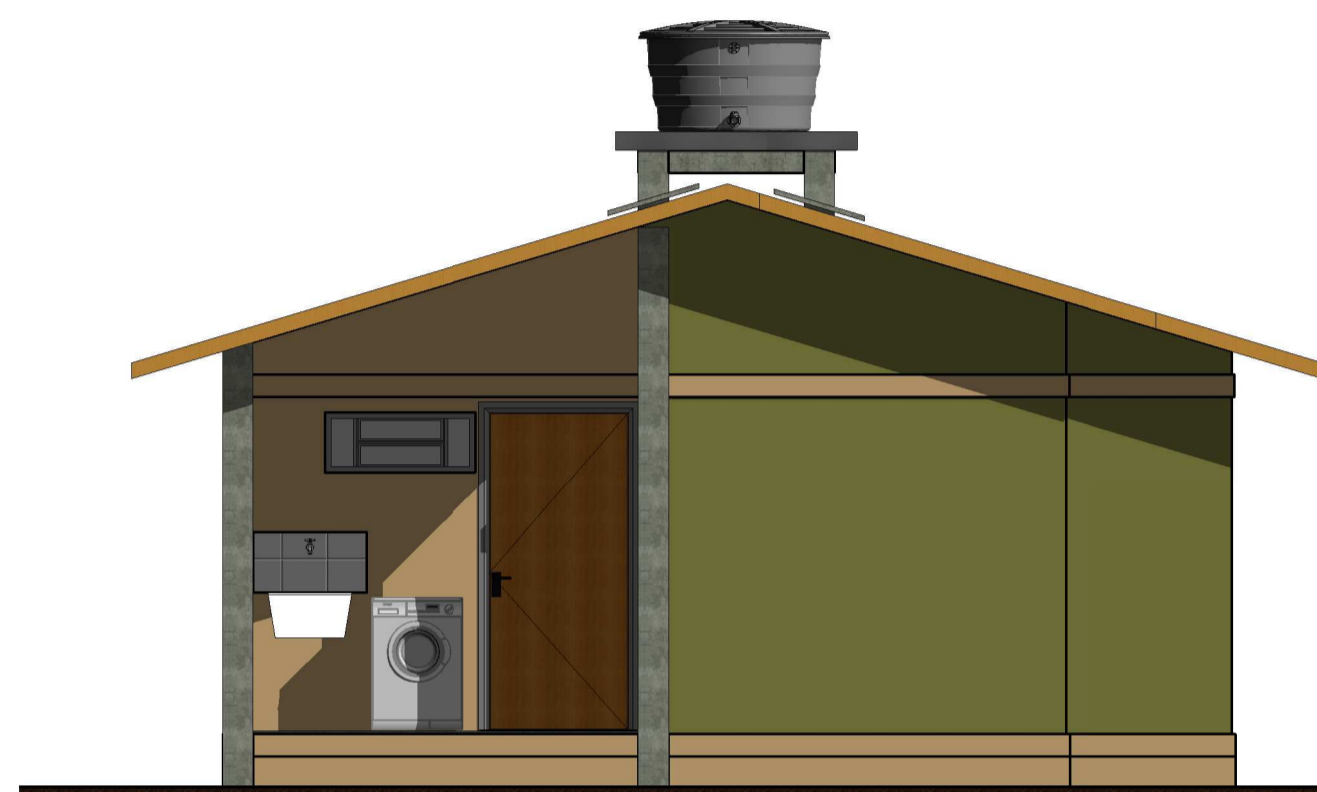


10 Fachada Posterior  
1:50

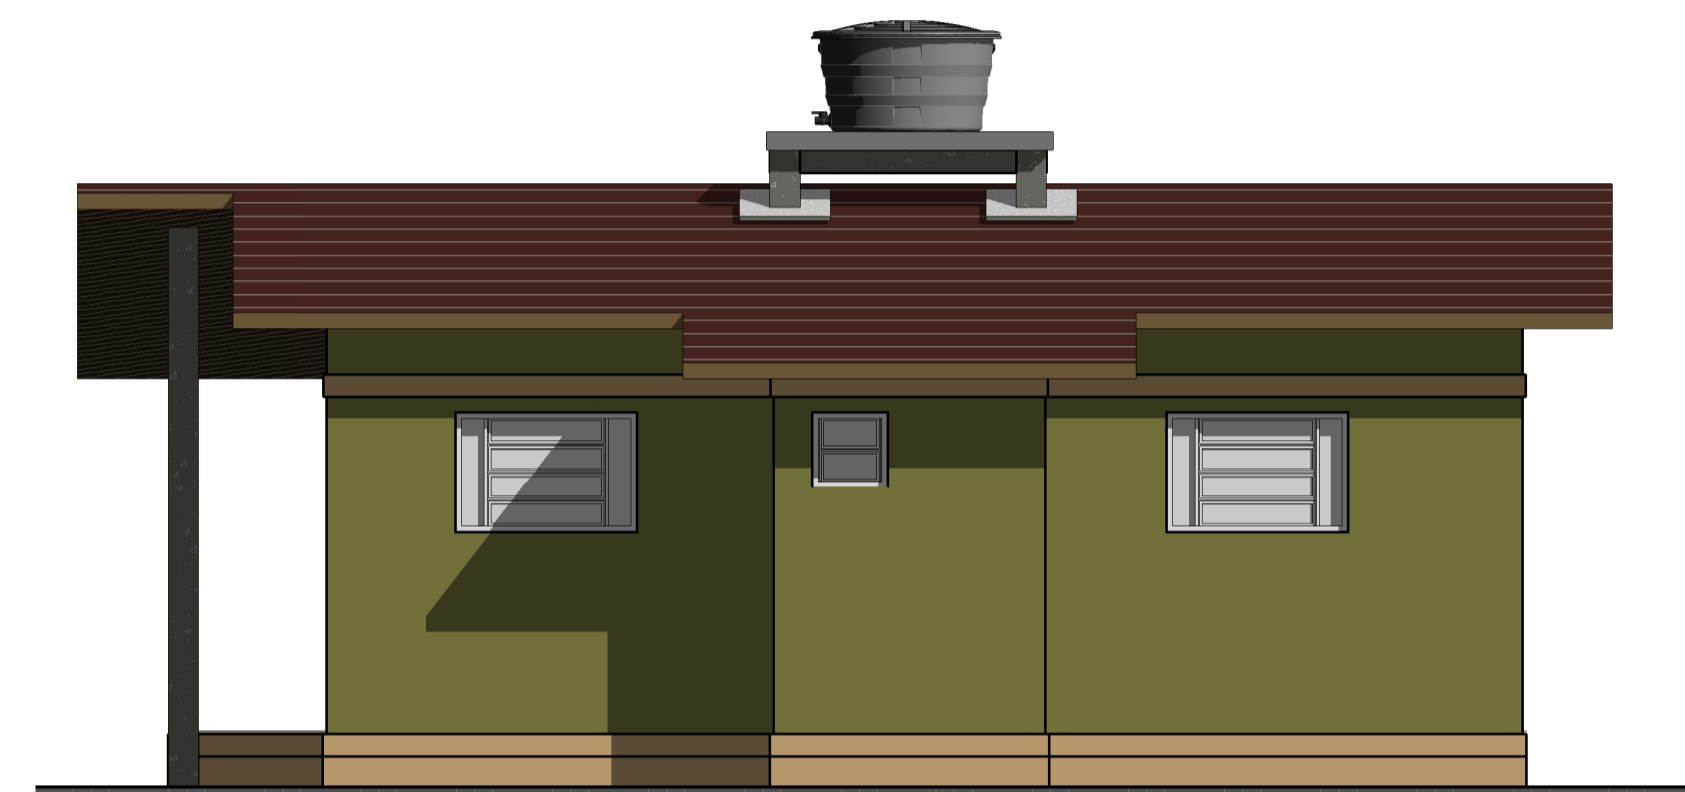


8 Fachada Esquerda  
1:50

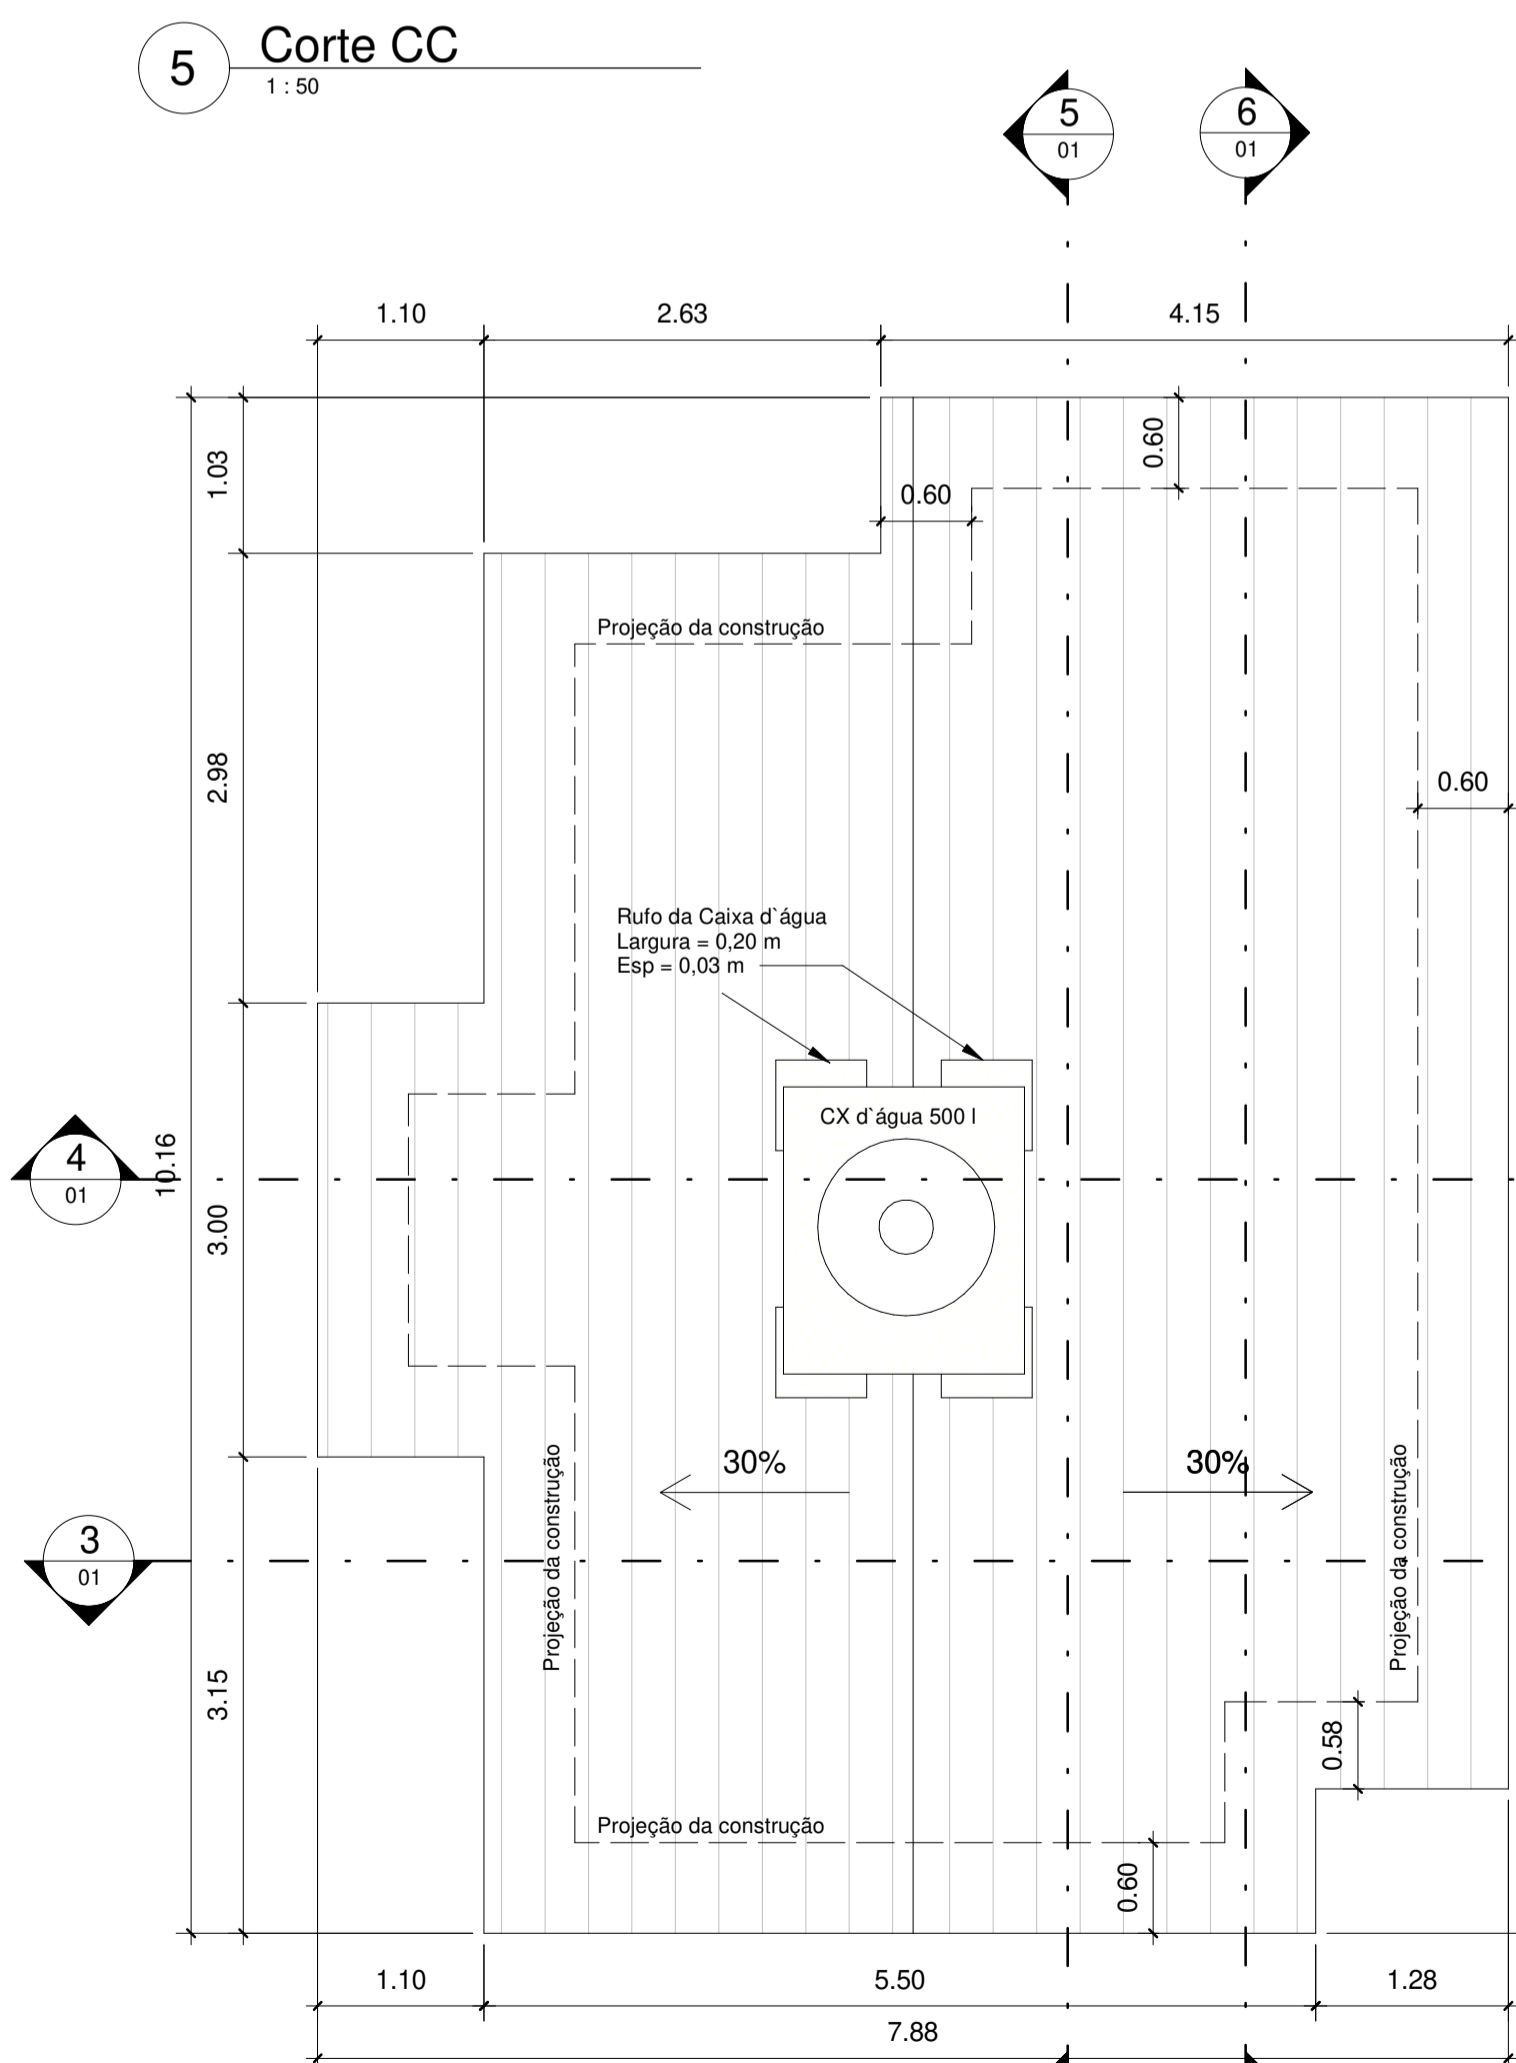


2 Coberta  
1:50

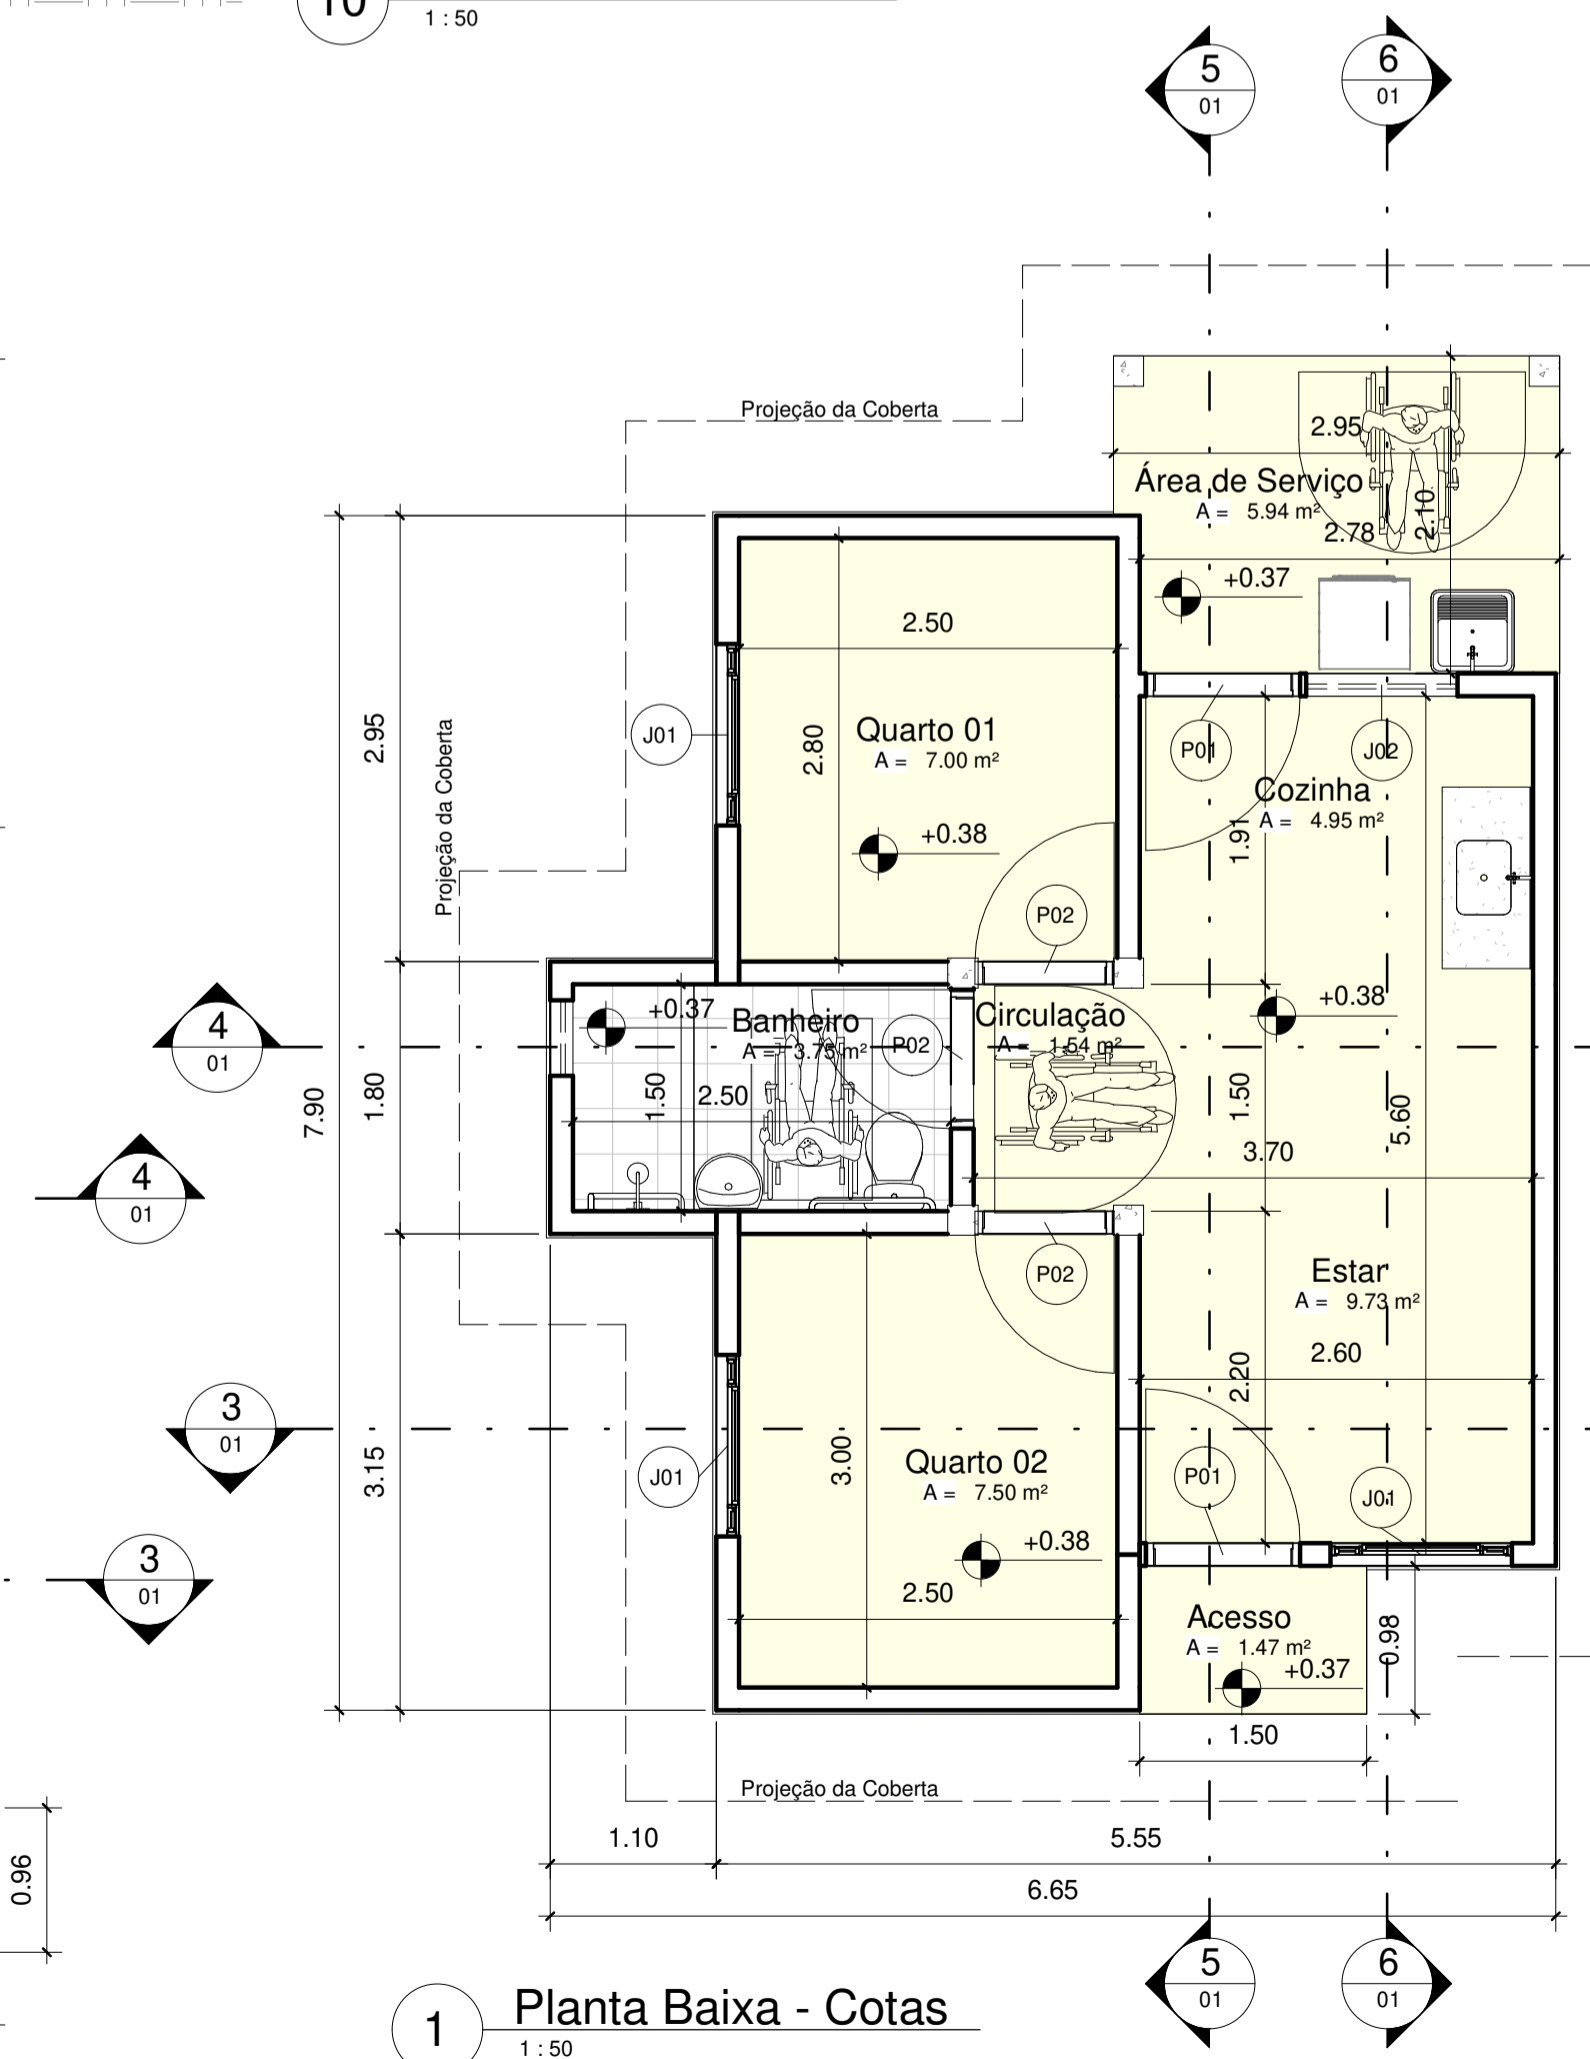

1 Planta Baixa - Cotas  
1:50

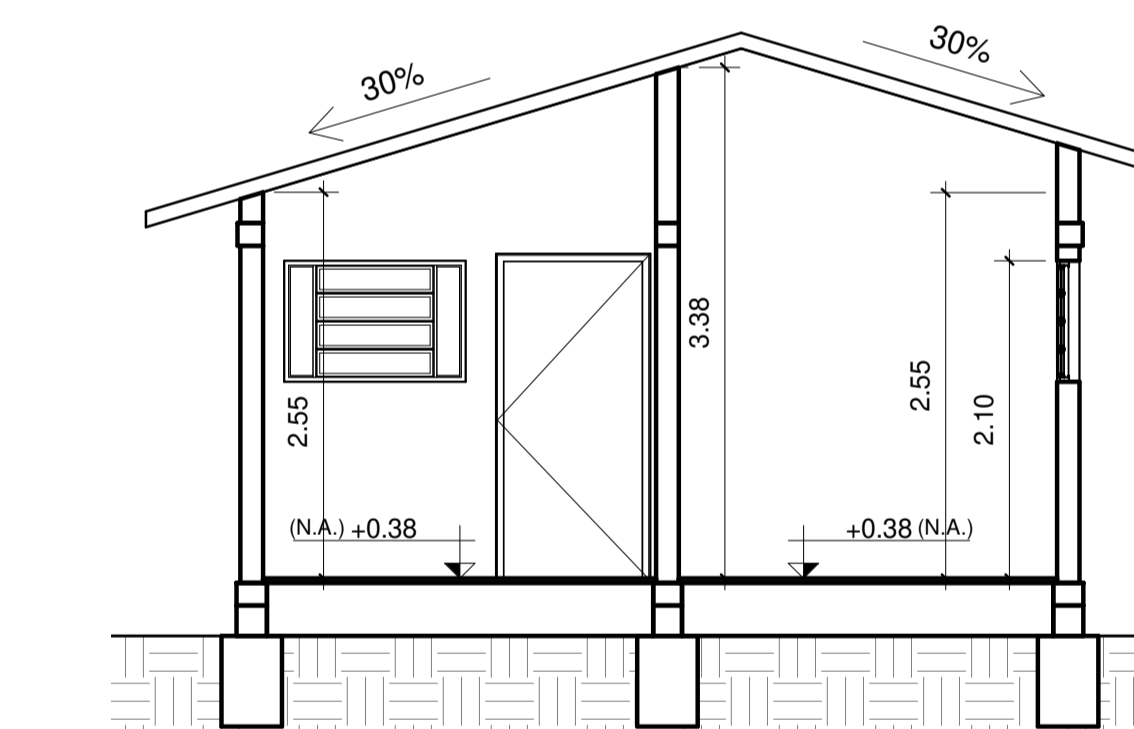

3 Corte BB  
1:50

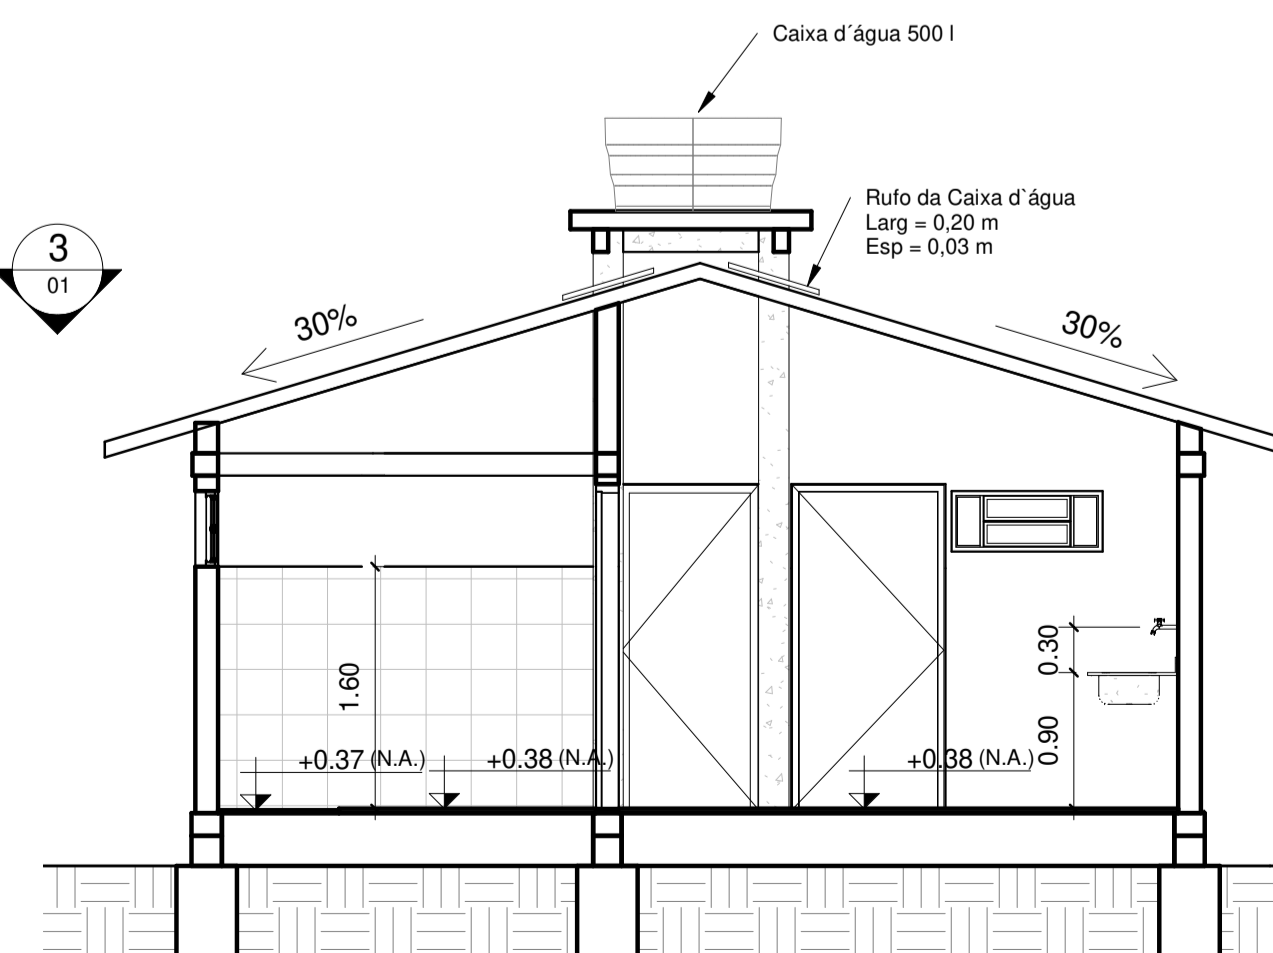

4 Corte AA  
1:50

INS. NO CI  
ST QD LT SLT VL

PROPRIETÁRIO \_\_\_\_\_  
PROJETO \_\_\_\_\_  
CONSTRUÇÃO \_\_\_\_\_

Folha: **01/01**  
Projeto de Arquitetura  
UNIDADE HABITACIONAL ADAPTADA -  
PARCEIRO DA HABITAÇÃO



PROJETO: UNIDADE HABITACIONAL ADAPTADA - PARCEIRO DA HABITAÇÃO  
LOCAL: Paraíba - PB  
PROPRIETÁRIO: COMPANHIA ESTADUAL DE HABITAÇÃO POPULAR- CEHAP

responsável técnico: \_\_\_\_\_  
DATA: 20/04/2021

Escala: 1/50  
Desenho:  
Coberta  
Planta Baixa - Cotas  
Corte - AA, BB, CC e DD  
Fachadas - Frontal, Posterior,  
Lateral Esquerda e Lateral Direita

Referência para arquivo  
P.M.J.P. Firma