


6 Corte DD
1:50



9 Fachada Frontal
1:50

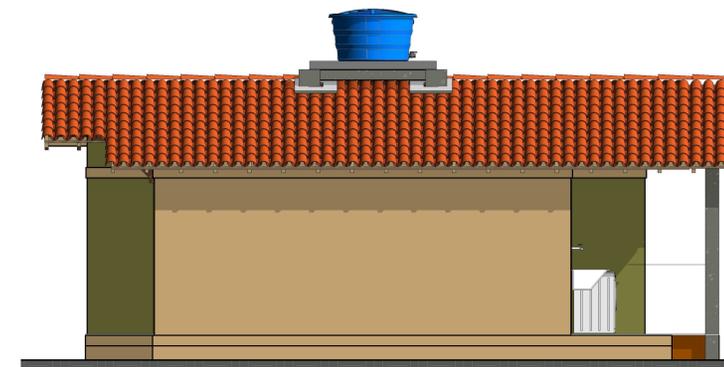


7 Fachada Direita
1:50

QUADRO DE PORTAS					
Porta	Larg.	Alt.	Tipo	Quant.	
P01	0.88	2.14	Porta em Aço Externa - tipo veneziana 0.80x2.10m	2	
P02	0.88	2.14	Porta em madeira interna Semi Oca 0.80 x 2.10m	3	

QUADRO DE JANELAS					
Janela	Larg.	Alt.	Peit.	Descrição	Quant.
J01	1.20	0.80	1.30	basculante- aço e vidro	3
J02	1.00	0.40	1.70	basculante- aço e vidro	1
J03	0.50	0.50	1.60	basculante- aço e vidro	1

QUADRO DE ÁREAS	
Ambiente	Área
Acesso	1.47 m ²
bwc	3.75 m ²
Circulação	1.54 m ²
Cozinha	4.95 m ²
Estar	9.73 m ²
Quarto 01	7.00 m ²
Quarto 02	7.50 m ²
Área de Serviço	5.94 m ²
	41.87 m ²

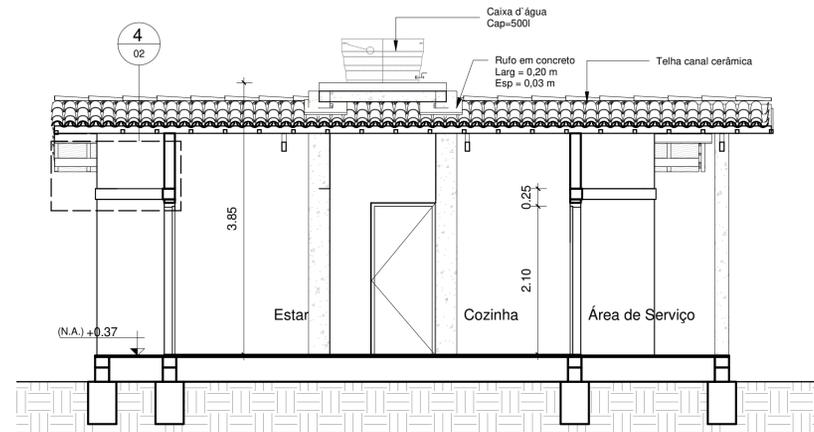


5 Corte CC
1:50




10 Fachada Posterior
1:50




8 Fachada Esquerda
1:50

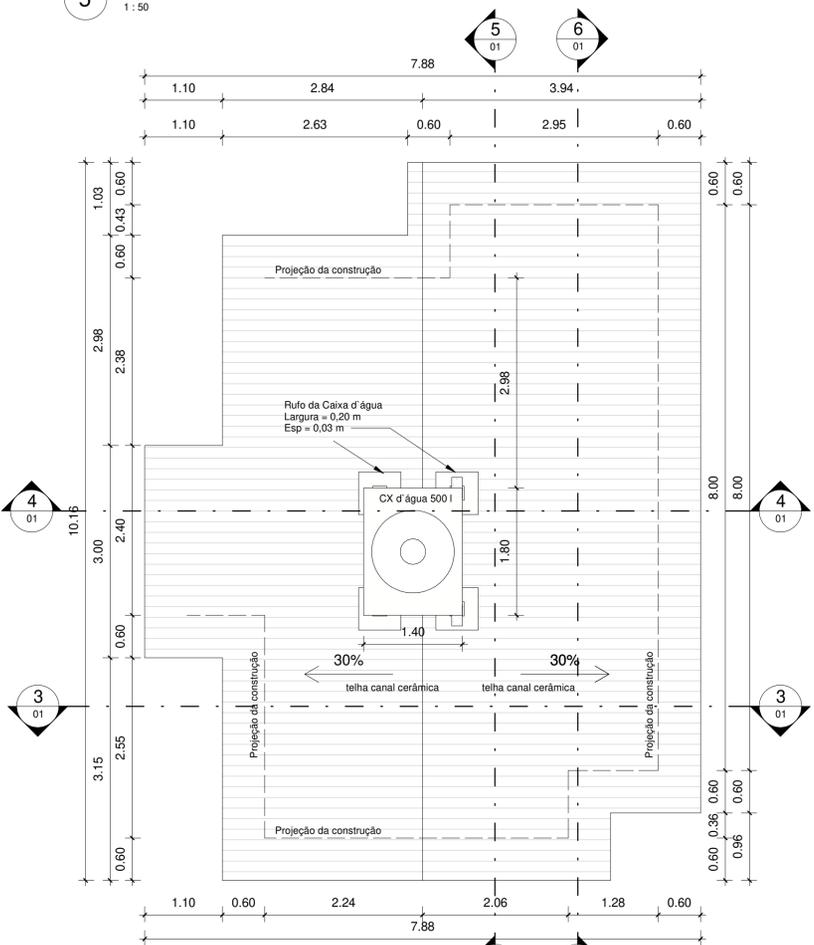


2 Coberta
1:50

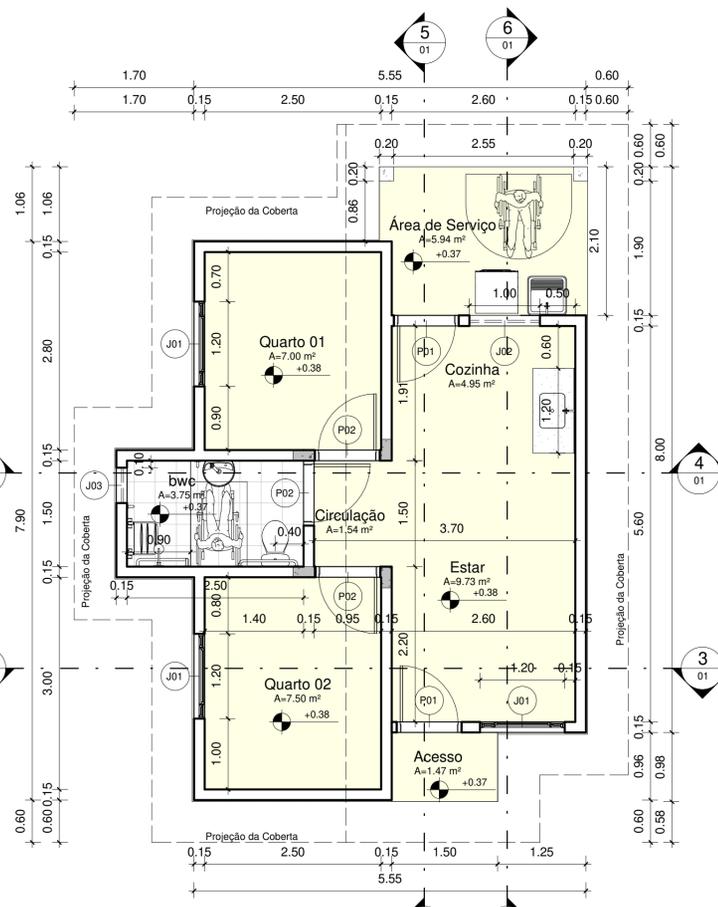

1 Planta Baixa - Cotas
1:50

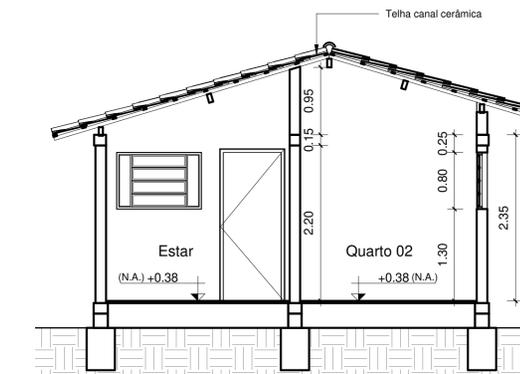

3 Corte BB
1:50

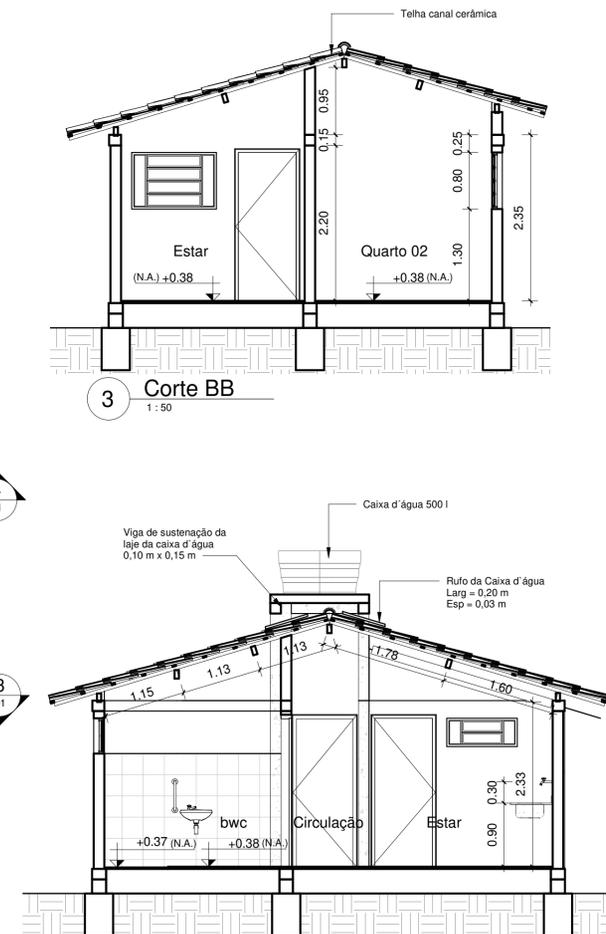

4 Corte AA
1:50

INS. NO CI				
ST	QD	LT	SLT	VL

PROPRIETÁRIO _____
 PROJETO _____
 CONSTRUÇÃO _____

UNIDADE HABITACIONAL ADAPTADA - PARCEIROS DA HABITAÇÃO

Folha: **01/02** PROJETO DE ARQUITETURA
 UNIDADE HABITACIONAL ADAPTADA -
 PARCEIROS DA HABITAÇÃO




PROJETO: UNIDADE HABITACIONAL ADAPTADA - PARCEIROS DA HABITAÇÃO
 LOCAL: Paraíba - PB
 PROPRIETÁRIO: COMPANHIA ESTADUAL DE HABITAÇÃO POPULAR- CEHAP

responsável técnico: _____
 DATA: 09/10/2022


Escala: 1/50
 Desenho: Coberta, Planta Baixa - Cotas, Corte - AA, BB, CC e DD, Fachadas - Frontal, Posterior, Lateral Esquerda e Lateral Direita

Referência para arquivo

P.M.J.P Firma

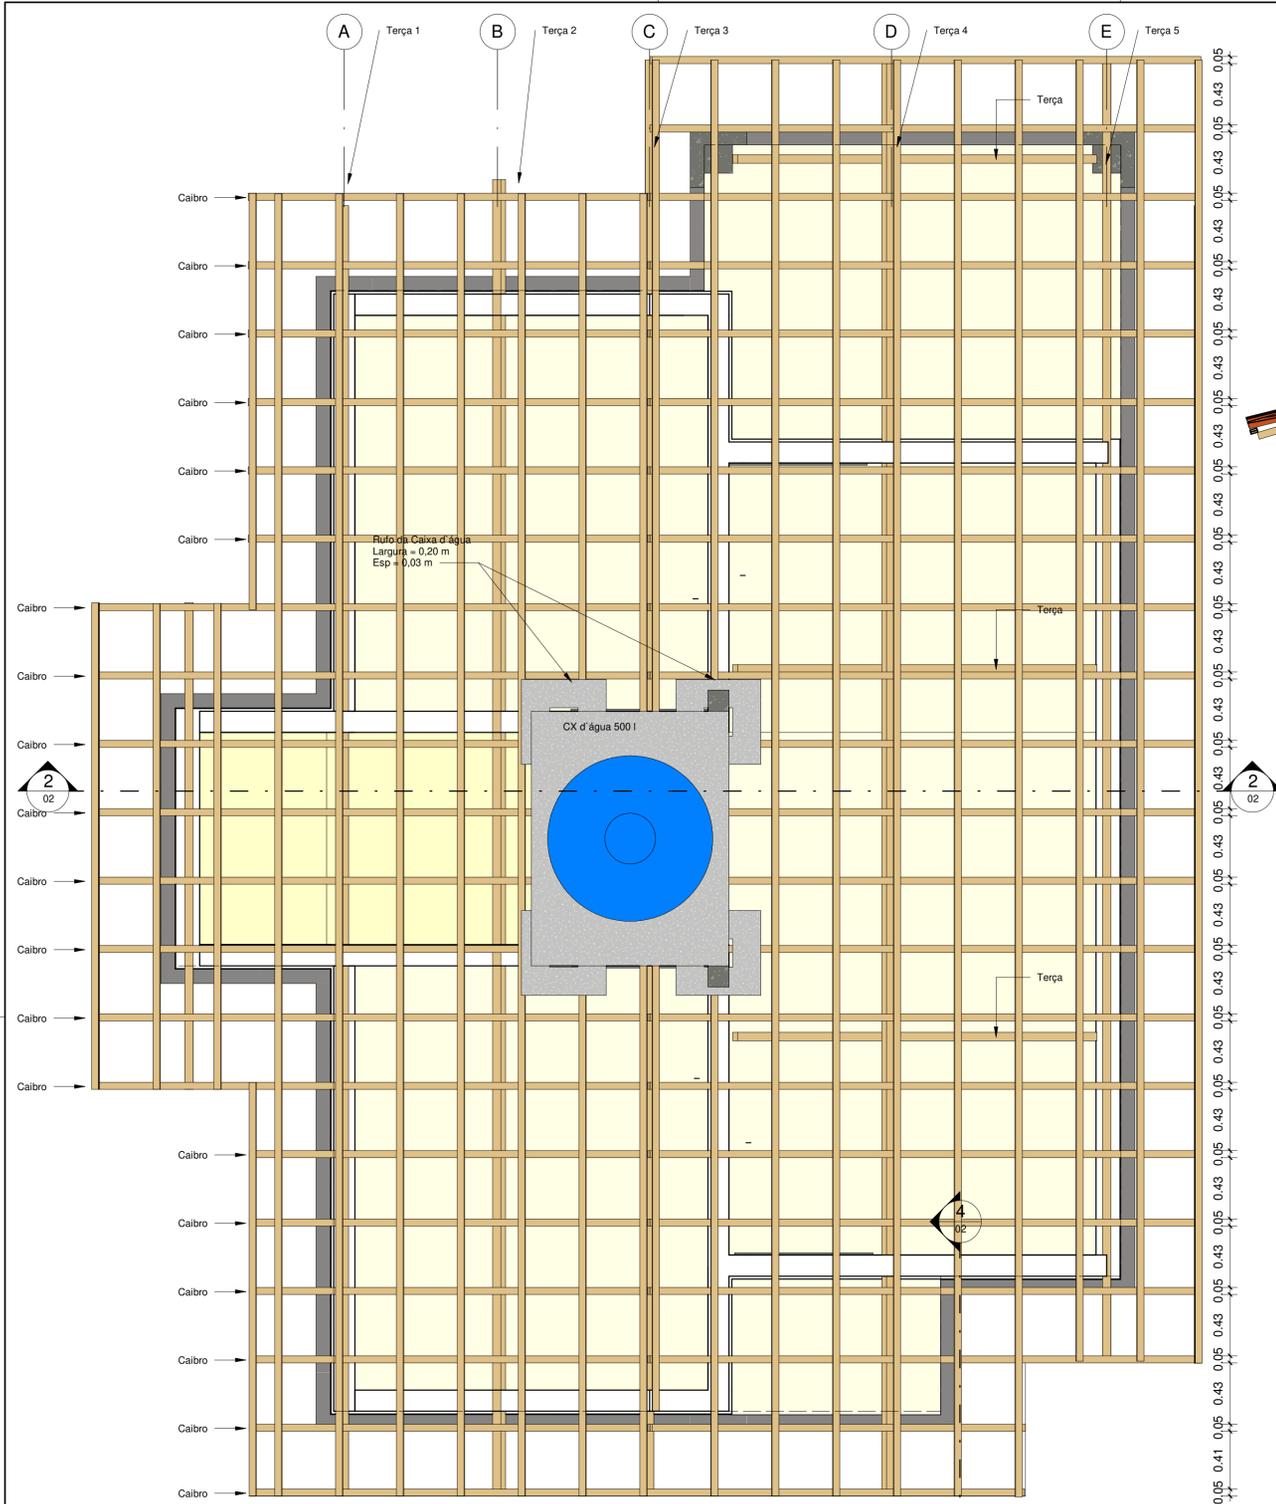

1 Coberta-Maderamento
1:25

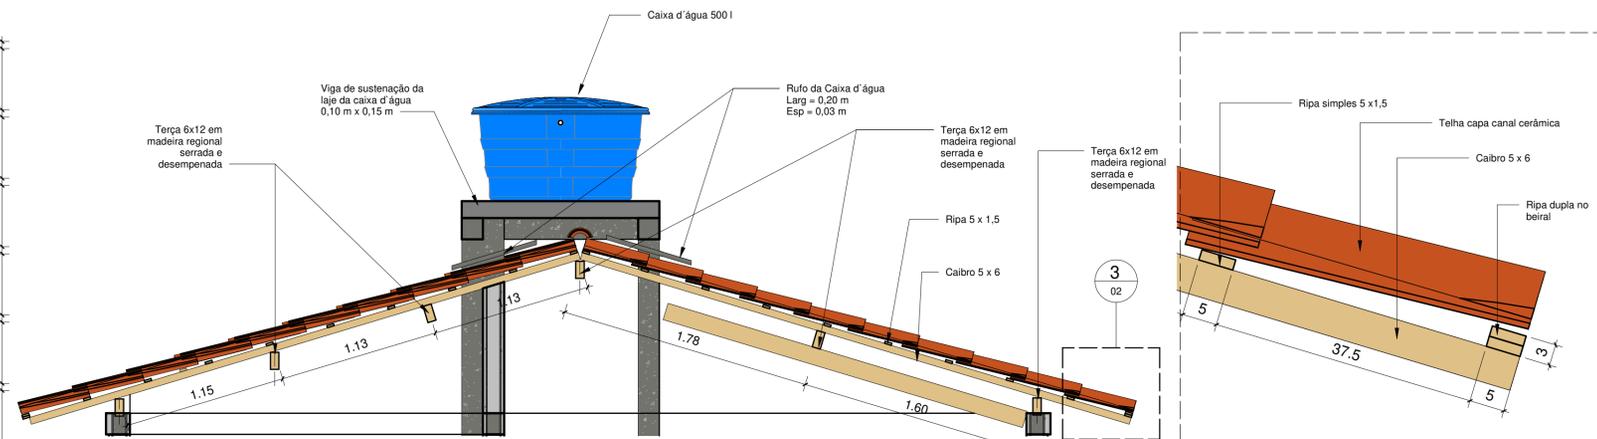


2 Corte AA madeiramento
1:25


3 Detalhe Madeiramento
1:5



6 Perspectiva

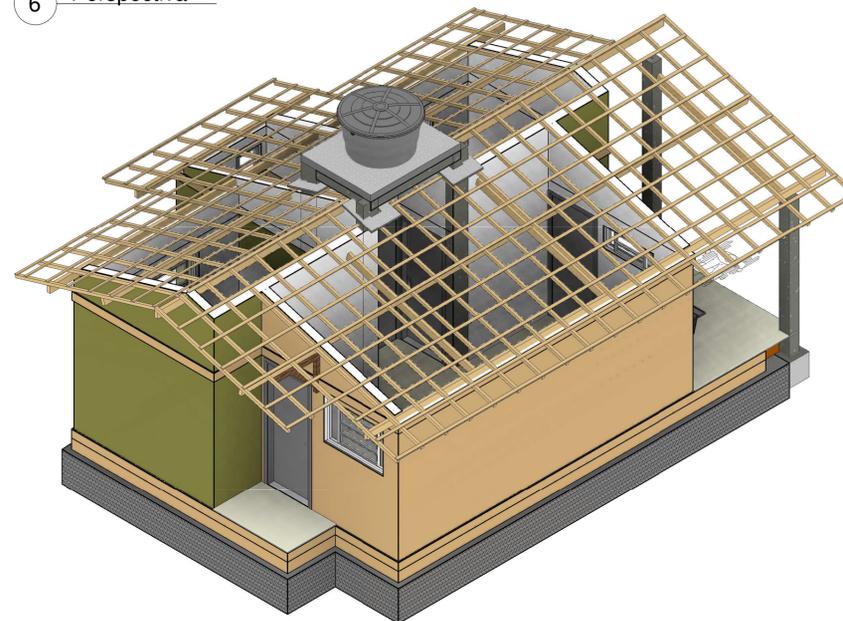

5 Perspectiva

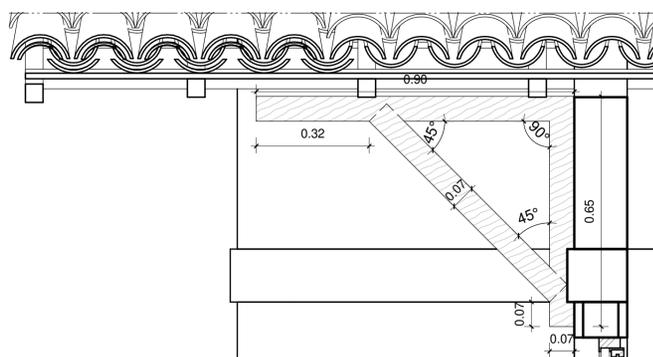


4 Detalhe Mão Francesa
1:10


INS. NO CI				
ST	QD	LT	SLT	VL

PROPRIETÁRIO _____
 PROJETO _____
 CONSTRUÇÃO _____


UNIDADE HABITACIONAL ADAPTADA - PARCEIROS DA HABITAÇÃO		
Folha: 02/02	PROJETO DE ARQUITETURA UNIDADE HABITACIONAL ADAPTADA - PARCEIROS DA HABITAÇÃO	
PROJETO: UNIDADE HABITACIONAL ADAPTADA - PARCEIROS DA HABITAÇÃO	LOCAL: Paraíba - PB	responsável técnico: _____
PROPRIETÁRIO: COMPANHIA ESTADUAL DE HABITAÇÃO POPULAR- CEHAP		DATA: 11/10/22
Escala: 1/25 1/25 1/5 1/10	Desenho: Coberta - Madeiramento Corte - Madeiramento Perspectiva Madeiramento Detalhe Madeiramento Detalhe Mão Francesa	Área Construída = 42,70 m²
Referência para arquivo		
P.M.J.P. Firma		

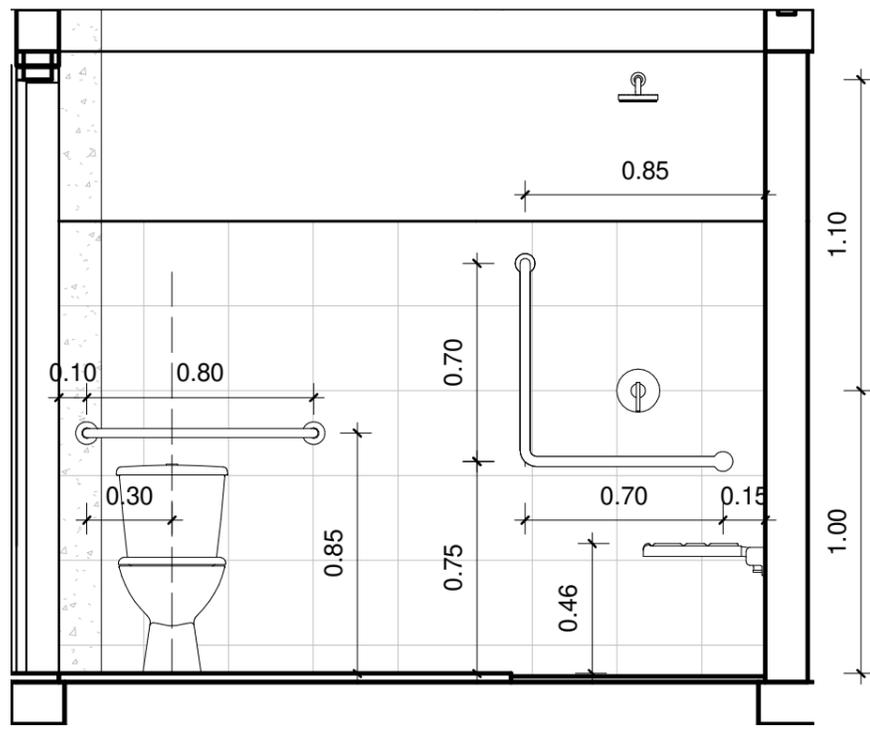


1 Corte AA-bwc
1 : 25

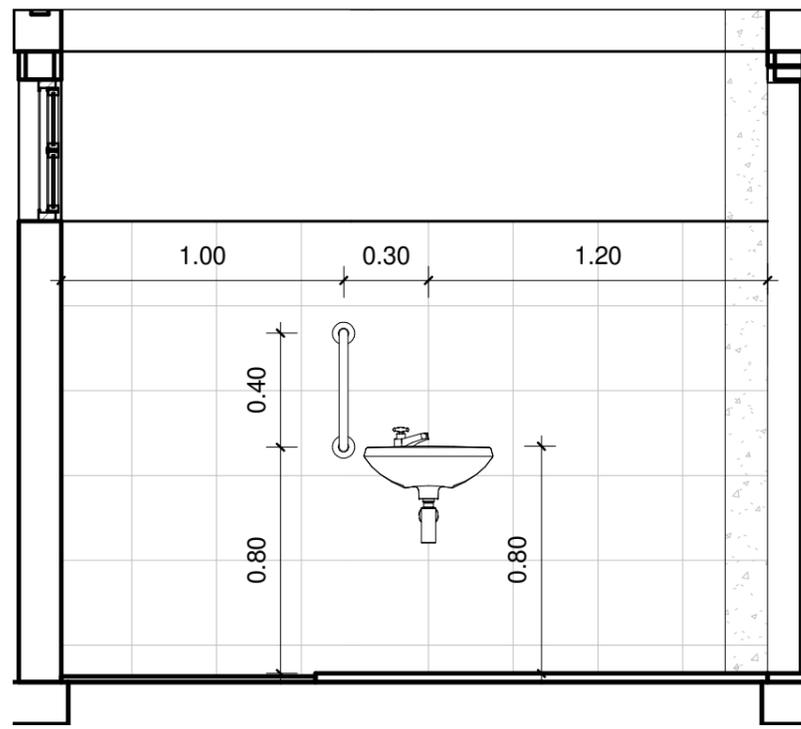


2 Corte BB-bwc
1 : 25

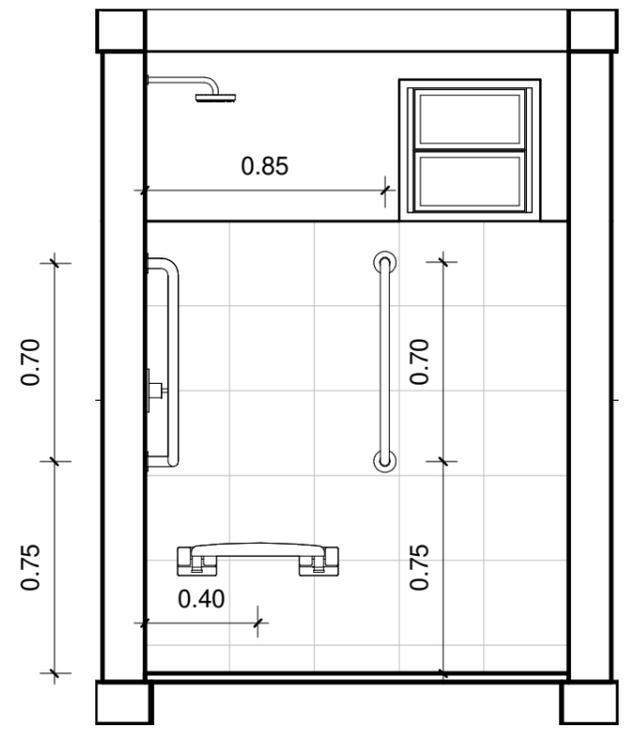

3 Corte CC-bwc
1 : 25

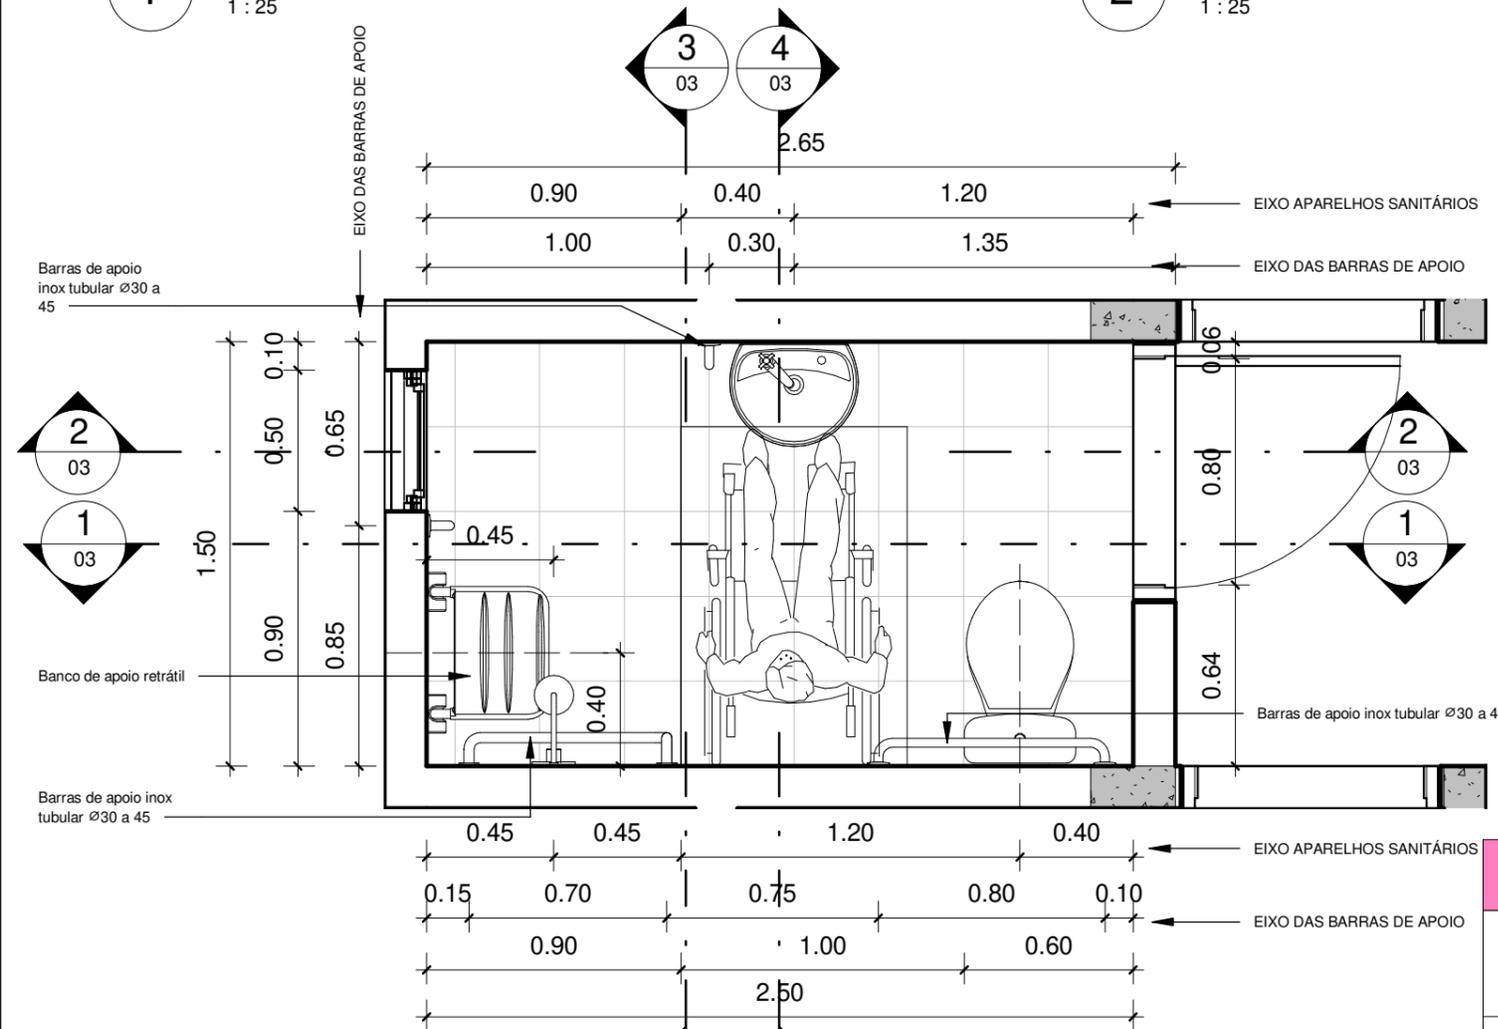

5 Planta Baixa - bwc
1 : 25

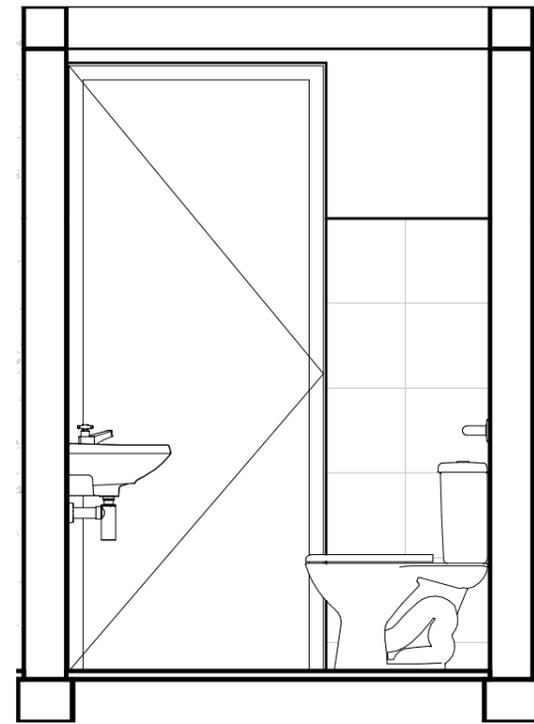

4 Corte DD-bwc
1 : 25

UNIDADE HABITACIONAL ADAPTADA - PARCEIROS DA HABITAÇÃO

cehap Companhia Estadual de Habitação Popular

desenho: Planta Baixa - Bwc Corte - AA, BB, CC e DD	data: 01/05/23 escala: 1/50	responsável técnico:	prancha: <div style="font-size: 2em; font-weight: bold;">03</div> /03
---	--------------------------------------	----------------------	--