



6 Corte DD
1:50




9 Fachada Frontal
1:50

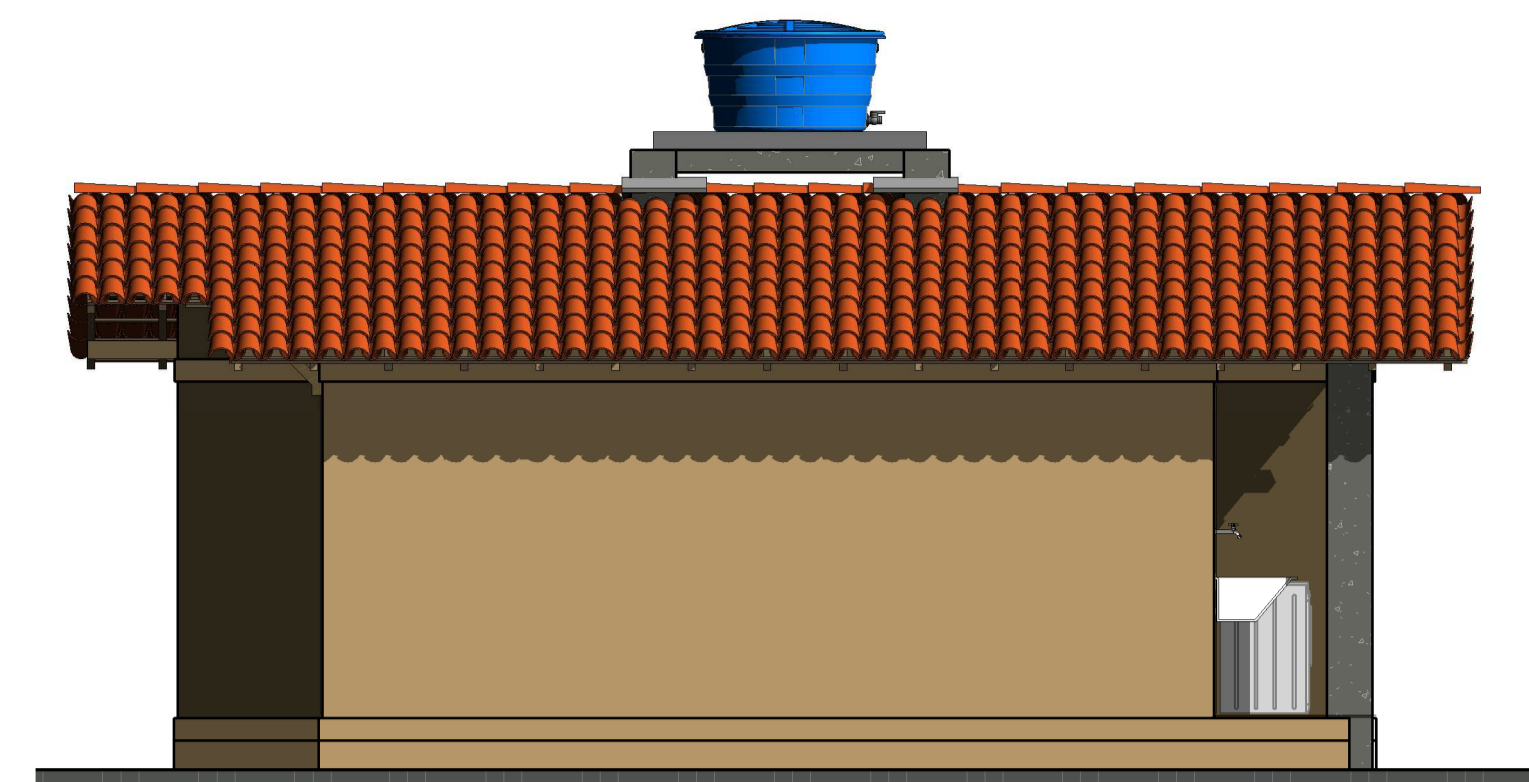


7 Fachada Direita
1:50

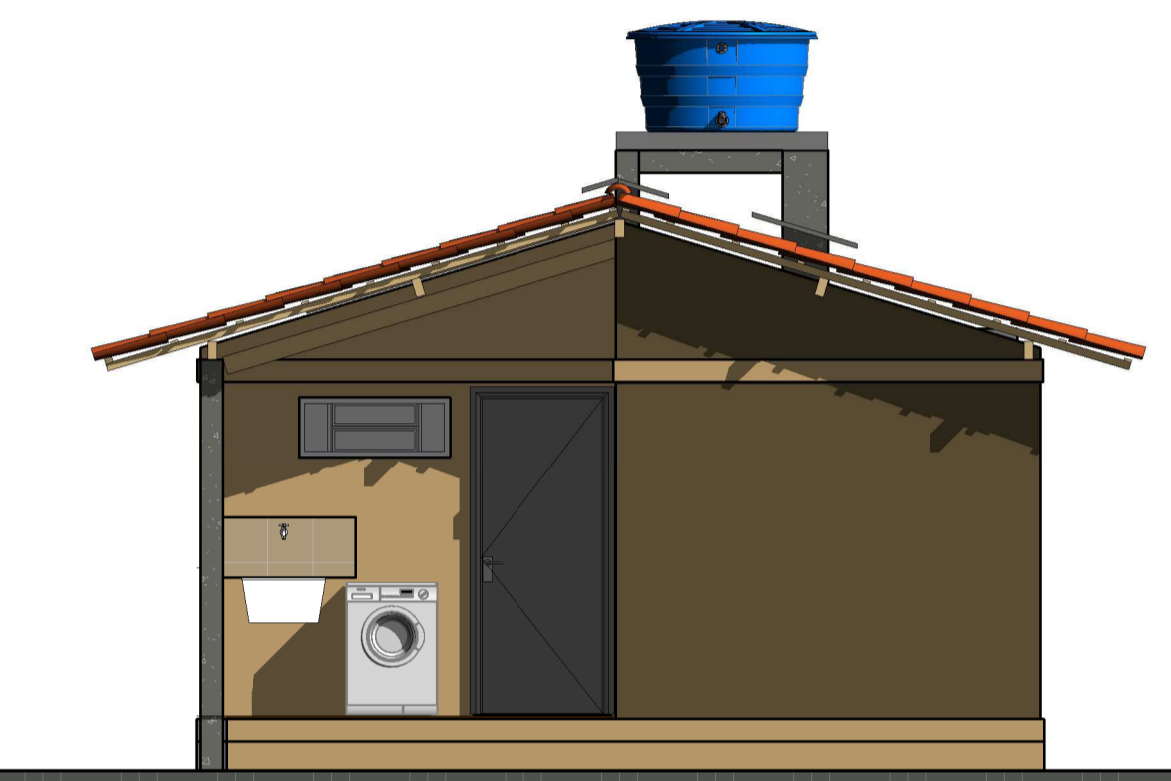


10 Fachada Posterior
1:50

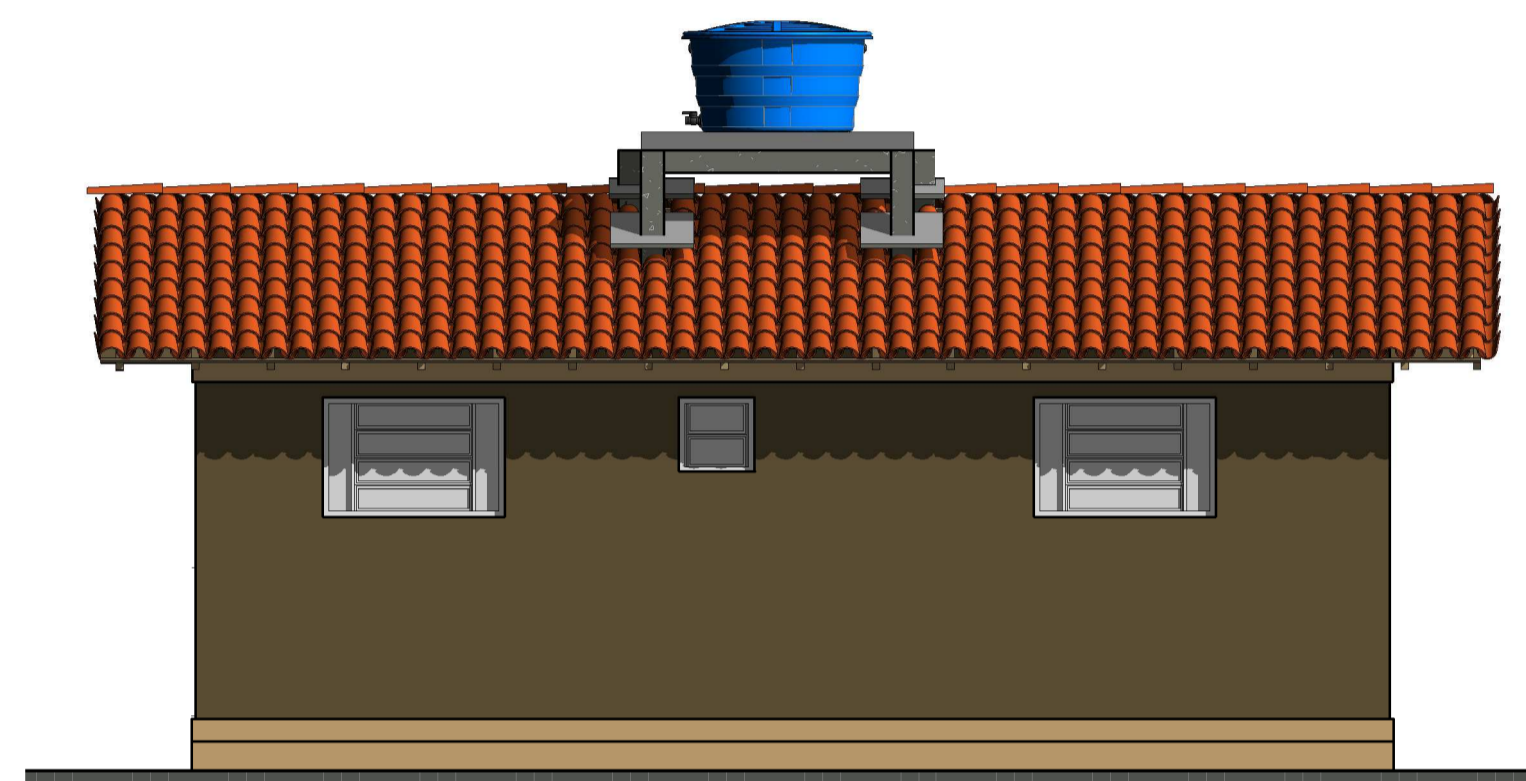


8 Fachada Esquerda
1:50

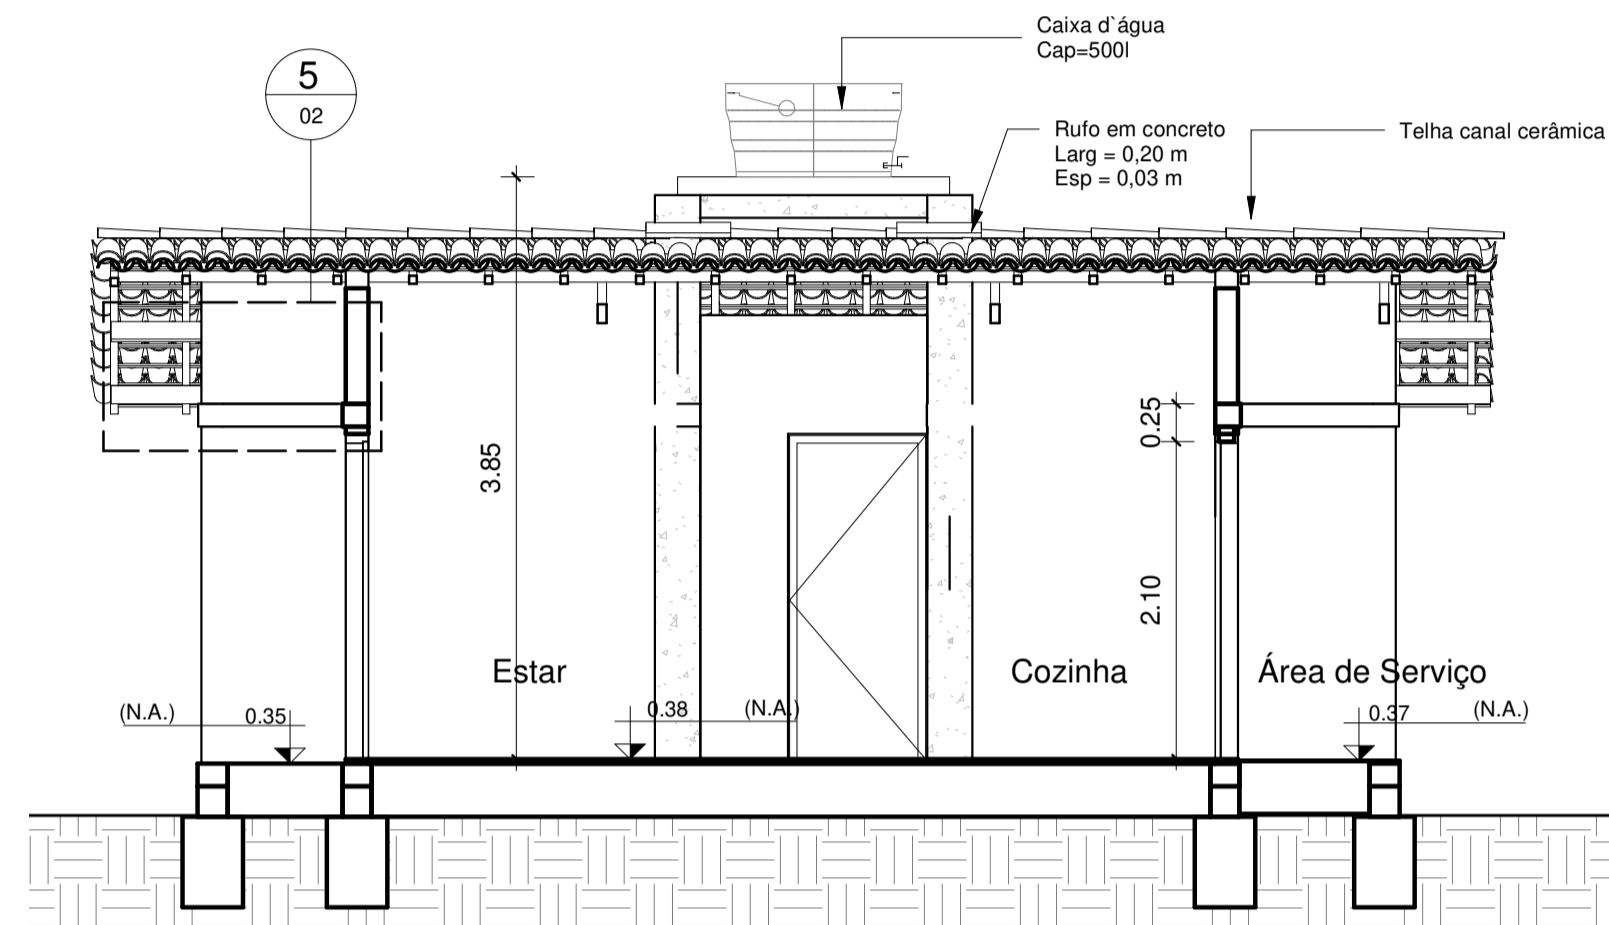


5 Corte CC
1:50

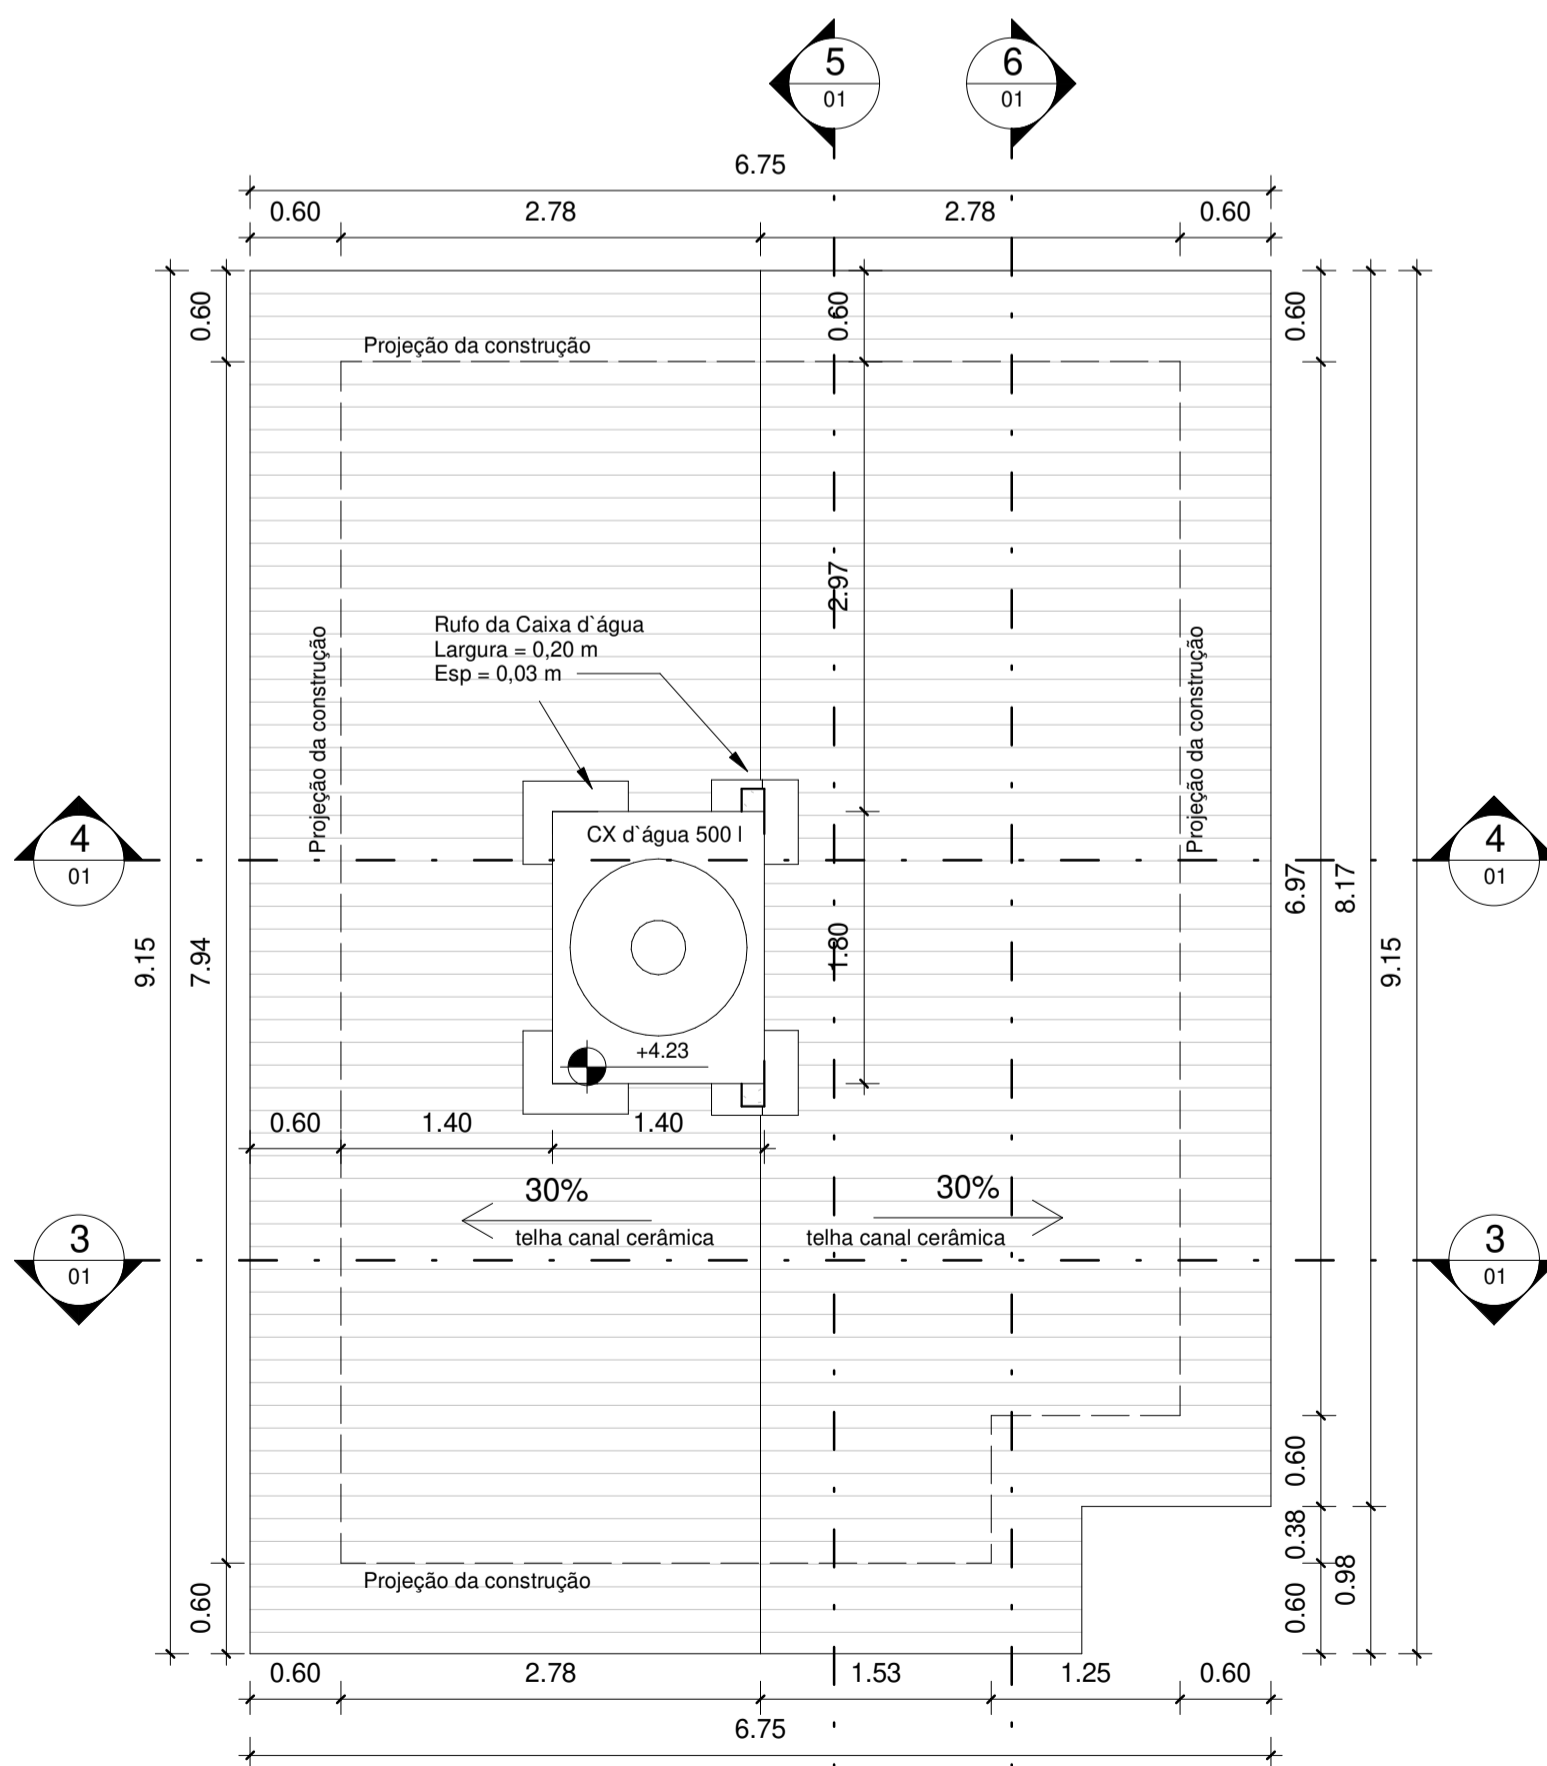


2 Coberta
1:50

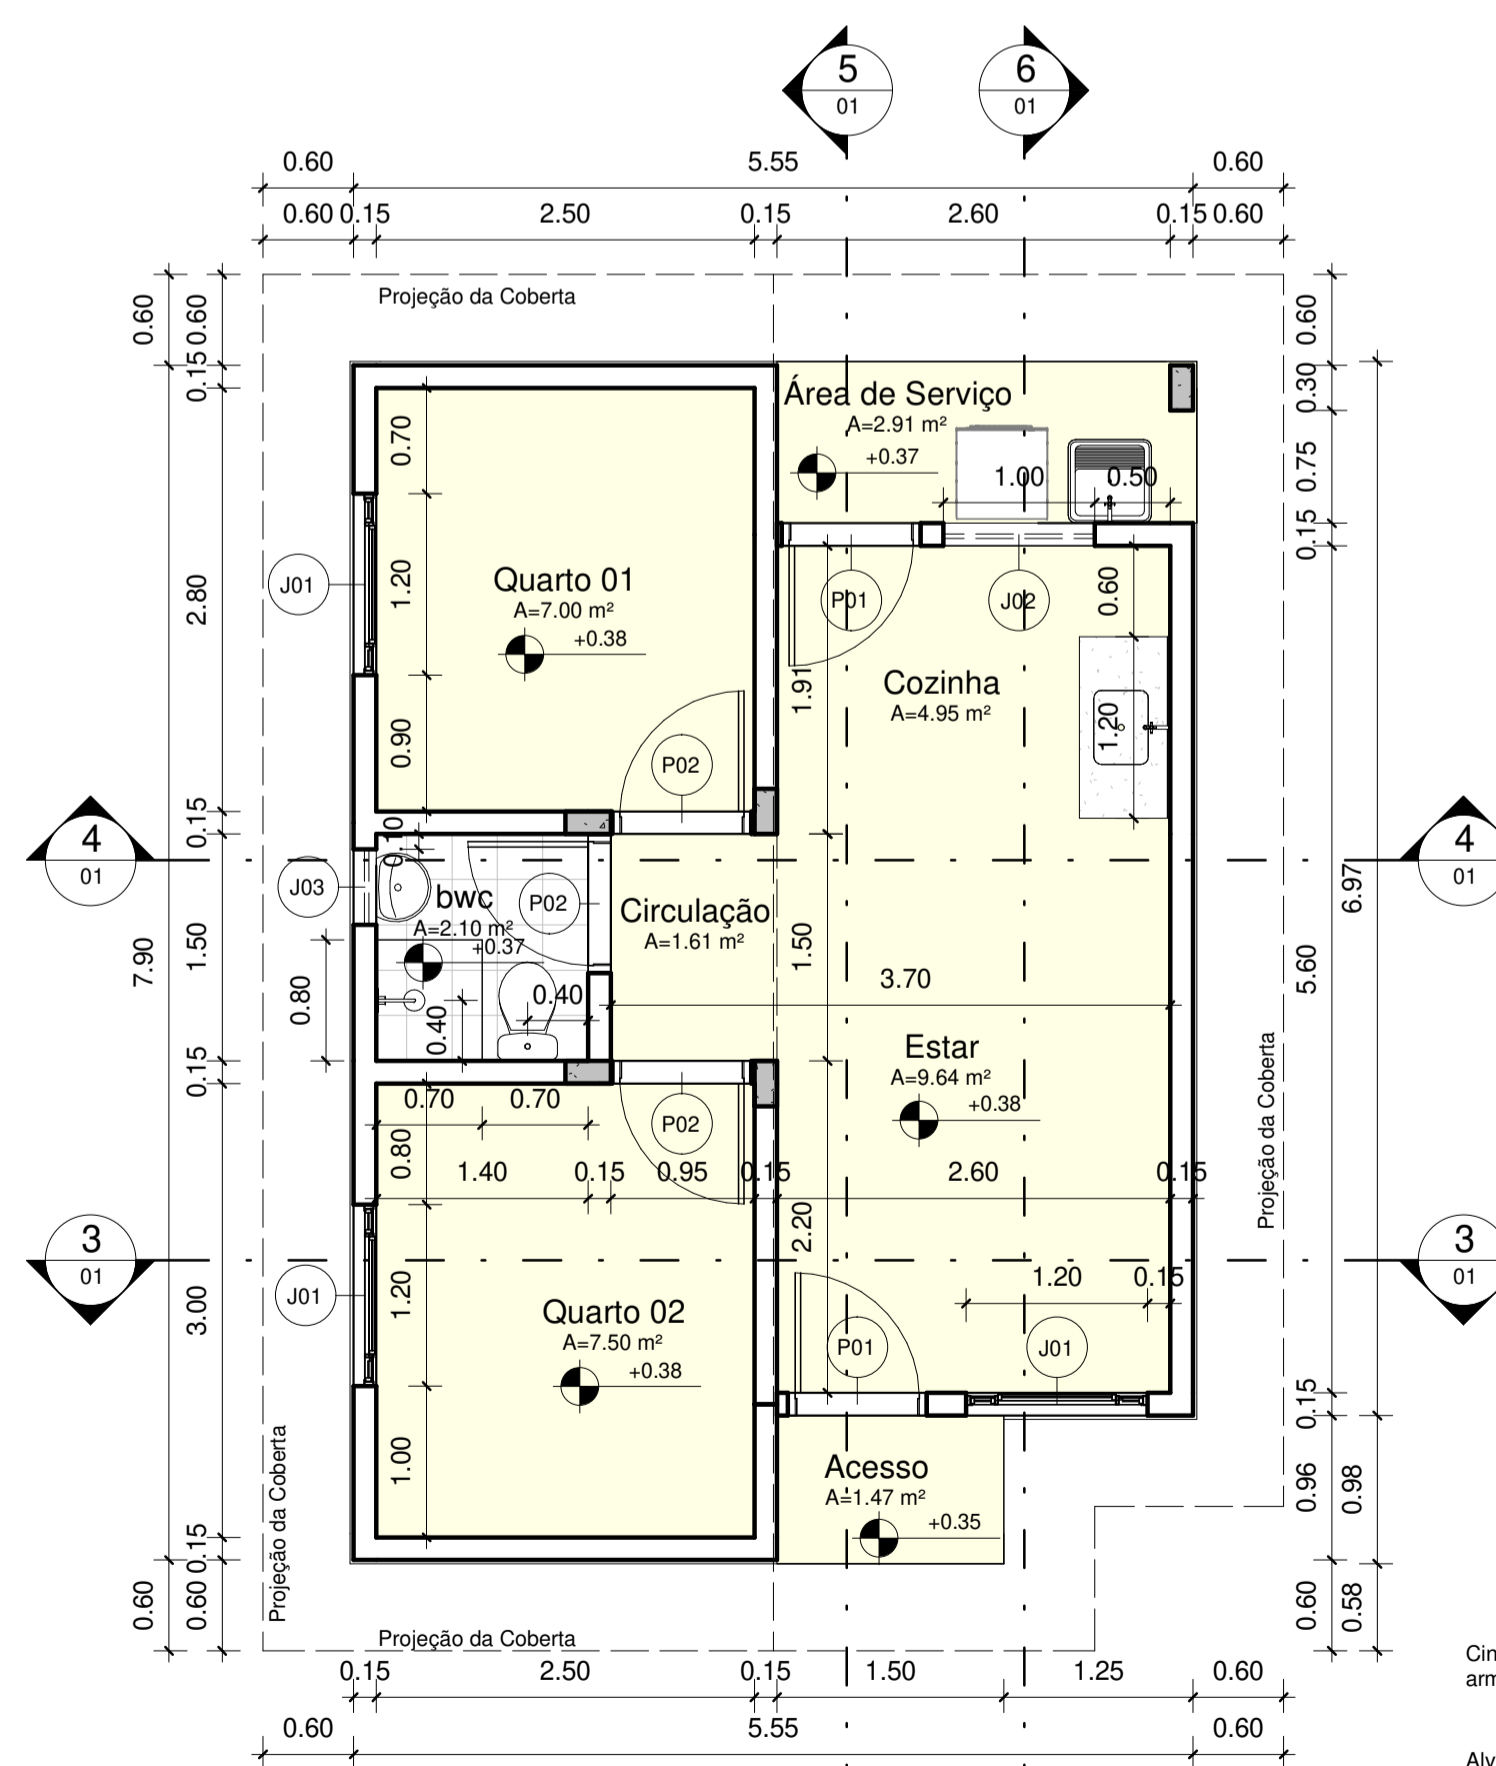

1 Planta Baixa
1:50

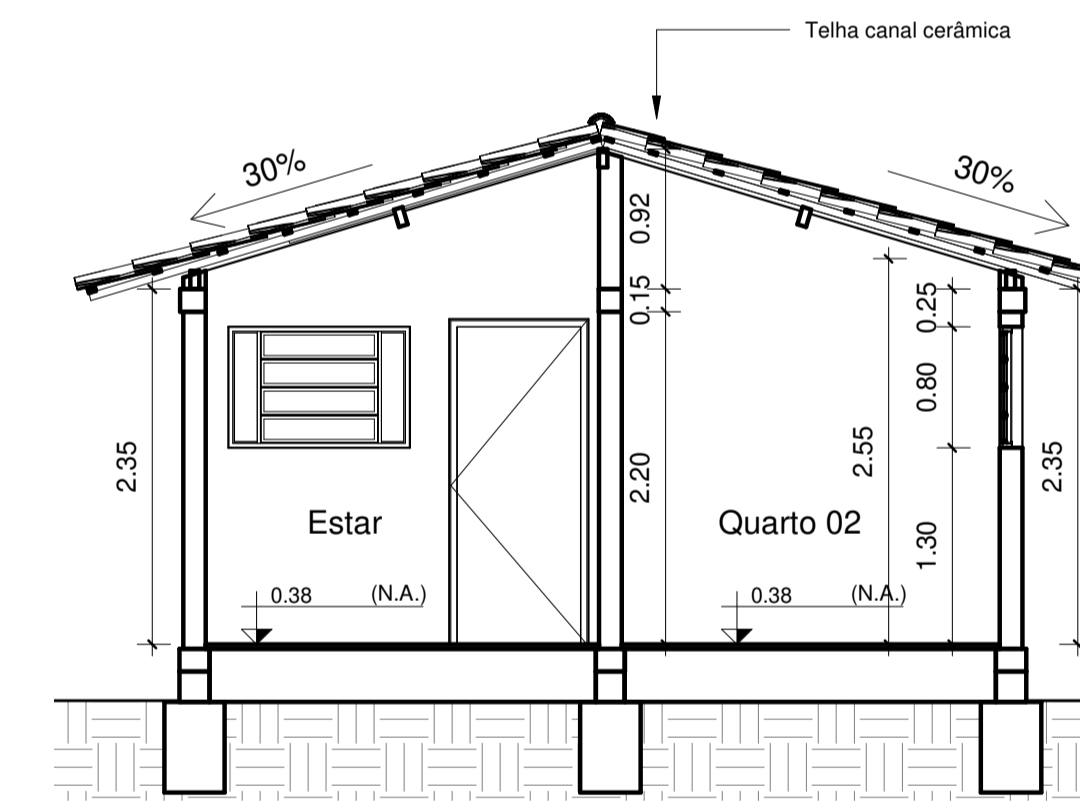

3 Corte BB
1:50

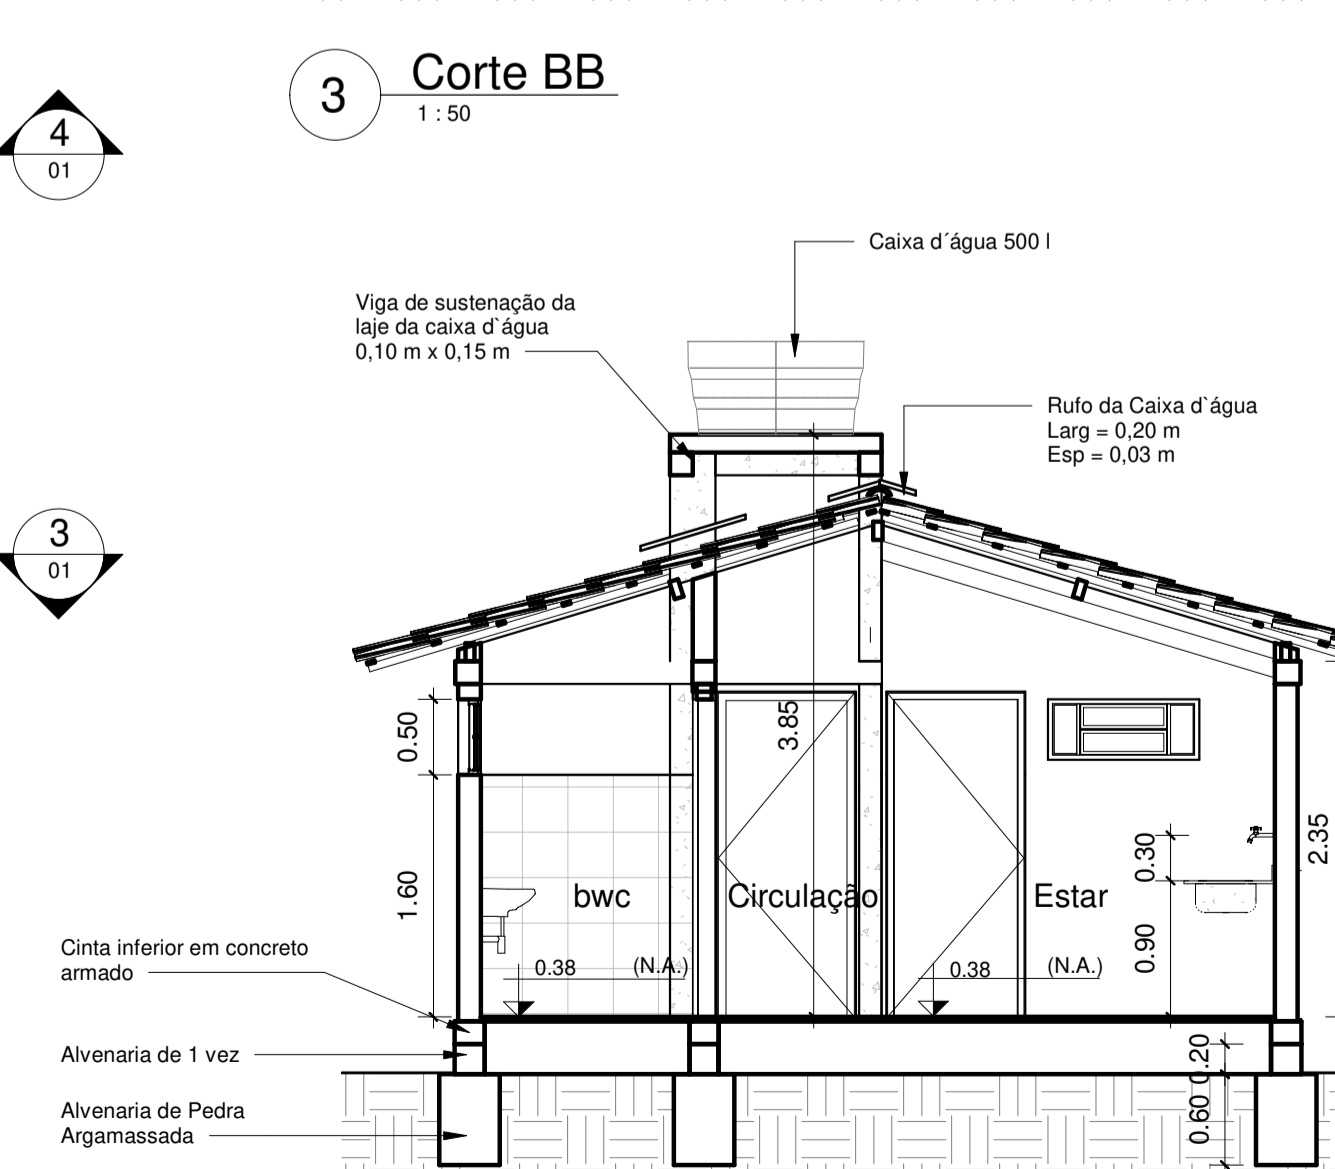

4 Corte AA
1:50

QUADRO DE PORTAS					
Porta	Larg.	Alt.	Tipo	Quant.	
P01	0.88	2.14	Porta em Aço Externa - tipo veneziana 0,80x2,10m	2	
P02	0.88	2.14	Porta em madeira interna Semi Oca 0,80 x 2,10m	3	

QUADRO DE JANELAS					
Janela	Larg.	Alt.	Peit.	Descrição	Quant.
J01	1.20	0.80	1.30	basculante- aço e vidro	3
J02	1.00	0.40	1.70	basculante- aço e vidro	1
J03	0.50	0.50	1.60	basculante- aço e vidro	1

QUADRO DE ÁREAS	
Ambiente	Área
Acesso	1.47 m²
bwc	2.10 m²
Circulação	1.61 m²
Cozinha	4.95 m²
Estar	9.64 m²
Quarto 01	7.00 m²
Quarto 02	7.50 m²
Área de Serviço	2.91 m²
Total	37.19 m²


INS. NO CI				
ST	QD	LT	SLT	VL

PROPRIETÁRIO _____


PROJETO _____

CONSTRUÇÃO _____


UNIDADE HABITACIONAL PADRÃO - PARCEIROS DA HABITAÇÃO		
Folha: 01/02	Projeto de Arquitetura UNIDADE HABITACIONAL PADRÃO - PARCEIROS DA HABITAÇÃO	
PROJETO: UNIDADE HABITACIONAL PADRÃO - PARCEIROS DA HABITAÇÃO	LOCAL: Paraíba - PB	responsável técnico: _____
PROPRIETÁRIO: COMPANHIA ESTADUAL DE HABITAÇÃO POPULAR- CEHAP		DATA: 09/11/2022
Escala: 1/50	Desenho: Coberta Planta Baixa Corte - AA, BB, CC e DD Fachadas - Frontal, Posterior, Lateral Esquerda e Lateral Direita	Área Construída = 42,70 m²
		Referência para arquivo
		P.M.J.P. Firma

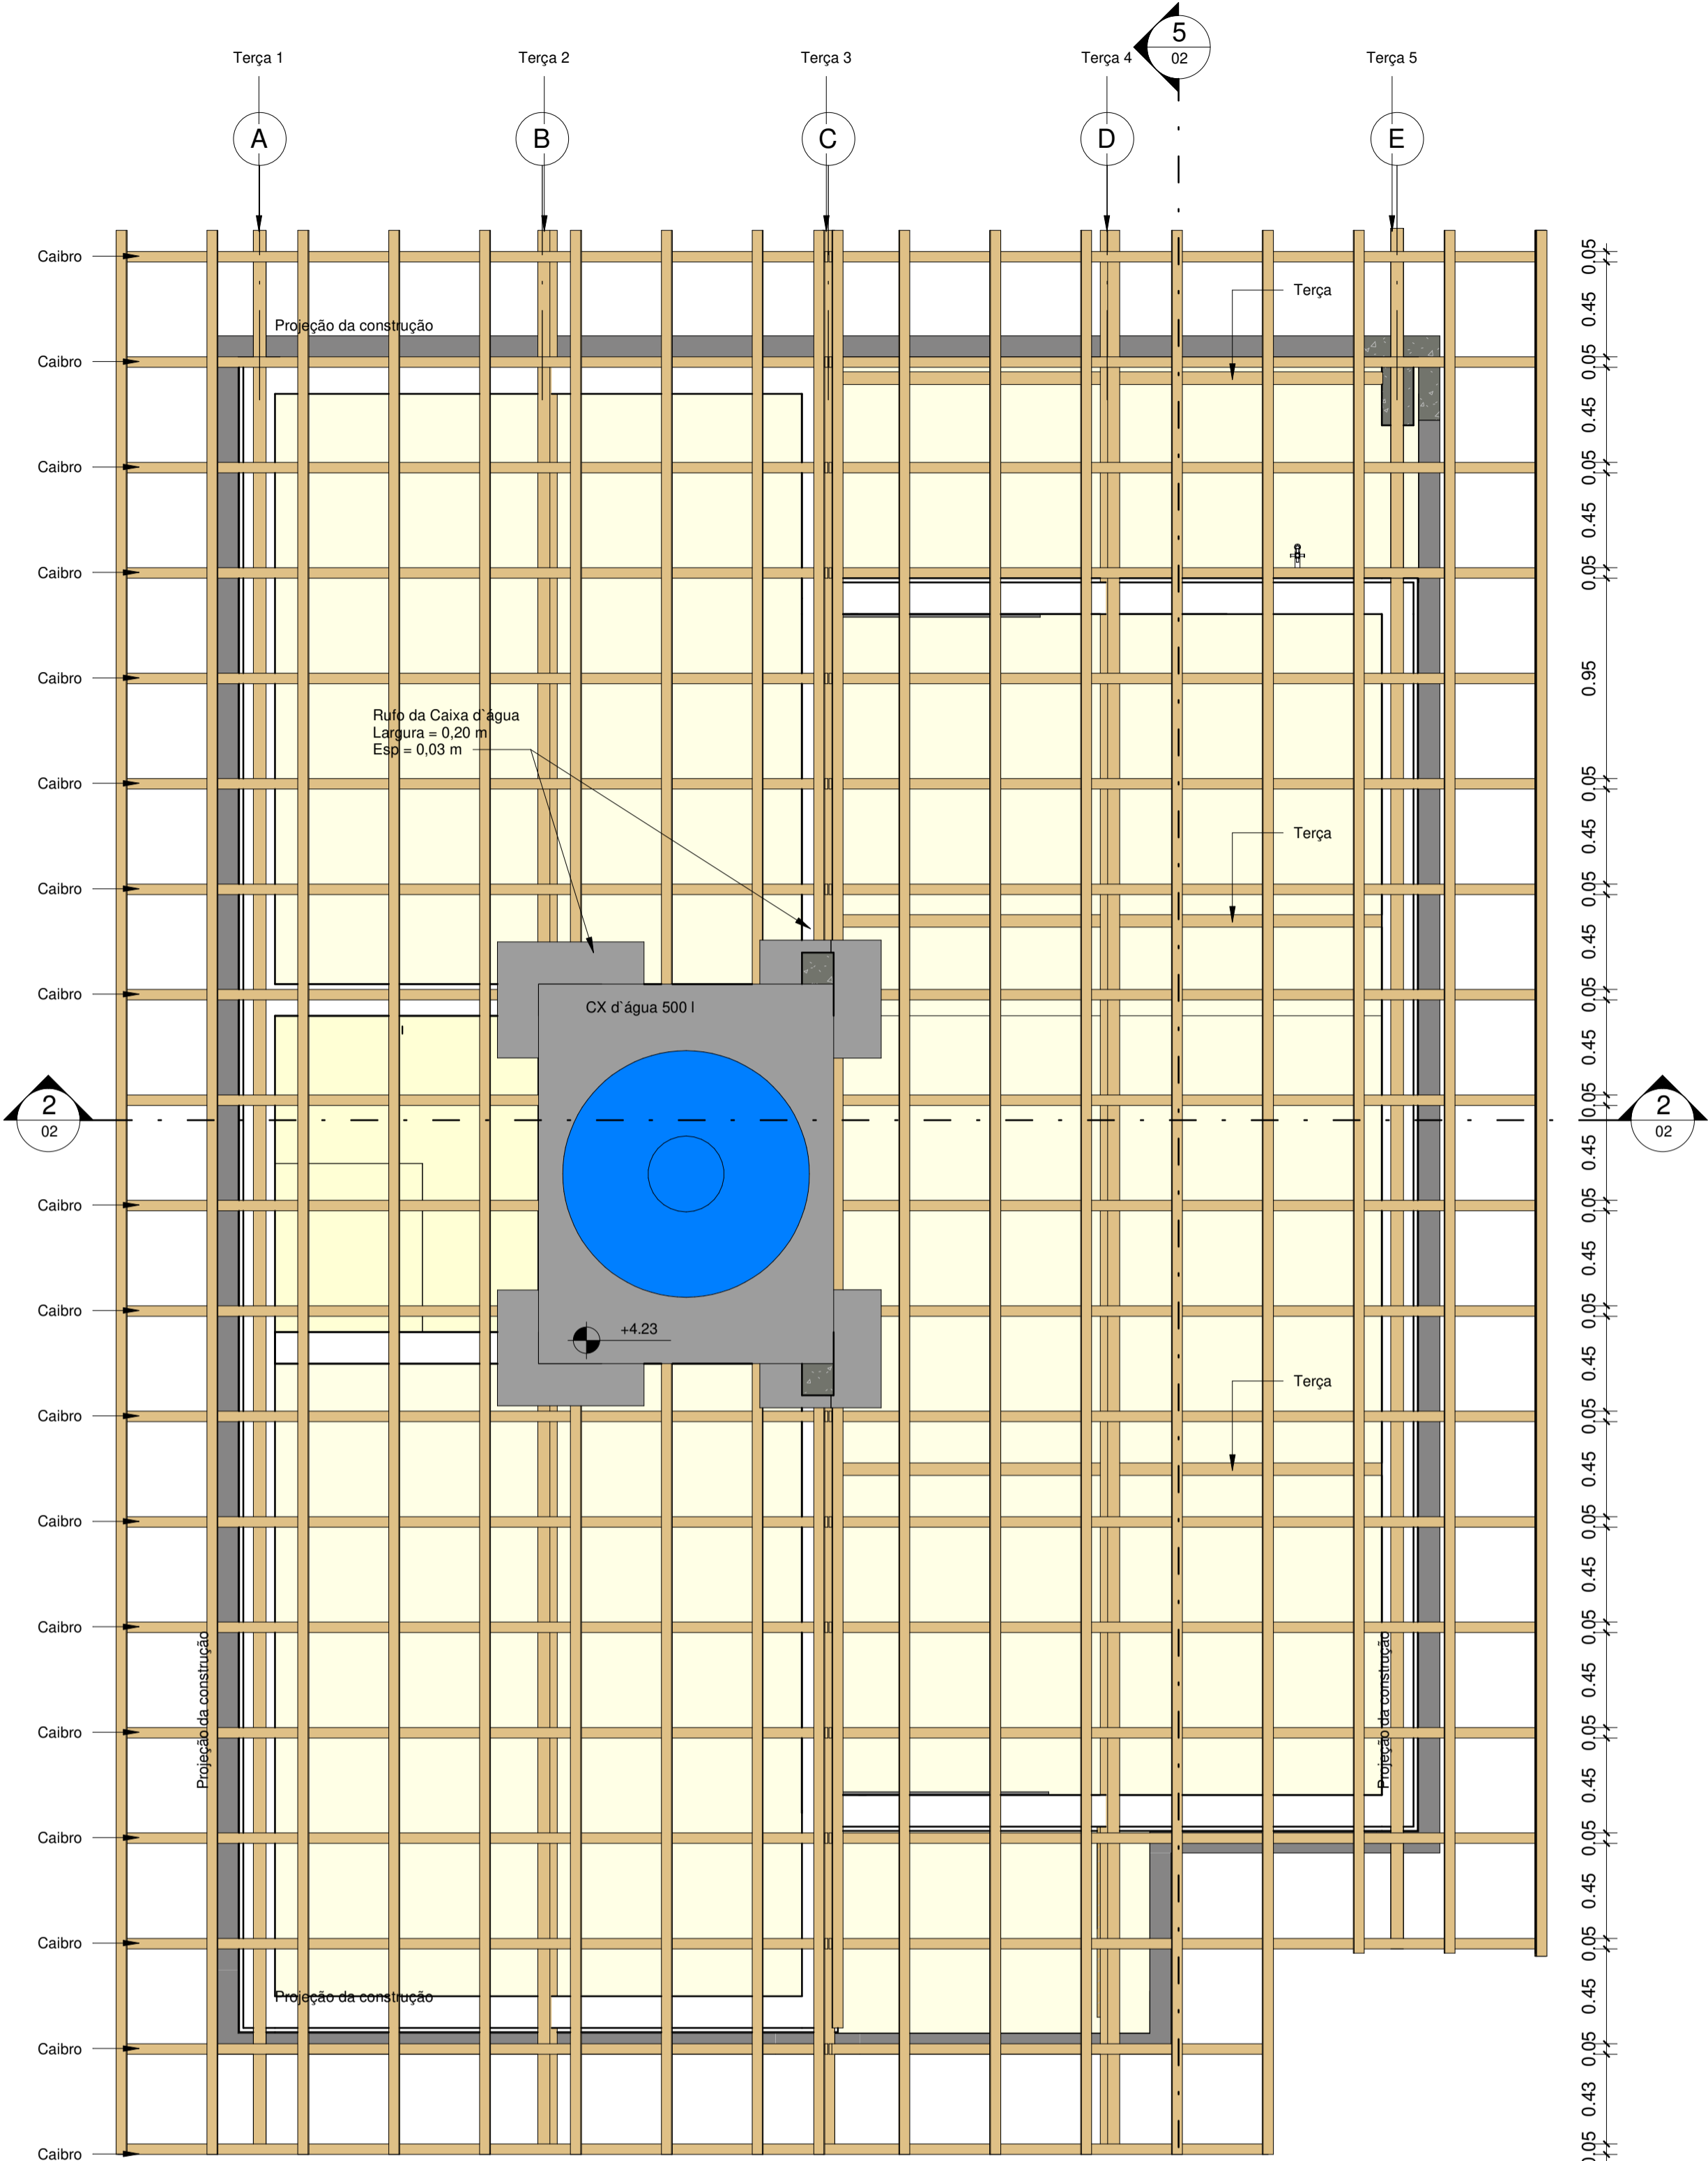


1 Coberta madeiramento
1:25

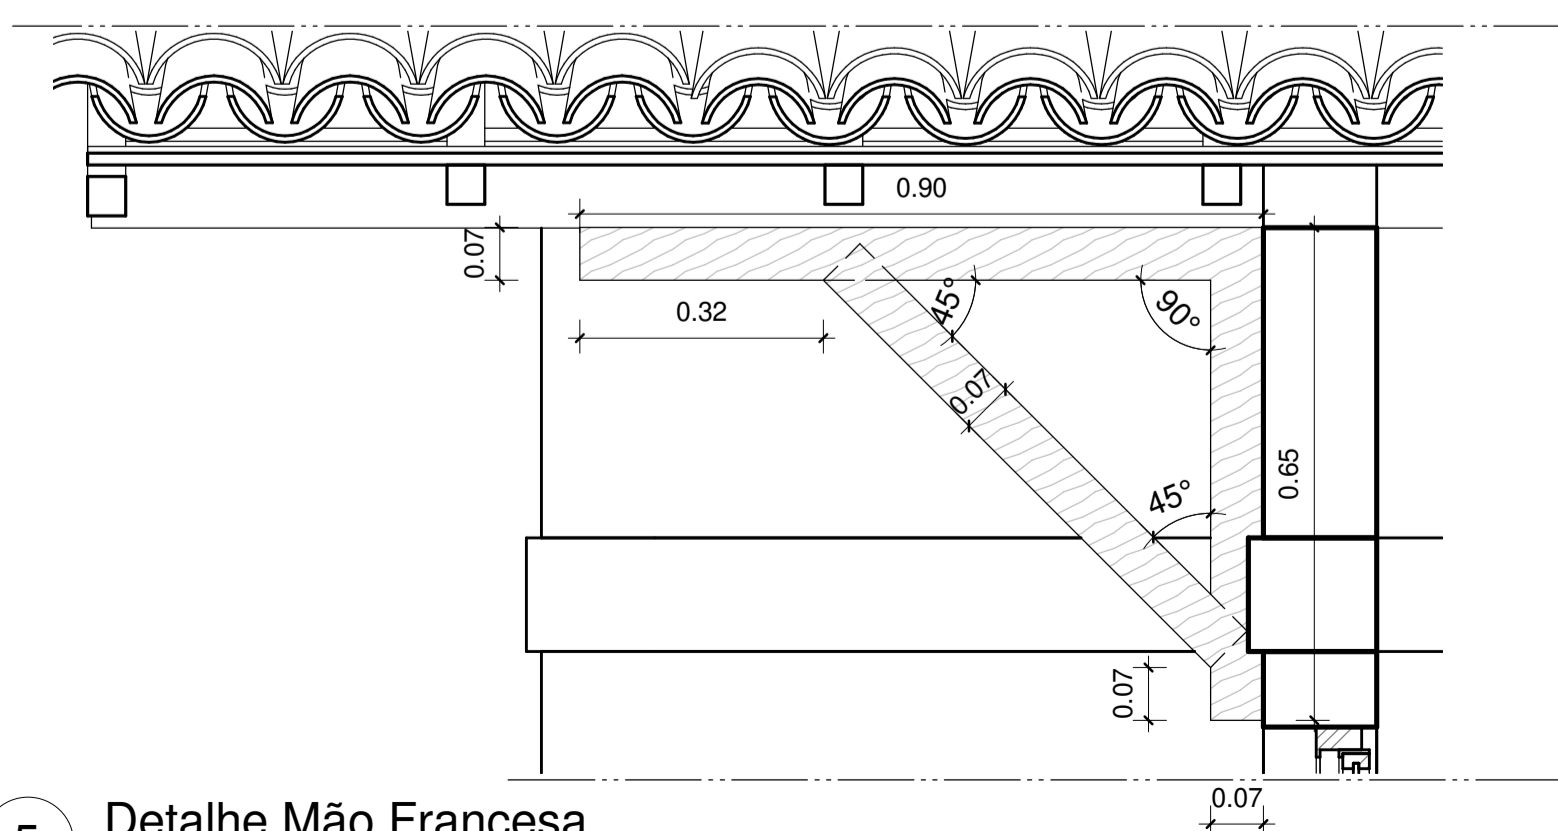

5 Detalhe Mão Francesa
1:10

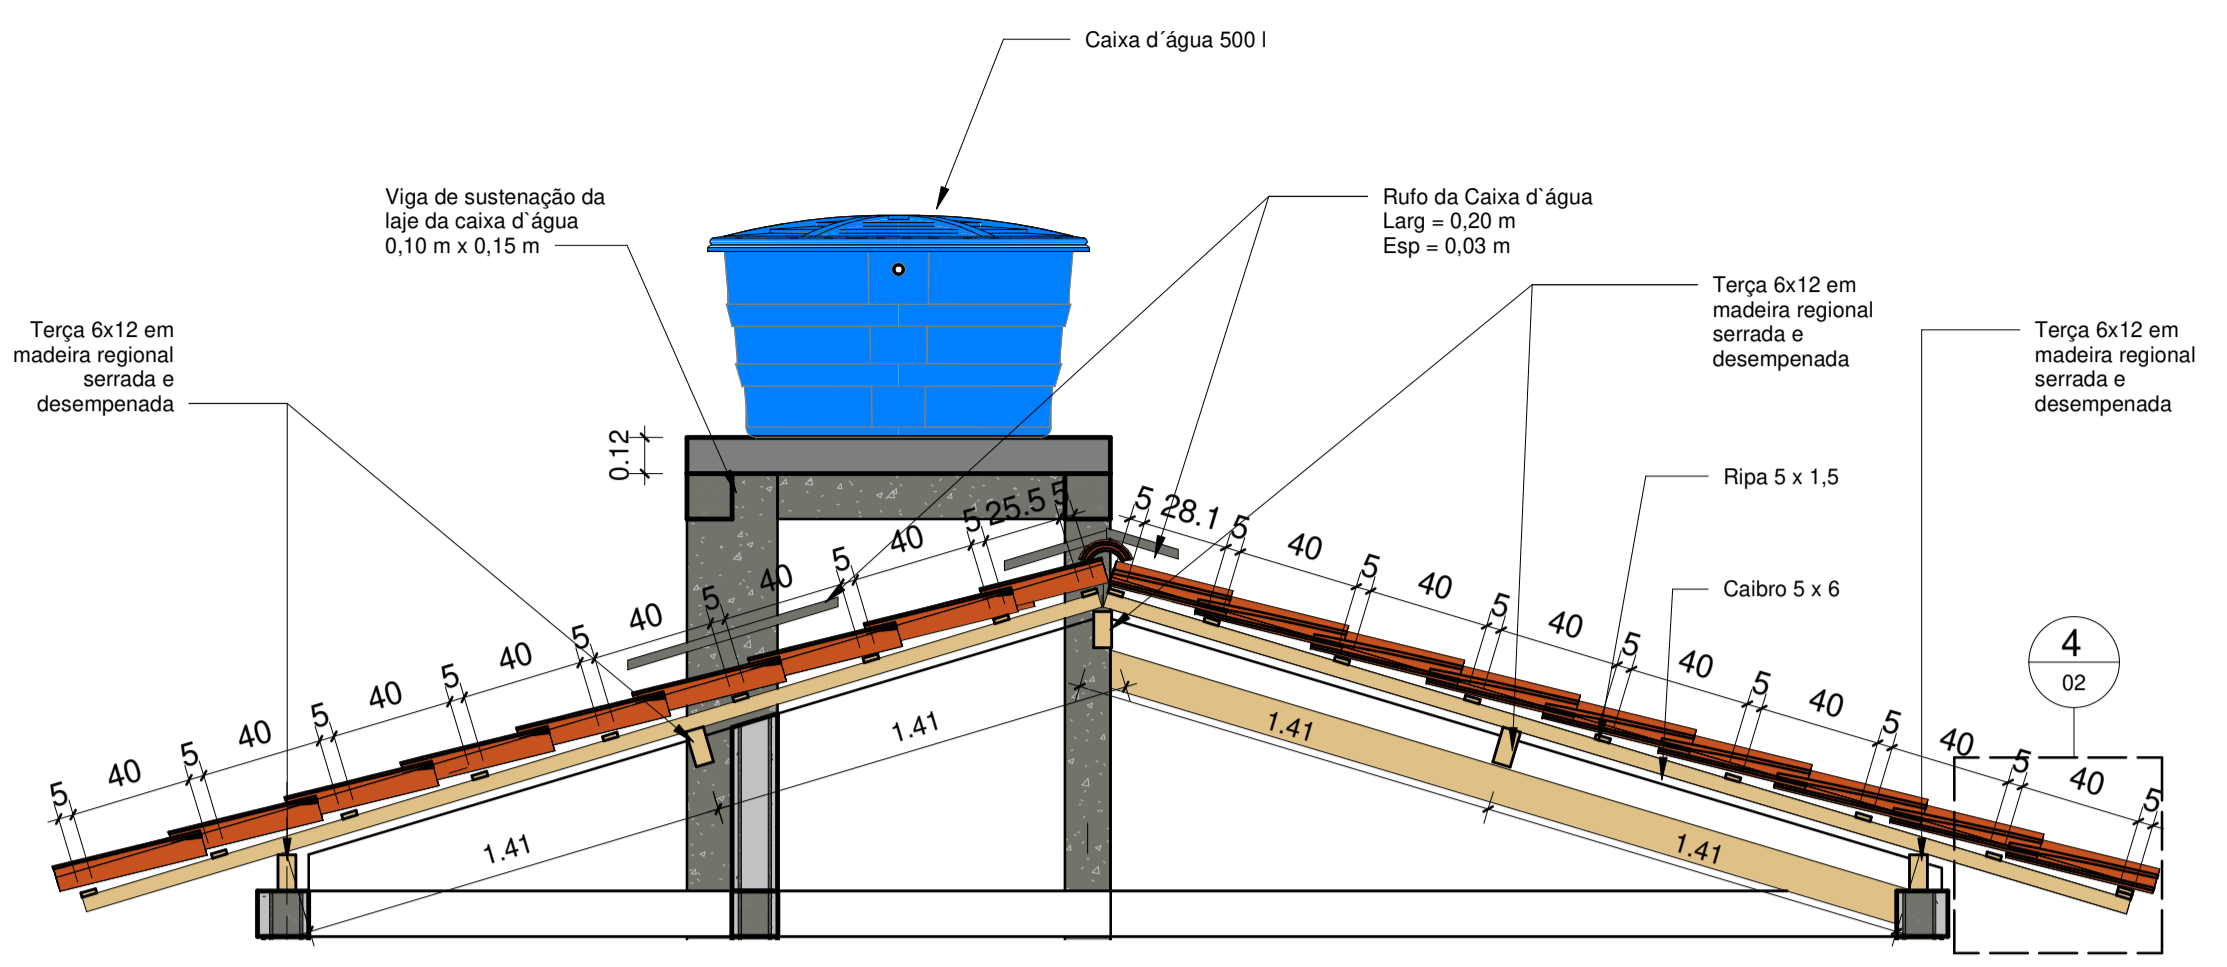


2 Corte AA madeiramento
1:25

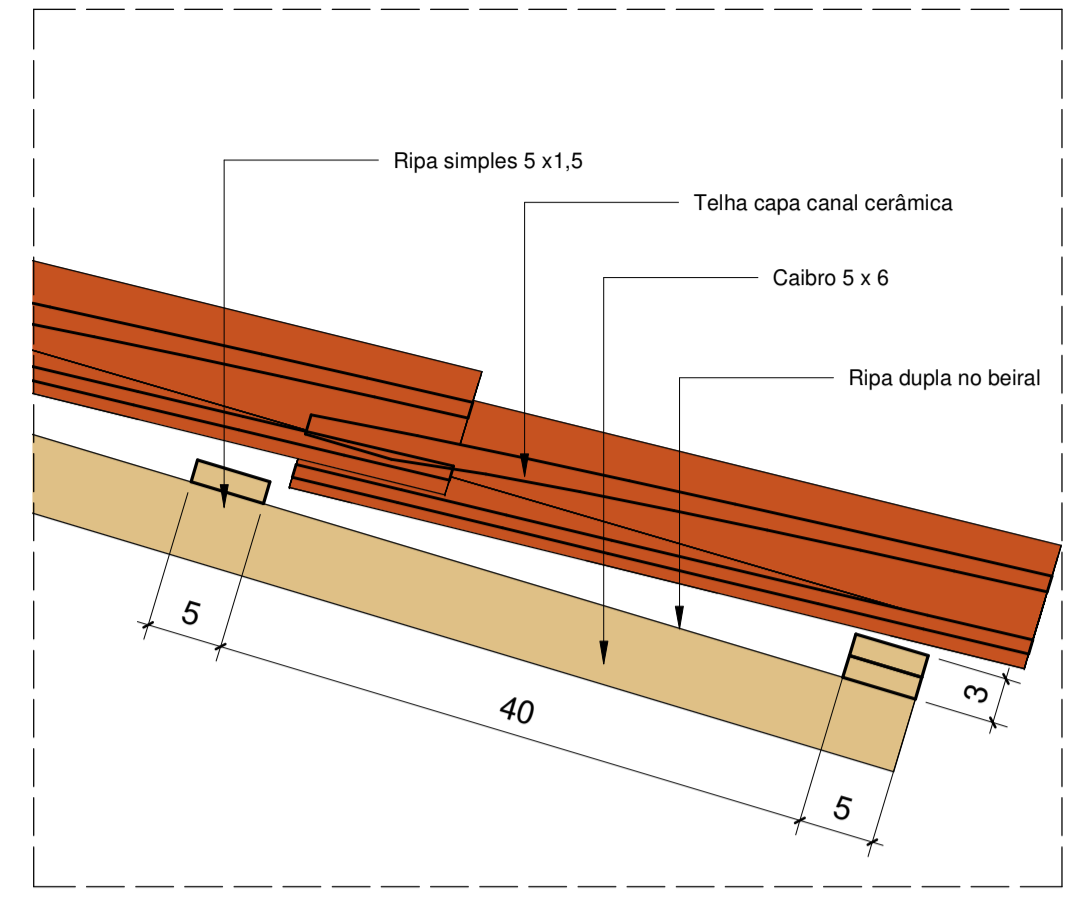

4 Detalhe Madeiramento
1:5



3 Perspectiva

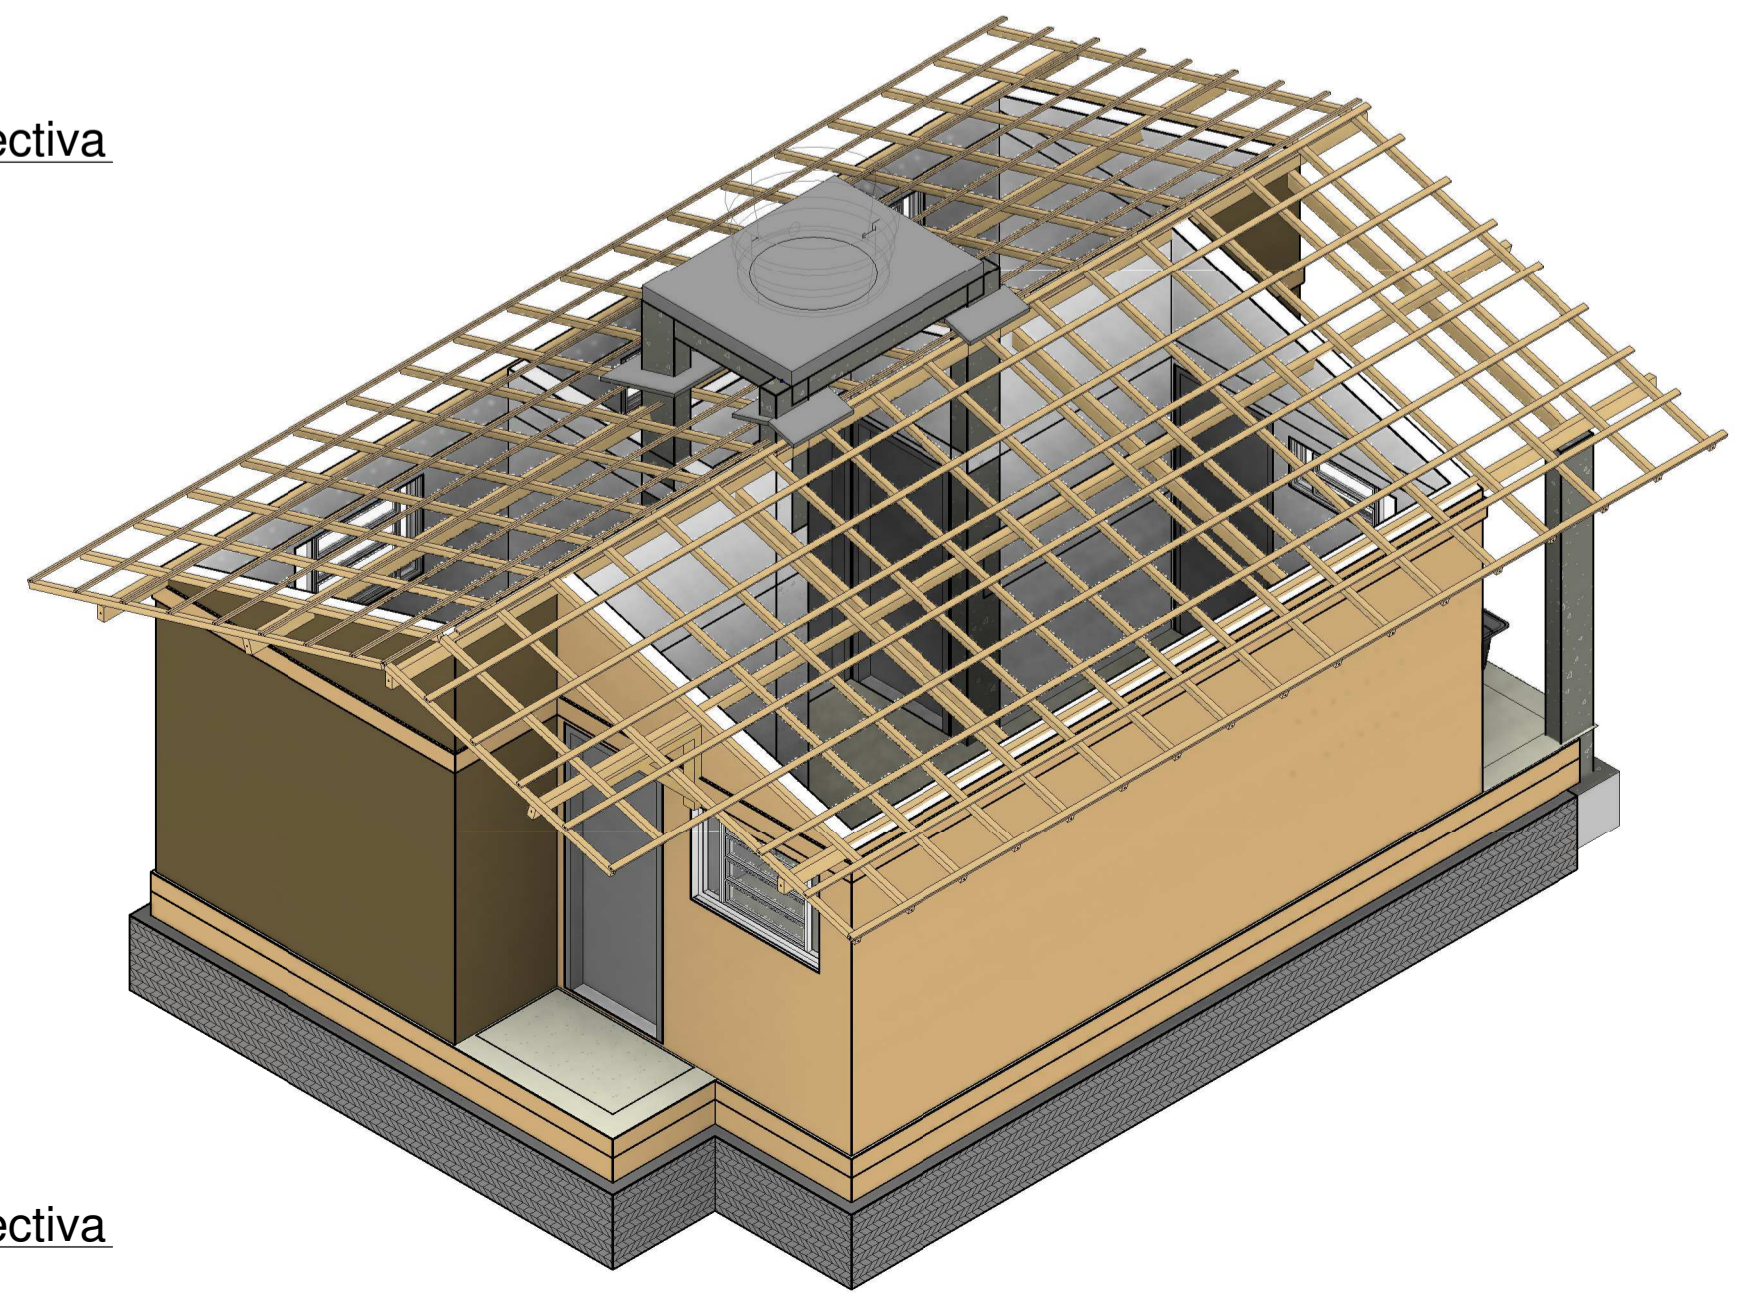

6 Perspectiva

INS. NO CI				
ST	QD	LT	SLT	VL

PROPRIETÁRIO _____

PROJETO _____

CONSTRUÇÃO _____

UNIDADE HABITACIONAL PADRÃO - PARCEIROS DA HABITAÇÃO		
Folha: 02/02	Projeto de Arquitetura UNIDADE HABITACIONAL PADRÃO - PARCEIROS DA HABITAÇÃO	
PROJETO: UNIDADE HABITACIONAL PADRÃO - PARCEIROS DA HABITAÇÃO	LOCAL: Paraíba - PB	responsável técnico: _____
PROPRIETÁRIO: COMPANHIA ESTADUAL DE HABITAÇÃO POPULAR- CEHAP	DATA: 09/11/22	Área Construída = 42,70 m²
Escala: 1/25 1/25 1/5 1/10	Desenho: Coberta - Madeiramento Corte - Madeiramento Perspectiva Madeiramento Detalhe Madeiramento Detalhe Mão Francesa	Referência para arquivo P.M.J.P. Firma