



Perspectiva Frontal e Lateral Direita - UH Padrão




Perspectiva Frontal e Lateral Esquerda- UH Padrão




Perspectiva Posterior e Lateral Direita- UH Padrão




Perspectiva Posterior e Lateral Esquerda- UH Padrão

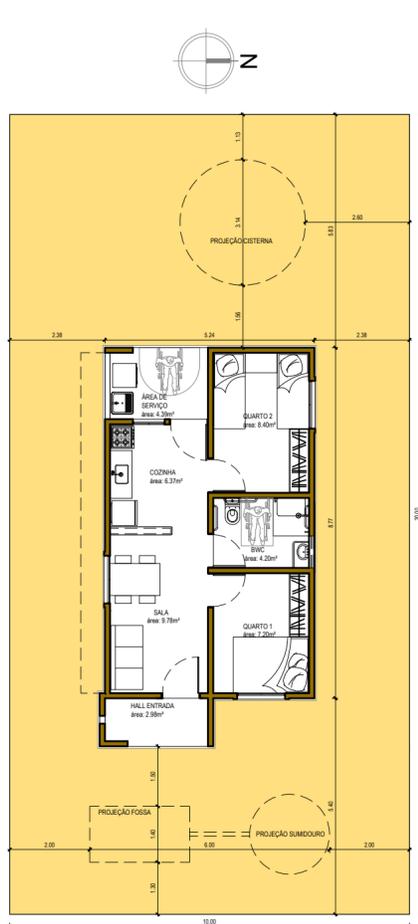


Planta Baixa (layout)/Locação
ESCALA 1/125

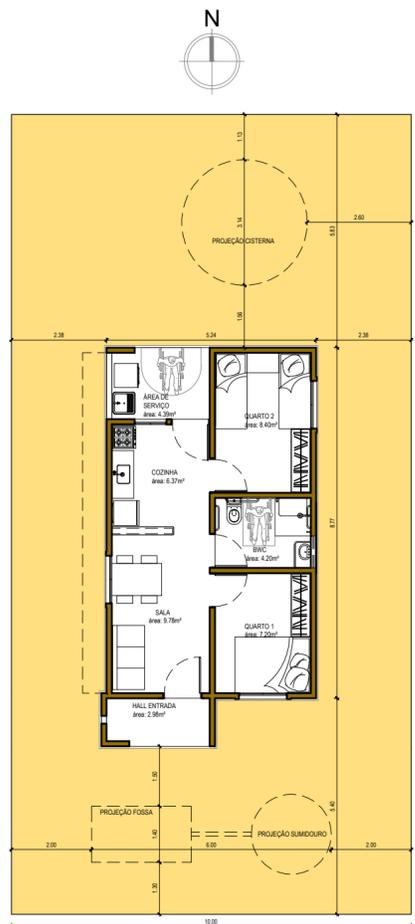

Planta Baixa (layout)/Locação
ESCALA 1/125

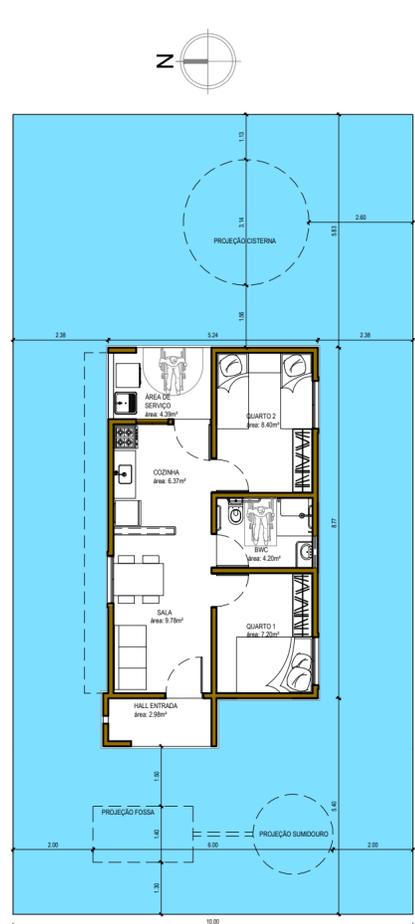

Planta Baixa (layout)/Locação
ESCALA 1/125

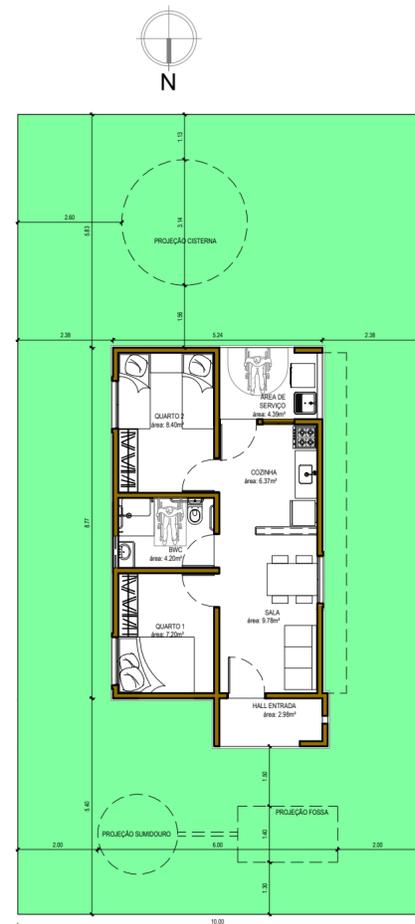

Planta Baixa (layout)/Locação
ESCALA 1/125

OBSERVAÇÕES:

Os padrões habitacionais para unidades deverão seguir as indicações de locação contidas nessa prancha. As orientações se relacionam aos afastamentos frontais, laterais e de fundo.

.Qualquer dúvida sobre a melhor locação deverá ser consultado o corpo técnico da Cehap.

Conferir cotas no local.

Padrão
 Padrão - Alterado

Padrão - Alterado - Espelhado
 PCD / IDOSO

INS. NO CI				
ST	QD	LT	SLT	VL

PROPRIETÁRIO

PROJETO

CONSTRUÇÃO

Folha:
02 / 02

PPH- Programa Parceiros da Habitação
Unidade Habitacional PADRÃO
PCD/IDOSO



PROJETO: UNIDADE HABITACIONAL ADAPTAVEL - PARCEIROS DA HABITAÇÃO
LOCAL: Paraíba - PB
PROPRIETÁRIO: COMPANHIA ESTADUAL DE HABITAÇÃO POPULAR- CEHAP

Responsável Técnico:
Erison Rodrigo de Lima Oliveira
Erison Rodrigo de Lima Oliveira
arquiteto
CAU:A33161-9
DATA: ABRIL/2025

Escala:
1/125

Desenho:
Planta Baixa (layout) e Locação
segundo orientação.

Áreas:
Área construída...49.38 m²
Área coberta.....54.49m²

S/ ESCALA

Perspectivas

Referência para arquivo

P.M.J.P Firma