




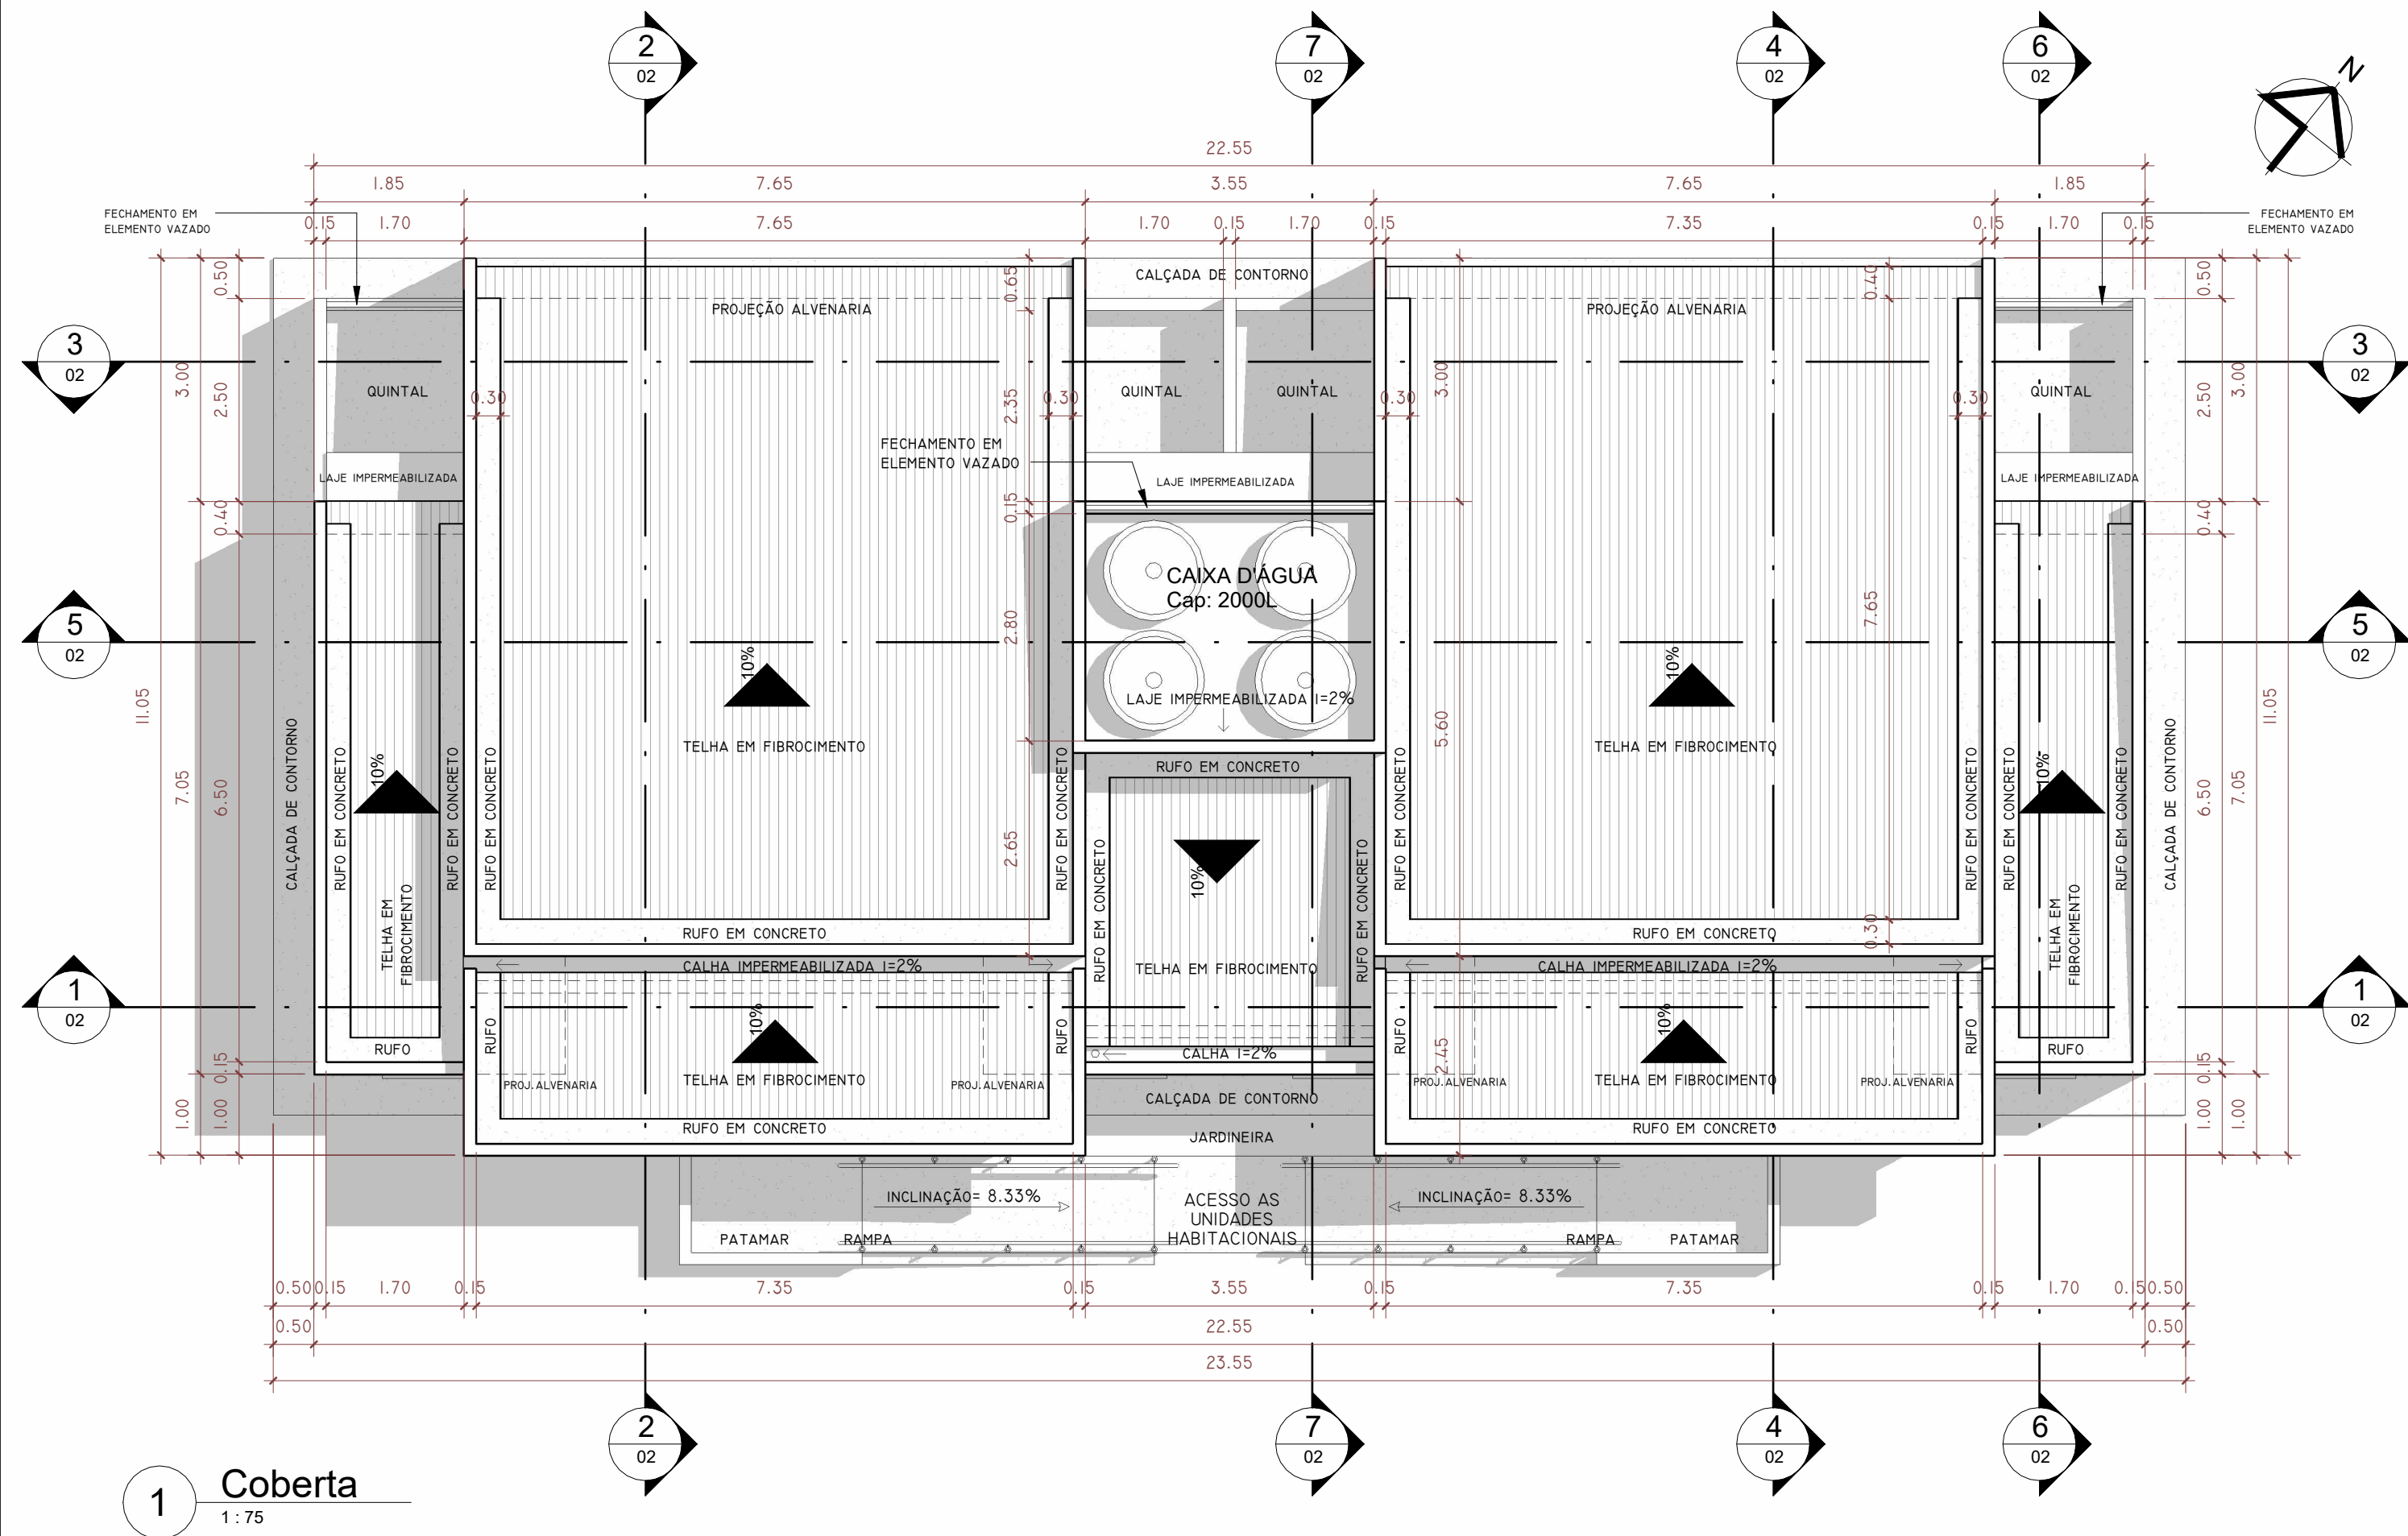

1 Coberta
1:75

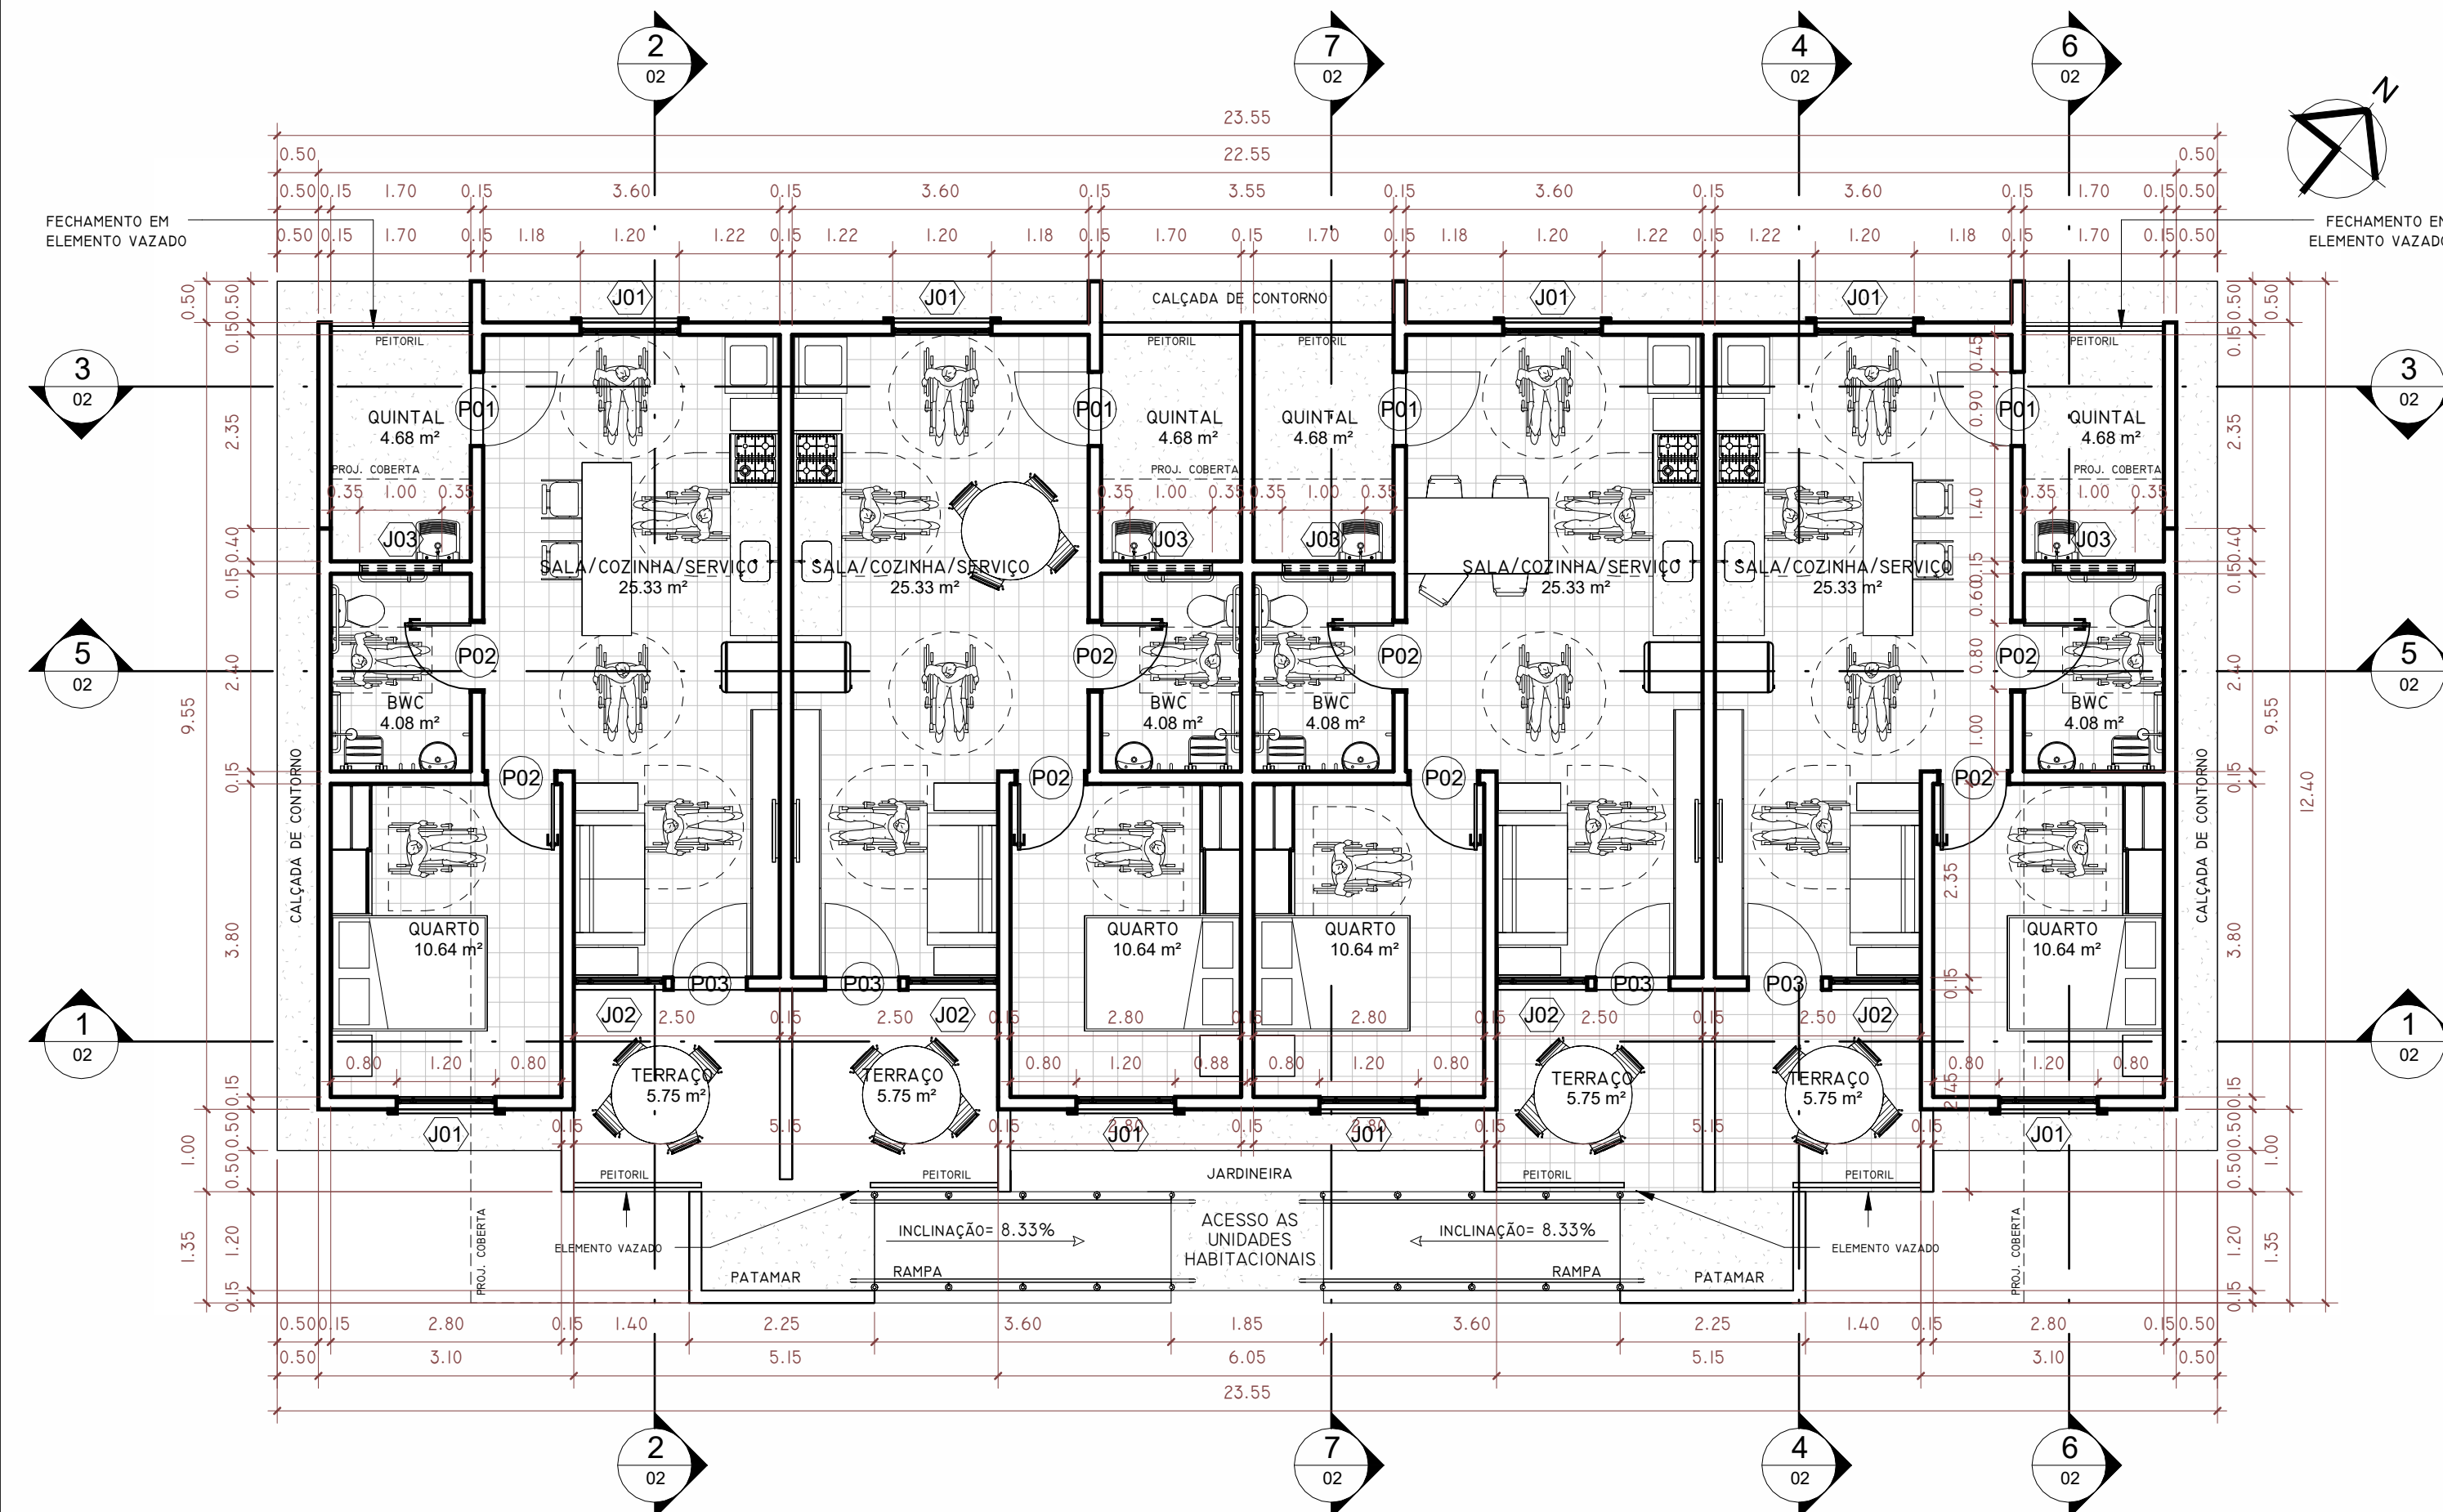

2 Planta - UH
1:75

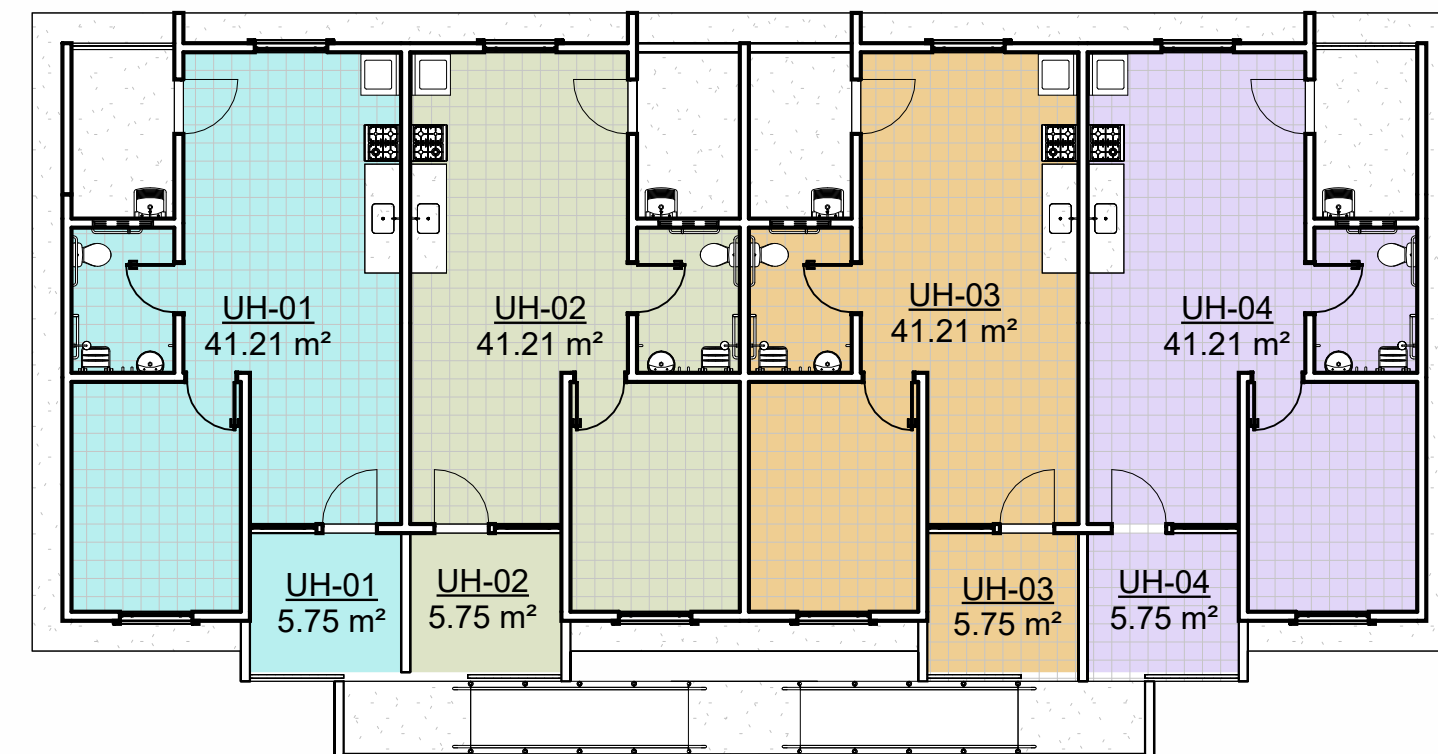

3 Planta Baixa - áreas
1:125

Áreas UH's

- UH-01
- UH-02
- UH-03
- UH-04



INS. NO CI					
ST	QD	LT	SLT	VL	

MATERIAL ACABAMENTO					
AMBIENTE	PISO	PAREDE		TETO	
	CERÂMICA 30X30	PINTURA	PINTURA+CERÂMICA 30X30	FORRO DE GESSO	LAJE
BWC	X			X	
QUARTO	X	X		X	
QUINTAL	X				
SALA/COZINHA/SERVIÇO	X		X	X	
TERRAÇO	<VARIA>				<VARIA>

QUANTIDADE DE PORTAS				
PORTA	QUANTIDADE	LARGURA	ALTURA	DESCRIÇÃO
P01	4	0.90	2.15	GIRO-AÇO E VIDRO
P02	8	0.86	2.13	GIRO- MADEIRA
P03	4	0.90	2.15	GIRO-AÇO E VIDRO

QUANTIDADE DE JANELAS					
JANELA	QUANTIDADE	LARGURA	ALTURA	PEITORIL	DESCRIÇÃO
J01	8	1.20	1.10	1.05	BASCULANTE- AÇO E VIDRO
J02	4	1.10	1.10	1.05	BASCULANTE- AÇO E VIDRO
J03	4	1.00	0.50	1.65	BASCULANTE- AÇO E VIDRO


Áreas Ambientes	
bwc	4.08 m²
quarto	10.64 m²
quintal	4.68 m²
sala/cozinha/serviço	25.33 m²
terraço	5.75 m²

PROPRIETÁRIO


PROJETO

CONSTRUÇÃO


Folha: 01 /04	PROJETO ARQUITETÔNICO BLOCO HABITACIONAL- Cidade Madura Sapé	
PROJETO:	BLOCO HABITACIONAL- Cidade Madura Sapé	responsável técnico: <i>Dimitri Cavalante da Rocha Lima</i> CAU: A59256-0 Arquiteto
LOCAL:	Rua Local 04 - Loteamento São Salvador-Rodovia PB 041-Sapé- PB	DATA: 23/02/2024
PROPRIETÁRIO:	COMPANHIA ESTADUAL DE HABITAÇÃO POPULAR- CEHAP	QUADRO DE ÁREAS: ÁREA TOTAL 205.23 m²
Escala:	Desenho: 1/75 Coberta 1/125 Planta Baixa Corte 1 Planta Baixa- áreas	Referência para arquivo P.M.J.P Firma

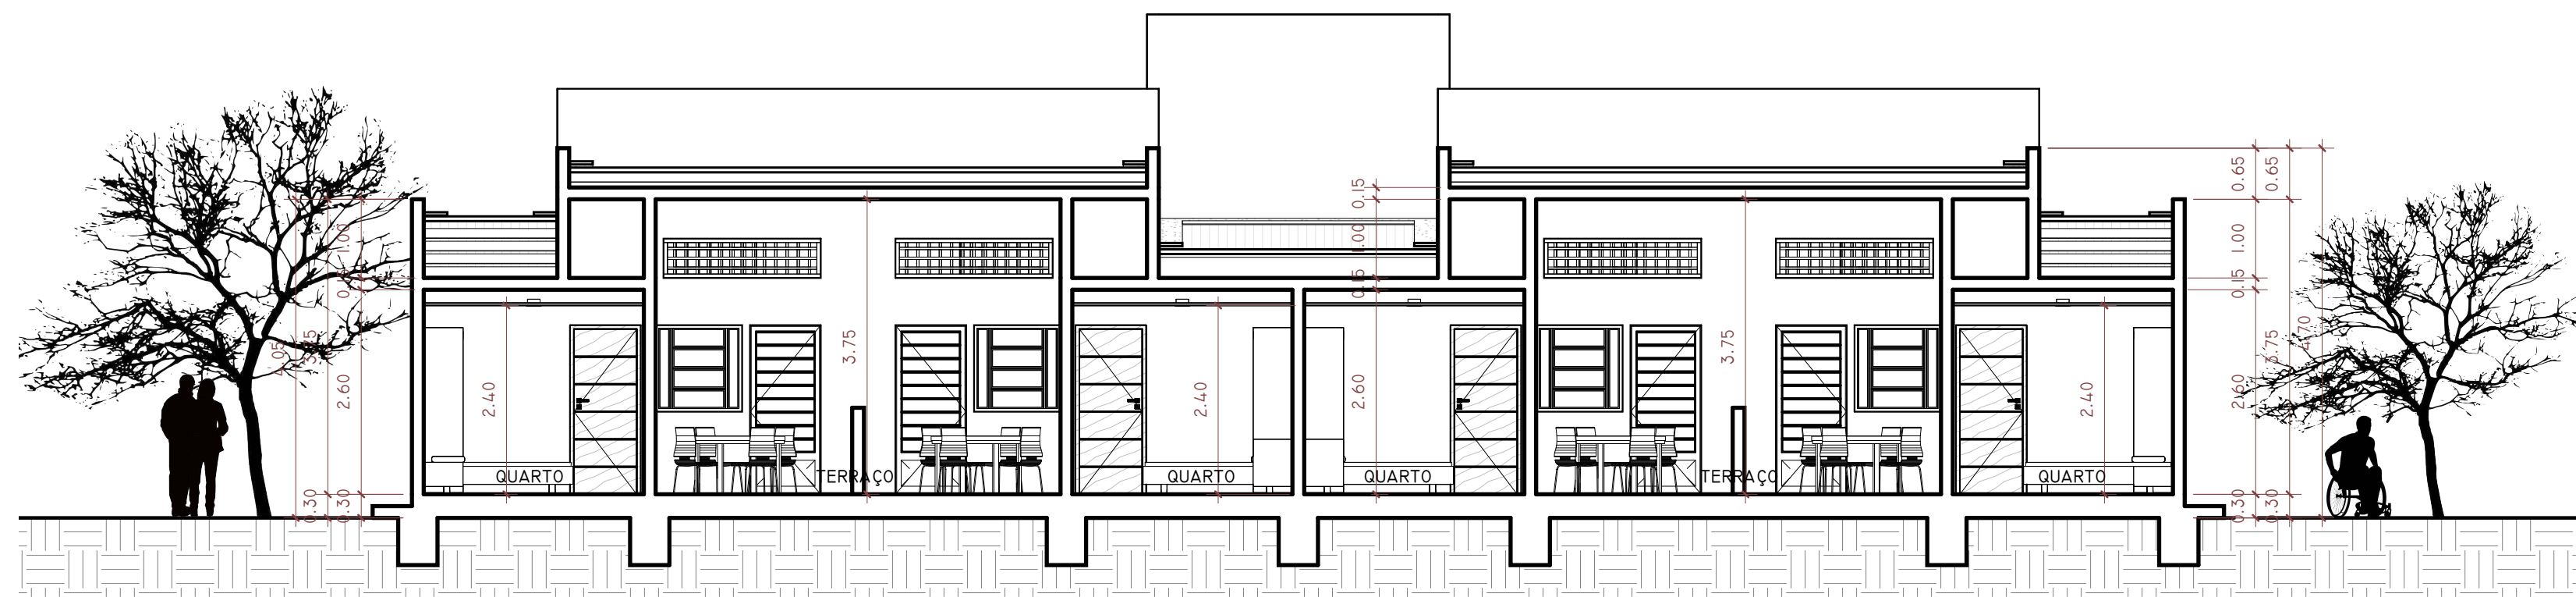


1 Corte AA
1:75

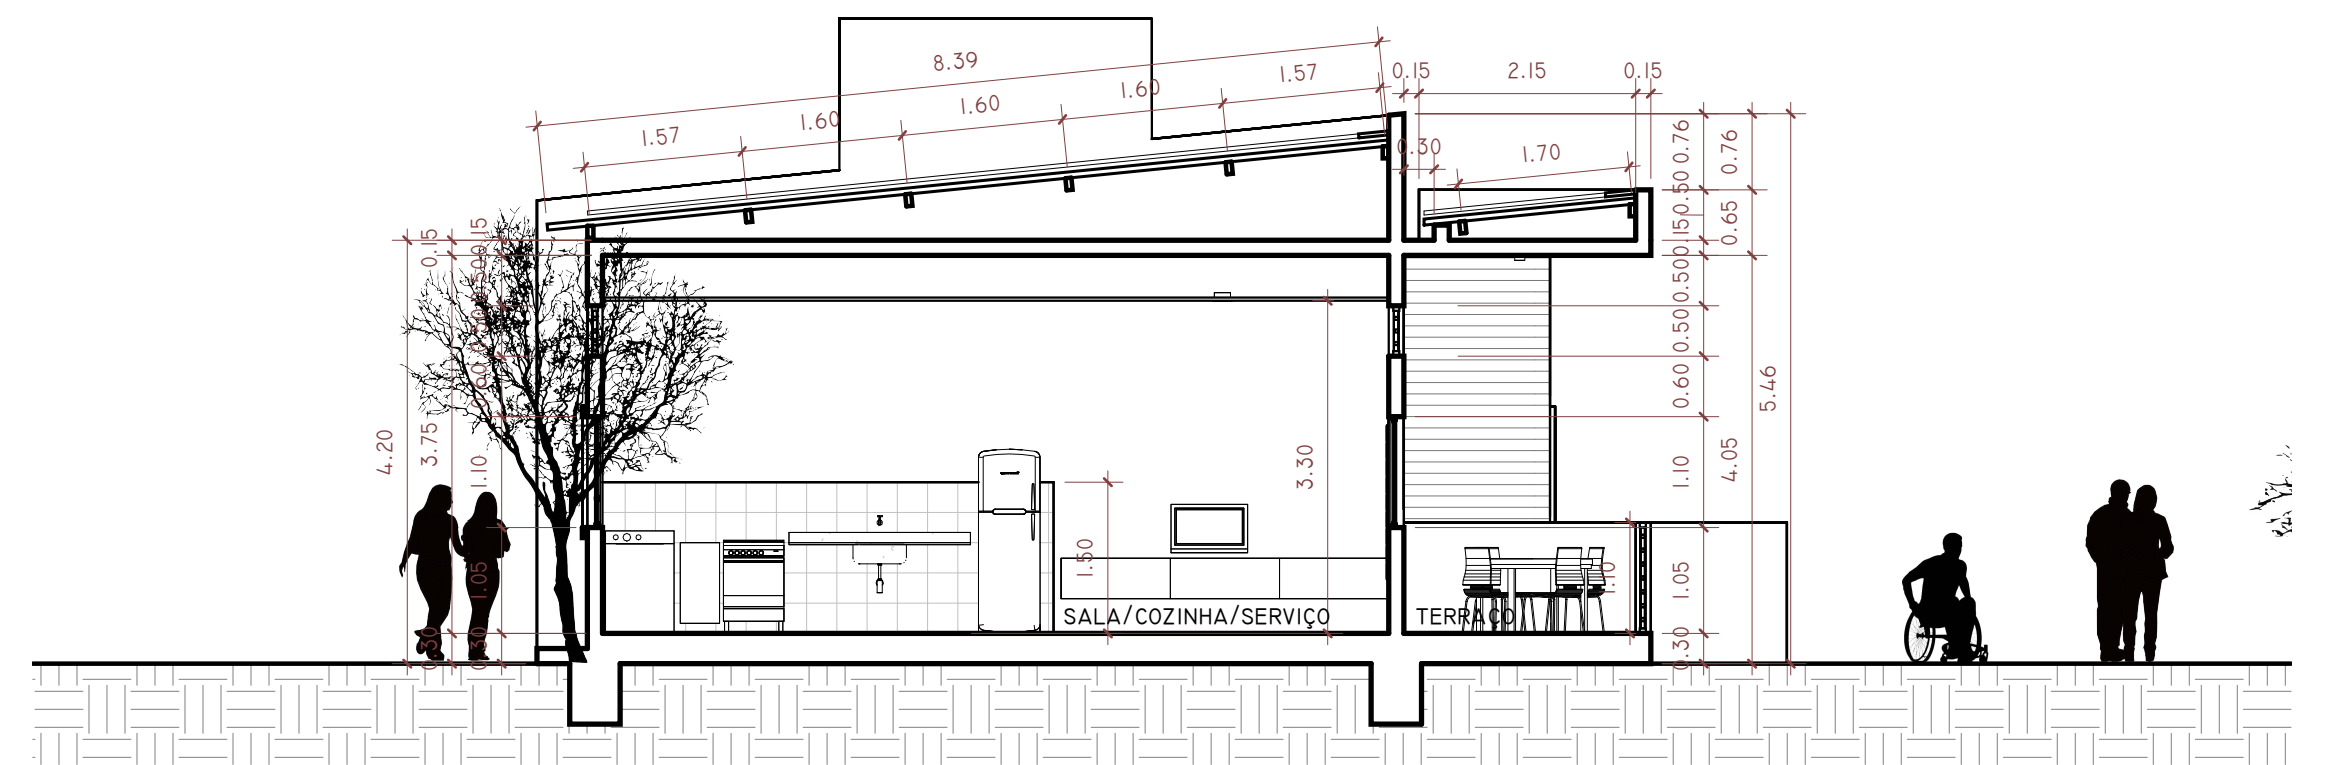


2 Corte BB
1:75

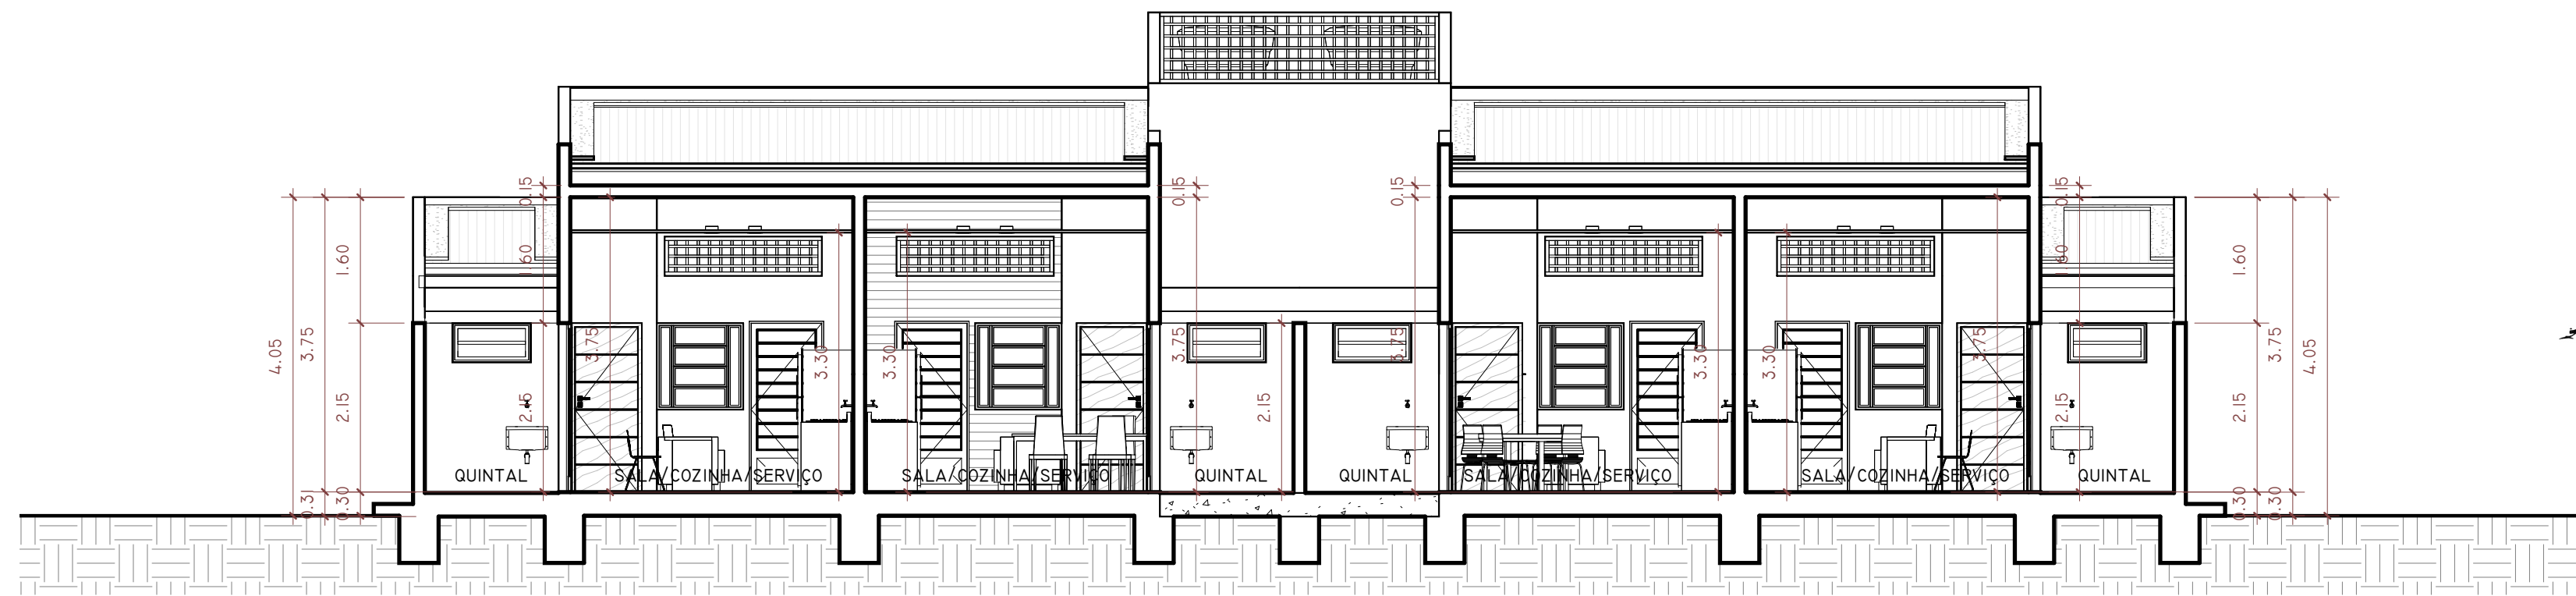


3 Corte CC
1:75

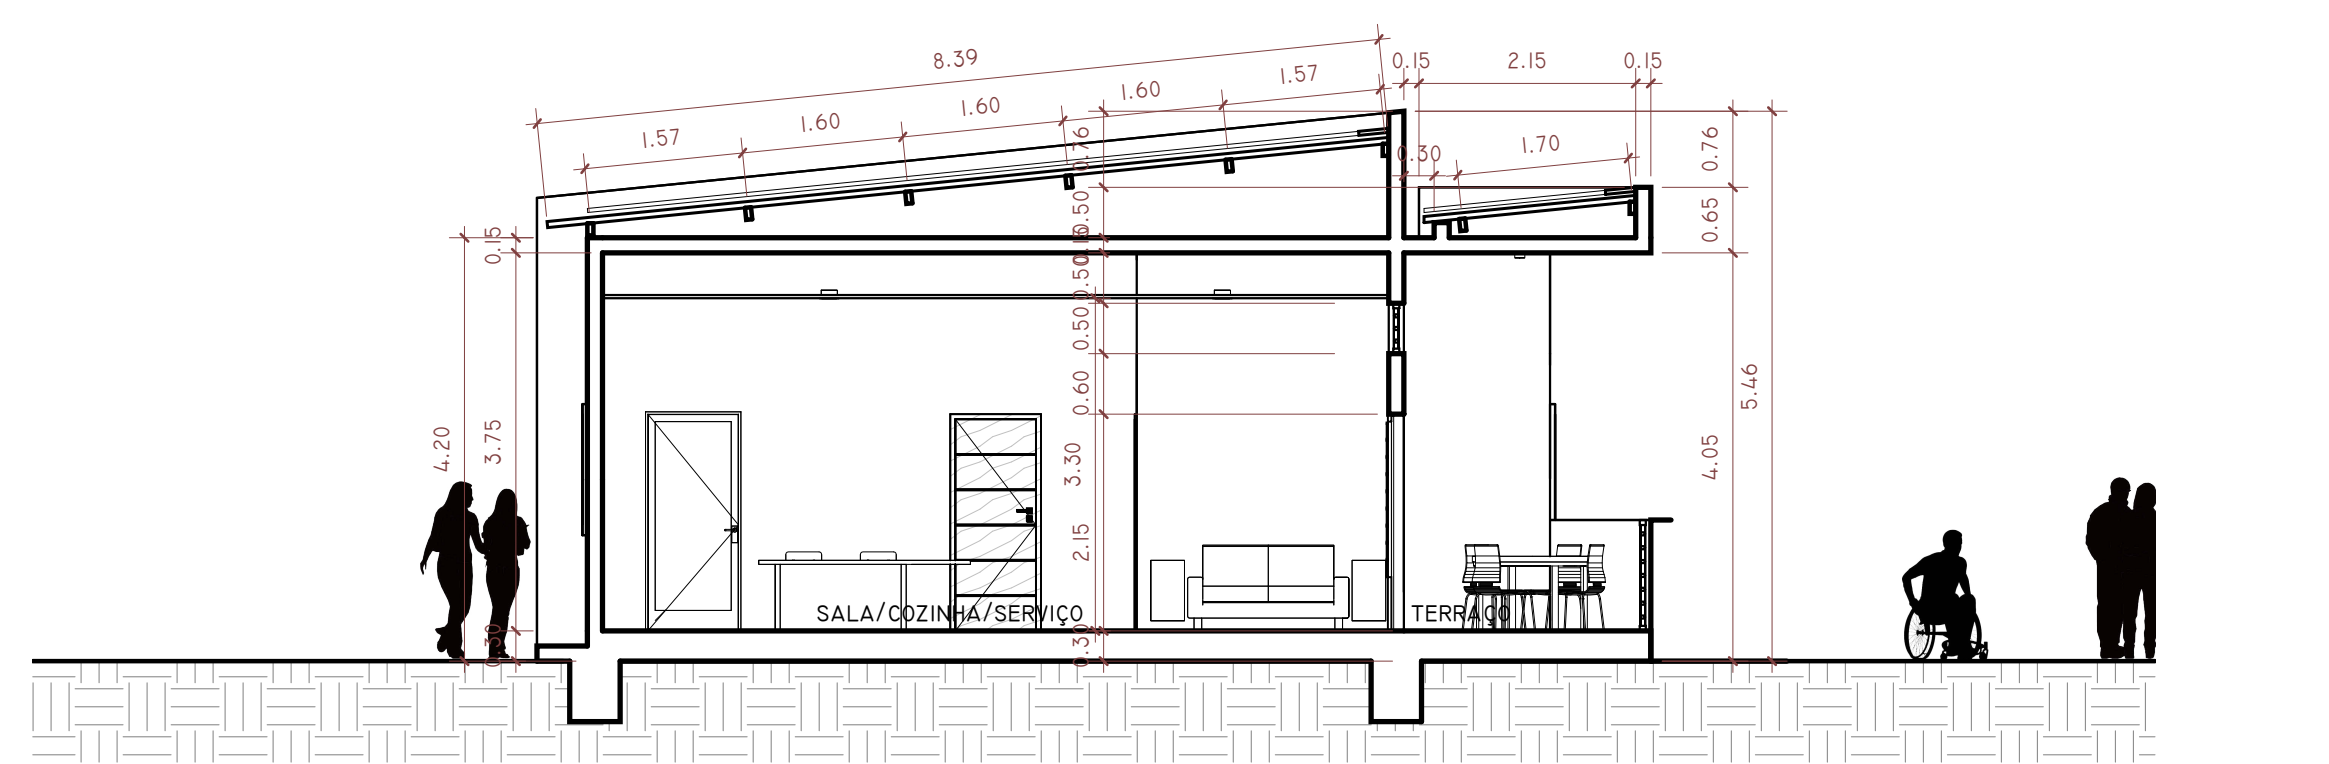


4 Corte DD
1:75

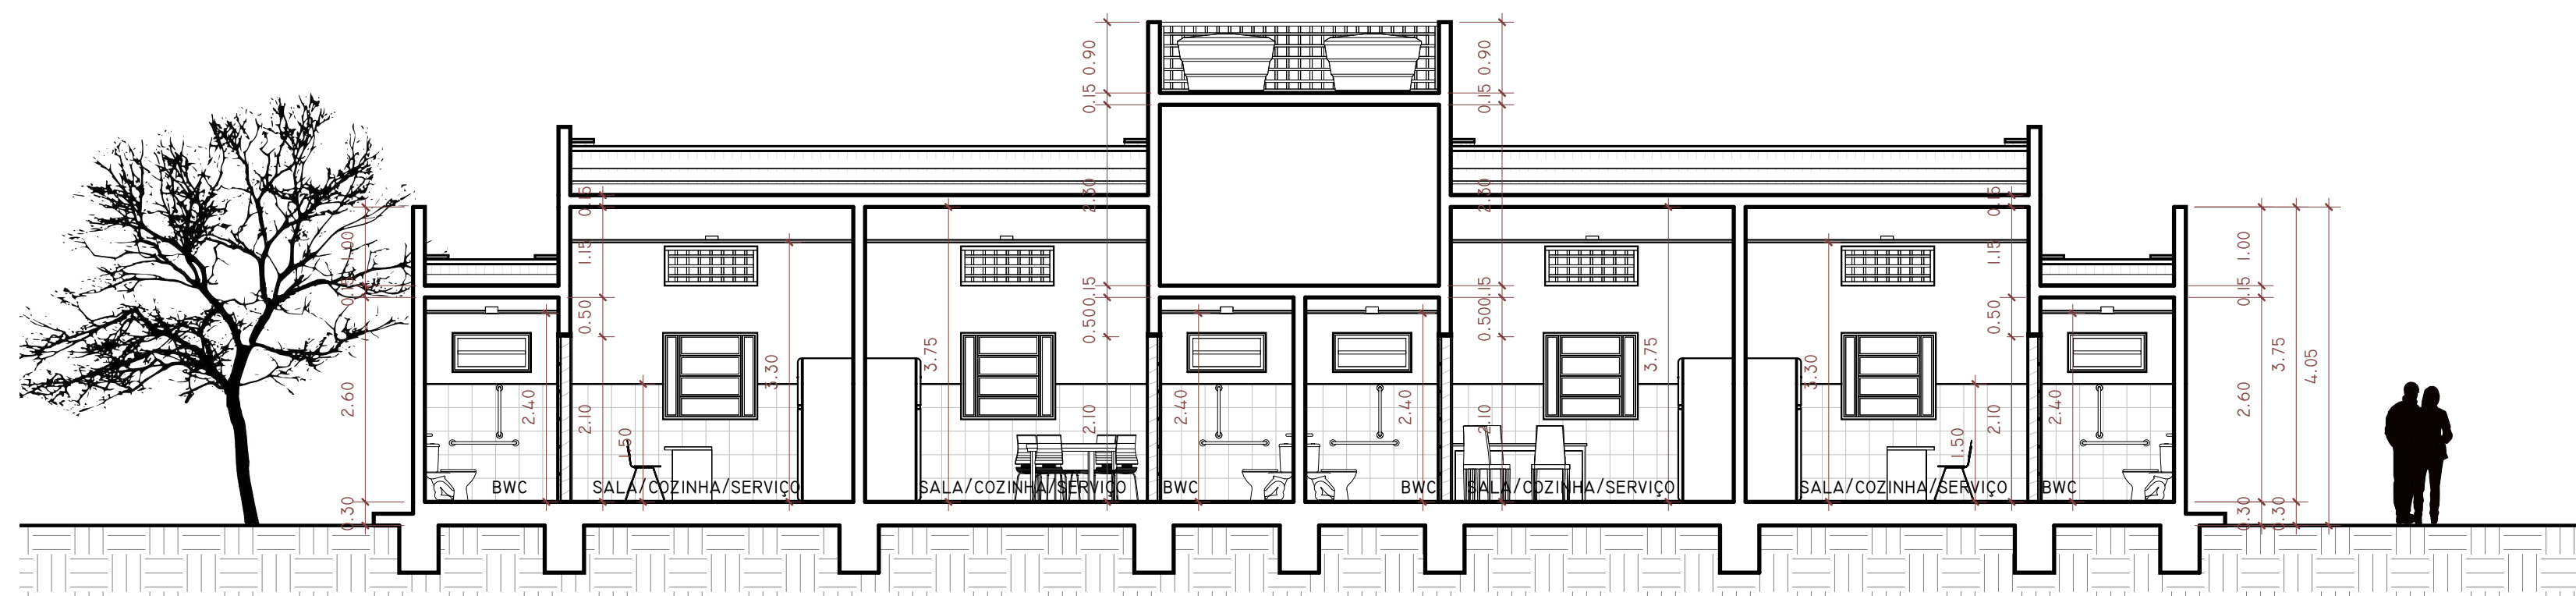

5 Corte EE
1:75

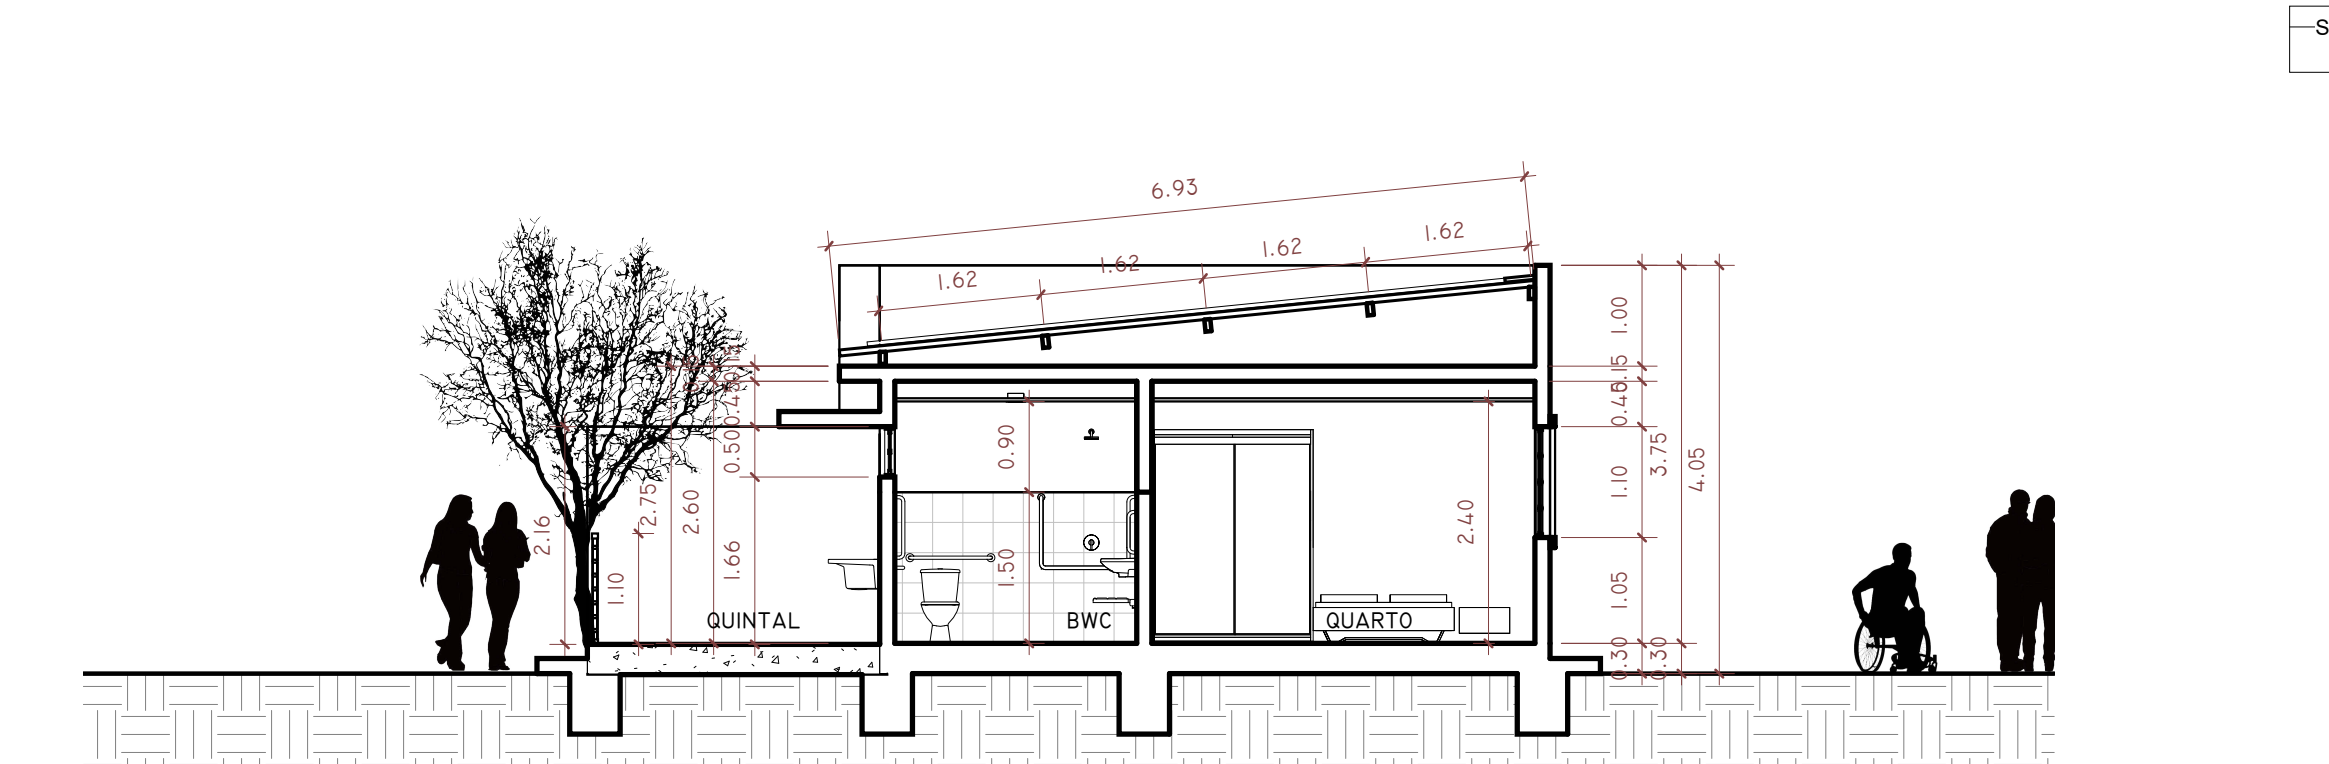

6 Corte FF
1:75

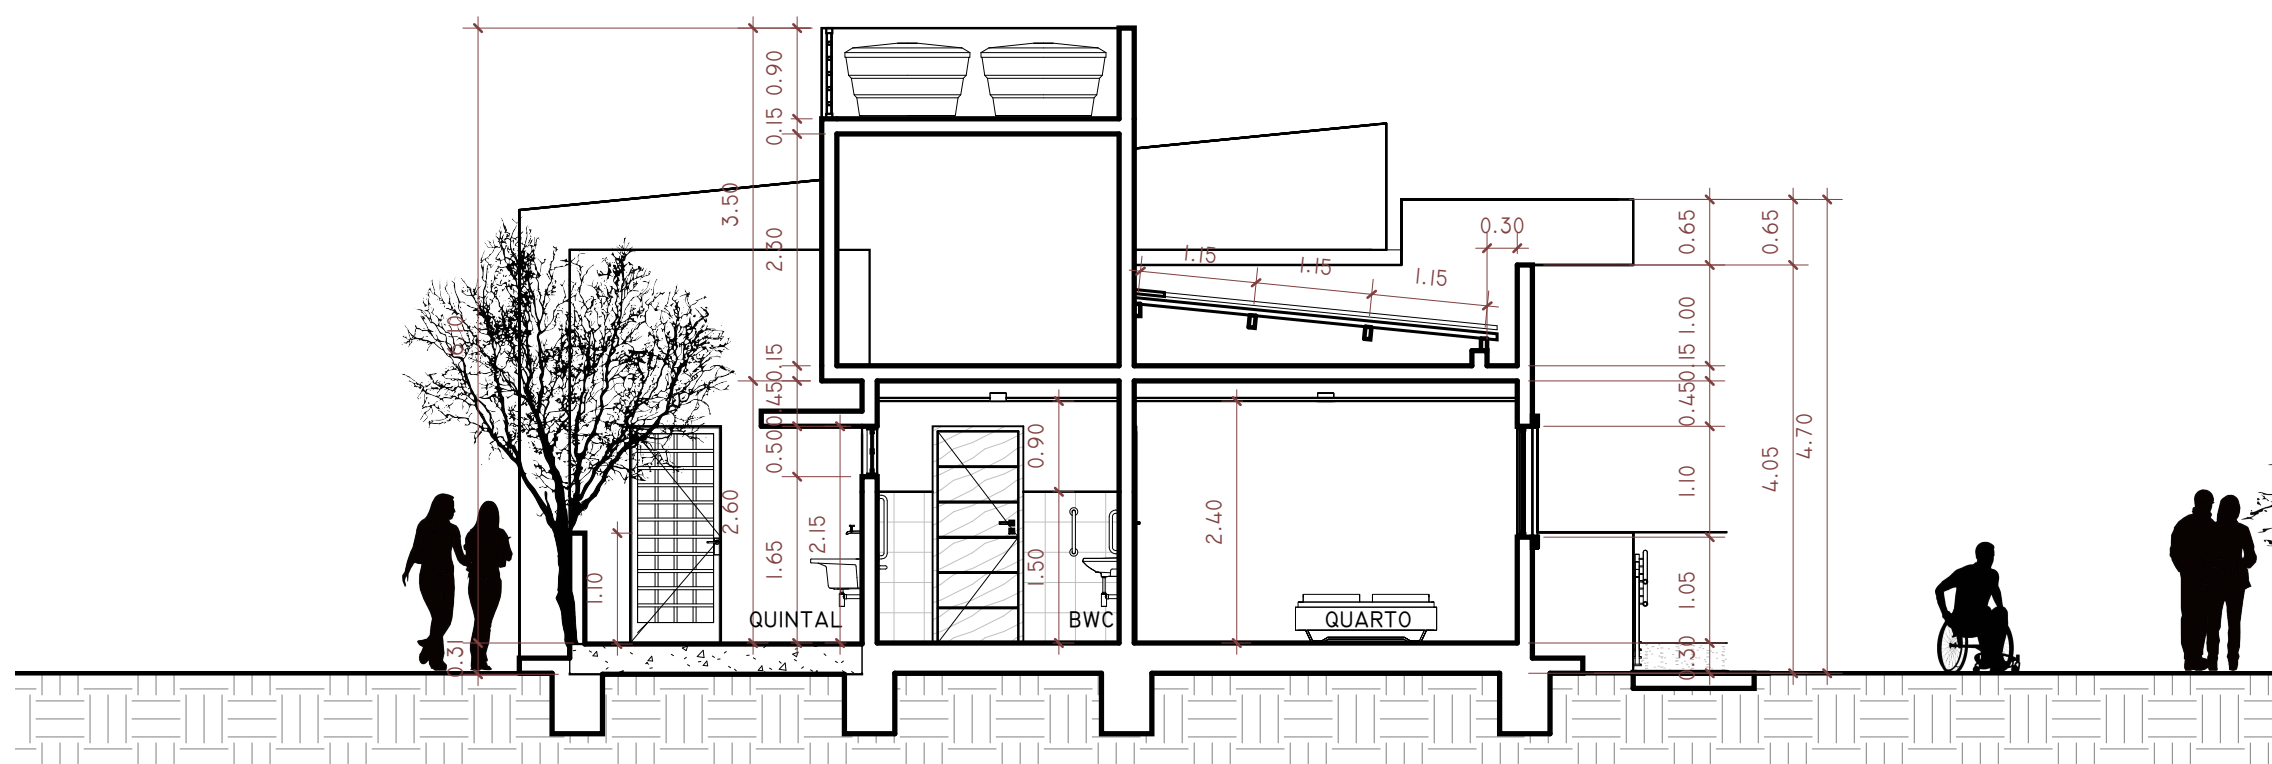

7 Corte GG
1:75


INS. NO CI				
ST	QD	LT	SLT	VL

PROPRIETÁRIO


PROJETO

CONSTRUÇÃO


Folha: 02/04	PROJETO ARQUITETÔNICO BLOCO HABITACIONAL- Cidade Madura Sapé	
PROJETO: BLOCO HABITACIONAL- Cidade Madura Sapé	LOCAL: Rua Local 04 - Loteamento São Salvador-Rodovia PB 041-Sapé- PB	responsável técnico: <i>Dimitri Cavalcante da Rocha Lima</i> CAU: A59256-0 Arquiteto
PROPRIETÁRIO: COMPANHIA ESTADUAL DE HABITAÇÃO POPULAR- CEHAP	DATA: 23/02/2024	
Escala: 1/75	Desenho: Corte AA Corte BB Corte CC Corte DD Corte EE Corte FF Corte GG	
		Referência para arquivo
		P.M.J.P. Firma

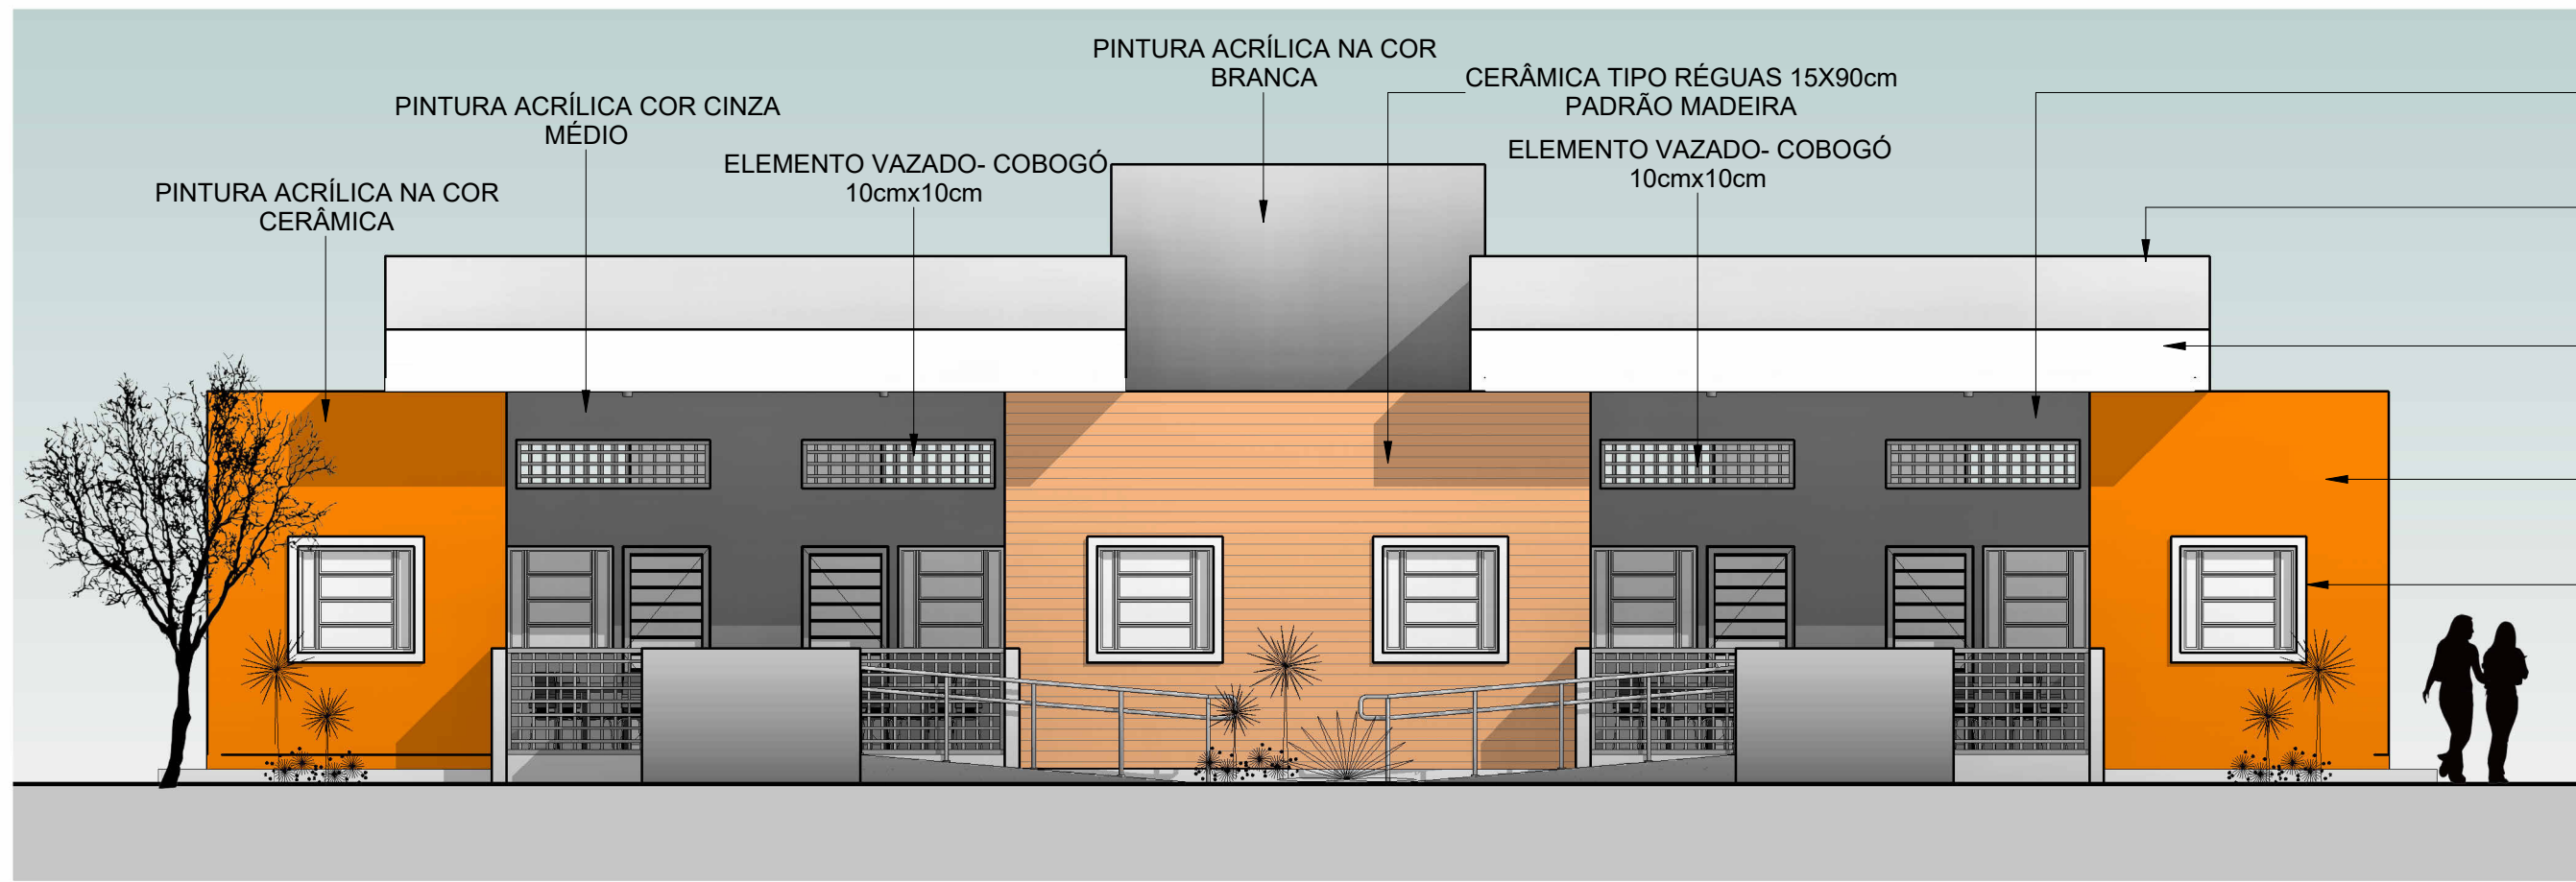


1 Fachada Frontal
1:75

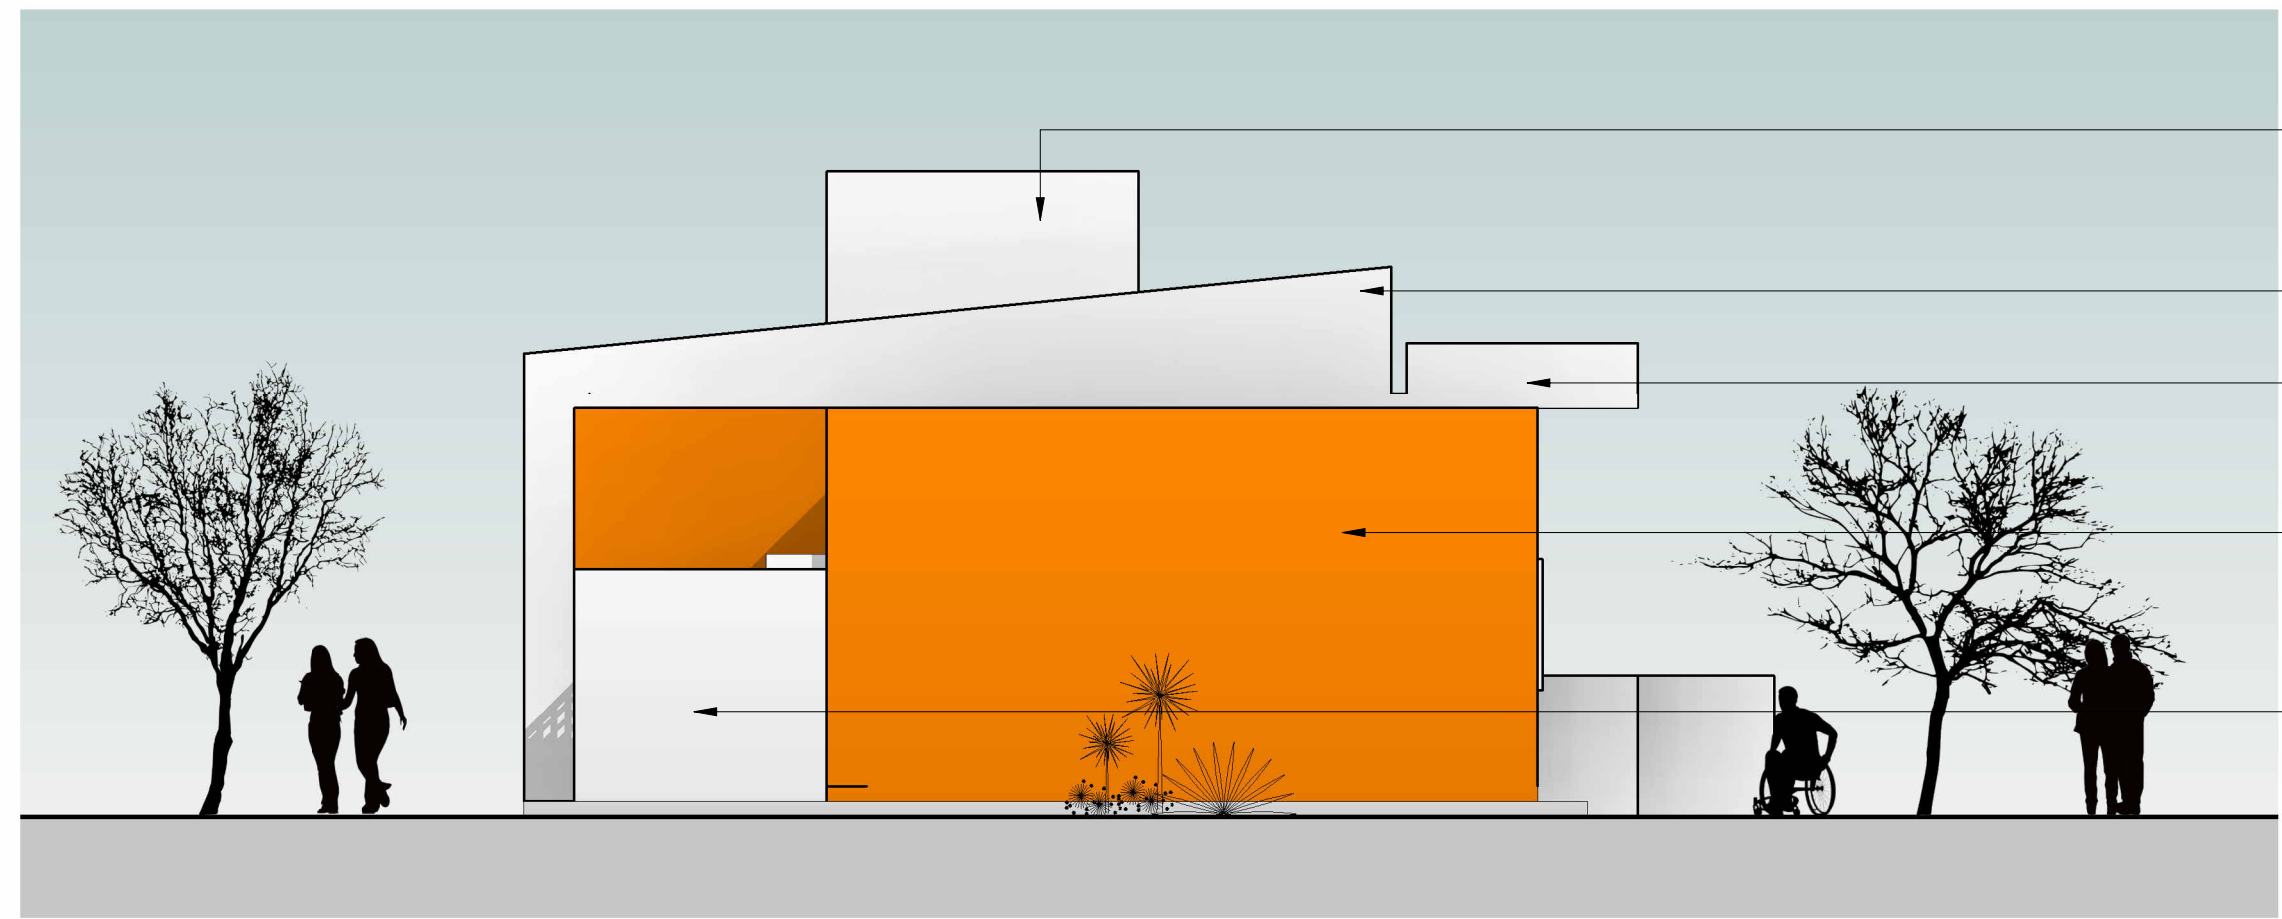


3 Fachada Lateral Direita
1:75

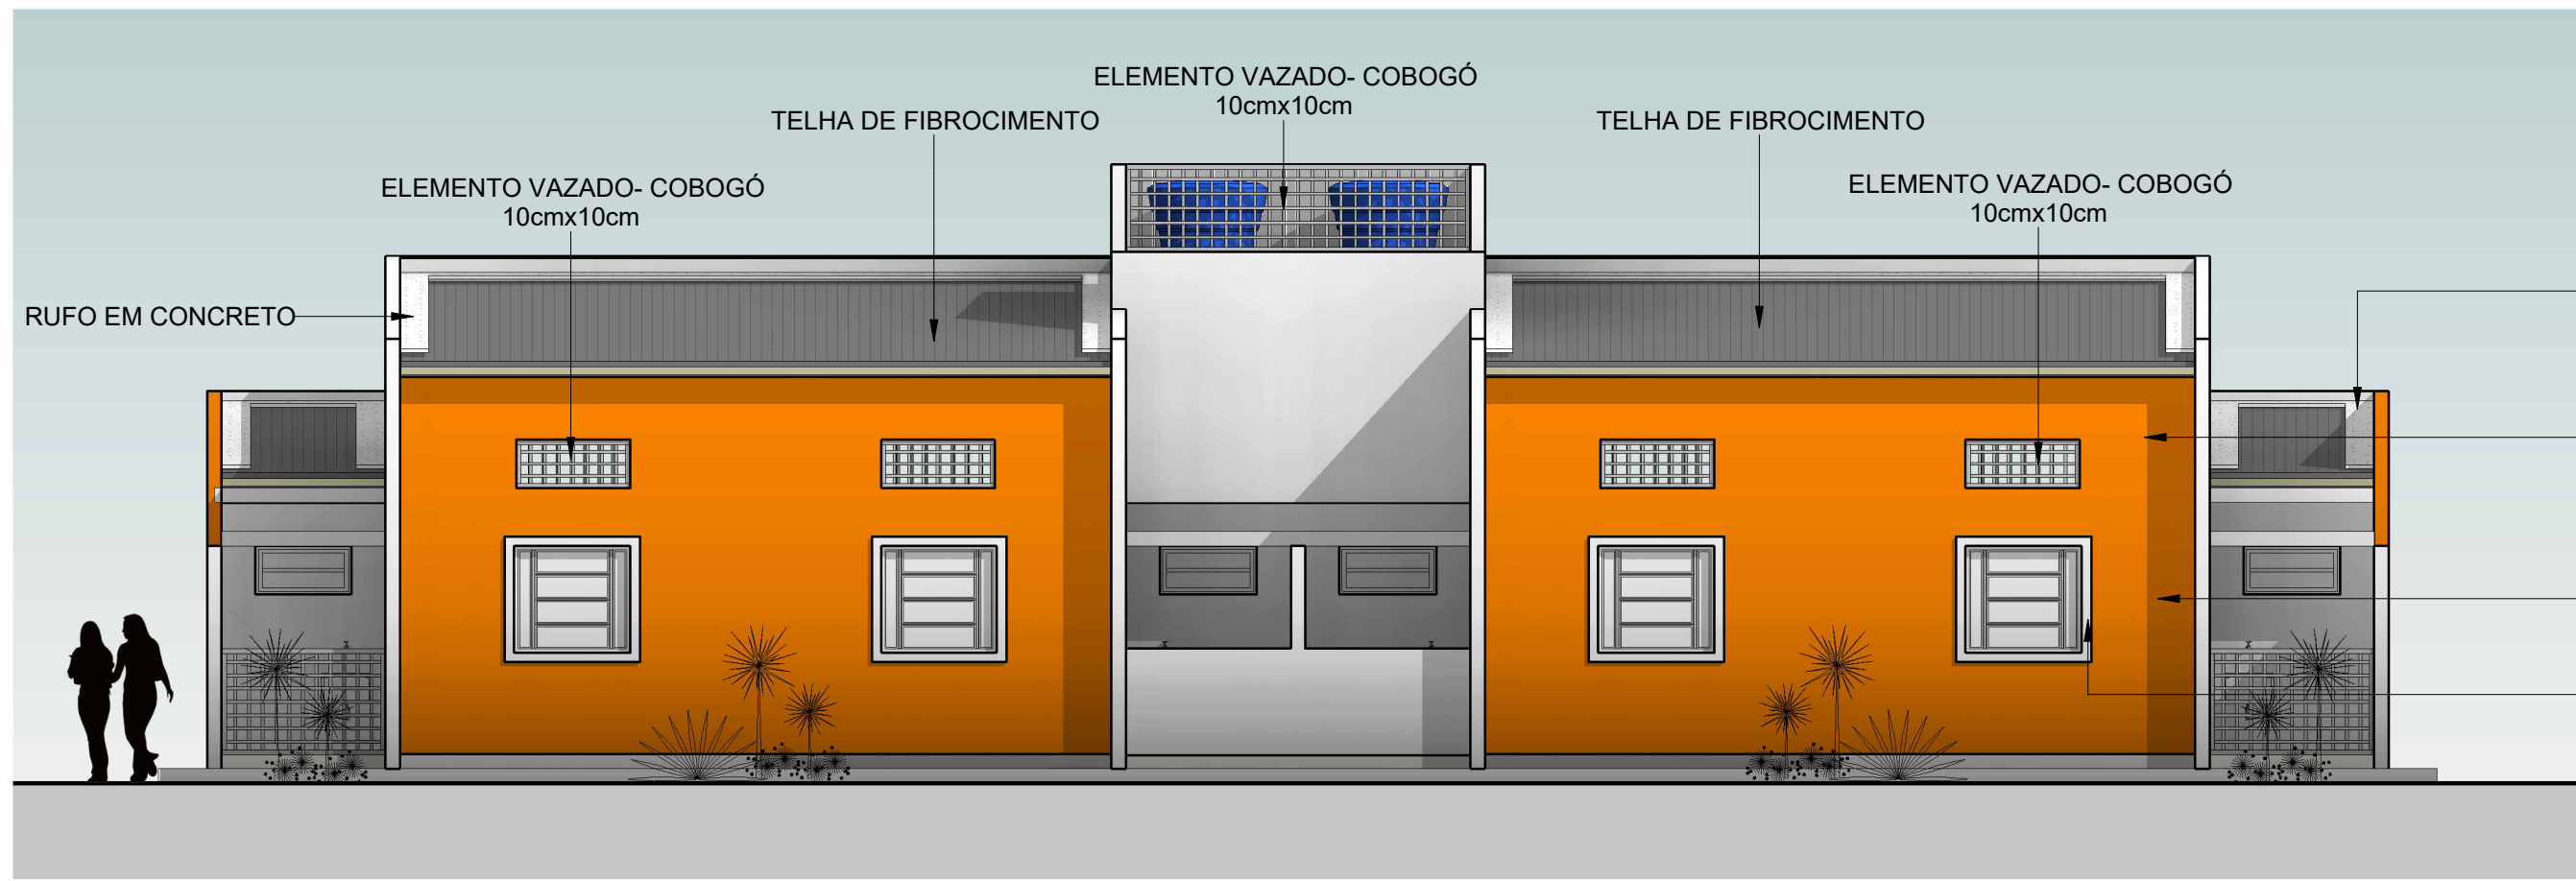


2 Fachada Posterior
1:75

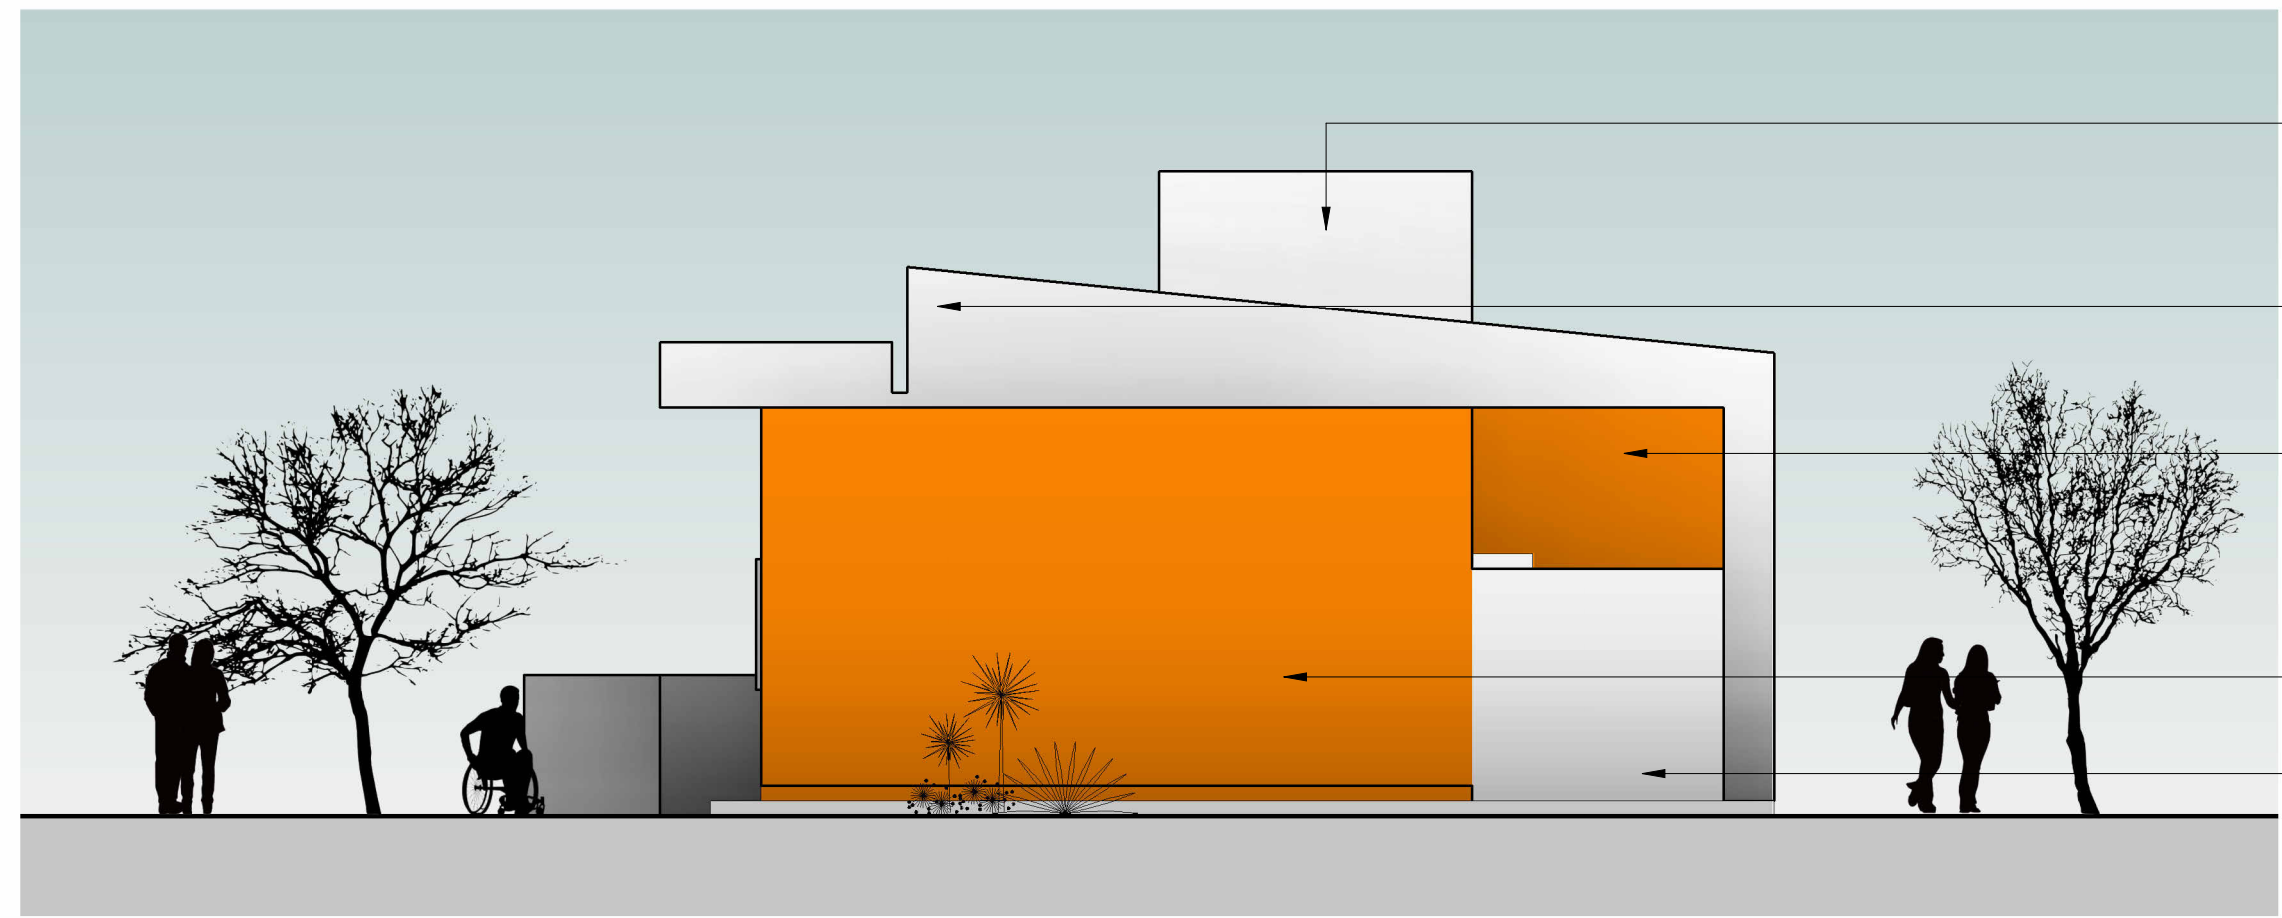

4 Fachada lateral Esquerda
1:75

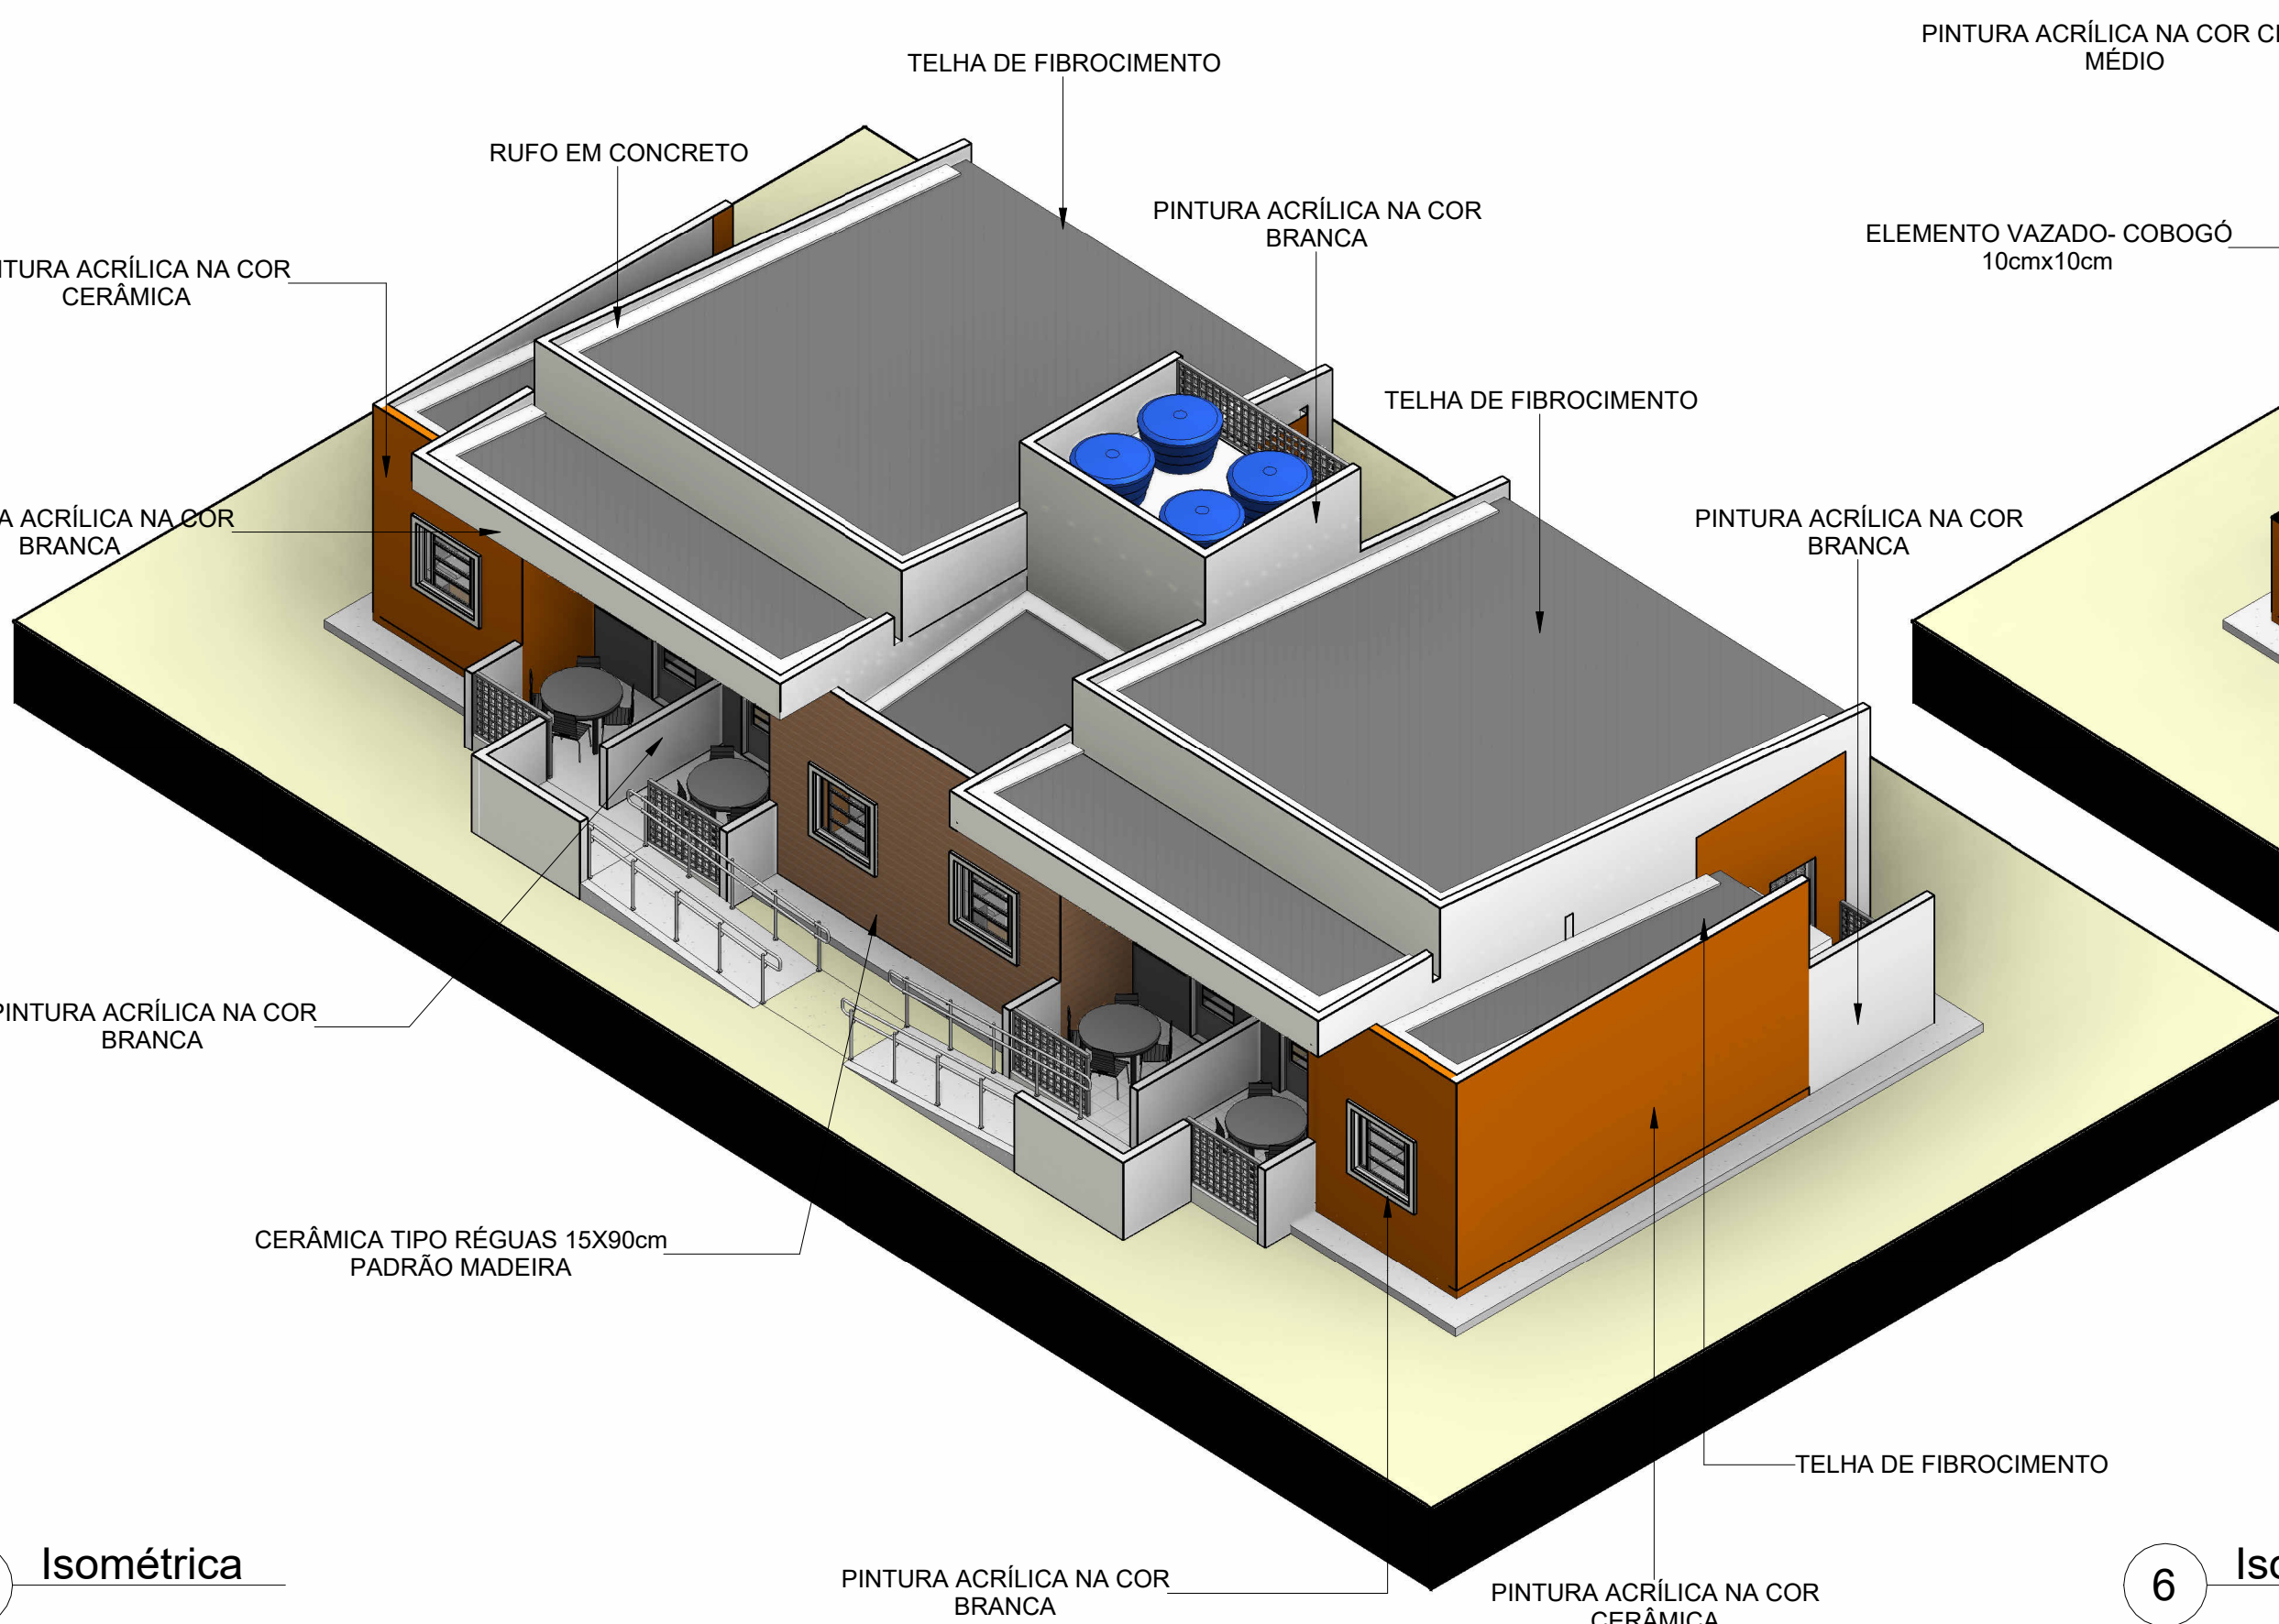

5 Isométrica

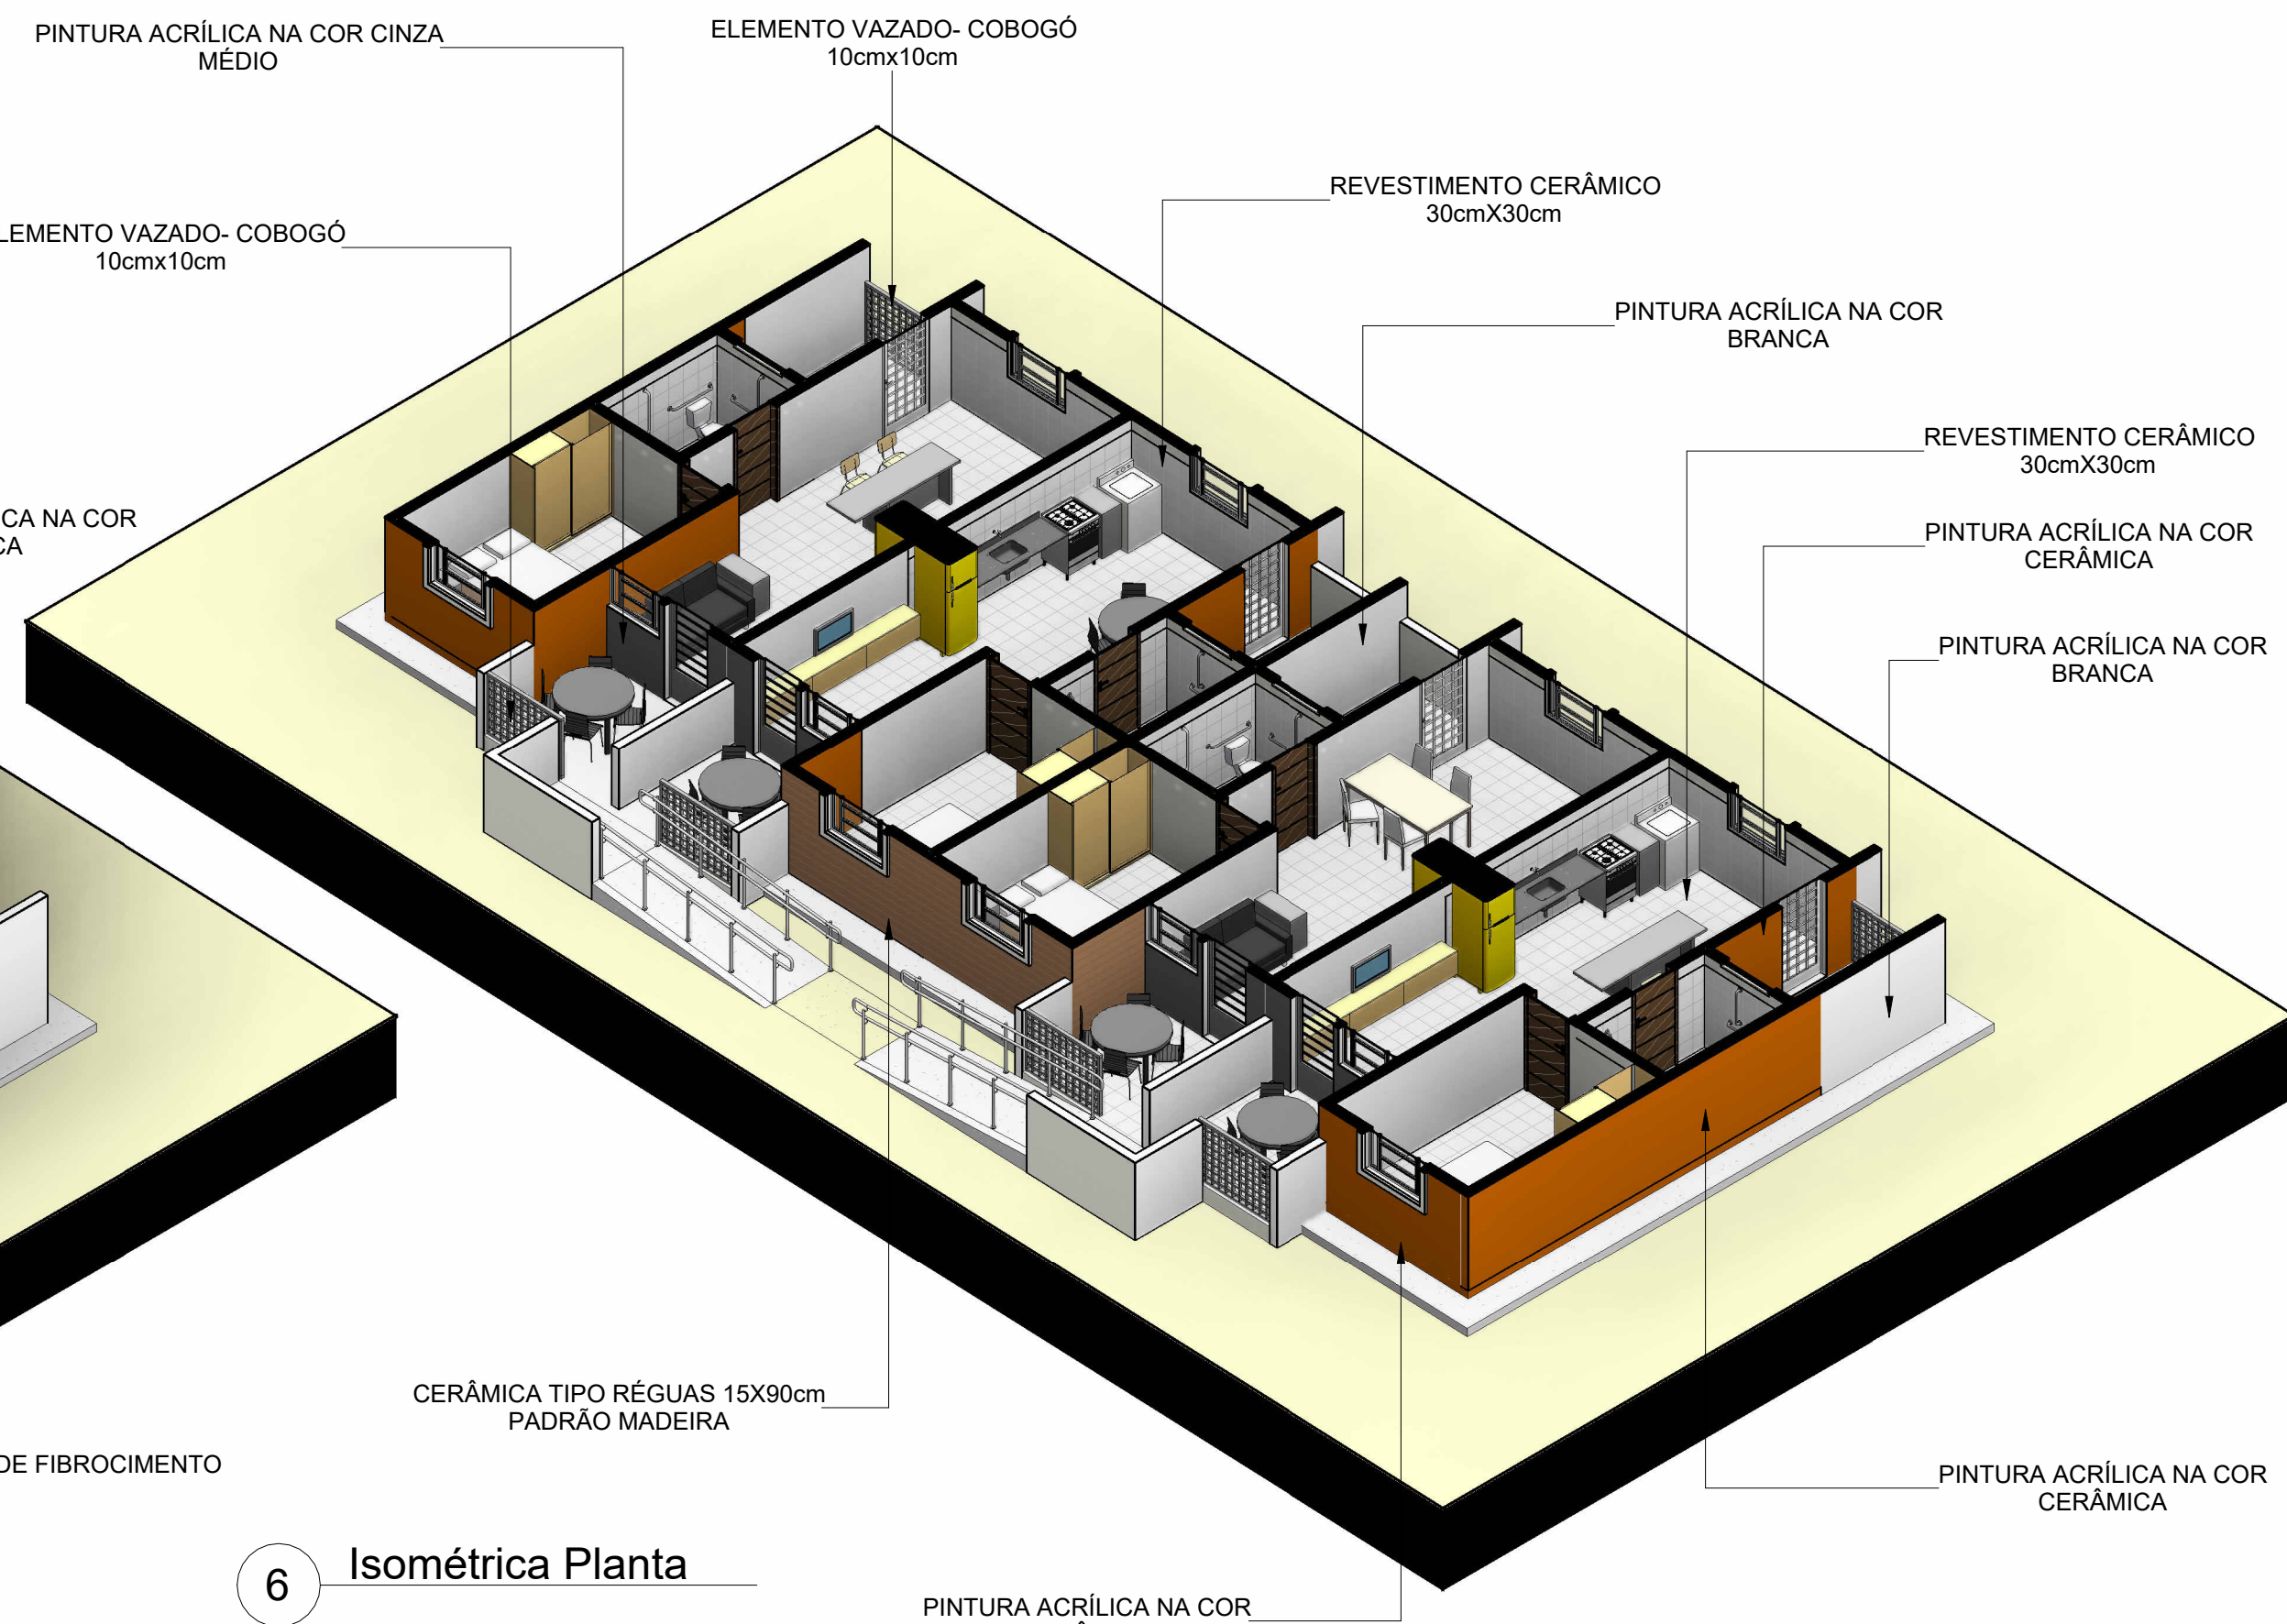

6 Isométrica Planta












INS. NO CI				
ST	QD	LT	SLT	VL

PROPRIETÁRIO _____

PROJETO _____

CONSTRUÇÃO _____

Folha: 03/04	PROJETO ARQUITETÔNICO BLOCO HABITACIONAL- Cidade Madura Sapé	
PROJETO:	BLOCO HABITACIONAL- Cidade Madura Sapé	responsável técnico:
LOCAL:	Rua Local 04 - Loteamento São Salvador-Rodovia PB 041-Sapé- PB	CAU: A59256-0 Arquiteto
PROPRIETÁRIO:	COMPANHIA ESTADUAL DE HABITAÇÃO POPULAR- CEHAP	DATA: 23/02/2024
Escala:	1/75	
Desenho:	Fachada Leste Fachada Oeste Fachada Norte Fachada Sul Perspectivas Isométricas	
		Referência para arquivo
		P.M.J.P. Firma

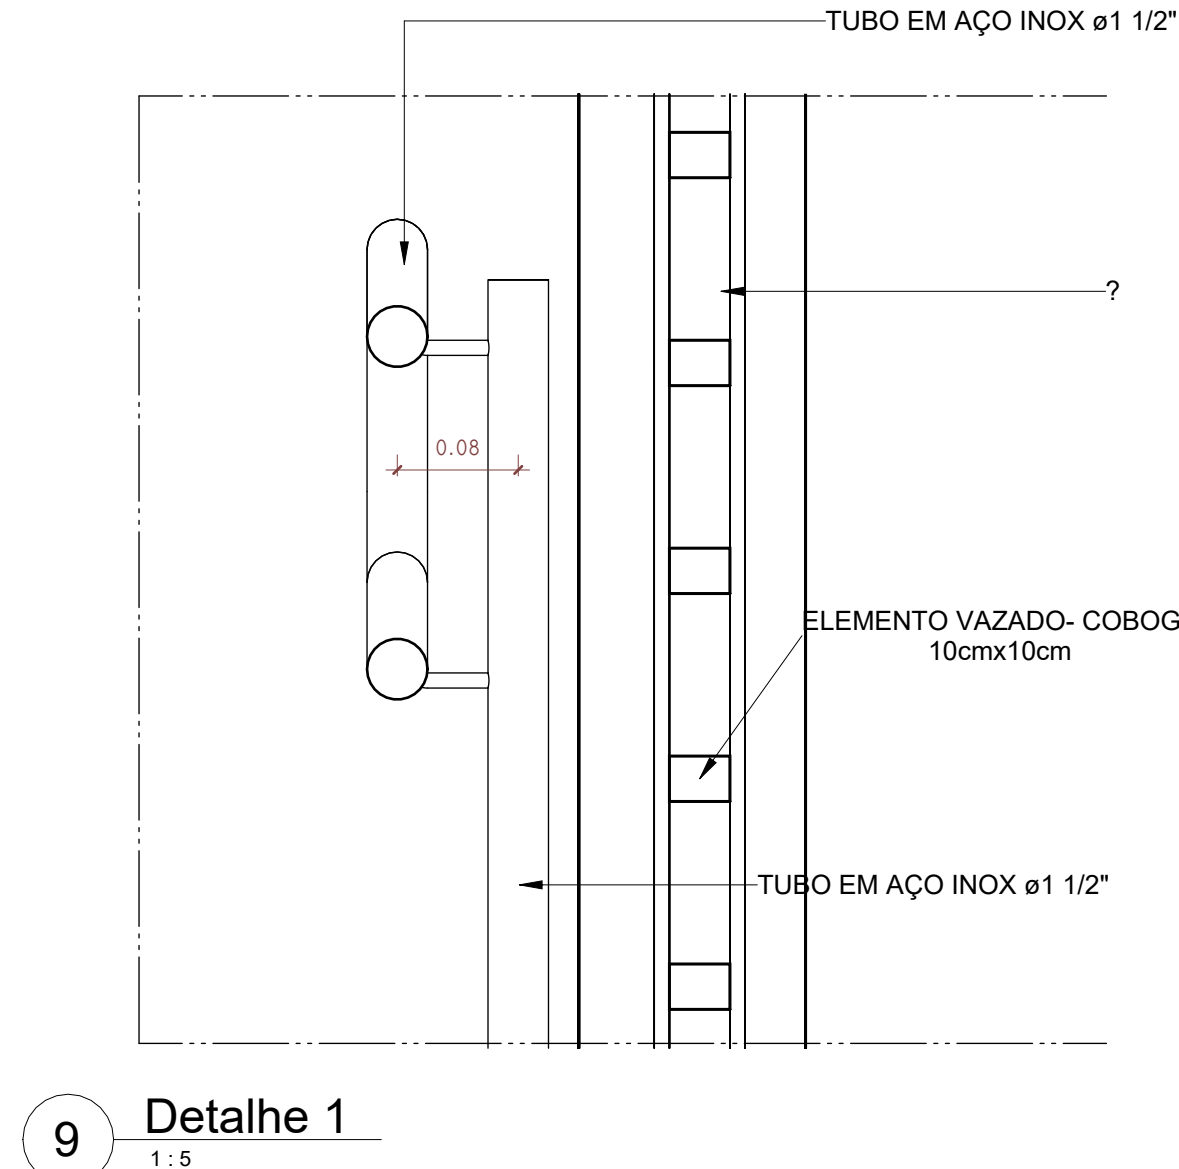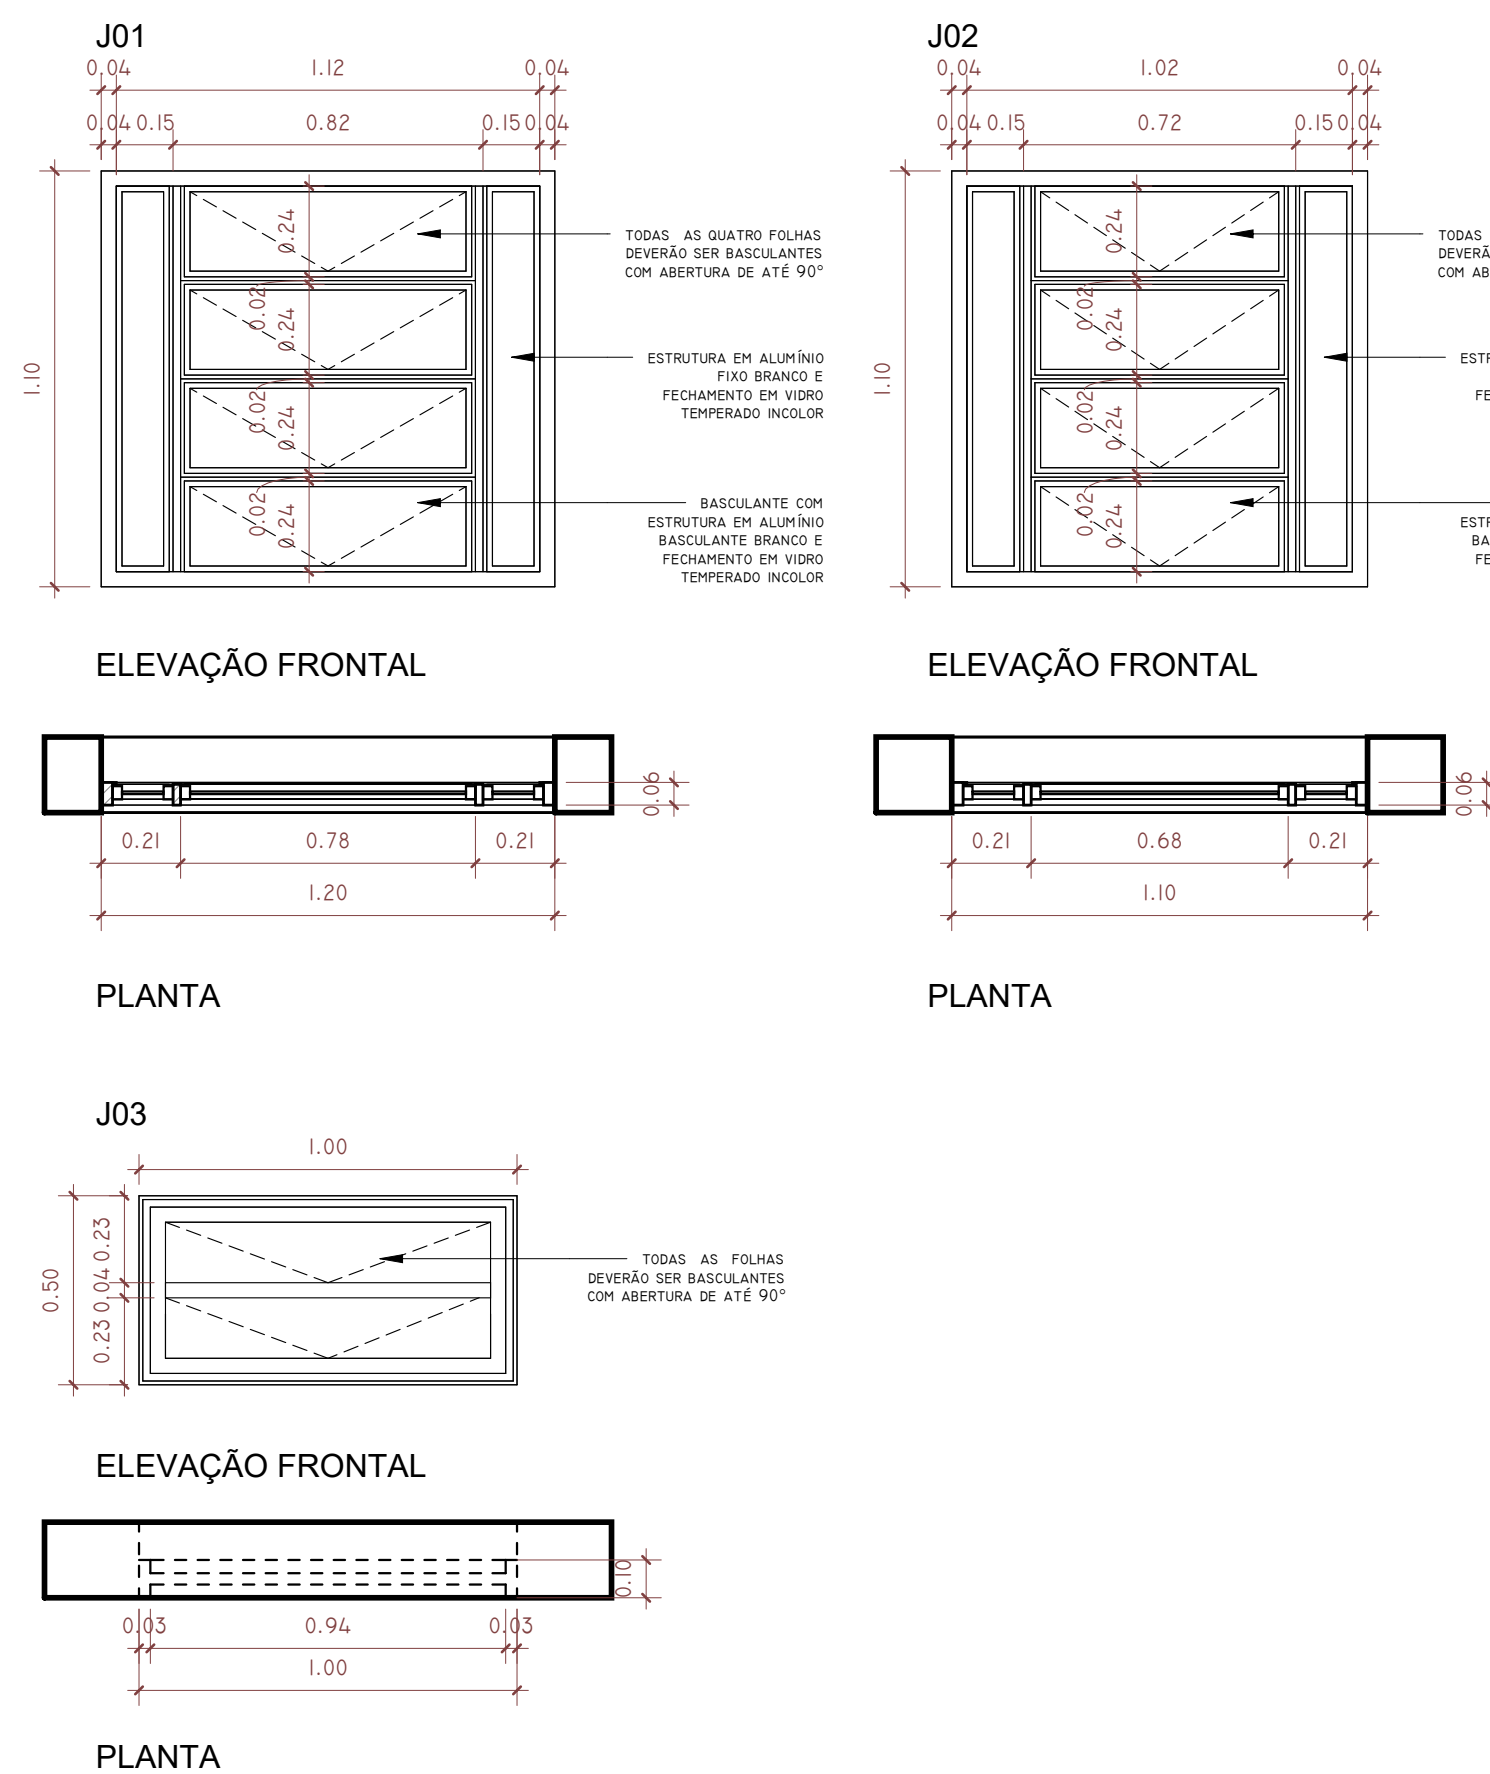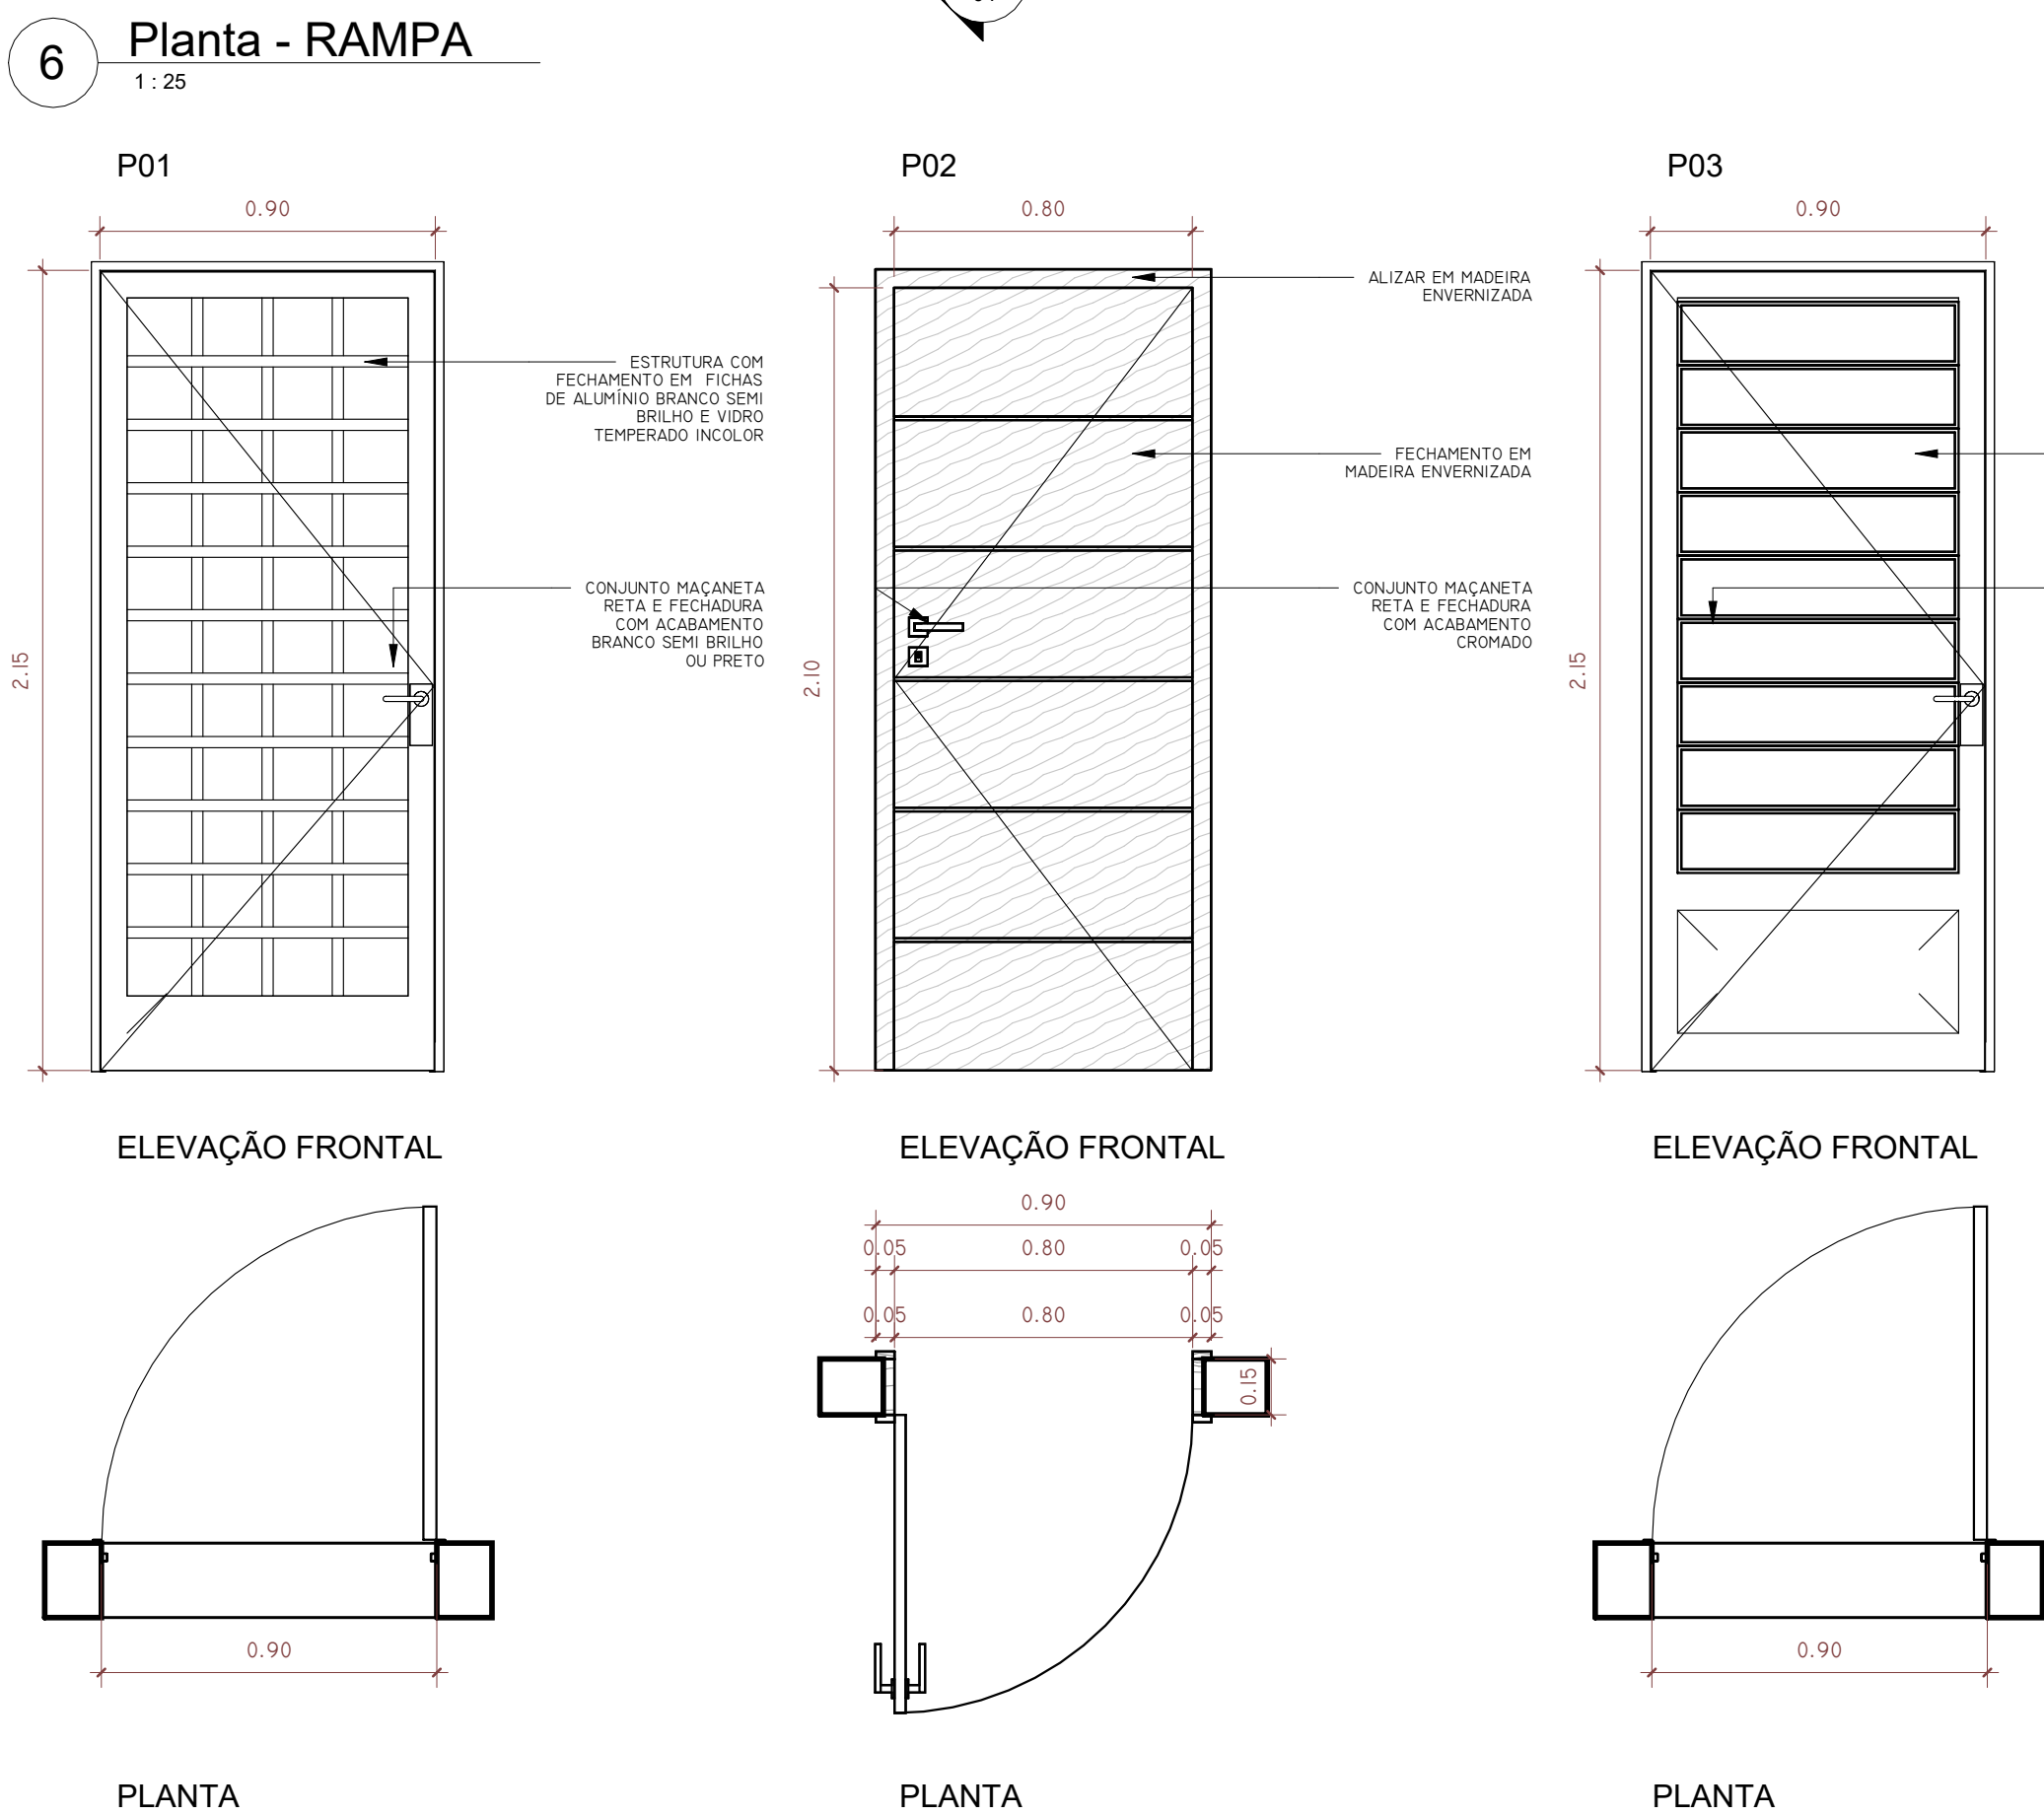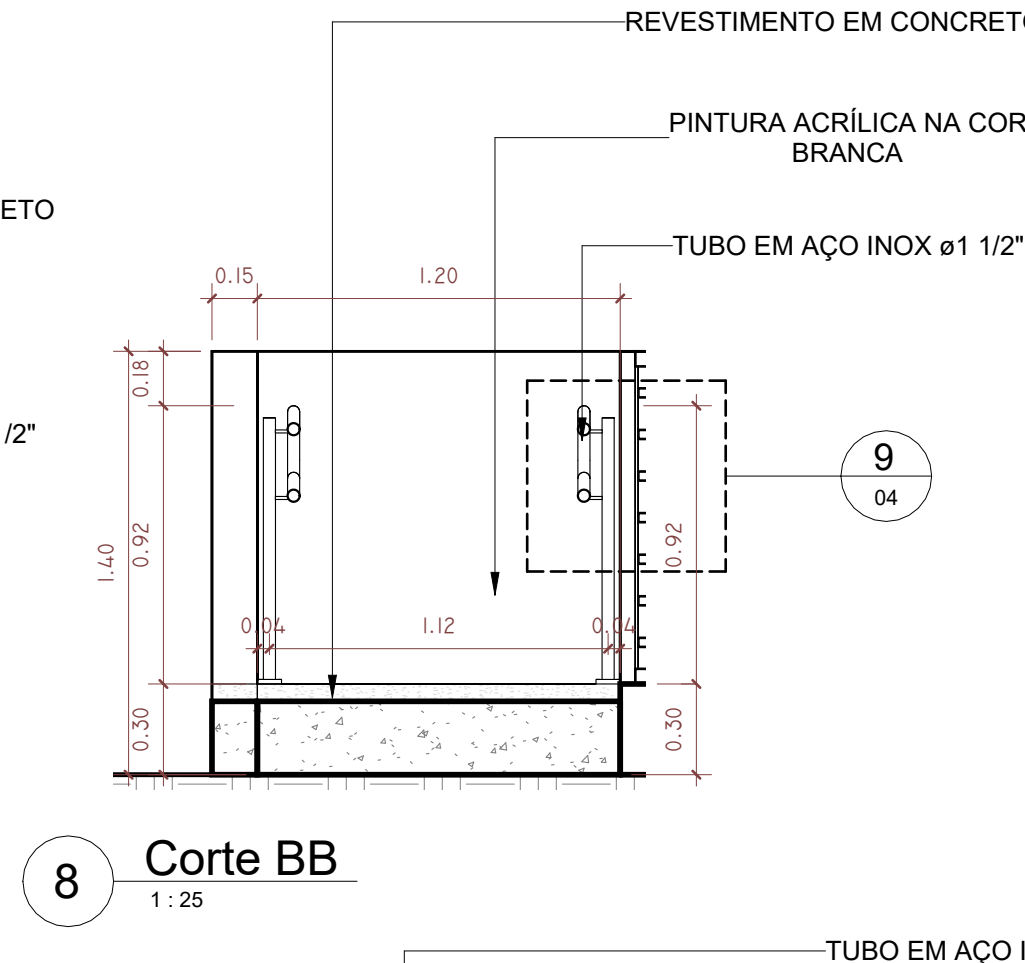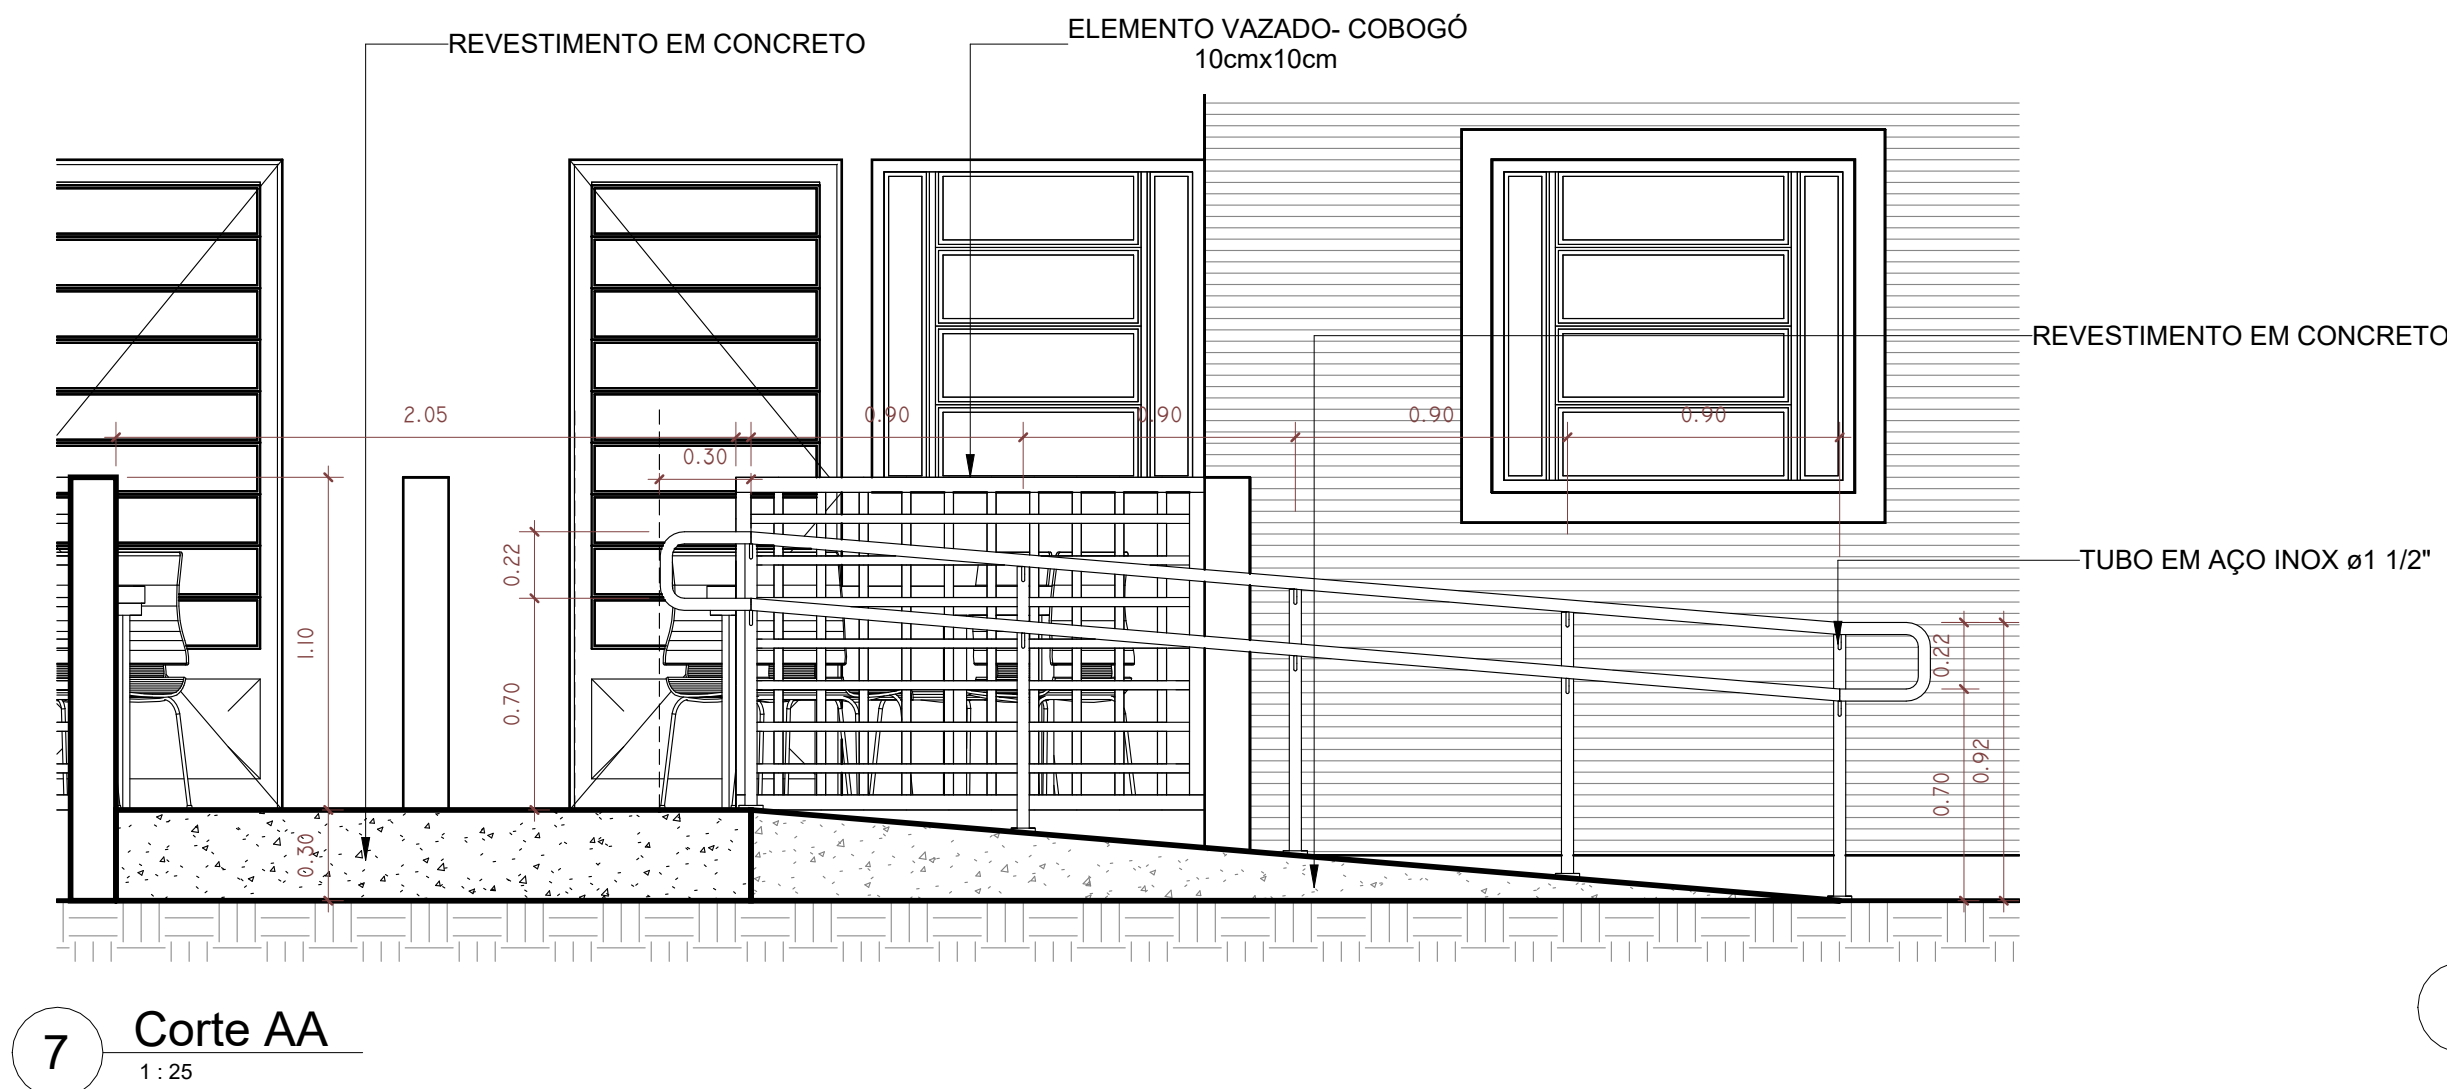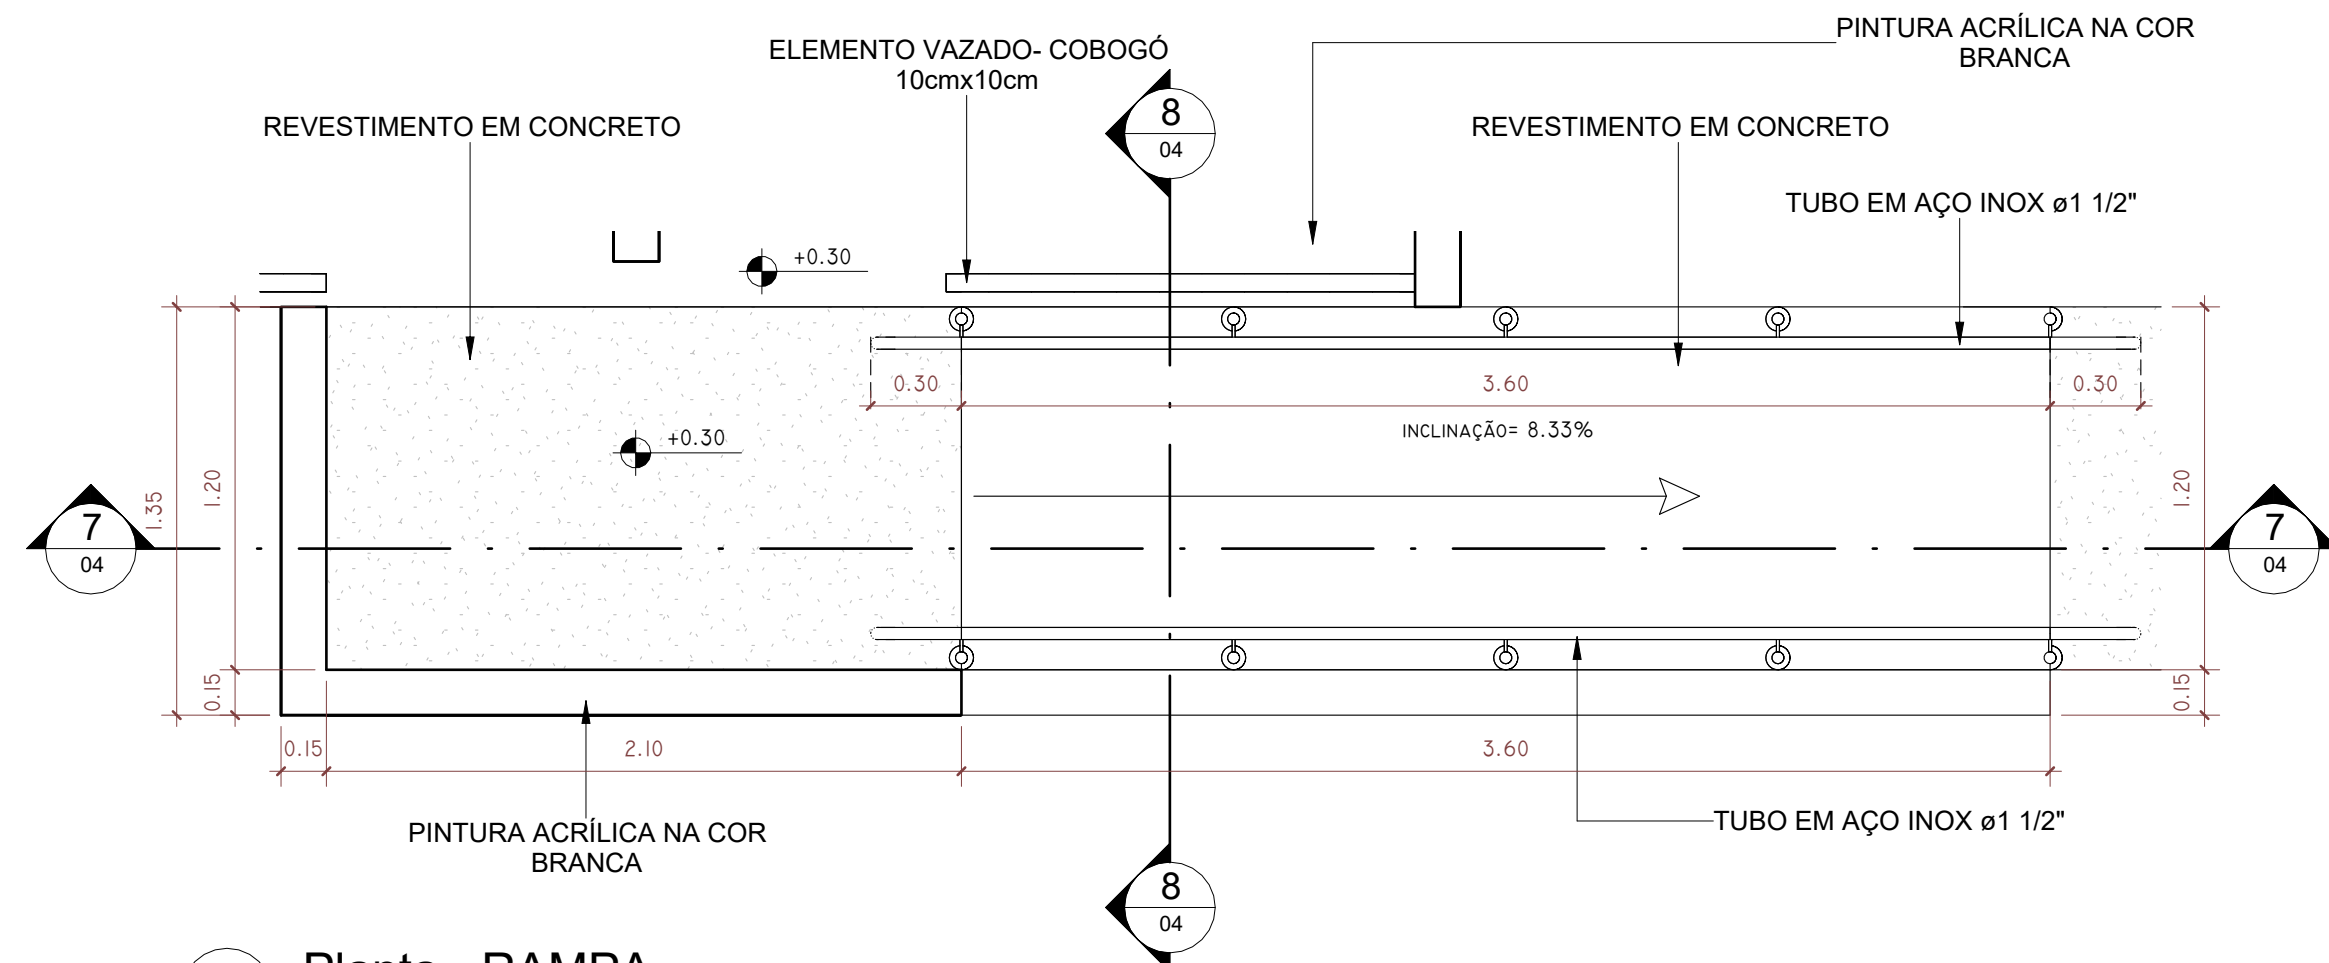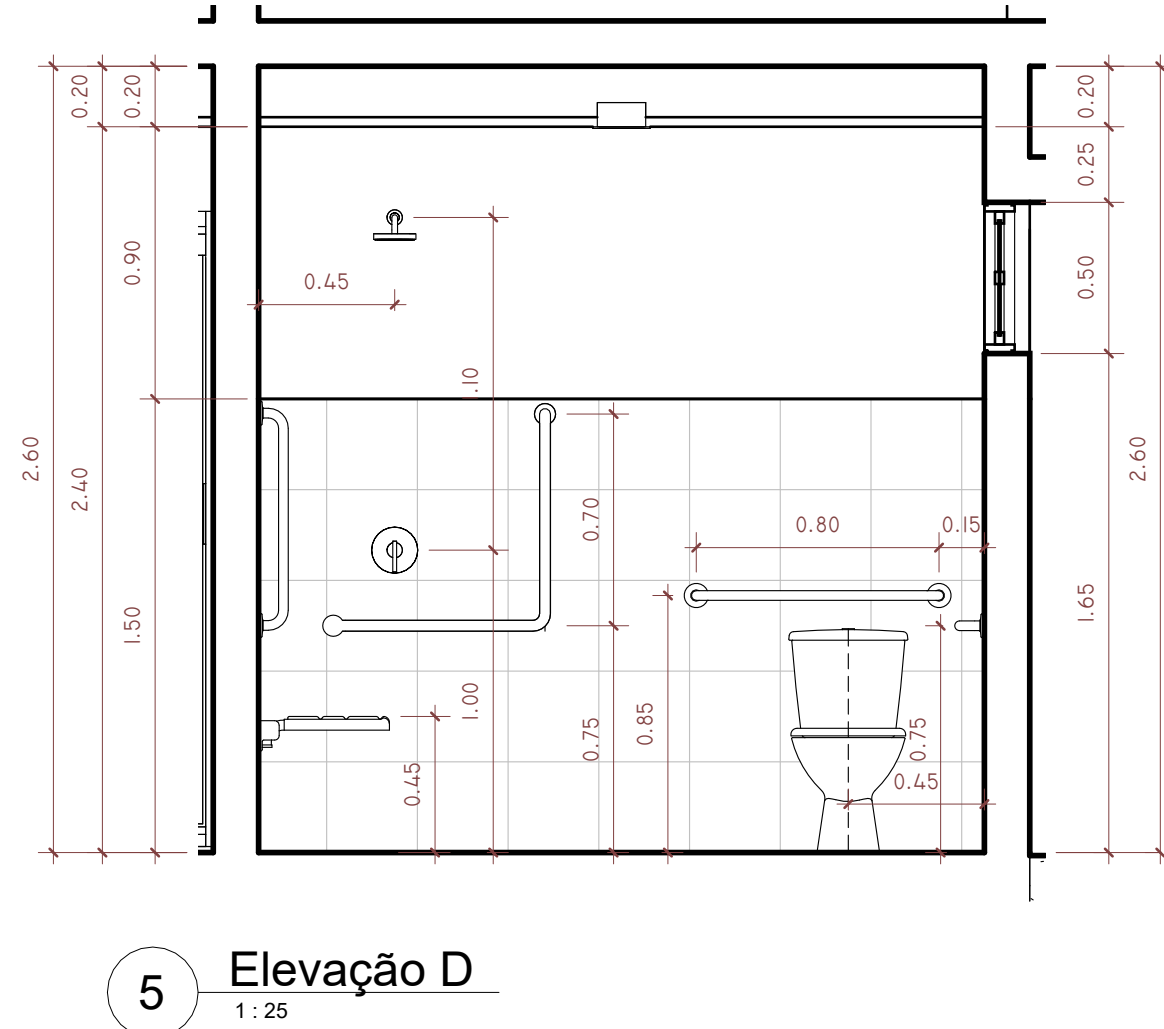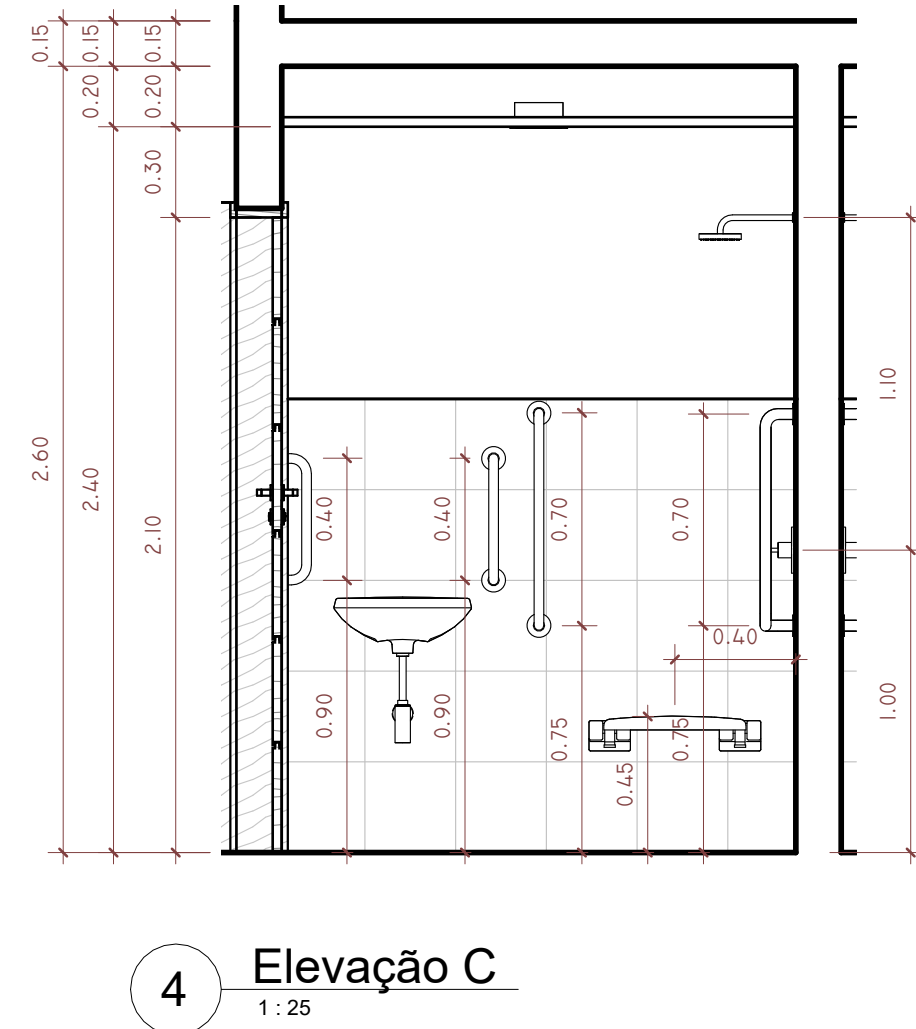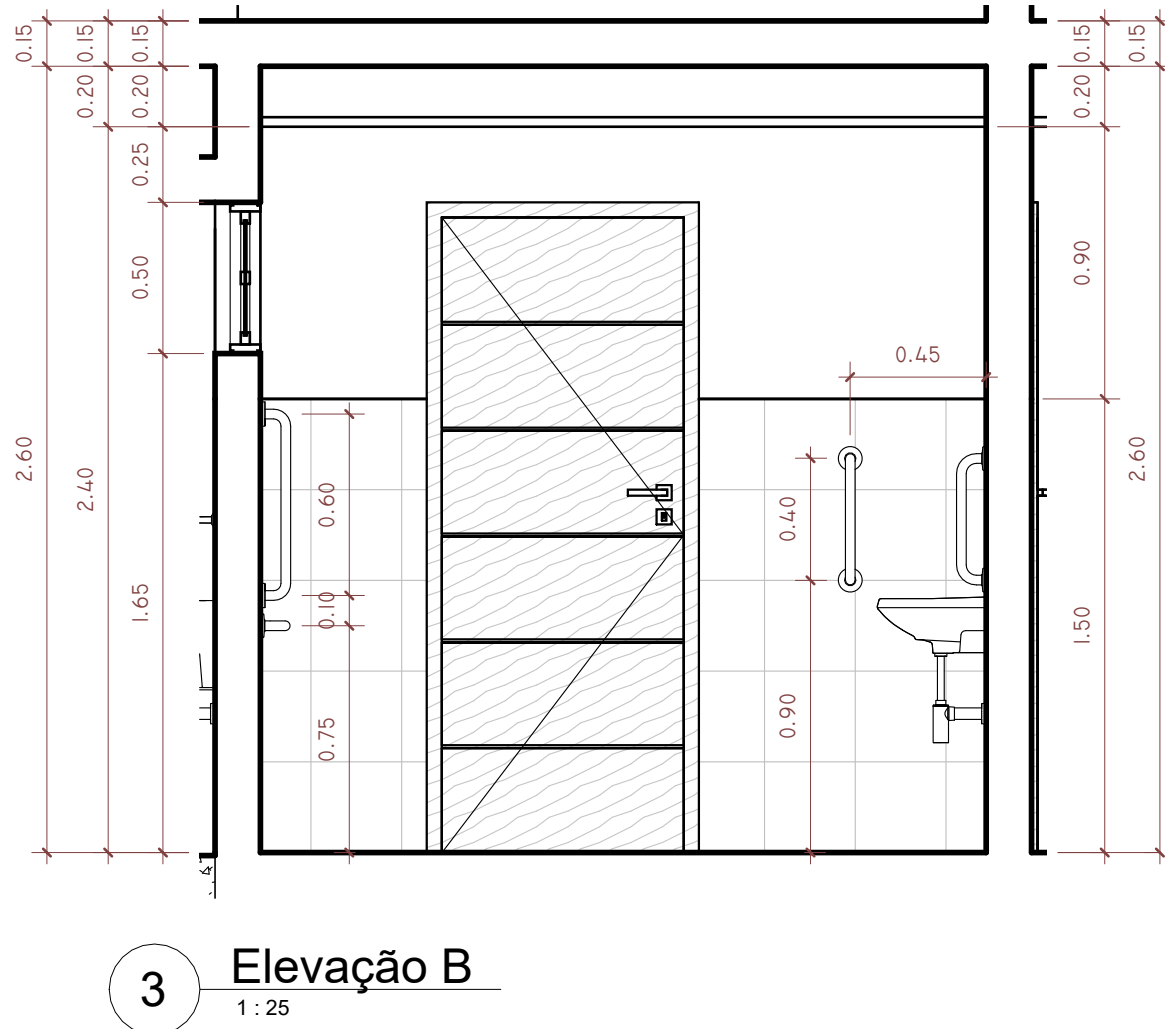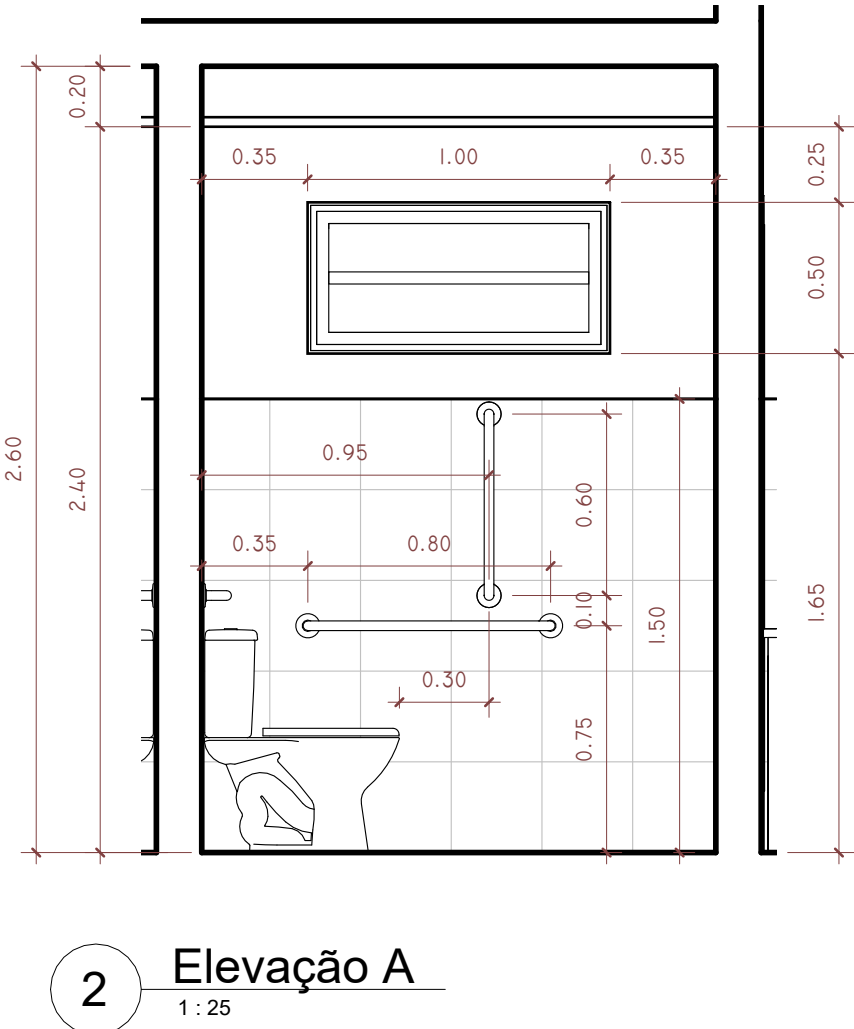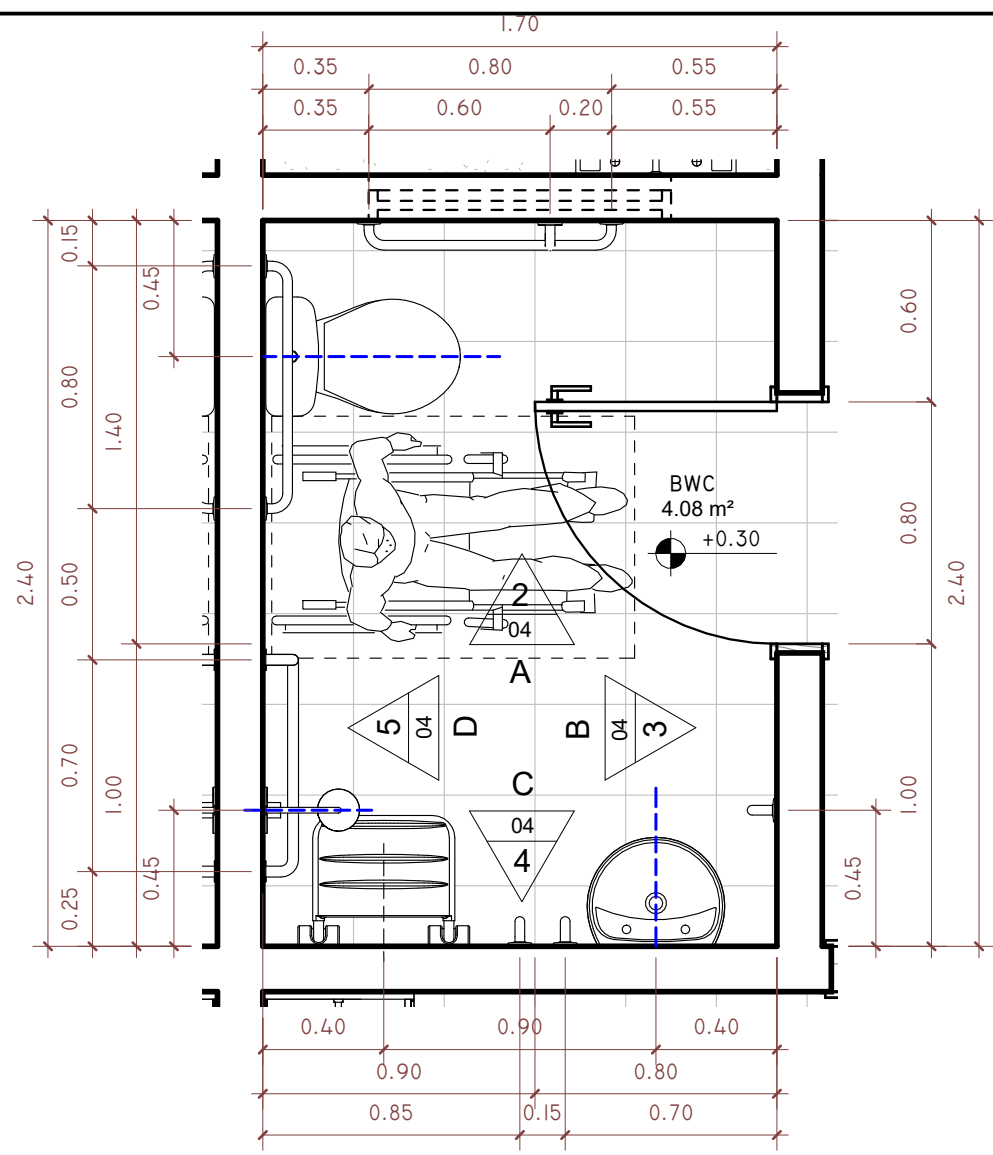

Folha: 04/04	PROJETO ARQUITETÔNICO BLOCO HABITACIONAL- Cidade Madura Sapé	
PROJETO: BLOCO HABITACIONAL- Cidade Madura Sapé	responsável técnico: <i>Dimitri Cavalante da Rocha Lima</i> CAU: A59256-0 Arquiteto	DATA: 23/02/2024
LOCAL: Rua Local 04 - Loteamento São Salvador-Rodovia PB 041-Sapé- PB	PROPRIETÁRIO: COMPANHIA ESTADUAL DE HABITAÇÃO POPULAR- CEHAP	
Escala:	Desenho: Detalhamento BWC Detalhamento Rampa Detalhamento Esquadrias	
	Referência para arquivo	
	P.M.J.P	Firma