




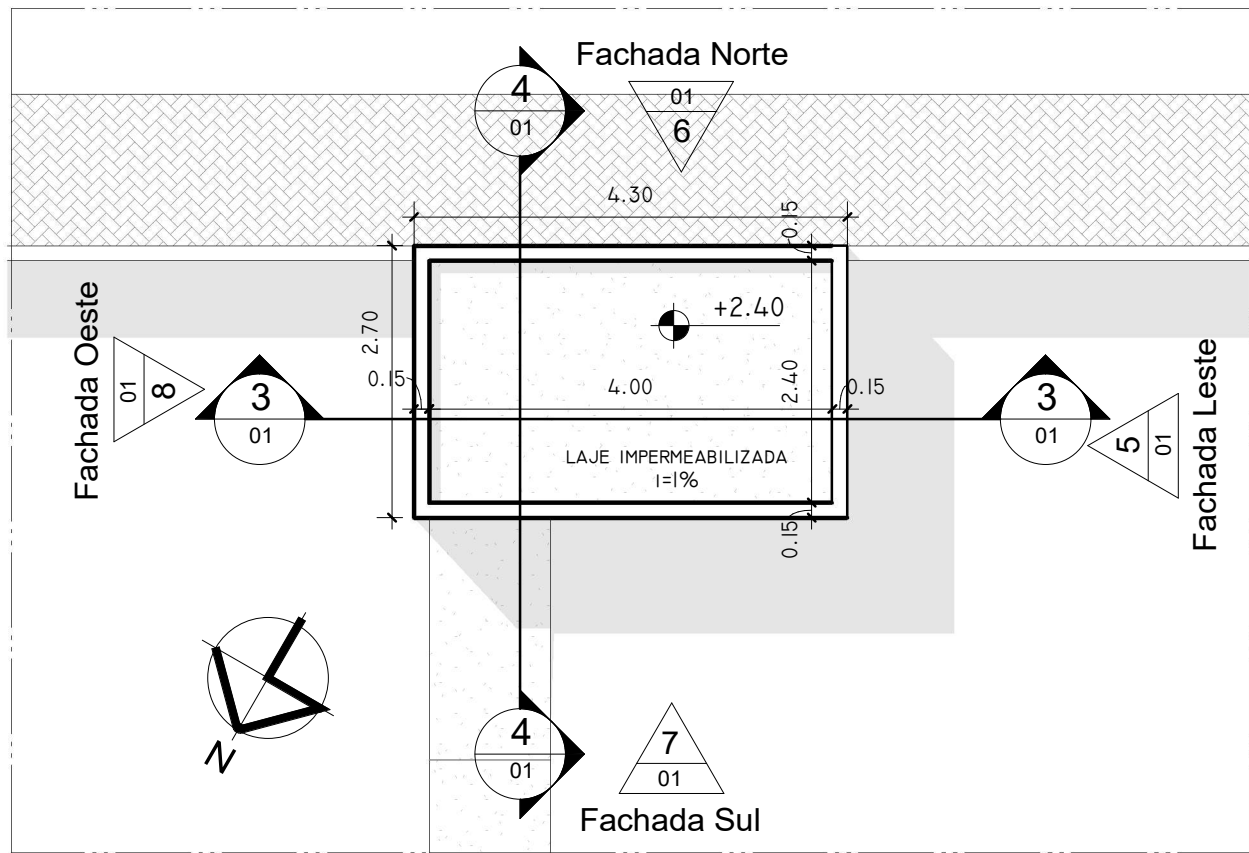


1 Coberta
1:75

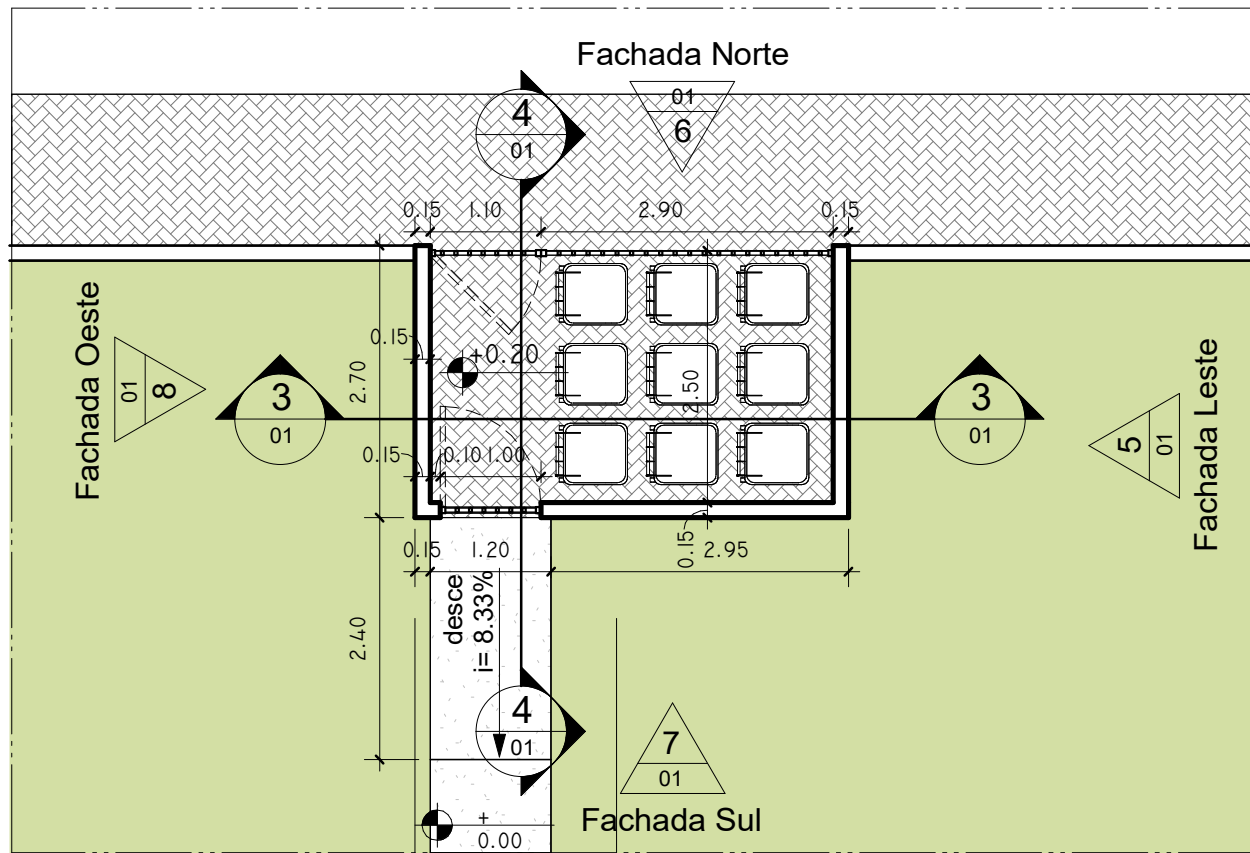


2 Planta Baixa
1:75

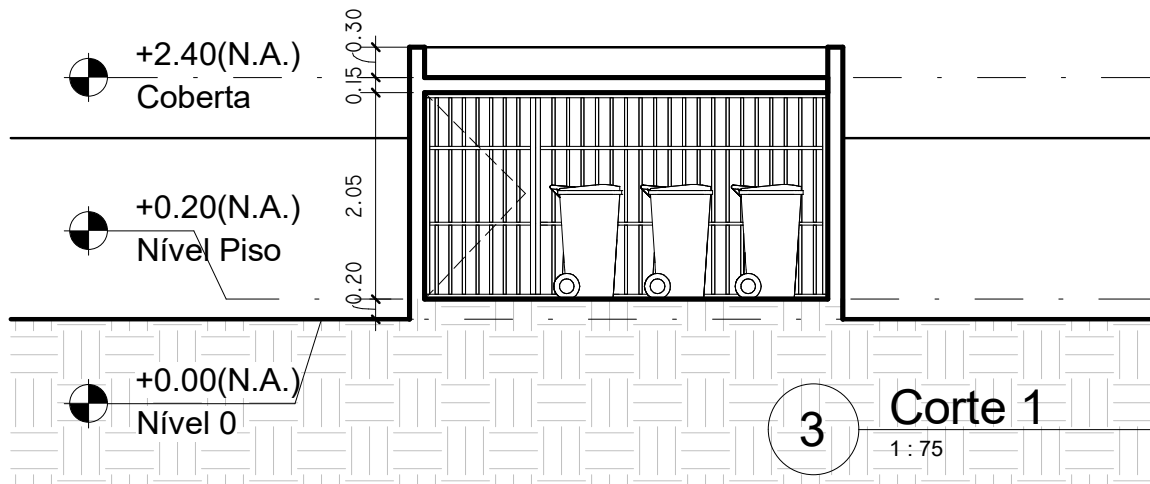


3 Corte 1
1:75

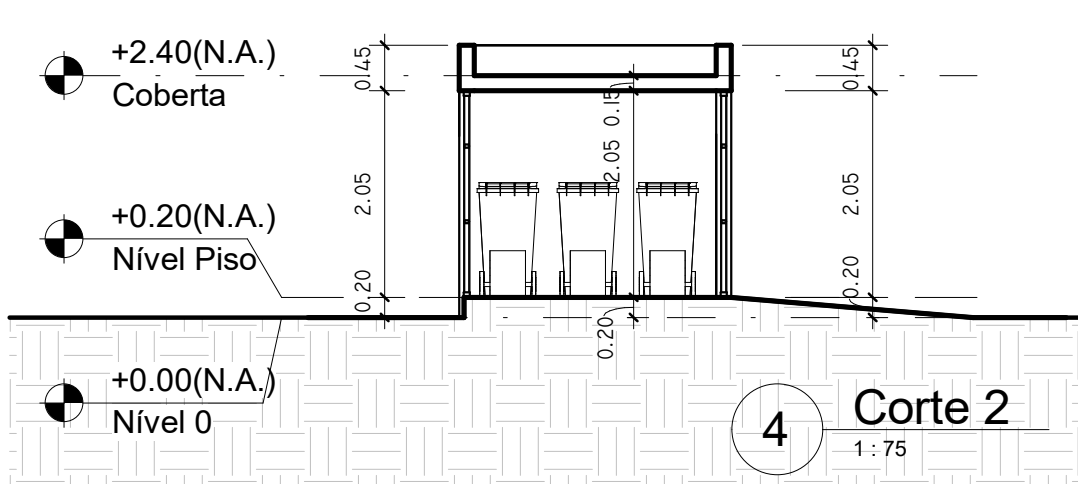


4 Corte 2
1:75

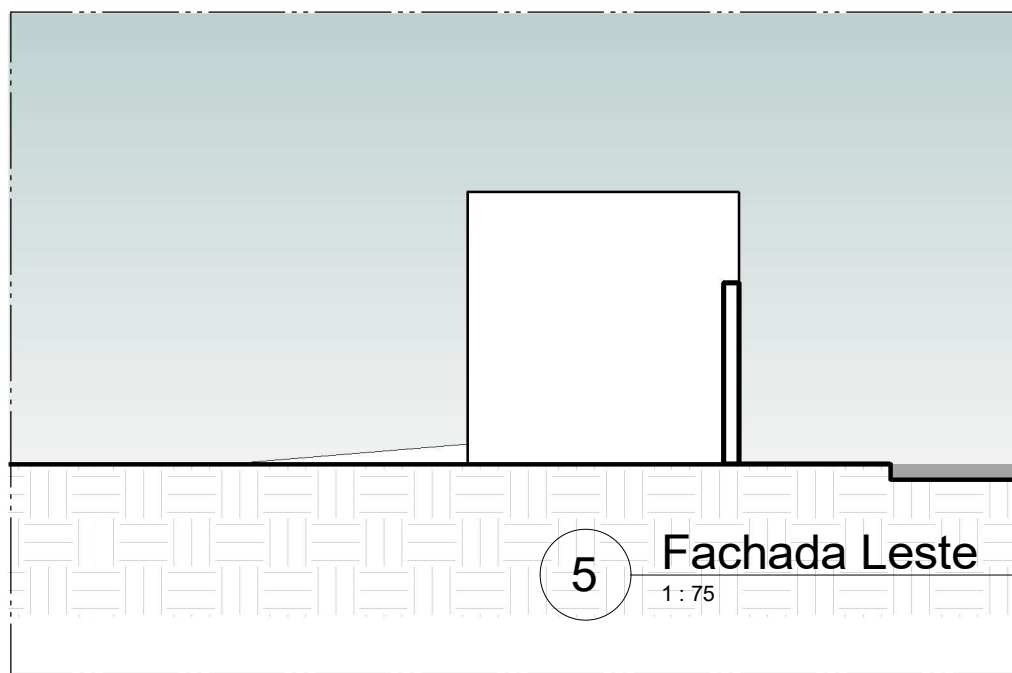


5 Fachada Leste
1:75

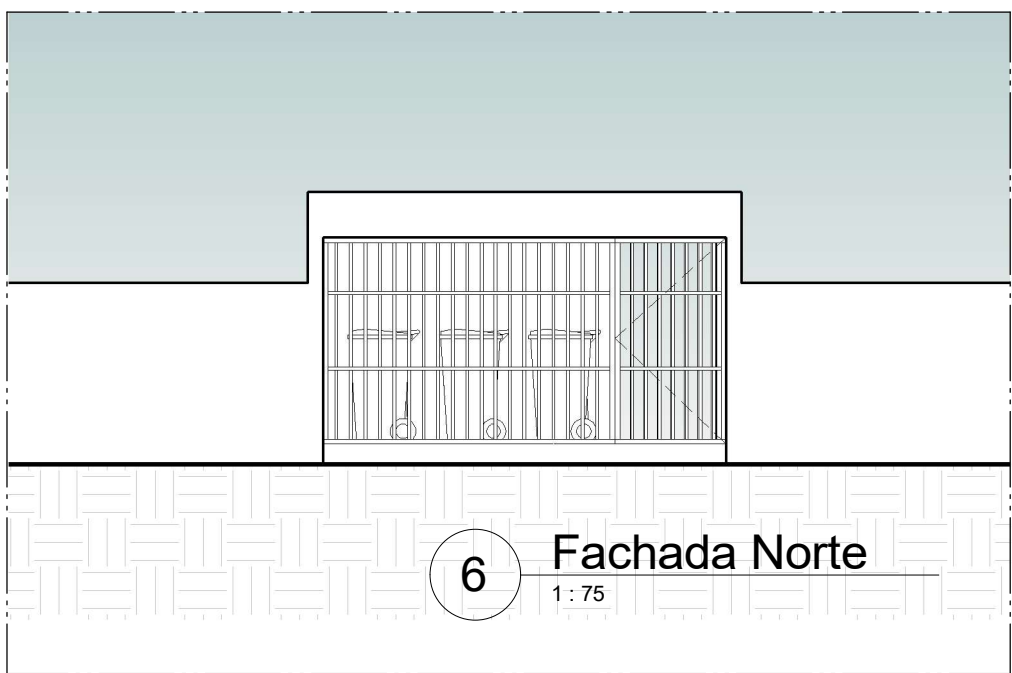


6 Fachada Norte
1:75

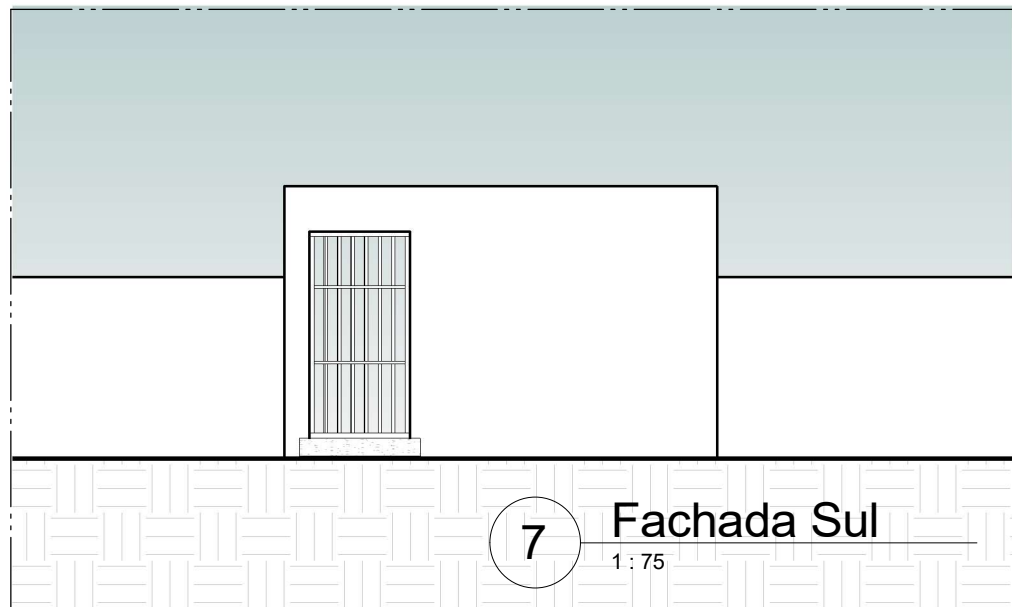

7 Fachada Sul
1:75

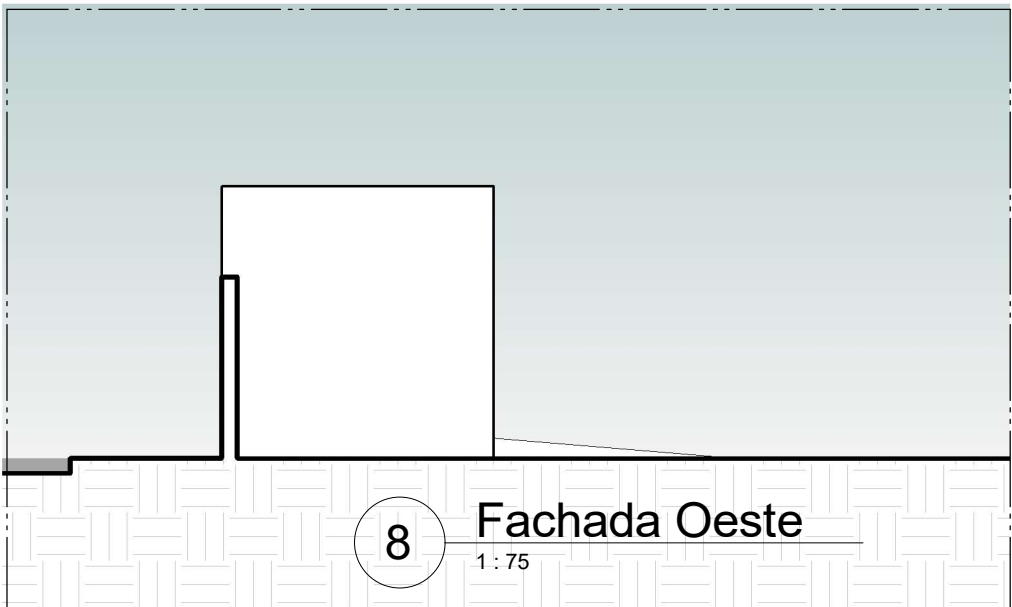

8 Fachada Oeste
1:75

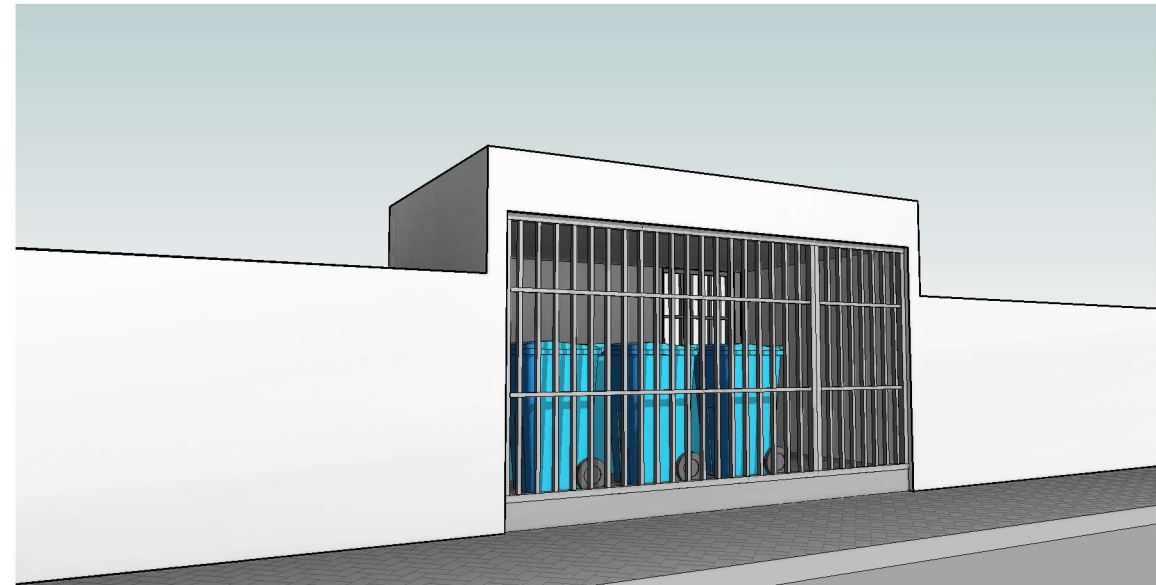

9 Perspectiva

INS. NO CI				
ST	QD	LT	SLT	VL

PROPRIETÁRIO

PROJETO

CONSTRUÇÃO

Folha:
01 / 01

PROJETO ARQUITETÔNICO
ABRIGO DE RESÍDUOS SÓLIDOS-Cidade
Madura Sapé



PROJETO: ABRIGO DE RESÍDUOS SÓLIDOS-Cidade Madura Sapé
LOCAL: Rua Local 04 - Loteamento São Salvador-Rodovia PB 041-Sapé- PB
PROPRIETÁRIO: COMPANHIA ESTADUAL DE HABITAÇÃO POPULAR- CEHAP

responsável técnico:
Dimitri Cavalcante da Rocha Lima
CAU: A59256-0
Arquiteto

DATA: 23/02/2024

Escala:
1/75
Desenho:
Coberta
Planta Baixa
Cortes
Fachadas
Perspectiva

QUADRO DE ÁREAS:
ÁREA TOTAL 11.61 m²

Referência para arquivo

P.M.J.P. Firma