



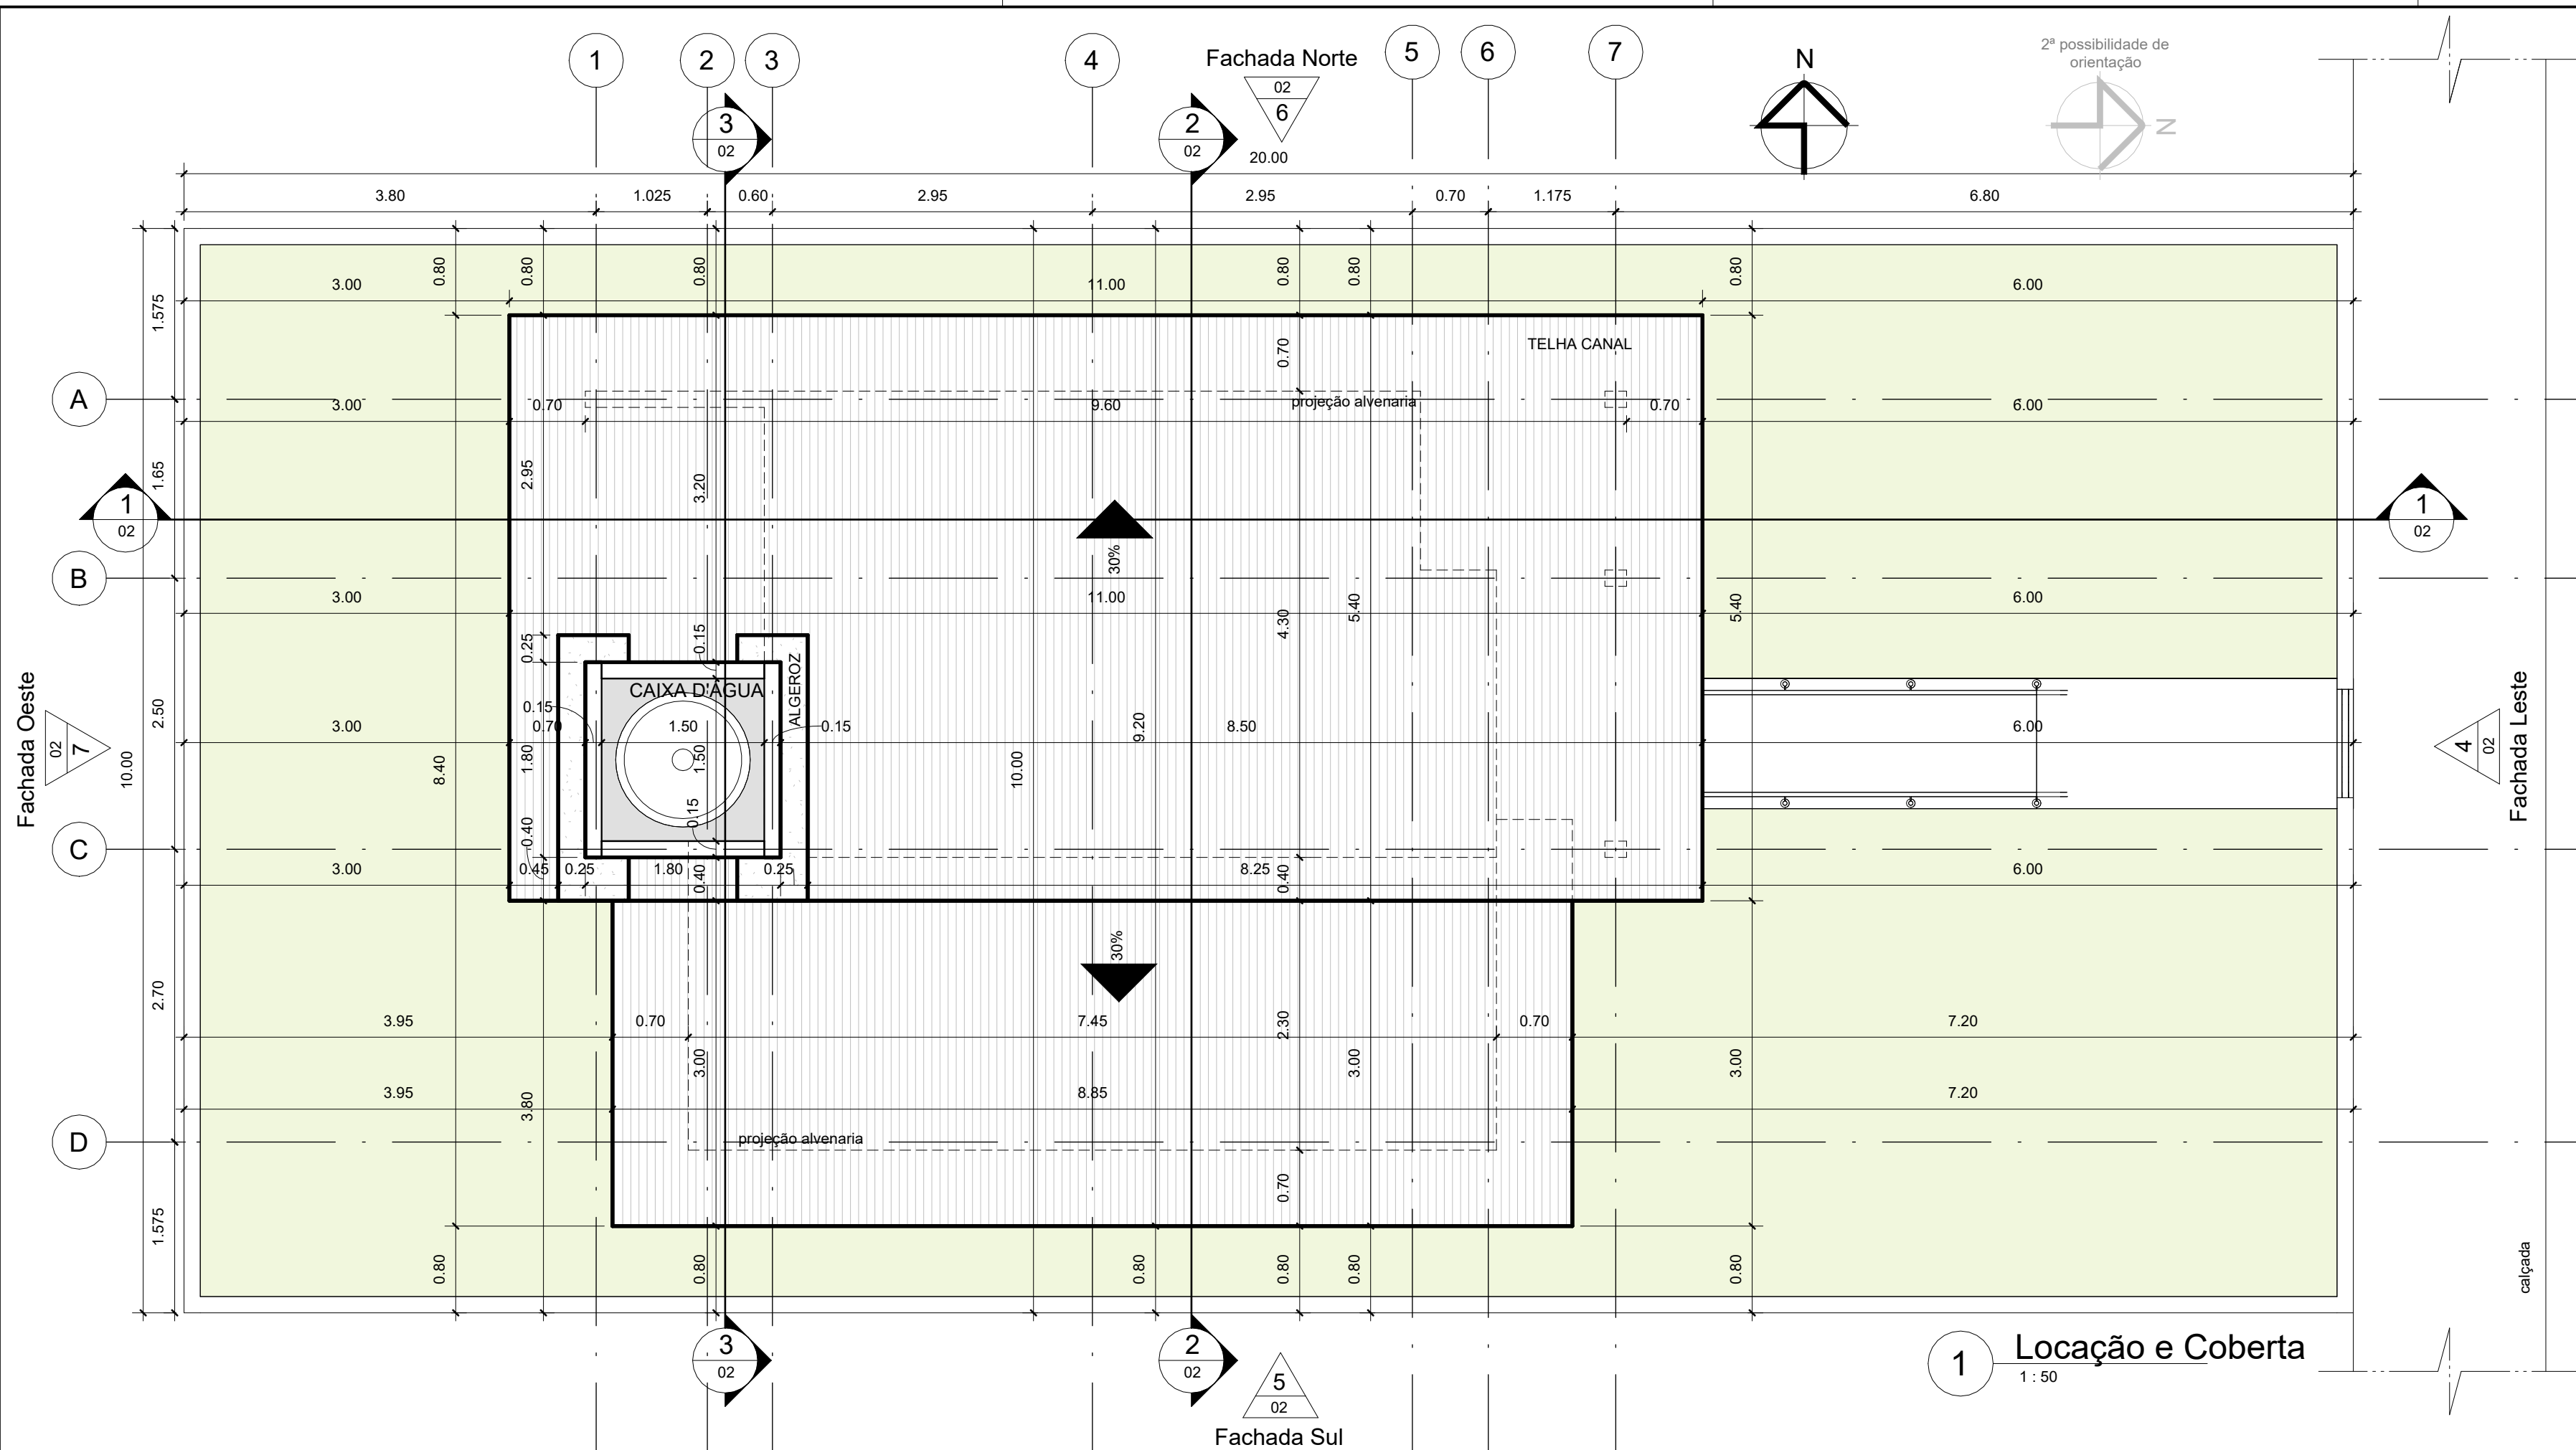


1 Locação e Coberta
1 : 50

obs.:
-dimensões mínimas terreno: 10mx20m.
-representação ilustrativa muro (não previsto em orçamento).
-locação cisterna conforme projeto específico e de acordo com características do local.

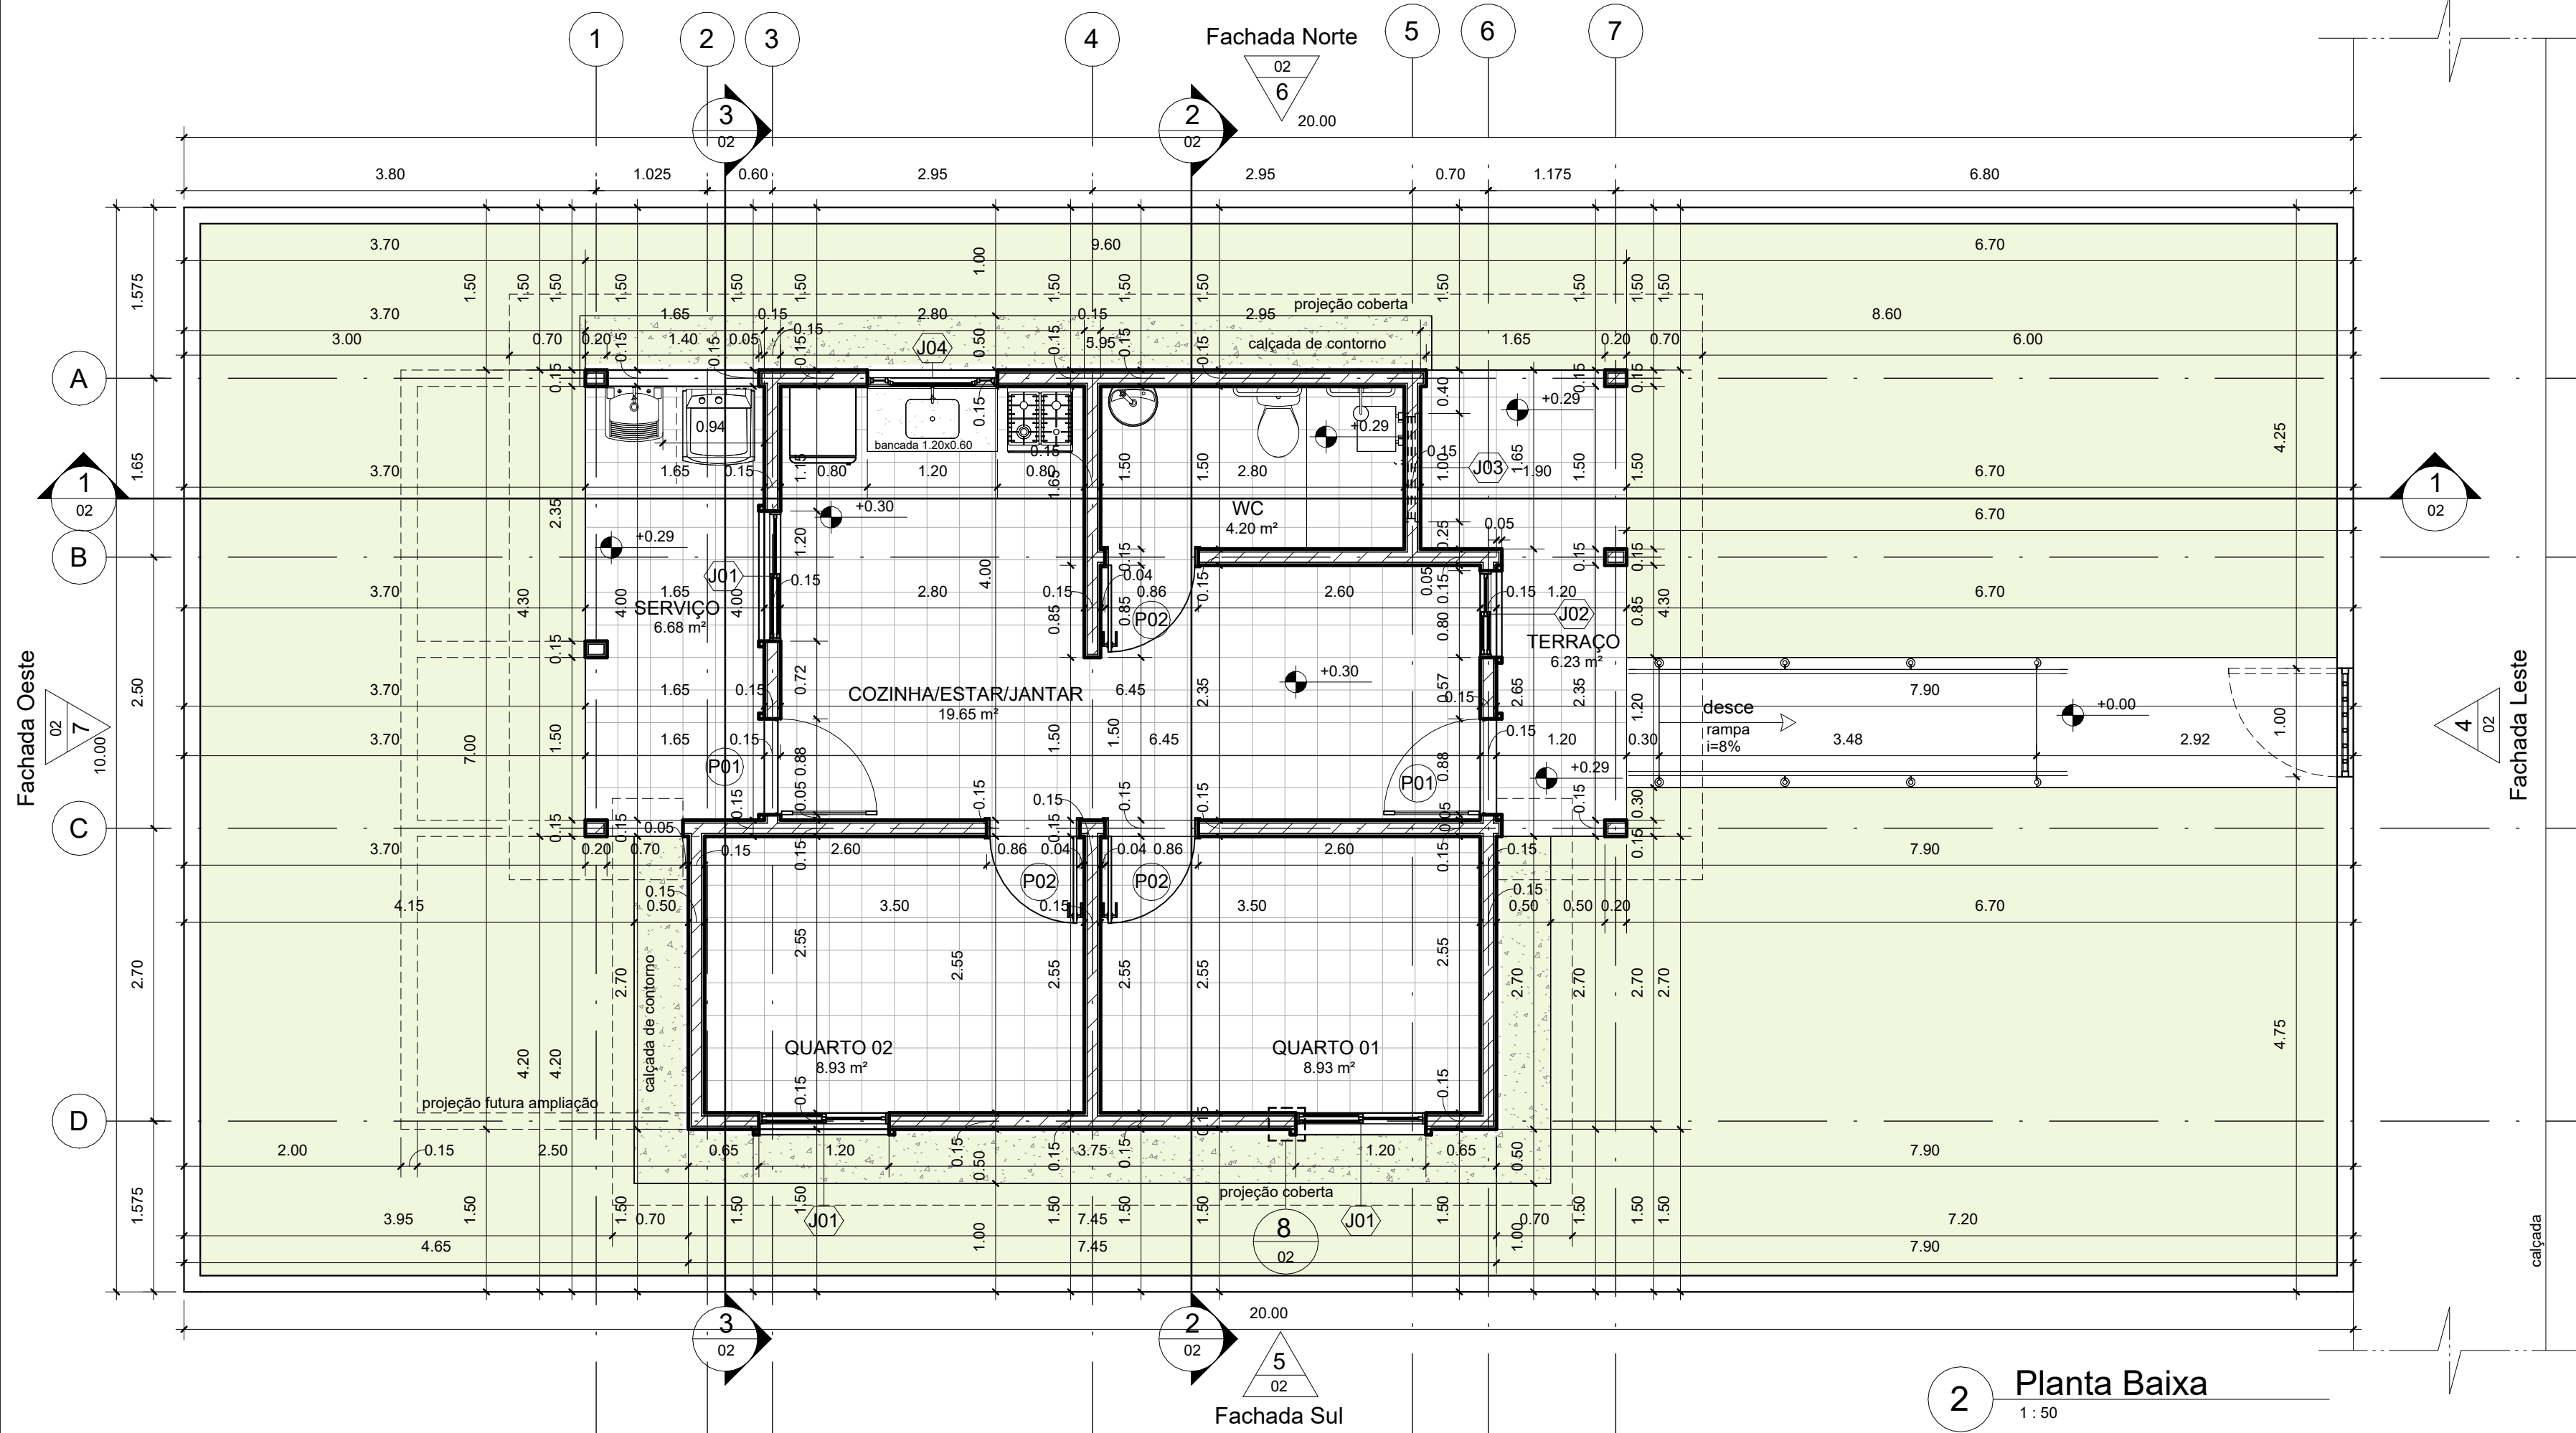

2 Planta Baixa
1 : 50

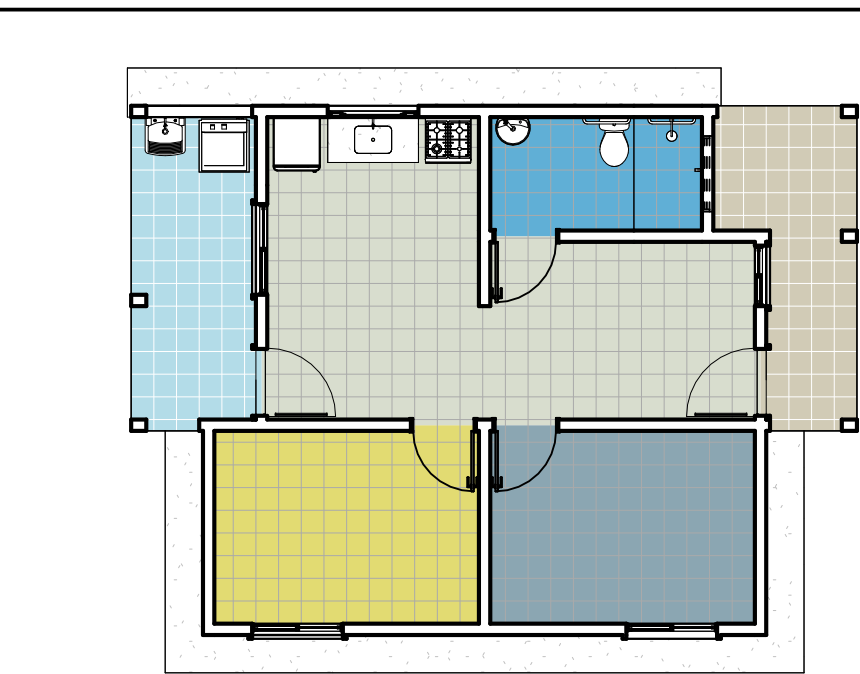


3 Legenda Ambientes
1 : 100

Quantidade de portas				
Porta	Quantidade	Largura	Altura	descrição
P01	2	0.88	2.16	alumínio com veneziana
P02	3	0.86	2.13	madeira


Quantidade de janelas					
Janela	Quantidade	Largura	Altura	Peitoril	Descrição
J01	3	1.20	1.10	1.05	corrediça em alumínio e vidro com veneziana
J02	1	0.80	1.10	1.05	corrediça em alumínio e vidro com veneziana
J03	1	1.00	0.40	1.75	basculante em-alumínio e vidro
J04	1	1.20	0.40	1.20	basculante em-alumínio e vidro

Material acabamento				
AMBIENTE	PISO	PINTURA	PAREDE	TETO
COZINHA/ESTAR/JANTAR	CERÂMICA 30X30	X	X	FORRO DE GESSO
QUARTO 01	X	X	X	X
QUARTO 02	X	X	X	X
SERVIÇO	X	X	X	X
TERRAÇO	X	X	X	X
WC	X	X	X	X


Áreas Úteis Ambientes	
COZINHA/ESTAR/JANTAR	19.65 m²
QUARTO 01	8.93 m²
QUARTO 02	8.93 m²
SERVIÇO	6.68 m²
TERRAÇO	6.23 m²
WC	4.20 m²
54.60 m²	

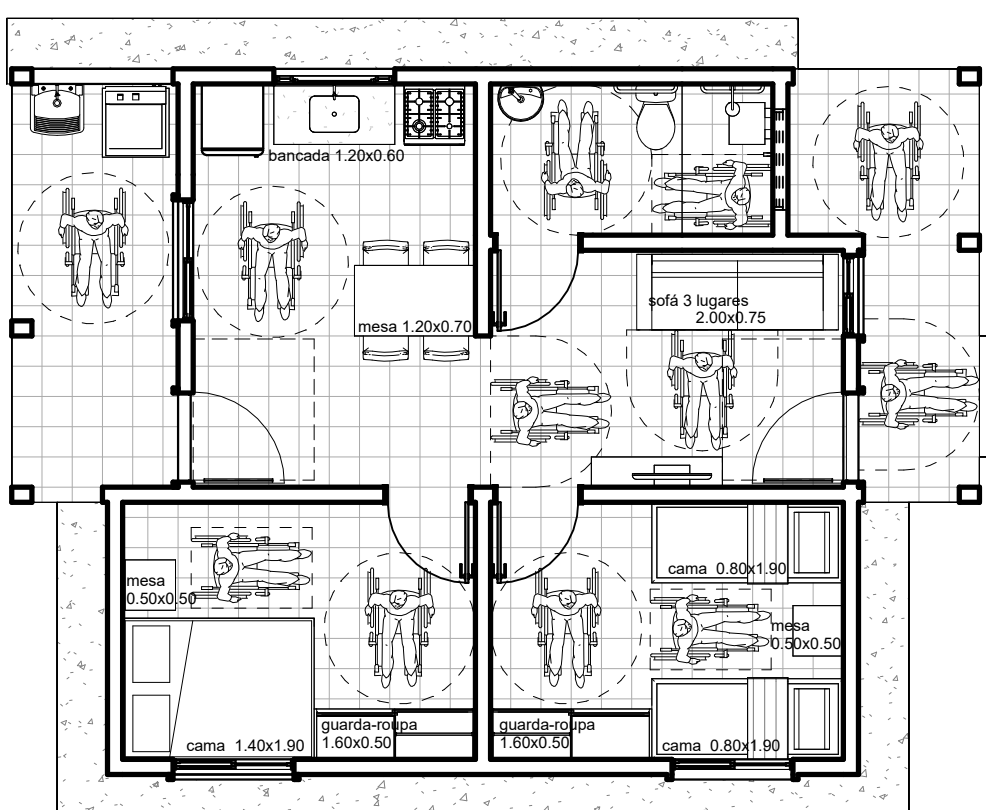

6 Planta Baixa- layout
1 : 75

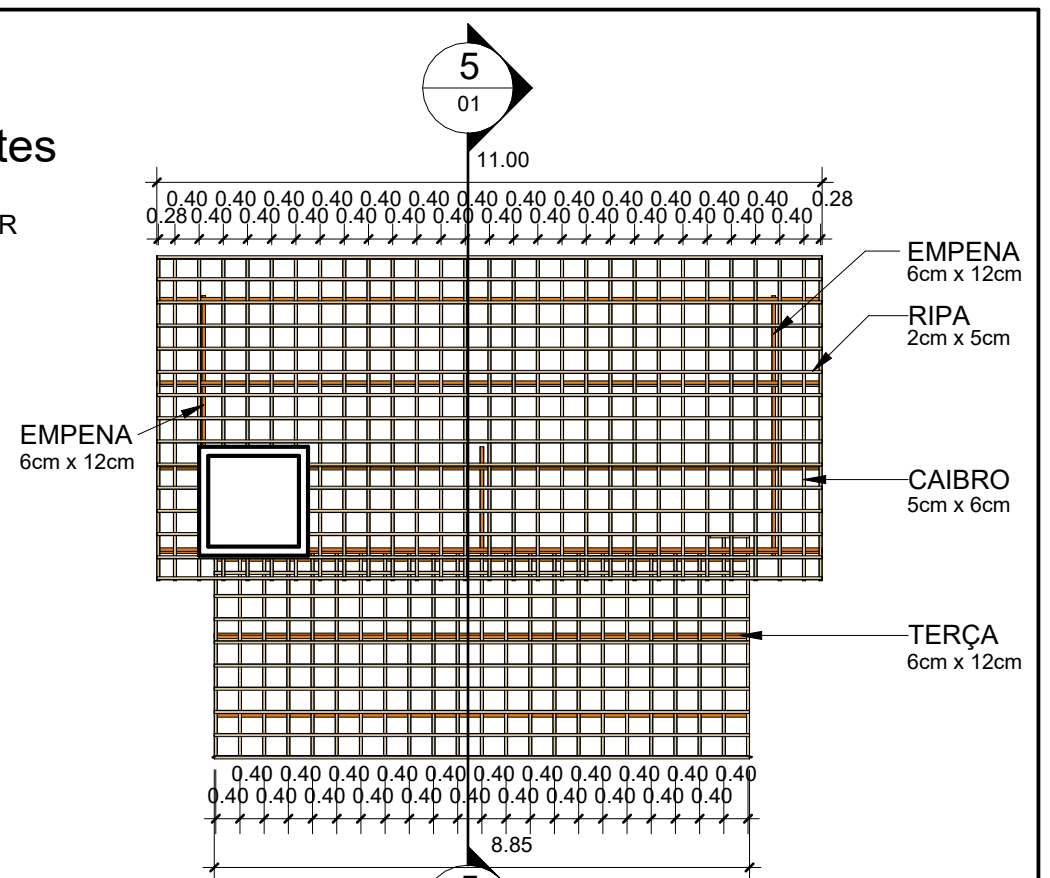

4 Coberta- madeiramento
1 : 125

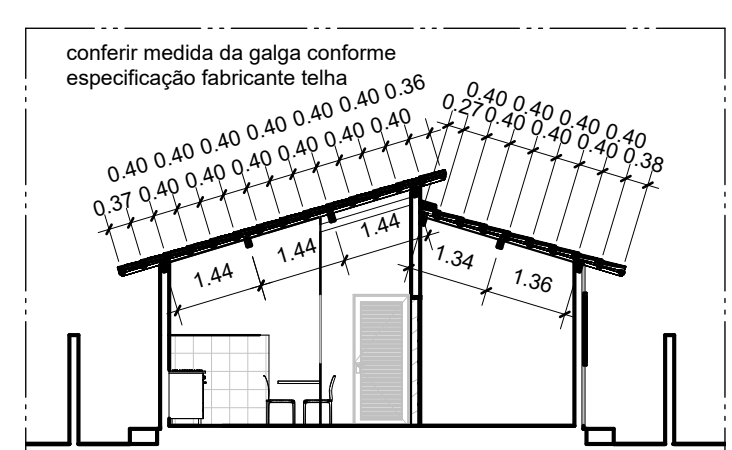

5 Corte- madeiramento
1 : 125

PROPRIETÁRIO
PROJETO
CONSTRUÇÃO

Folha: 01 / 02
PROJETO ARQUITETÔNICO
MODELO A
UH- BARRAGEM RETIRO

PROJETO: UH- BARRAGEM RETIRO
LOCAL: BARRAGEM RETIRO- CUITÊ
PROPRIETÁRIO: COMPANHIA ESTADUAL DE HABITAÇÃO POPULAR- CEHAP


Escala: 1/ 125, 1/ 100, 1/ 50, 1/ 75
Desenho: Coberta- madeiramento, Corte- madeiramento, Legenda Ambientes, Locação e Coberta, Planta Baixa, Planta Baixa- layout

responsável técnico:
Bruno Gouveia Campello dos Santos
CAU- 626153-0
Arquiteto


DATA: 25/05/2024

Quadro de áreas
ÁREA TOTAL 61.40 m²


Referência para arquivo
P.M.J.P. Firma

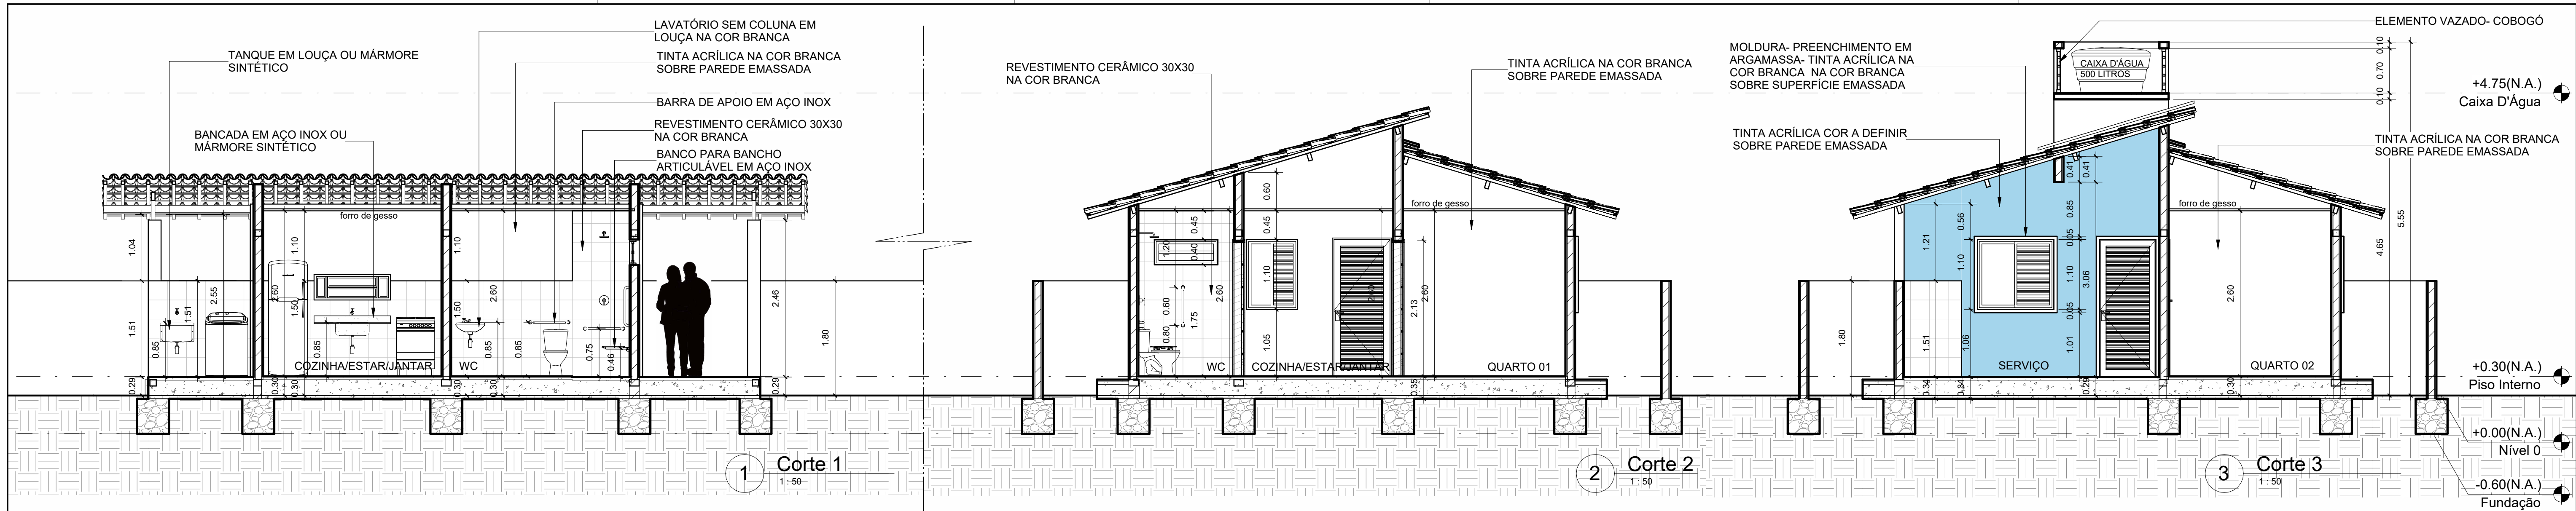


4 Fachada Leste
1:50

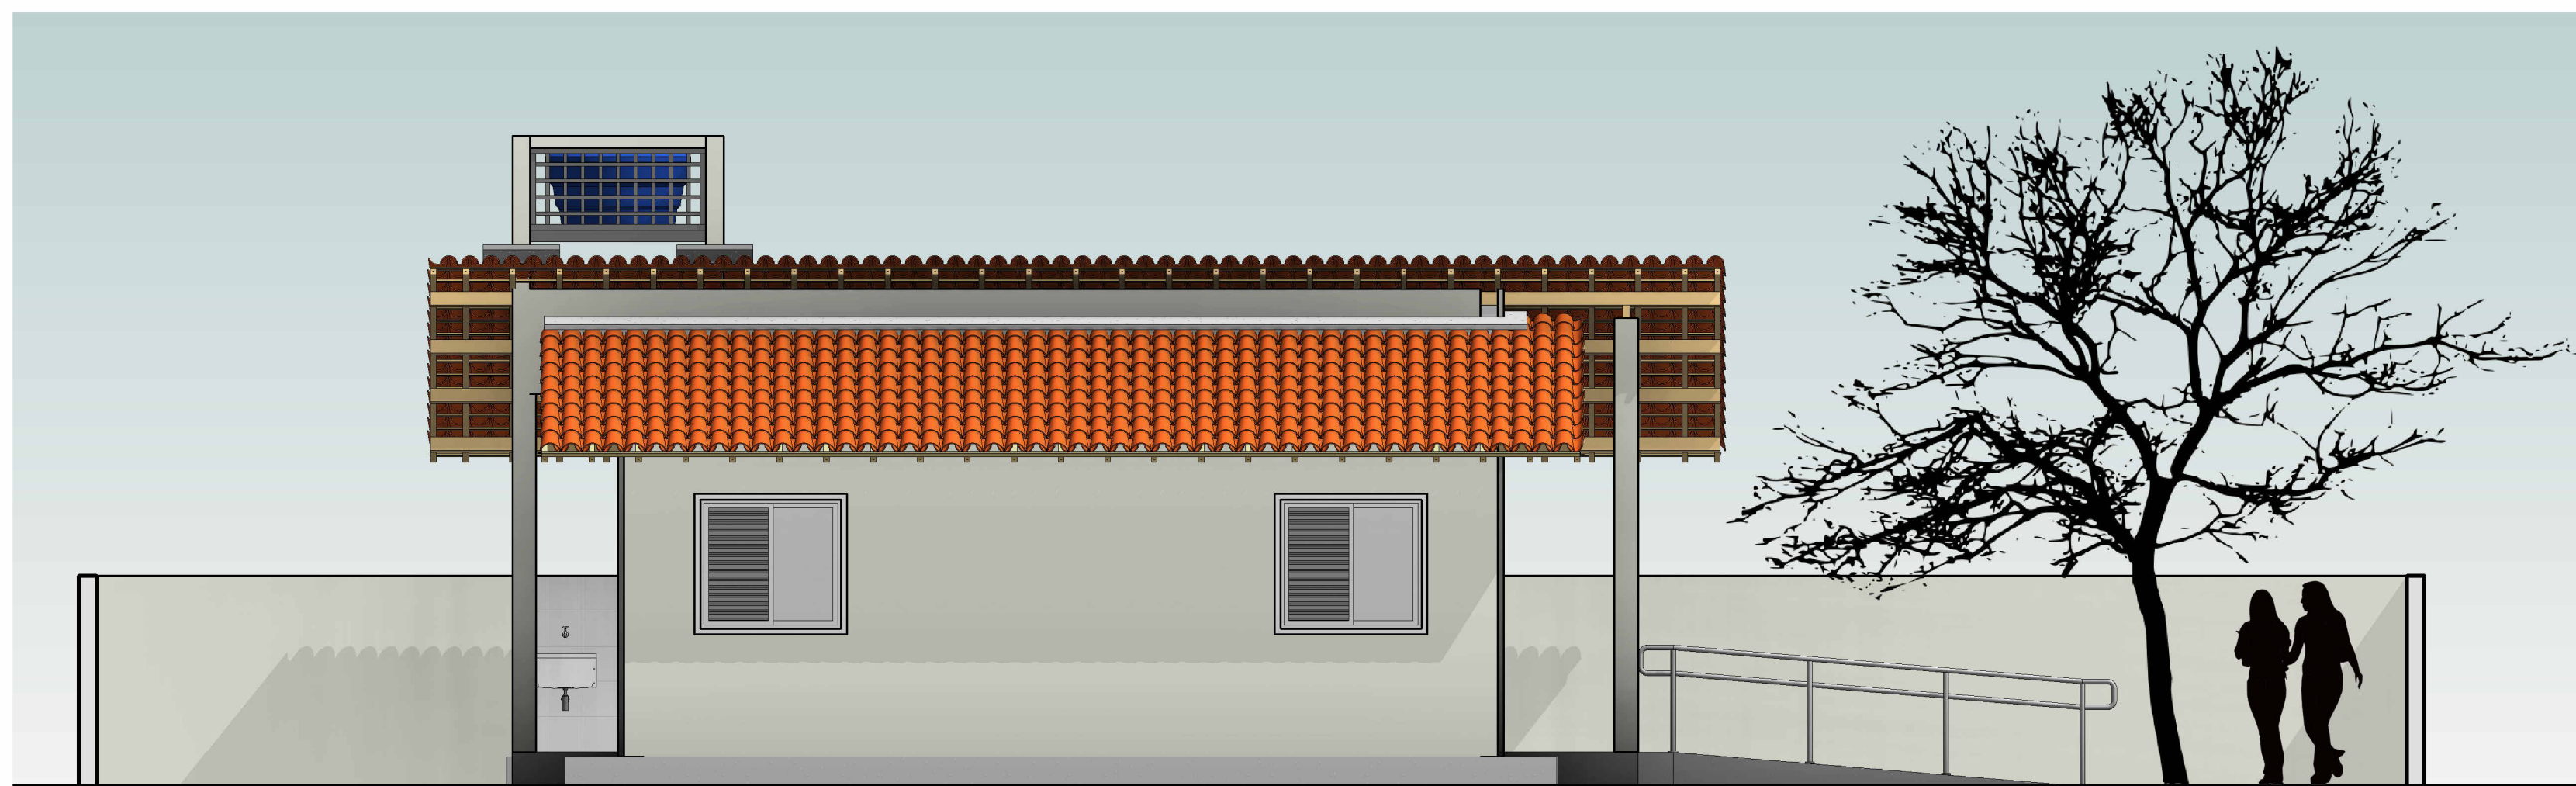


5 Fachada Sul
1:50

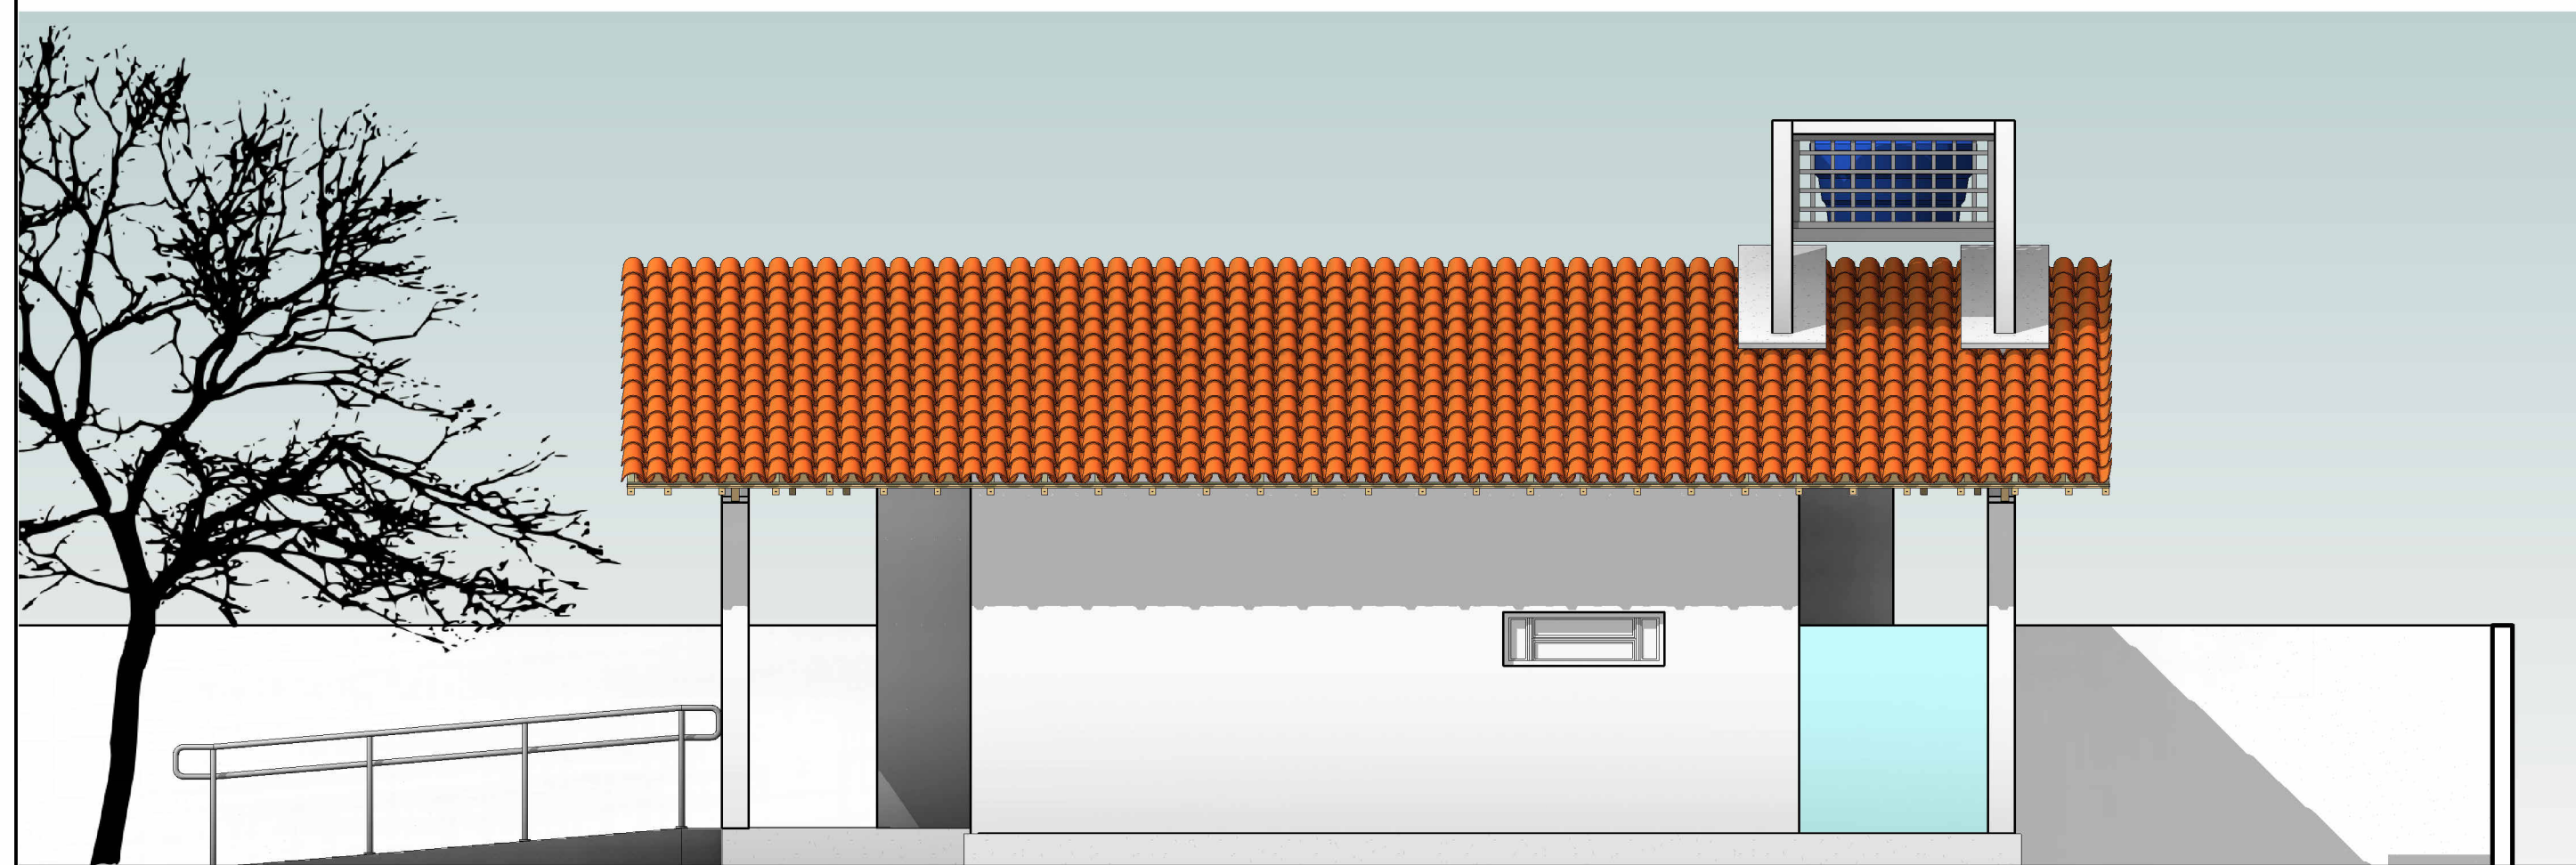

6 Fachada Norte
1:50

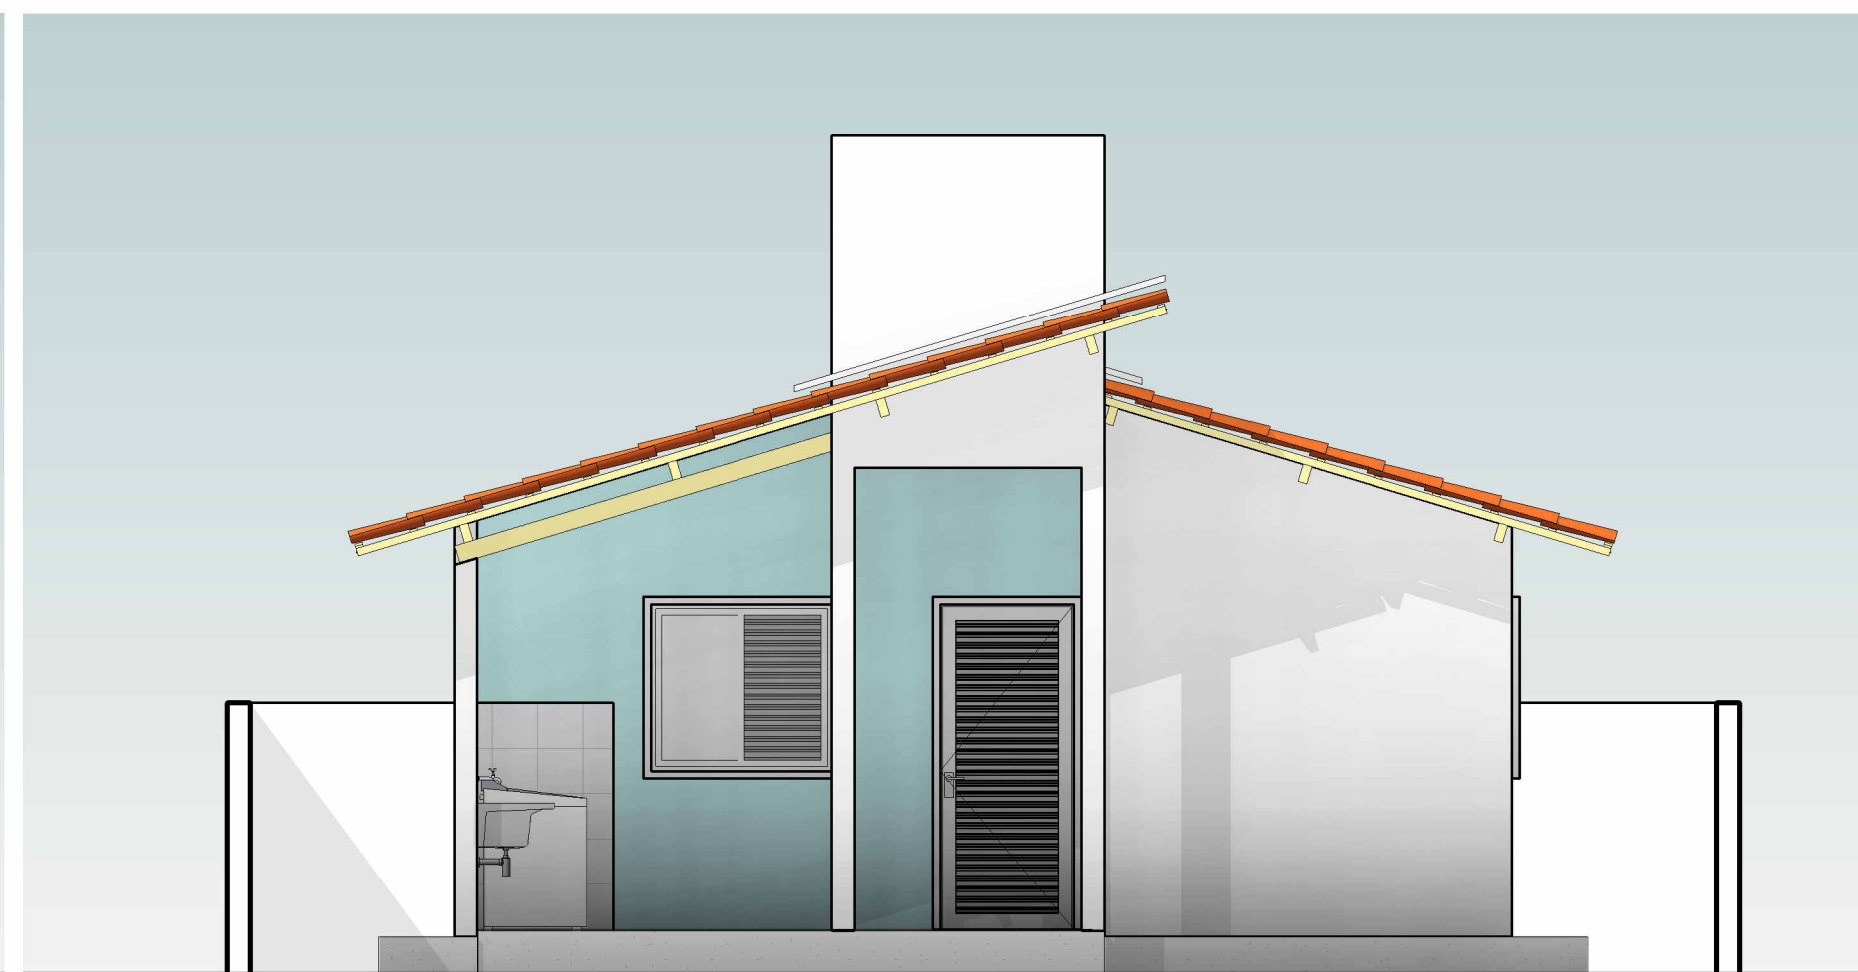

7 Fachada Oeste
1:50

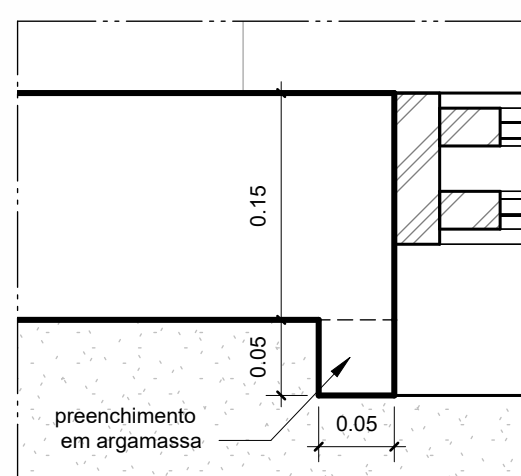

8 Detalhe Moldura
1:5



9 Perspectiva 01



10 Perspectiva 02

PROPRIETÁRIO
PROJETO
CONSTRUÇÃO

Folha: 02/02	PROJETO ARQUITETÔNICO MODELO A UH- BARRAGEM RETIRO	
PROJETO: UH- BARRAGEM RETIRO LOCAL: BARRAGEM RETIRO- CUITÊ PROPRIETÁRIO: COMPANHIA ESTADUAL DE HABITAÇÃO POPULAR- CEHAP	responsável técnico: Bruno Gouveia Campello dos Santos CAU- 625153-0 Arquiteto DATA: 25/05/2024	
Escala: 1/ 50 1/ 50 1/ 50 1/ 50 1/ 50 1/ 50 1/ 50 1/ 50 1/ 50	Desenho: Corte 1 Corte 2 Corte 3 Detalhe Moldura Fachada Leste Fachada Norte Fachada Oeste Fachada Sul Perspectiva 01 Perspectiva 02	
Referência para arquivo		
P.M.J.P.		Firma