



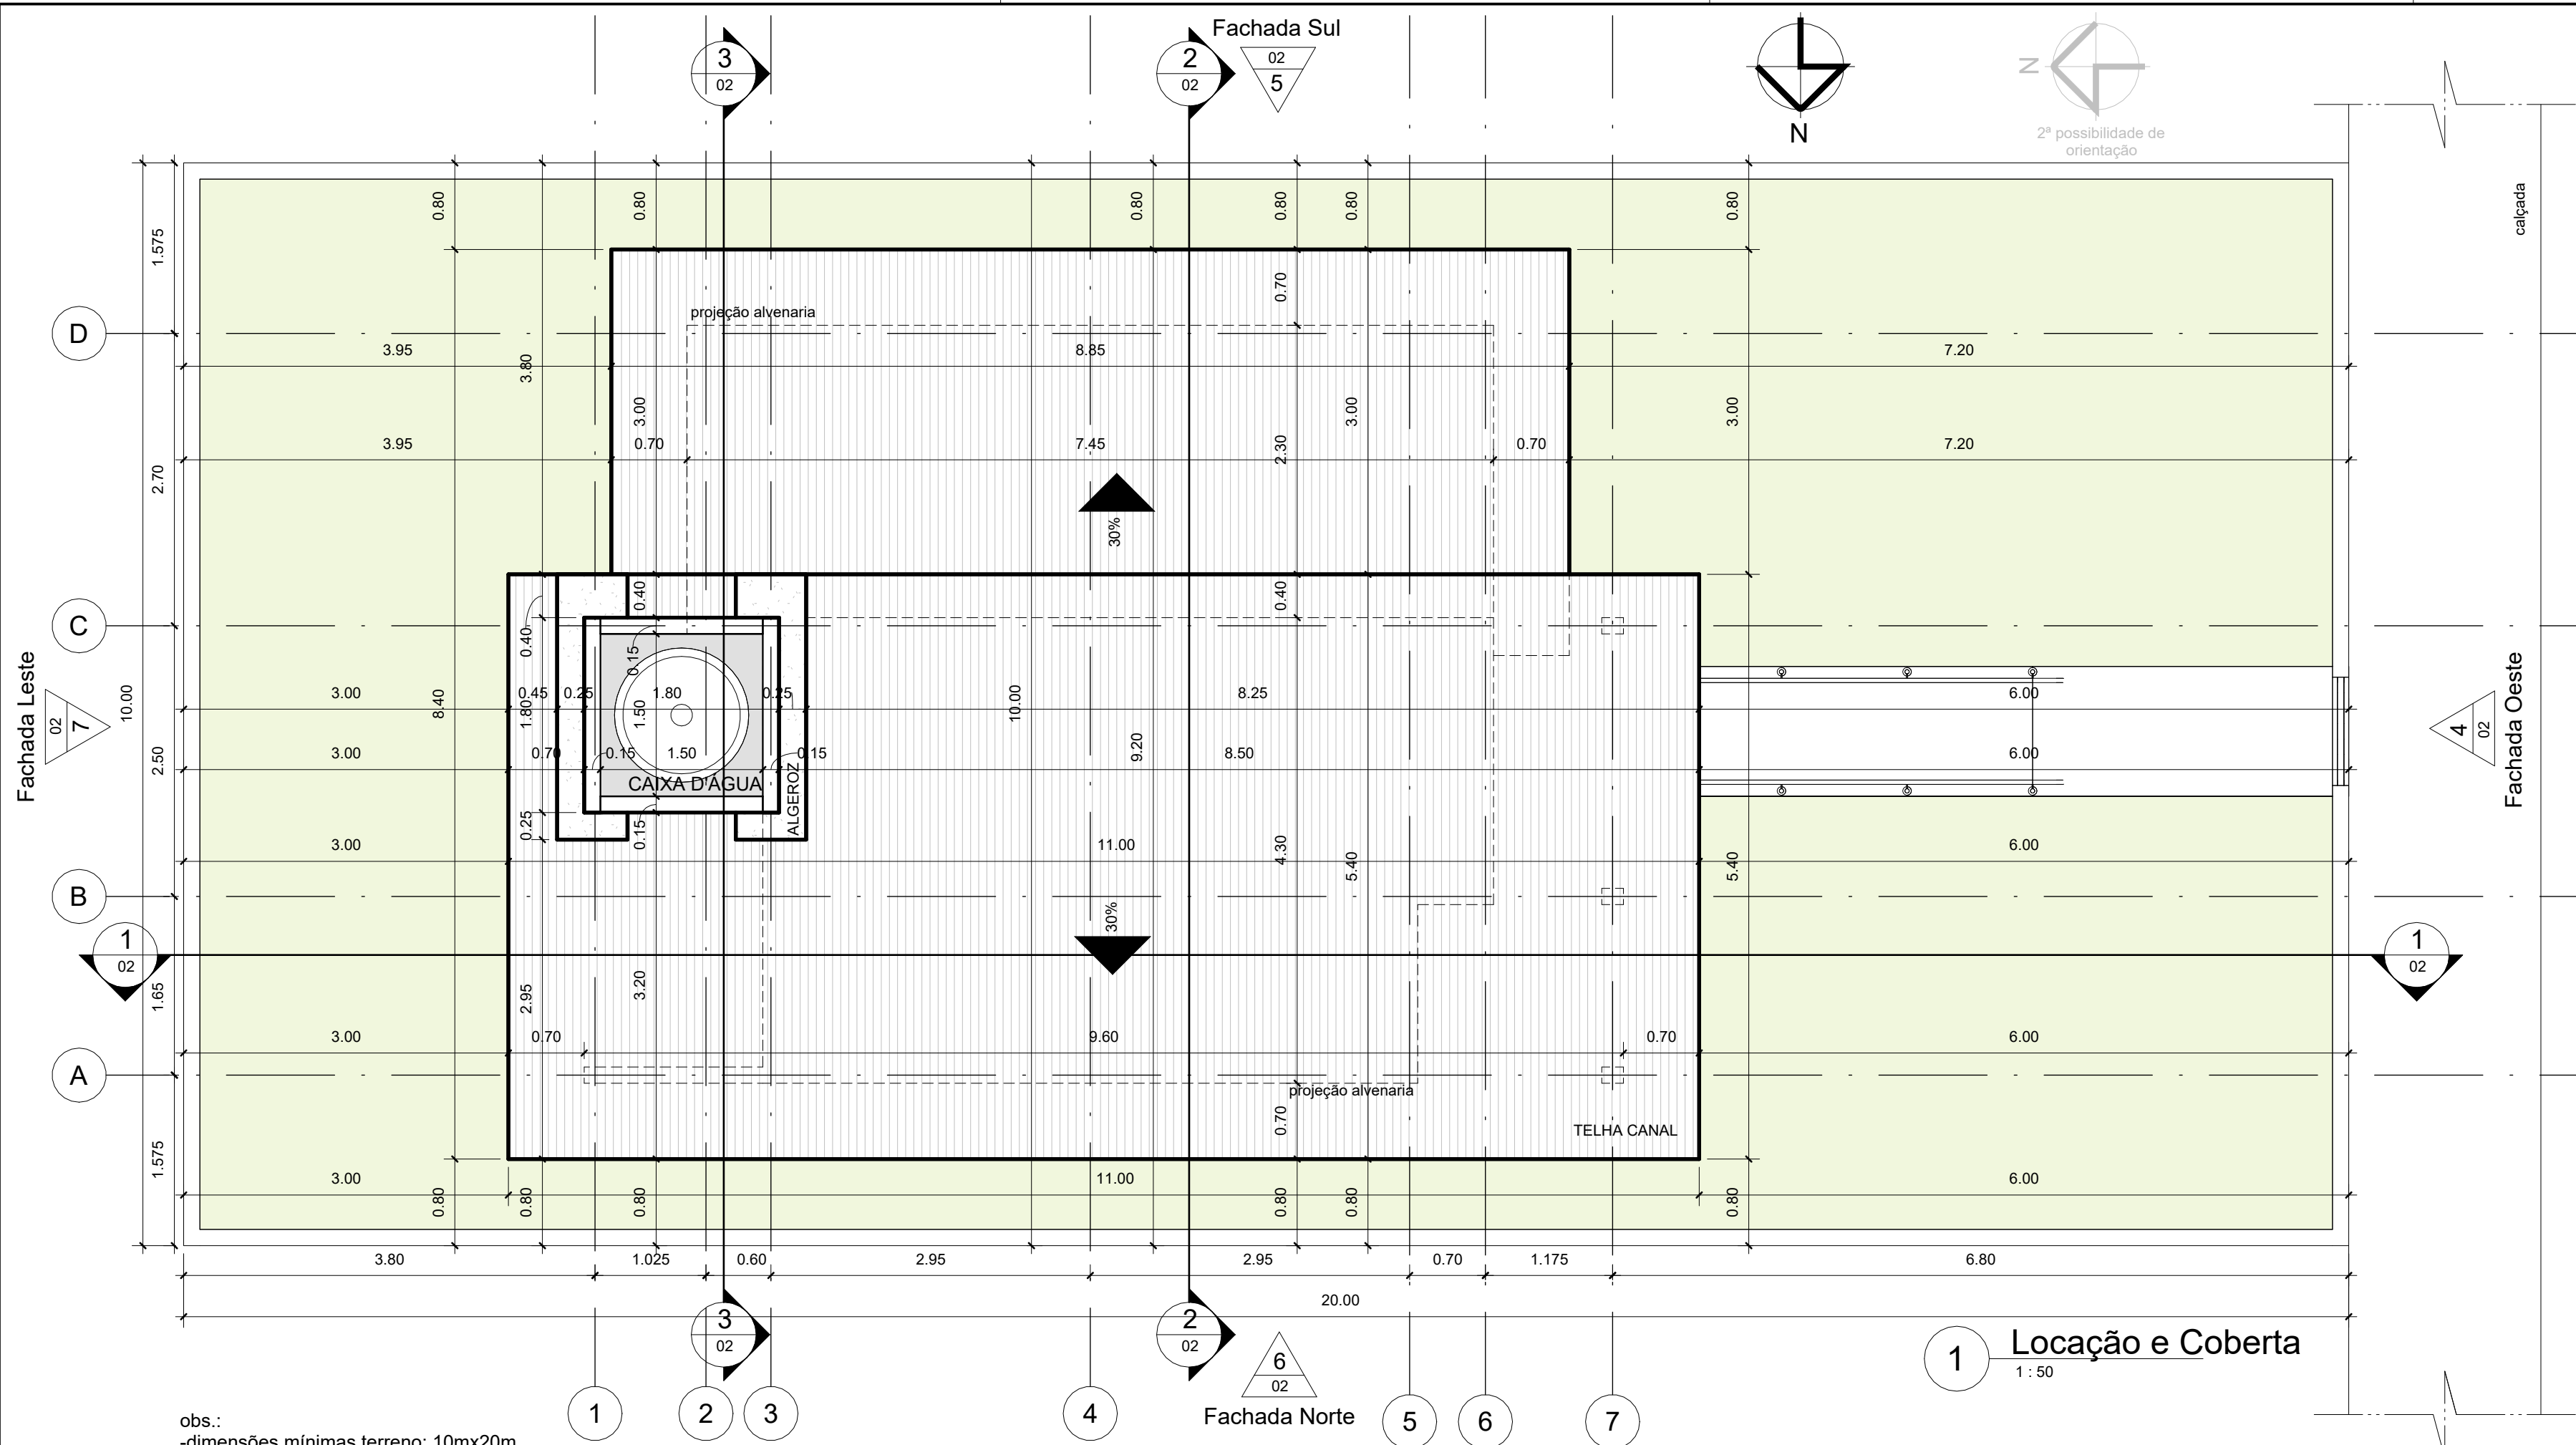

obs.:
-dimensões mínimas terreno: 10mx20m.
-representação ilustrativa muro (não previsto em orçamento).
-locação cisterna conforme projeto específico e de acordo com características do local.

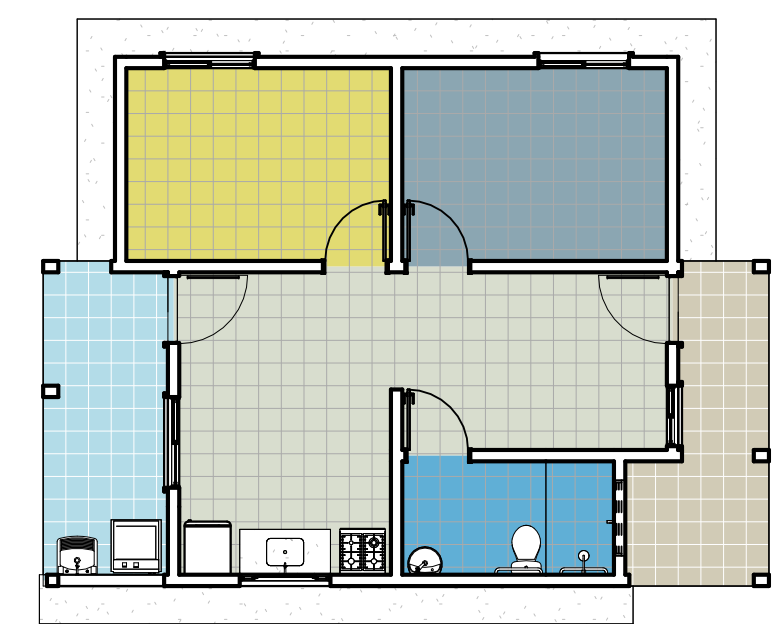


3 Legenda Ambientes
1: 100

Quantidade de portas				
Porta	Quantidade	Largura	Altura	descrição
P01	2	0.88	2.16	alumínio com veneziana
P02	3	0.86	2.13	madeira


Quantidade de janelas					
Janela	Quantidade	Largura	Altura	Petitoril	Descrição
J01	3	1.20	1.10	1.05	corrediça em alumínio e vidro com veneziana
J02	1	0.80	1.10	1.05	corrediça em alumínio e vidro com veneziana
J03	1	1.00	0.40	1.75	basculante em-alumínio e vidro
J04	1	1.20	0.40	1.20	basculante em-alumínio e vidro

Material acabamento				
AMBIENTE	PISO	PAREDE		TETO
	CERÂMICA 30X30	PINTURA	CERÂMICA 30X30	FORRO DE GESSO
COZINHA/ESTAR/JANTAR	X	X	X	X
QUARTO 01	X	X		X
QUARTO 02	X	X		X
SERVIÇO	X	X	X	
TERRAÇO	X	X		
WC	X	X	X	X


Áreas Úteis Ambientes	
COZINHA/ESTAR/JANTAR	19.66 m²
QUARTO 01	8.93 m²
QUARTO 02	8.93 m²
SERVIÇO	6.68 m²
TERRAÇO	6.23 m²
WC	4.20 m²
54.61 m²	

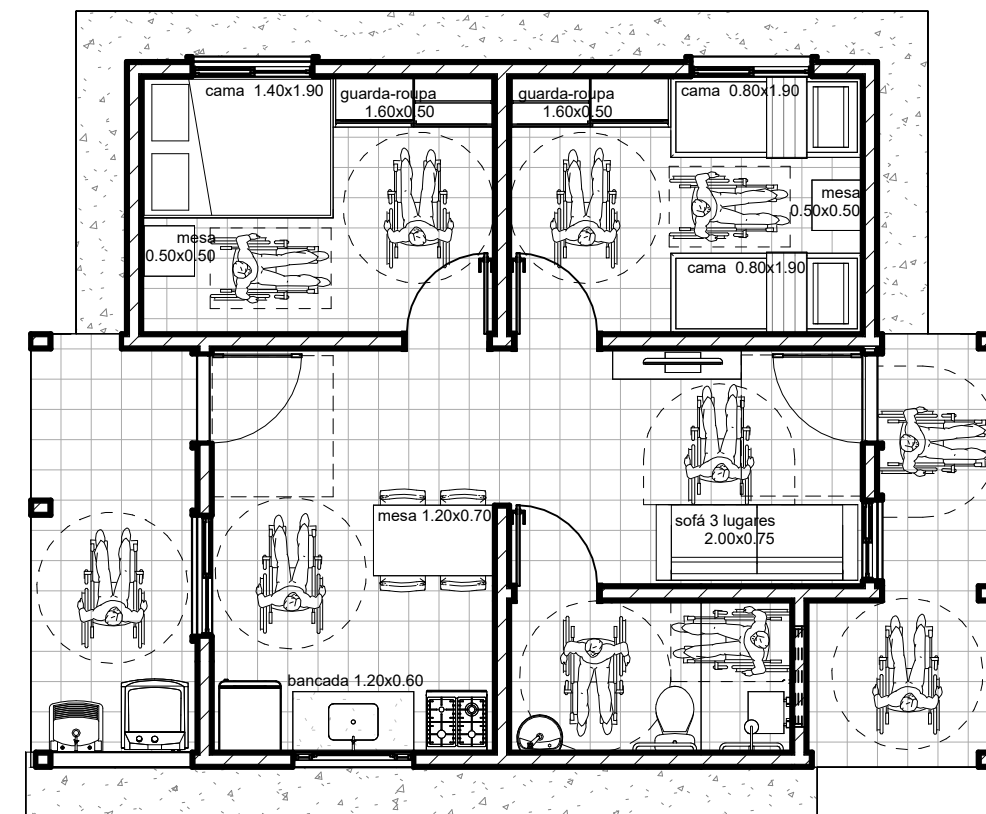

6 Planta Baixa- layout
1: 75

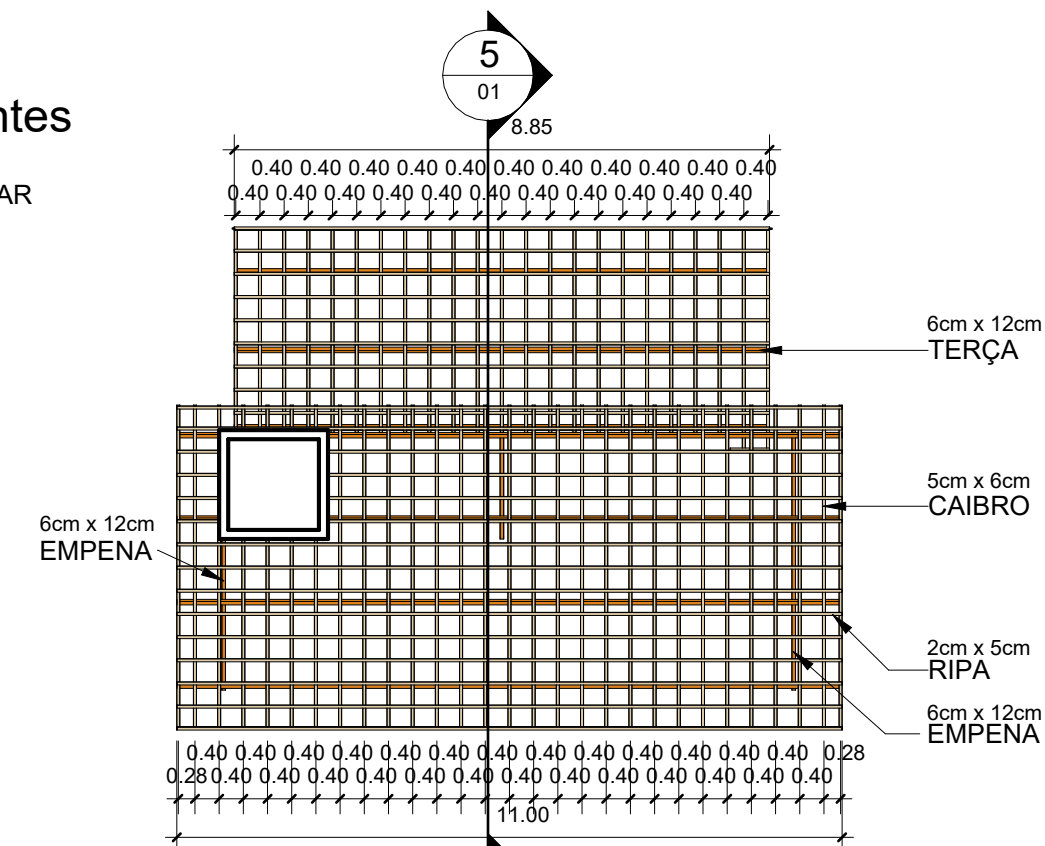

4 Coberta- madeiramento
1: 125

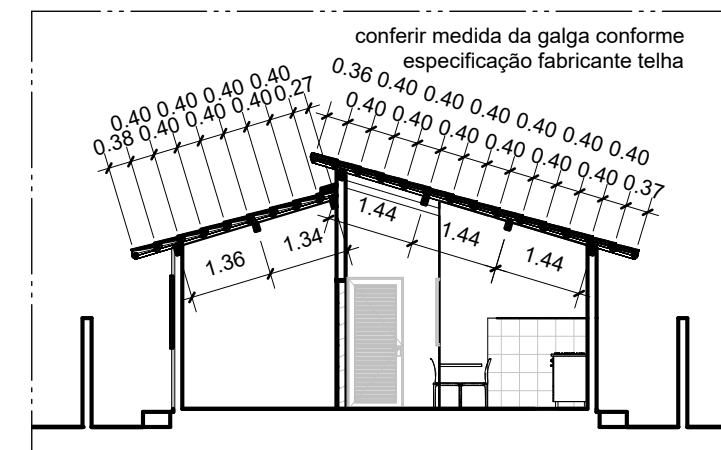

5 Corte- madeiramento
1: 125

INS. NO CI				
ST	QD	LT	SLT	VL

PROPRIETÁRIO
PROJETO
CONSTRUÇÃO

Folha: 01 / 02
PROJETO ARQUITETÔNICO
MODELO B
UH- BARRAGEM RETIRO

PROJETO: UH- BARRAGEM RETIRO
LOCAL: BARRAGEM RETIRO- CUITÊ
PROPRIETÁRIO: COMPANHIA ESTADUAL DE HABITAÇÃO POPULAR- CEHAP

Escala:
1/ 125
1/ 125
1/ 100
1/ 50
1/ 50
1/ 75

Desenho:
Coberta- madeiramento
Corte- madeiramento
Legenda Ambientes
Locação e Coberta
Planta Baixa
Planta Baixa- layout





responsável técnico:
Bruno Gouveia Campêlo dos Santos
CAU- 626153-0
Arquiteto

DATA: 25/05/2024


Quadro de áreas
ÁREA TOTAL 61.40 m²

Referência para arquivo


P.M.J.P. Firma

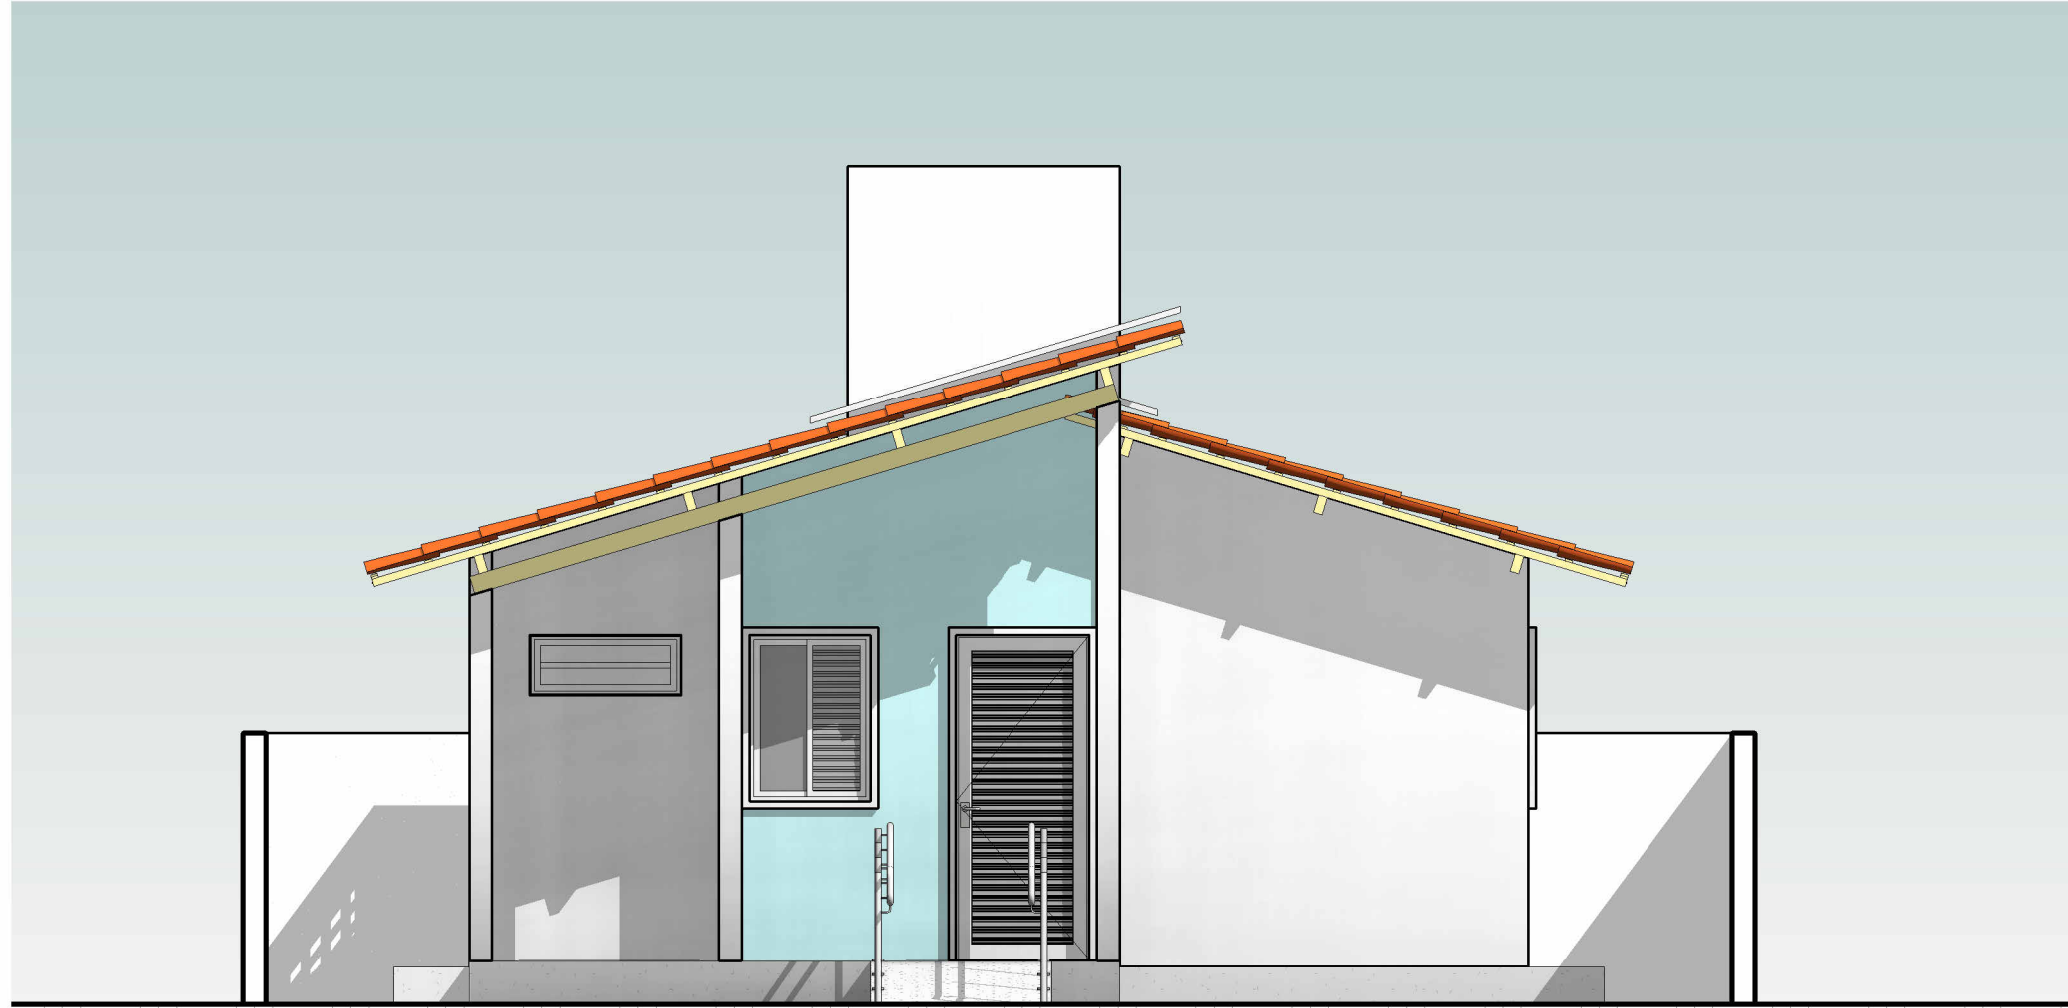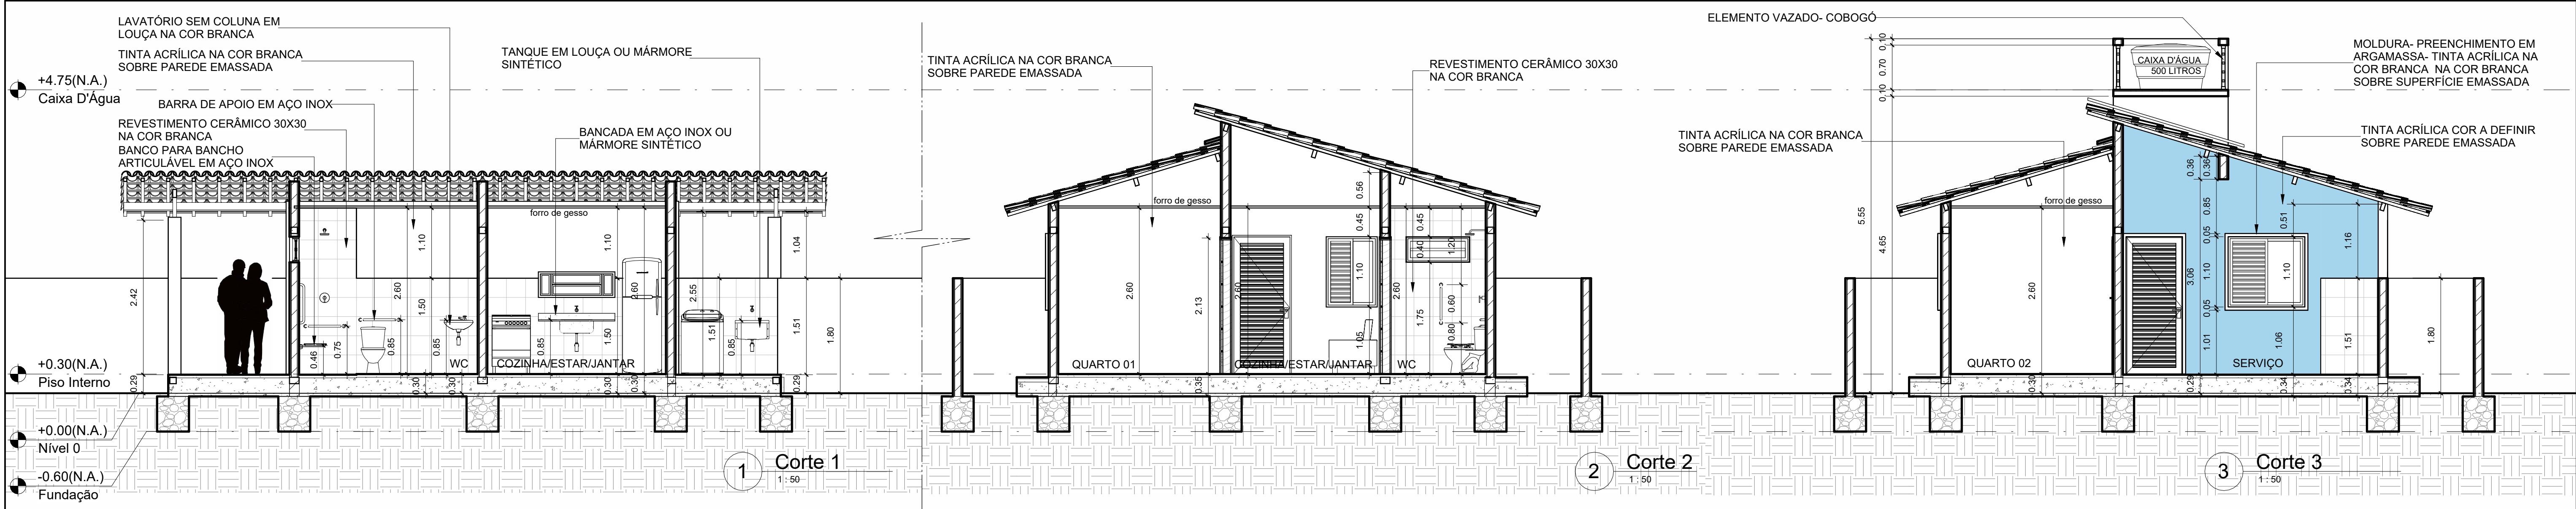


4 Fachada Oeste
1:50

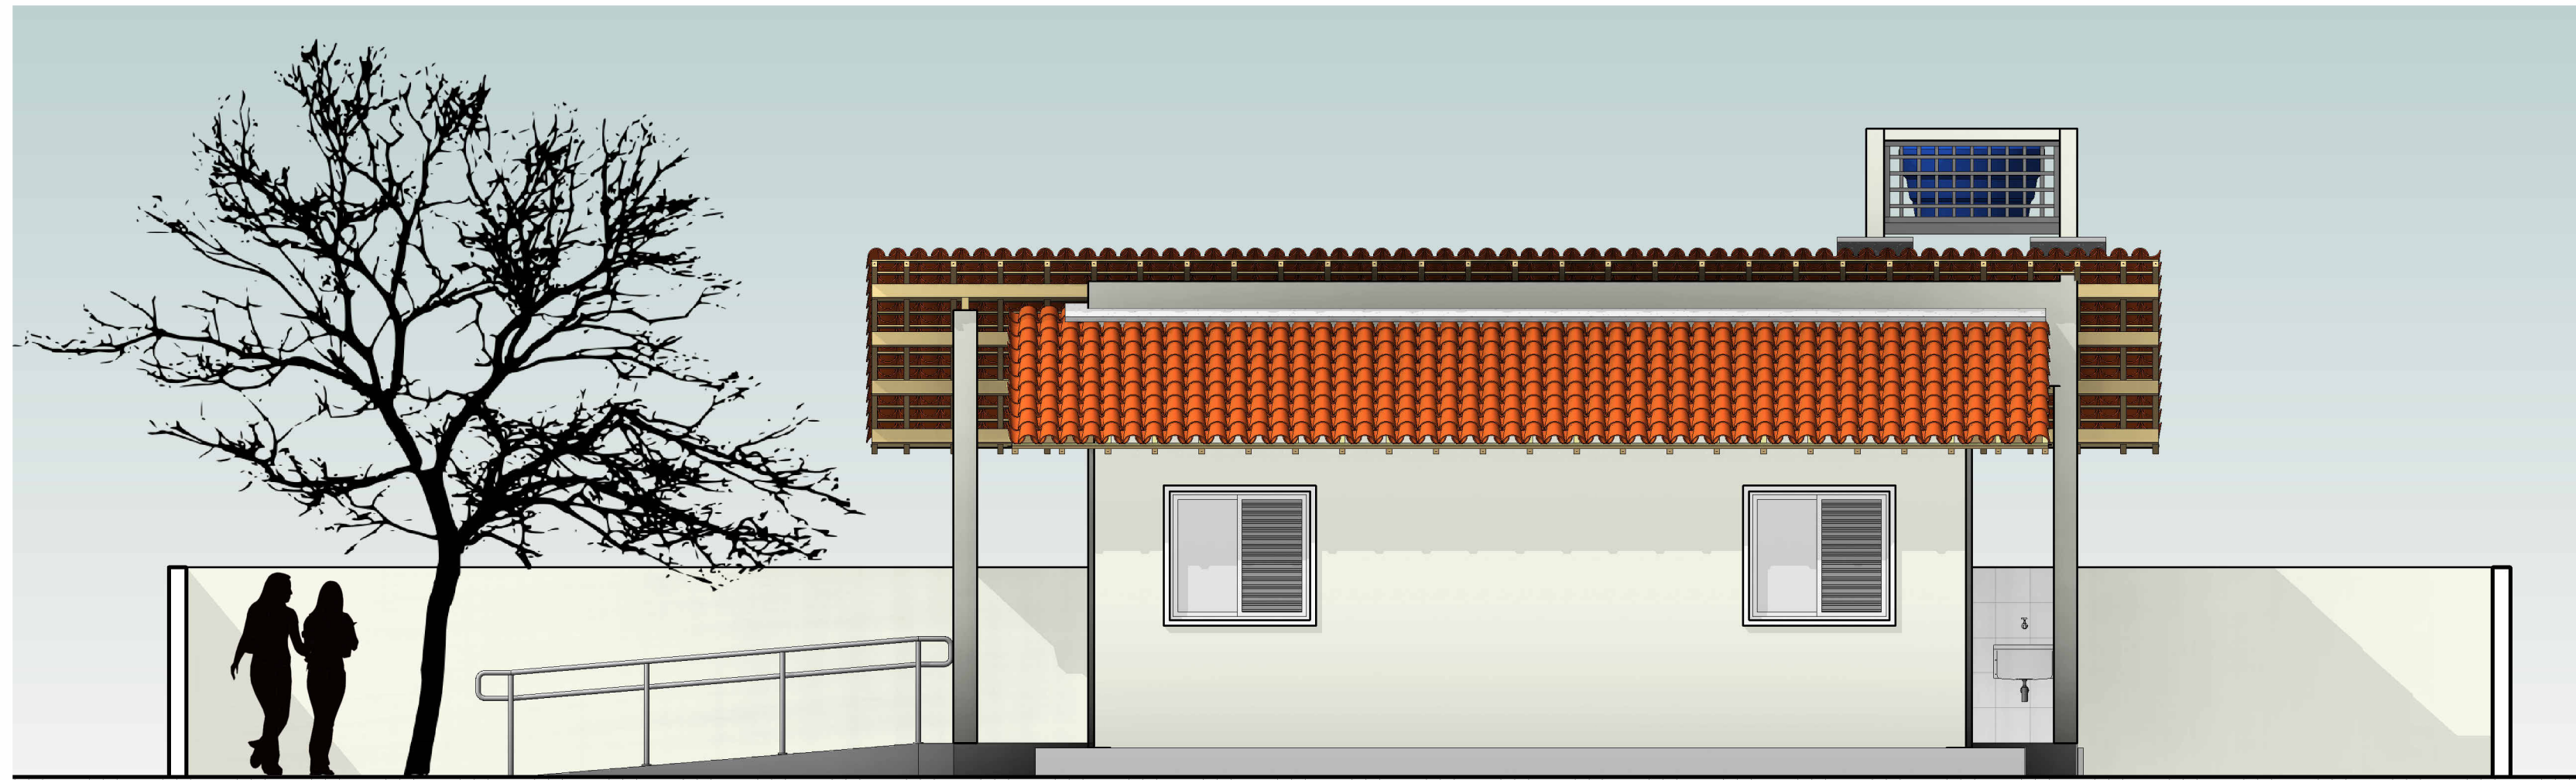


5 Fachada Sul
1:50

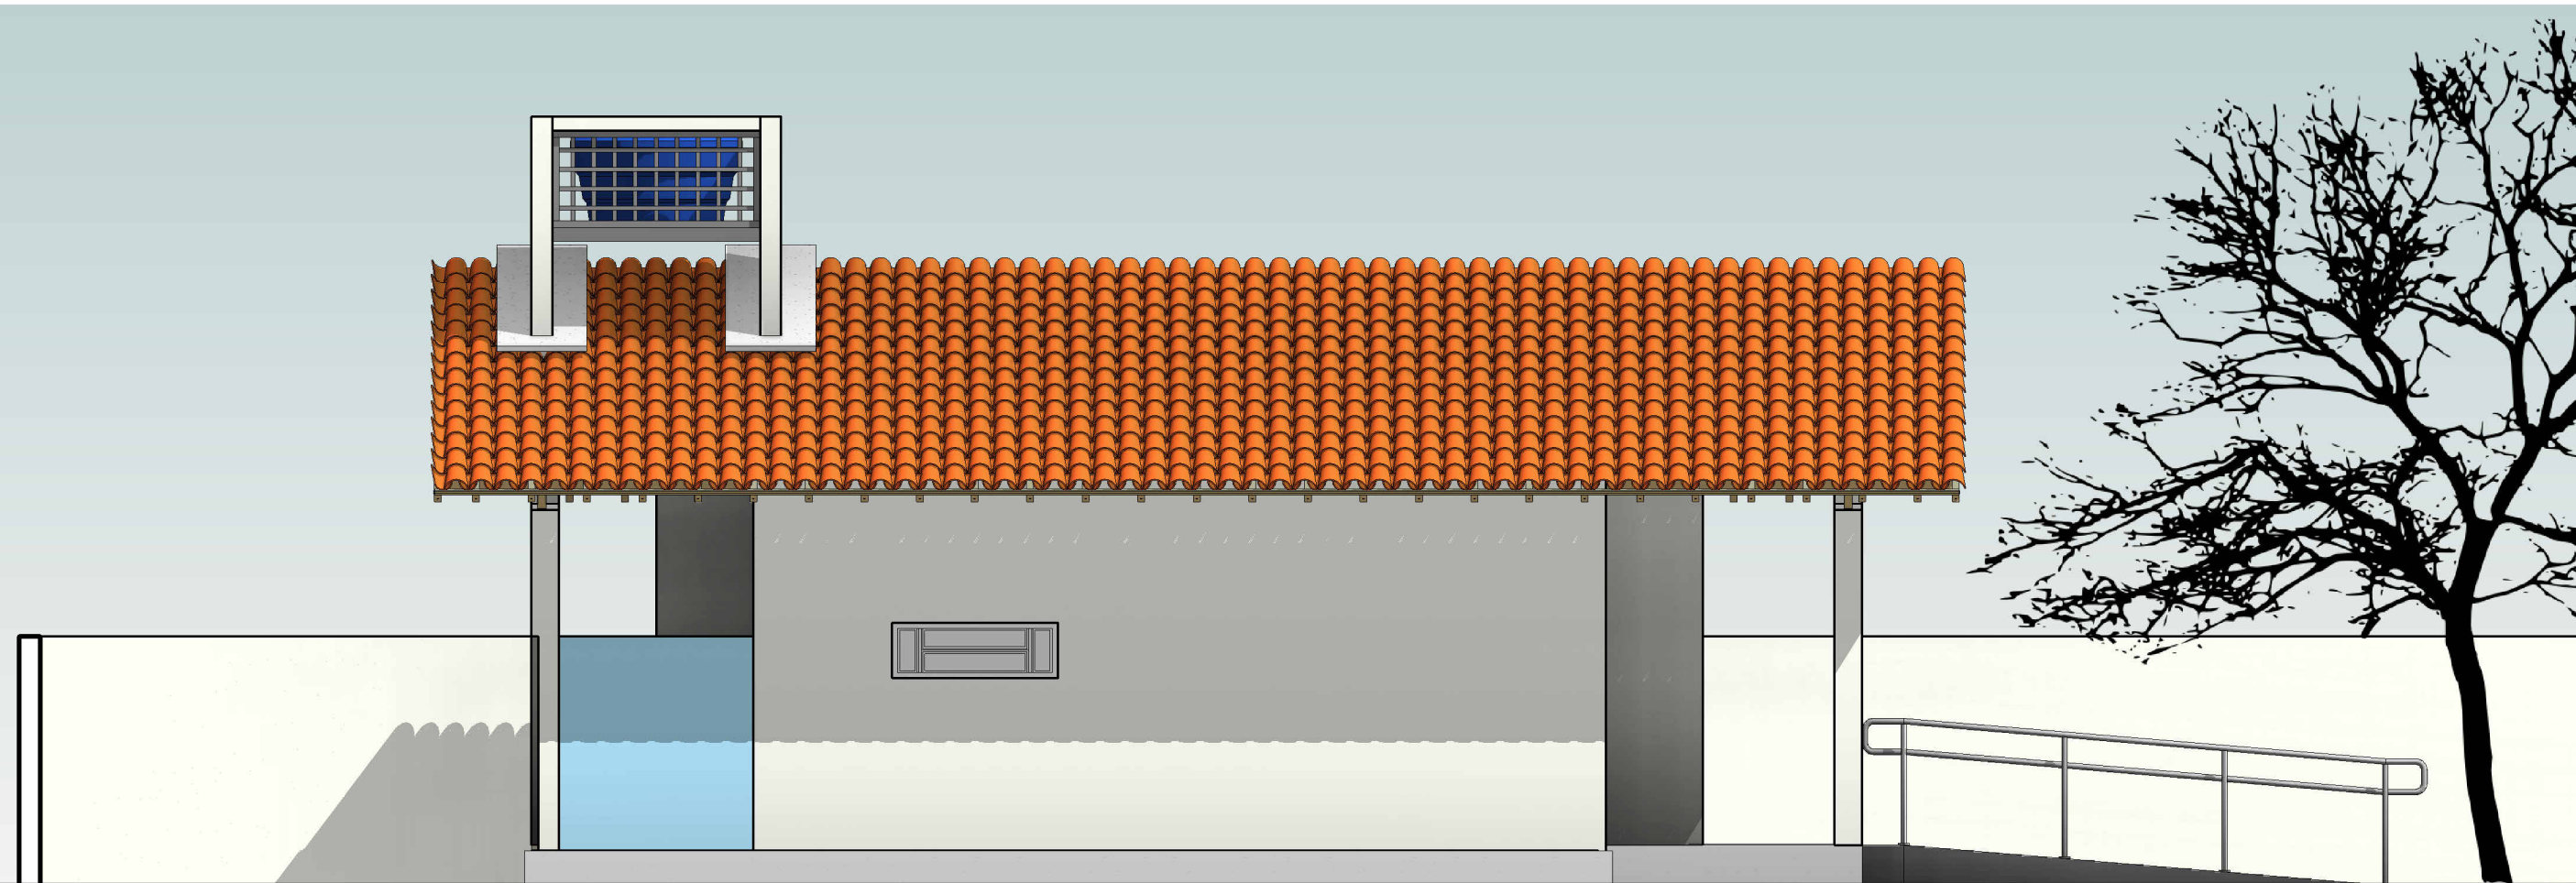

6 Fachada Norte
1:50

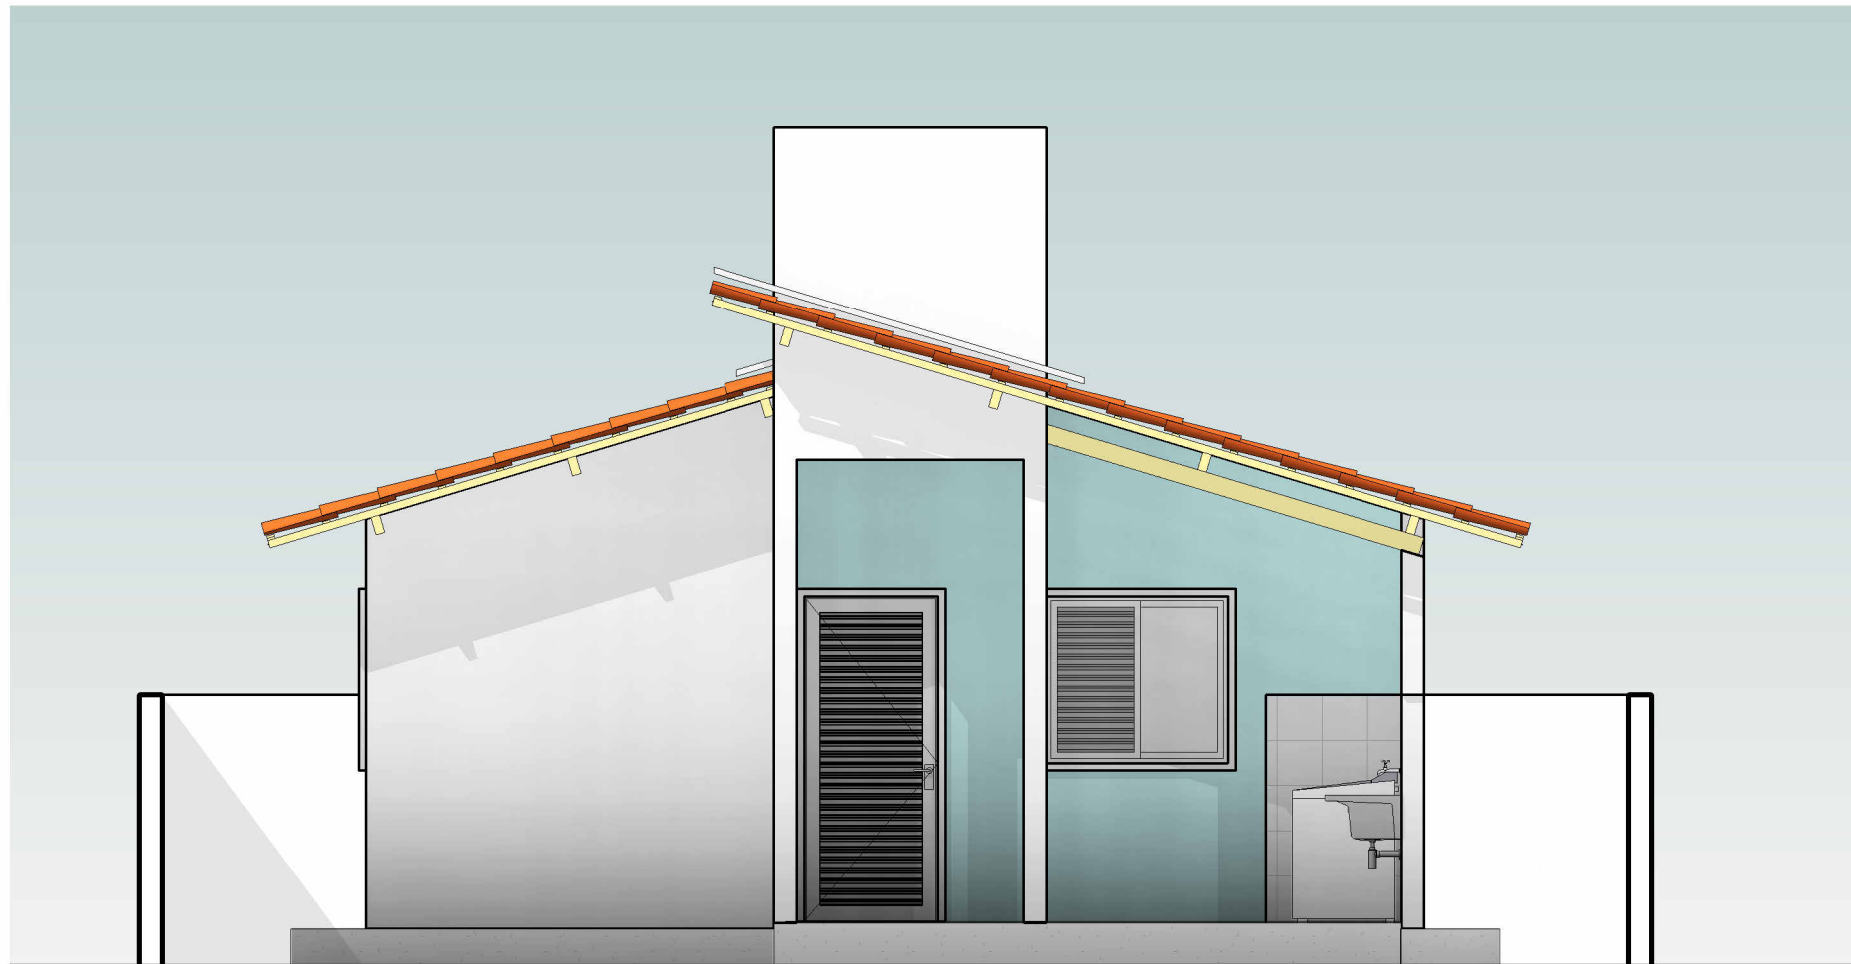

7 Fachada Leste
1:50

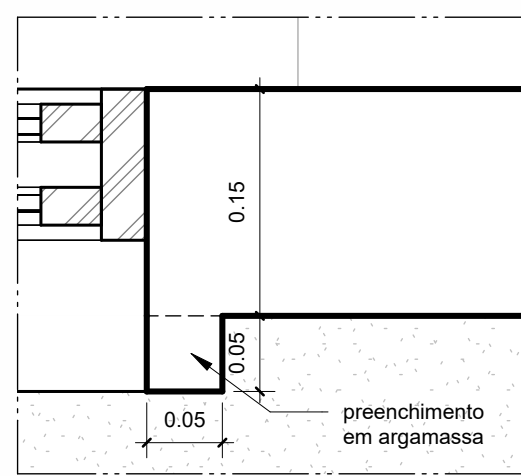

8 Detalhe Moldura
1:5



9 Perspectiva 01



10 Perspectiva 02

PROPRIETÁRIO
PROJETO
CONSTRUÇÃO

Folha: **02/02**
PROJETO ARQUITETÔNICO
MODELO B
UH- BARRAGEM RETIRO

PROJETO: UH- BARRAGEM RETIRO
LOCAL: BARRAGEM RETIRO- CUITÊ
PROPRIETÁRIO: COMPANHIA ESTADUAL DE HABITAÇÃO POPULAR- CEHAP

Escala:
1/ 50
1/ 50
1/ 50
1/ 50
1/ 50
1/ 50
1/ 50
1/ 50
1/ 50

Desenho:
Corte 1
Corte 2
Corte 3
Detalhe Moldura
Fachada Leste
Fachada Norte
Fachada Oeste
Fachada Sul
Perspectiva 01
Perspectiva 02



responsável técnico:
Bruno Gouveia Campêlo dos Santos
CAU- 625153-0
Arquiteto

DATA: 25/05/2024

Referência para arquivo

P.M.J.P. Firma