




CHPPRC202501303V01

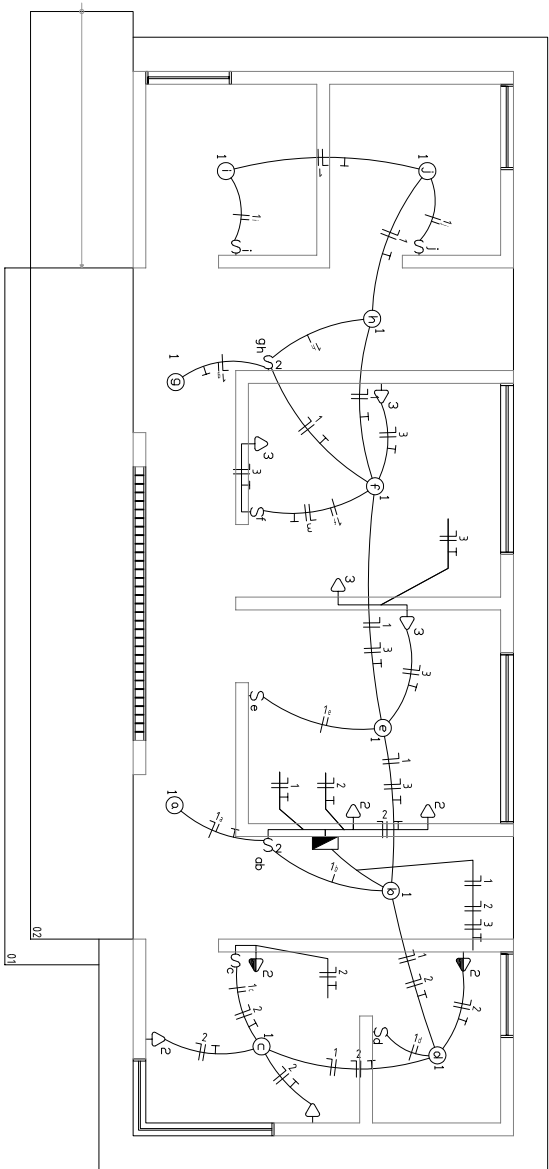


Planta Baixa - Elétrico

ESCALA 1:50

FOLHA		PROJETO		Cidade Madura-Guarita e Administração-Elétrico	
01/03				Proprietário	
CEHAP		ENDERECO		Cajazeiras-PB	
DESENHO	DATA	RESPONSÁVEL	INSC. PNP	RUBRICA	Responsável
	Abr-7-2013	Diego Bezerra			
COPIA					
VISTO					
ESCALA	DESENHO		QUADRO DE ÁREAS		
1/50	Planta Baixa - Elétrico				
			ARQUIVO		



CHPPRC202501303V01

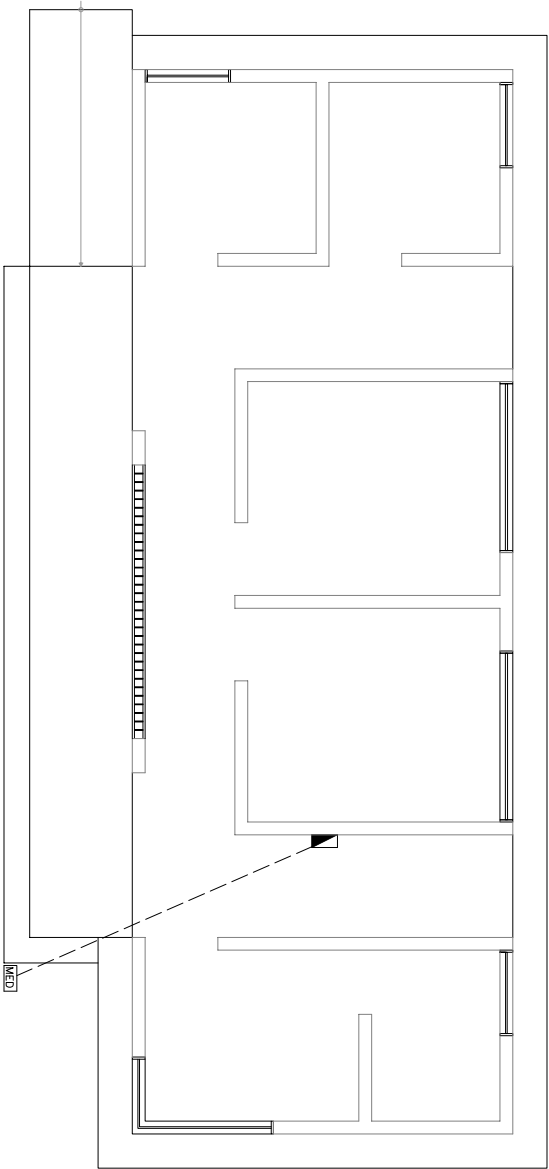

Entrada de Energia
ESCALA 1/50


FOLHA		02/03		Projeto		Cidade Madure-Guarita e Administração-Elétrico	
PROPRIETÁRIO		Companhia Estadual de Habitação Popular		ENDERECO		Cajazeiras-PB	
RESPONSÁVEL		CEHAP		INSC. PNP		RUBRICA	
DATA		10/03/2015		RESPONSÁVEL		Responsável	
DESENHO		Ribeiro		RESPONSÁVEL		Responsável	
COPIA				RESPONSÁVEL		Responsável	
VISTO				RESPONSÁVEL		Responsável	
ESCALA		1/50		DESENHO		QUADRO DE ÁREAS	
Entrada de Energia						ÁREA	
						ÁREA	
						ÁREA	






CHPPRC202501303V01

ENTRADA DE SERVIÇO COM MEDIÇÃO MONOFÁSICA
instalação em poste auxiliar

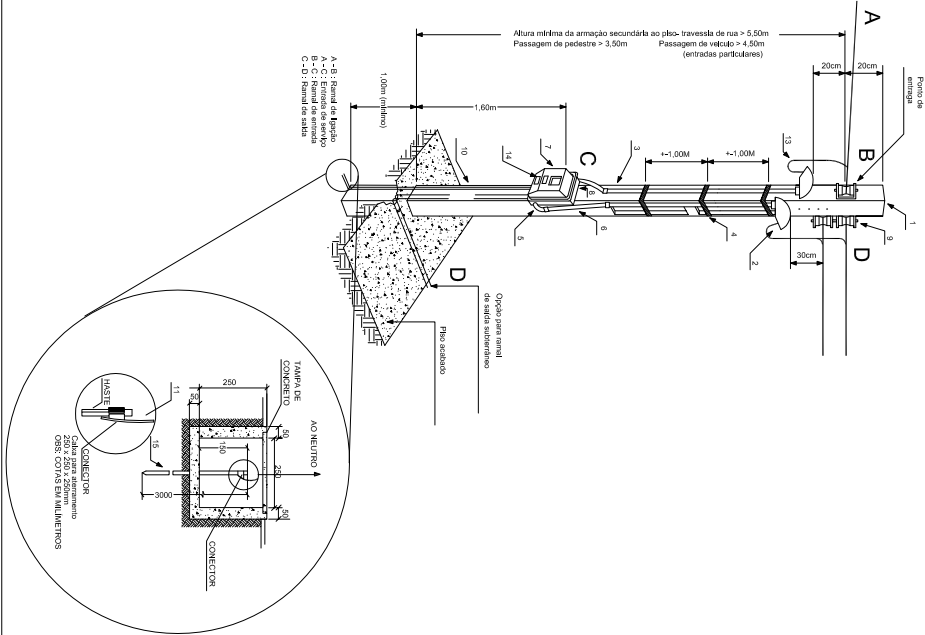

Quadro de Cargas											
Ord.	Descrição	Quantidade	Unidade	Pot. Tot.	Pot. Média	Fat. Tot.	Fat. Méd.	Fat. Tot.	Fat. Méd.	Fat. Tot.	Fat. Méd.
1	Iluminação	10	lâmpadas	2500	250	2500	250	2500	250	2500	250
2	Tomadas	6		1200	1200	1200	1200	1200	1200	1200	1200
3	Tomadas	4		800	800	800	800	800	800	800	800
Total		20		4500	4500	4500	4500	4500	4500	4500	4500
Carga Demandada: 70% (15750 W) (15750 VA)											

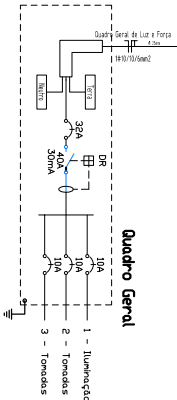

LEGENDA:
○ - Lâmpada fluorescente compacta
⊕ - Interruptor simples
⊕ - Interruptor duplo
⊕ - Tomada 150mm
⊕ - Tomada 30mm
⊕ - Quadro Geral de Luz e Força
⊕ - Disjuntor e arco - 100 10A 1P
⊕ - Disjuntor e arco - 100 25A 1P
⊕ - Disjuntor e arco - 100 50A 1P
⊕ - Disjuntor e arco - 100 100A 1P
⊕ - Disjuntor e arco - 100 250A 1P
⊕ - Disjuntor e arco - 100 500A 1P
⊕ - Disjuntor e arco - 100 1000A 1P
⊕ - Disjuntor e arco - 100 2000A 1P
⊕ - Disjuntor e arco - 100 9903520314283042199193693792000A 1P
⊕ - Disjuntor e arco - 100 19807040628566084398387387584000A 1P
⊕ - Disjuntor e arco - 100 39614081257132168796774775168000A 1P
⊕ - Disjuntor e arco - 100 79228162514264337593549550336000A 1P
⊕ - Disjuntor e arco - 100 1329227995784915872903901012689844576000A 1P
⊕ - Disjuntor e arco - 100 2658455991569831745807802025379689152000A 1P
⊕ - Disjuntor e arco - 100 5316911983139663491615604050759378304000A 1P
⊕ - Disjuntor e arco - 100 10633823966279326983231208101518756608000A 1P
⊕ - Disjuntor e arco - 100 348449143727040986586520227070566616550944000A 1P
⊕ - Disjuntor e arco - 100 69689828745408197317304045414113323311088000A 1P
⊕ - Disjuntor e arco - 100 1393796574908163946346080908282266462221776000A 1P
⊕ - Disjuntor e arco - 100 2787593149816327892692161816564532924443552000A 1P
⊕ - Disjuntor e arco - 100 5575186299632655785384323633129065848887104000A 1P
⊕ - Disjuntor e arco - 100 1115037259926531157076864726625813177774208000A 1P
⊕ - Disjuntor e arco - 100 22300745198530623141537284532516263555484416000A 1P
⊕ - Disjuntor e arco - 100 44601490397061246283074569065032527110888832000A 1P
⊕ - Disjuntor e arco - 100 89202980794122492566149138130065054221777664000A 1P
⊕ - Disjuntor e arco - 100 178405961588244985132298276260130108443555328000A 1P
⊕ - Disjuntor e arco - 100 356811923176489970264596552520260216887110656000A 1P
⊕ - Disjuntor e arco - 100 71362384635297994052919310504052043377422112000A 1P
⊕ - Disjuntor e arco - 100 1427247692705959881058386210081040867548442224000A 1P
⊕ - Disjuntor e arco - 100 28544953854119197621167724201620813350968844448000A 1P
⊕ - Disjuntor e arco - 100 57089907708238395242335448403241626719337688896000A 1P
⊕ - Disjuntor e arco - 100 114179815416476790484670896806483253438673777792000A 1P
⊕ - Disjuntor e arco - 100 228359630832953580969341793612966506877347555584000A 1P
⊕ - Disjuntor e arco - 100 456719261665907161938683587225933013754695111168000A 1P
⊕ - Disjuntor e arco - 100 913438523331814323877367174451866027509390222336000A 1P
⊕ - Disjuntor e arco - 100 1826877046663628647754734348903732051818780444672000A 1P
⊕ - Disjuntor e arco - 100 3653754093327257295509468697807464103637568889344000A 1P
⊕ - Disjuntor e arco - 100 7307508186654514591018937395614928207275137778688000A 1P
⊕ - Disjuntor e arco - 100 14615016373309029182037874791229844114550275557376000A 1P
⊕ - Disjuntor e arco - 100 29230032746618058364075749582459688229100511114752000A 1P
⊕ - Disjuntor e arco - 100 58460065493236116728151499164919376458201022229504000A 1P
⊕ - Disjuntor e arco - 100 116920130986472233456302998329838752916402044459008000A 1P
⊕ - Disjuntor e arco - 100 233840261972944466912605996659677505832804088918016000A 1P
⊕ - Disjuntor e arco - 100 467680523945888933825211993319355011665608177836032000A 1P
⊕ - Disjuntor e arco - 100 935361047891777867650423986638710033311213567672064000A 1P
⊕ - Disjuntor e arco - 100 1870722095783555735300847973277420066622427135344128000A 1P
⊕ - Disjuntor e arco - 100 3741444191567111470601695946554840133244844270688256000A 1P
⊕ - Disjuntor e arco - 100 7482888383134222941203391893109768026489684541376512000A 1P
⊕ - Disjuntor e arco - 100 14965776766268445882406783786215376052979369082753024000A 1P
⊕ - Disjuntor e arco - 100 29931553532536891764813567572430752105958738165506048000A 1P
⊕ - Disjuntor e arco - 100 59863107065073783529627135144861504211917476331012096000A 1P
⊕ - Disjuntor e arco - 100 119726214130147567059254270289723008423834952662024192000A 1P
⊕ - Disjuntor e arco - 100 239452428260295134118508540579446016847669905324048384000A 1P
⊕ - Disjuntor e arco - 100 478904856520590268237017081158892033695339810648096768000A 1P
⊕ - Disjuntor e arco - 100 957809713041180536474034162317784067390679621296193536000A 1P
⊕ - Disjuntor e arco - 100 1915619426082361072948068324635760134781359242592387072000A 1P
⊕ - Disjuntor e arco - 100 3831238852164722145896136649271520269562718485184774144000A 1P
⊕ - Disjuntor e arco - 100 7662477704329444291792273298543040539125436970369548288000A 1P
⊕ - Disjuntor e arco - 100 15324955408658888583584546597086081078250873940739096576000A 1P
⊕ - Disjuntor e arco - 100 3064991081731777716716909319417216215650174788147819