




CHPPRC202501303V01

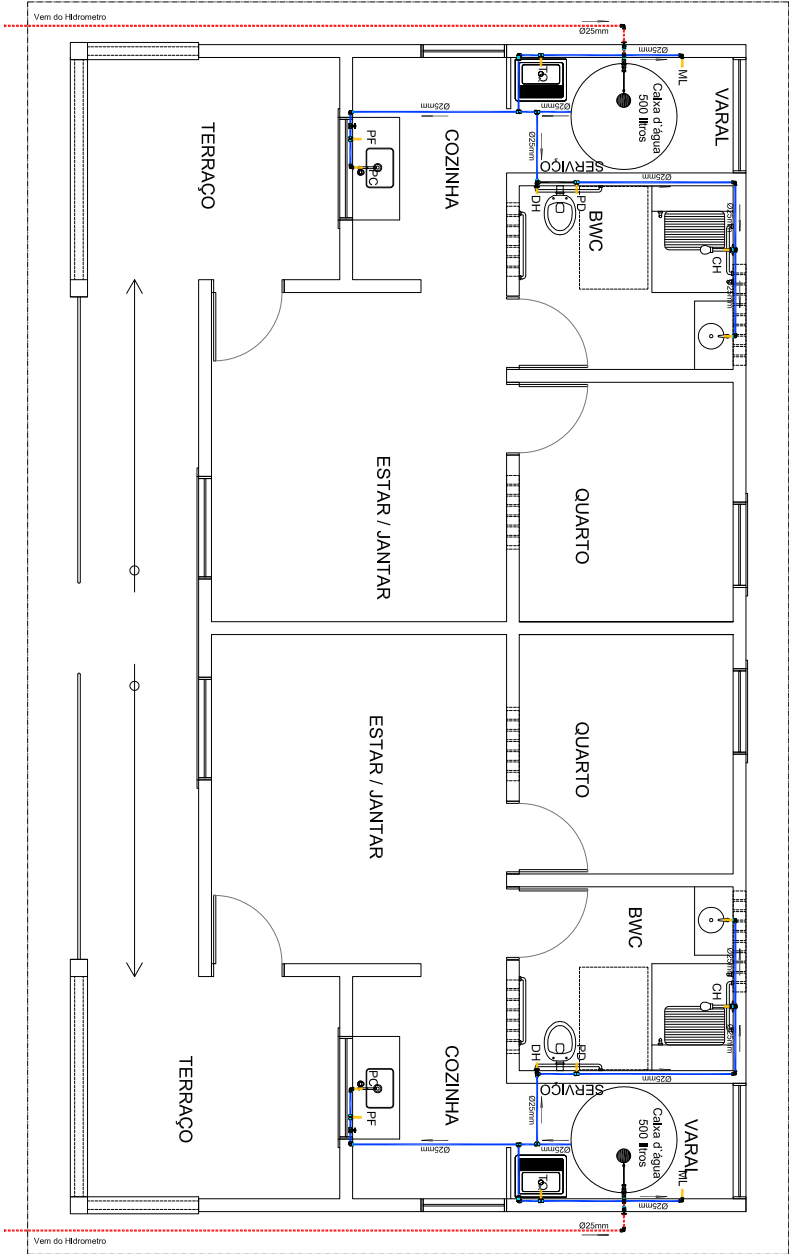


CONVENÇÕES	
---	REDE DE ENTRADA
---	REDE SAÍDA CAIXA D'ÁGUA
---	REGISTRO DE GAVETA
---	REGISTRO DE PRESSÃO
---	REGISTRO DE GAVETA
---	REGISTRO DE PRESSÃO
---	CHAUVERO
---	LAVATÓRIO
---	PO. PONTO DA C.V. DESCARGA
---	TANQUE
---	PC. PONTO PIA DE COZINHA
---	DH. PONTO DUCHA HIGIÊNICA
---	PF. PONTO PITTO

Planta Baixa Hidráulico
ESCALA 1/50

FOLHA		PROJETO	
01/02	Cehap	Condomínio Cidade Madureira- Unidade Habitacional- Hidráulico	
RESPONSÁVEL		PROPRIETÁRIO	Companhia Estadual de Habitação Popular
ENDERECO		INSC. PNP	Cajazeiras-PB
DATA		RUBRICA	Responsável
DESENHO	Rev. 2013	QUADRO DE ÁREAS Área construída: 108,00m ² Área projeção coberta: 130,00m ²	
COPIA			
VISTO			
ESCALA		1/50	
DESENHO		Planta Baixa Hidráulico	
ARQUIVO			



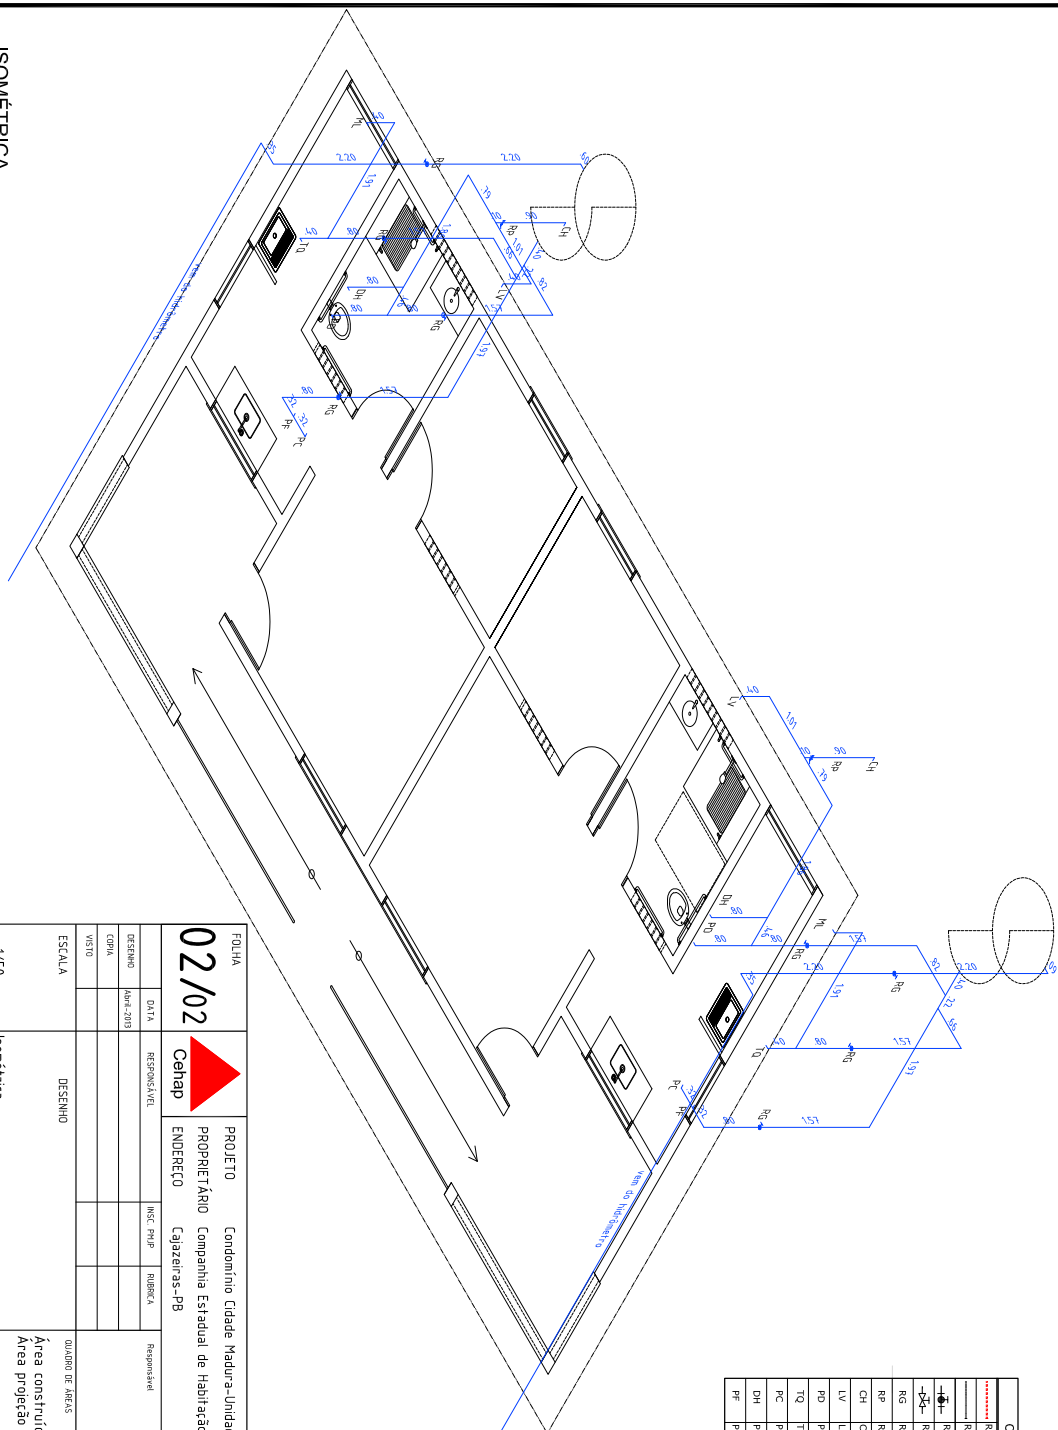

CONVENIÊNCIAS	
-----	REDE DE ENTREGA
-----	REDE SAÚDE, CAXIA D'ÁGUA
	REGISTRO DE GAVETA
	REGISTRO DE PRESSÃO
RP	REGISTRO DE GAVETA
RQ	REGISTRO DE PRESSÃO
CH	CHUVEIRO
LV	LAVATÓRIO
PQ	PONTO DA CX. DESCARGA
TO	TANQUE
PC	PONTO PA. DE COZINHA
DH	PONTO DUCHA HIGIÊNICA
PF	PONTO FILTRO

FOLHA				PROJETO		Condomínio Cidade Madura- Unidade Habitacional-Hidráulico	
02/02		Cenhap		PROPRIETÁRIO		Companhia Estadual de Habitação Popular	
				ENDERECO		Cajazeiras-PB	
DATA		RESPONSÁVEL		RNC PRTP		RNC/CA	
DESENHO	ABR-2019						Responsável
CÓPIA							
VISTO							
ESCALA		DESENHO		QUADRO DE ÁREAS			
1/50		Isométrica		Área construída: 108,00m ²			
				Área projeção coberta: 130,00m ²			
				ARQUIVO			


ISOMÉTRICA
ESCALA _____ 1/50



Assinado com senha por [CHP39313] [SENHA] JULIO GONÇALVES DA SILVEIRA em 11/06/2025 - 10:50hs.
Documento Nº: 7964352.65117091-7809 - consulta à autenticidade em
<https://pbdoc.pb.gov.br/sigae/public/app/autenticar?n=7964352.65117091-7809>



CHPPRC202501303V01

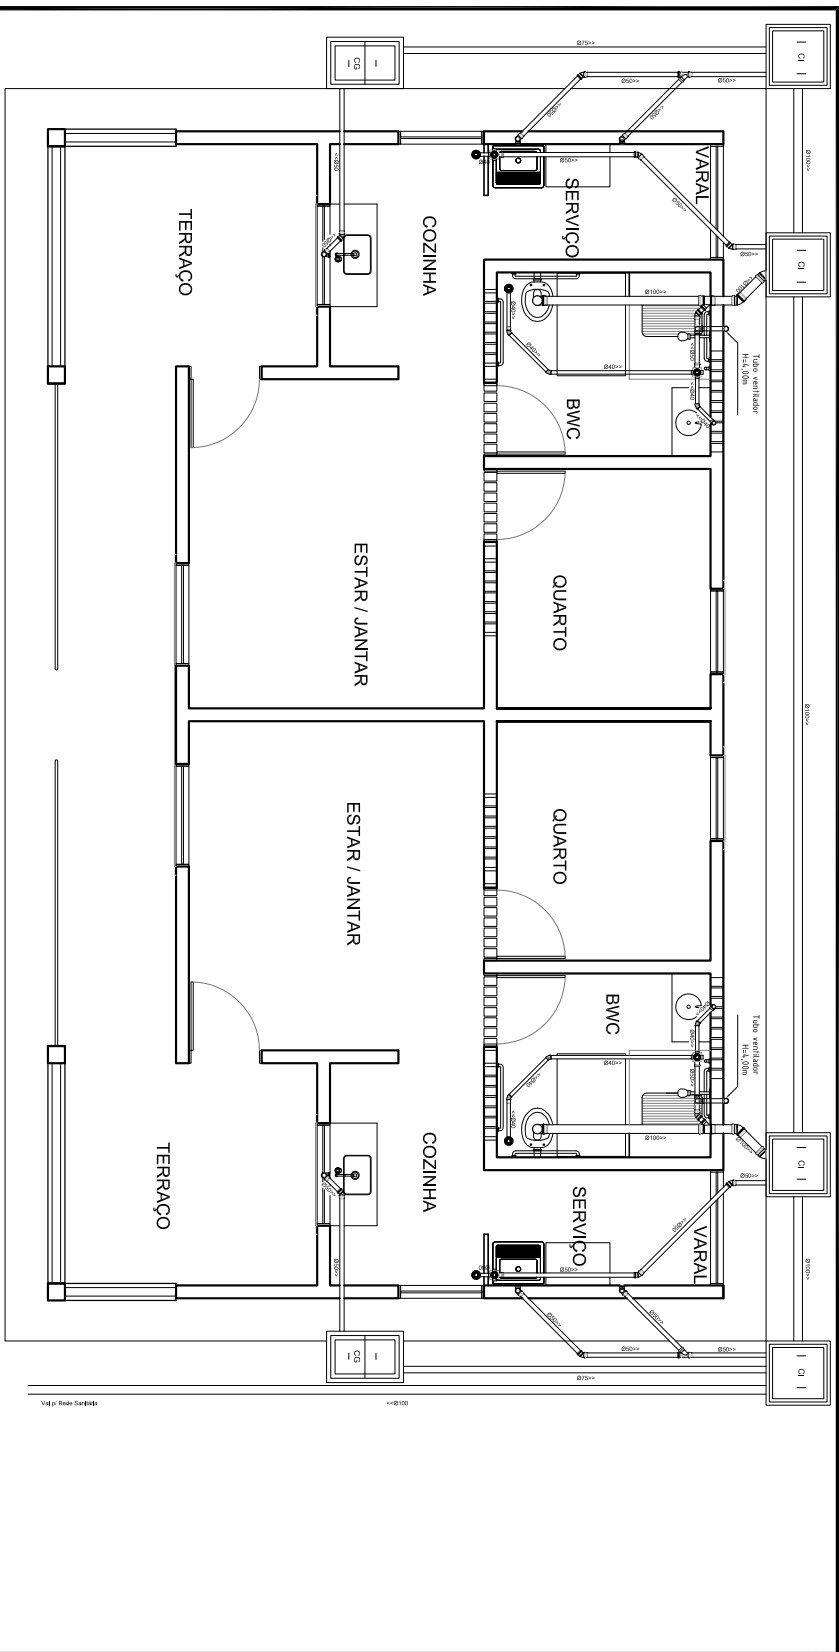

Planta Baixa - Sanitário


ESCALA 1/50

FOLHA		PROJETO		RESPONSÁVEL		RESPONSÁVEL	
01/02		Condomínio Cidade Madura- Unidade Habitacional- Sanitário		CEHAP		RESPONSÁVEL	
01/02		PROPRIETÁRIO Companhia Estadual de Habitação Popular		ENDERECO		RESPONSÁVEL	
1/50		Cajazeiras-PB		INSC. PNP		RESPONSÁVEL	
1/50		Planta Baixa - Sanitário		RUBRICA		RESPONSÁVEL	
1/50		Planta Baixa - Sanitário		QUADRO DE AREAS		RESPONSÁVEL	
1/50		Planta Baixa - Sanitário		ARQUIVO		RESPONSÁVEL	







10A50V0312022PCPPCH

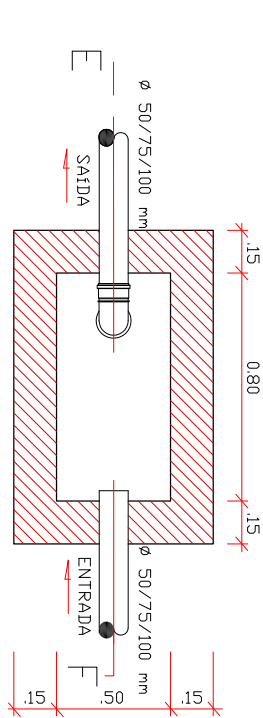

PLANTA BAIXA

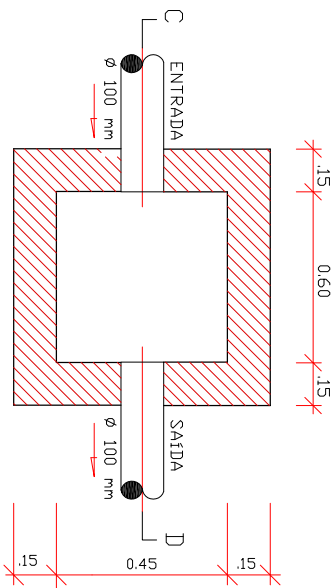

PLANTA BAIXA
(DIMENSÕES MÍNIMAS)

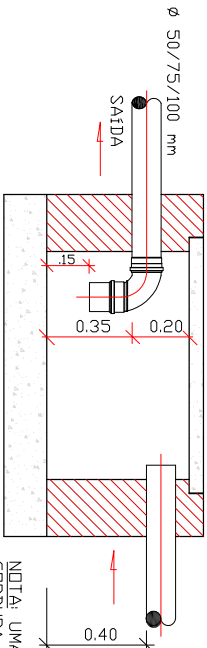


CORTE E - F

NOTA: UMA CAIXA DE GORDURA ESPECIAL TEM DIMENSÕES DE 1,00 x 0,50 x 0,50 m (l x b x h).

CAIXA DE GORDURA

ESCALA 1/30

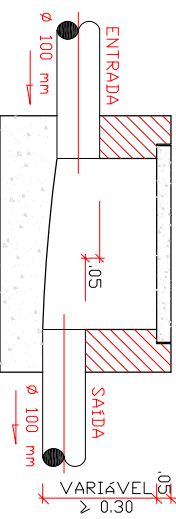

CORTE C - D

CAIXA DE INSPEÇÃO

ESCALA 1:30

FOLHA		PROJETO		Condomínio Cidade Madura-Unidade Habitacional-Sanitário	
02/02		PROPRIETÁRIO		Companhia Estadual de Habitação Popular	
02/02		ENDERECO		Cajazeiras-PB	
DESENHO	DATA	RESPONSÁVEL	INSC. PPA	RUBRICA	Responsável
COPIA	Rev. 2013				
VISTO					
ESCALA		DESENHO			QUADRO DE AREAS
1/30		Det. Caixa de Gordura			
		Det. Caixa de Inspeção			
					ARQUIVO

