




CHPPRC202501303V01

CONVENÇÕES	
	REDE DE ENTRADA
	REDE SAÍDA CAIXA D'ÁGUA
	REGISTRO DE GAVETA
	REGISTRO DE PRESSÃO
	RG
	RP
	REGISTRO DE PRESSÃO
	CV
	CUVERNO
	LV
	LAVATÓRIO
	PO
	PONTO DA CA. DESCARGA
	TO
	TANQUE
	PC
	PONTO PIA DE COZINHA
	DH
	PONTO DUCHA HIGIÊNICA

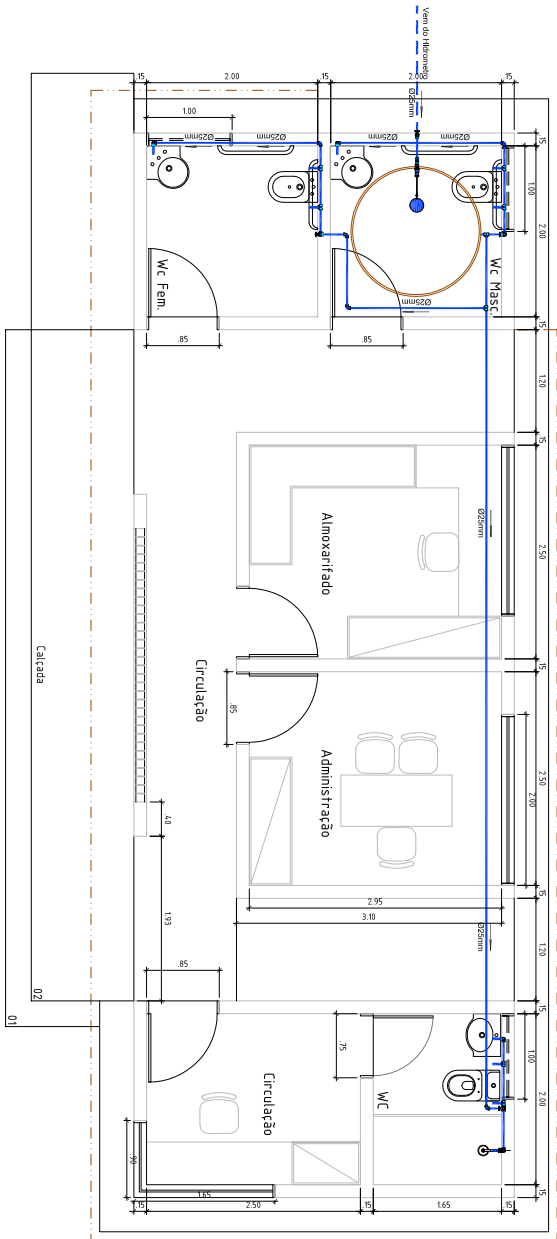


Planta Baixa - Hidráulico
ESCALA 1/50

FOLHA		01/02		Projeto		Cidade Madura-Guarita e Administração-Hidráulico	
CEHAP		RESPONSÁVEL		PROPRIETÁRIO		Companhia Estadual de Habitação Popular	
DATA		RUBRICA		ENDERECO		Cajazeiras-PB	
DESENHO		RUBRICA		INSC. PNP		RESPONSÁVEL	
COPIA		RUBRICA		RUBRICA		RUBRICA	
VISTO		RUBRICA		RUBRICA		RUBRICA	
ESCALA		DESENHO		QUADRO DE ÁREAS		QUADRO DE ÁREAS	
1/50		Planta Baixa - Hidráulico		ASSINADO		ASSINADO	



CHPPRC202501303V01

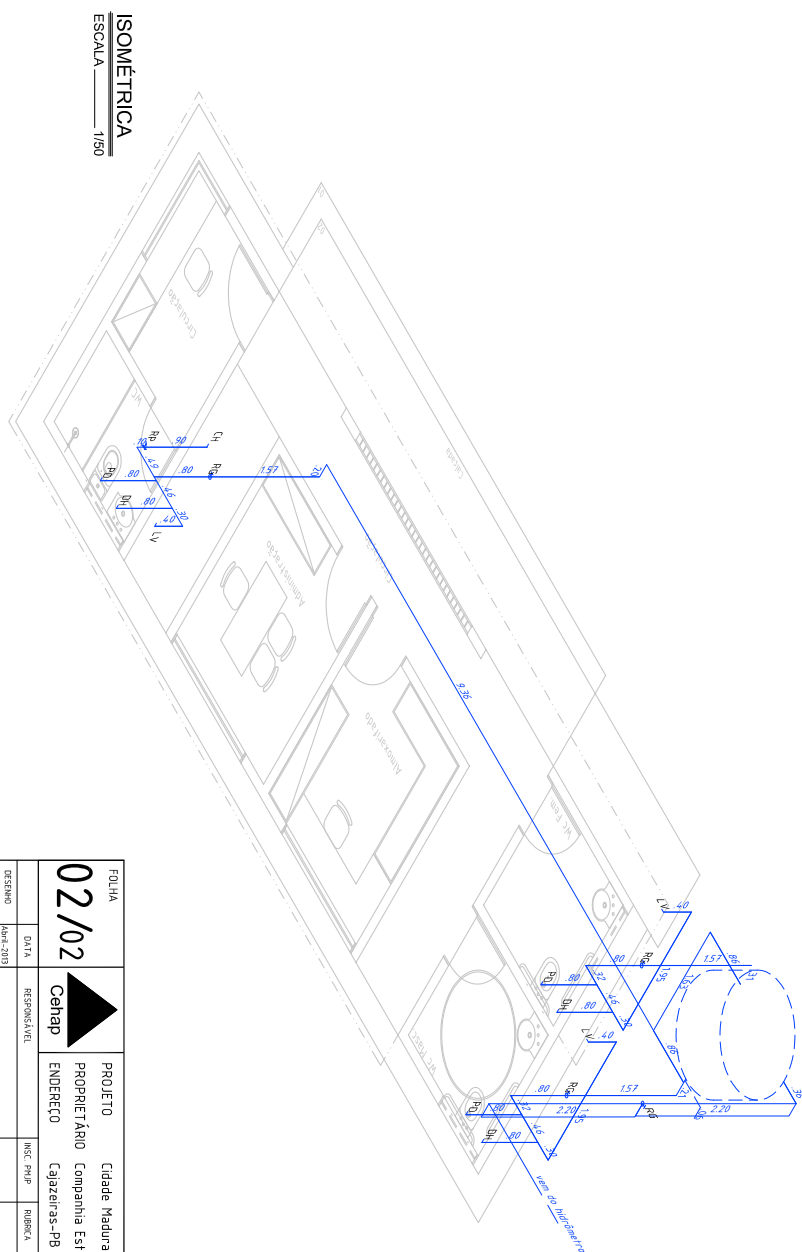

CONVENÇÕES	
	REDE DE ENTRADA
	REDE SAÍDA CAIXA D'ÁGUA
	REGISTRO DE GAIETA
	REGISTRO DE PRESSÃO
RG	REGISTRO DE GAÍETA
RP	REGISTRO DE PRESSÃO
CH	CHUVEIRO
LV	LAVATÓRIO
PD	PONTO DA CX. DESCARGA
TQ	TANQUE
PC	PONTO PA. DE COZINHA
DH	PONTO DUCHA HIGIÊNICA


FOLHA			PROJETO			Cidade Madureira-Quarta e Administração-Itaipava		
02/02			PROPRIETÁRIO			Companhia Estadual de Habitação Popular		
Cenhap			ENDERECO			Cajazeiras-PB		
DATA			RESPONSÁVEL			Responsável		
DESENHO			INSC. PROP.			RUBRICA		
COPIA								
VETOR								
ESCALA			DESENHO			QUANTO DE AREAS		
1/50			Isométrico					
						ARQUIVO		



Assinado com senha por [CHP39313] [SENHA] JULIO GONÇALVES DA SILVEIRA em 11/06/2025 - 10:50hs.
Documento Nº: 7964352.65117271-5949 - consulta à autenticidade em
<https://pbdoc.pb.gov.br/sigaex/public/app/autenticar?n=7964352.65117271-5949>



CHPPRC202501303V01

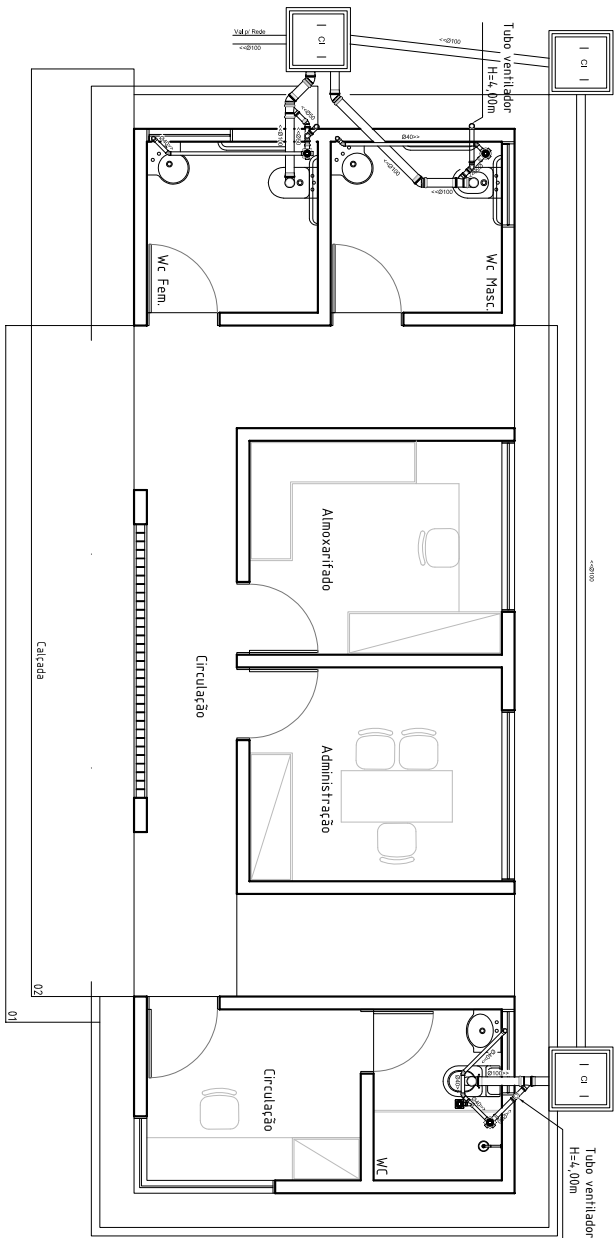


01 Planta Baixa - Sanitário


ESCALA 1/50

FOLHA		PROJETO		RESPONSÁVEL		RESPONSÁVEL	
01/02		Cidade Madura-Guarita e Administração-Sanitário		CEHAP		RUBENCA	
DESENHO		PROPRIETÁRIO		ENDERECO		Responsável	
COPIA		Companhia Estadual de Habitação Popular		Cajazeiras-PB		RUBENCA	
VISTO		DESENHO		INSC. PUP		QUADRO DE AREAS	
ESCALA		1/50		Planta Baixa - Sanitário		ARQUIVO	




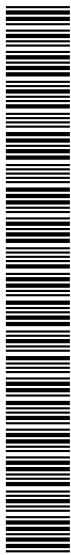


10A0V013032022CHPPRC

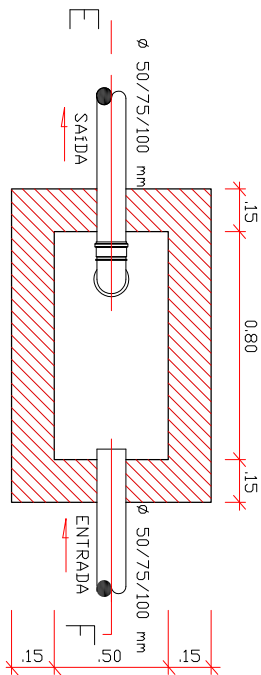

PLANTA BAIXA

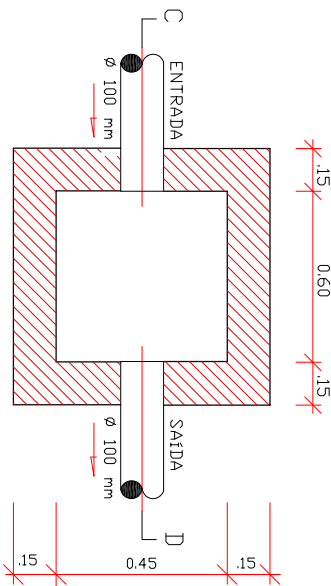

PLANTA BAIXA
(DIMENSÕES MÍNIMAS)

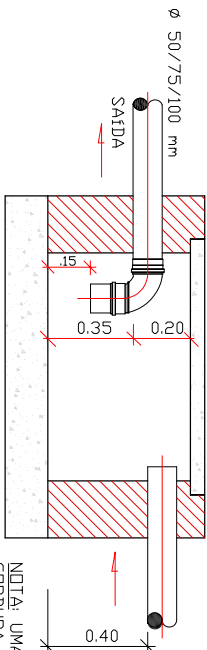


CORTE E - F

NOTA: UMA CAIXA DE GORDURA ESPECIAL TEM DIMENSÕES DE 1,00 x 0,50 x 0,50 m (l x b x h).

CX. DE GORDURA

ESCALA 1/30

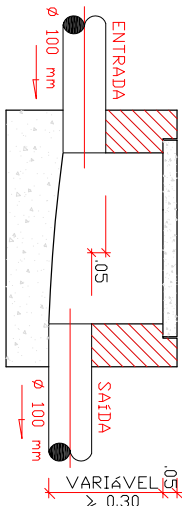

CORTE C - D

CAIXA DE INSPEÇÃO

ESCALA 1:30

FOLHA		PROJETO		Cidade Madura-Guarita e Administração-Sanitário	
02/02		PROPRIETÁRIO		Companhia Estadual de Habitação Popular	
02/02		ENDERECO		Cajazeiras-PB	
DESIGNO		RESPONSÁVEL		Responsável	
COPIA		RUBRICA			
VISTO		DESENHO		QUADRO DE AREAS	
ESCALA		1/30		Det. Cx. de Gordura	
				Det. Cx. de Inspeção	
				ASSINADO	

