




CHPPRC202501303V01

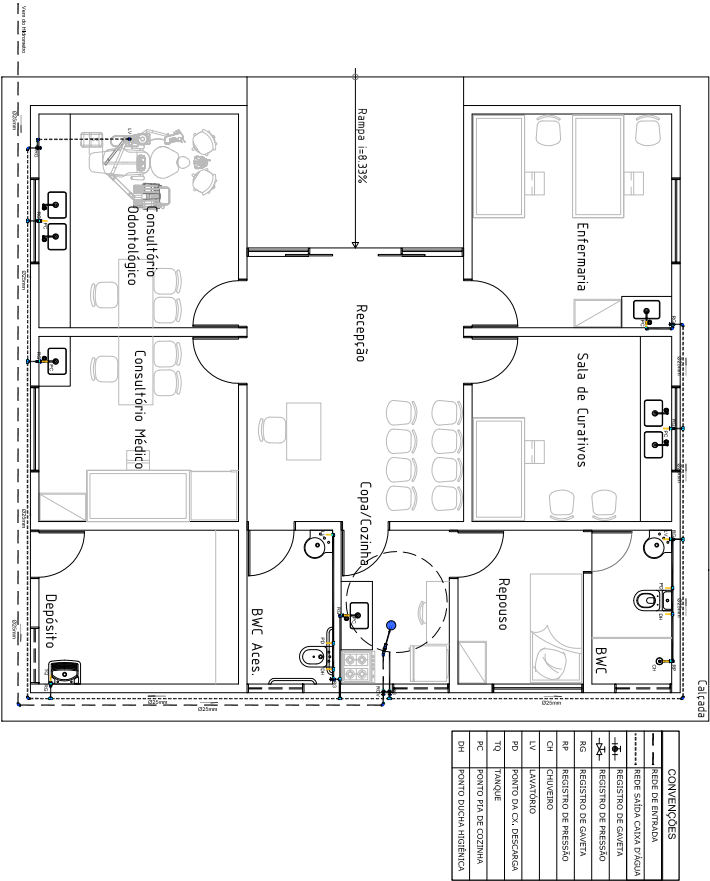


CONVENÇÕES	
—	REDE DE ENRGA
.....	REDE SAIDA CAIXA D'AGUA
—	REGISTRO DE GAVETA
—	REGISTRO DE PRESSÃO
—	REGISTRO DE GAVETA
—	REGISTRO DE PRESSÃO
—	CHUVEIRO
—	LAVATÓRIO
—	PONTO DA C.A. RESCADA
—	PONTO DA C.A. RESCADA
—	PONTO DA C.A. RESCADA
—	PONTO DA C.A. RESCADA

PLANTA BAIXA HIDRÁULICO
ESCALA 1/75

FOLHA		PROJETO		RESPONSÁVEL	
01/02	CEHAP	Proprietário	Cidade Madura-Posto Médico-Hidráulico	Julio Gonçalves	
DESENHO		ENDERECO		RESPONSÁVEL	
1/75		Cajazeiras-PB		RUBENCA	
DESENHO		ÁREA CONSTRUIDA: 117,42m²		ÁREA COBERTA: 14,90m²	
1/75		Planta Baixa Hidráulico		ARQUIVO	

CONVENÇÕES	
---	REDE DE ENTRADA
.....	REDE SAÍDA CAIXA D'ÁGUA
+	REGISTRO DE GAVETA
+	REGISTRO DE PRESSÃO
+	REGISTRO DE GAVETA
+	REGISTRO DE PRESSÃO
+	CHUVEIRO
+	LAVATÓRIO
+	PONTO DA CX. DESCARGA
+	TANQUE
+	PONTO PIA DE COZINHA
+	PONTO DUCHA HIGIÊNICA

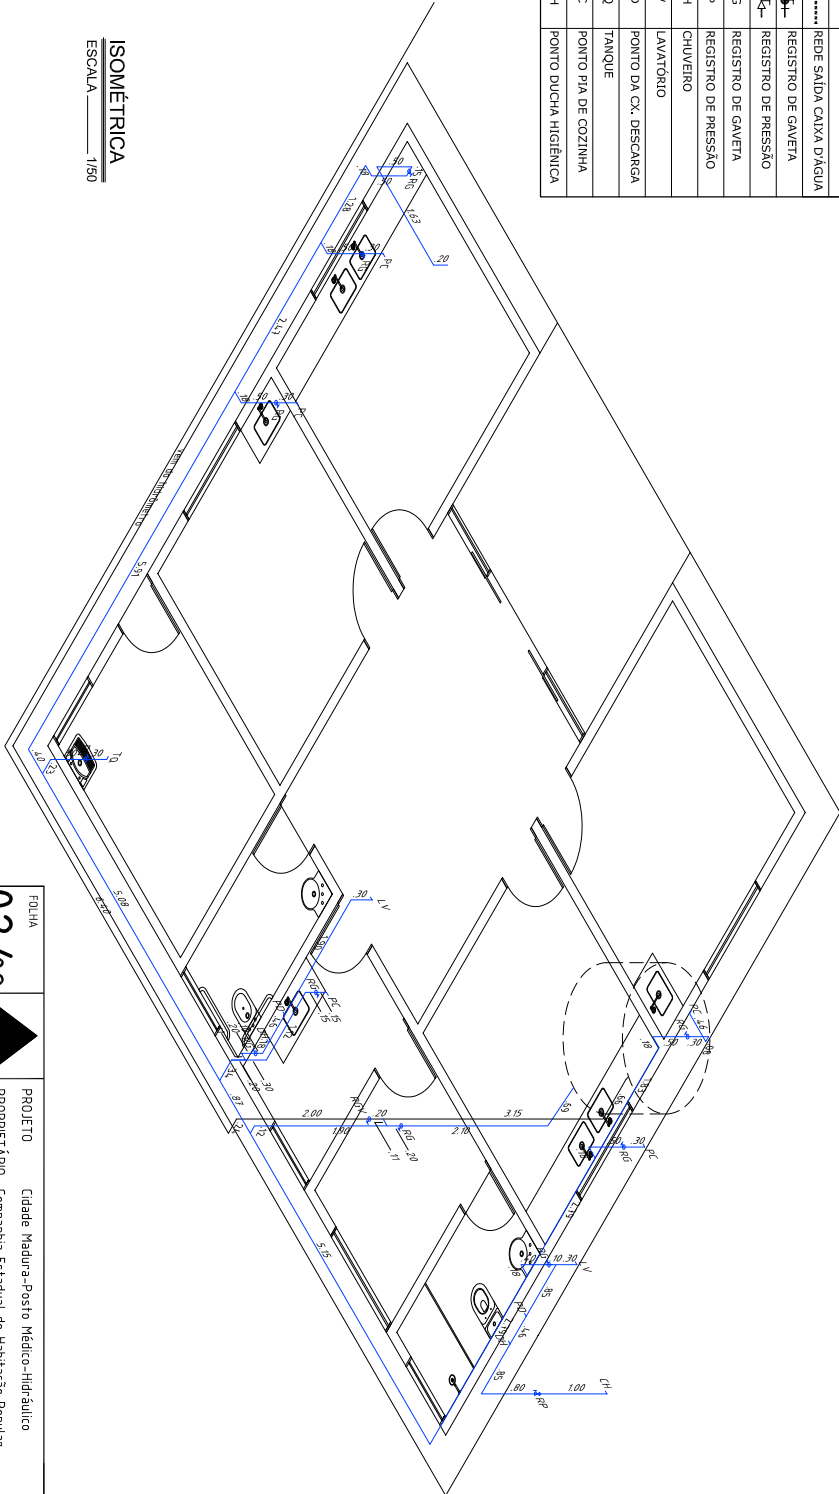

ISOMÉTRICA
ESCALA 1/50


FOLHA		02/02		Projeto		Cidade Madura+Posto Médico-Hidráulico	
CEHAP		RESPONSÁVEL		PROPRIETÁRIO		Companhia Estadual de Habitação Popular	
DATA		RUBRICA		ENDERECO		Cajazeiras-PB	
DESENHO		RESPONSÁVEL		INSC. PNP		RUBRICA	
COPIA		RESPONSÁVEL		INSC. PNP		RUBRICA	
VISTO		RESPONSÁVEL		INSC. PNP		RUBRICA	
ESCALA		DESENHO		QUADRO DE ÁREAS		Área Construída: 1174,2m²	
1/50		Isométrica		Área de Cobertura: 14,90m²		ÁREA	
						ARQUIVO	



CHPPRC202501303V01



Assinado com senha por [CHP39313] [SENHA] JULIO GONÇALVES DA SILVEIRA em 11/06/2025 - 10:50hs.
Documento Nº: 7964352.65117214-6132 - consulta à autenticidade em
<https://pbdoc.pb.gov.br/sigaex/public/app/autenticar?n=7964352.65117214-6132>

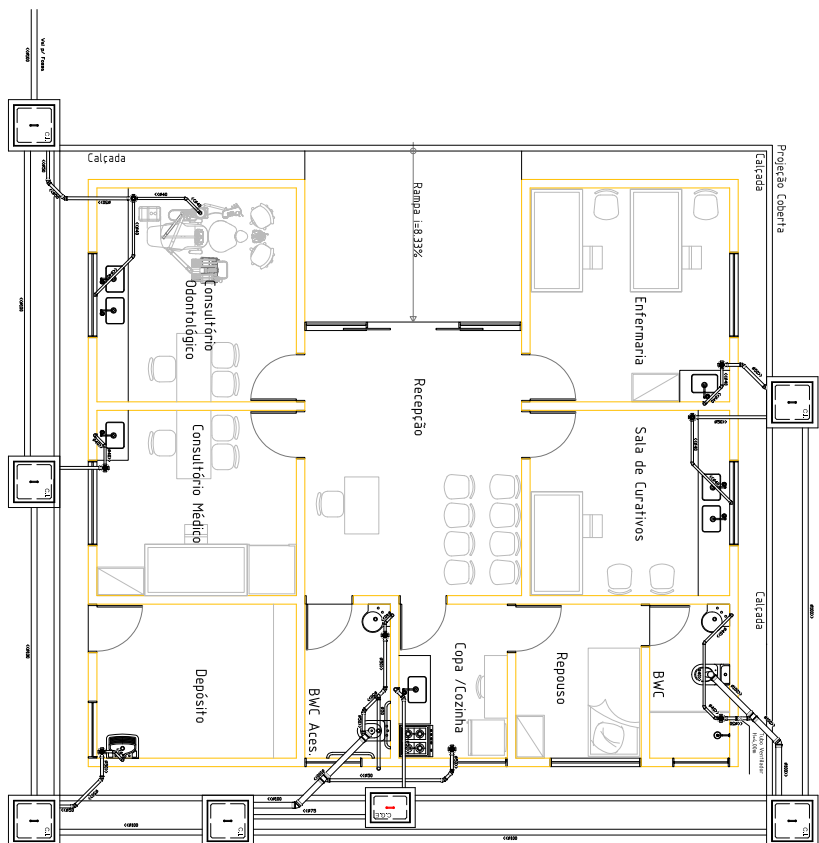

Planta Baixa - Sanitário
ESCALA 1/75

FOLHA		01/02		Projeto		Cidade Madura-Posto Médico-Sanitário	
PROJETO		PROPRIETÁRIO		ENDERECO		Companhia Estadual de Habitação Popular	
RESPONSÁVEL		INSC. PUP		RUBRICA		Responsável	
DESENHO	DATA	RESPONSÁVEL	INSC. PUP	RUBRICA	RESPONSÁVEL	INSC. PUP	RUBRICA
COPIA	DATA	RESPONSÁVEL	INSC. PUP	RUBRICA	RESPONSÁVEL	INSC. PUP	RUBRICA
VISTO	DATA	RESPONSÁVEL	INSC. PUP	RUBRICA	RESPONSÁVEL	INSC. PUP	RUBRICA
ESCALA		DESENHO		QUADRO DE ÁREAS		Área Construída: 117,42m²	
1/75		Planta Baixa Sanitário				Área de Cobertura: 14,90m²	
						ÁREA	
						ÁREA	




CHPPRC202501303V01







CHPPRC2020501303V01

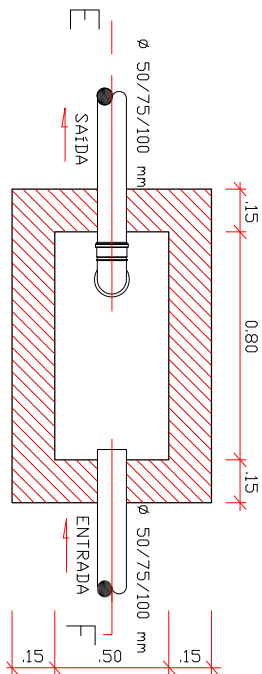

PLANTA BAIXA

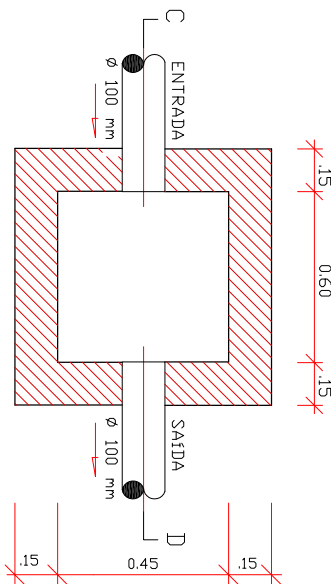


PLANTA BAIXA
(DIMENSÕES MÍNIMAS)

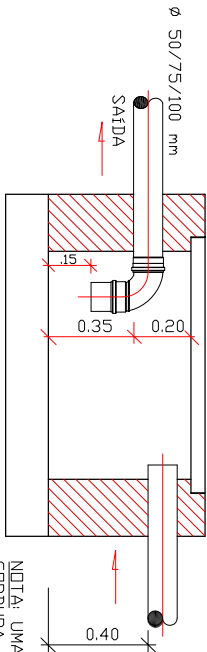

CORTE E - F

NOTA: UMA CAIXA DE GORDURA ESPECIAL TEM DIMENSÕES DE 1,00 x 0,50 x 0,50 m (l x b x h).

CX. DE GORDURA
ESCALA 1/30

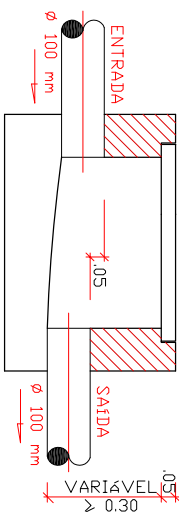

CORTE C - D

CAIXA DE INSPEÇÃO
ESCALA 1/30

FOLHA		PROJETO		Cidade Madura-Posto Médico-Sanitário	
02/02		PROPRIETÁRIO		Companhia Estadual de Habitação Popular	
CEHAP		ENDERECO		Cajazeiras-PB	
DESENHO	DATA	RESPONSÁVEL	INSC. PUP	RUBRICA	Responsável
COPIA	10/03	Julio Gonçalves			
VISTO					
ESCALA	DESENHO				
1/75	Det. Cx. Gordura				
	Det. Cx. Inspeção				
		QUADRO DE ÁREAS			
		Área Construída: 1174,2m²			
		Área de Cobertura: 14,90m²			
		ÁREA			
		ÁREA			

