


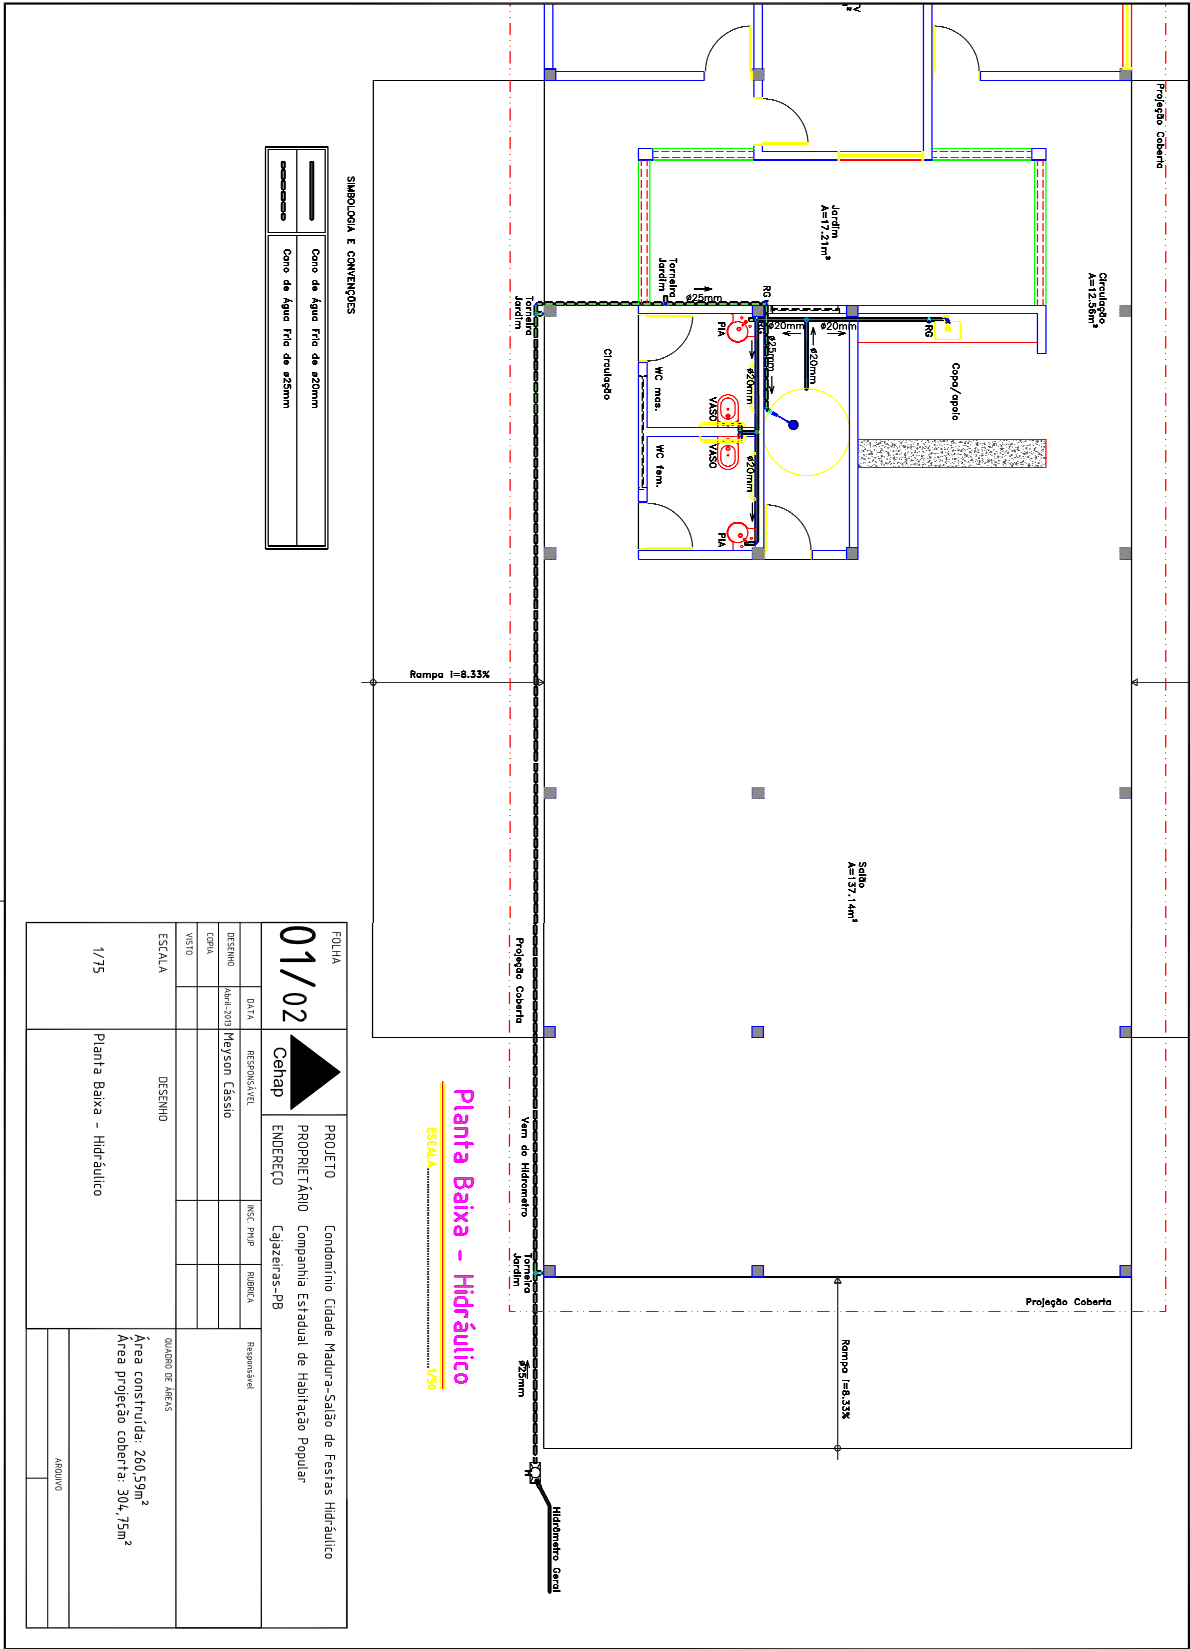


CHPPRC202501303V01






CHPPRC202501303V01

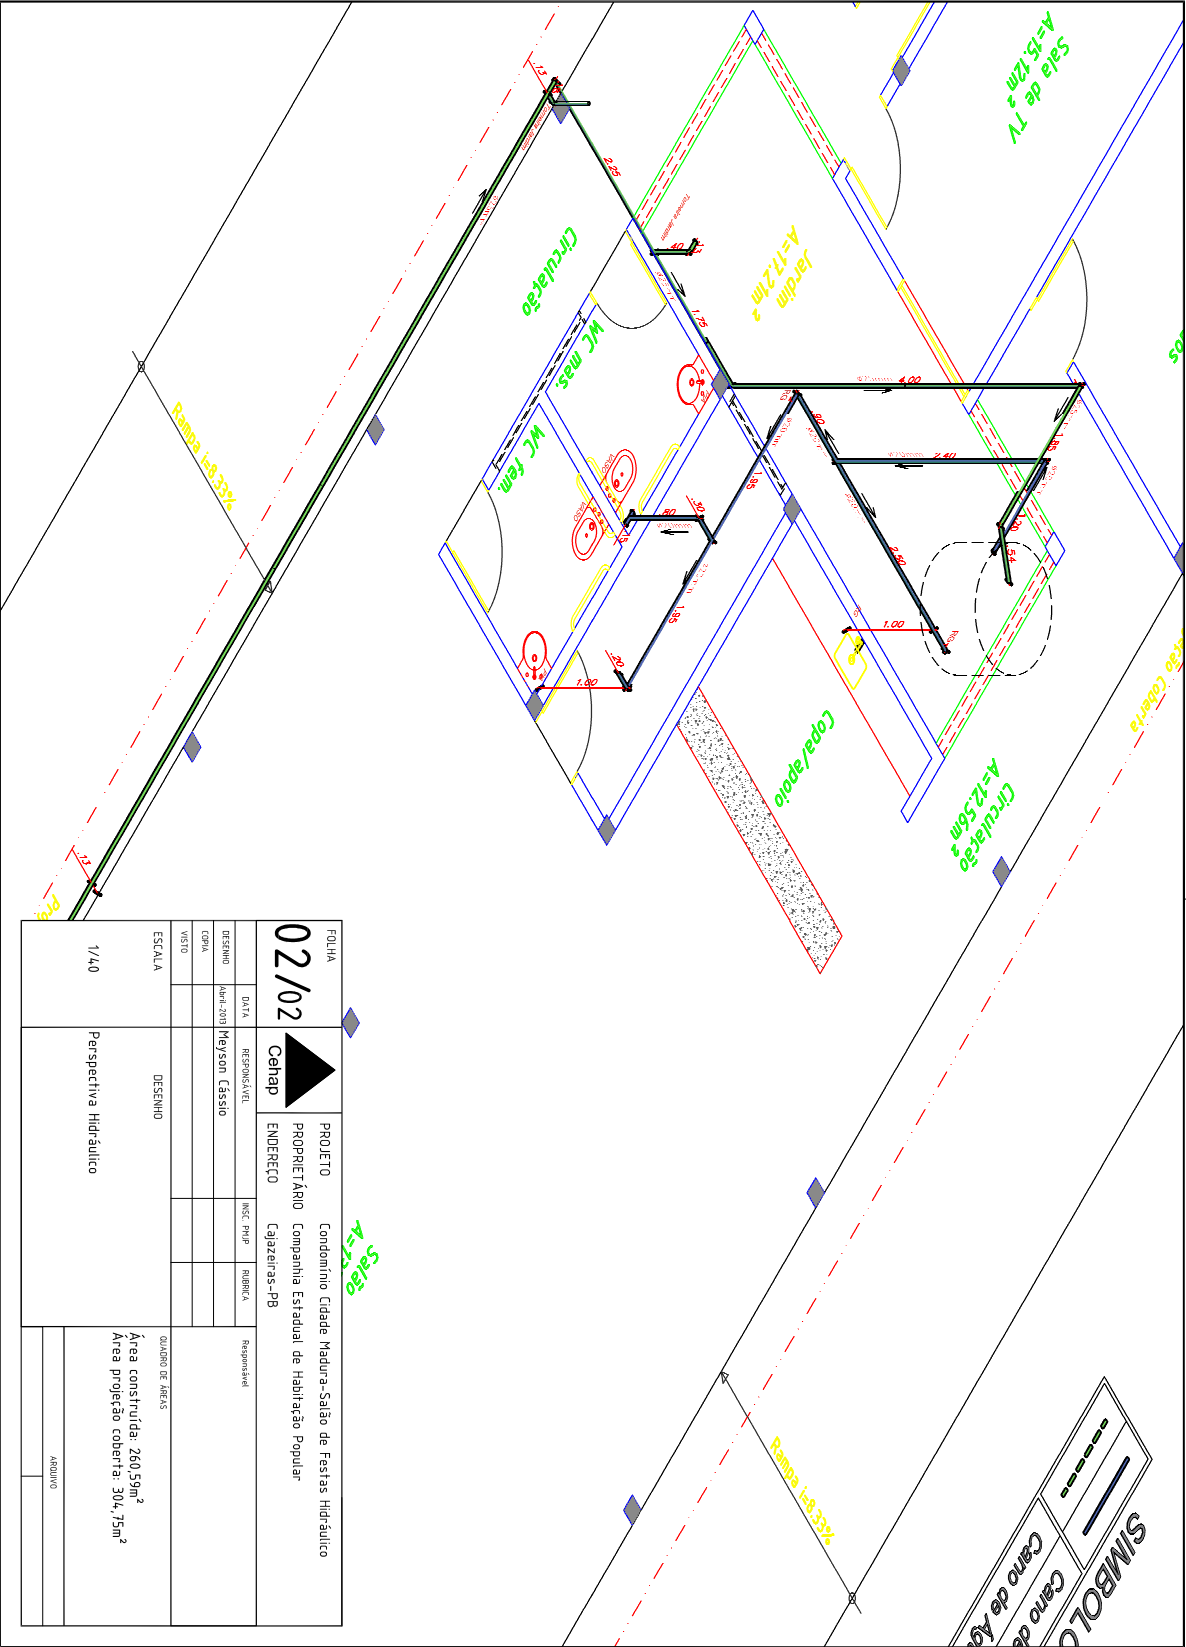

FOLHA		02/02		PROJETO		Condomínio Cidade Madura-Sala de Festas Hidráulico	
CEHAP		RESPONSÁVEL		PROPRIETÁRIO		Companhia Estradal de Habitação Popular	
DATA		Meyson Cássio		ENDERECO		Cajazeiras-PB	
DESENHO		MAYSON CASSIO		INSC. PIMP		RUBRICA	
VISTO		DESENHO		RESPONSÁVEL		QUANTO DE ÁREAS	
ESCALA		1/4.0		Perspectiva Hidráulico		Área construída: 260,59m²	
						Área projeção coberta: 306,75m²	
						ARQUIVO	





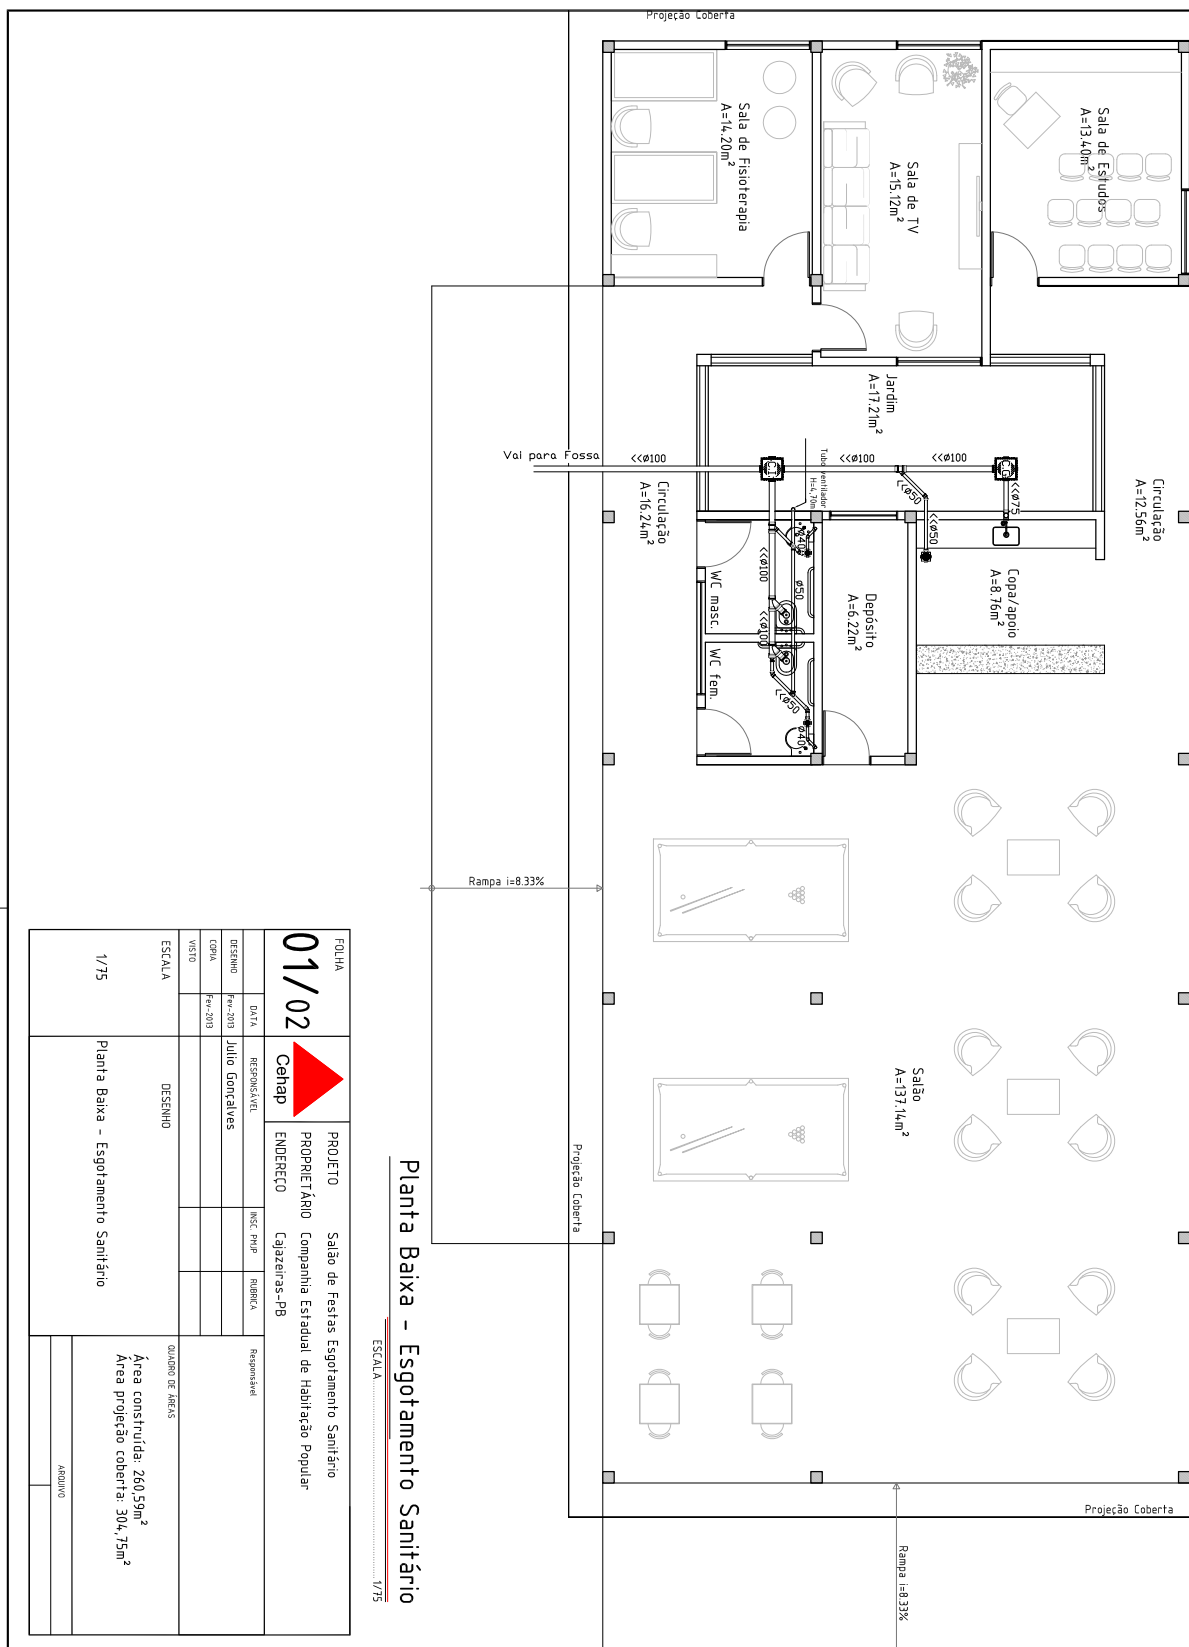




CHPPRC202501303V01

PLANTA BAIXA

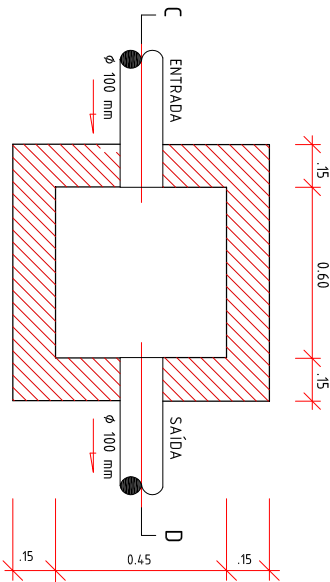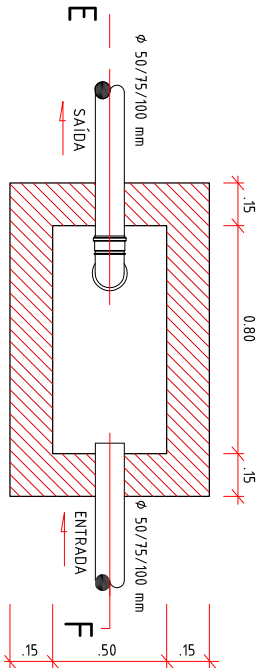

PLANTA BAIXA (DIMENSÕES MÍNIMAS)

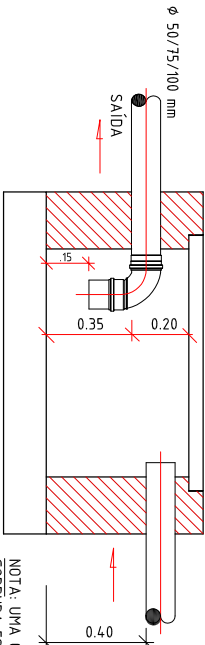


CORTE E - F

CX. DE GORDURA

ESCALA 1/30

CORTE C - D

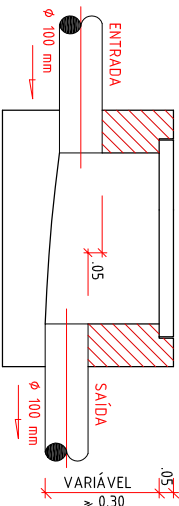

CAIXA DE INSPEÇÃO

ESCALA 1/30

FOLHA		PROJETO		Saão de Festas Esportivo Sanitário	
02/02		PROPRIETÁRIO		Companhia Estadual de Habitação Popular	
CEHAP		ENDERÇO		Cajazeiras-PB	
DESENHO	DATA	RESPONSÁVEL	INSC. PIMP	RUBRICA	Responsável
CORTA	FEV-2003	Julio Goncalves			
VISTO	FEV-2003				
ESCALA		DESENHO		QUANTO DE ÁREAS	
1/30		Caixa de Gordura		Área construída: 260,59m²	
		Caixa de Inspeção		Área projeção coberta: 304,75m²	
				ARQUIVO	

