


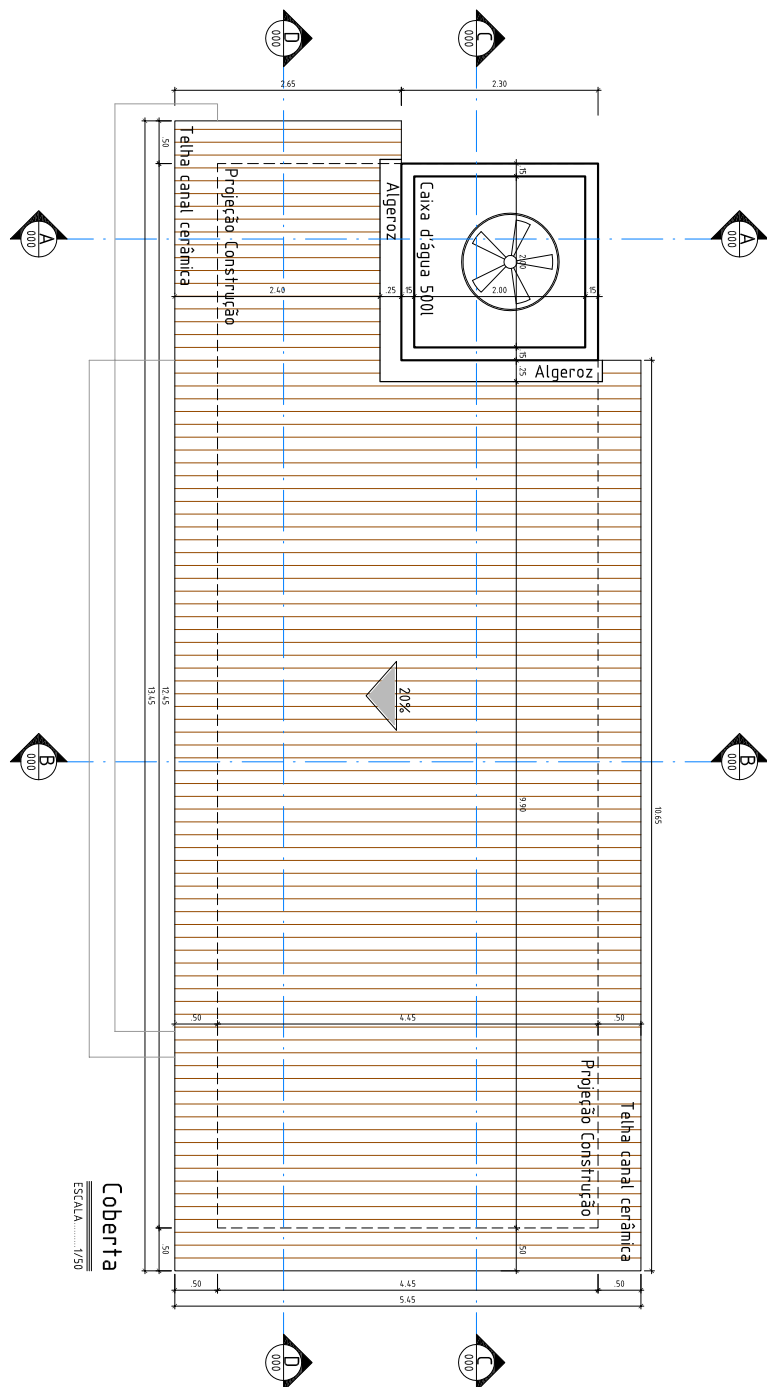

CHPPRC202501303V01




FOLHA		PROJETO		Cidade Madua -Gurta e Administração-Arquitetônico	
01/06		PROPRIETÁRIO		Companhia Estadual de Habitação Popular	
Cenap		ENDEREÇO		Cajazeiras-PB	
DATA		RESPONSÁVEL		Responsável	
DESENHO	Julho-2010	Julio Onckwey/ Renato Nóbil	INSC. PROP.	RUBRICA	
CÓPIA					
VISTO					
ESCALA		DESCRIÇÃO		QUANTO DE ÁREAS	
1/50		Cobertura		Área contrução: 51,50m² Área Cobertura: 70,75m²	
				ARQUIVO	



Assinado com senha por [CHP39313] [SENHA] JULIO GONÇALVES DA SILVEIRA em 11/06/2025 - 10:49hs.
Documento Nº: 7964352.65116879-9966 - consulta à autenticidade em
<https://pbdoc.pb.gov.br/sigaex/public/app/autenticar?n=7964352.65116879-9966>



CHPPRC202501303V01

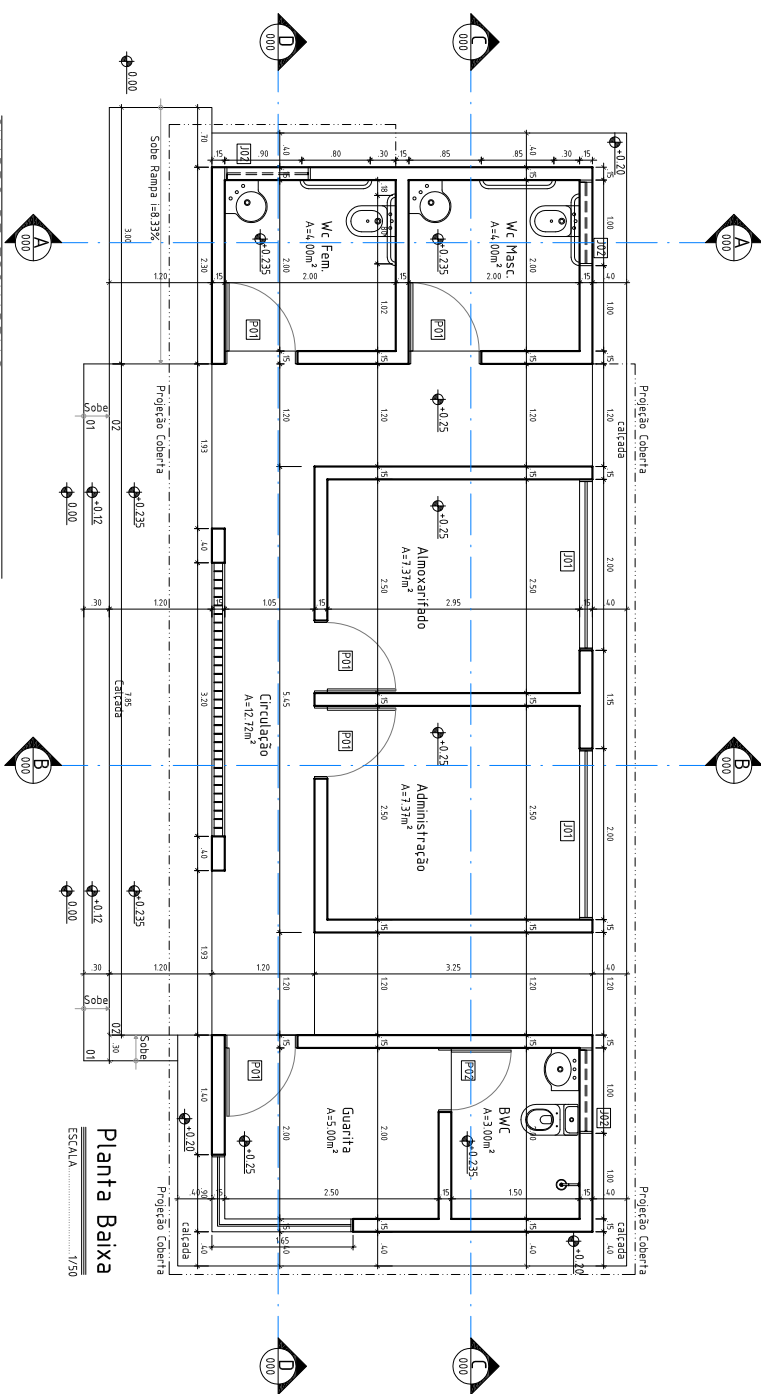

QUADRO DE ESQUADRIAS				
CODIGO	QTDE.	LARGURA	ALTURA	PEITORIL
P01	04	0,85	2,125	—
P02	01	0,75	2,125	—
J01	02	2,00	1,00	1,10
J02	03	1,00	0,30	1,80
E01	01	2,55	1,80	0,30

* medidas já acrescidas da espessura de forras

FOLHA		PROJETO		Cidade Madureira - Quinta e Administração-Arquitetônico	
02/06				PROPRIETÁRIO	
Cenap		ENDEREÇO		Cajazeiras-PB	
DATA	RESPONSÁVEL	INSC. PROP.		RUBRICA	
DESENHO	de 20/01	Juliano Pinheiro/ev/ Renato Nóbis			
CÓPIA					
VEIO					
ESCALA	DESENHO		QUANTO DE ÁREAS		
1/50	Planta Baixa		Área construção: 51.50m ² Área Coberta: 70.75m ²		
			ARQUIVO		




Assinado com senha por [CHP39313] [SENHA] JULIO GONÇALVES DA SILVEIRA em 11/06/2025 - 10:49hs.


Documento Nº: 7964352.65116879-9966 - consulta à autenticidade em <https://pbdoc.pb.gov.br/sigaex/public/app/autenticar?n=7964352.65116879-9966>



CHPPRC202501303V01

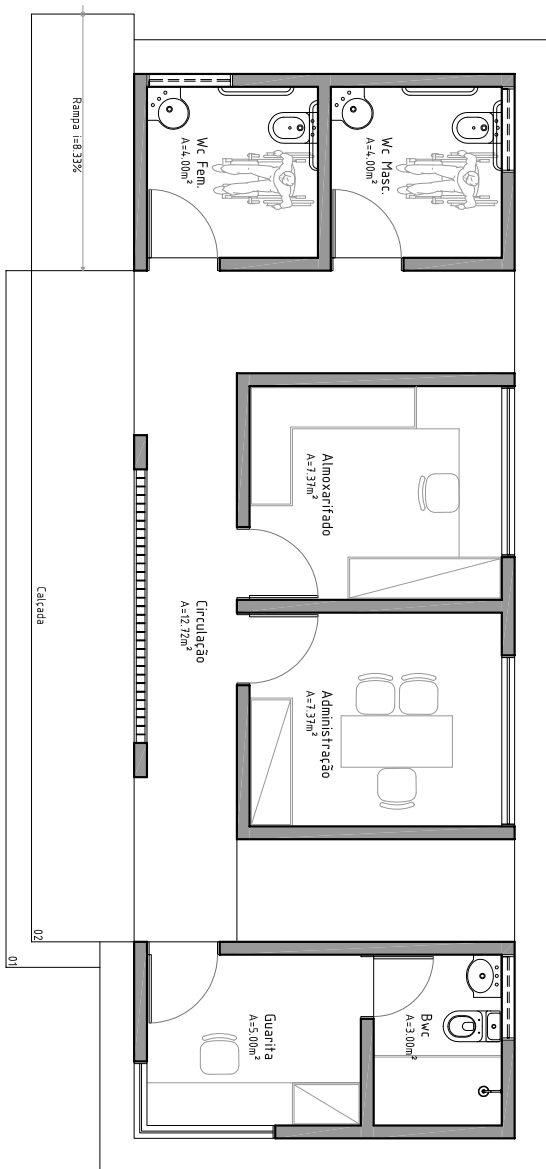

Planta Baixa Layout
ESCALA 1/50

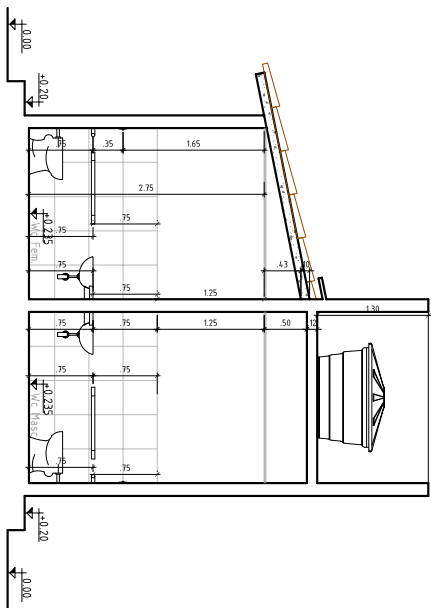



Corte AA
ESCALA 1/50

FOLHA		03/06		Projeto	
		Cehap		Cidade Madura-Guarita e Administração-Arquitetônico	
		RESPONSÁVEL		PROPRIETÁRIO	
		ENDERECO		Companhia Estadual de Habitação Popular	
		INSC. P/P		Cajazeiras-PB	
		RUBRICA		Responsável	
DESENHO		DATA		RESPONSÁVEL	
COPIA		Data: 2015		Projeto: Guaxupé / Rampa: 10m	
VISTO					
ESCALA		DESENHO		QUANTO DE ÁREAS	
1/50		Planta Baixa - Layout		Área construída: 51,50m²	
Corte AA				Área Coberta: 70,75m²	
				ARQUIVO	





CHPPRC202501303V01

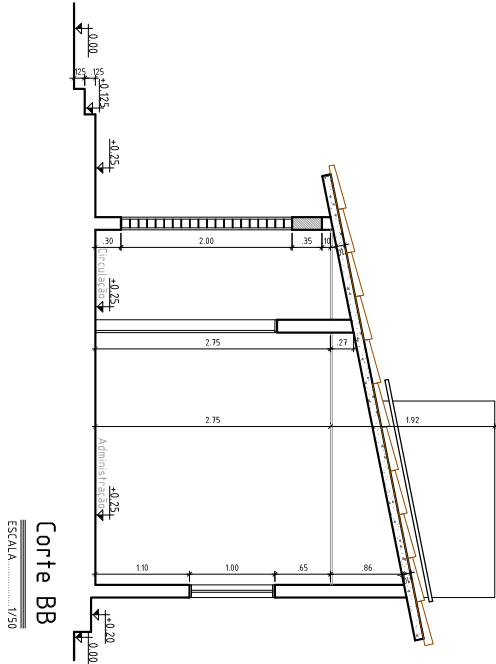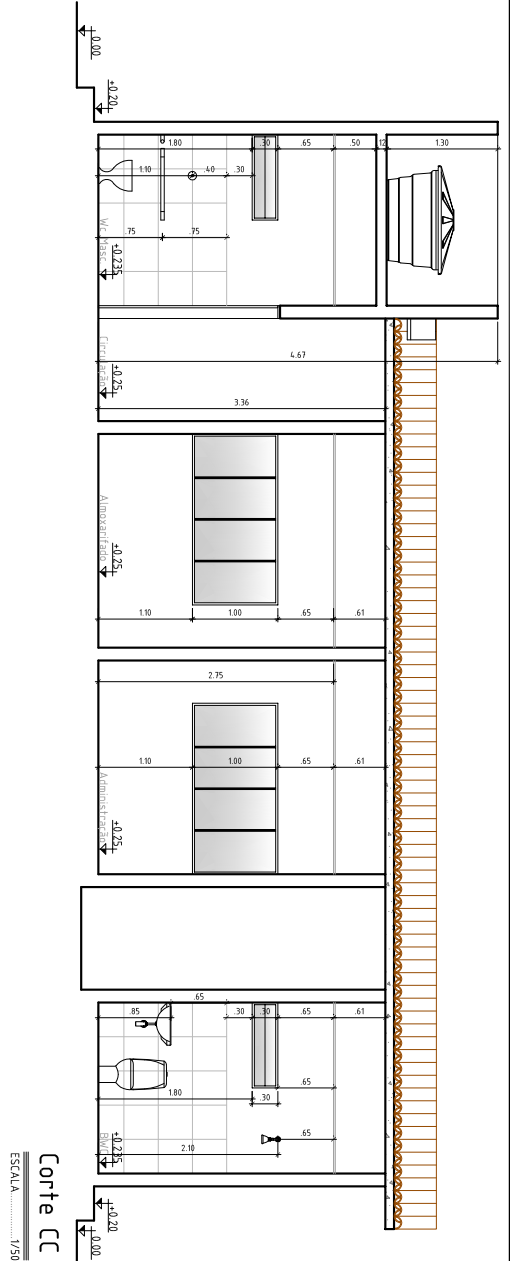


FOLHA		04/06		Projeto		Cidade Madura-Guarta e Administração-Arquitetônico	
PROJETO		PROPRIETÁRIO		ENDERECO		Cajazeiras-PB	
RESPONSÁVEL		INSC. PPA		RUBRICA		Responsável	
DESENHO		DATA		RESPONSÁVEL		RESPONSÁVEL	
COPIA		RUBRICA		RESPONSÁVEL		RESPONSÁVEL	
VISTO		RUBRICA		RESPONSÁVEL		RESPONSÁVEL	
ESCALA		RUBRICA		RESPONSÁVEL		RESPONSÁVEL	
1/50		Corte BB		Corte CC		Área construída: 51,50m²	
Área Coberta: 70,75m²		Área Coberta: 70,75m²		Área Coberta: 70,75m²		Área Coberta: 70,75m²	
Área Coberta: 70,75m²		Área Coberta: 70,75m²		Área Coberta: 70,75m²		Área Coberta: 70,75m²	
Área Coberta: 70,75m²		Área Coberta: 70,75m²		Área Coberta: 70,75m²		Área Coberta: 70,75m²	





CHPPRC202501303V01

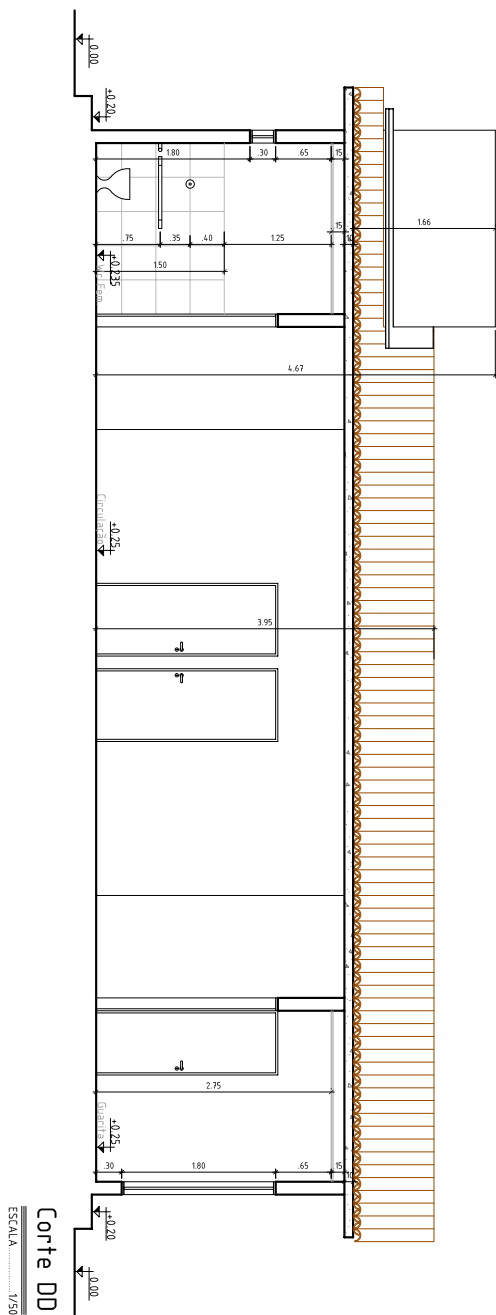


FOLHA		PROJETO		Cidade Madureira - Quinta e Administração-Arquitetônico	
05/06				PROPRIETÁRIO	
Cenhap		ENDEREÇO		Cajazeiras-PB	
DATA	RESPONSÁVEL	Responsável			
DESENHO	Julho 2010	Julio Donckerley / Renato Nóbil			
CÓPIA			INSC. PROP.	RUBRICA	
VISTO					
ESCALA		QUANTO DE ÁREAS			
		Área construção: 51,50m ²			
		Área Cobertura: 70,75m ²			
1/50		Corte: 00		ARQUIVO	




Assinado com senha por [CHP39313] [SENHA] JULIO GONÇALVES DA SILVEIRA em 11/06/2025 - 10:49hs.
Documento Nº: 7964352.65116879-9966 - consulta à autenticidade em
<https://pbdoc.pb.gov.br/sigaex/public/app/autenticar?n=7964352.65116879-9966>



CHPPRC202501303V01

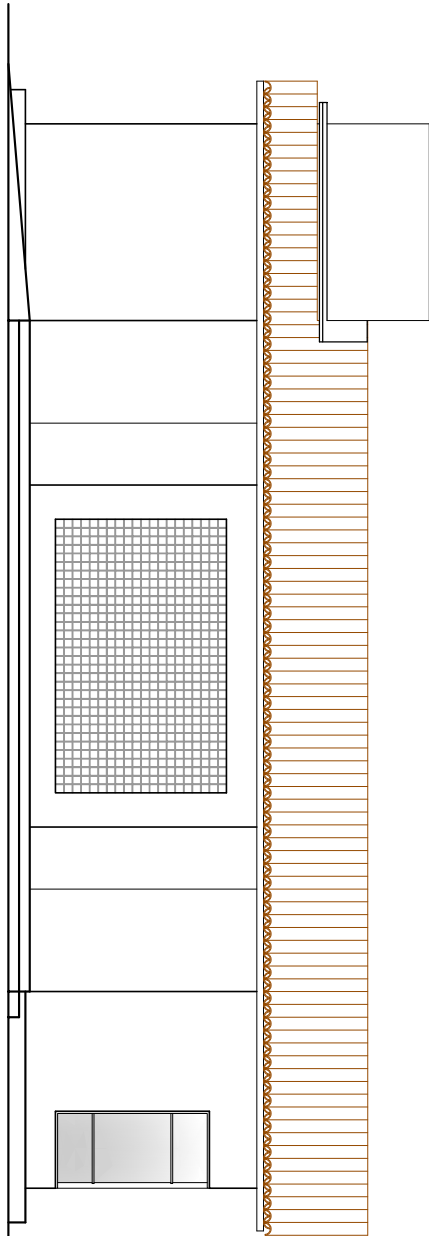

Fachada lateral esquerda
ESCALA 1/50

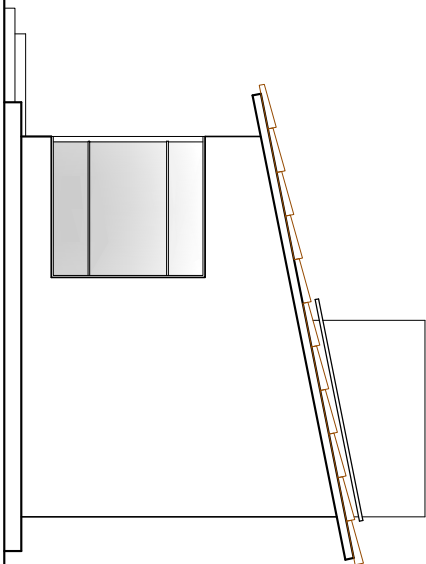

Fachada Frontal
ESCALA 1/50

FOLHA		06/06		Projeto		Cidade Madura-Guarta e Administração-Arquitetônico	
PROPRIETÁRIO		Companhia Estadual de Habitação Popular		ENDERECO		Cajazeiras-PB	
RESPONSÁVEL		CEHAP		INSC. PMP		RUBRICA	
DATA		Abril-2015		Projeto Executivo / Planta Final		Responsável	
DESENHO		CEHAP		VISTO		QUADRO DE ÁREAS	
ESCALA		1/50		FACHADA LATERAL ESQUERDA		Área construção: 51,50m²	
						Área Coberta: 70,75m²	
						ARQUIVO	

