


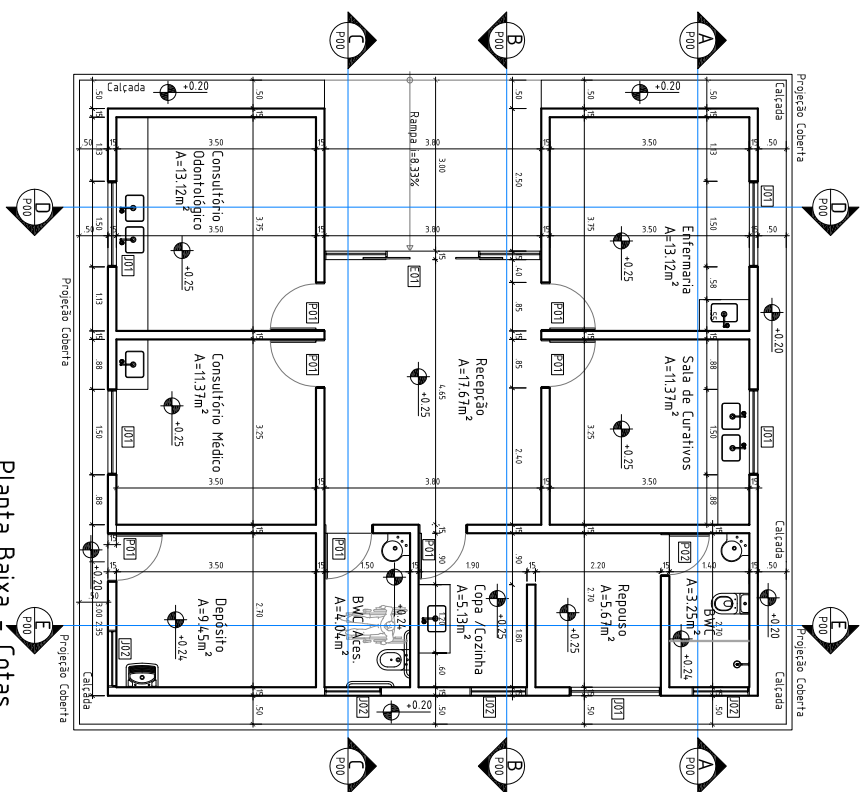


Planta Baixa - Cotas

ESCALA 1/75

QUADRO DE ESQUADRIAS				
CÓDIGO	QTE.	LARGURA	ALTURA	PETITOL
P01	07	0,85	2,30	—
P02	01	0,75	2,30	—
J01	05	1,50	1,30	1,00
J02	03	1,00	0,30	2,00
E01	01	3,80	2,30	—

* medidas já acrescidas da espessura de forras

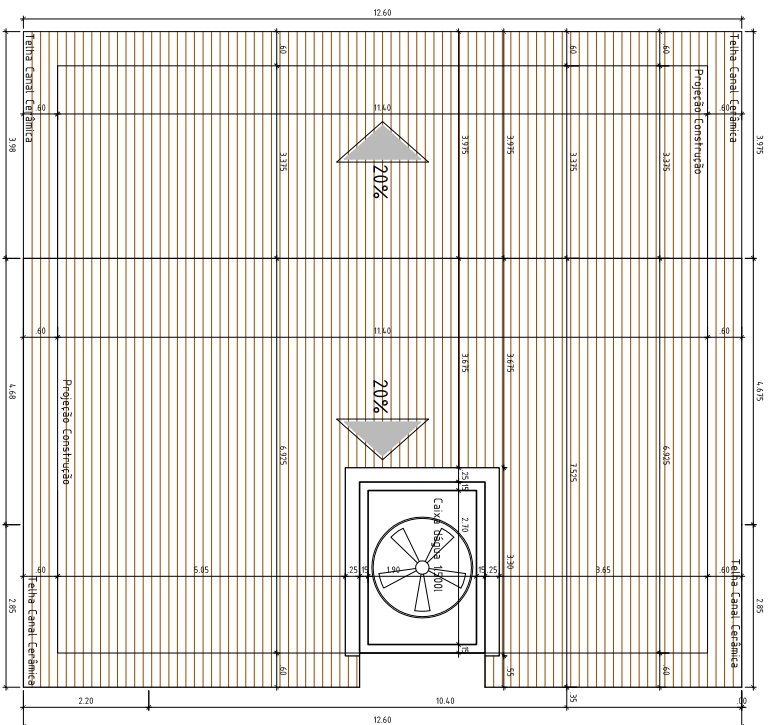

Cobera

ESCALA.....1/75

FOLHA		PROJETO	Cidade Madureira-Posto Médico-Arquitetônico
01/03		PROPRIETÁRIO	Companhia Estadual de Habitação Popular
Cenhap		ENDRETO	Cajazeiras-PB
DATADO	DATA	RESPONSÁVEL	RUBRICA
CEPDA	Abril-2010	Júlio Gonçalves	
VISTO			
ESCALA		DESENHO	
1/75		Cobertura Planta Baixa - Cortas	
		Área Construída 17,42m² Área de Cobertura 4,90m²	
ARQUIVO			




Assinado com senha por [CHP39313] [SENHA] JULIO GONÇALVES DA SILVEIRA em 11/06/2025 - 10:49hs.

Documento Nº: 7964352.65116846-62 - consulta à autenticidade em


<https://pbdoc.pb.gov.br/sigaex/public/app/autenticar?n=7964352.65116846-62>




CHPPRC202501303V01

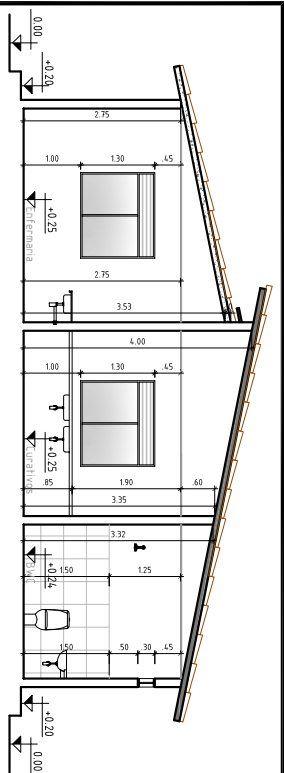


Corte AA
ESCALA 1/75

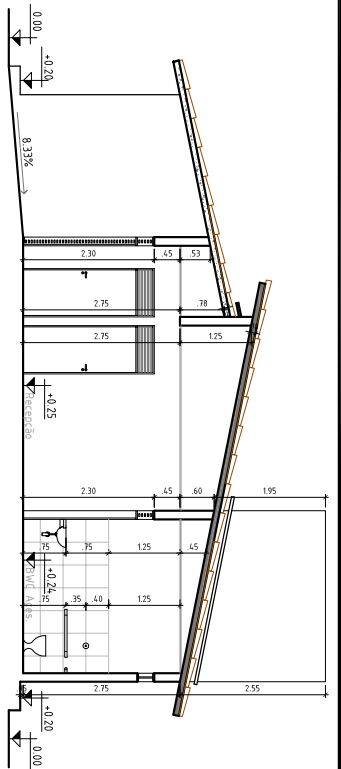

Corte CC
ESCALA 1/75

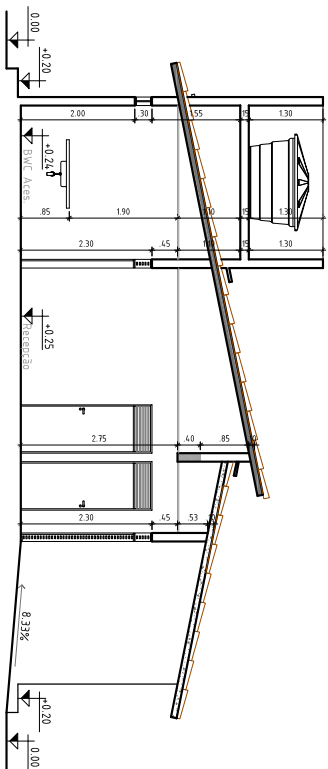

Corte BB
ESCALA 1/75

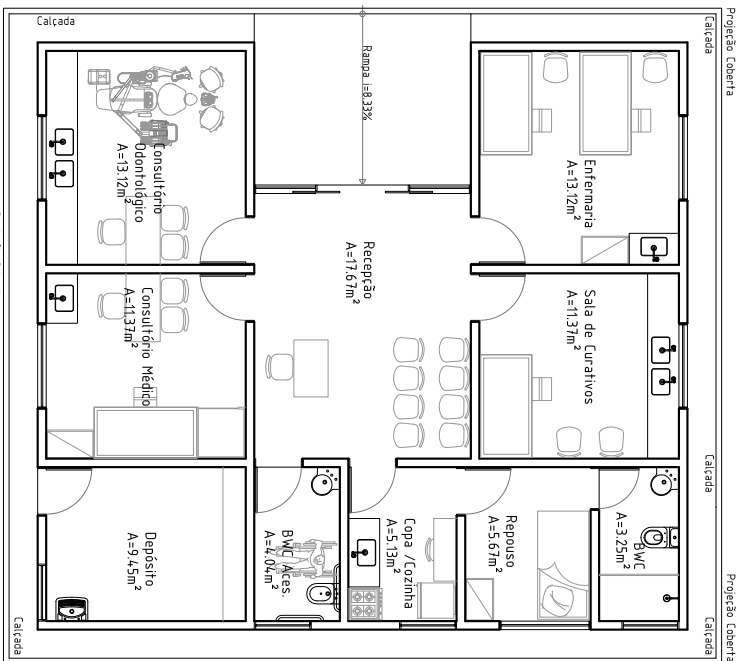


03
ESCALA 1/75
Planta Baixa - Layout

FOLHA		02/03				PROJETO		Cidade Madura-Posto Médico-Arquitetônico	
CEhAp		PROPRIETÁRIO		Companhia Estadual de Habitação Popular		ENDERECO		Cajazeiras-PB	
DESENHO		DATA	RESPONSÁVEL	INSC. PMP		RUBRICA		Responsável	
COPIA		Abert-2015	Julia Gonçalves						
VISTO									
ESCALA		DESENHO						QUADRO DE ÁREAS	
1/75		Corte AA						Área Construída:117,42m²	
		Corte BB						Área de Cobertura:14,90m²	
		Corte CC						ÁREA TOTAL	
		Planta Baixa - Layout						ÁREA TOTAL	
								ÁREA TOTAL	
								ÁREA TOTAL	
CHPPRC202501303V01

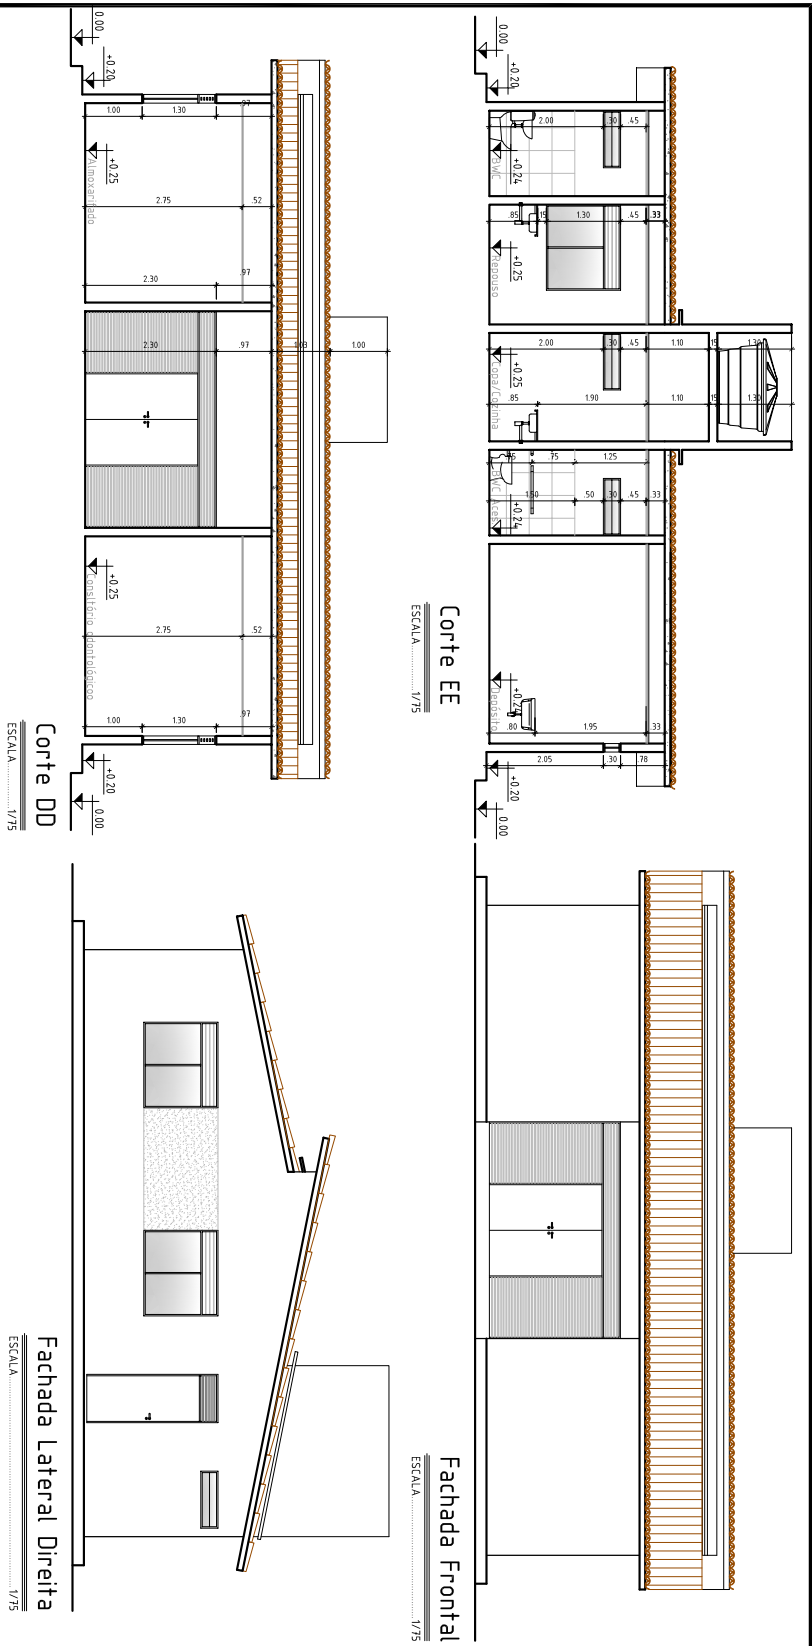

FOLHA			PROJETO		Cidade Madura-Posto Médico-Arquitetônico
03/03			PROPRIETÁRIO		Companhia Estadual de Habitação Popular
CEháp			ENDERECO		Cajazeiras-PB
	DATA	RESPONSÁVEL	INSC. PNP	RUBRICA	Responsável
DESENHO	16/02-2013	Júlia Gonçalves			
CEHAP					
WSTO					
ESCALA		QUADRO DE ÁREAS			
		Área Construída: 1174,2m²			
1/75		Área de Cobertura: 14,90m²			
		Corte DD			
		Corte EE			
		Fachada Frontal			
		Fachada Lateral Direita			
		ARQUIVO			

