


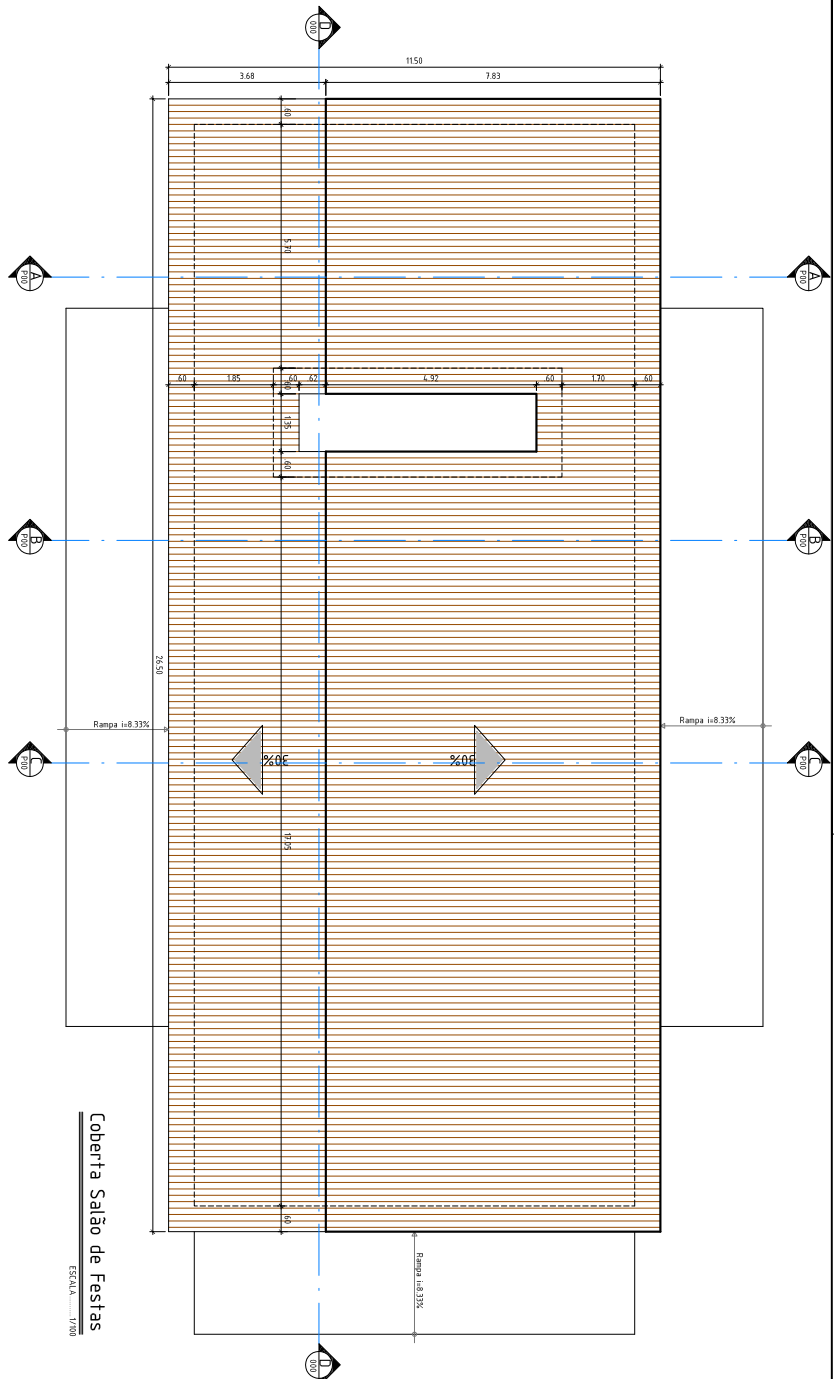

Coberta Salão de Festas


ESCALA 1/100

FOLHA		PROJETO		Condomínio Cidade Madureira-São de Festas	
01/05				PROPRIETÁRIO	
Cenap		ENDERECO		Companhia Estadual de Habitação Popular	
		Cajazeiras-PR			
DESENHO	DATA	RESPONSÁVEL	Responsável		
CEPNA	Abril-2010	Julio Gonçalves	REC. MPF	RUBRICA	
VERO		Rafaela Nabel			
ESCALA		DESENHO	QUANTO DE ÁREAS		
1/1000		Cobertura-Saõ de Festas		Área construída: 260,59m ² Área projeção coberta: 304,75m ²	
				ARQUIVO	



Assinado com senha por [CHP39313] [SENHA] JULIO GONÇALVES DA SILVEIRA em 11/06/2025 - 10:49hs.

Documento Nº: 7964352.65116798-866 - consulta à autenticidade em
<https://pbdoc.pb.gov.br/sigaex/public/app/autenticar?n=7964352.65116798-866>

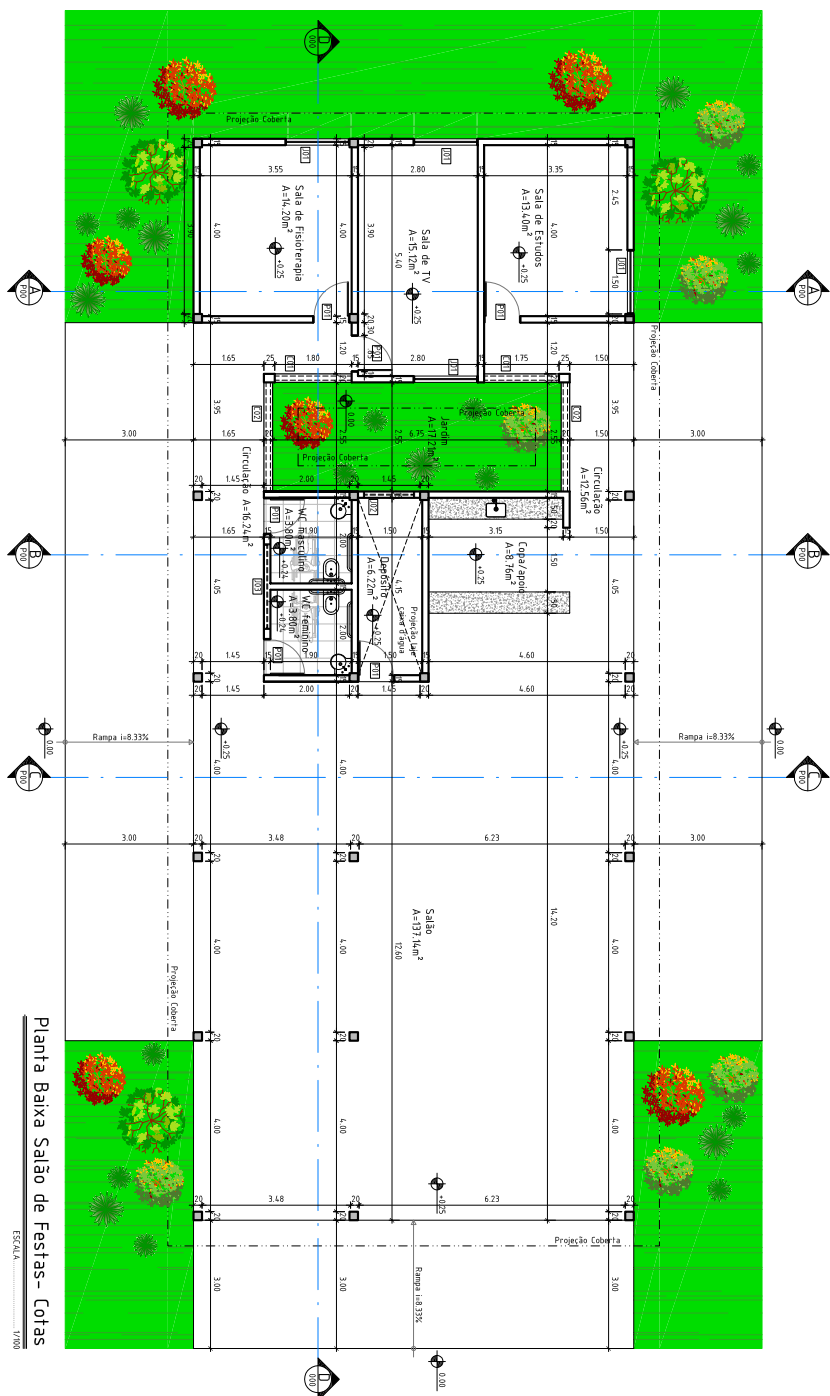

QUADRO DE ESQUADRIAS				
CÓDIGO	QTDE.	LARGURA	ALTURA	PETTORIL
P01	06	0.85	2.30	—
J01	04	1.50	1.30	1.00
J02	01	1.20	0.30	2.00
J03	01	2.00	0.30	2.00
C01	02	2.40	0.80	0.15
C02	02	1.80	0.80	0.15

* medidas já acrescidas da espessura de forras

FOLHA		PROJETO	Condomínio Cidade Madureira-Salão de Festas
02/05		PROPRIETÁRIO	Companhia Estadual de Habitação Popular
Ceaph		ENDEREÇO	Cajazeiras-PB
	DATA:	RESPONSÁVEL	Responsável
DESENHO	Abril-2016	Júlio Gonçalves	
CÓPIA	Abril-2018	Rafaela Mabel	
VISTO			
ESCALA		DESENHADO	QUADRO DE ÁREAS Área construída: 260,59m ² Área projeção coberta: 30,,75m ²
1/100		Planta Baixa Salão de Festas-Corais	
			ARQUIVO



Assinado com senha por [CHP39313] [SENHA] JULIO GONÇALVES DA SILVEIRA em 11/06/2025 - 10:49hs.

Documento Nº: 7964352.65116798-866 - consulta à autenticidade em
<https://pbdoc.pb.gov.br/sigaex/public/app/autenticar?n=7964352.65116798-866>



CHPPRC202501303V01







Planta Baixa Salão de Festas - Layout

ESCALA 1/100

FOLHA		PROJETO		RESPONSÁVEL	
03/05		Cehap		Julio Gonçalves	
DESENHO		PROPRIETÁRIO		Rafaela Mabel	
DATA		ENDEREÇO		Cajazeiras-PB	
COPIA		INSC. PIMP		RUBRICA	
VISTO		RESPONSÁVEL		ÁREA DE ÁREAS	
ESCALA		DESENHO		Área construída: 260,59m²	
1/100		Planta Baixa Salão de Festas-Layout		Área projeção coberta: 304,75m²	
				ARQUIVO	



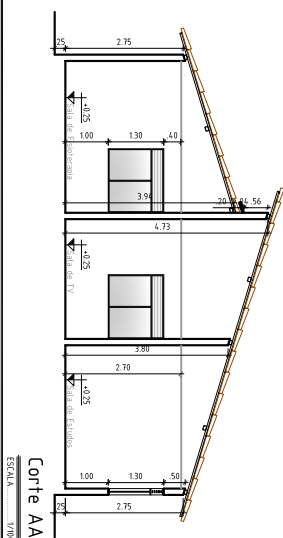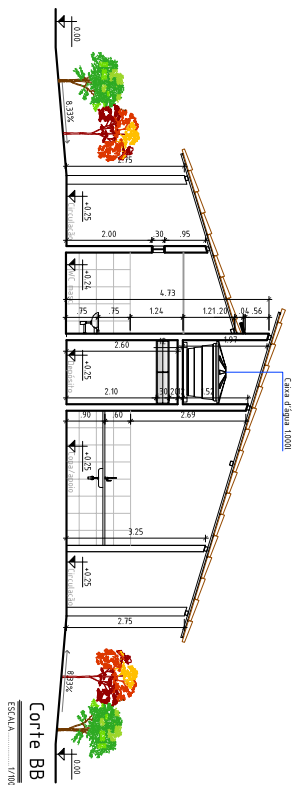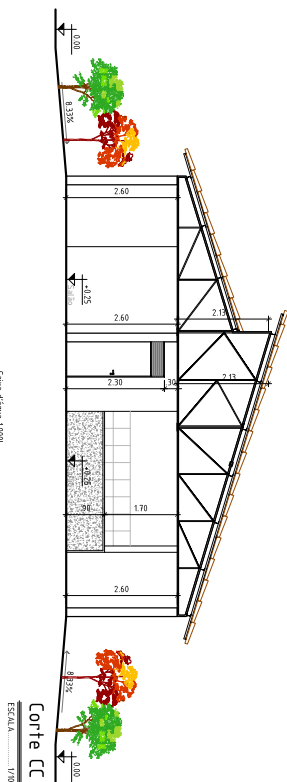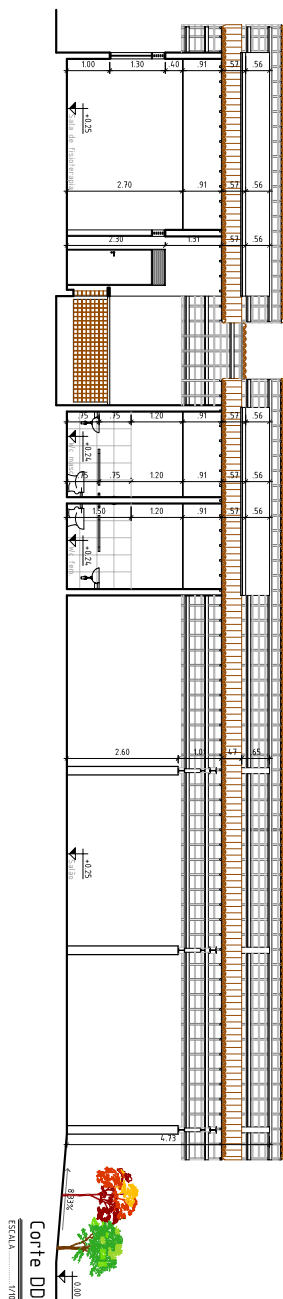


FOLHA		PROJETO		Condomínio Cidade Madureira-Salão de Festas	
04/05		PROPRIETÁRIO		Companhia Estadual de Habitação Popular	
		ENDEREÇO		Cajazeiras-PB	
RESPONSÁVEL		Responsável			
DESENHO	DATA			INSC. PROP.	INSCRIÇÃO
COPIA	ABR-2018	Julio Gonçalves			
VISTO	ABR-2018	Rafaela Mabel			
ESCALA	DESENHO		QUANTO DE ÁREAS		
1/100	Corte AA		Área construída: 260,59m ²		
	Corte BB		Área projeção coberta: 304,75m ²		
	Corte CC				
	Corte DD				
			ARQUIVO		




Assinado com senha por [CHP39313] [SENHA] JULIO GONÇALVES DA SILVEIRA em 11/06/2025 - 10:49hs.
Documento Nº: 7964352.65116798-866 - consulta à autenticidade em
<https://pbdoc.pb.gov.br/sigaex/public/app/autenticar?n=7964352.65116798-866>



CHPPRC202501303V01

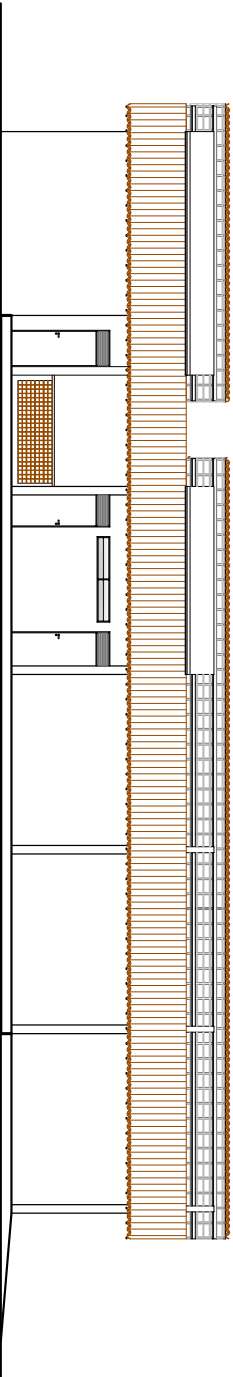

Fachada Lateral Esquerda
ESCALA 1/700

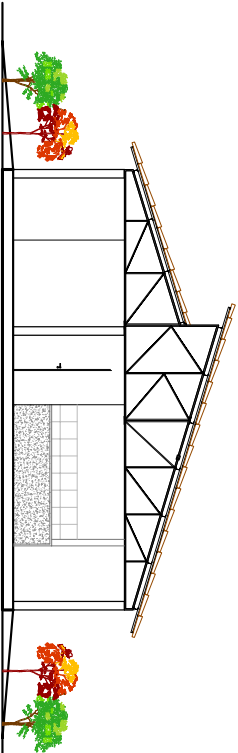

Fachada Frontal
ESCALA 1/700

FOLHA		05/05				PROJETO		Condomínio Cidade Madura-Salão de Festas	
		Cehap		ENDEREÇO		PROPRIETÁRIO		Companhia Estadual de Habitação Popular	
								Cajazeiras-PB	
DESENHO		DATA		RESPONSÁVEL		INSC. PIMP		RUBRICA	
CÓPIA		Abril-2003		Júlio Gonçalves					
VISTO		Abril-2003		Rafaela Mabel					
ESCALA				DESENHO					
1/100									