


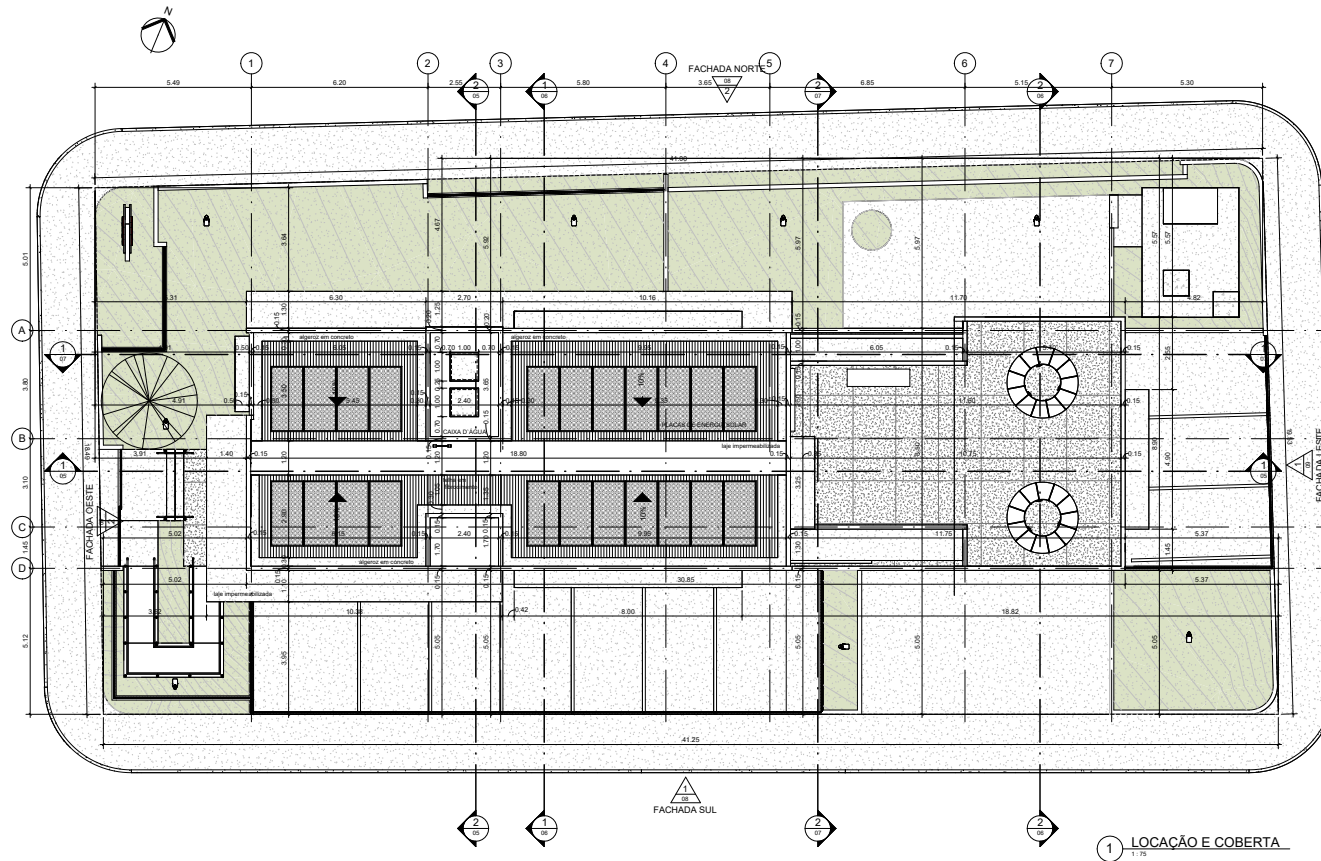


PROPRIETÁRIO
PROJETO
CONSTRUÇÃO

Folha: 01 /10	PROJETO ARQUITETÔNICO SEDE CEHAP-CG	
PROJETO: SEDE CEHAP-CG	LOCAL: AV. MARCHEL FLOREANO PEREIRA, S/N, MALVINS-CG	Responsável Técnico:  Bruno Gonçalves da Silva CRA 00000000000000000000
PROPRIETÁRIO: COMPANHIA ESTADUAL DE HABITAÇÃO POPULAR-CEHAP	DATA: 10/07/2025	Quadro de áreas
Escala: 1/75	Descrição: LOCAÇÃO E COBERTA	Área: 11,11 m²



CHPPRC202502064V01

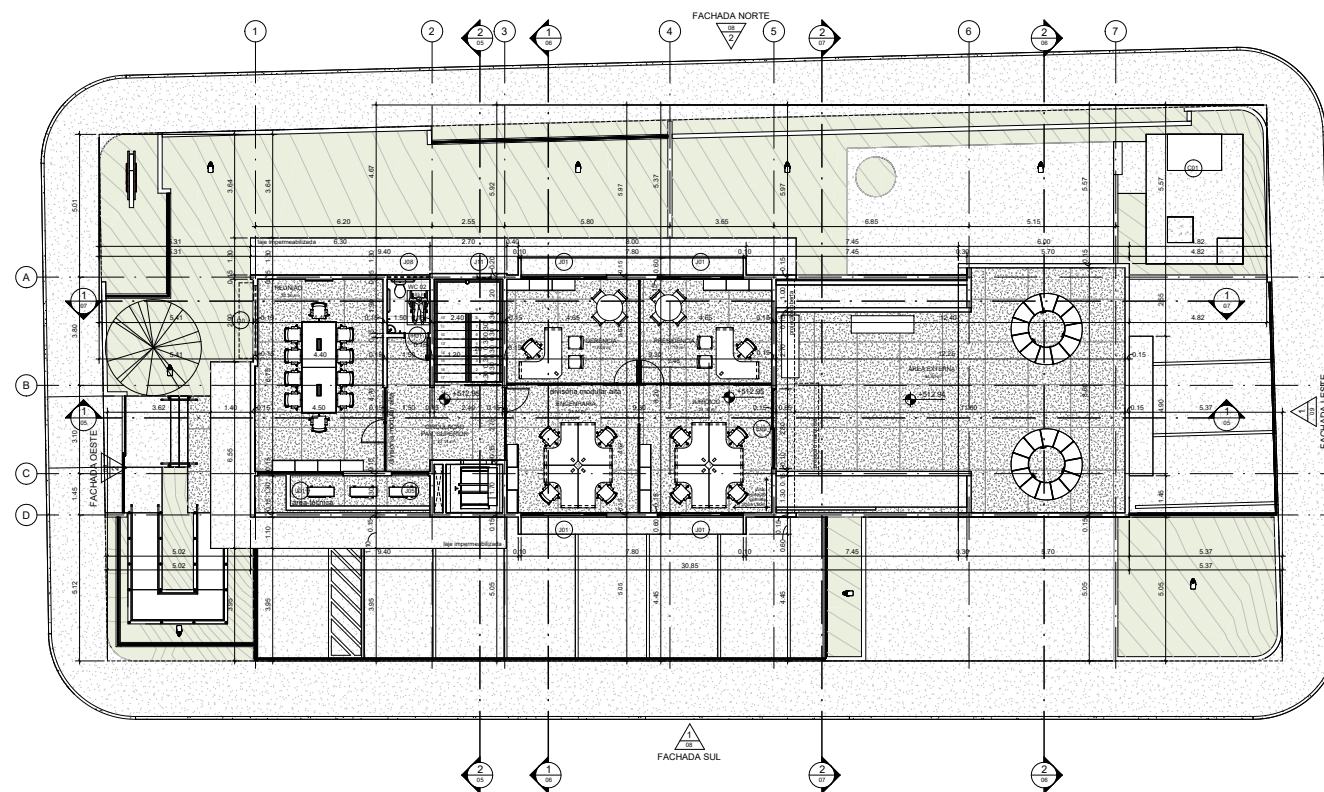

1 PLANTA BAIXA- NÍVEL 03
1:75

PROPRIETÁRIO
PROJETO
CONSTRUÇÃO

Folha: 02/10	PROJETO ARQUITETÔNICO SEDE CEHAP-CG	
PROJETO: SEDE CEHAP-CG	LOCAL: AV. MARCHEL FLOREANO PEREIRA, S/N, MALLINAS-CG	Responsável Técnico: Bruno Gonçalves da Silva CRA 00000000000000000000
PROPRIETÁRIO: COMPANHIA ESTADUAL DE HABITAÇÃO POPULAR- CEHAP	DATA: 18/07/2025	Quadro de áreas
Escala: 1/75	Descrição: PLANTA BAIXA- NÍVEL 03	NÍVEL 01: 100,00 m² NÍVEL 02: 100,00 m² NÍVEL 03: 100,00 m²




Assinado com senha por [CHP39313] [SENHA] JULIO GONÇALVES DA SILVEIRA em 20/08/2025 - 08:58hs.
Documento Nº: 8543822.70187001-8448 - consulta à autenticidade em <https://pbdoc.pb.gov.br/sigaex/public/app/autenticar?n=8543822.70187001-8448>



CHPPRC202502064V01

ÁREAS ÚTEIS AMBIENTES		
NIVEL 01	ARQUIVO	49,37 m²
NIVEL 01	DESCANSO MOTORISTAS	13,75 m²
NIVEL 01	COPA	13,75 m²
NIVEL 01	MINI AUDITÓRIO	44,75 m²
NIVEL 01	DML	2,24 m²
NIVEL 01	DEPOSITO	5,45 m²
NIVEL 01	CIRCULAÇÃO SUBSOLO	32,77 m²
NIVEL 01	GARAGEM	71,63 m²
NIVEL 02	CIRCULAÇÃO TERREO	31,84 m²
NIVEL 02	RECEPÇÃO	48,18 m²
NIVEL 02	WC 01	2,85 m²
NIVEL 02	WC MASCULINO	10,04 m²
NIVEL 02	WC FEMININO	10,04 m²
NIVEL 02	SOCIAL	62,53 m²
NIVEL 02	ADMINISTRATIVO	30,66 m²
NIVEL 03	REUNIAO	30,30 m²
NIVEL 03	CIRCULAÇÃO PAV. SUPERIOR	23,14 m²
NIVEL 03	WC 02	2,85 m²
NIVEL 03	GERÊNCIA	17,08 m²
NIVEL 03	PRESIDÊNCIA	17,10 m²
NIVEL 03	JURIDICO	21,10 m²
NIVEL 03	ENGENHARIA	21,14 m²
NIVEL 03	AREA EXTERNA	84,80 m²

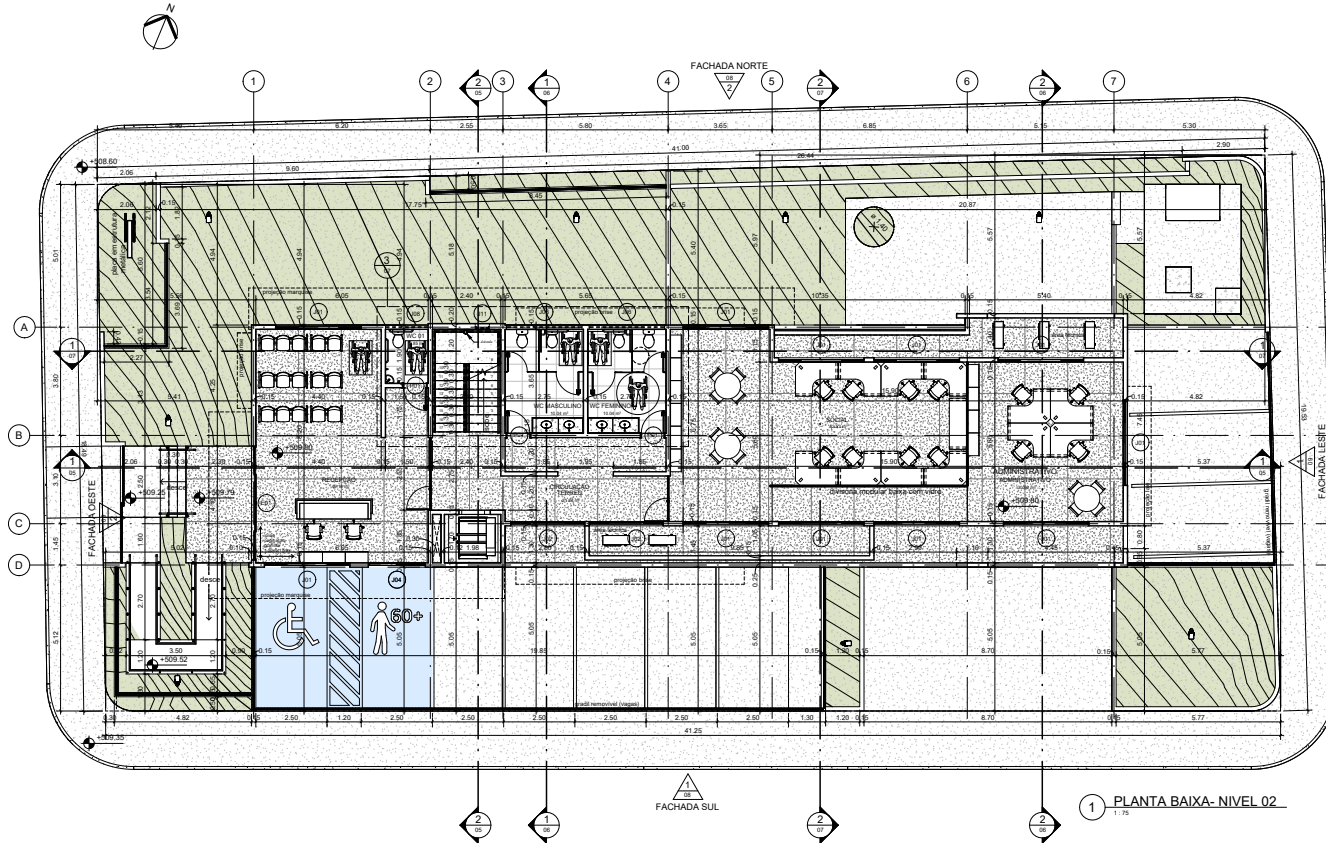

1 PLANTA BAIXA- NIVEL 02
1:75

QUADRO DE ESQUADRIAS- PORTAS				
TIPO	QUANTIDADE	LARGURA	ALTURA	DESCRIÇÃO
E01	4	0,00	2,45	ESQUADRIA CORREDIÇA EM ALUMÍNIO ANODIZADO PRETO COM APLICAÇÃO DE PELÍCULA DE CONTROLE SOLAR ESCURA COM PROTEÇÃO UV
E02	1	2,80	2,40	ESQUADRIA CORREDIÇA EM ALUMÍNIO ANODIZADO PRETO COM APLICAÇÃO DE PELÍCULA DE CONTROLE SOLAR ESCURA COM PROTEÇÃO UV
P01	8	0,86	2,13	PORTA EM MADEIRA NA COR BRANCA
P02	2	0,76	2,13	PORTA EM MADEIRA NA COR BRANCA


QUADRO DE ESQUADRIAS- JANELAS					
TIPO	QUANTIDADE	LARGURA	ALTURA	PEITORIL	DESCRIÇÃO
J01	16	3,00	1,35	1,10	JANELA CORREDIÇA EM ALUMÍNIO ANODIZADO PRETO COM APLICAÇÃO DE PELÍCULA DE CONTROLE SOLAR ESCURA COM PROTEÇÃO UV
J02	2	2,60	1,35	1,10	JANELA CORREDIÇA EM ALUMÍNIO ANODIZADO PRETO COM APLICAÇÃO DE PELÍCULA DE CONTROLE SOLAR ESCURA COM PROTEÇÃO UV
J03	1	3,00	1,20	1,10	JANELA CORREDIÇA EM ALUMÍNIO ANODIZADO PRETO COM APLICAÇÃO DE PELÍCULA DE CONTROLE SOLAR ESCURA COM PROTEÇÃO UV
J04	1	2,00	1,35	1,10	JANELA CORREDIÇA EM ALUMÍNIO ANODIZADO PRETO COM APLICAÇÃO DE PELÍCULA DE CONTROLE SOLAR ESCURA COM PROTEÇÃO UV
J05	1	1,30	1,20	1,20	JANELA CORREDIÇA EM ALUMÍNIO ANODIZADO PRETO COM APLICAÇÃO DE PELÍCULA DE CONTROLE SOLAR ESCURA COM PROTEÇÃO UV
J06	2	2,65	0,50	1,95	JANELA CORREDIÇA EM ALUMÍNIO ANODIZADO PRETO COM APLICAÇÃO DE PELÍCULA DE CONTROLE SOLAR ESCURA COM PROTEÇÃO UV
J07	3	2,65	0,50	1,80	JANELA CORREDIÇA EM ALUMÍNIO ANODIZADO PRETO COM APLICAÇÃO DE PELÍCULA DE CONTROLE SOLAR ESCURA COM PROTEÇÃO UV
J08	2	1,50	0,50	1,95	JANELA CORREDIÇA EM ALUMÍNIO ANODIZADO PRETO COM APLICAÇÃO DE PELÍCULA DE CONTROLE SOLAR ESCURA COM PROTEÇÃO UV
J09	1	1,00	0,50	1,80	JANELA CORREDIÇA EM ALUMÍNIO ANODIZADO PRETO COM APLICAÇÃO DE PELÍCULA DE CONTROLE SOLAR ESCURA COM PROTEÇÃO UV
J10	1	1,00	0,50	1,80	JANELA CORREDIÇA EM ALUMÍNIO ANODIZADO PRETO COM APLICAÇÃO DE PELÍCULA DE CONTROLE SOLAR ESCURA COM PROTEÇÃO UV

PROPRIETÁRIO
PROJETO
CONSTRUÇÃO

Folha: 03/10	PROJETO ARQUITETÔNICO SEDE CEHAP-CG	
PROJETO: SEDE CEHAP-CG	LOCAL: AV. MARCELO FLORIANO PEREIRA, S/N, MANGUEIRA - JOÃO PESSOA - PB	PROPRIETÁRIO: COMPANHIA ESTADUAL DE HABITAÇÃO POPULAR - CEHAP
Desenho: PLANTA BAIXA- NIVEL 02	Escala: 1:75	Quadro de áreas



CHPPRC202502064V01

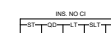

PROPRIETÁRIO

PROJETO


CONSTRUÇÃO





CONSTRUÇÃO



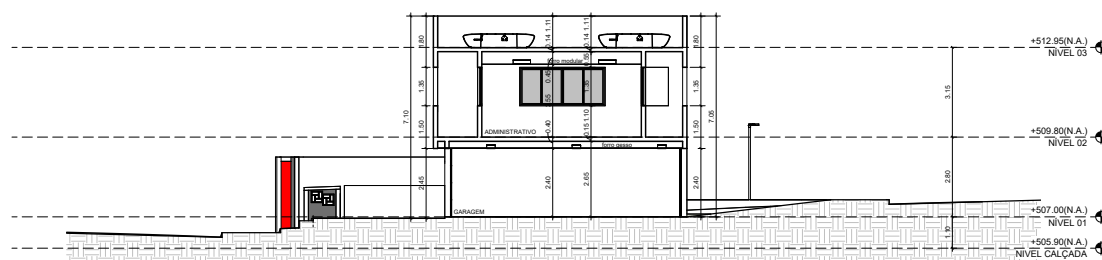


2 CORTE 04
1:75

Folha:	PROJETO ARQUITETÔNICO	
06/10	SEDE CEHAP- CG	
PROJETO:	SEDE CEHAP- CG	responsável técnico:
LOCAL:	AV MARICHAL FLORIANO PEIXOTO, S/N, MALVINAS- CG	 Bruno Oliveira Cavalcanti CREA 067133-2 Arquiteto
PROPRIETÁRIO:	COMPANHIA ESTADUAL DE HABITAÇÃO POPULAR- CEHAP	DATA: 10/07/25
Escala: 1/75 1/25 Corte 04	Desenho: CORTE 03 CORTE 04	




Assinado com senha por [CHP39313] [SENHA] JULIO GONÇALVES DA SILVEIRA em 20/08/2025 - 08:58hs.
Documento Nº: 8543822.70187001-8448 - consulta à autenticidade em <https://pbdoc.pb.gov.br/sigaex/public/app/autenticar?n=8543822.70187001-8448>

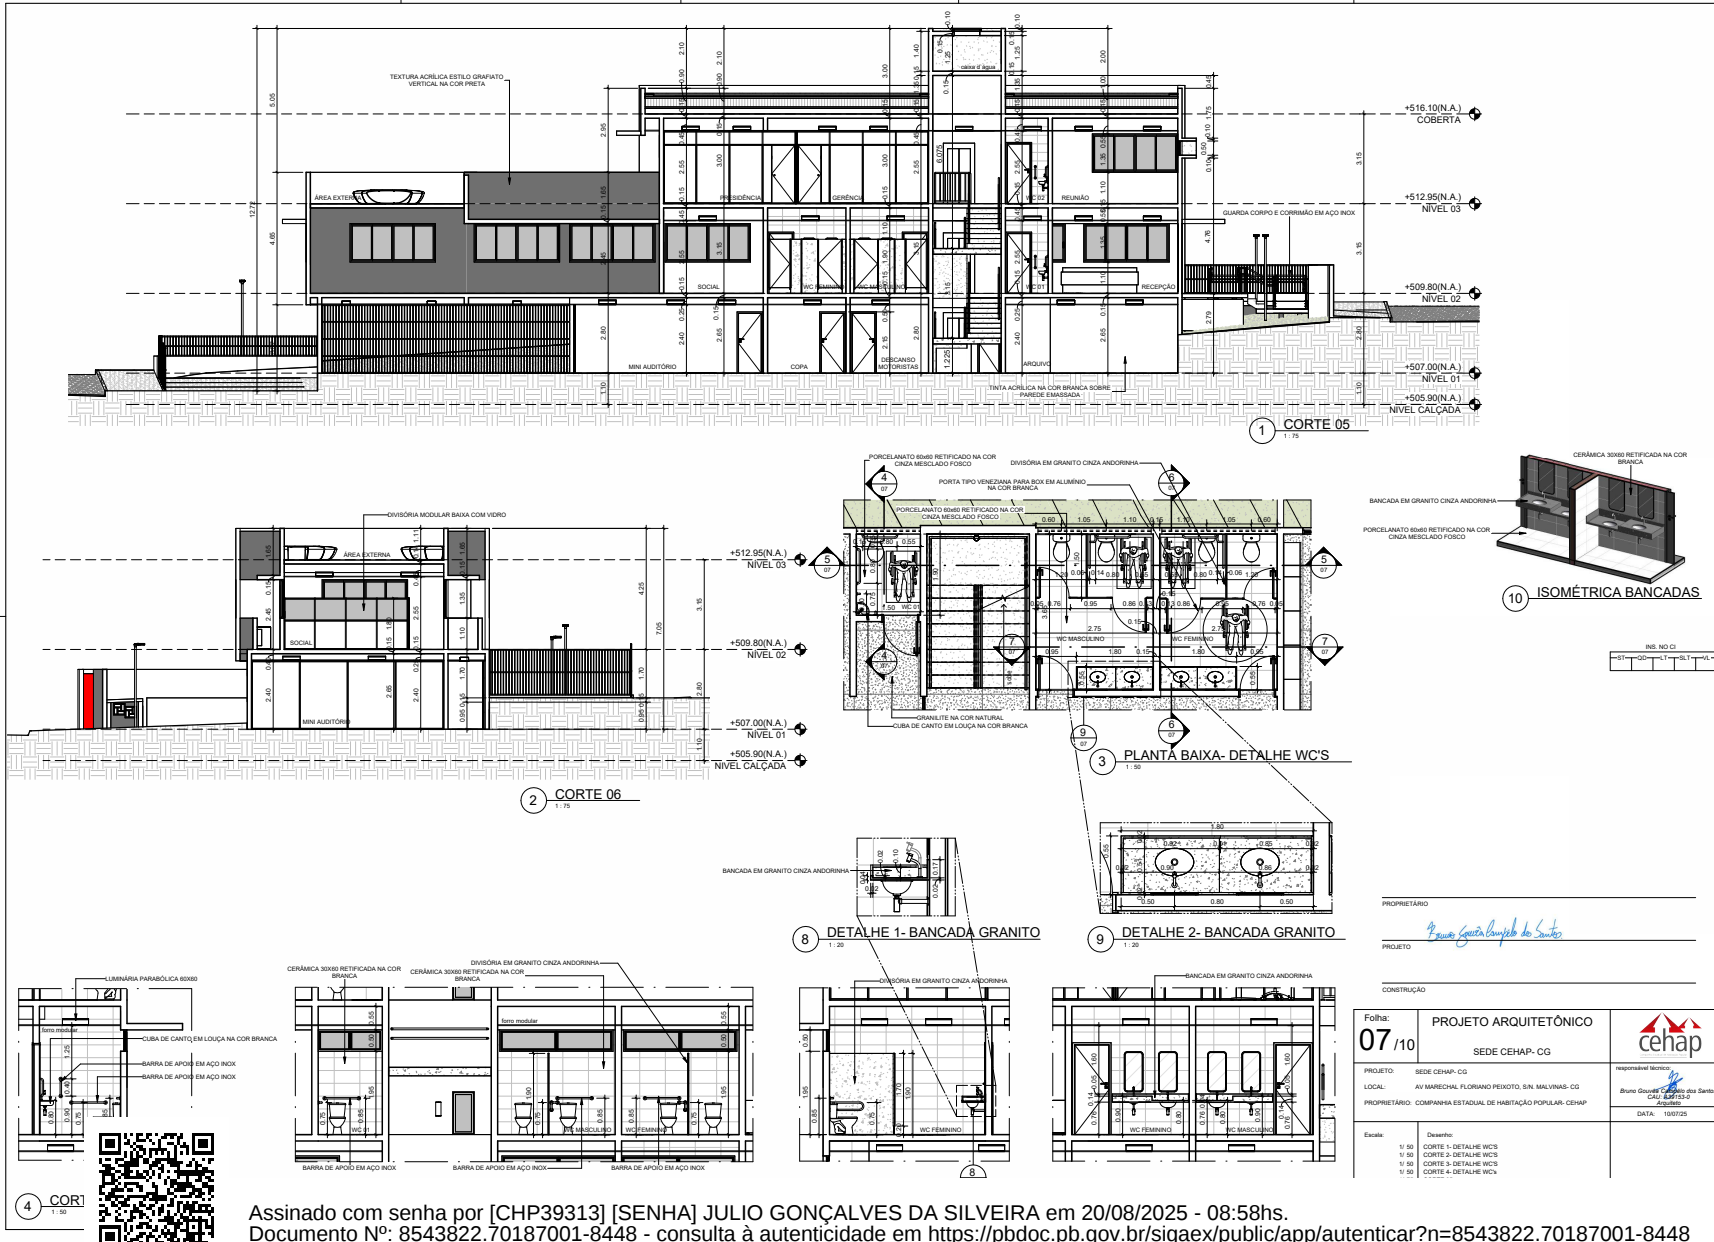


13/08/2025 11:17:18



CHPPRC202502064V01

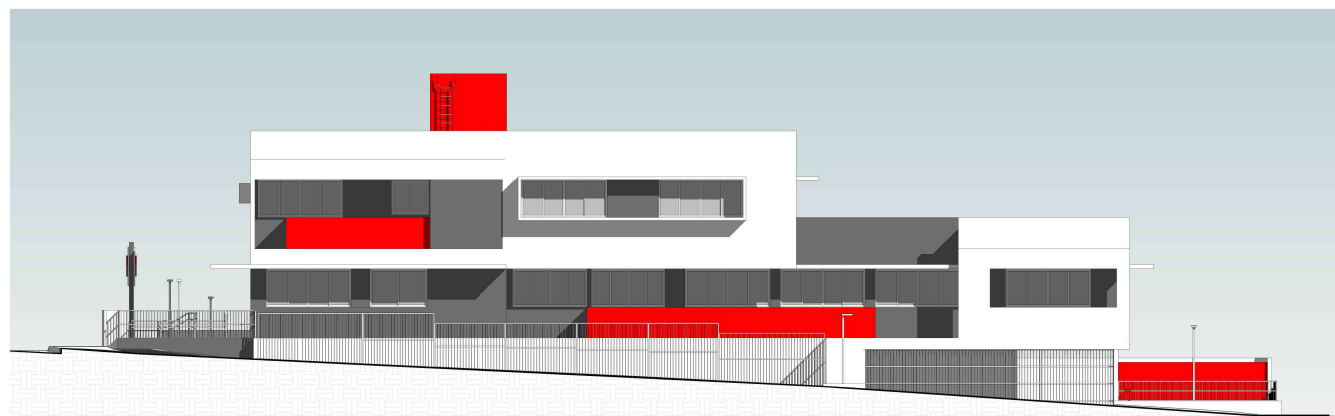

1 FACHADA SUL
1:75

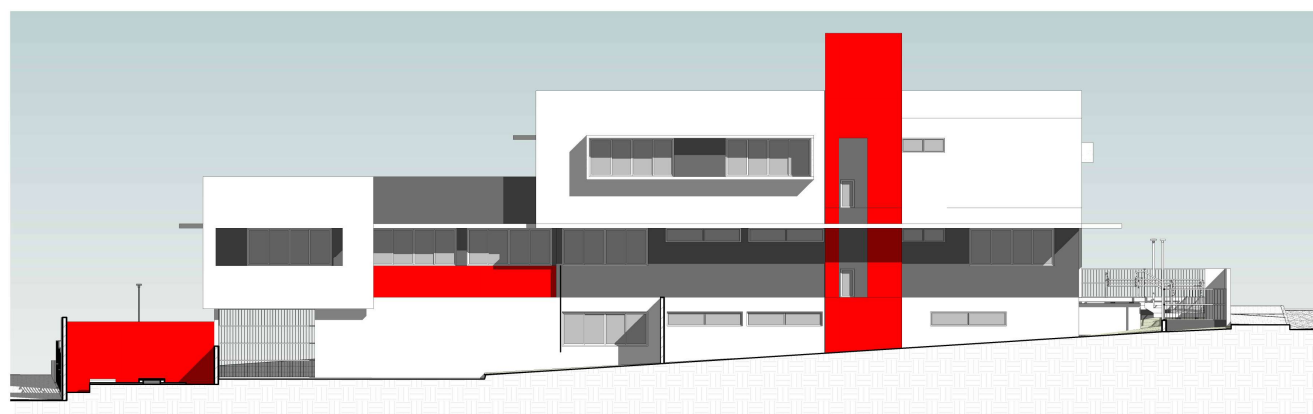

2 FACHADA NORTE
1:75

PROPRIETÁRIO
PROJETO
CONSTRUÇÃO


Folha: 08/10	PROJETO ARQUITETÔNICO SEDE CEHAP-CG	
PROJETO: SEDE CEHAP-CG	RESPONSÁVEL TÉCNICO: 	
LOCAL: AV. MARCELO FLORENTINO, S/N, MALVINAS - CG	PROPRIETÁRIO: COMPANHIA ESTADUAL DE HABITAÇÃO POPULAR - CEHAP	DATA: 10/07/2025
Escala: 1/75 1/75	Desenho: FACHADA NORTE FACHADA SUL	




Assinado com senha por [CHP39313] [SENHA] JULIO GONÇALVES DA SILVEIRA em 20/08/2025 - 08:58hs.
Documento Nº: 8543822.70187001-8448 - consulta à autenticidade em <https://pbdoc.pb.gov.br/sigaex/public/app/autenticar?n=8543822.70187001-8448>



CHPPRC202502064V01

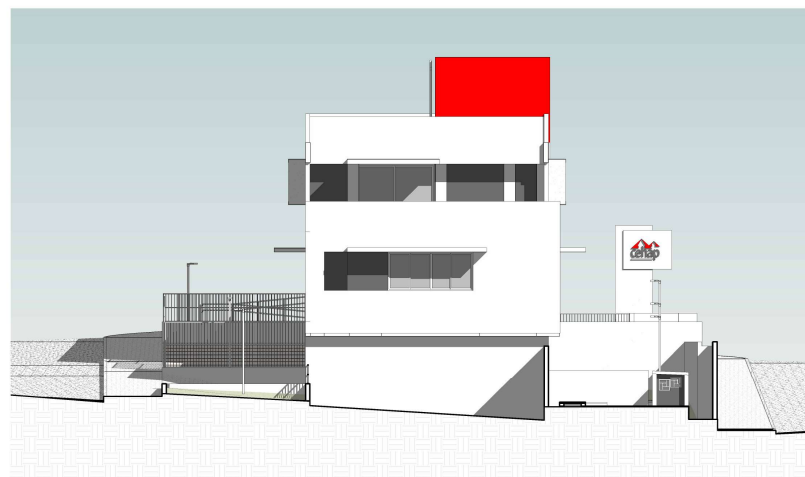

1 FACHADA LESTE
1:75

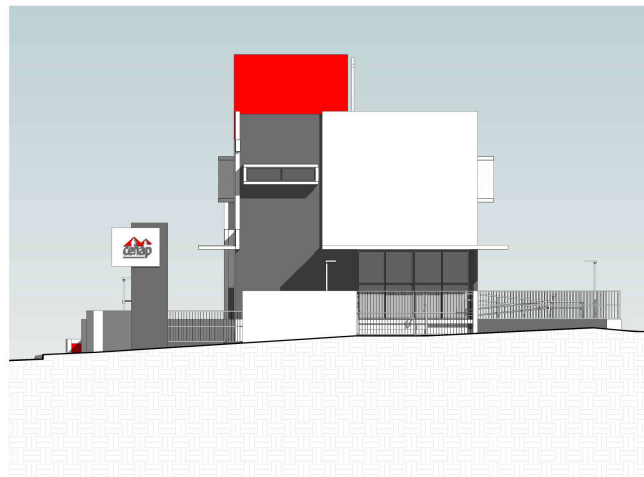

2 FACHADA OESTE
1:75



13/08/2025 11:18:00



3 PERPSECTIVA 01



4 PERPSECTIVA 02

PROPRIETÁRIO
PROJETO
CONSTRUÇÃO


Folha: 09/10	PROJETO ARQUITETÔNICO SEDE CEHAP-CG	
PROJETO: SEDE CEHAP-CG	LOCAL: AV. MARCELO FLORENTINO PEREIRA, S/N, MALVINAS-CG	Responsável Técnico:
PROPRIETÁRIO: COMPANHIA ESTADUAL DE HABITAÇÃO POPULAR- CEHAP	DATA: 18/07/2025	
Escala: 1/75 1/75	Desenho: FACHADA LESTE FACHADA OESTE PERSPECTIVA 01 PERSPECTIVA 02	




Assinado com senha por [CHP39313] [SENHA] JULIO GONÇALVES DA SILVEIRA em 20/08/2025 - 08:58hs.
Documento Nº: 8543822.70187001-8448 - consulta à autenticidade em <https://pbdoc.pb.gov.br/sigaex/public/app/autenticar?n=8543822.70187001-8448>



CHPPRC202502064V01

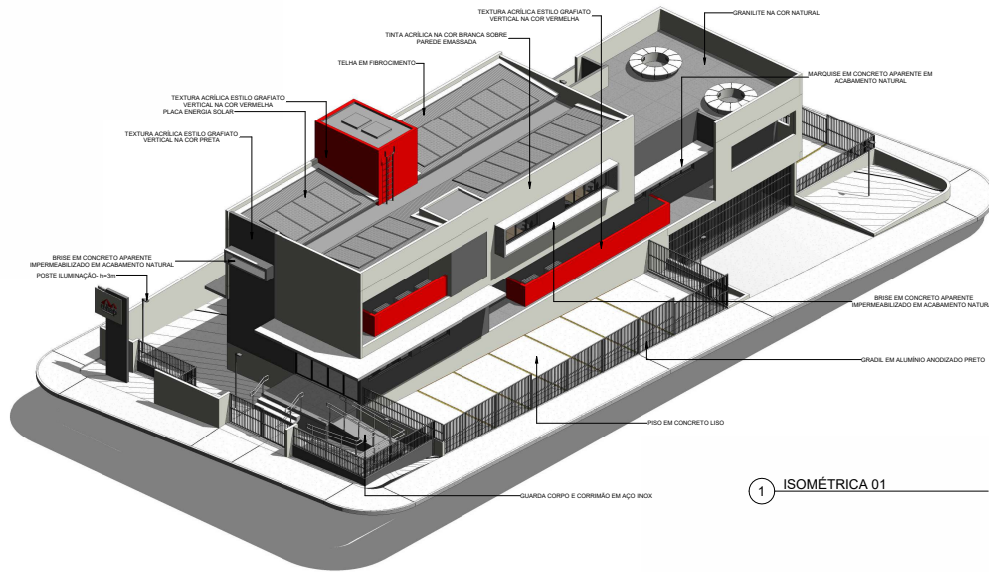

1 ISOMÉTRICA 01

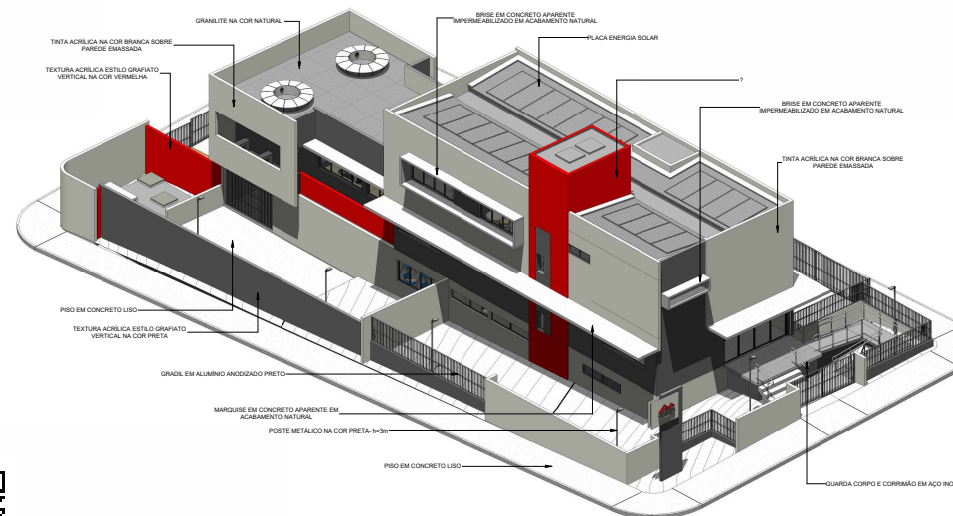

PROPRIETÁRIO
PROJETO
CONSTRUÇÃO

Folha: 10 /10	PROJETO ARQUITETÔNICO SEDE CEHAP-CG	
PROJETO: SEDE CEHAP-CG	LOCAL: AV. MARICHAL FLOREANO PEIXOTO, S/N, MALVINAS-CG	Responsável Técnico: Bruno Gonçalves da Silva CRA 0000000000
PROPRIETÁRIO: COMPANHIA ESTADUAL DE HABITAÇÃO POPULAR-CEHAP	DATA: 10/07/2025	
Escala: Desenho: ISOMÉTRICA 01 ISOMÉTRICA 02		



CHPPRC202502064V01