
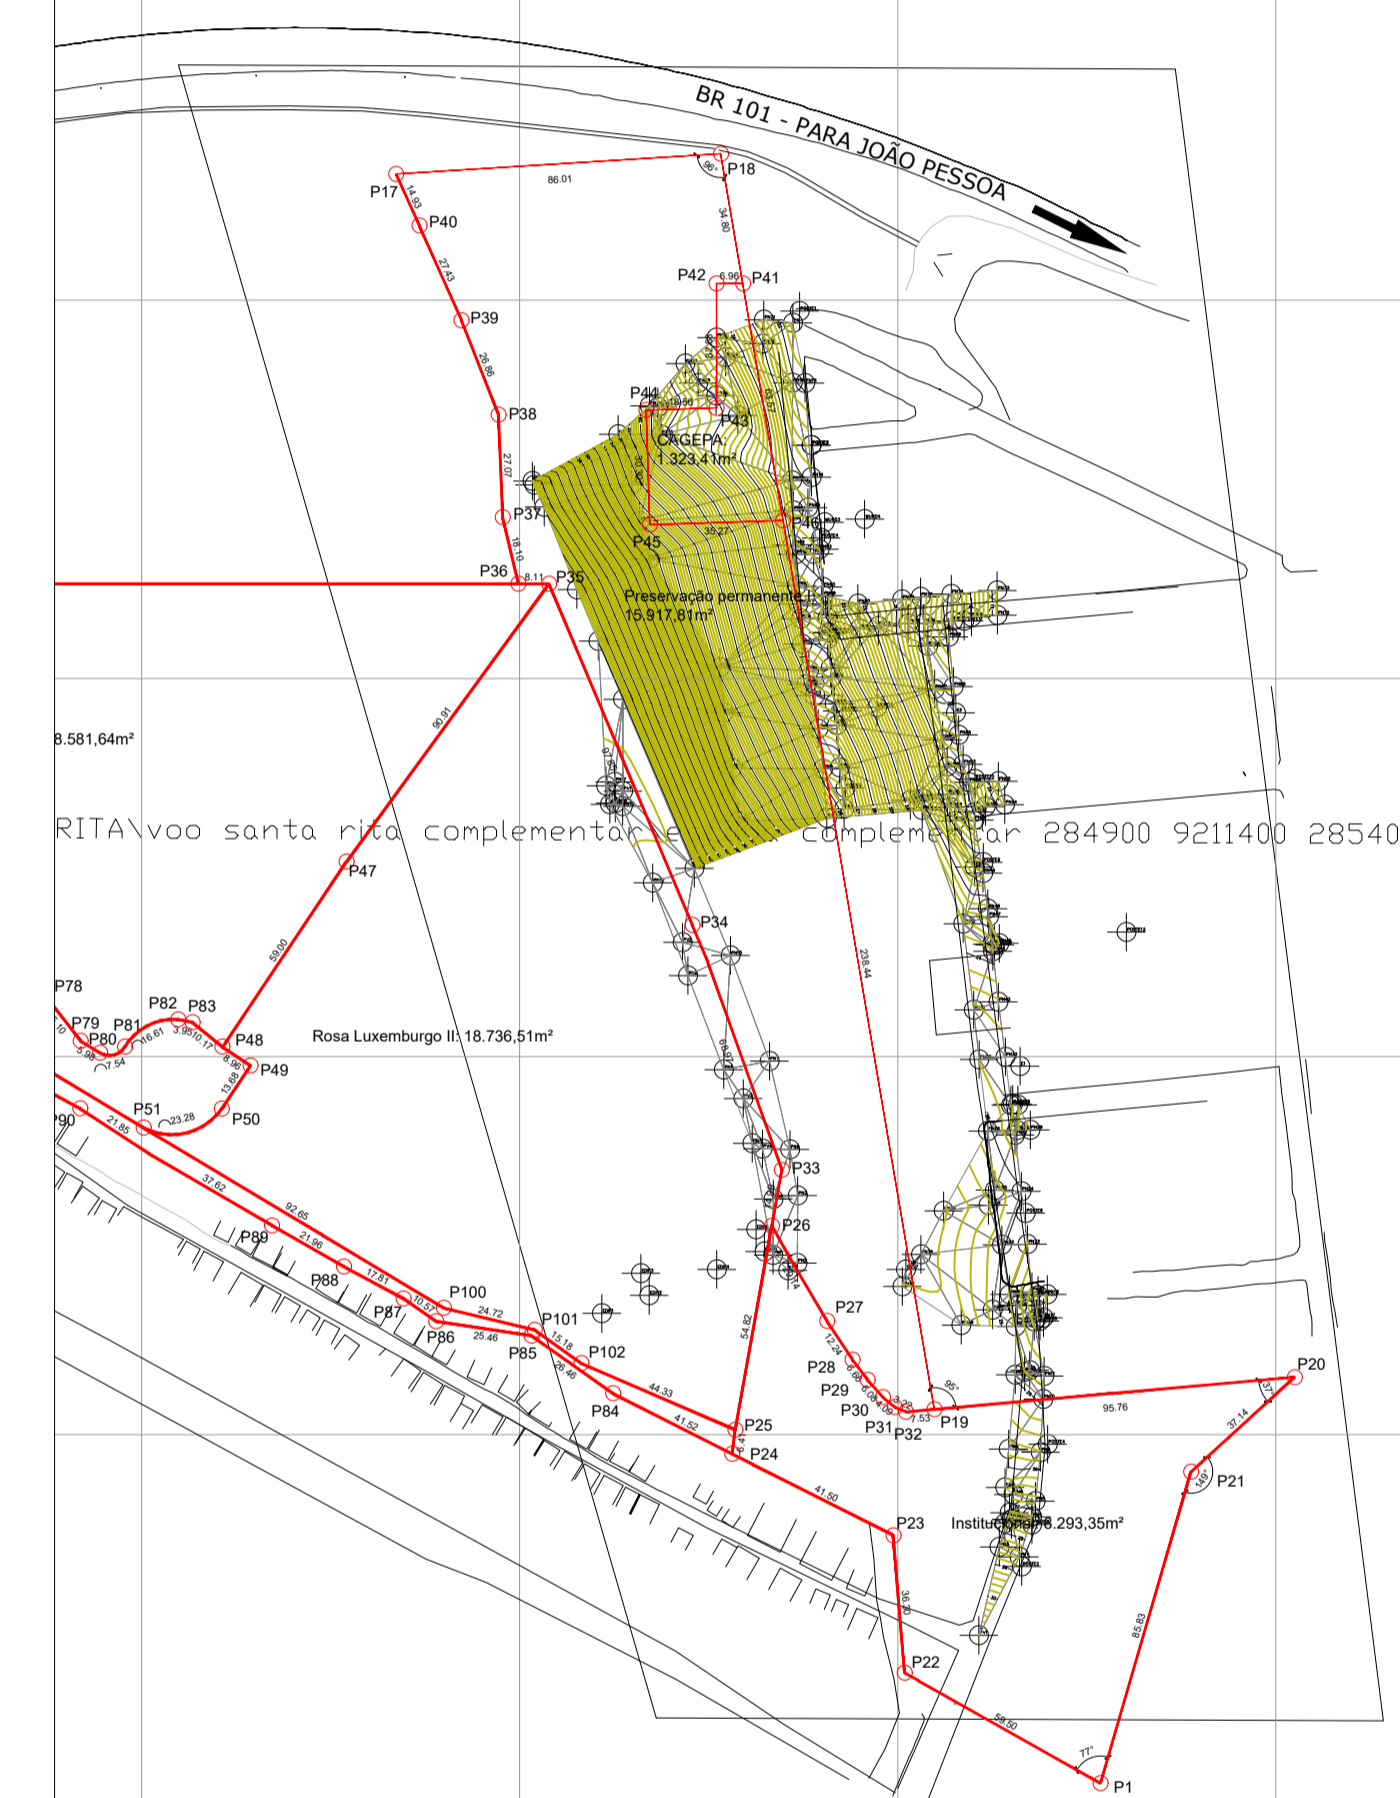
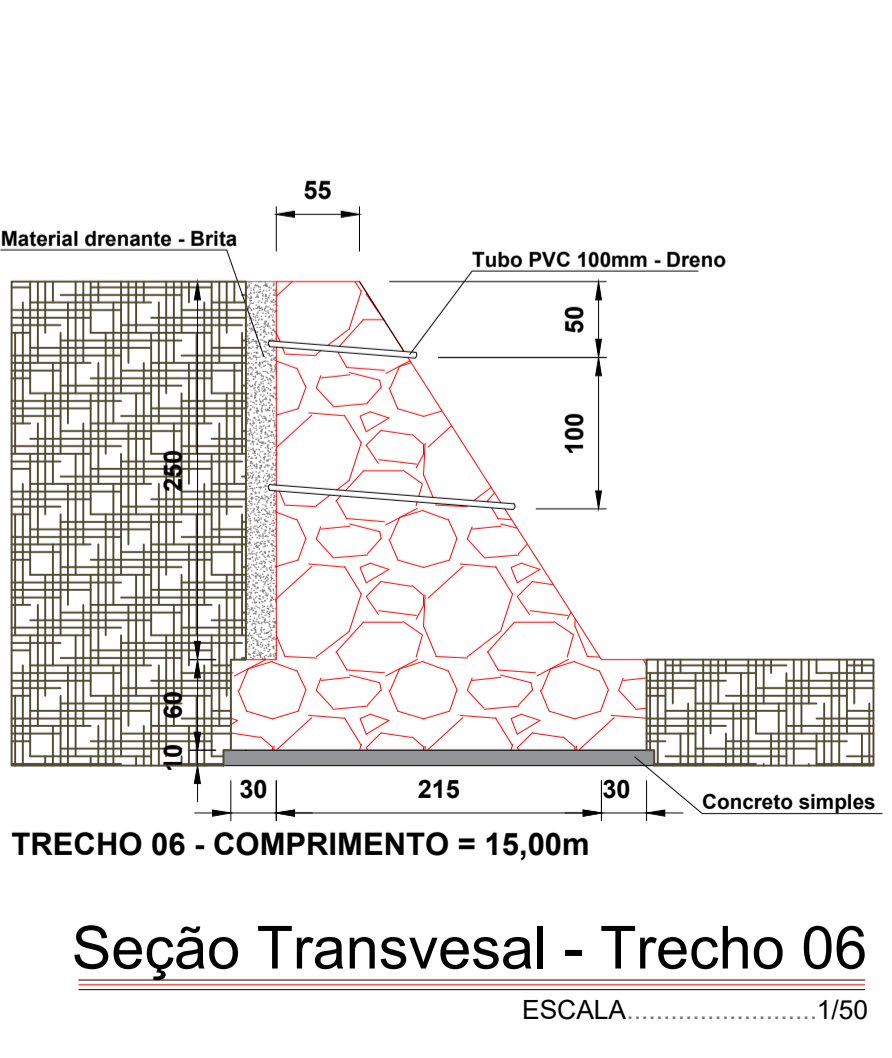
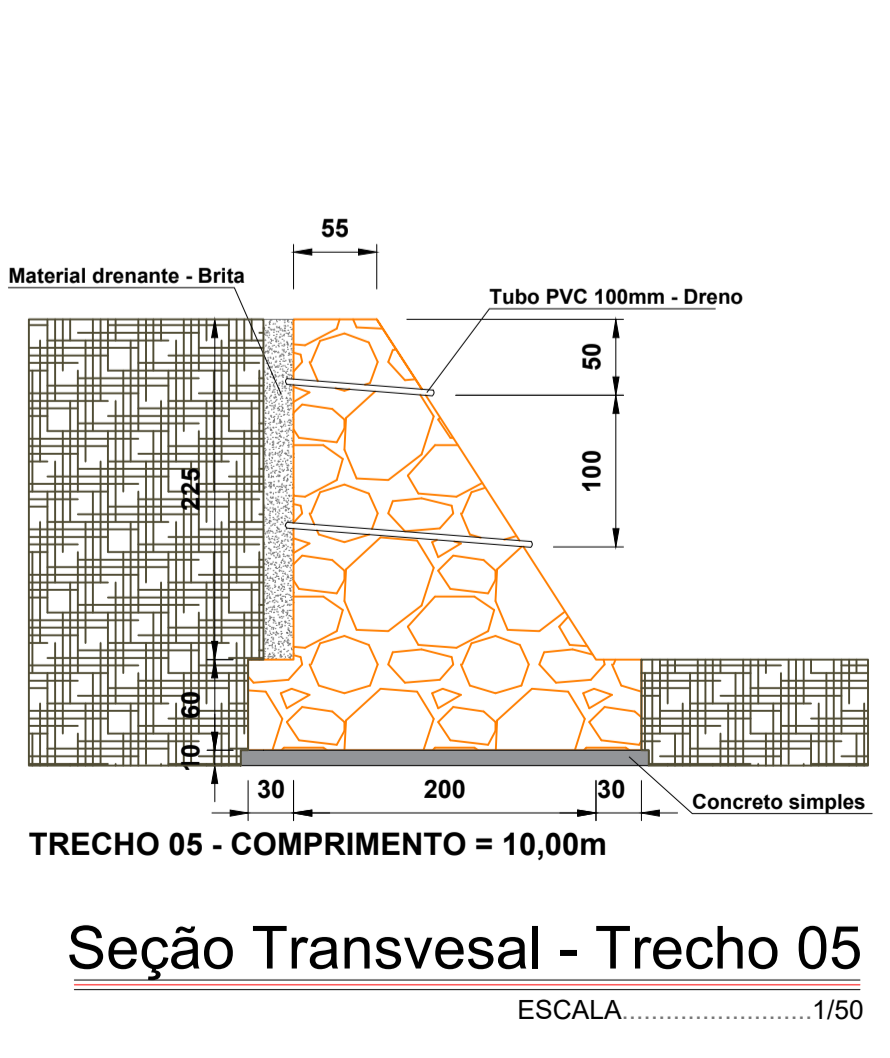
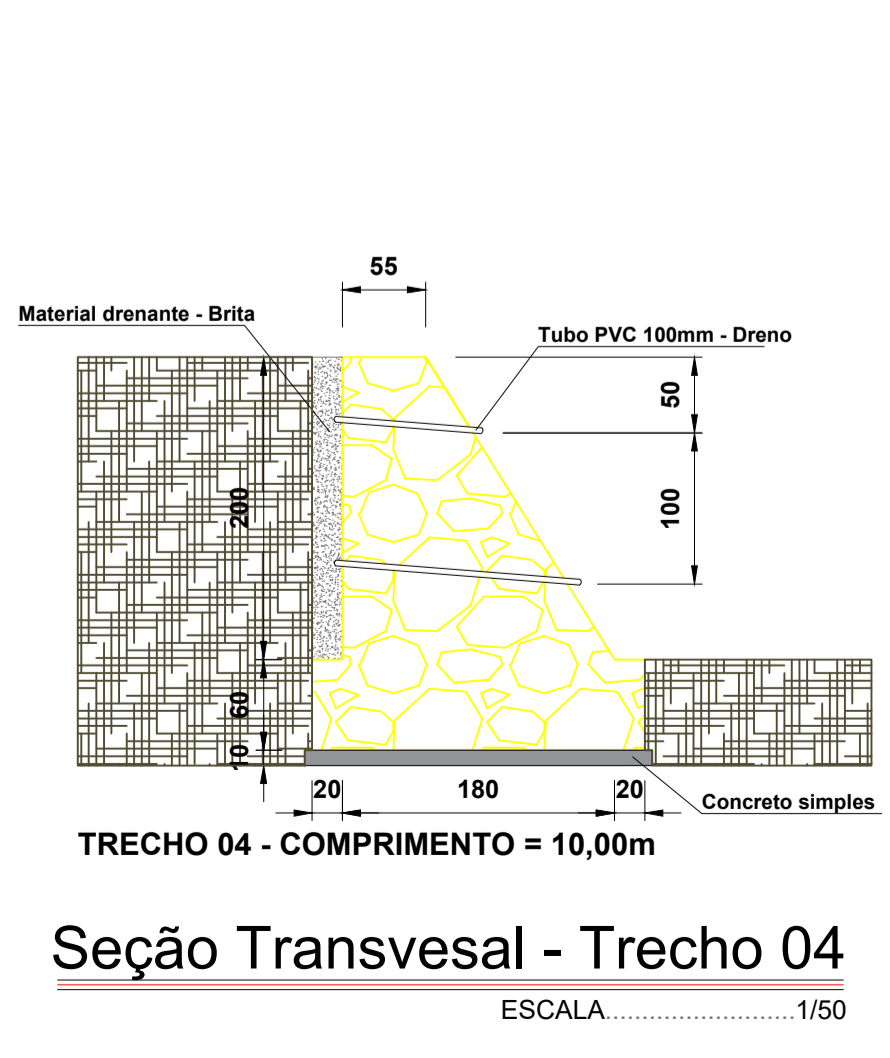
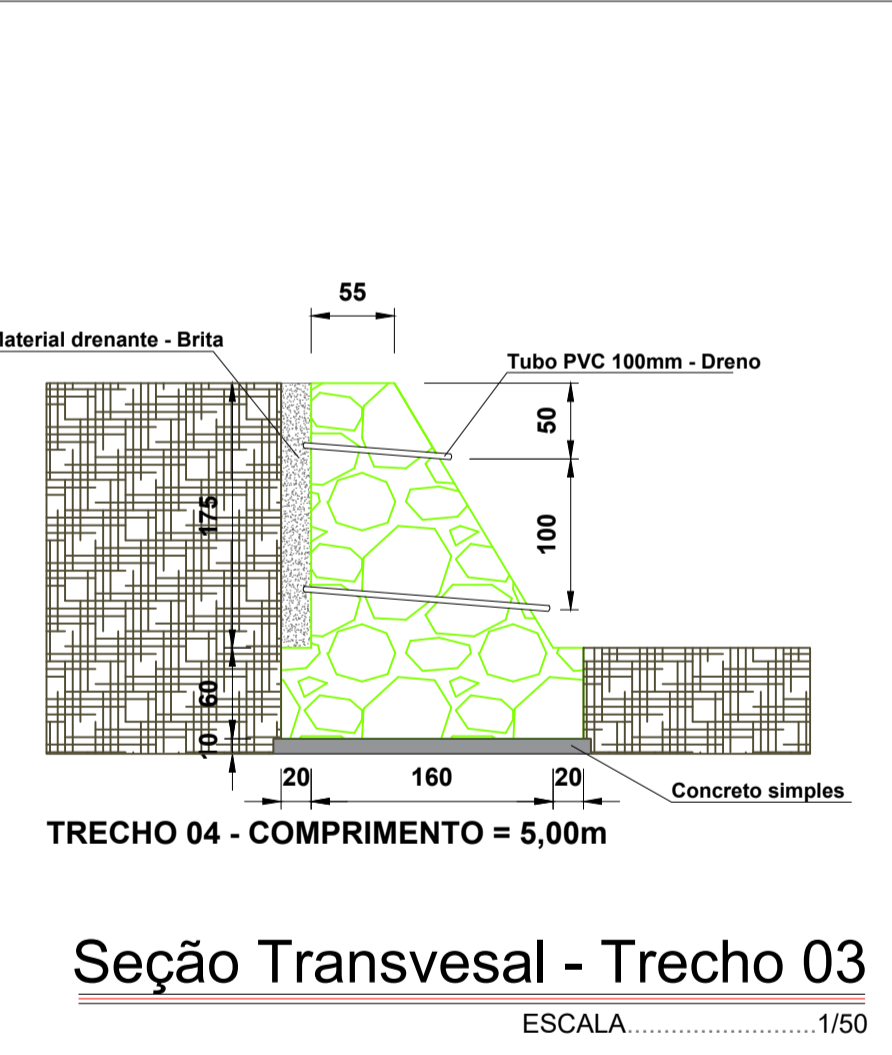
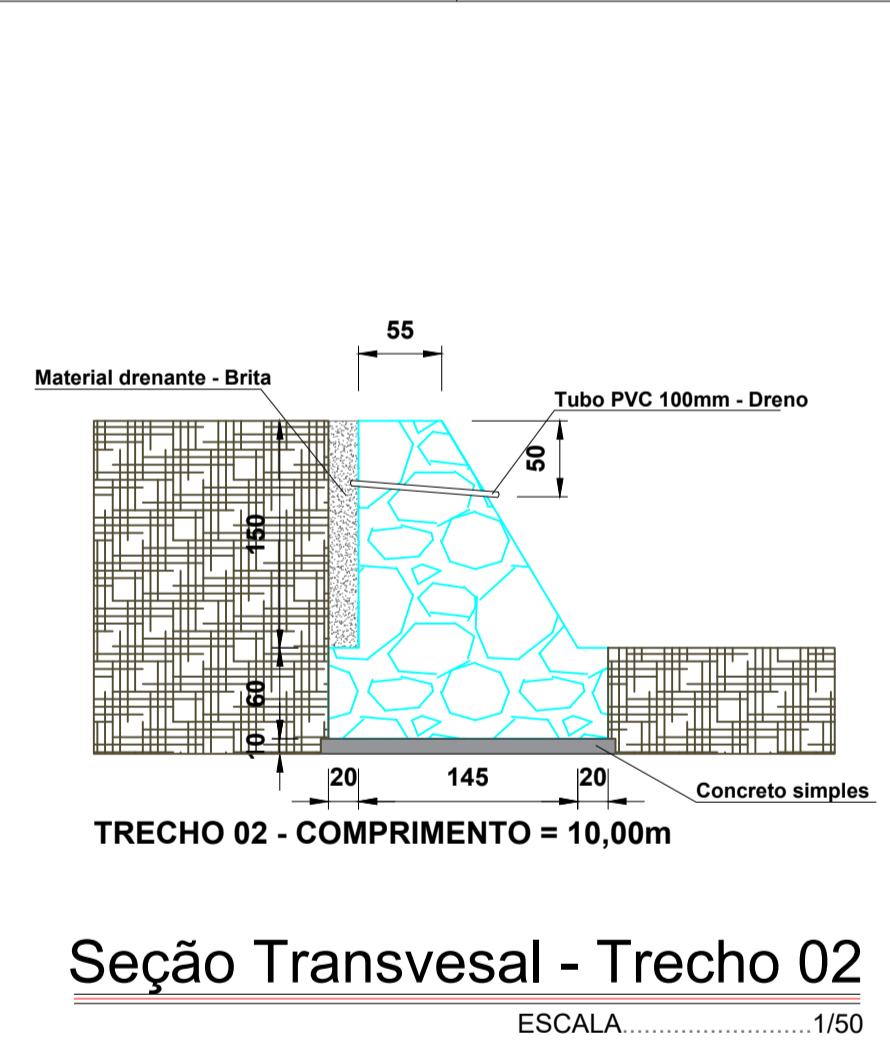
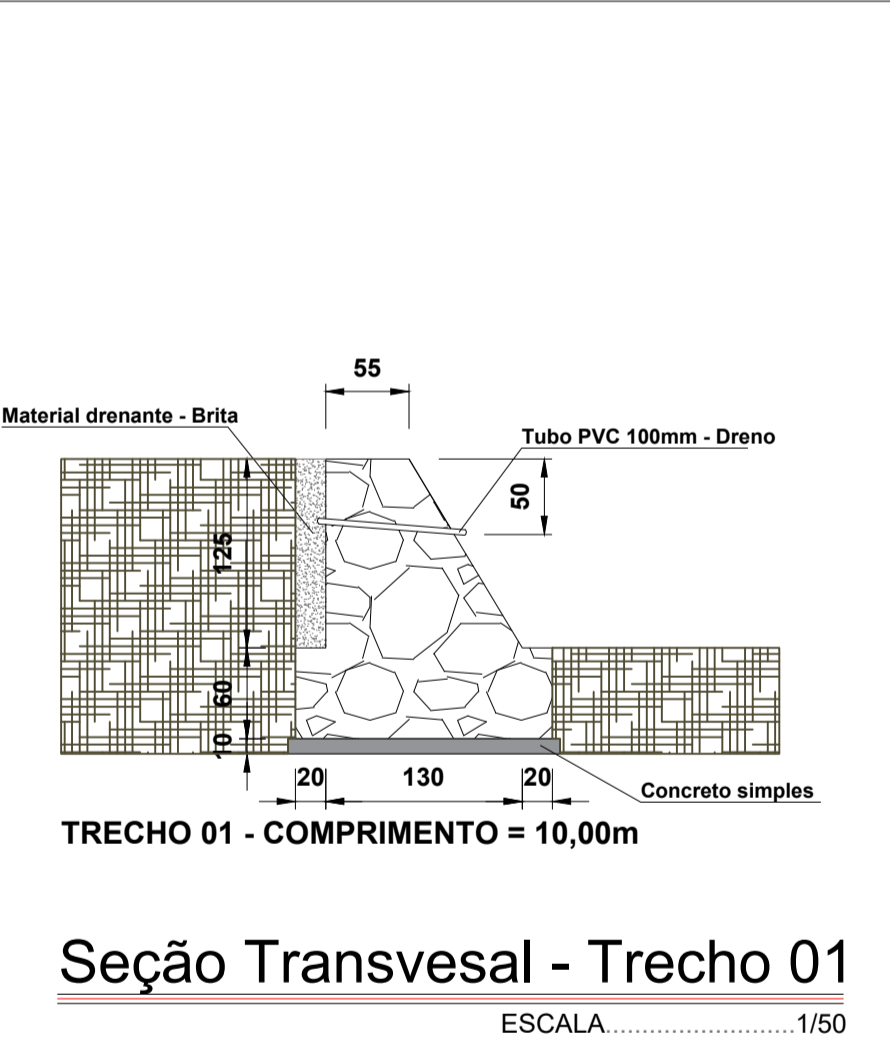
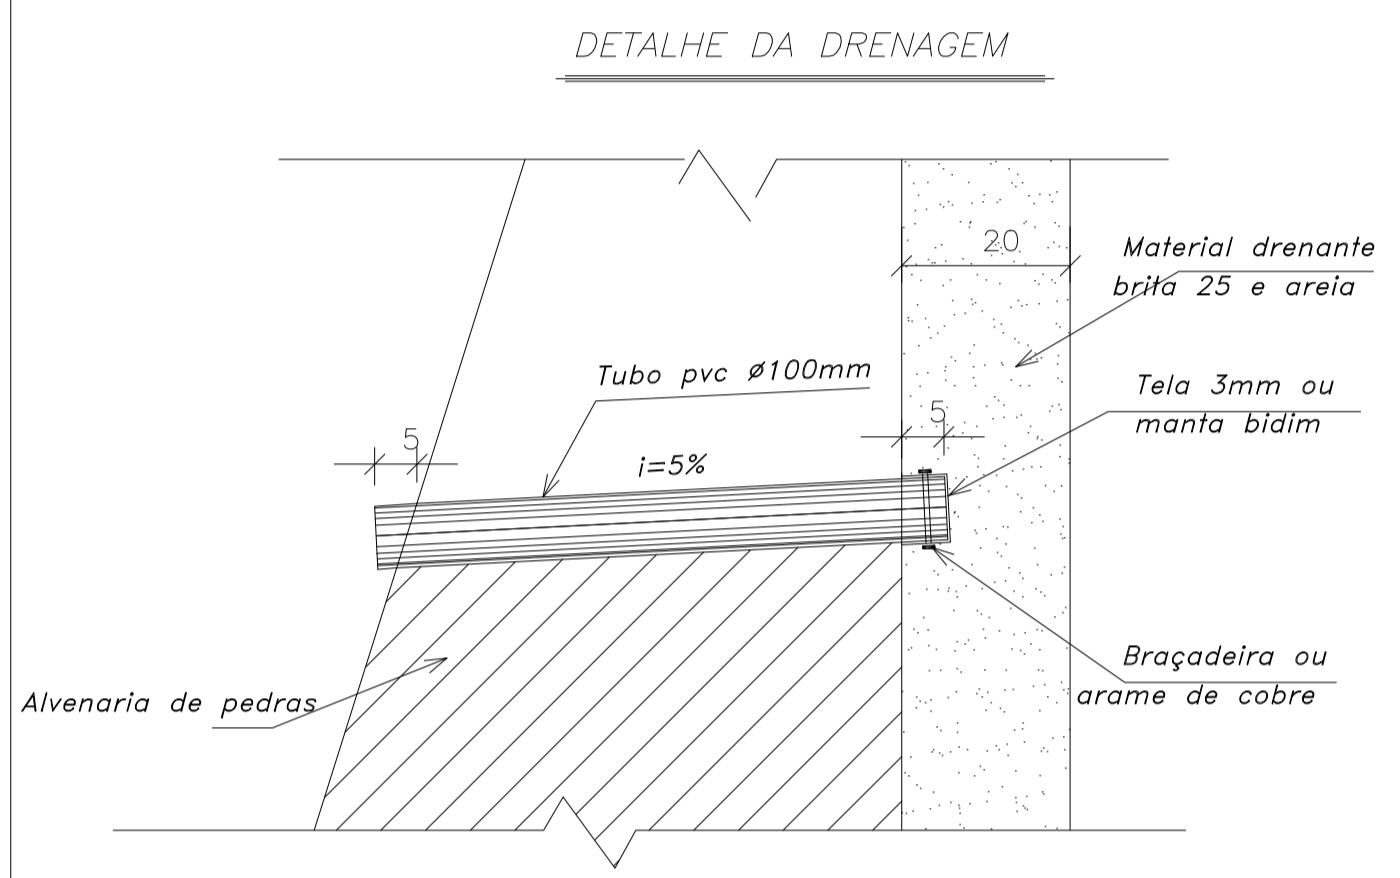


Vista Frontal
ESCALA 1/100

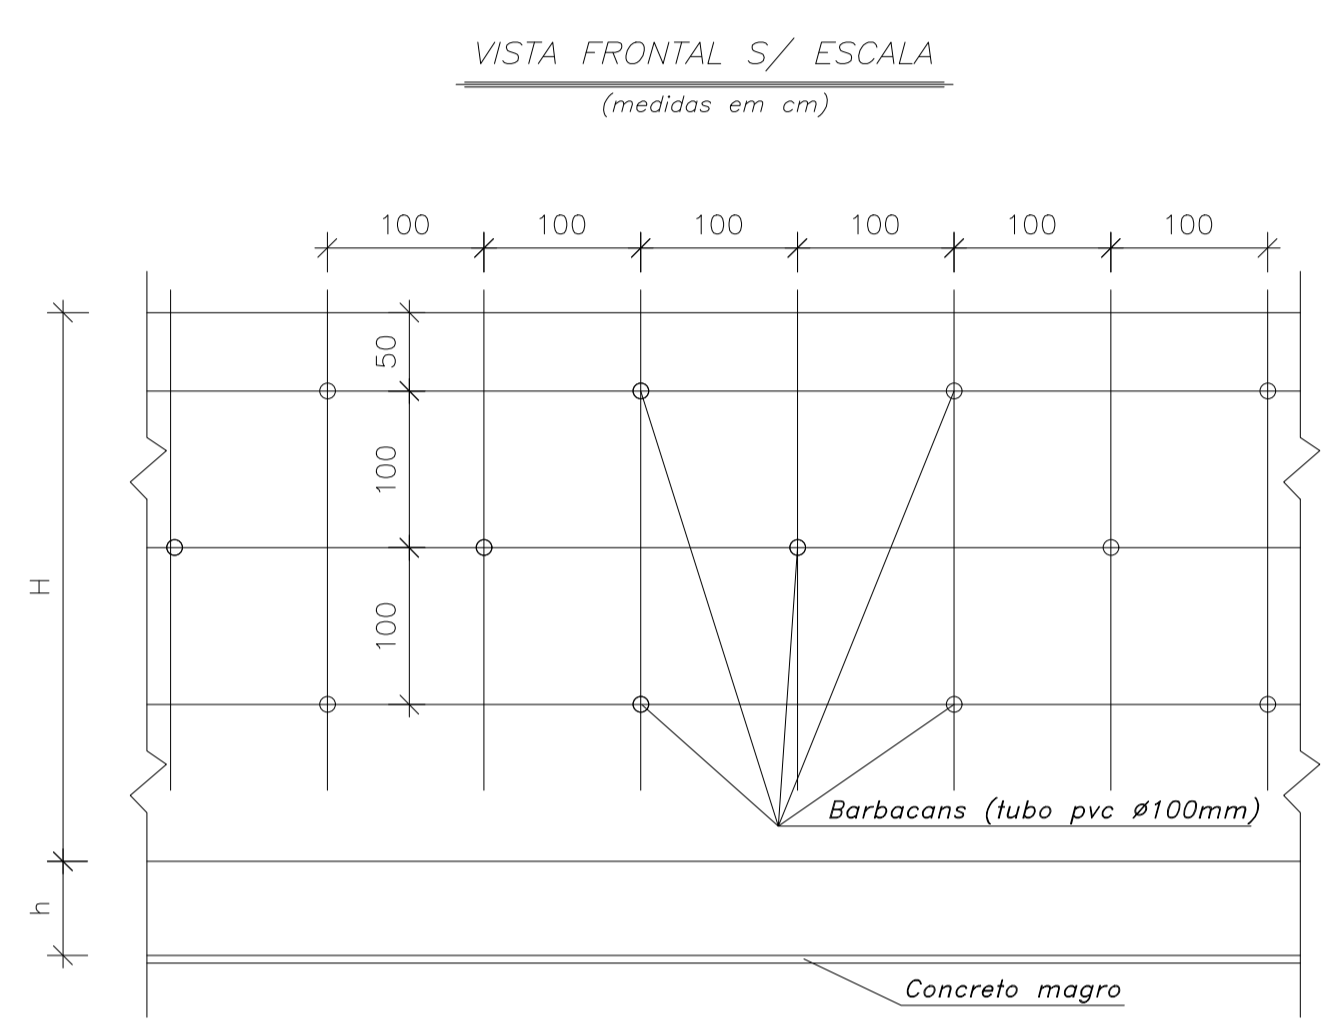

RESPONSÁVEL TÉCNICO		
PROPRIETÁRIO (A)		
PROJETO: CONTENÇÃO DE TALUDE - ETE DO ROSA LUXEMBURGO PROPRIETÁRIO: COMPANHIA ESTADUAL DE HABITAÇÃO - CEHAP/PB ENDEREÇO: SANTA RITA/PB		
DATA	RESPONSÁVEL	RUBRICA
DESENHO Jul/21		
CÓPIA		
VISTO		
PRANCHA:	DESENHOS Planta Baixa - Situação Proposta Vista frontal Seção Transversal por trecho Detalhamentos Localização	ESCALAS Indicada
01/01		
REFERÊNCIA PARA ARQUIVO		FIRMA REPRESENTANTE