
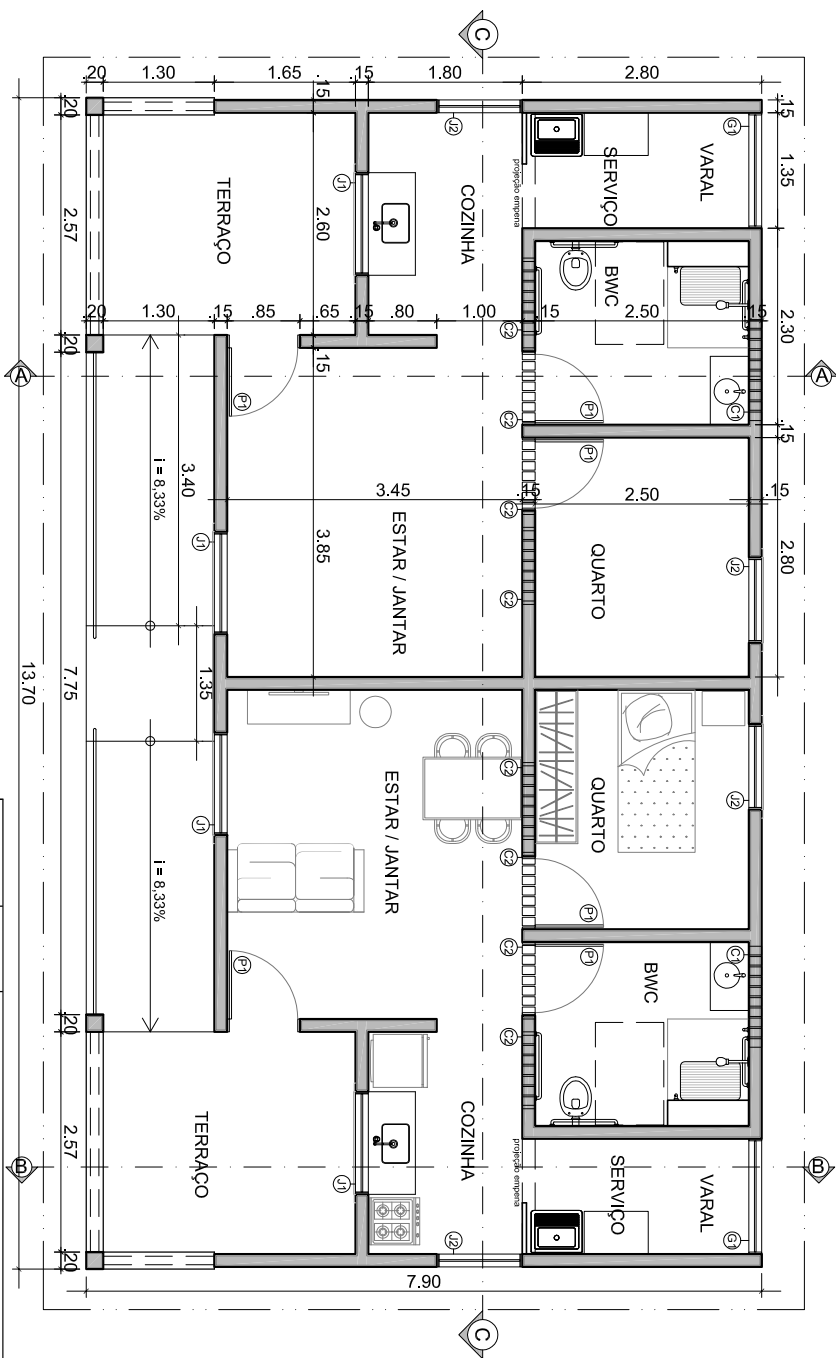


**Planta de Coberta**  
 ESCALA: ..... 1/50

|         |  |                             |  |  |                                 |   |   |
|---------|--|-----------------------------|--|--|---------------------------------|---|---|
| FOLHA   |  | 01/06                       |  |  <b>Cahap</b> |                                 | PROJETO<br>Condomínio Cidade Madura- Unidade Habitacional |   |
| DESIGNO | DATA                                     | RESPONSÁVEL                 | ENDERECO   | INSC. PNP  | RUBRICA                         | PROPRIETÁRIO  | Companhia Estadual de Habitação Popular |
| COPIA   | 11/06/2025                               | JULIO GONÇALVES DA SILVEIRA | Cajazeiras-PB  |  |                                 |   |   |
| VISTO   |  |                             |  |  |                                 |   |   |
| ESCALA  | DESENHO                                  |                             | QUADRO DE ÁREAS  |  | Responsável                     |   |   |
| 1/50    | Planta de Coberta - Unidade Habitacional |                             | Área construída: 108,00m <sup>2</sup><br>Área projeção coberta: 130,00m <sup>2</sup> |  | Assinado por: .....<br>Assinado |   |   |





**Planta Baixa**  
 ESCALA ..... 1/50

**QUADRO DE ESQUADRIAS**

| CODIGO | QTDE. | LARGURA | ALTURA | PERIMETRO |
|--------|-------|---------|--------|-----------|
| P1     | 06    | 0,85    | 2,10   | —         |
| J1     | 04    | 1,20    | 1,00   | 1,10      |
| J2     | 04    | 1,00    | 1,00   | 1,10      |
| G1     | 02    | 1,35    | 0,50   | 1,80      |
| C1     | 02    | 1,20    | 0,26   | 2,40      |
| C2     | 08    | 0,90    | 0,26   | 3,65      |

\* medidas já acrescentadas da espessura de portas

|   |            |                                     |  |              |         |   |               |
|---|------------|-------------------------------------|--|--------------|---------|---|---------------|
| FOLHA   |            | 02/06                               |  |              |         | PROJETO<br>Condomínio Cidade Madura- Unidade Habitacional |               |
| DESENHO   | DATA       | RESPONSÁVEL                         | ENDERECO   | INSC. P.F.P. | RUBRICA | RESPONSÁVEL   | PROPRIETÁRIO  |
| CEHAP   | 11/06/2025 | JULIO GONCALVES DA SILVEIRA         | Companhia Estadual de Habitação Popular  |              |         |   | Caçazeiras-PB |
| ESCALA  | 1/50       | Planta Baixa - Unidade Habitacional | Área construída: 108,00m <sup>2</sup><br>Área projeção coberta: 130,00m <sup>2</sup> |              |         |   |               |
| QUADRO DE ÁREAS<br>Área construída: 108,00m <sup>2</sup><br>Área projeção coberta: 130,00m <sup>2</sup> |            |                                     |  |              |         |   |               |
| ARQUIVO   |            |                                     |  |              |         |   |               |



CHPPRC202501303V01




Assinado com senha por [CHP39313] [SENHA] JULIO GONÇALVES DA SILVEIRA em 11/06/2025 - 10:49hs.  
 Documento Nº: 7964352.65116764-963 - consulta à autenticidade em  
<https://pbdoc.pb.gov.br/sigaex/public/app/autenticar?n=7964352.65116764-963>






CHPPRC202501303V01

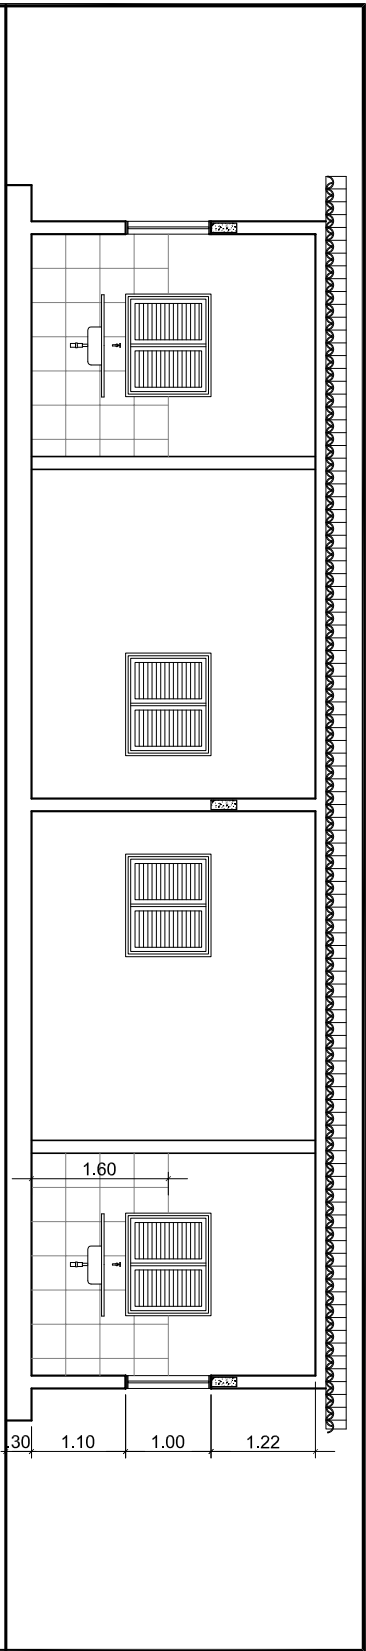

Corte CC  
 ESCALA ..... 1/50

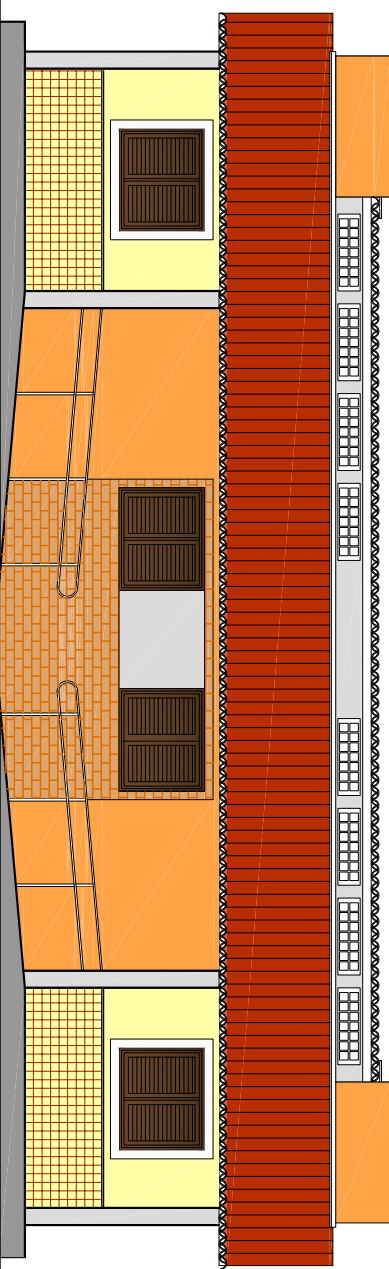


Fachada Frontal  
 ESCALA ..... 1/50

|         |  |                                    |  |   |  |   |  |
|---------|--|------------------------------------|--|---|--|---|--|
| FOLHA   |  | 04/06                              |  |   |  | PROJETO<br>Condomínio Cidade Madura - Unidade Habitacional  |  |
| DESENHO |  | Julio Gonçalves da Silveira Nabele |  | PROPRIETÁRIO<br>Companhia Estadual de Habitação Popular |  | ENDEREÇO<br>Cajazeiras-PB   |  |
| DATA    |  | 11/06/2025                         |  | INSC. P.P.P.<br>RIBICKA                                 |  | Responsável   |  |
| CÓPIA   |  | 1/50                               |  | ESCALA<br>Corte CC                                      |  | QUADRO DE ÁREAS<br>Área construída: 108,00m <sup>2</sup><br>Área projeção coberta: 130,00m <sup>2</sup> |  |
| VISTO   |  | Fachada Frontal                    |  | ARQUIVO   |  |   |  |







CHPPRC202501303V01

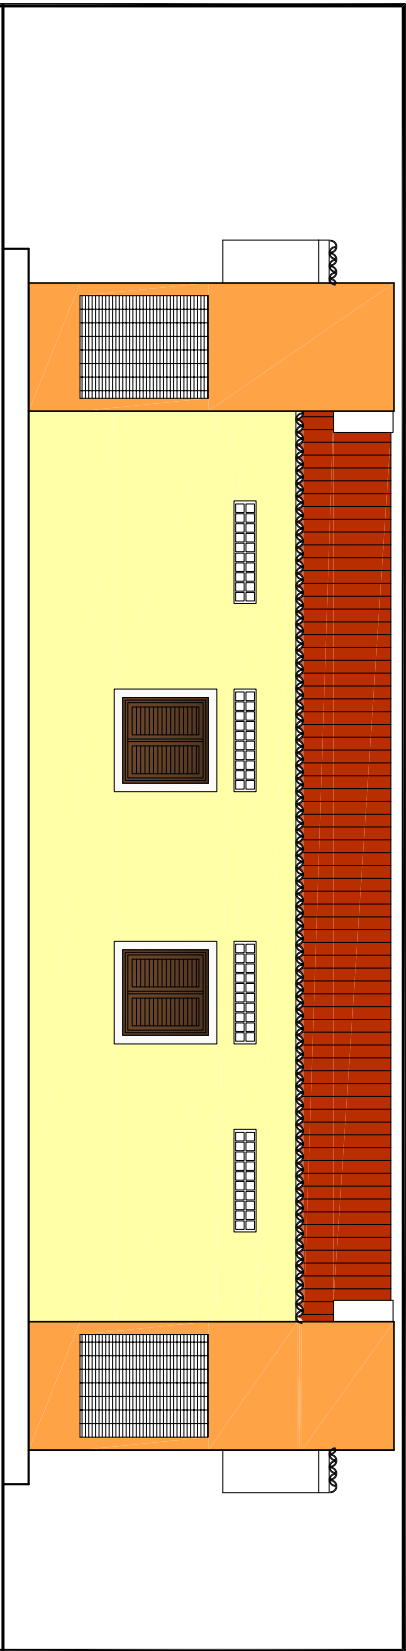

Fachada Posterior  
 ESCALA 1/50

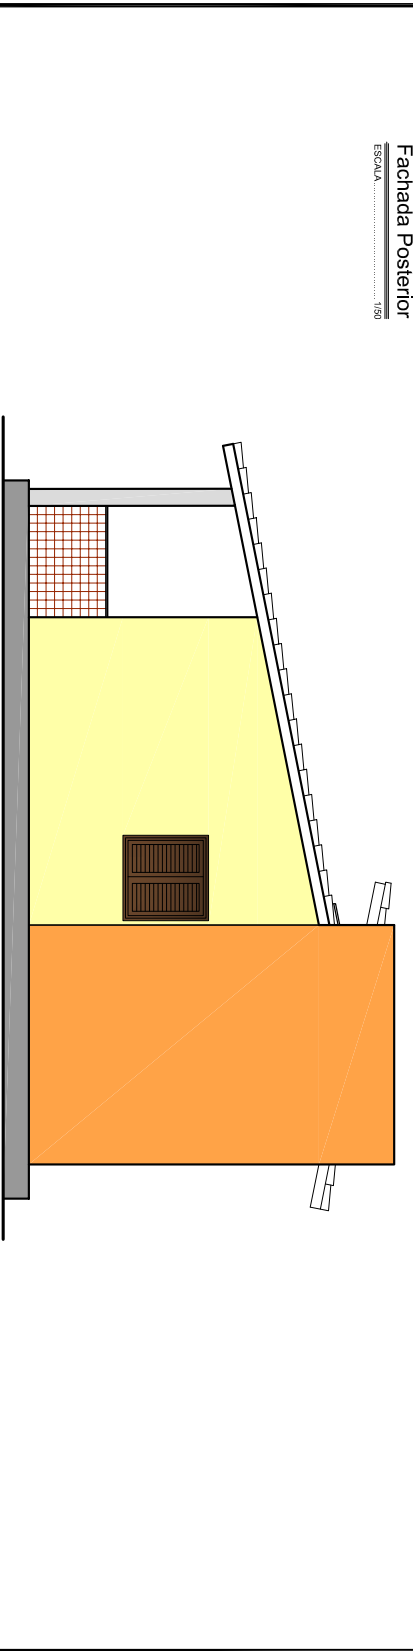


Fachada Lateral Direita  
 ESCALA 1/50


|         |  |            |  |   |  |   |  |
|---------|--|------------|--|---|--|---|--|
| FOLHA   |  | 05/06      |  |  |  | PROJETO<br>Condomínio Cidade Madura- Unidade Habitacional |  |
| DESIGNO |  | DATA       |  | RESPONSÁVEL   |  | PROPRIETÁRIO  |  |
| COPIA   |  | 06/11/2015 |  | Julio Gonçalves Araujo Nabel  |  | Companhia Estadual de Habitação Popular                   |  |
| VISTO   |  |            |  |   |  | ENDEREÇO  |  |
| ESCALA  |  | 1/50       |  | DESIGNO   |  | Cajazeiras-PB   |  |
|         |  |            |  | Fachada Posterior   |  | QUADRO DE ÁREAS   |  |
|         |  |            |  | Fachada Lateral Direita   |  | Área construída: 108,00m <sup>2</sup>                     |  |
|         |  |            |  |   |  | Área projeção coberta: 130,00m <sup>2</sup>               |  |
|         |  |            |  |   |  | ARQUIVO   |  |

Assinado com senha por [CHP39313] [SENHA] JULIO GONÇALVES DA SILVEIRA em 11/06/2025 - 10:49hs.  
 Documento Nº: 7964352.65116764-963 - consulta à autenticidade em  
<https://pbdoc.pb.gov.br/sigaex/public/app/autenticar?n=7964352.65116764-963>




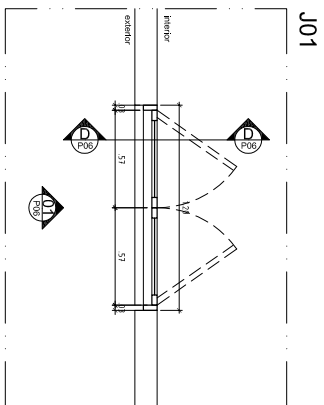


**Detalhamento Esquadria J1**  
 ESCALA ..... 1/25

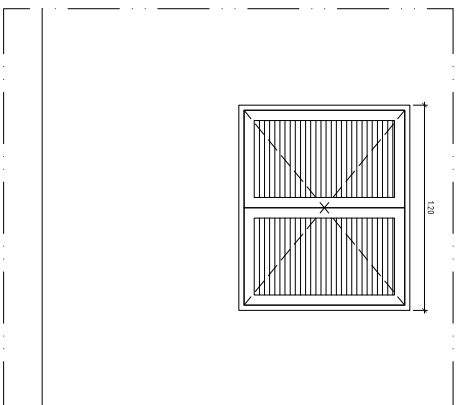


**Elevação 01**  
 ESCALA ..... 1/25

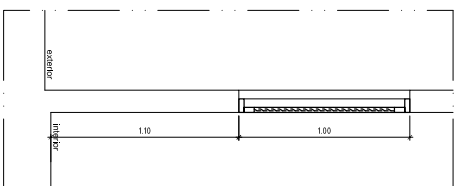

**Corte DD**  
 ESCALA ..... 1/25

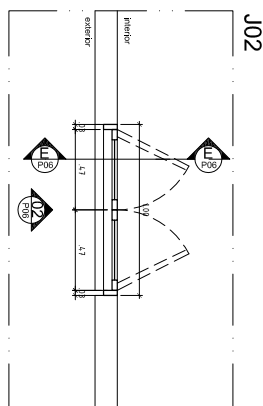


**Detalhamento Esquadria J2**  
 ESCALA ..... 1/25

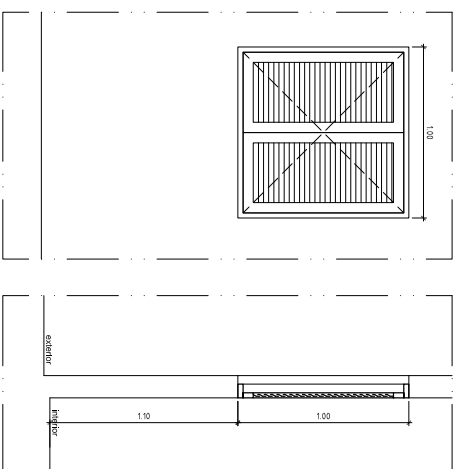

**Elevação 02**  
 ESCALA ..... 1/25

**Corte EE**  
 ESCALA ..... 1/25

|         |         |                              |  |   |               |   |         |   |  |            |  |          |  |              |  |
|---------|---------|------------------------------|--|---|---------------|---|---------|---|--|------------|--|----------|--|--------------|--|
| FOLHA   |         | 06/06                        |  | <br><b>CEHAP</b> |               | PROJETO: Condomínio Cidade Madura- Unidade Habitacional<br>PROPRIETÁRIO: Companhia Estadual de Habitação Popular<br>ENDEREÇO: Cajazeiras-PB |         | RESPONSÁVEL:                                |  | INSC. PFP: |  | RIBEBKA: |  | Responsável: |  |
| DESENHO | DATA    | RESPONSÁVEL                  | PROJETO  | PROPRIETÁRIO  | ENDEREÇO      | INSC. PFP   | RIBEBKA | QUADRO DE ÁREAS                             |  |            |  |          |  |              |  |
| Cópia   | 06/2015 | Julio Gonçalves Araujo Nabel | Condomínio Cidade Madura- Unidade Habitacional | Companhia Estadual de Habitação Popular   | Cajazeiras-PB |   |         | Área construída: 108,00m <sup>2</sup>       |  |            |  |          |  |              |  |
| VISTO   |         |                              |  |   |               |   |         | Área projeção coberta: 130,00m <sup>2</sup> |  |            |  |          |  |              |  |
| ESCALA  |         |                              |  |   |               |   |         | ÁREA DE ARQUITETO                           |  |            |  |          |  |              |  |
| 1/25    |         |                              |  |   |               |   |         |   |  |            |  |          |  |              |  |



CHPPRC202501303V01

