

5 Elevação Cozinha
1 : 25

4 Elevação 02 WC
1 : 25


Caixas e metais		Quantidade
Descrição		
Caixa D'Água em Polietileno com Tampa - 500 L		1
Caixa de Gordura em Concreto Prê moldado, inclusive Tampa		1
Caixa de Passagem de Esgoto em Concreto Prê moldado, inclusive Tampa		5
Caixa de Proteção de Hidrômetro em Policarbonato Padrão CAGEPA		1
Caixa Sifonada com Porta-grelha Branca e grelha alumínio redondos - DN 100 x 100 x 50		3
Chuveiro em PVC		1
Sifão em PVC para Pia de Cozinha e Tanque de Lavar		2
Sifão para lavatório em PVC		1
Tampa da Caixa Dagua em polietileno de 500 litros		1
Torneira Bóia para Caixa água meia polegada		1
Torneira de bancada para lavatório		1
Torneira de Jardim metálica		1
Torneira de Parede para Pia de Cozinha		1
Torneira de parede para Tanque de Lavar		1

Quantitativo de Tubos		
Descrição	Diâmetro	Quantidade
Tubo PVC Soldável	25 mmø	32,65 m
Tubo PVC Soldável	32 mmø	1,17 m
Tubo PVC Soldável	40 mmø	9,64 m
Tubo Esgoto Série Normal	50 mmø	23,43 m
Tubo Esgoto Série Normal	100 mmø	7,83 m

Tubos Flexíveis		
Descrição	Diâmetro	Quant
Engate Flexível DN 20 mm	20 mmø	2
Tubo Camisa Corrugado PE	32 mmø	1
Tubo em PEAD PE-80 PE-100 AZUL	25 mmø	1


Conexões		
Descrição	Diâmetro	Quant
Adaptador PVC Soldável Curto	25 mmø-25 mmø	2
Joelho 45 PVC Esgoto Predial DN 50	50 mmø-50 mmø	8
Joelho 90 PVC Esgoto Predial DN 50	50 mmø-50 mmø	9
Joelho 90 PVC Esgoto Predial DN 100	100 mmø-100 mmø	1
Joelho 90º com bucha de latão	25 mmø-25 mmø	4
Joelho Adaptador Compressão PEAD com rosca macho	25 mmø-25 mmø	1
Joelho PVC Soldável 25 mm	25 mmø-25 mmø	28
Joelho PVC Soldável 40 mm	40 mmø-40 mmø	6
Junção 45 PVC Esgoto Predial DN 50	50 mmø-50 mmø-50 mmø	1
Luva de Redução PVC Soldável DN 40 x 25 mm	40 mmø-25 mmø	1
Luva de Redução em PVC Soldável DN 32 x 25mm	32 mmø-25 mmø	1
Luva de Redução em PVC Soldável DN 40 x32 mm	40 mmø-32 mmø	1
Luva PVC Roscável com Bucha de Latão	25 mmø-25 mmø	1
Terminal de Ventilação 50 MM	50 mmø	1
Tubete adaptador para Hidrômetro	25 mmø-25 mmø	2
Tê de Redução PVC Esgoto Predial 100mmx50mmx100mm	100 mmø-100 mmø-50 mmø	1
Tê de Serviço Integrado (Colar de Tomada)	50 mmø-50 mmø-25 mmø	1
Tê PVC Soldável 25 mm	25 mmø-25 mmø-25 mmø	6
Tê PVC Soldável 40 mm	40 mmø-40 mmø-40 mmø	1
Tê PVC Soldável e com bucha de latão na bolsa central		2

Valvas e medidores		
Descrição	Quant	Diâmetro
Adaptador em PVC Soldável com Flange livres para Caixa água DN 25 mm	2	
Adaptador para Caixa d'água com Registro DN 25 mm	1	
Adaptador para Caixa água com Registro DN 40 mm	1	
Hidrômetros unijato Tipo Woltman 10 m³/h	1	25 mmø-25 mmø
Registro de Esfera com cabeça Quadrada	1	25 mmø-25 mmø
Registro de Gaveta 40mm, inclusive Adaptador Soldável Curto com bolsa e rosca para registro	1	40 mmø-40 mmø
Registro de Gaveta DN 25mm, inclusive Adaptador Soldável Curto com bolsa e rosca para registro	3	25 mmø-25 mmø
Registro de Pressão DN 25m, inclusive Adaptador Soldável Curto com bolsa e rosca para registro	1	25 mmø-25 mmø

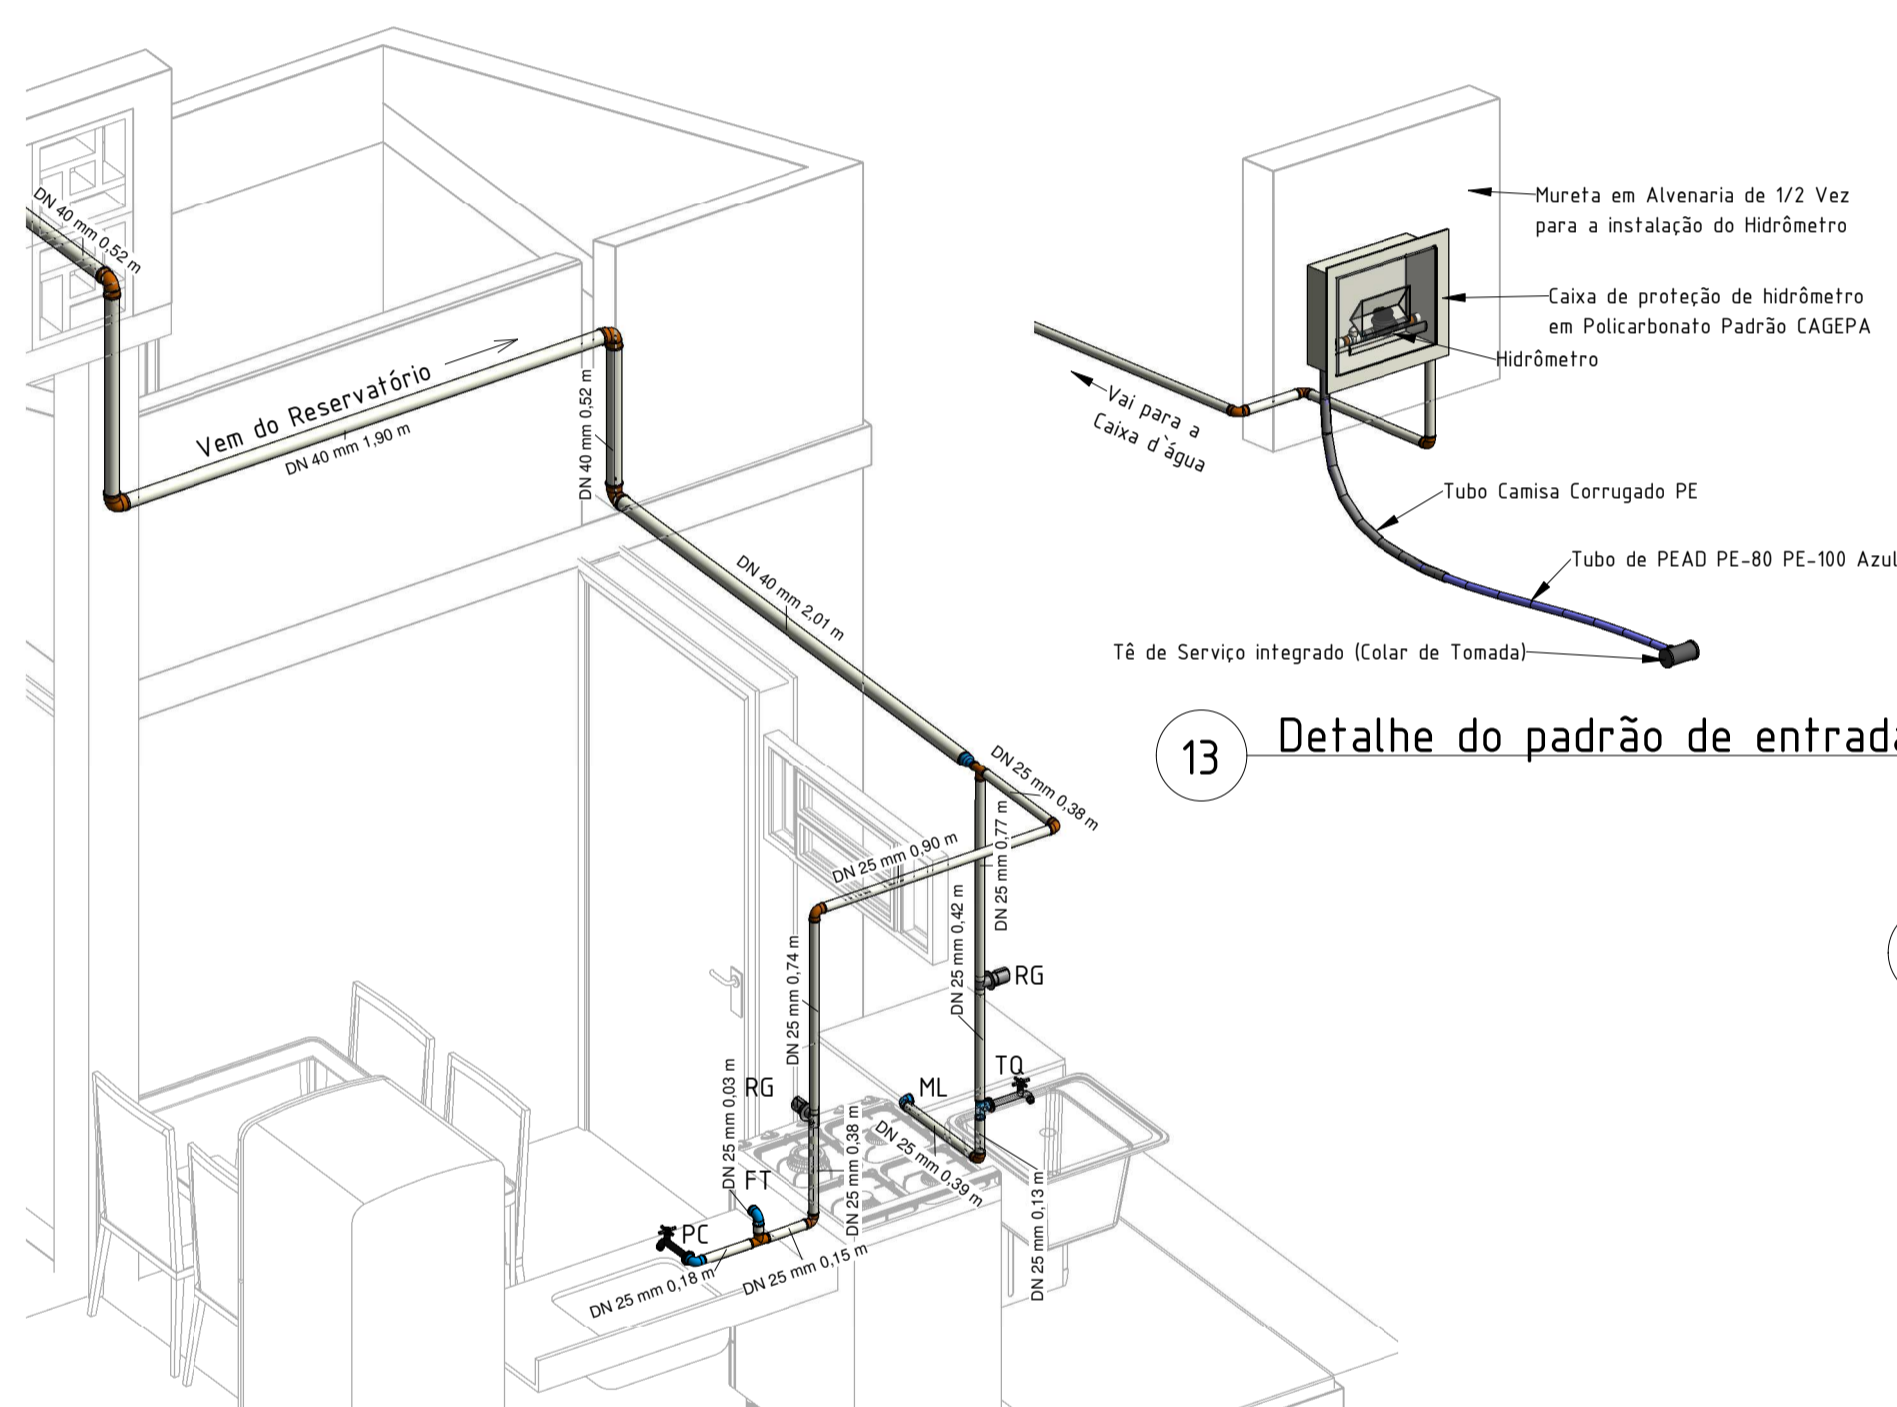


7 Perspectiva Hidráulica Cozinha

13 Detalhe do padrão de entrada

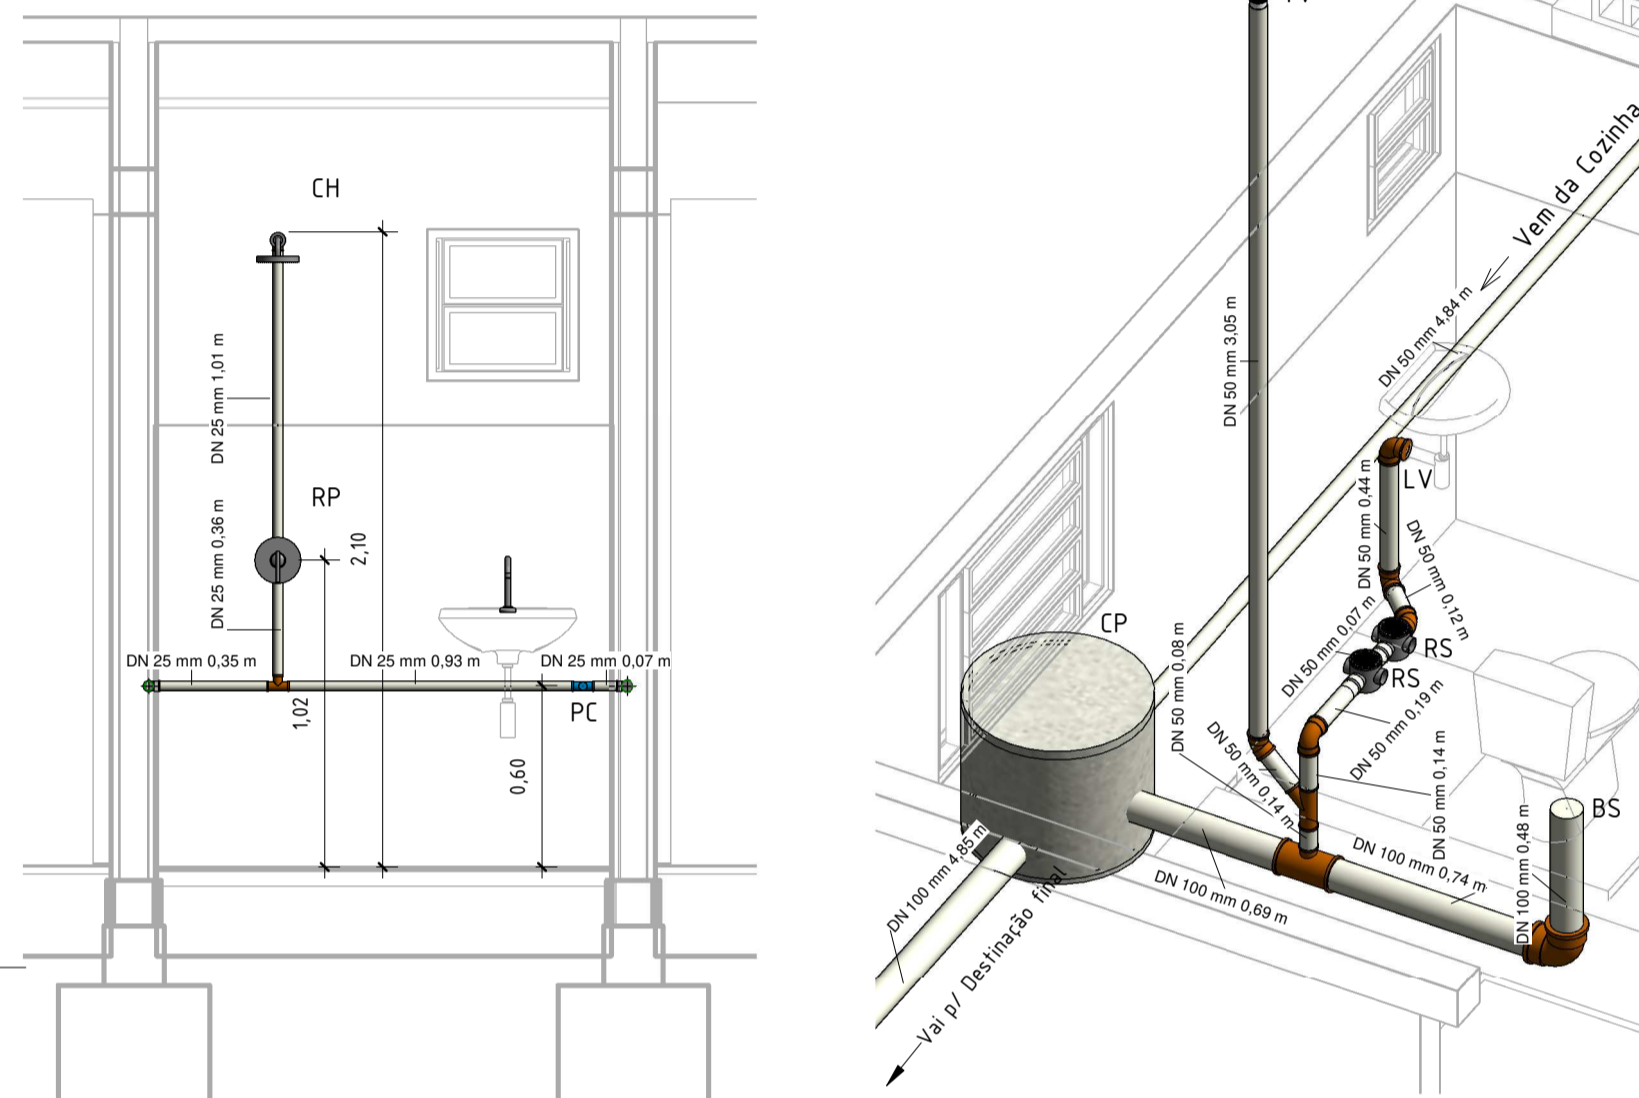


3 Elevação 01 WC
1 : 25

9 Perspectiva WC Sanitário

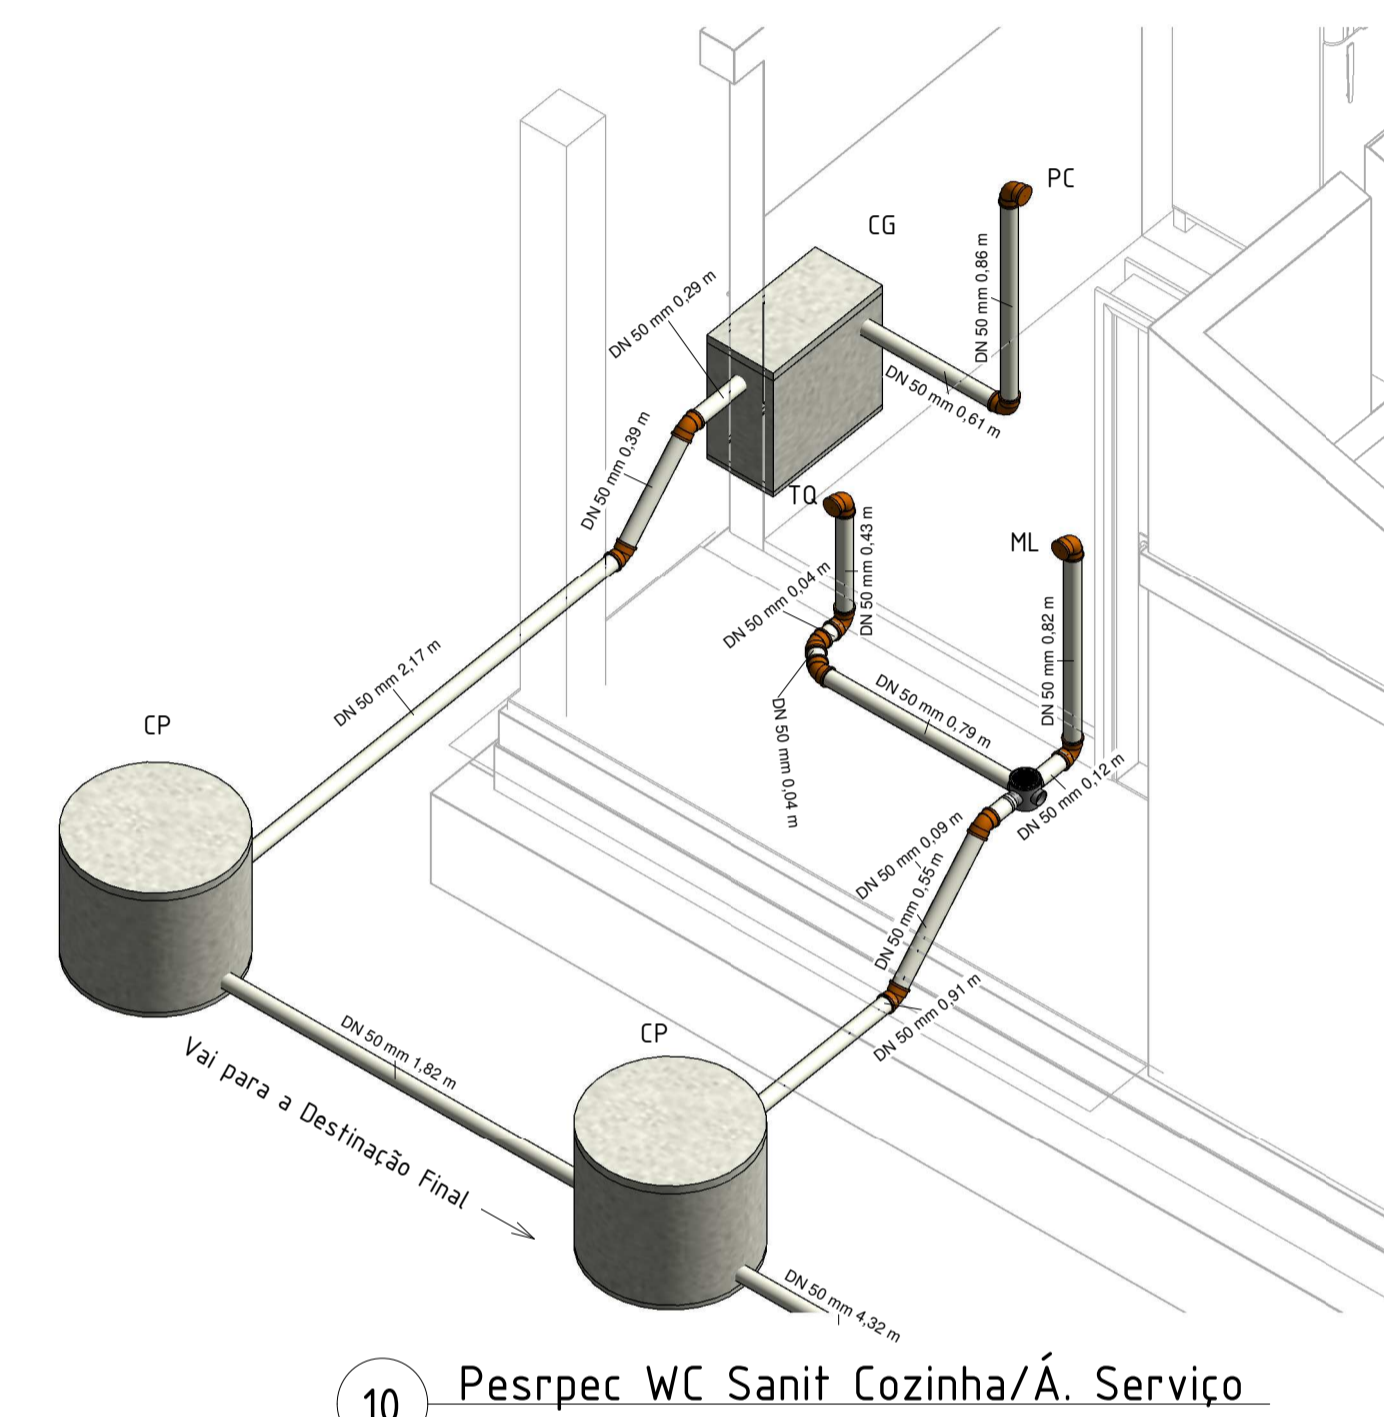


10 Perspec WC Sanit Cozinha/Á. Serviço

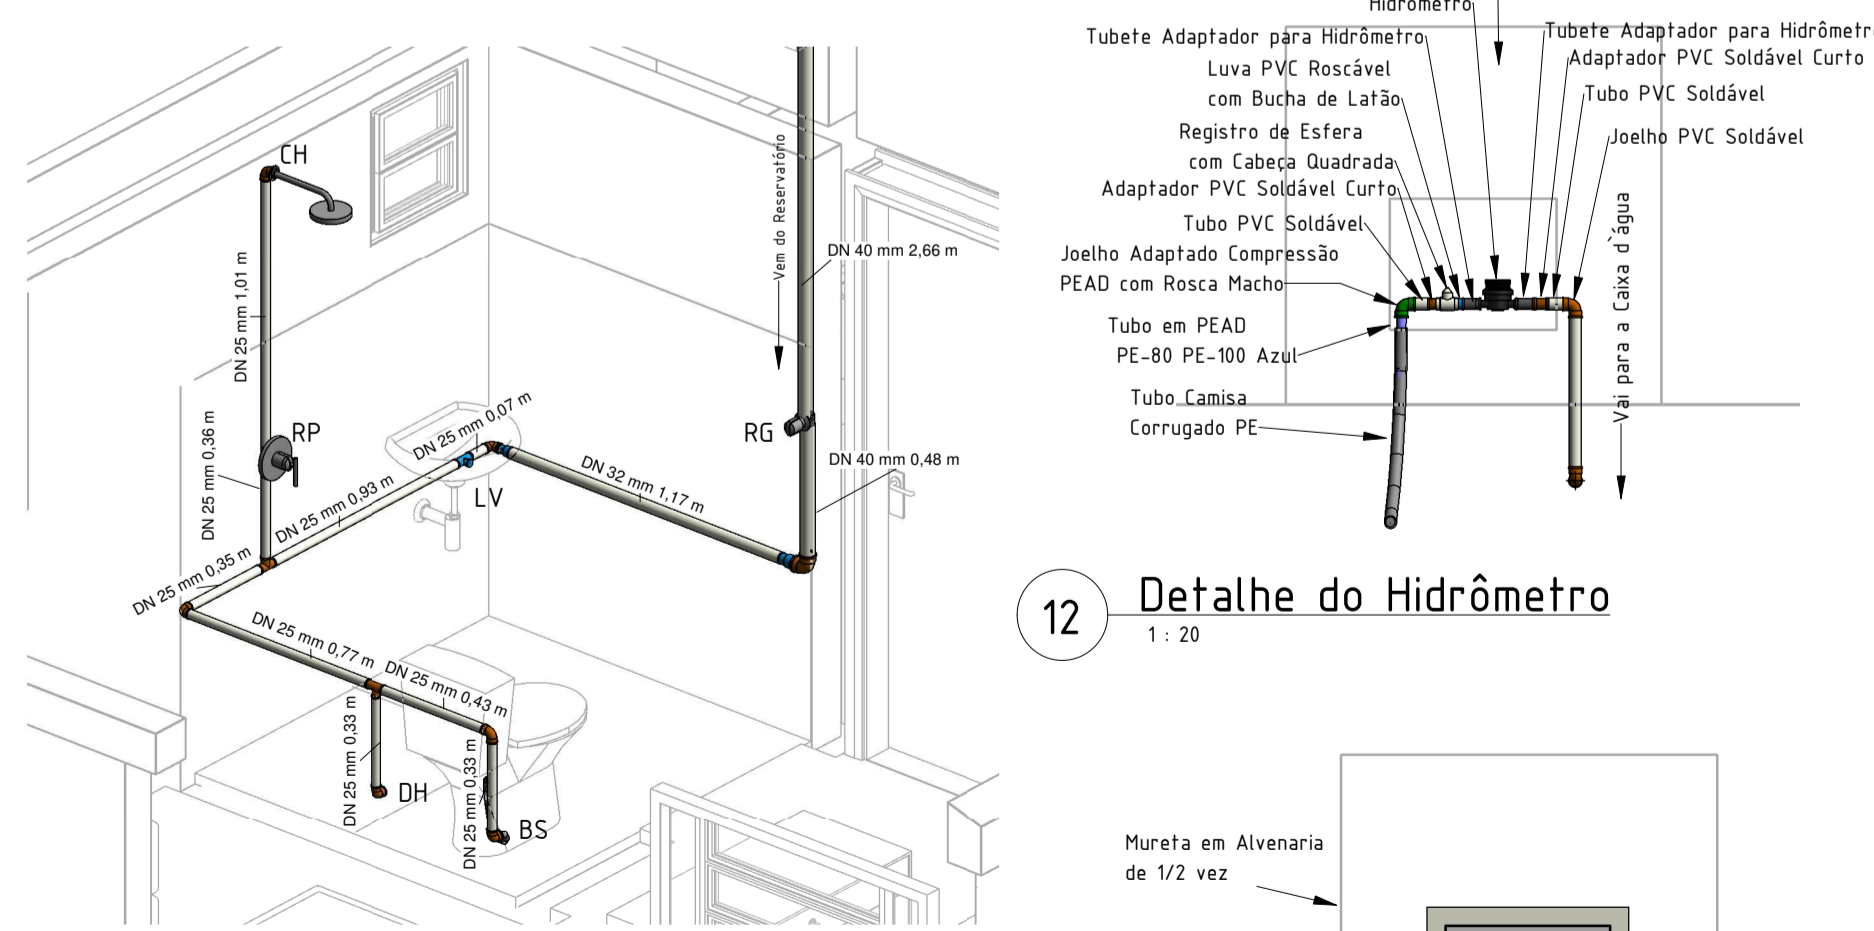


6 Perspectiva Hidráulica WC


12 Detalhe do Hidrômetro

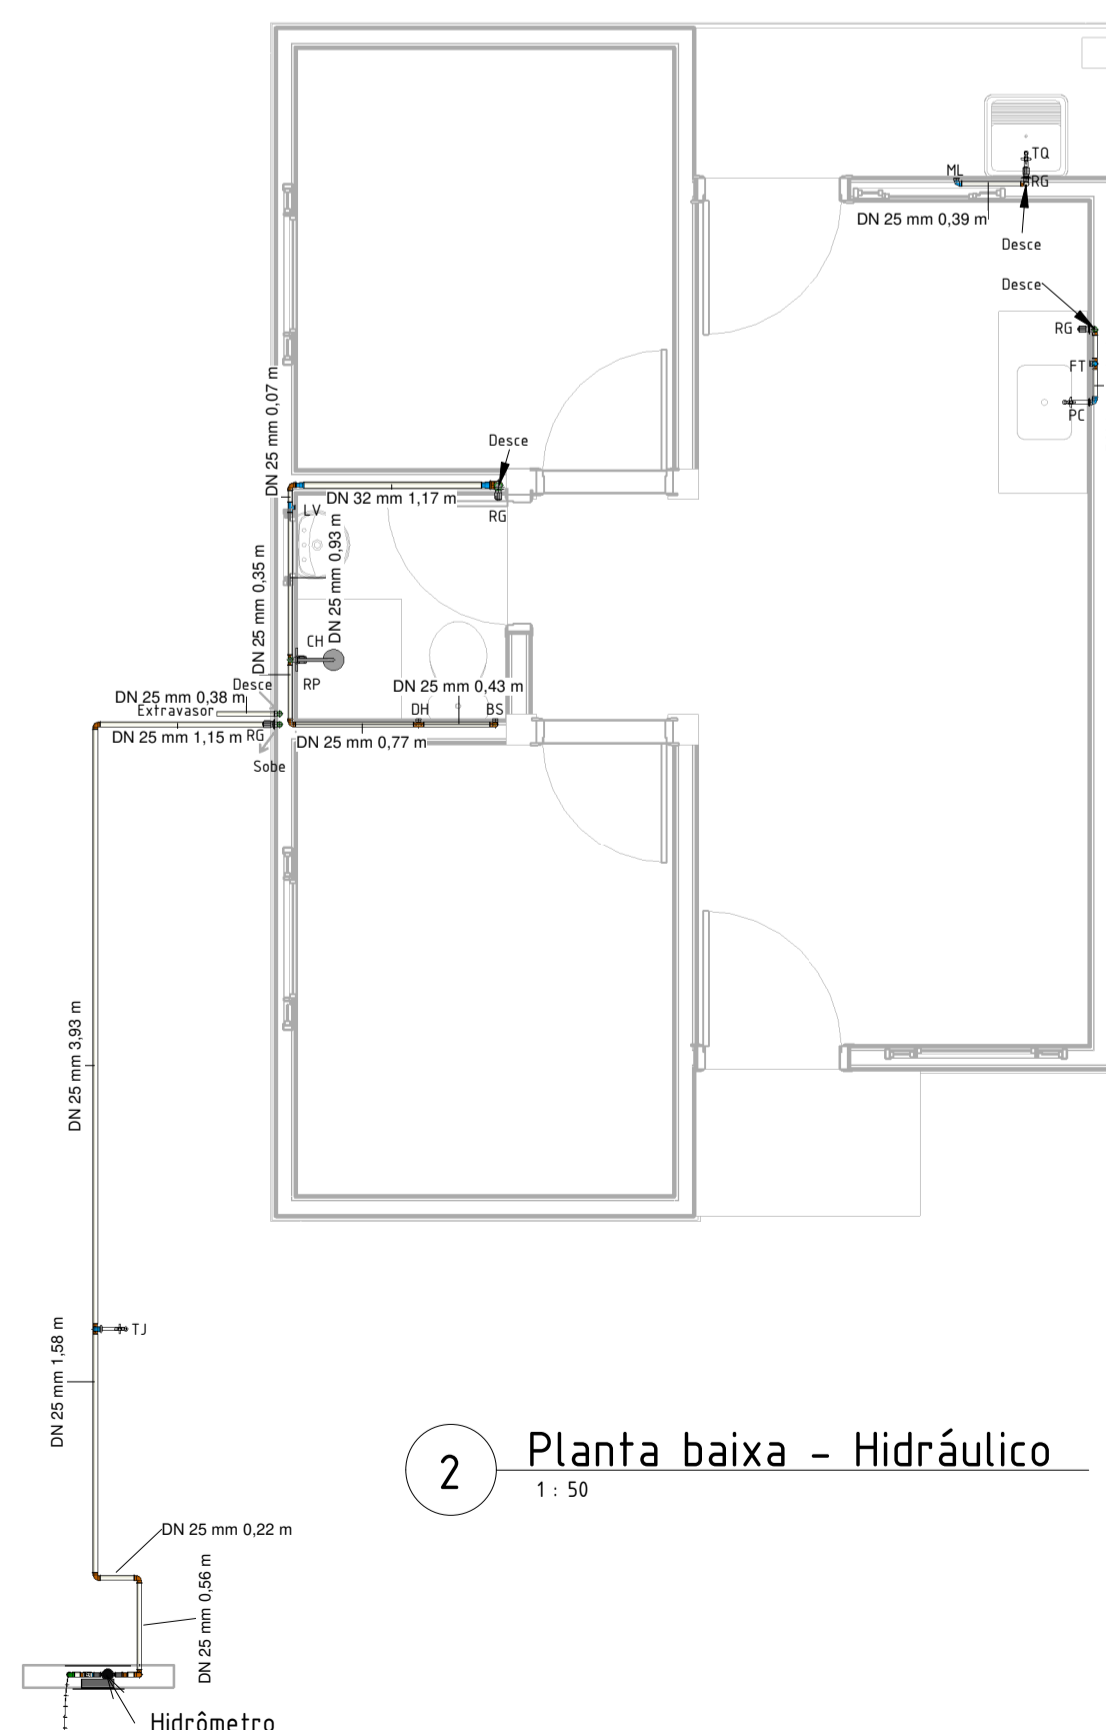

2 Planta baixa - Hidráulico
1 : 50

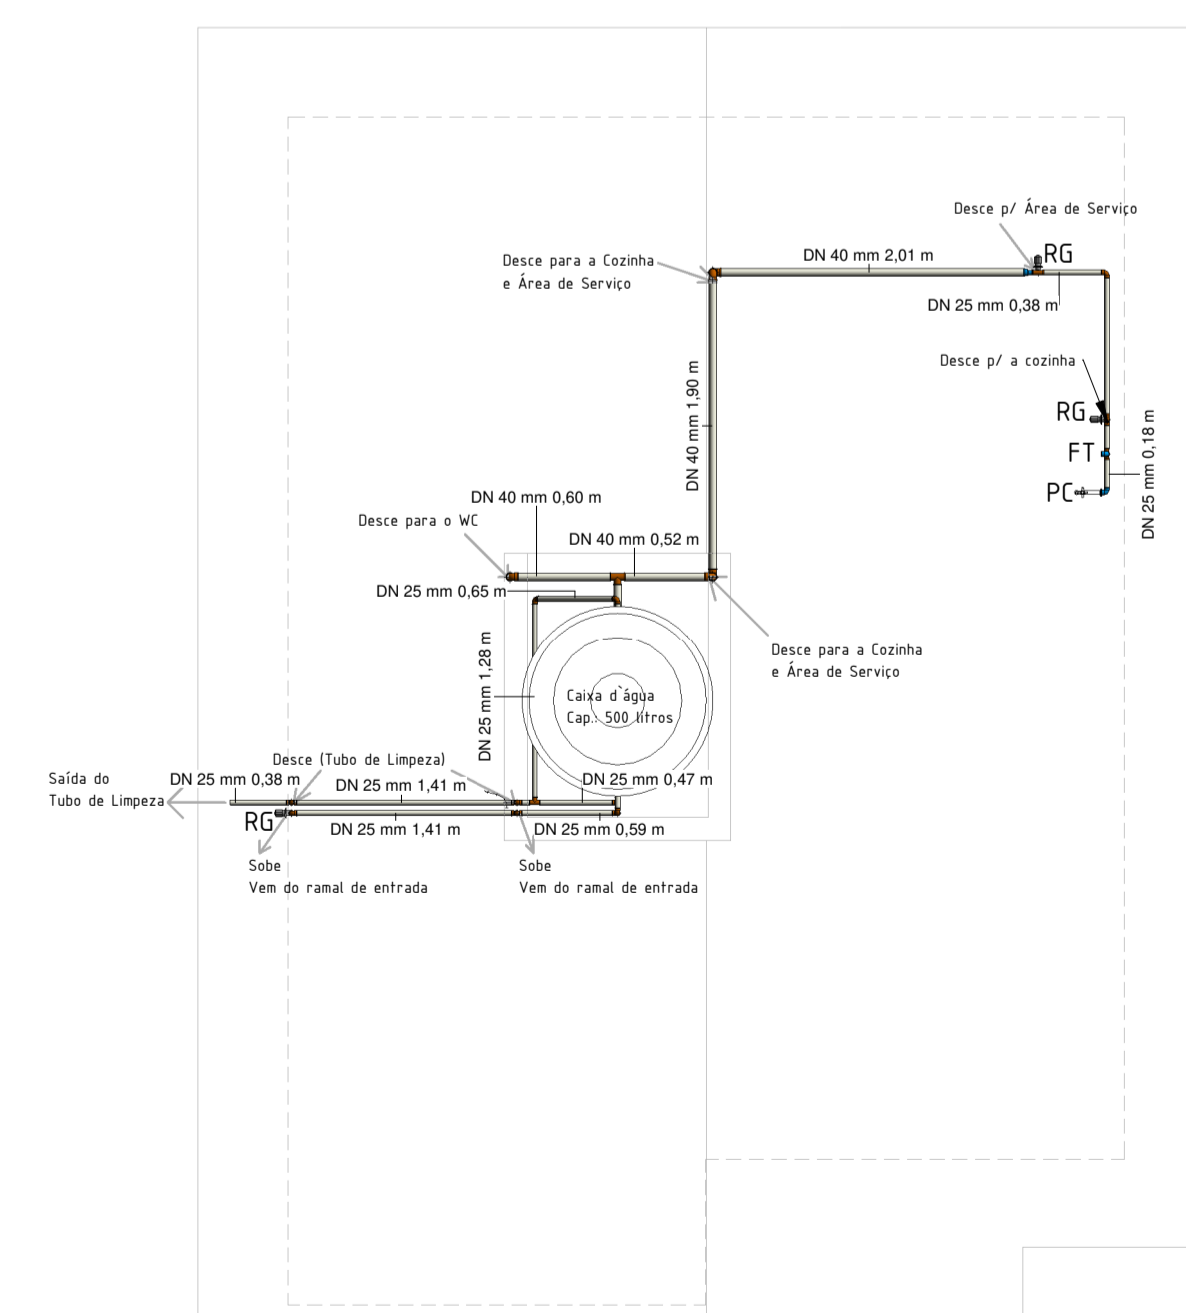

8 Coberta Hidráulica
1 : 50

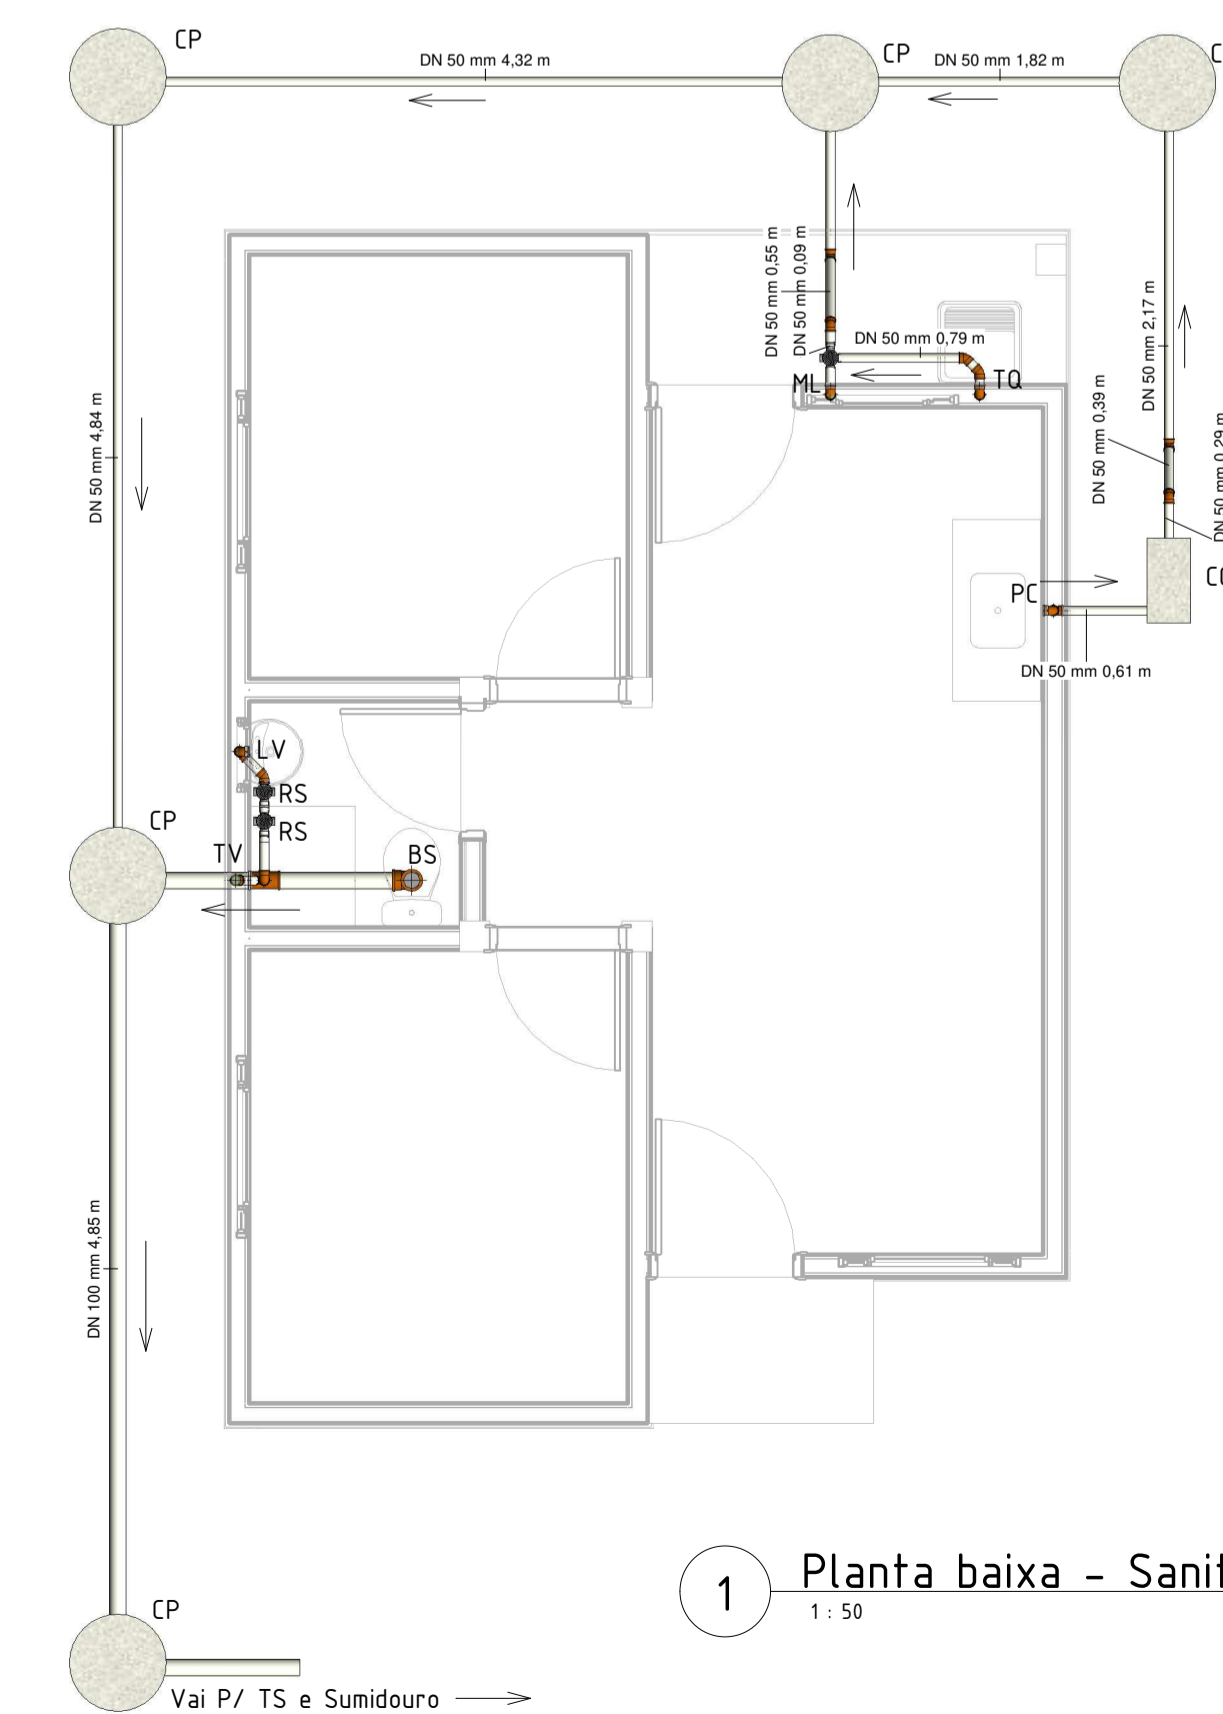

1 Planta baixa - Sanitário
1 : 50

Legenda:
CH = Chuveiro
BS = Bacia Sanitária
LV = Lavatório
FT = Filtro
TO = Tanque de Lavar
ML = Máquina de Lavar
RG = Registro de Gaveta
RP = Registro de Pressão

UNIDADE HABITACIONAL PADRÃO - PPH		
Folha:	Projeto Hidrossanitário	
01 / 01	UNIDADE HABITACIONAL PADRÃO - PPH	
PROJETO:	UNIDADE HABITACIONAL PADRÃO - PPH	responsável técnico:
LOCAL:	Parabá-PB	DATA: 19/04/2021
PROPRIETÁRIO:	COMPANHIA ESTADUAL DE HABITAÇÃO POPULAR- CEHAP	
Escala:	Desenho:	
Indicadas	Planta Baixa - Hidráulica Planta Baixa - Sanitária Planta Baixa - Hidráulica Coberta Elevações e Perspectiva	
Referência para arquivo		
P.M.J.P	Firma	