


Conexões		
Descrição	Diâmetro	Quant
Adaptador PVC Soldável Curto	25 mmø-25 mmø	2
Joelho 45 PVC Esgoto Predial DN 50	50 mmø-50 mmø	7
Joelho 90 PVC Esgoto Predial DN 50	50 mmø-50 mmø	8
Joelho 90 PVC Esgoto Predial DN 100	100 mmø-100 mmø	1
Joelho 90ø com bucha de latão	25 mmø-25 mmø	6
Joelho Adaptador Compressão PEAD com rosca macho	25 mmø-25 mmø	1
Joelho PVC Soldável 25 mm	25 mmø-25 mmø	28
Joelho PVC Soldável 40 mm	40 mmø-40 mmø	6
Luva de Redução PVC Soldável DN 32 x 25 mm	32 mmø-25 mmø	1
Luva de Redução PVC Soldável DN 40 x 25 mm	40 mmø-25 mmø	1
Luva de Redução PVC Soldável DN 40 x 32 mm	40 mmø-32 mmø	1
Luva PVC Roscável com Bucha de Latão	25 mmø-25 mmø	1
Terminal de Ventilação 50 MM	50 mmø	1
Tube adaptador para Hidrômetro	25 mmø-25 mmø	2
Tê de Redução PVC Esgoto Predial 100mmx50mmx100mm	100 mmø-100 mmø-50 mmø	2
Tê de Redução Soldável DN 32X25X32	32 mmø-32 mmø-25 mmø	1
Tê de Serviço Integrado (Color de Tomada)	50 mmø-50 mmø-25 mmø	1
Tê PVC Esgoto Predial DN 50 mm	50 mmø-50 mmø-50 mmø	1
Tê PVC Soldável 25 mm	25 mmø-25 mmø-25 mmø	6
Tê PVC Soldável 40 mm	40 mmø-40 mmø-40 mmø	1
Tê PVC Soldável e com bucha de latão na bolsa central	25 mmø-25 mmø-25 mmø	1

Valvulas e medidores			
Descrição	Quant	Diâmetro	
Adaptador para Caixa d'água com Registro DN 25 mm	1		
Adaptador Soldável com Anel para Caixa d'Água com Registro DN 40	1		
Adaptador Soldável com Anel para Caixa d'Água DN 25	2		
Hidrômetros unijato Tipo Wolfman 10 m³/h	1	25 mmø-25 mmø	
Registro de Esfera com cabeça Quadrada	1	25 mmø-25 mmø	
Registro de Gaveta 40mm, inclusive Adaptador Soldável Curto com bolsa e rosca para registro	1	40 mmø-40 mmø	
Registro de Gaveta DN 25mm, inclusive Adaptador Soldável Curto com bolsa e rosca para registro	3	25 mmø-25 mmø	
Registro de Pressão DN 25m, inclusive Adaptador Soldável Curto com bolsa e rosca para registro	1	25 mmø-25 mmø	


Quantitativo de Tubos			
Descrição	Diâmetro	Quantidade	
Tubo Esgoto Série Normal	50 mmø	27,42 m	
Tubo Esgoto Série Normal	100 mmø	8,84 m	
Tubo PVC Soldável	25 mmø	35,31 m	
Tubo PVC Soldável	32 mmø	2,18 m	
Tubo PVC Soldável	40 mmø	9,63 m	

Caixas e metais		
Descrição	Quantidade	
Caixa D'Água em Polietileno com Tampa - 500 L	1	
Caixa de Gordura em Concreto Pré moldado	1	
Caixa de Passagem de Esgoto em Concreto Pré moldado	5	
Caixa de Proteção de Hidrômetro em Policarbonato Padrão CAGEPA	1	
Caixa Sifonada com Porta-grelha Branca e grelha alumínio redondos - DN 100 x 100 x 50	3	
Chuveiro plástico cromado	1	
Sifão em PVC para lavatório	1	
Sifão para tanque e pia de cozinha	2	
Tampa da Caixa Dagua em polietileno de 500 litros	1	
Torneira Bóia para Caixa D'água	1	
Torneira de Jardim Cromada	1	
Torneira de Parede Cromada para Cozinha e Tanque	2	


Tubos Flexíveis		
Descrição	Diâmetro	Quant
Engate Flexível DN 20 mm	20 mmø	2
Tubo em PEAD PE-80 PE-100 AZUL	25 mmø	1

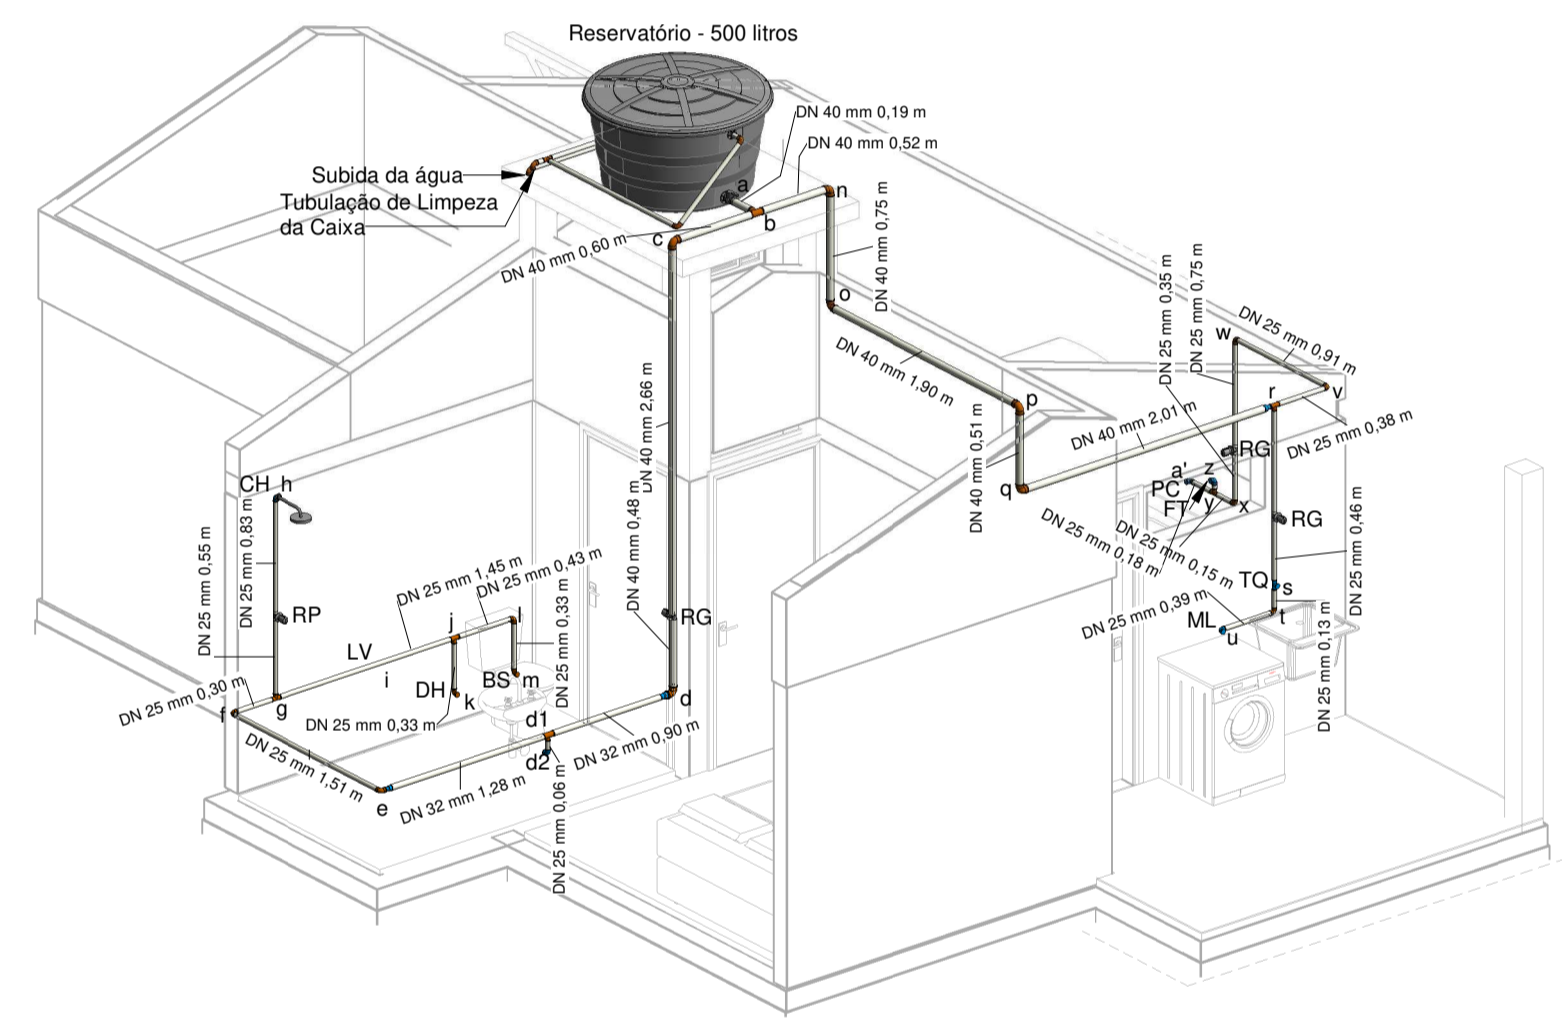


7 Isométrico rede

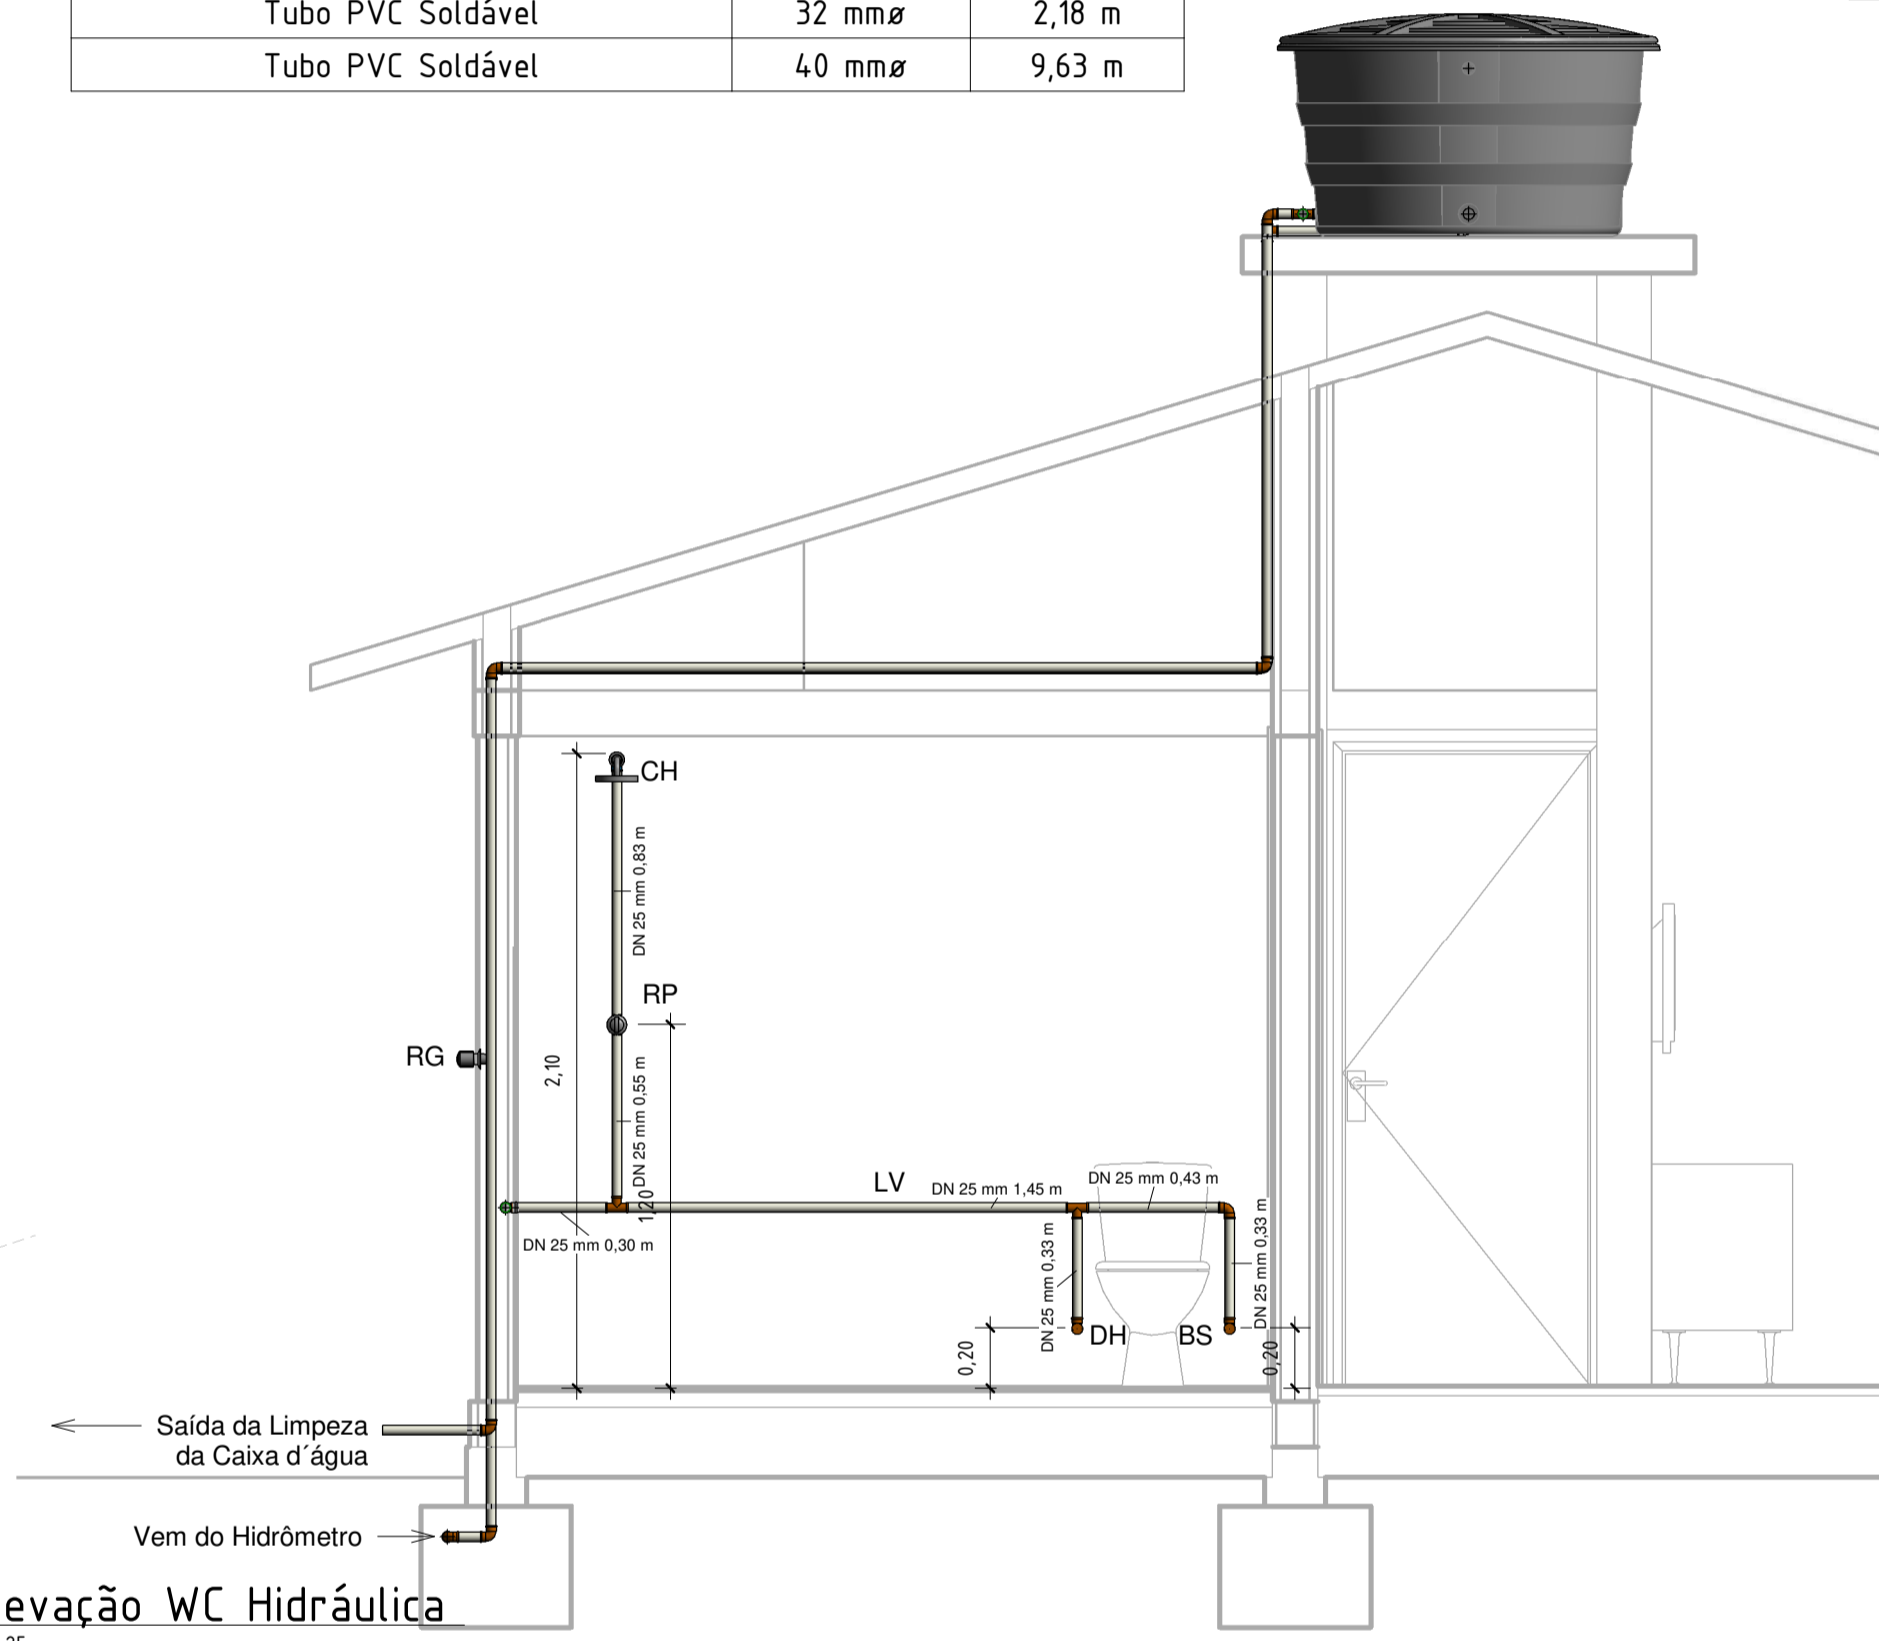


8 Elevação WC Hidráulica

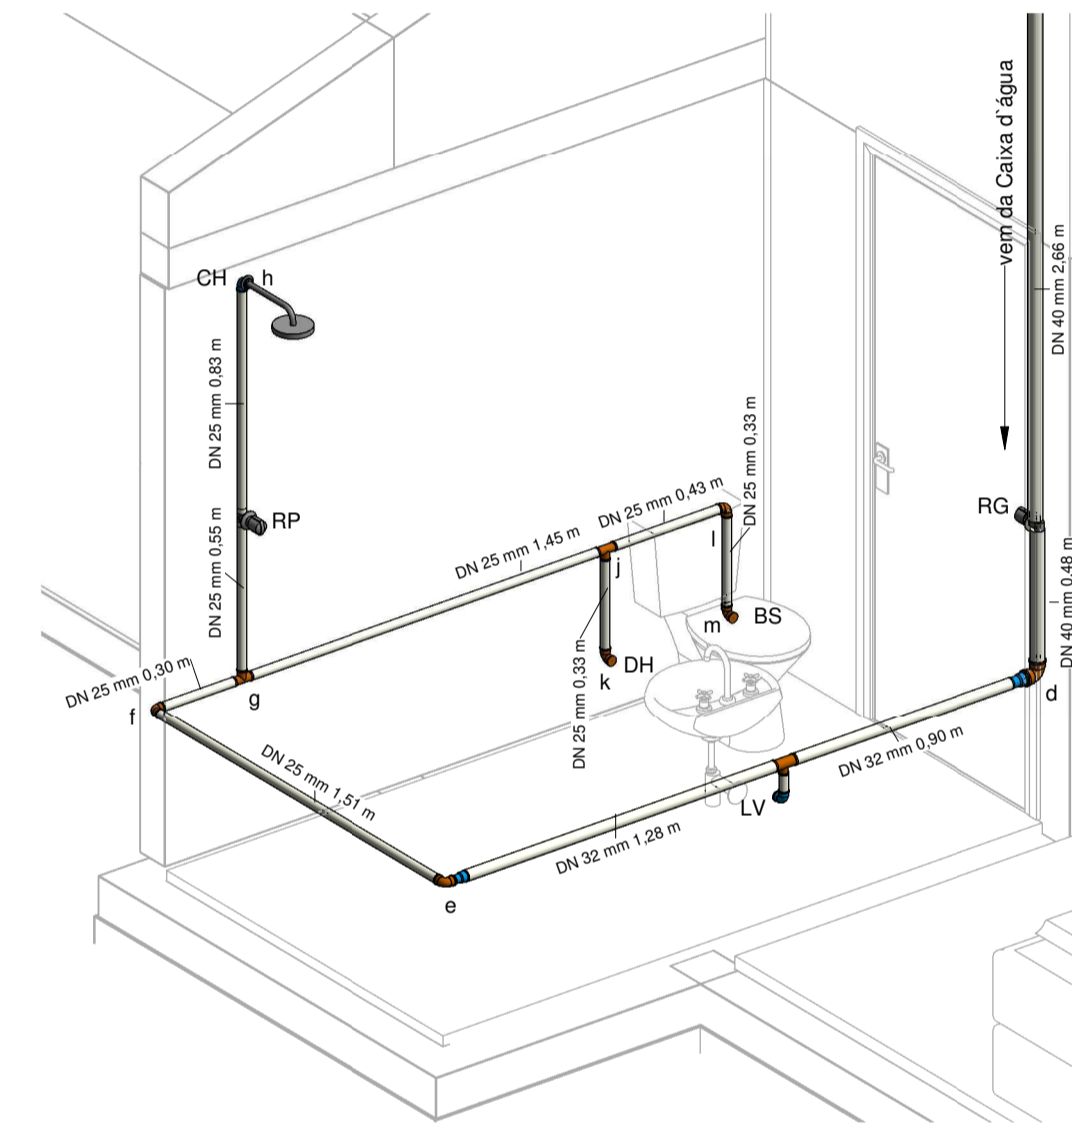


6 Isométrico WC social

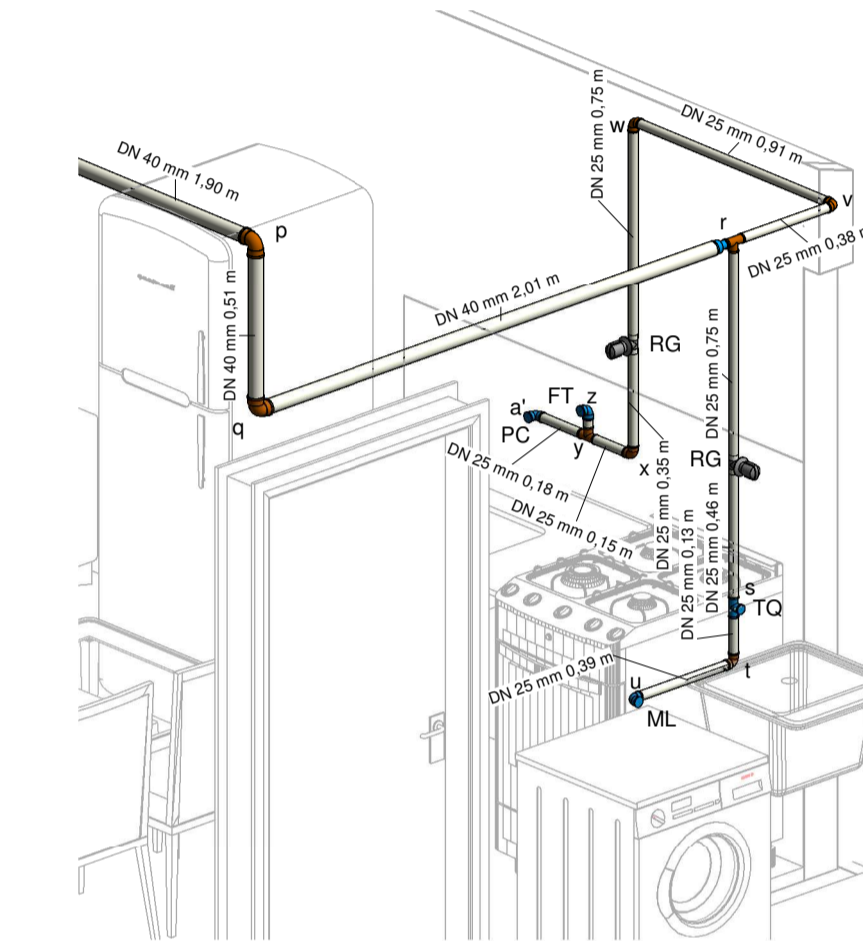


5 Isométrico Cozinha e Área de Serviço

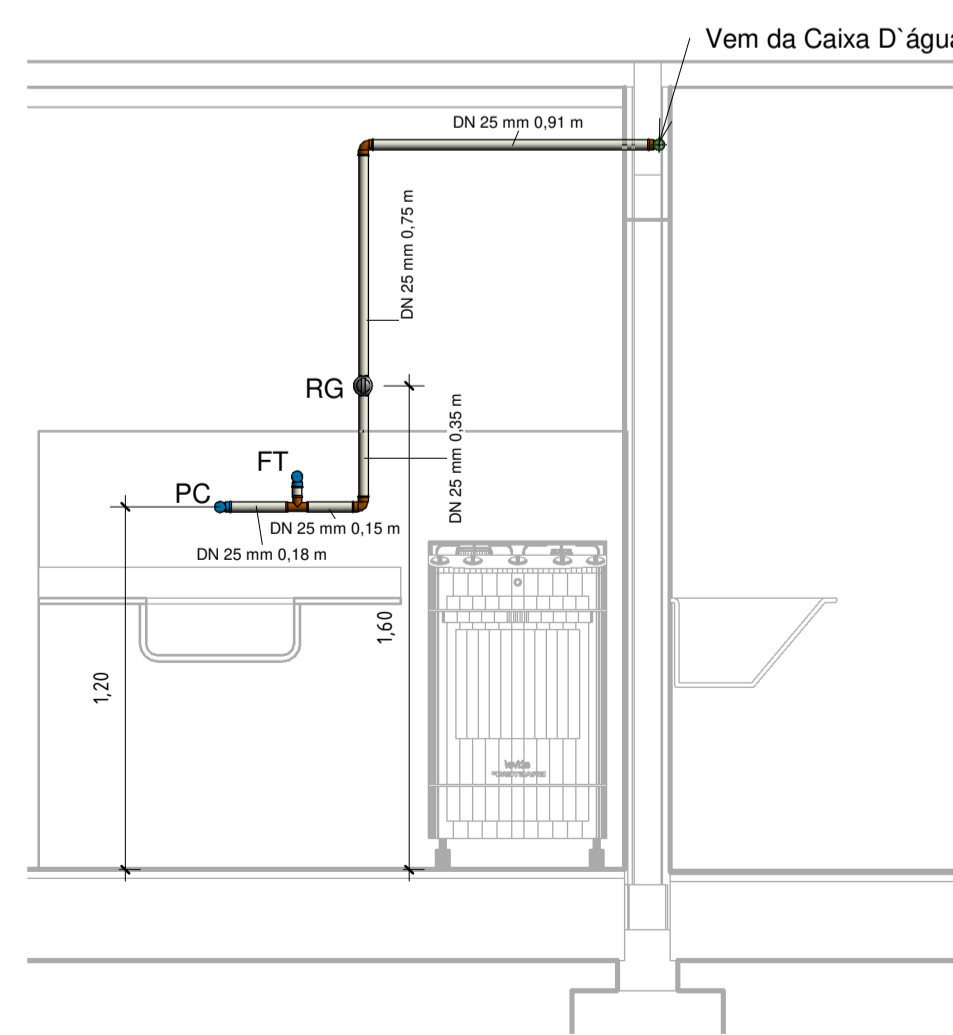


9 Elevação Cozinha

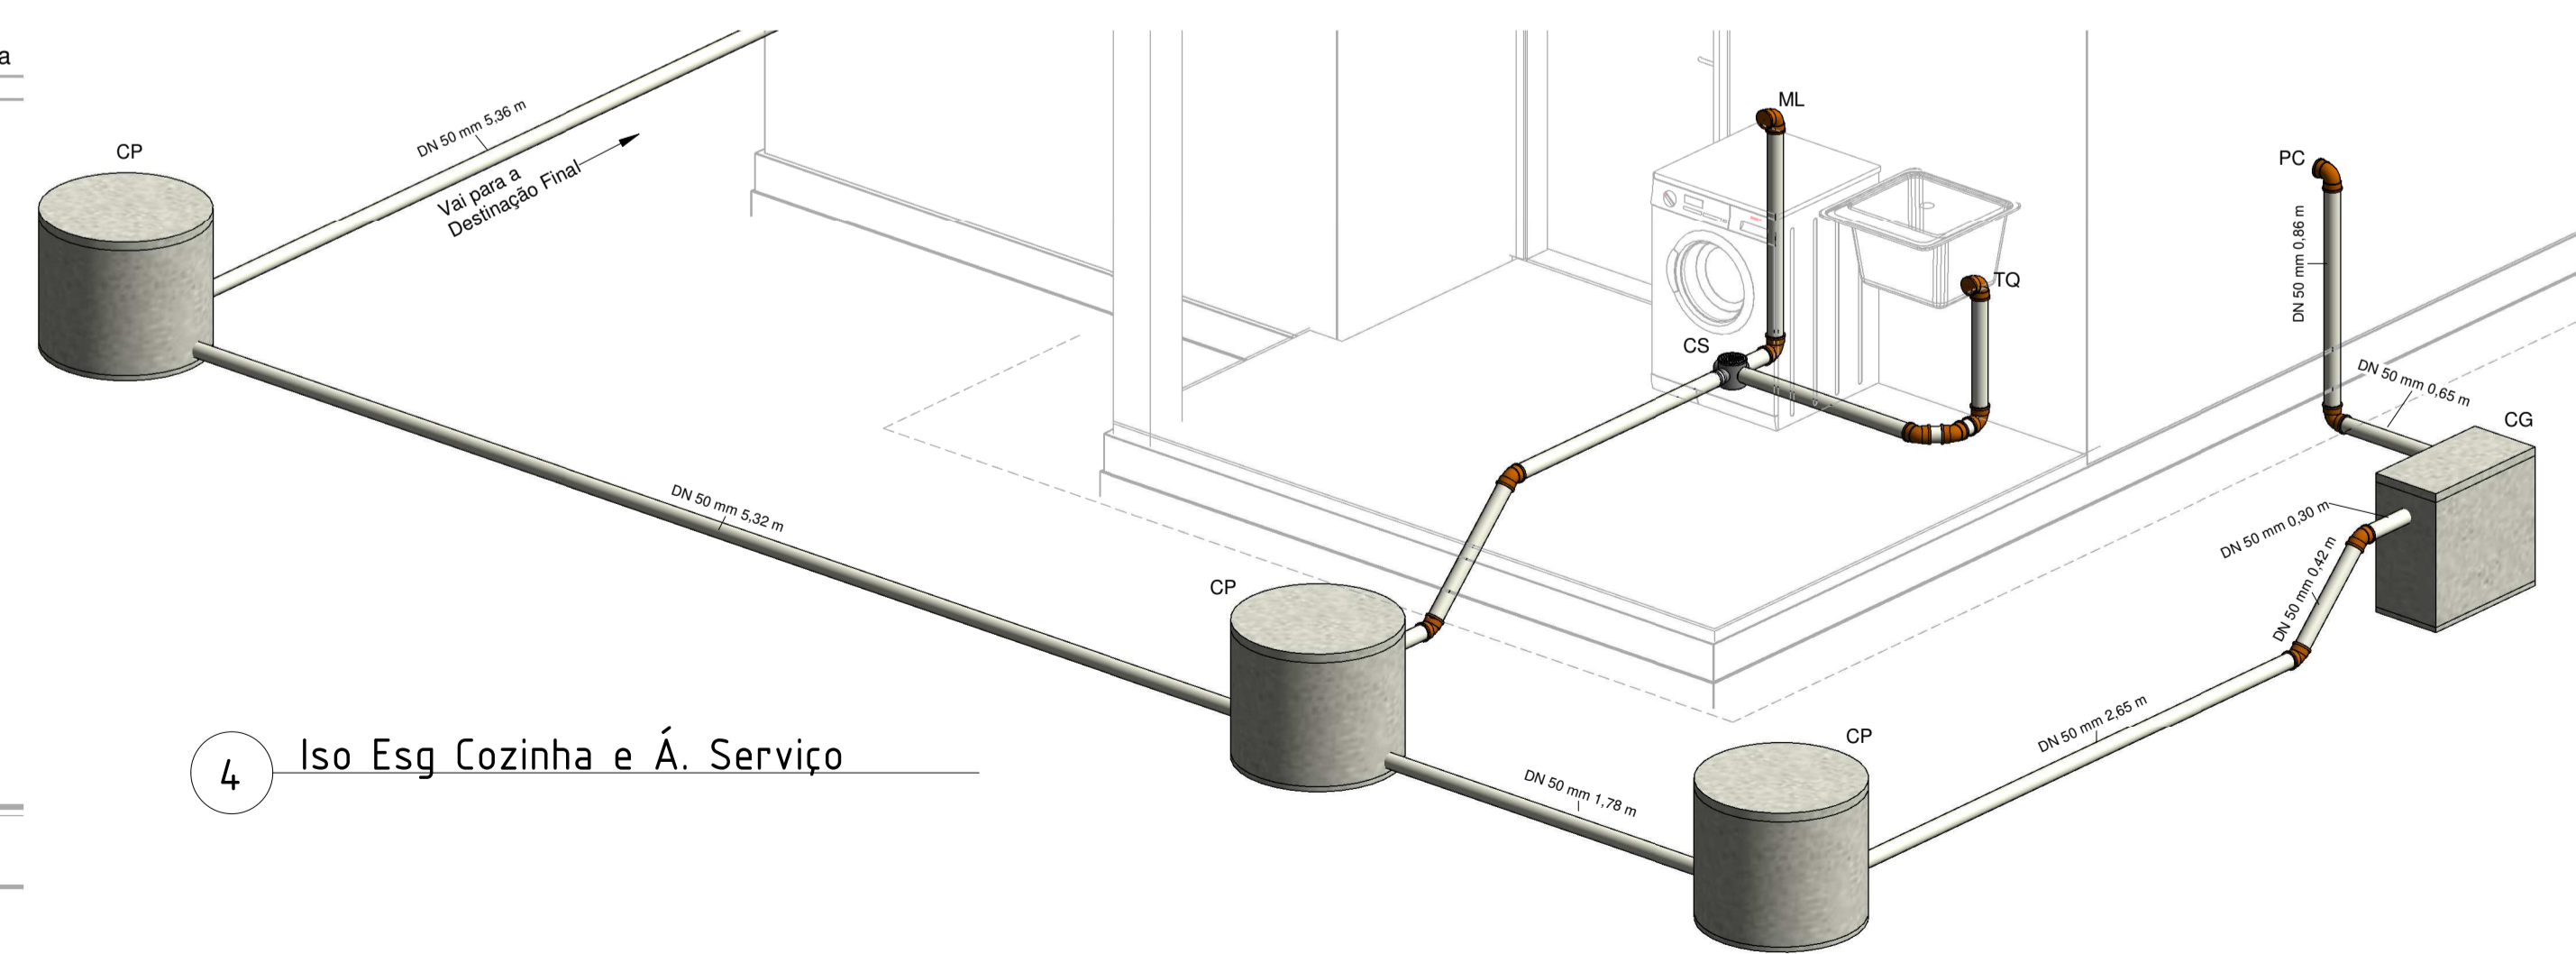


4 Iso Esg Cozinha e Á. Serviço

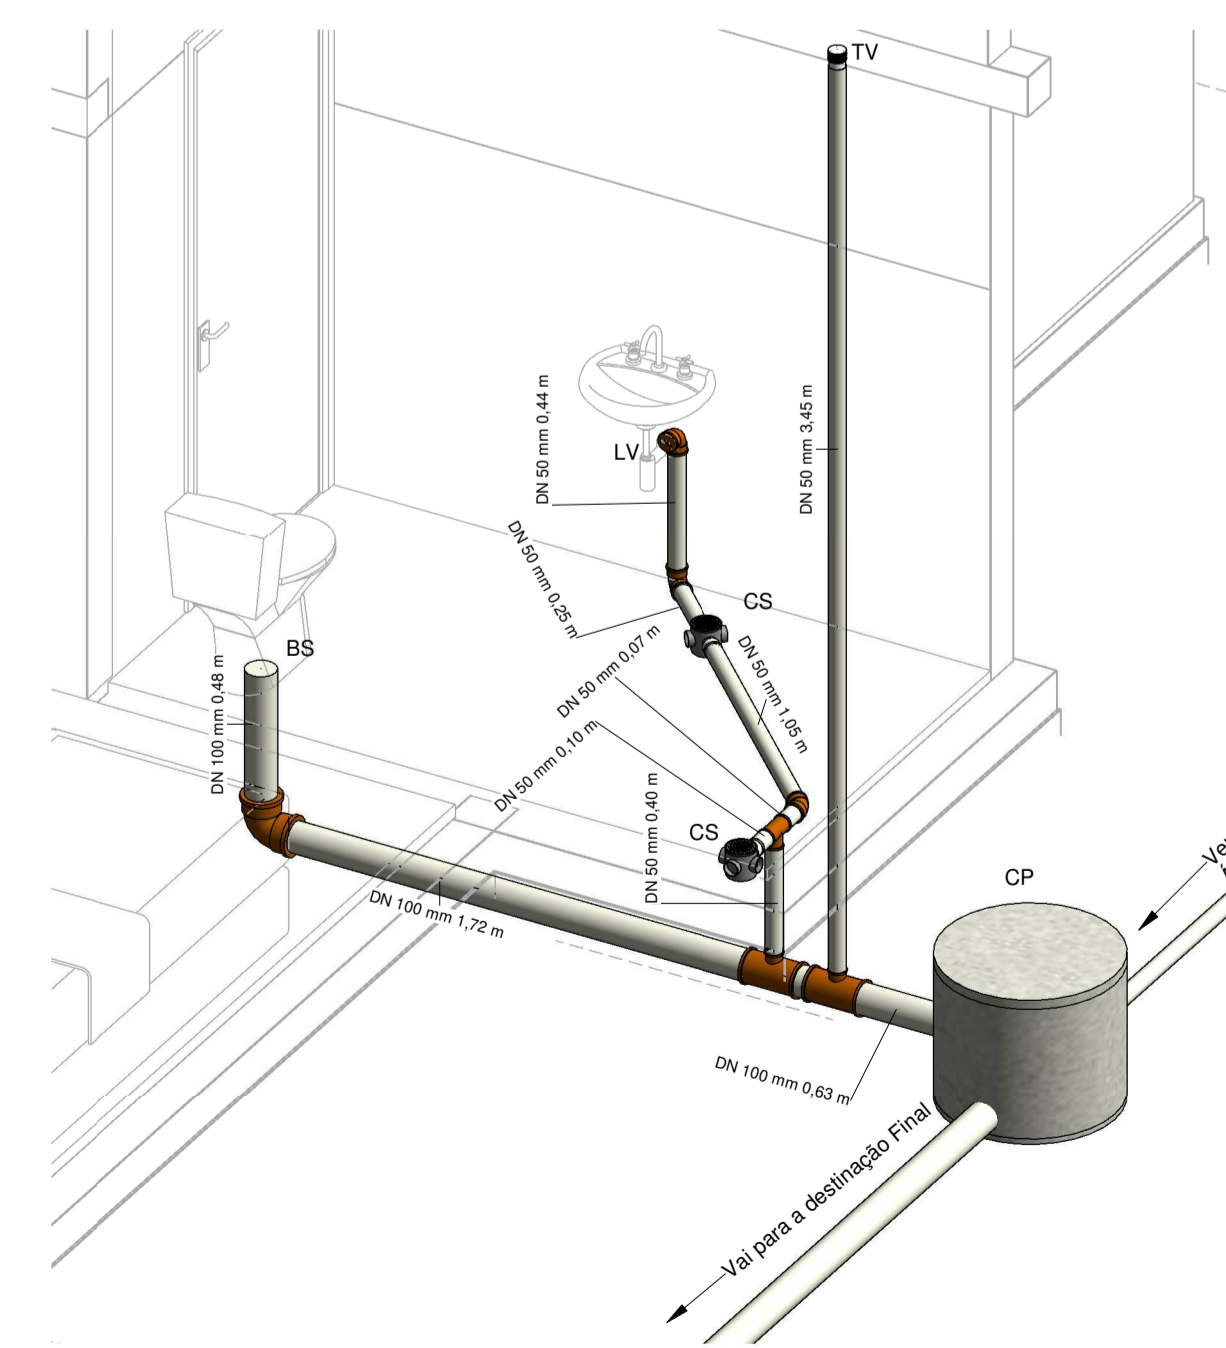


3 Isométrico Esgoto WC

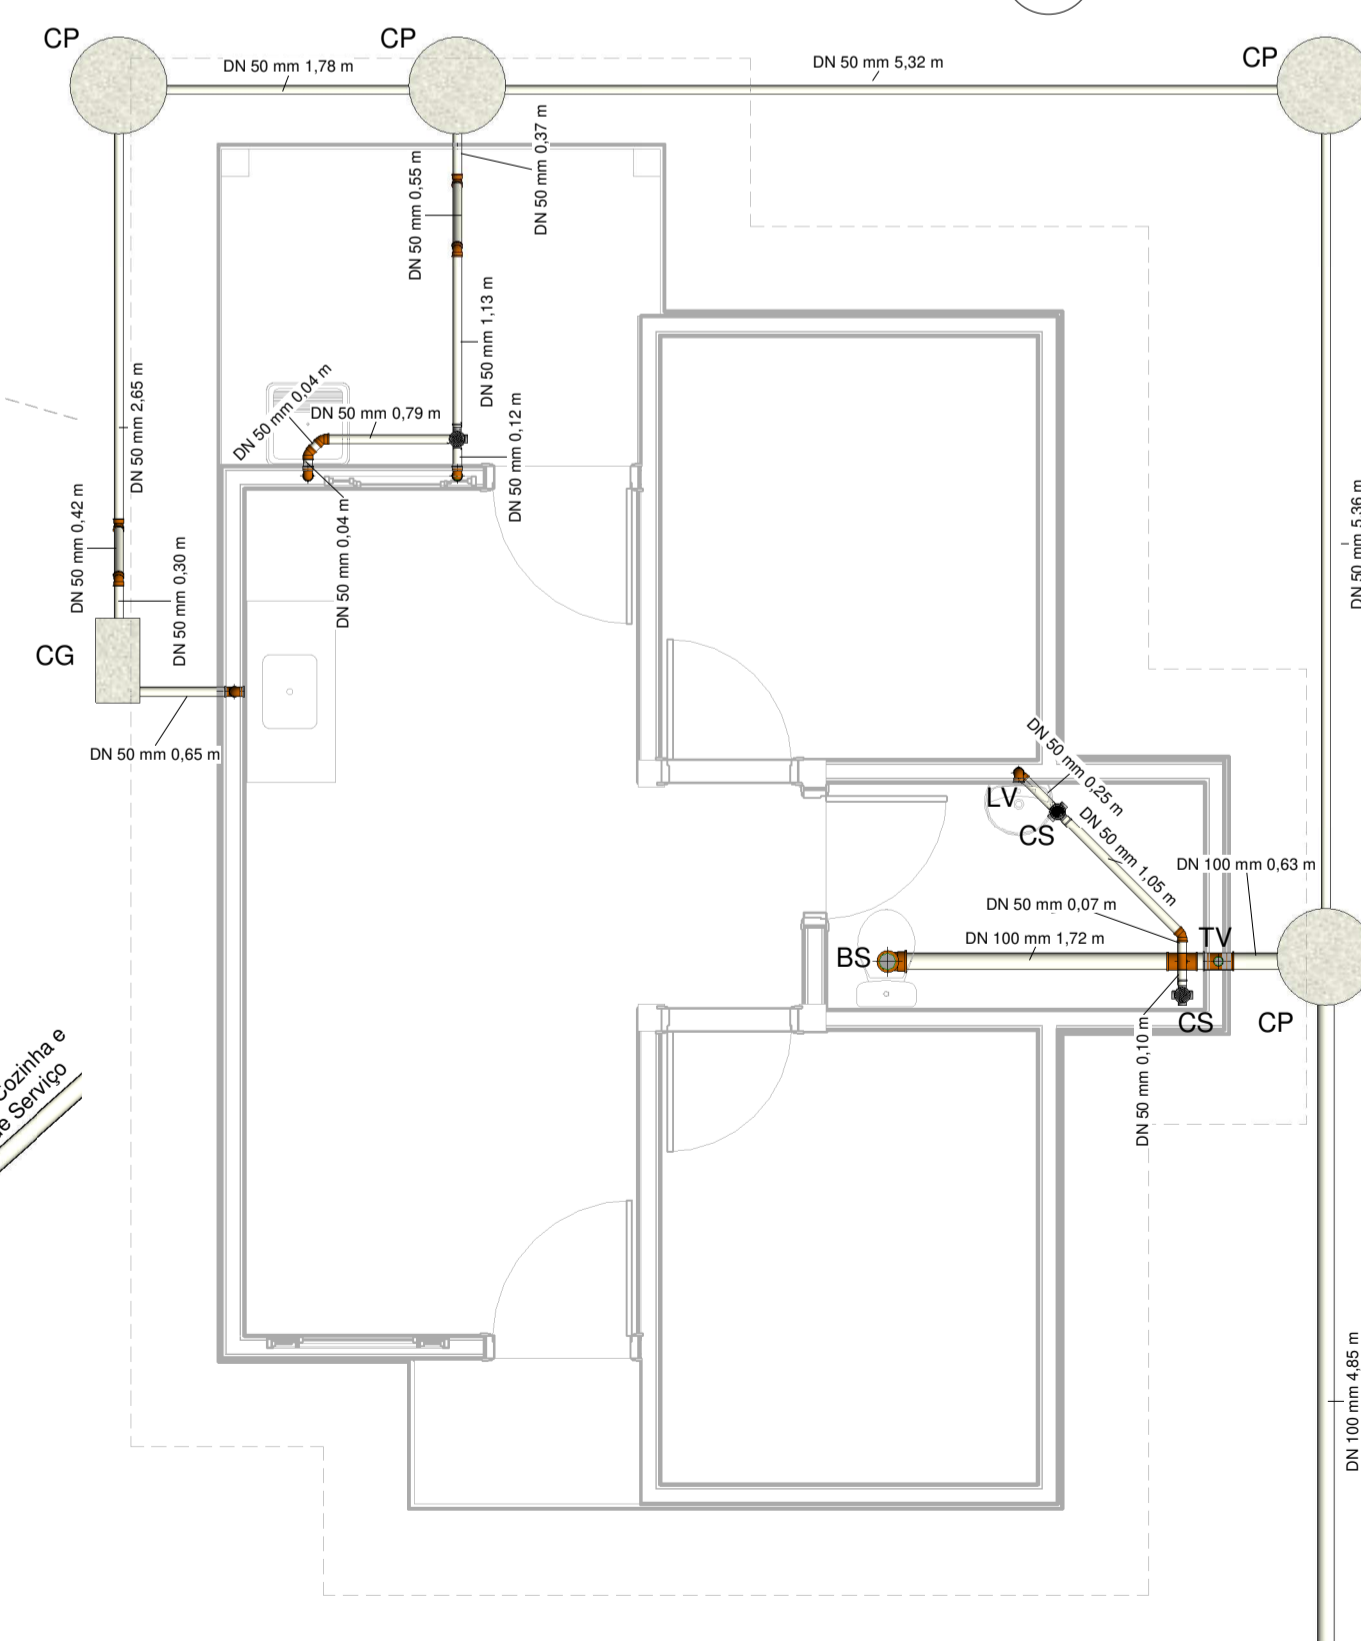


2 Planta baixa - Sanitária

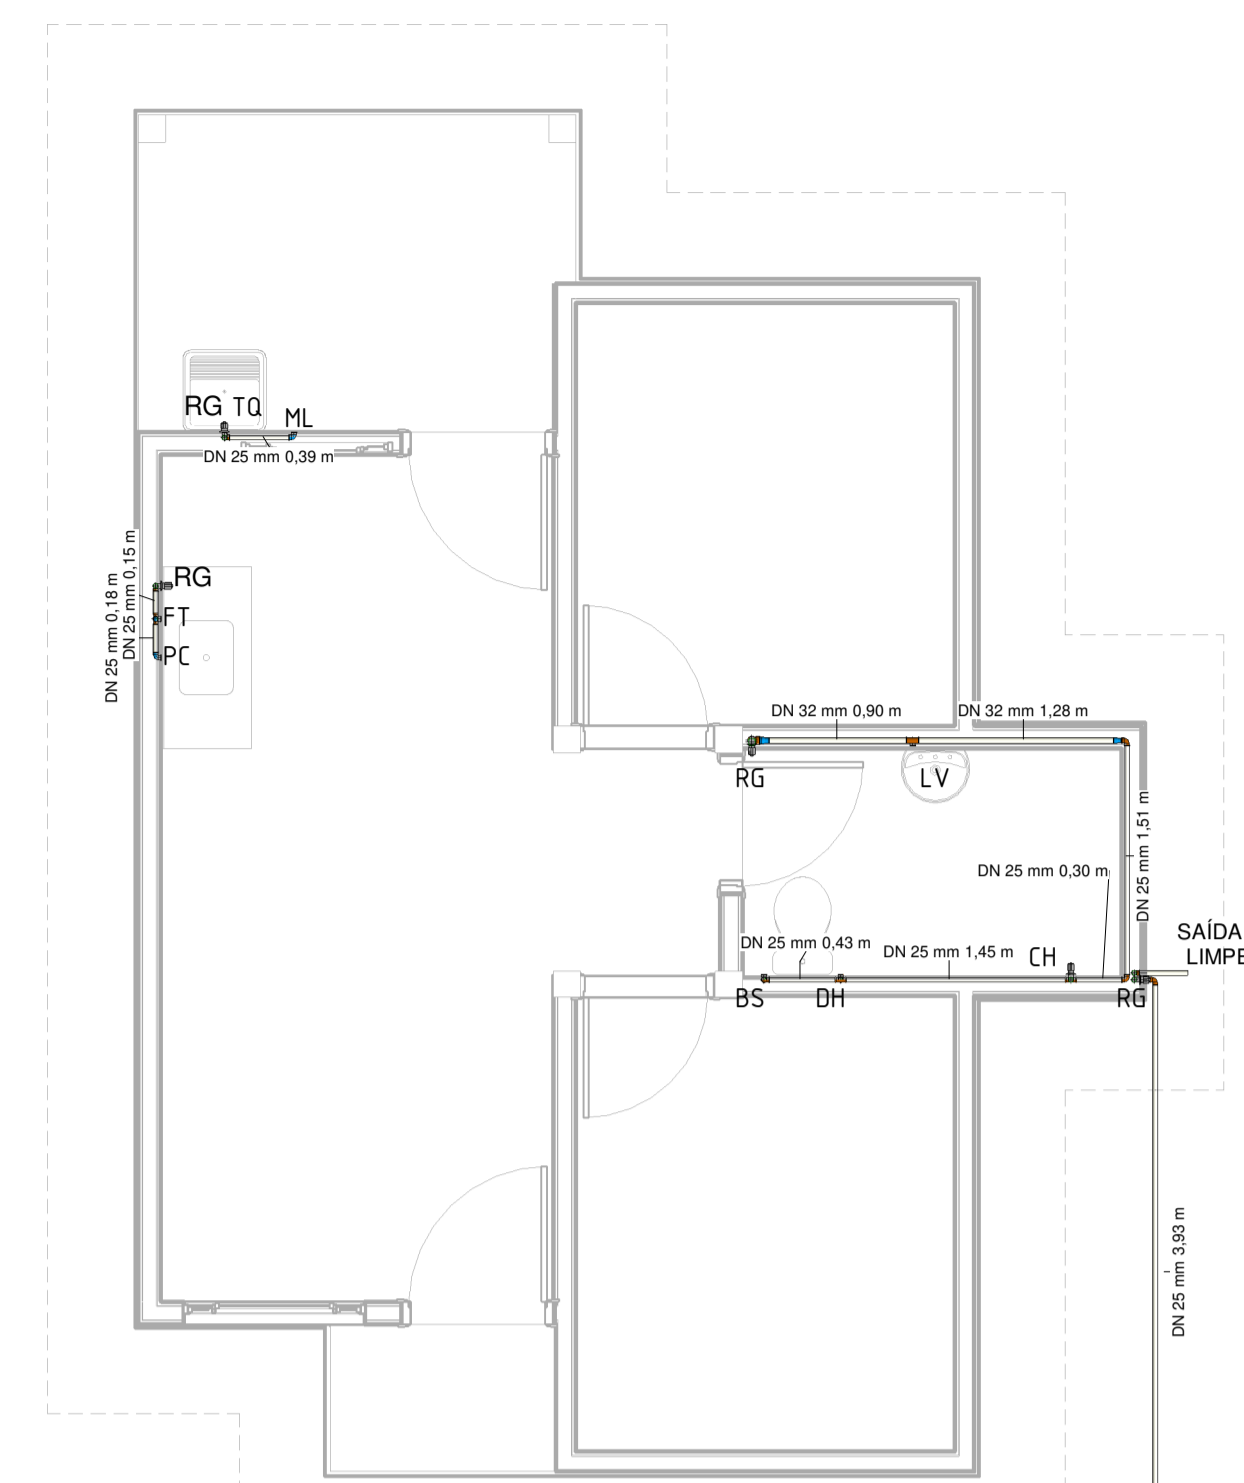


1 Planta baixa - Hidráulica

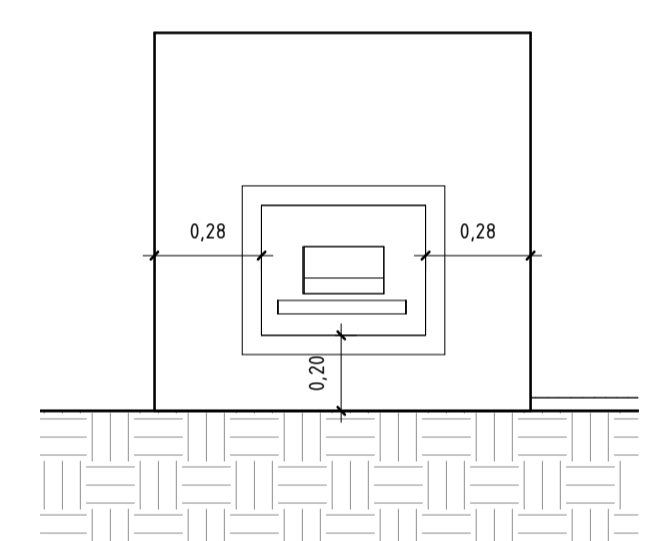


13 Detalhe da Mureta

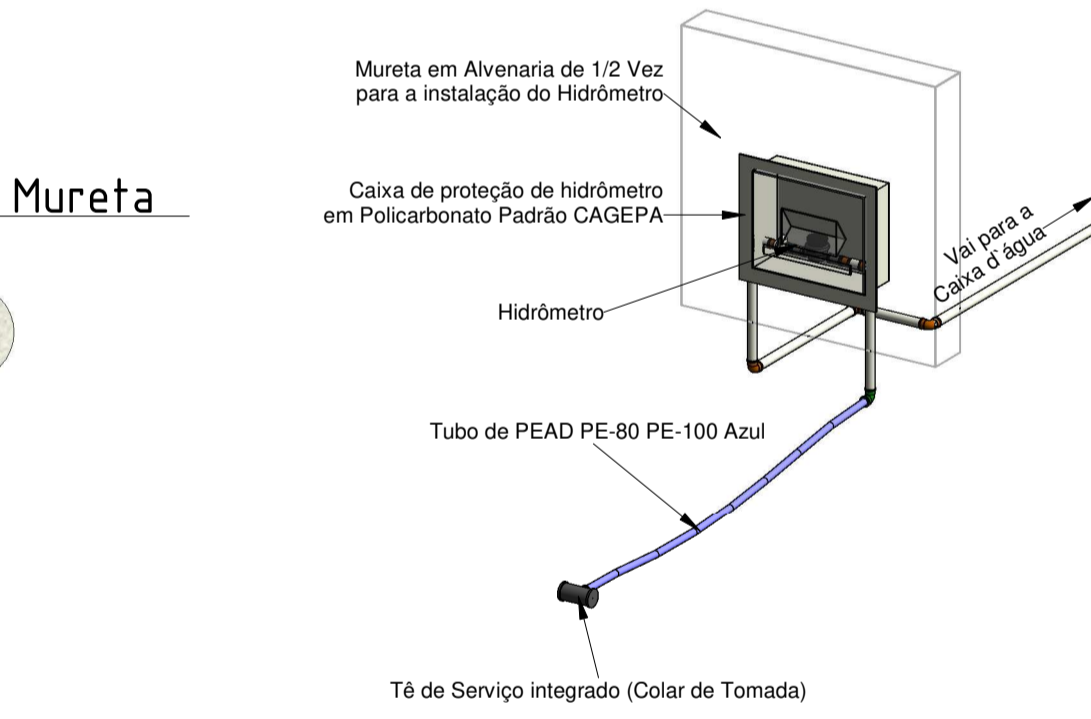

11 Detalhe do Padrão de Entrada

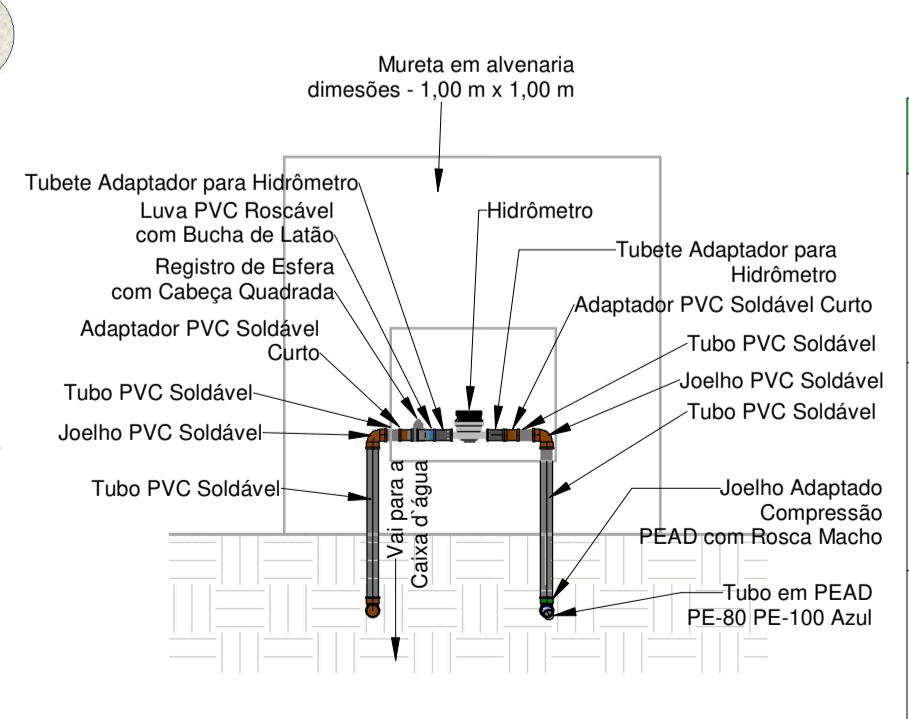

12 Detalhe do Hidrômetro

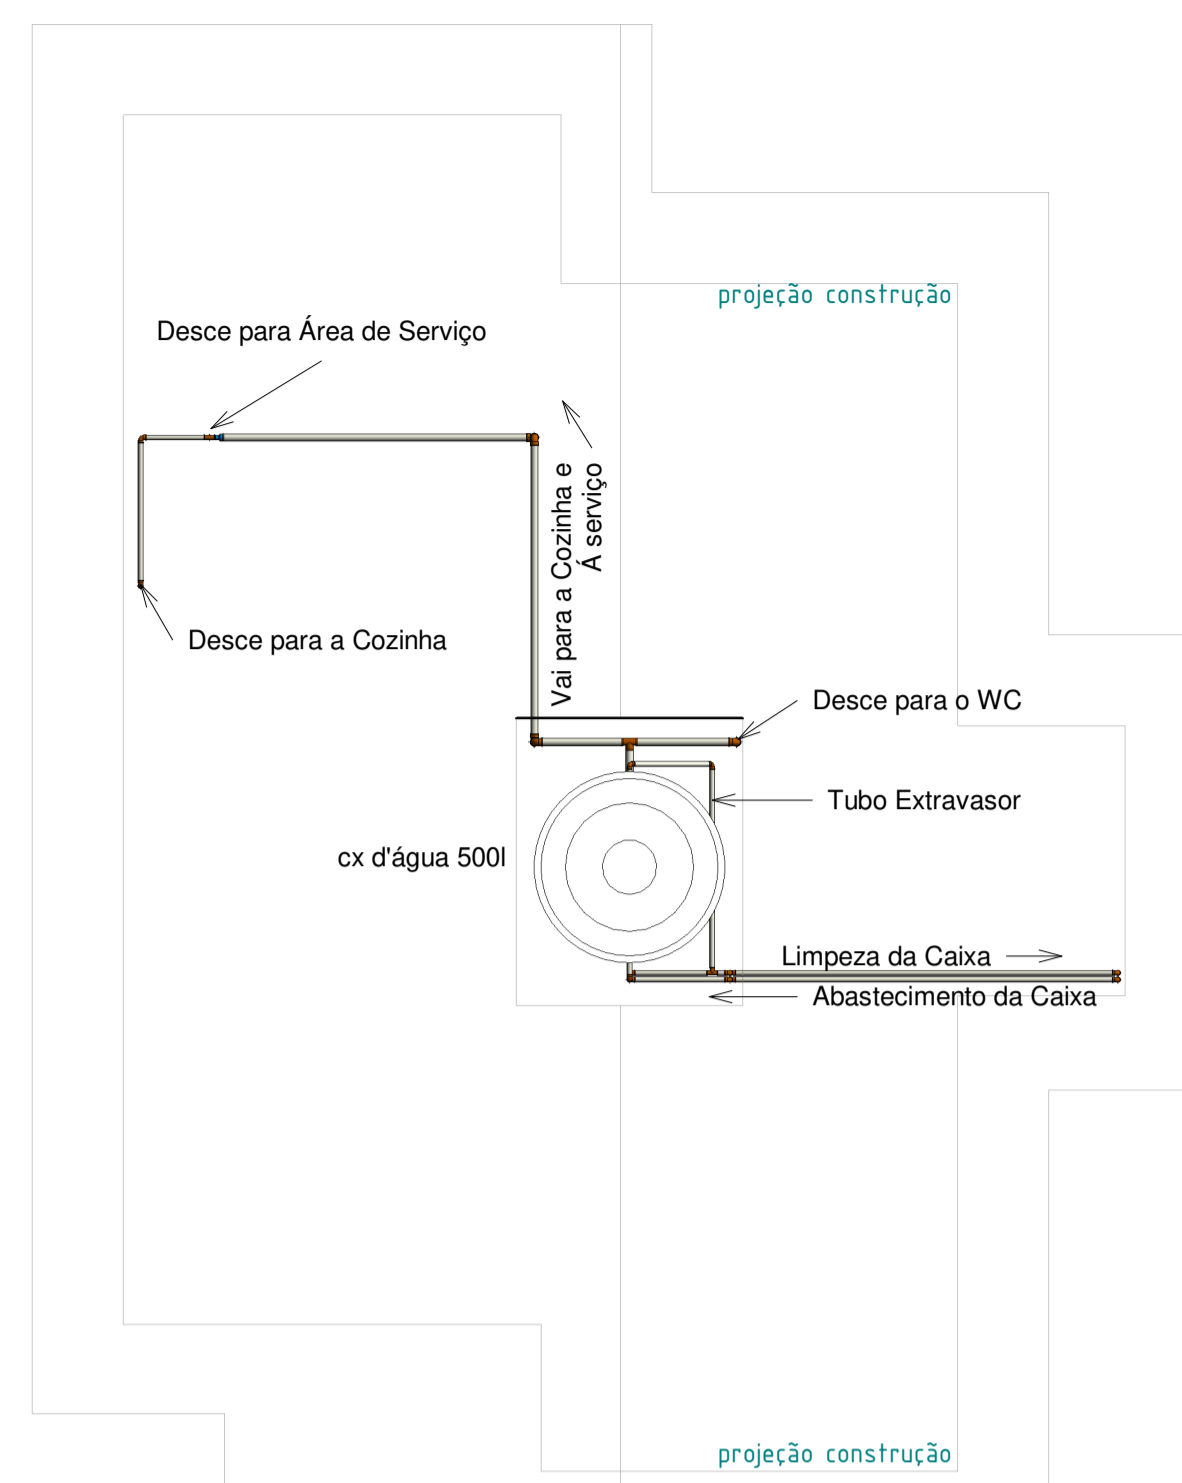

10 Coberta

INS	NO	CI
ST	OD	LT
SLT	VL	

- Legenda:
- CH = Chuveiro
 - BS = Bacia Sanitária
 - LV = Lavatório
 - FT = Filtro
 - TQ = Tanque de Lavar
 - ML = Máquina de Lavar
 - RG = Registro de Gaveta
 - RP = Registro de Pressão

UNIDADE HABITACIONAL ADAPTADA ESPELHADA - PPH

Folha: 01/01	Projeto Hidrossanitário UNIDADE HABITACIONAL ADAPTADA ESPELHADA - PPH	
PROJETO: UNIDADE HABITACIONAL ADAPTADA ESPELHADA - PPH	LOCAL: Paraíba PB	
PROPRIETÁRIO: COMPANHIA ESTADUAL DE HABITAÇÃO POPULAR - CEHAP	DATA: 08/04/2021	responsável técnico:
Escala: indicadas	Desenho: Planta Baixa - Hidráulica Planta Baixa - Sanitária Planta de Coberta Elevações Quantitativos	Referência para arquivo P.M./P. Firma