
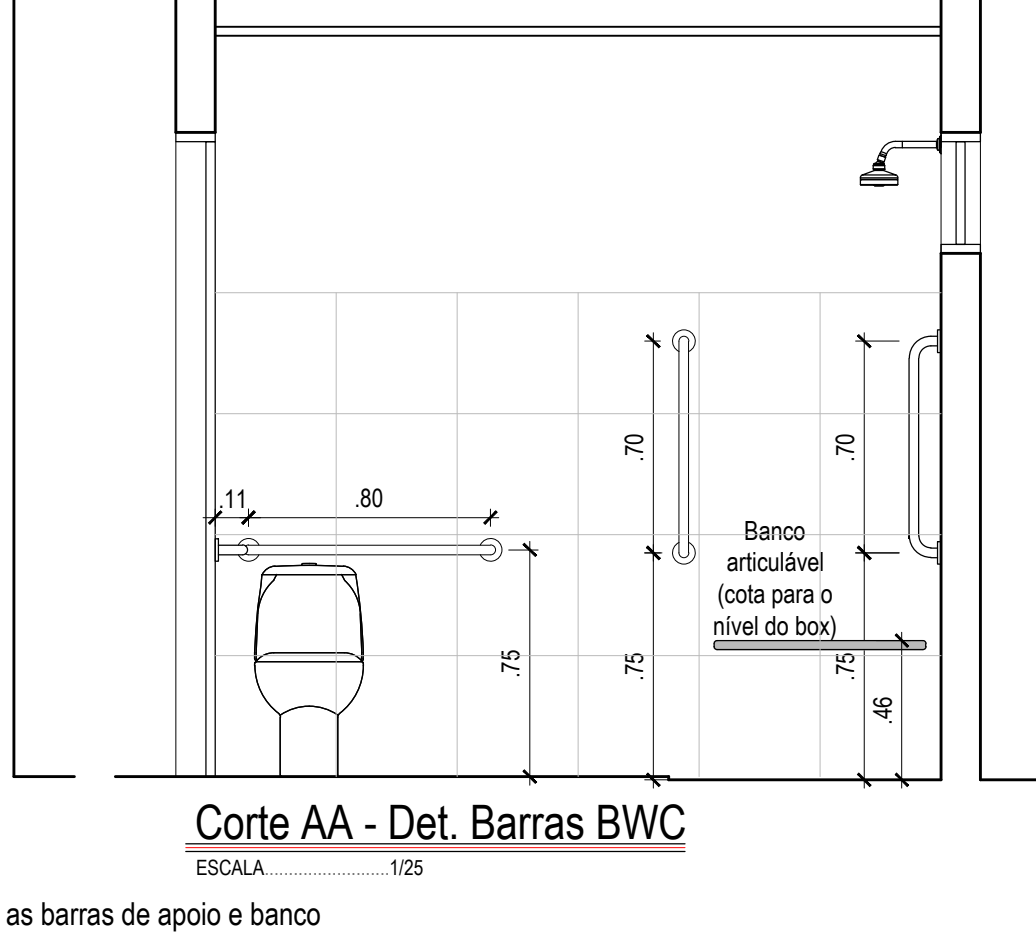
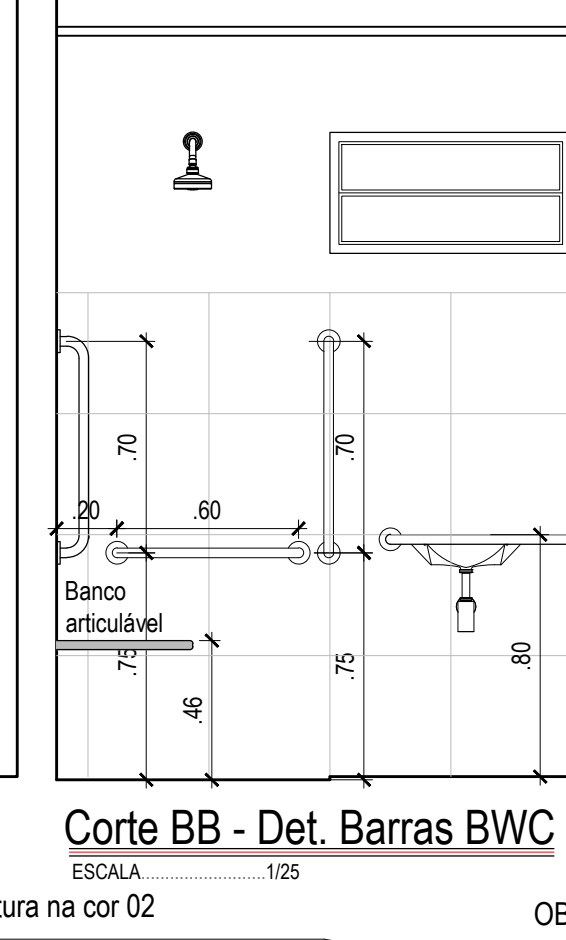
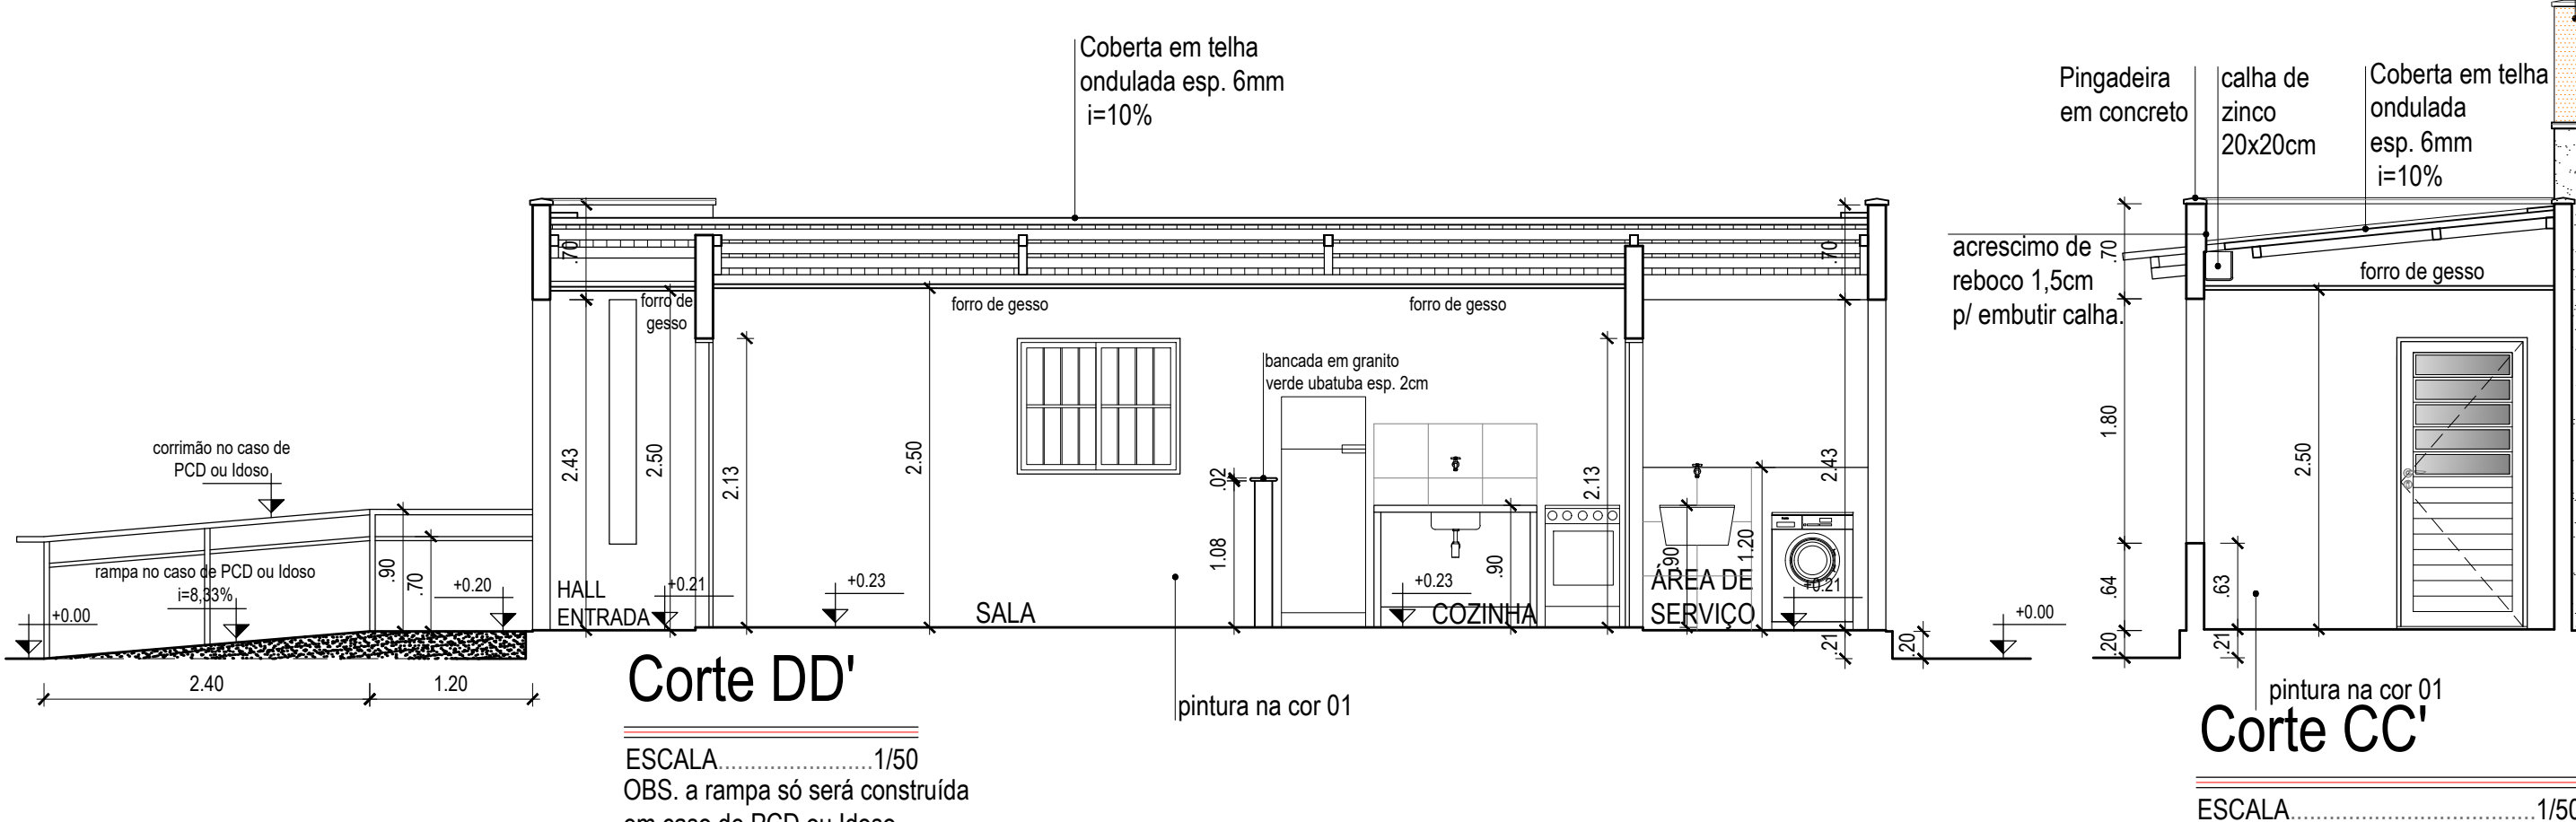
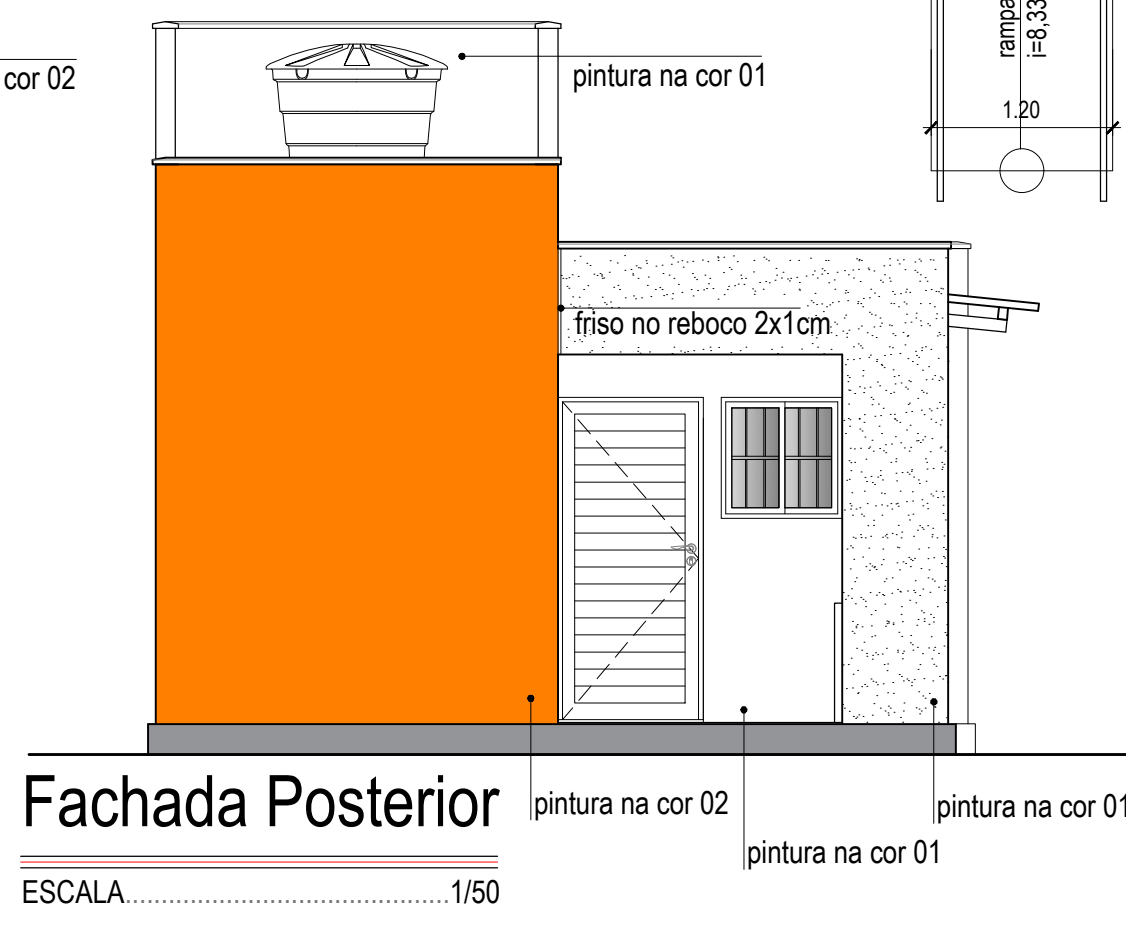
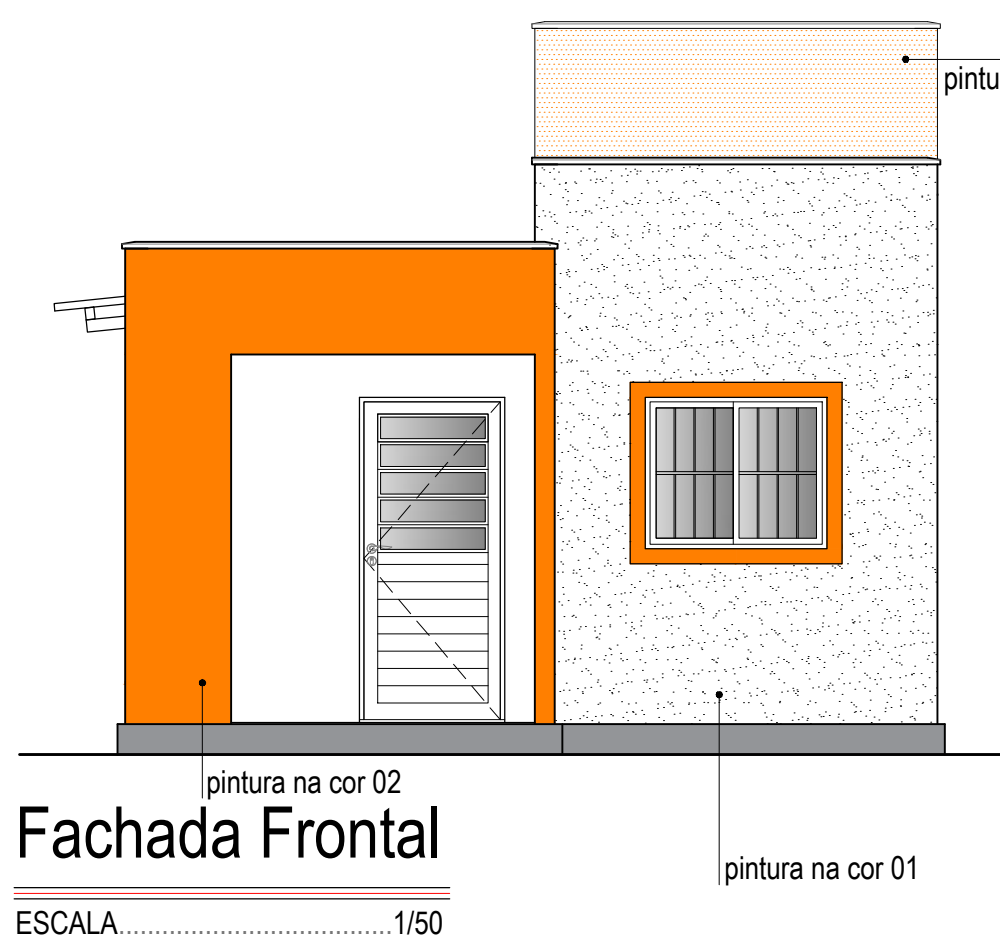
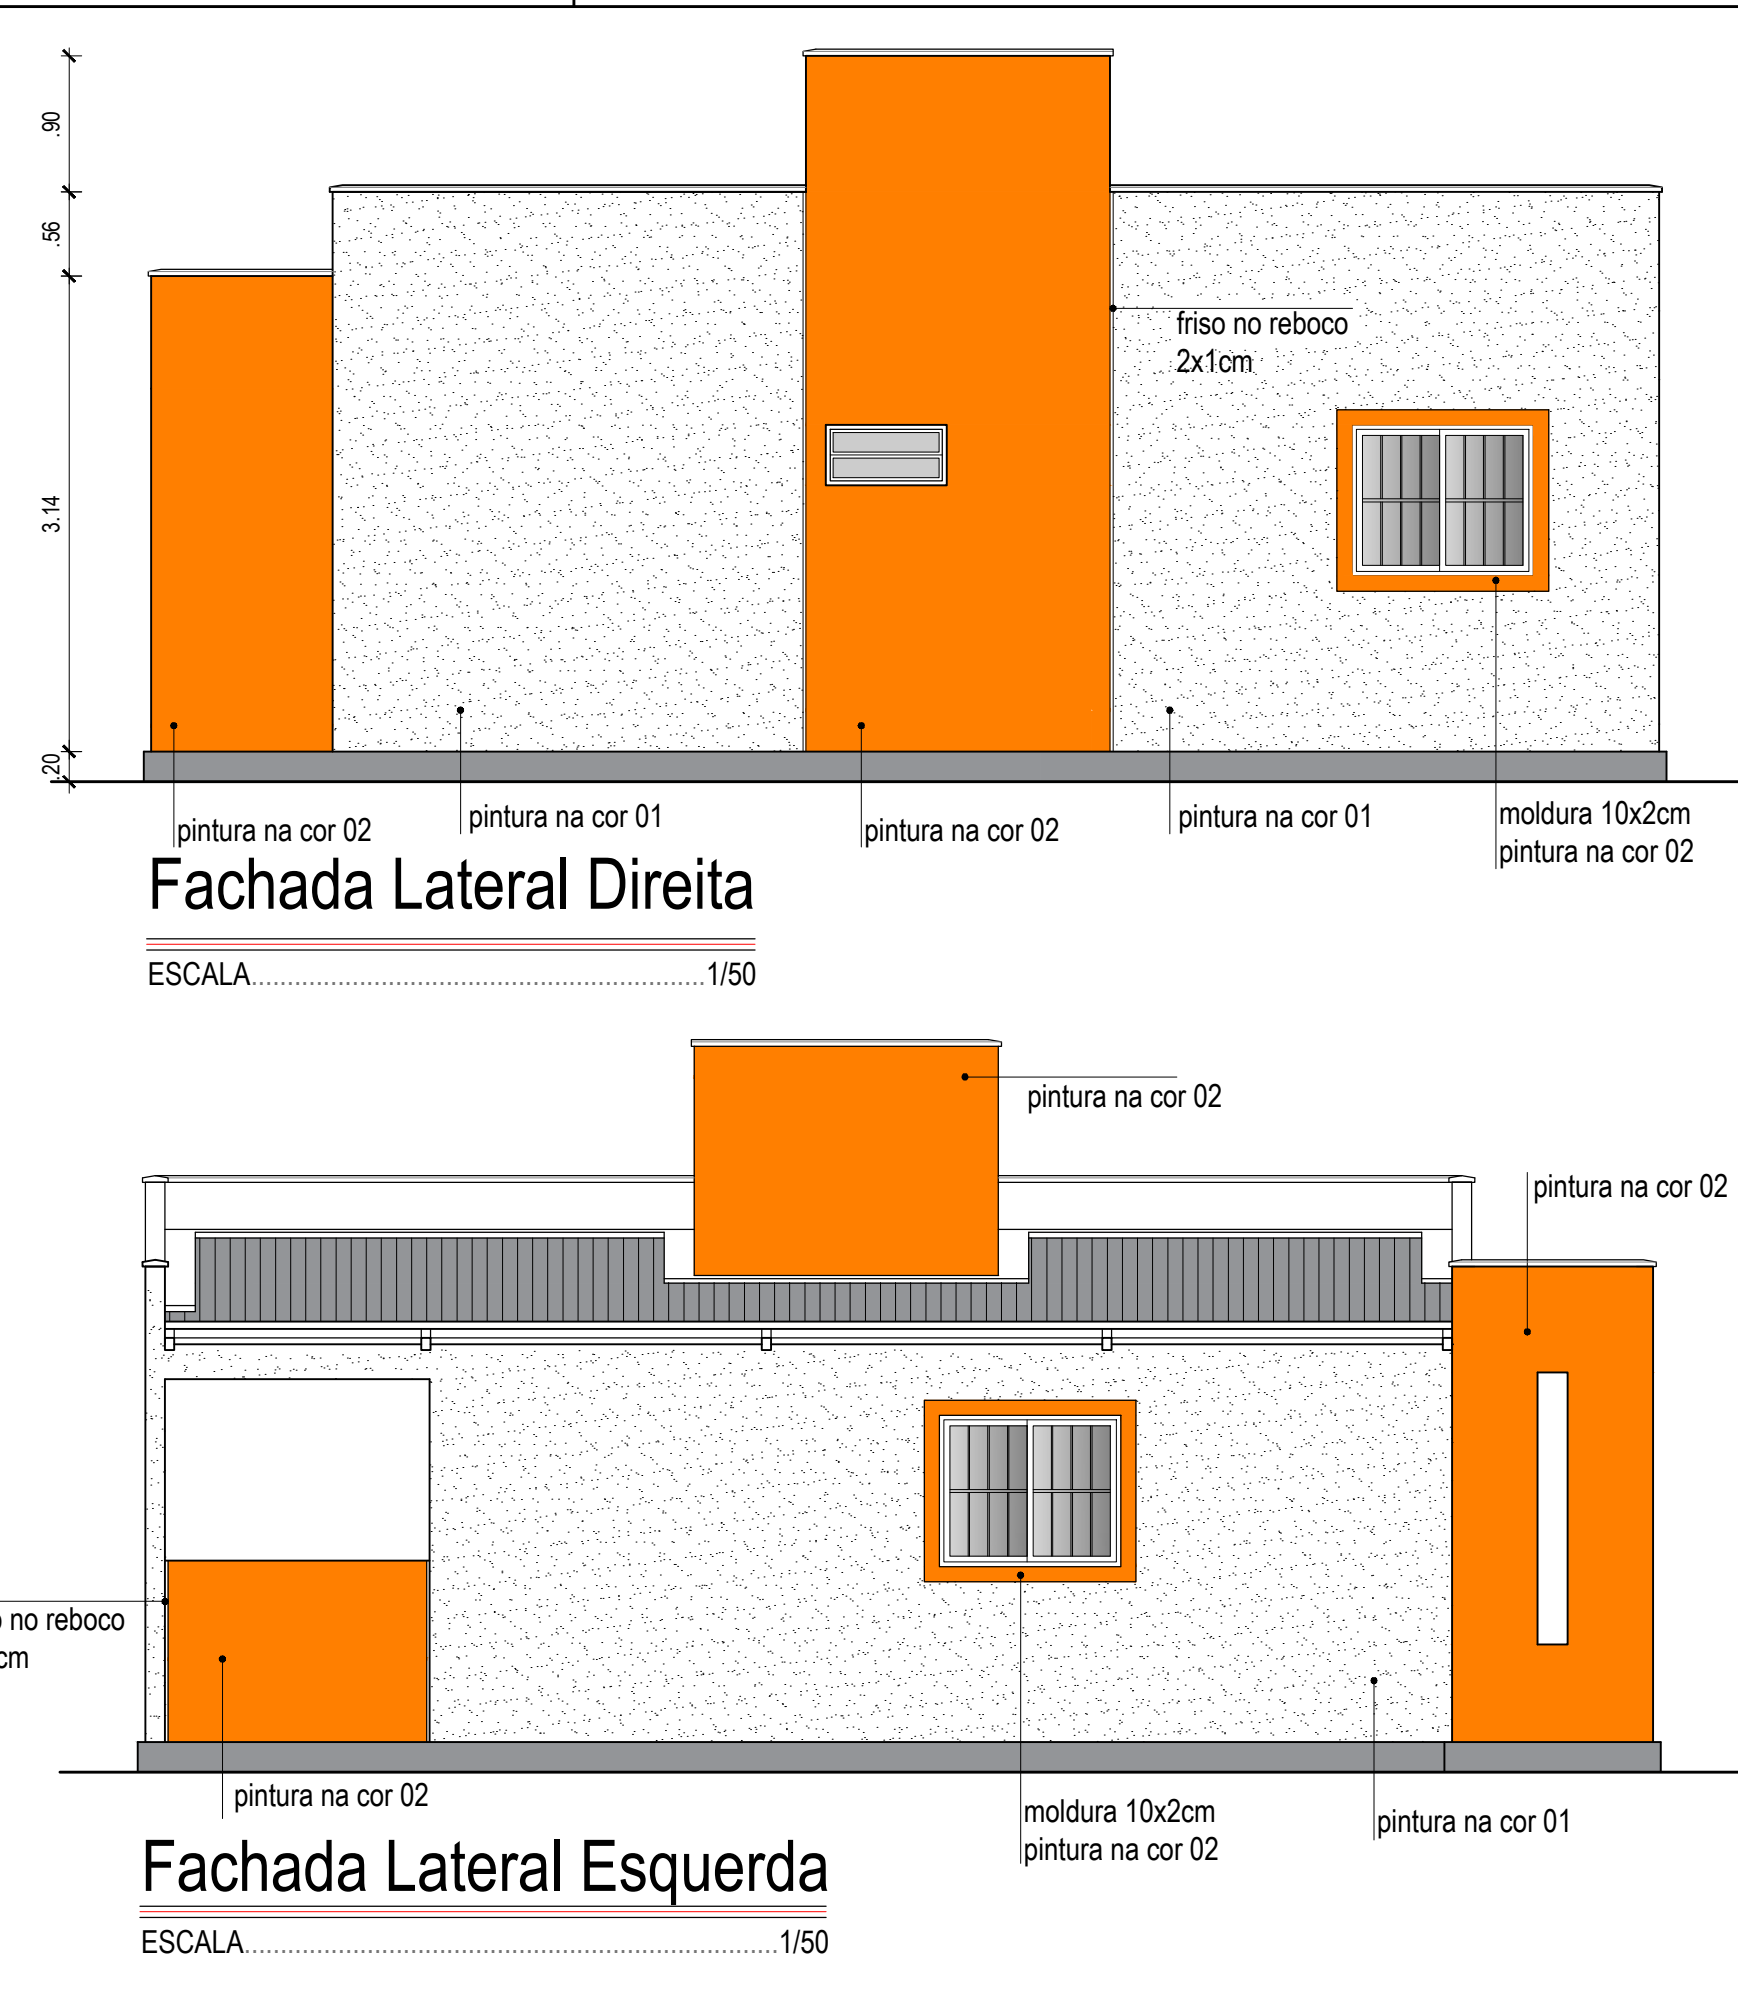
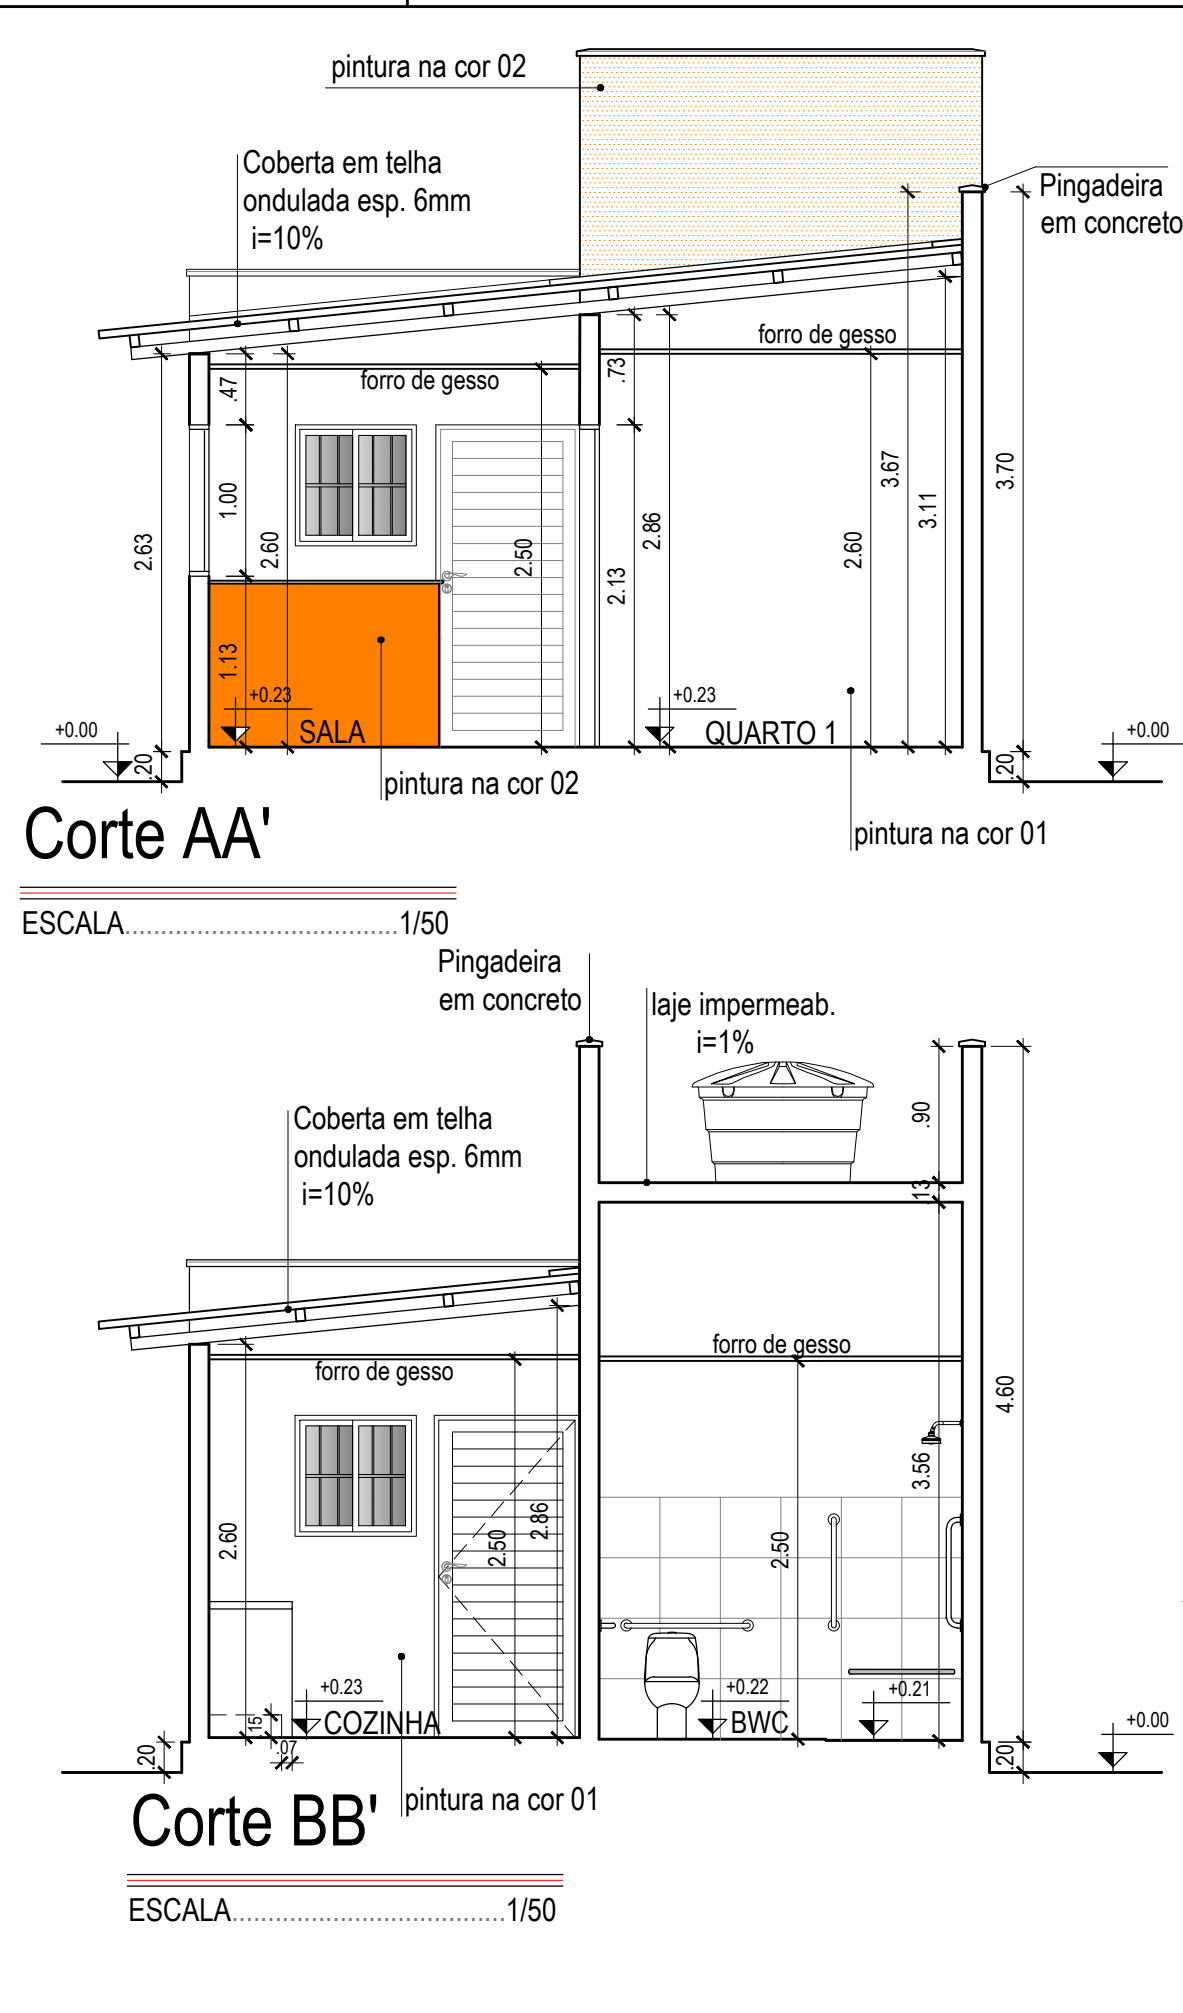
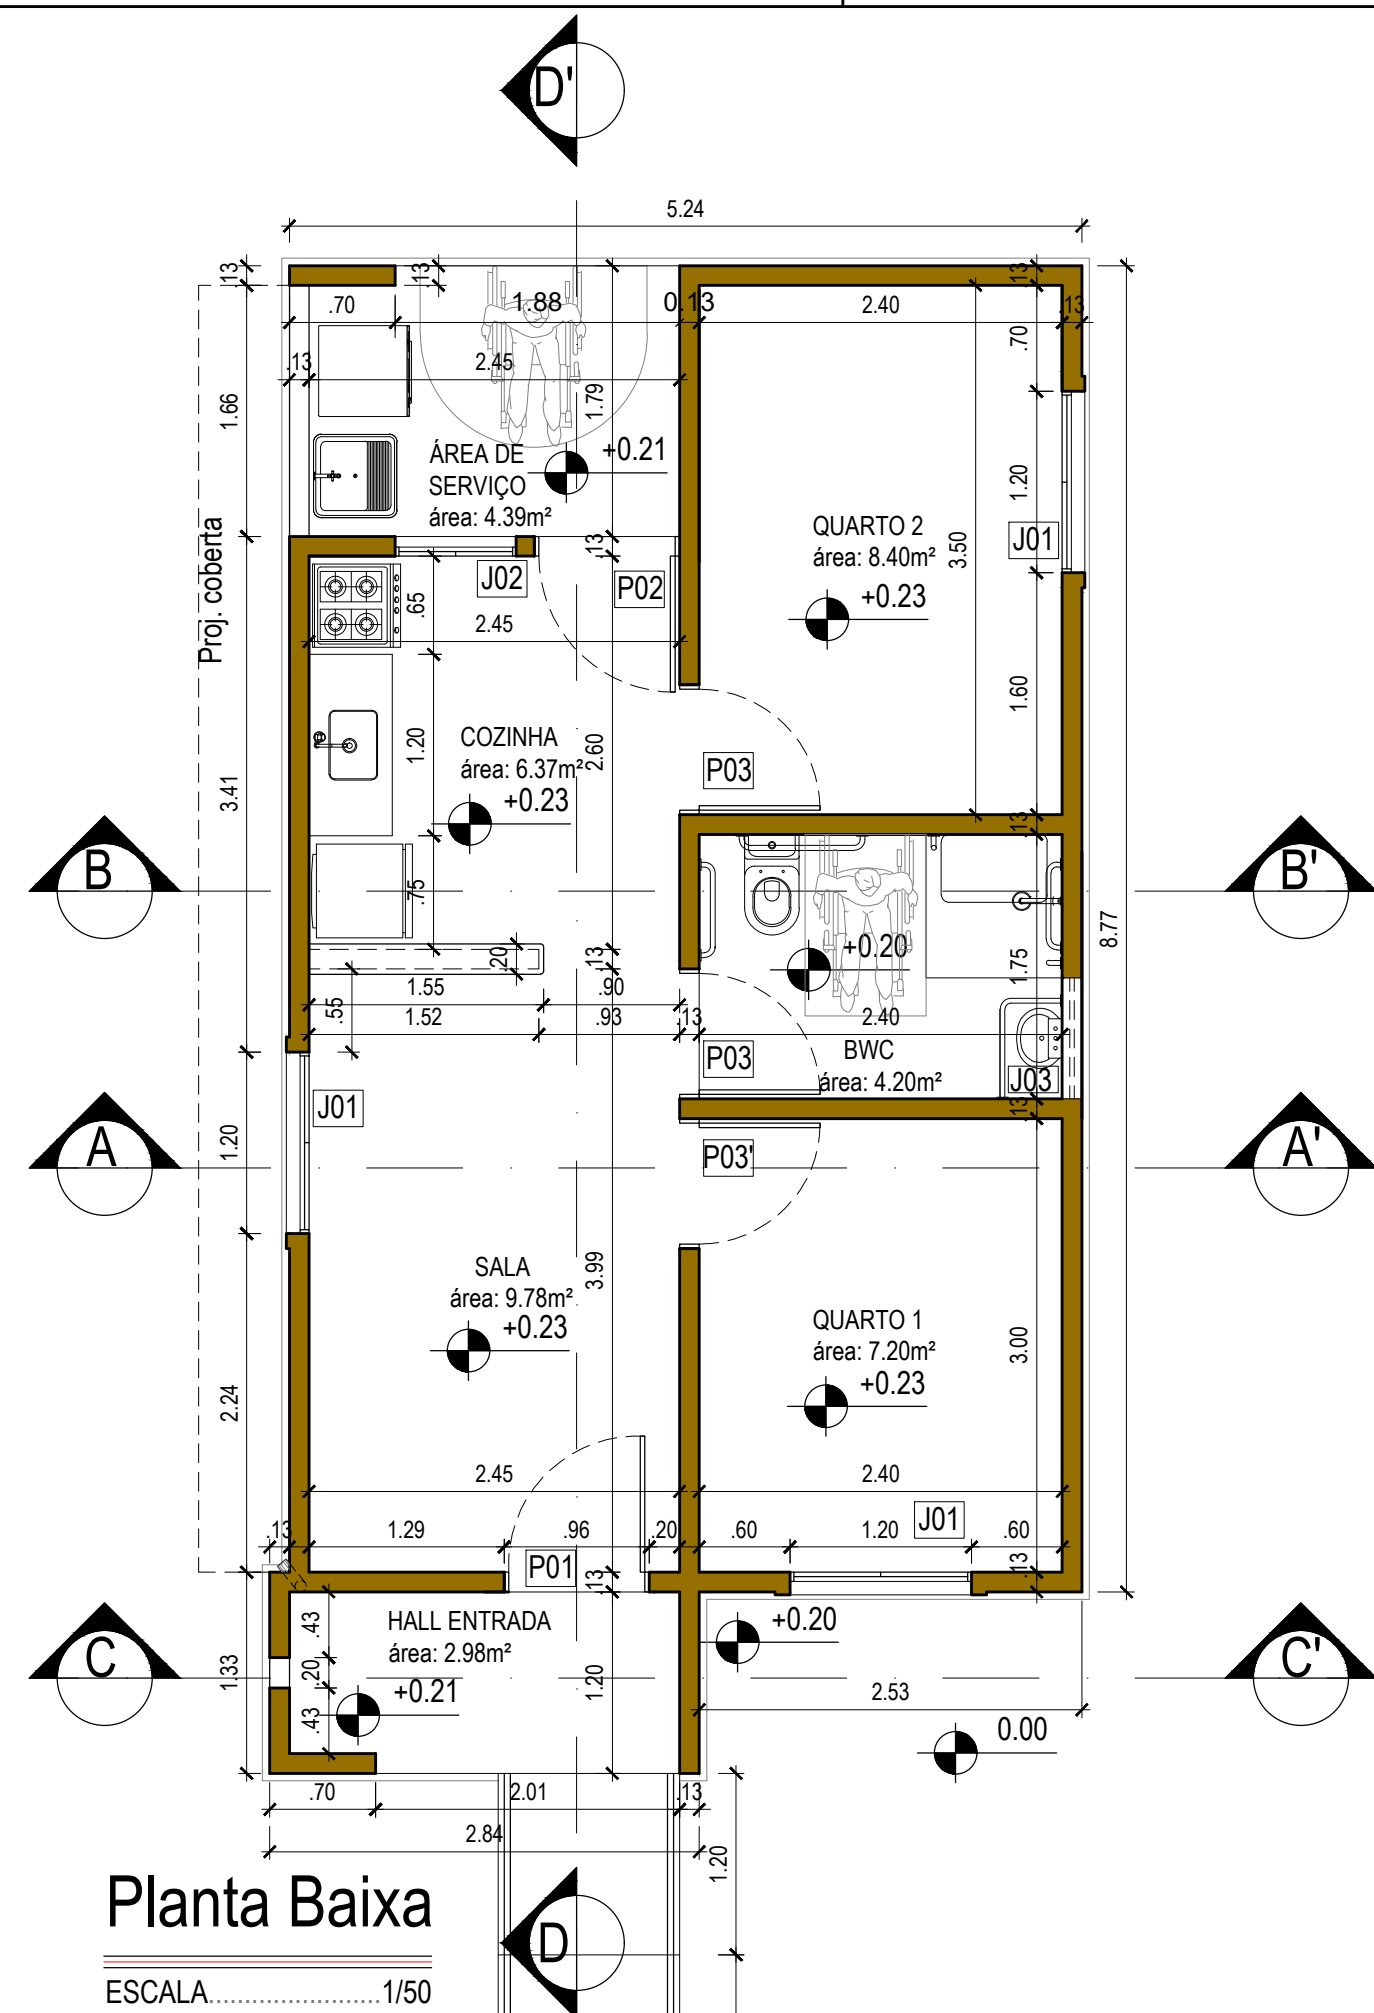


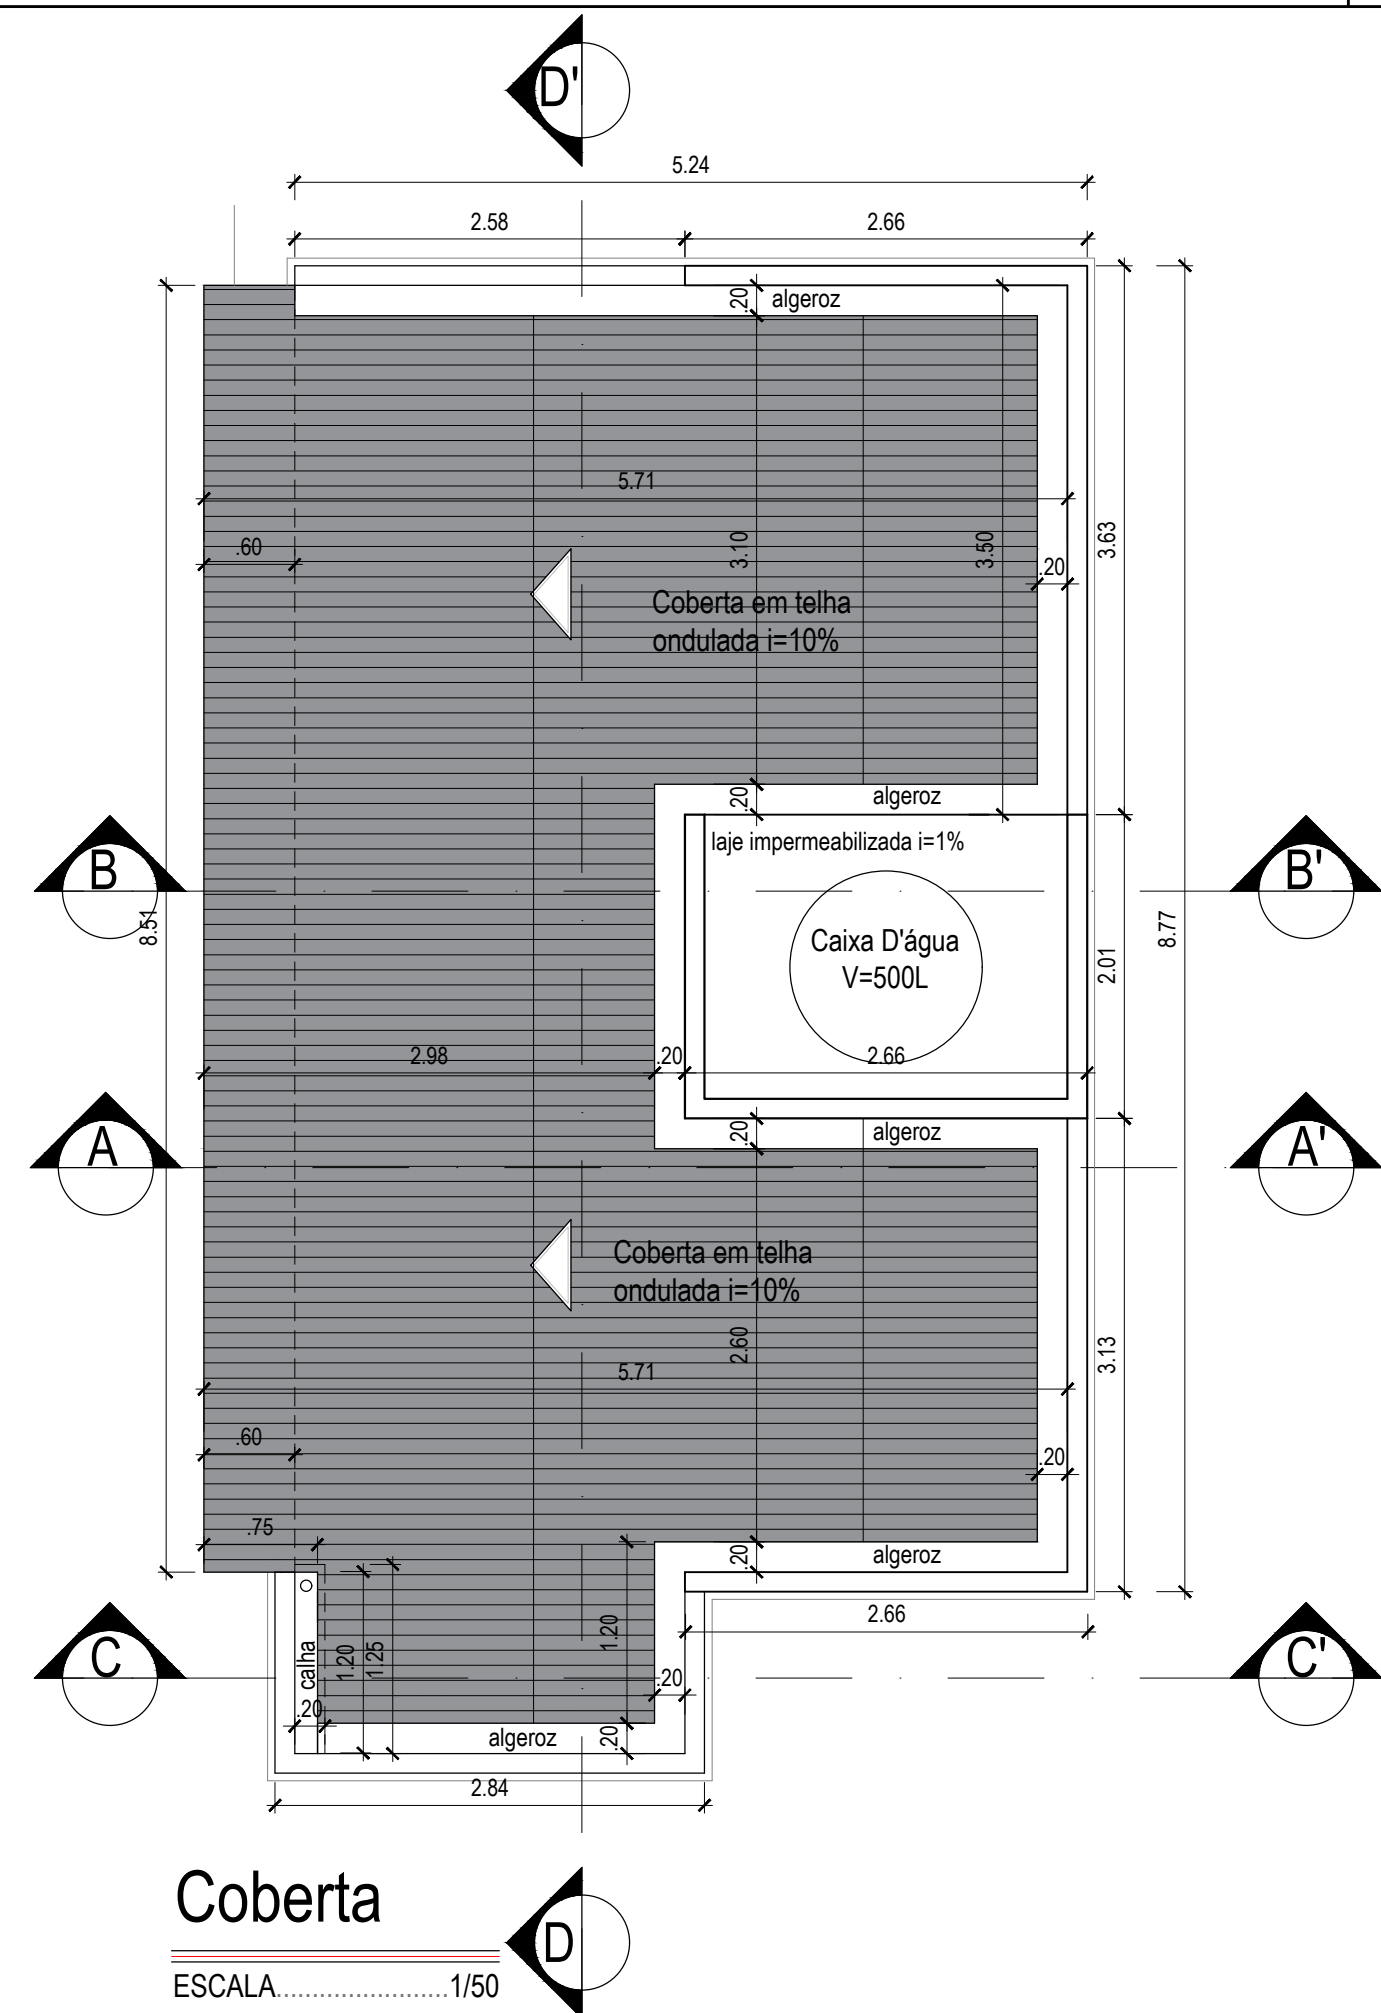

| Cor  | Coral            | Tinta Látex/ Acrílica | Suvinil         | Iguini         | Hidracor       |
|------|------------------|-----------------------|-----------------|----------------|----------------|
| 01   | Branco Neve      | Branco Neve           | Branco Neve     | Branco Neve    | Branco Neve    |
| 02 A | Laranja Maracatu | Cromo Suave           | Omça 1667       | Damasco        | Damasco        |
| 02 B | Verde Kiwi       | Uva Verde             | Verde Primavera | Verde Amazonas | Verde Amazonas |

| Quantidade de portas |        |                                                                |       |      |
|----------------------|--------|----------------------------------------------------------------|-------|------|
| Porta                | Quant. | Tipo                                                           | Larg. | Alt. |
| P01                  | 01     | Externa-Porta em Alumínio c/ basculante e veneziana 0,90x2,10m | 0.96  | 2.13 |
| P02                  | 01     | Externa - Porta em Alumínio c/ veneziana 0,90x2,10m            | 0.96  | 2.13 |
| P03                  | 03     | Interna - Porta em madeira Semi Oca 0,80 x 2,10m               | 0.96  | 2.13 |

| Quantidade de janelas |        |       |      |       |                                   |
|-----------------------|--------|-------|------|-------|-----------------------------------|
| Janela                | Quant. | Larg. | Alt. | Peit. | Descrição                         |
| J01                   | 3      | 1.20  | 1.00 | 1.13  | correr- alumínio e vidro c/ grade |
| J02                   | 1      | 0.80  | 0.80 | 1.33  | correr- alumínio e vidro c/ grade |
| J03                   | 1      | 0.80  | 0.40 | 1.73  | basculante- alumínio e vidro      |

| INS. NO CI |    |    |     |    |
|------------|----|----|-----|----|
| ST         | QD | LT | SLT | VL |

PROPRIETÁRIO: \_\_\_\_\_

PROJETO: \_\_\_\_\_

CONSTRUÇÃO: \_\_\_\_\_

Folha: 01 / 02

PPH- Programa Parceiros da Habitação

Unidade Habitacional PADRÃO

PCD/IDOSO

PROJETO: UNIDADE HABITACIONAL ADAPTAVEL - PARCEIROS DA HABITAÇÃO

LOCAL: Paraíba - PB

PROPRIETÁRIO: COMPANHIA ESTADUAL DE HABITAÇÃO POPULAR- CEHAP

Responsável Técnico: *Erison Rodrigo de Lima Oliveira* arquiteto CAU A33161-9

DATA: ABRIL/2025

Áreas: Área construída...49.38 m²

Área coberta.....54.49m²

Referência para arquivo

P.M.J.P. Firma

\*NA CONVENIÊNCIA DE UTILIZAR OUTROS FABRICANTES E CORES, A CONSULTA AO ARQUITETO É NECESSÁRIA.