

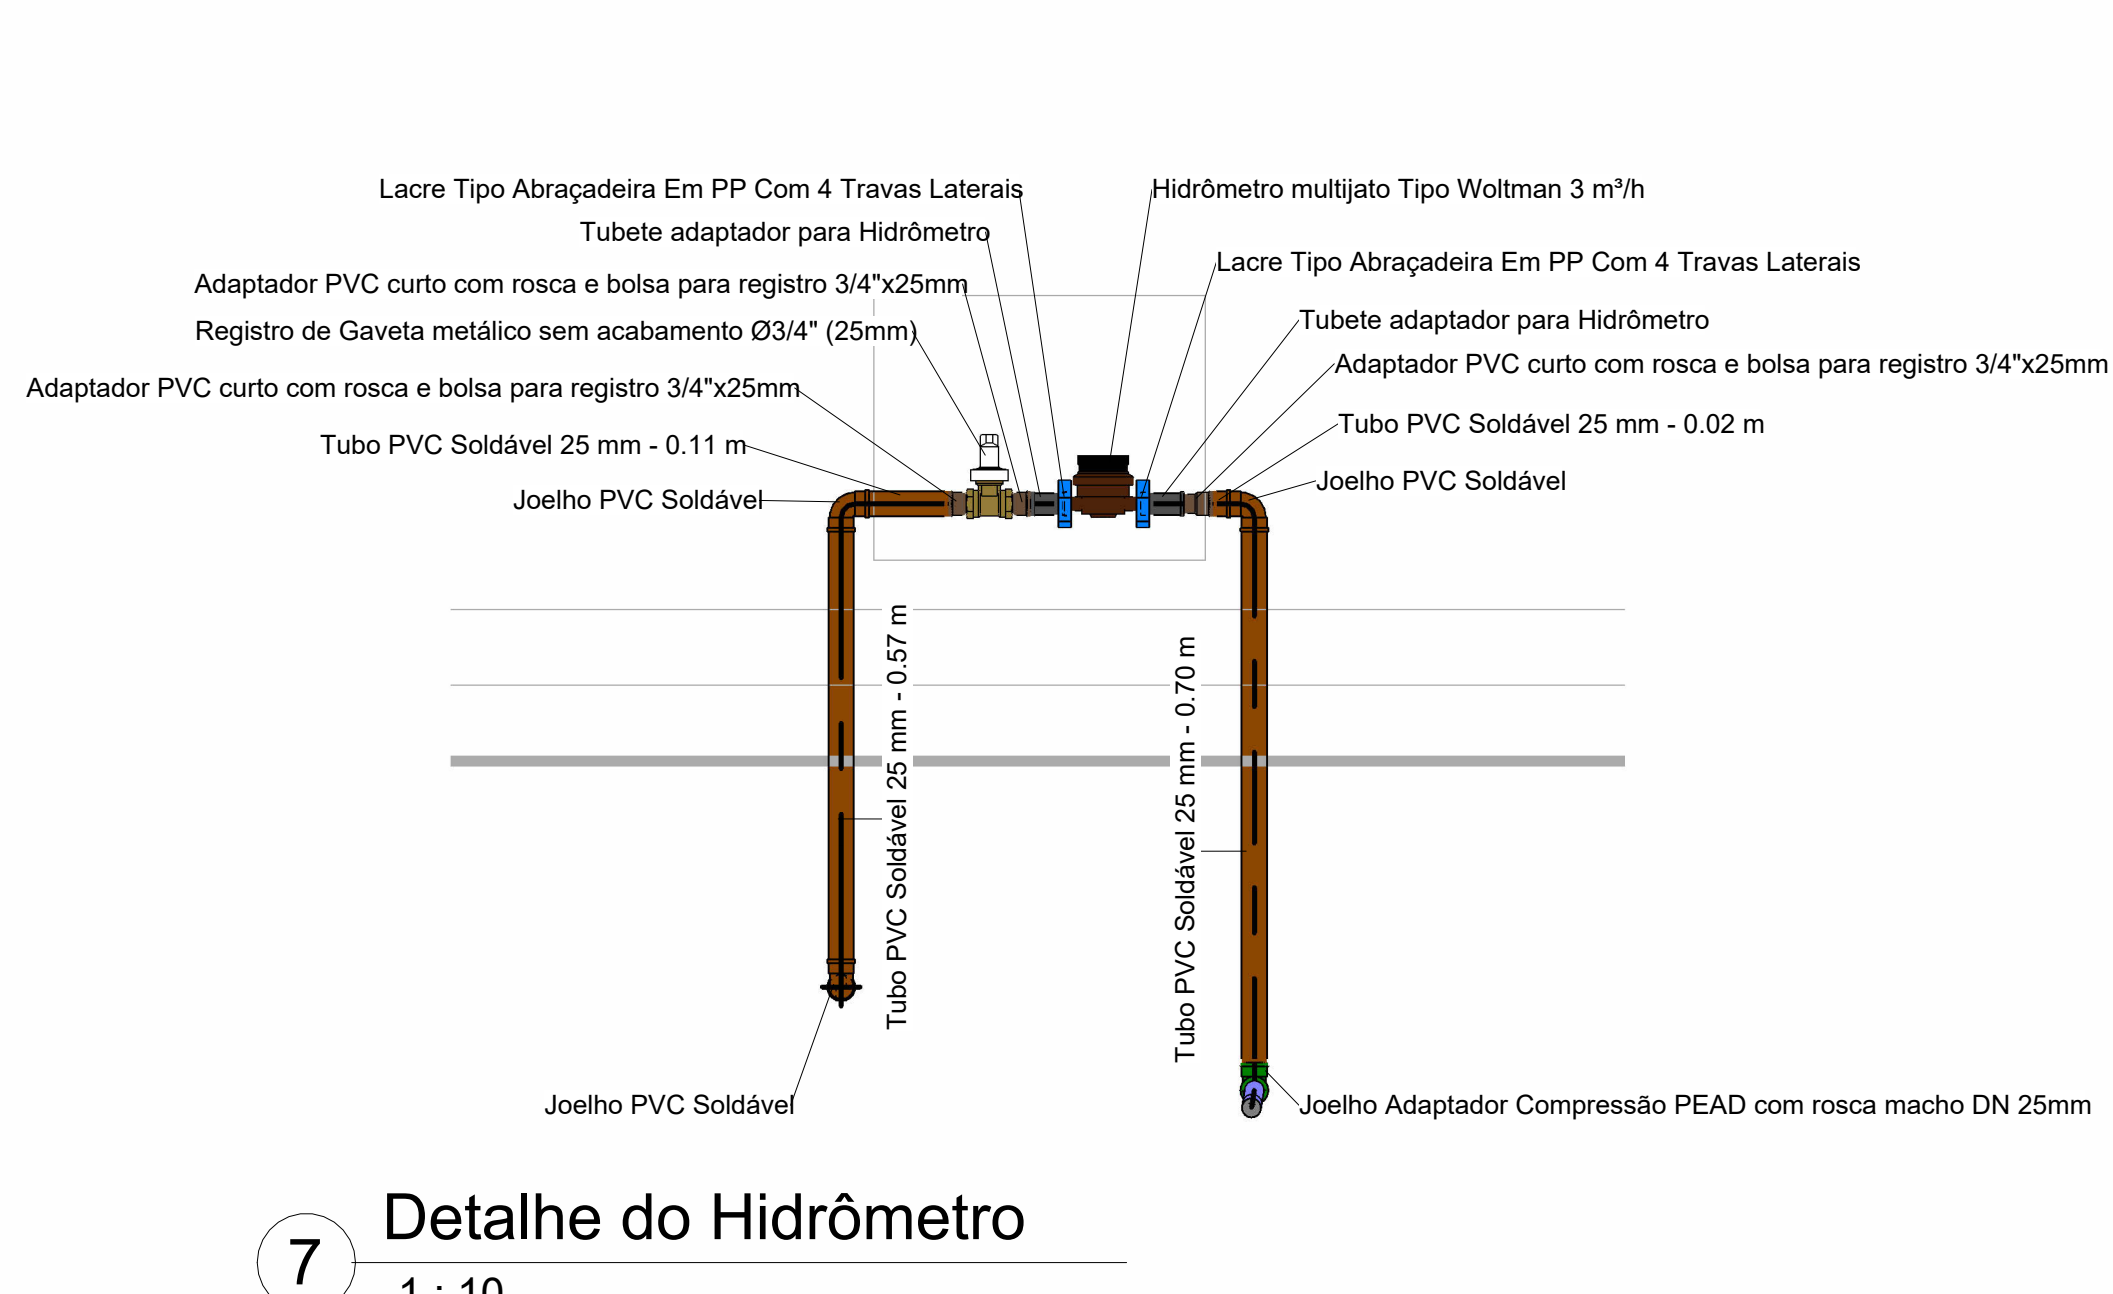
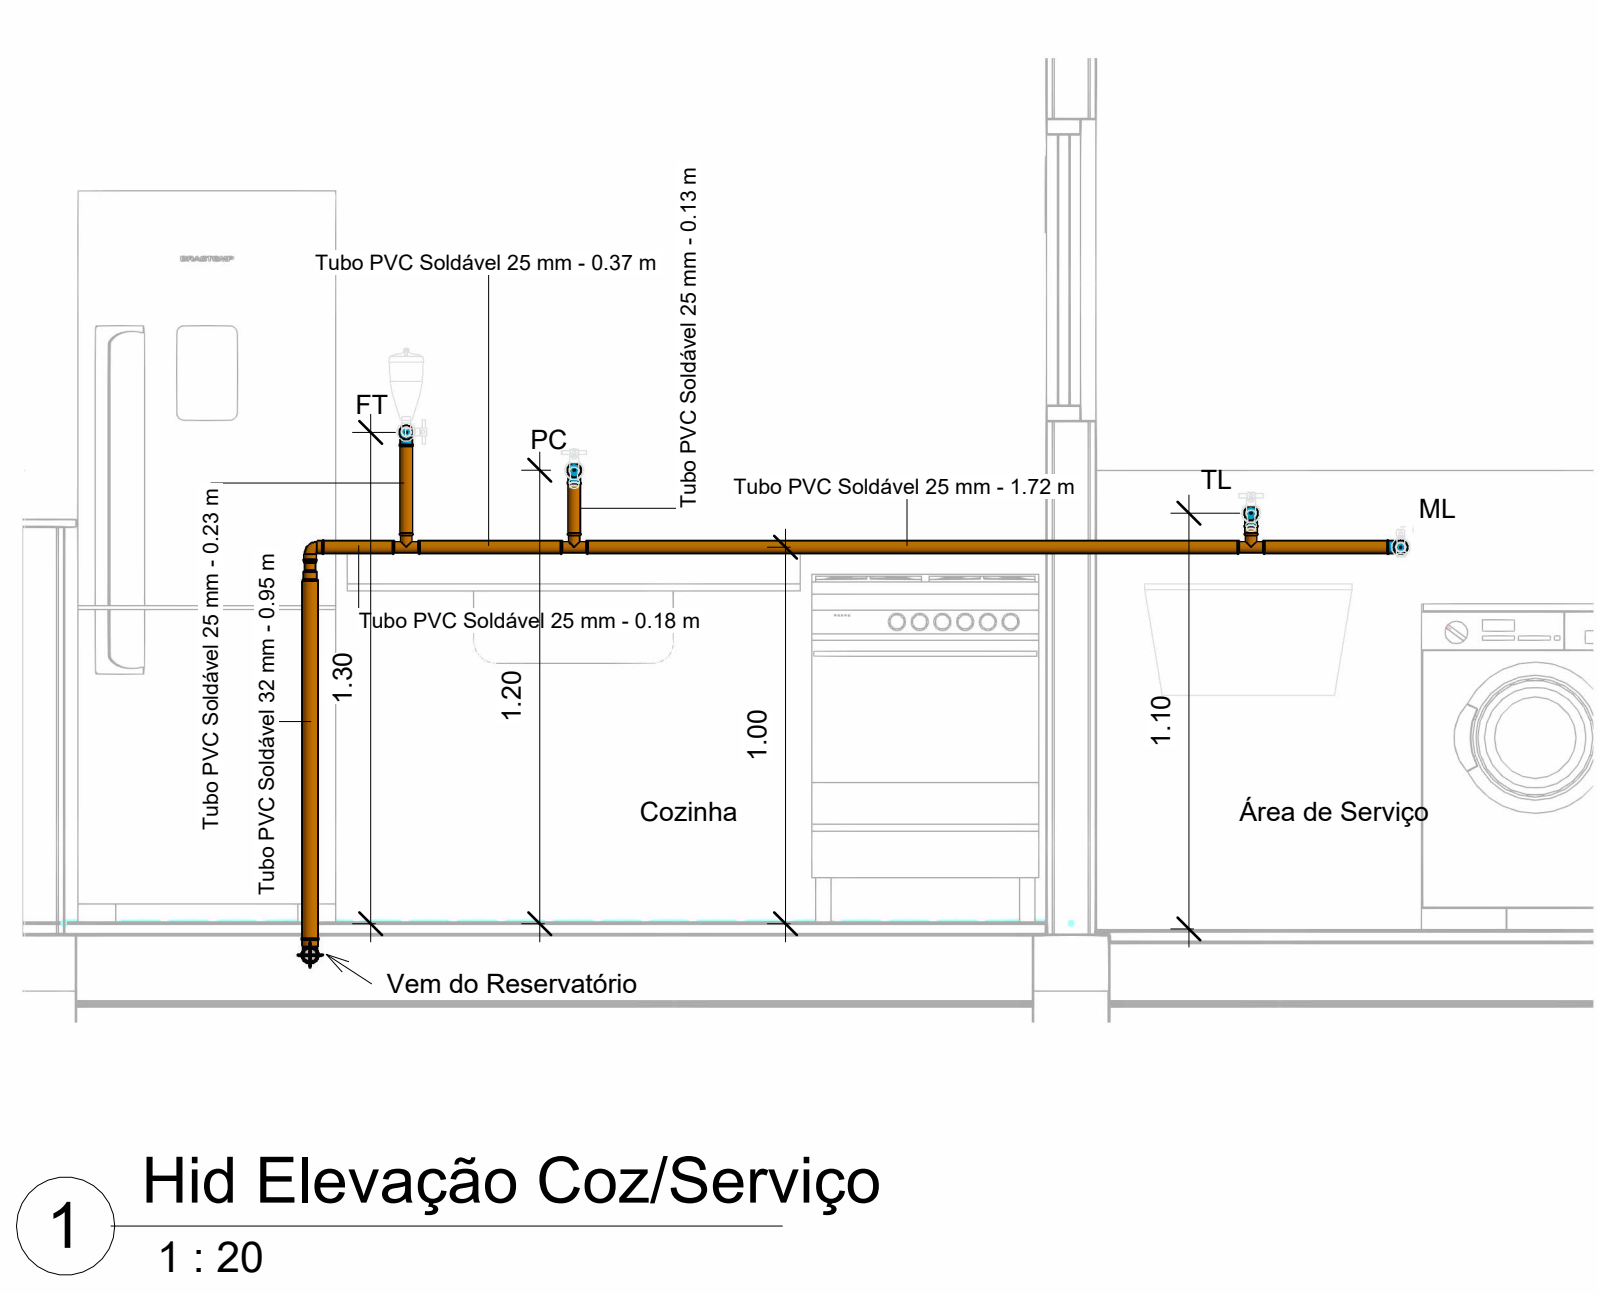
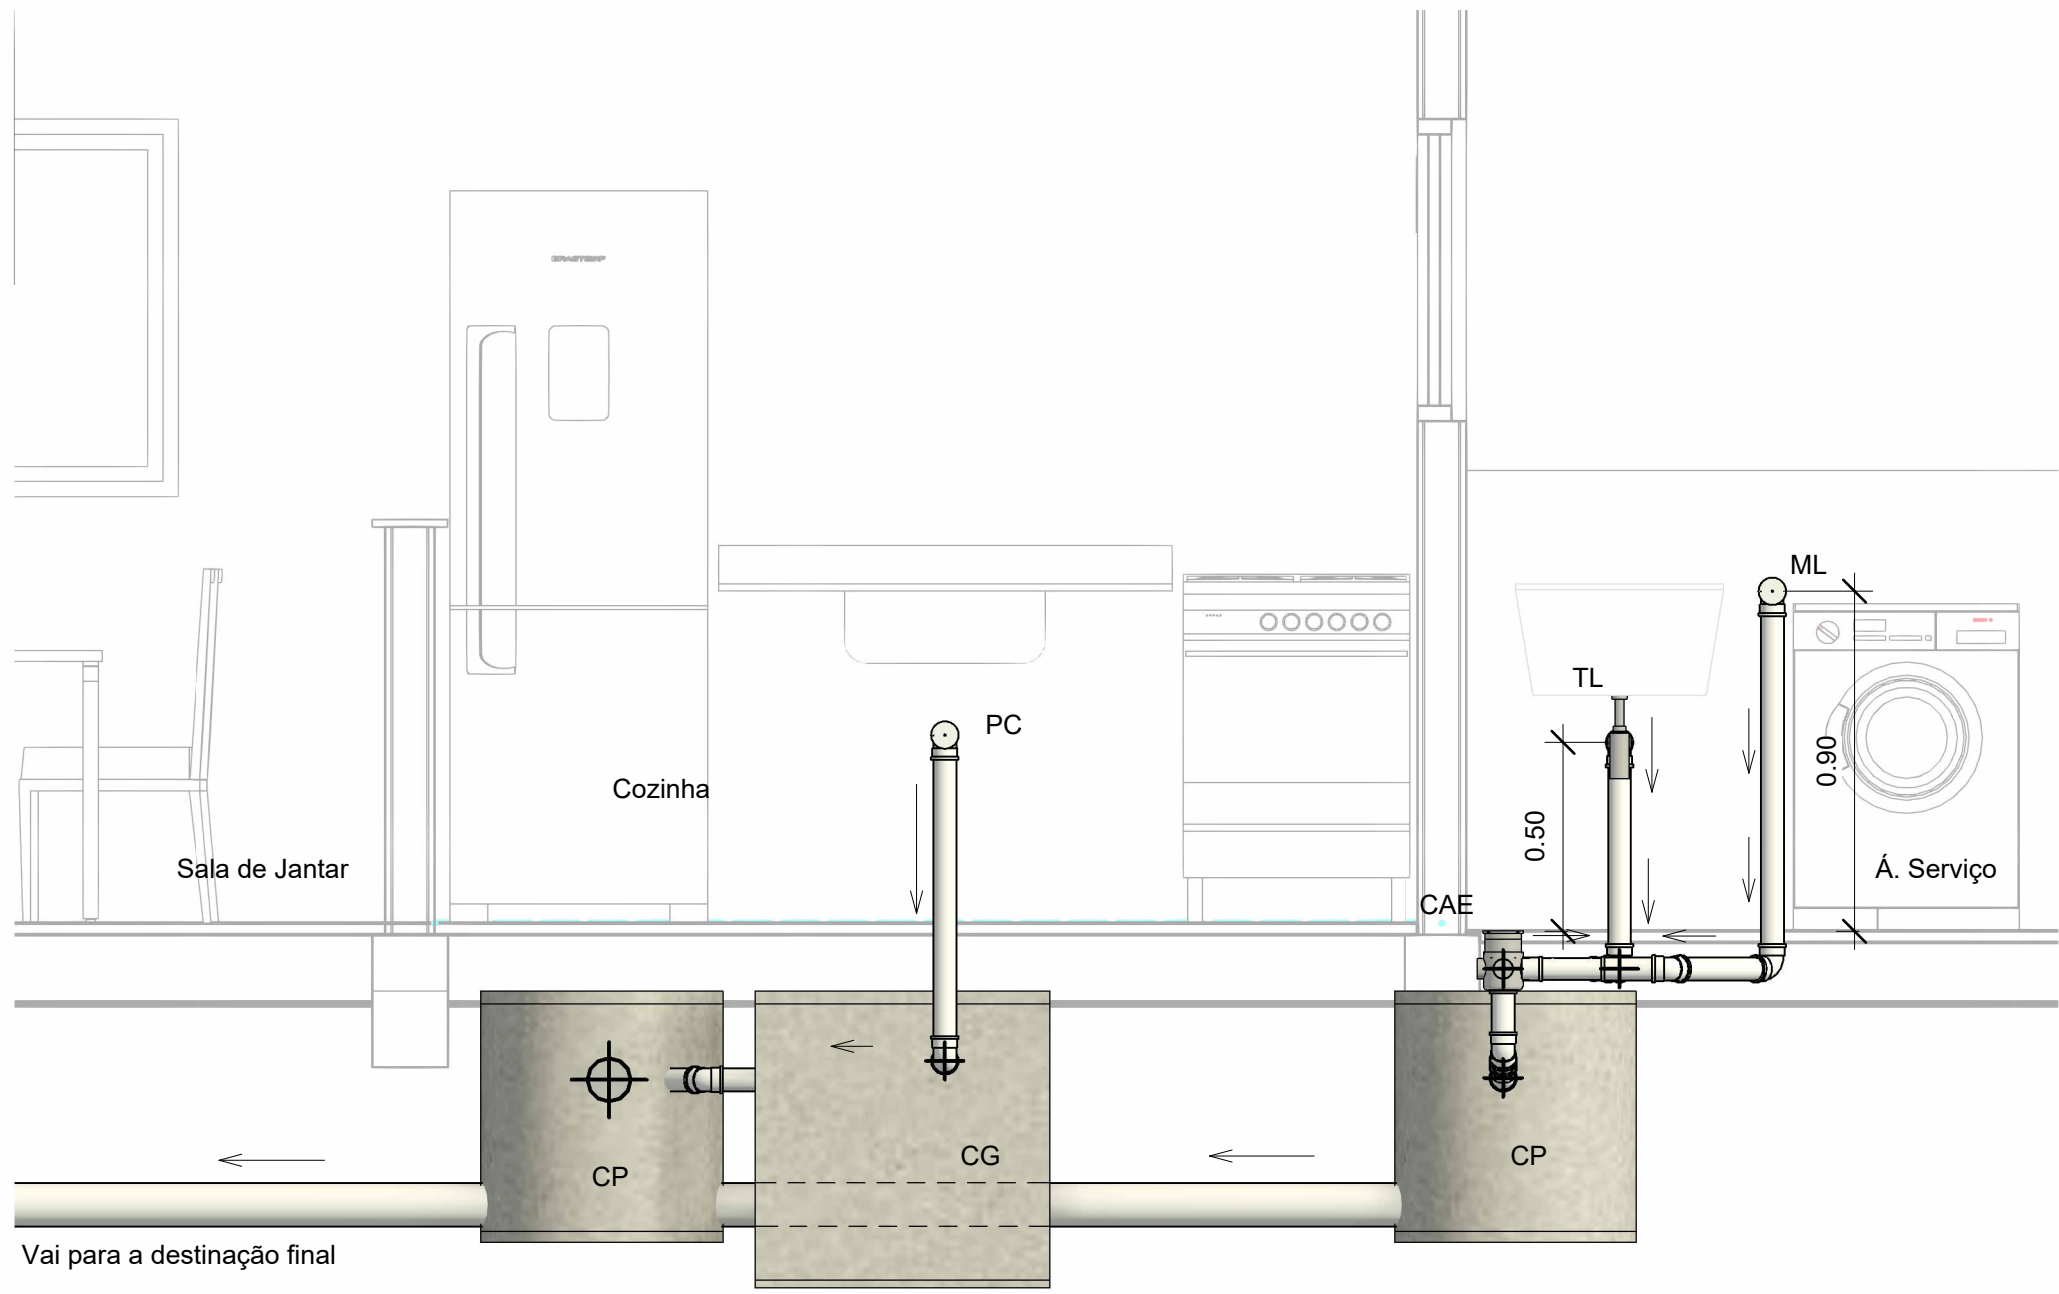
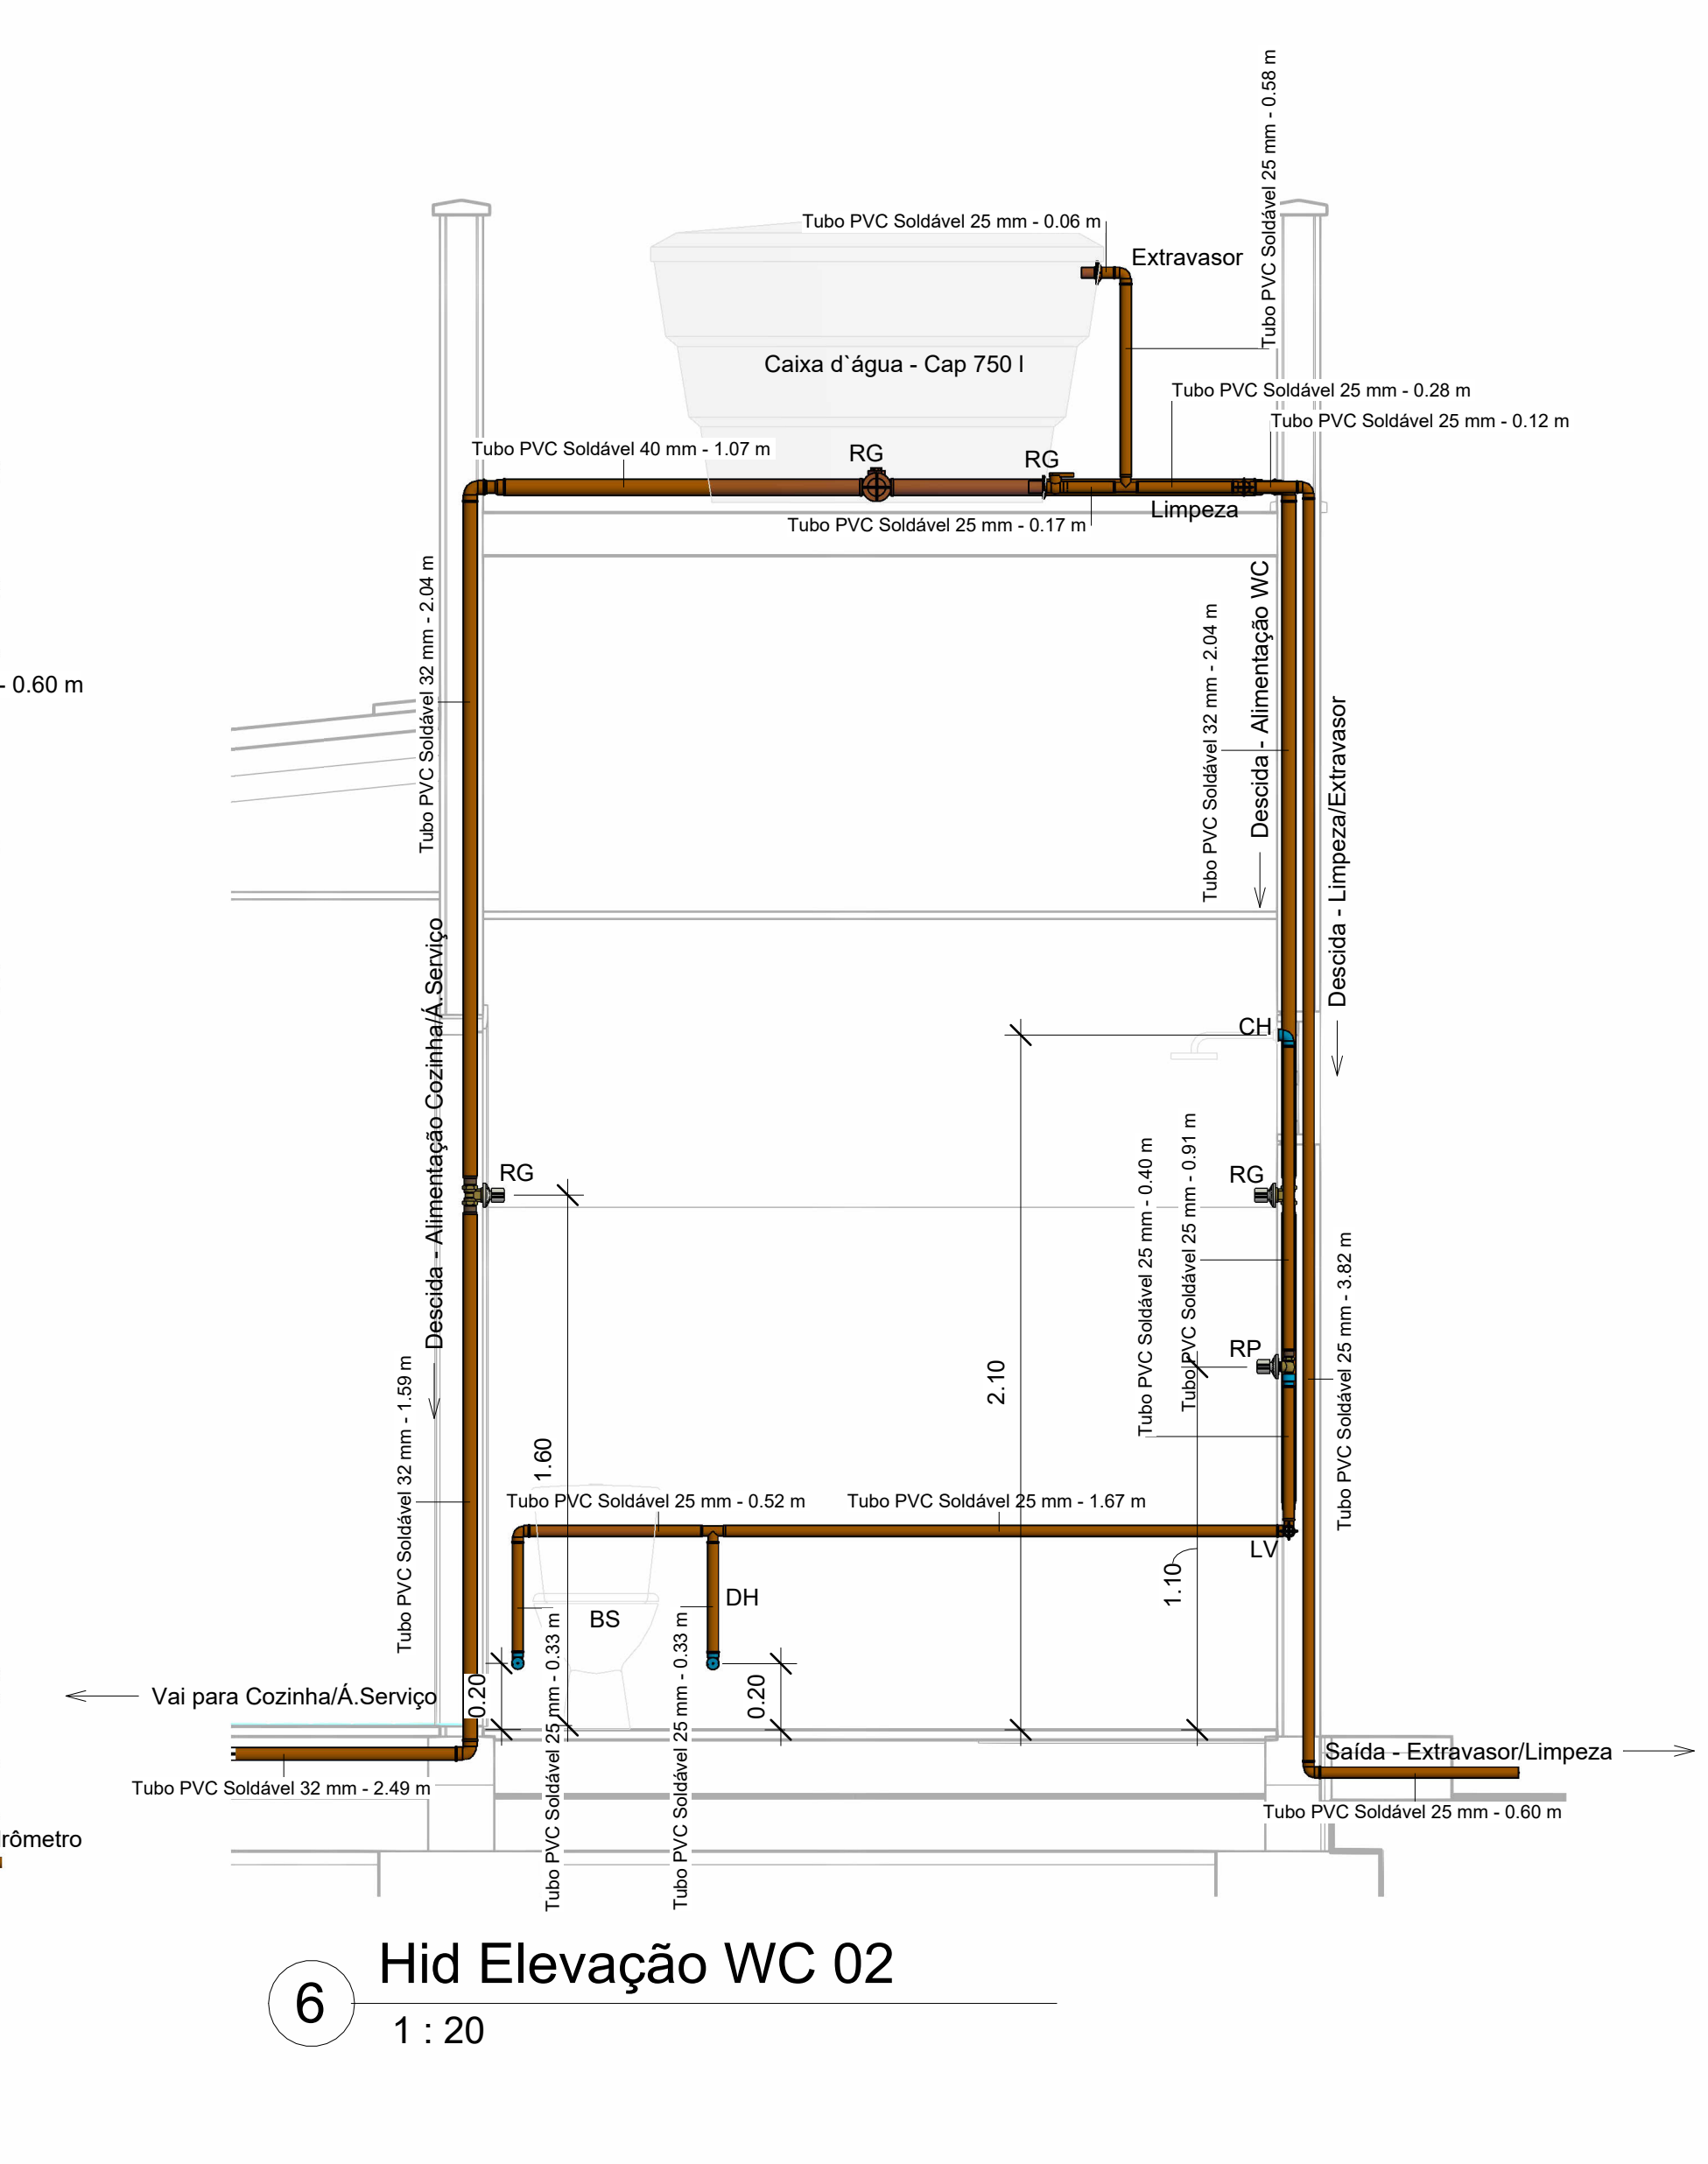
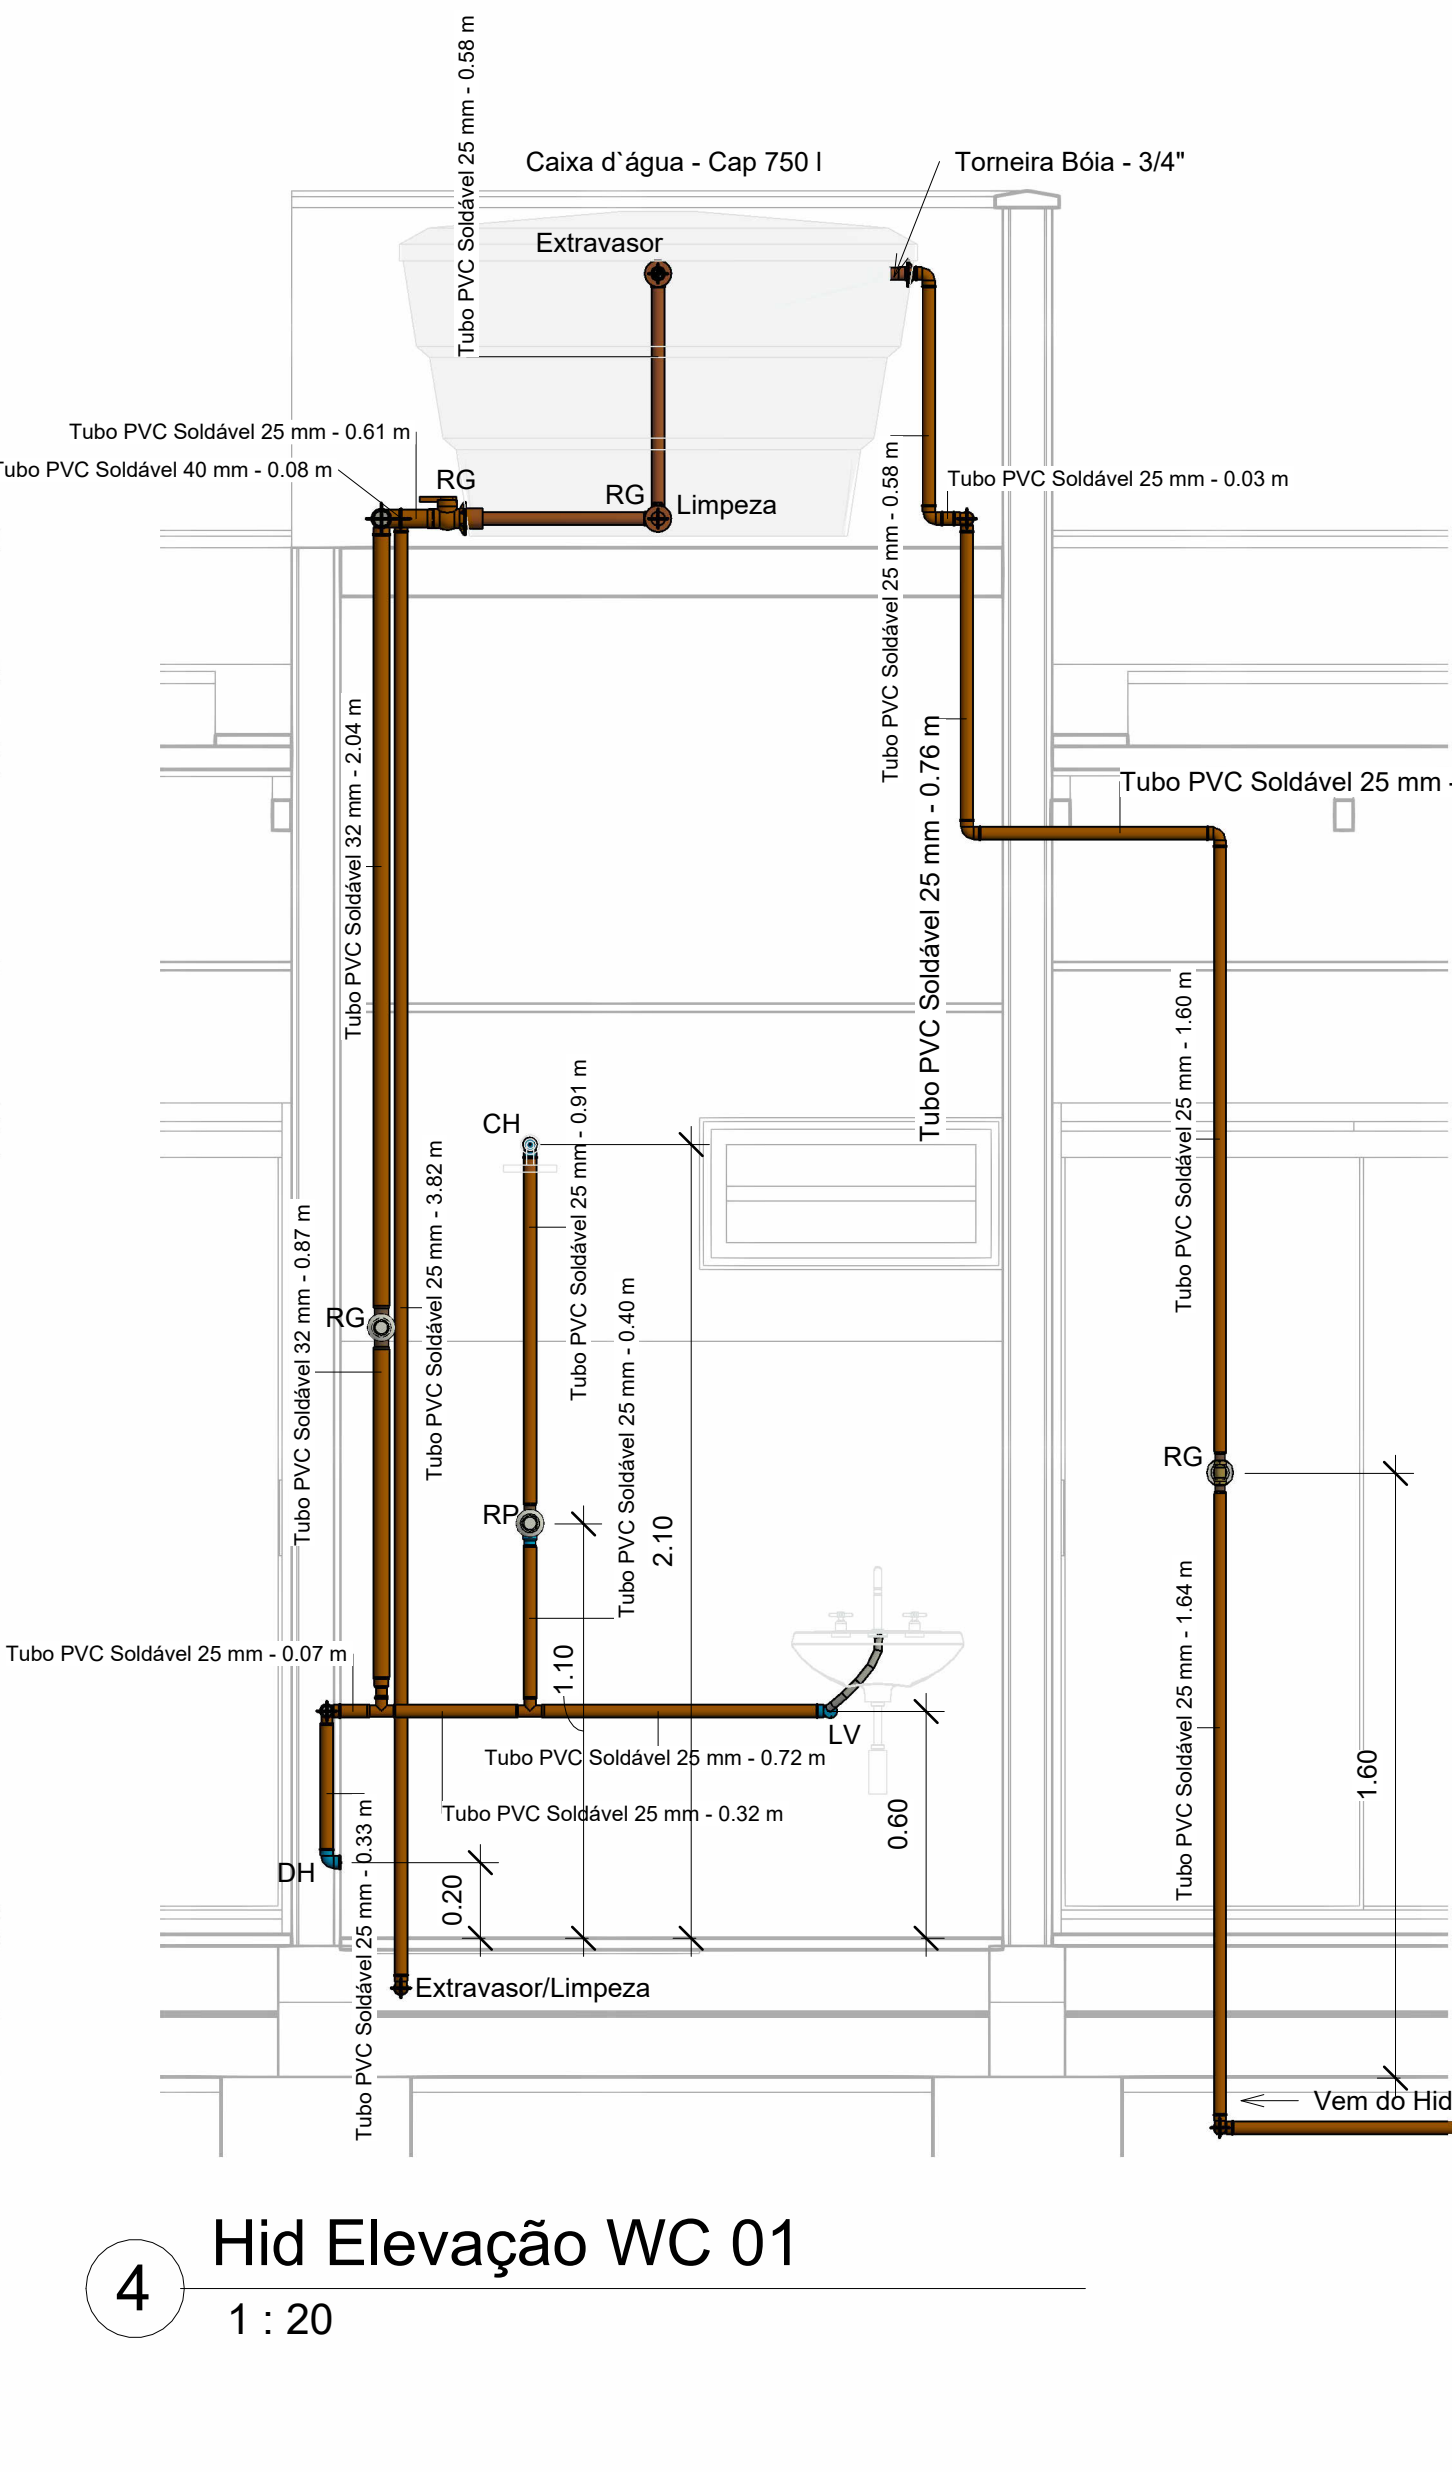


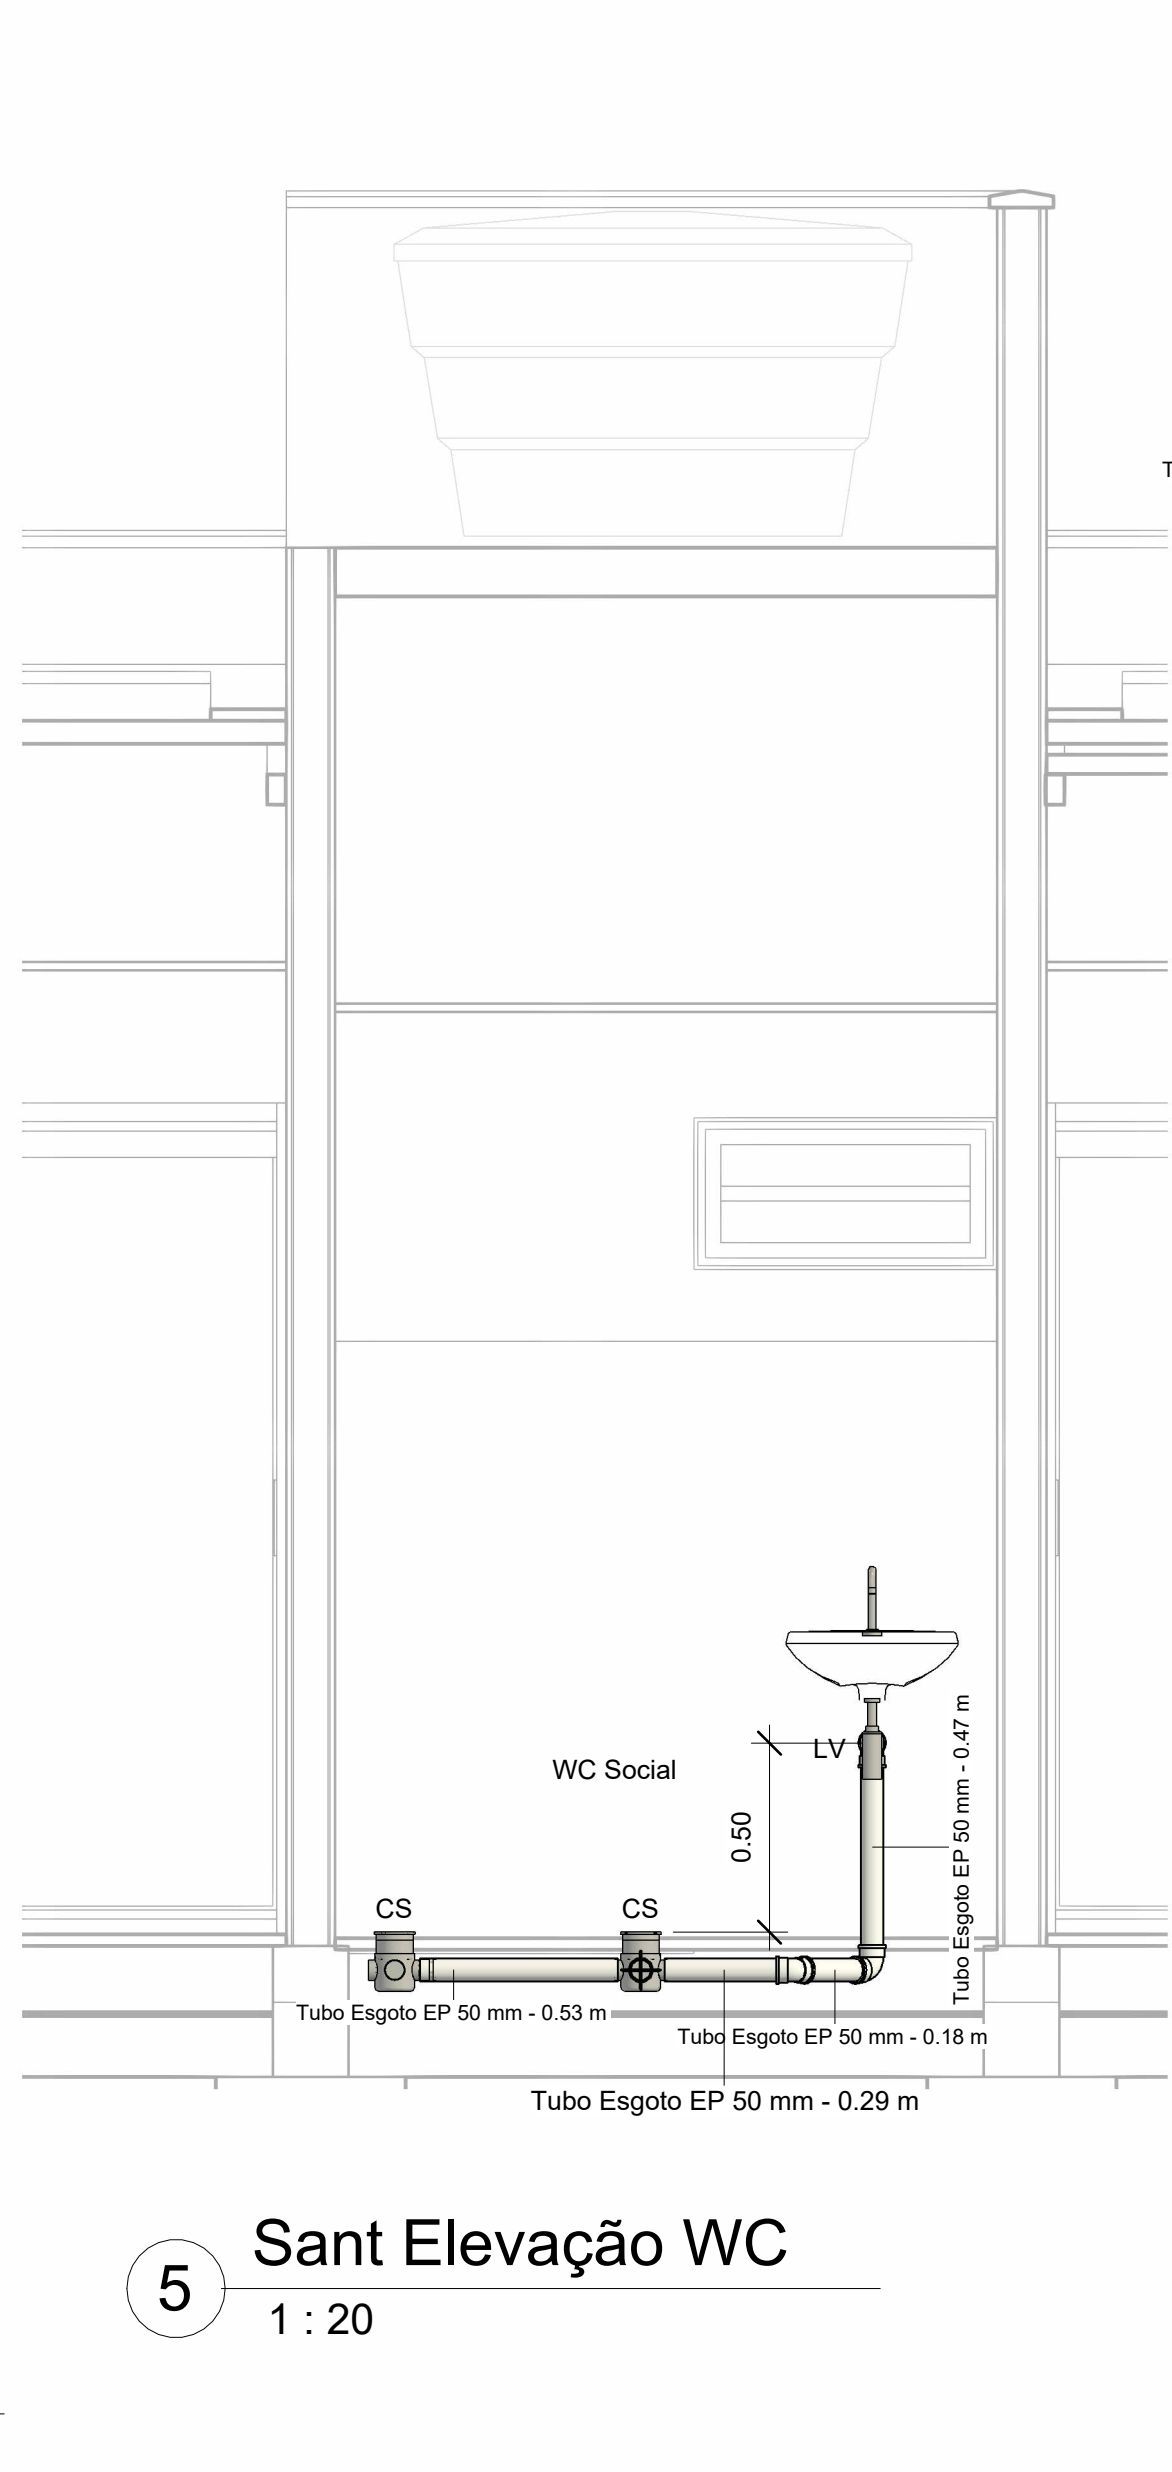

3 Sanit Elev Coz/Á.Serviço
1 : 20

7 Detalhe do Hidrômetro
1 : 10

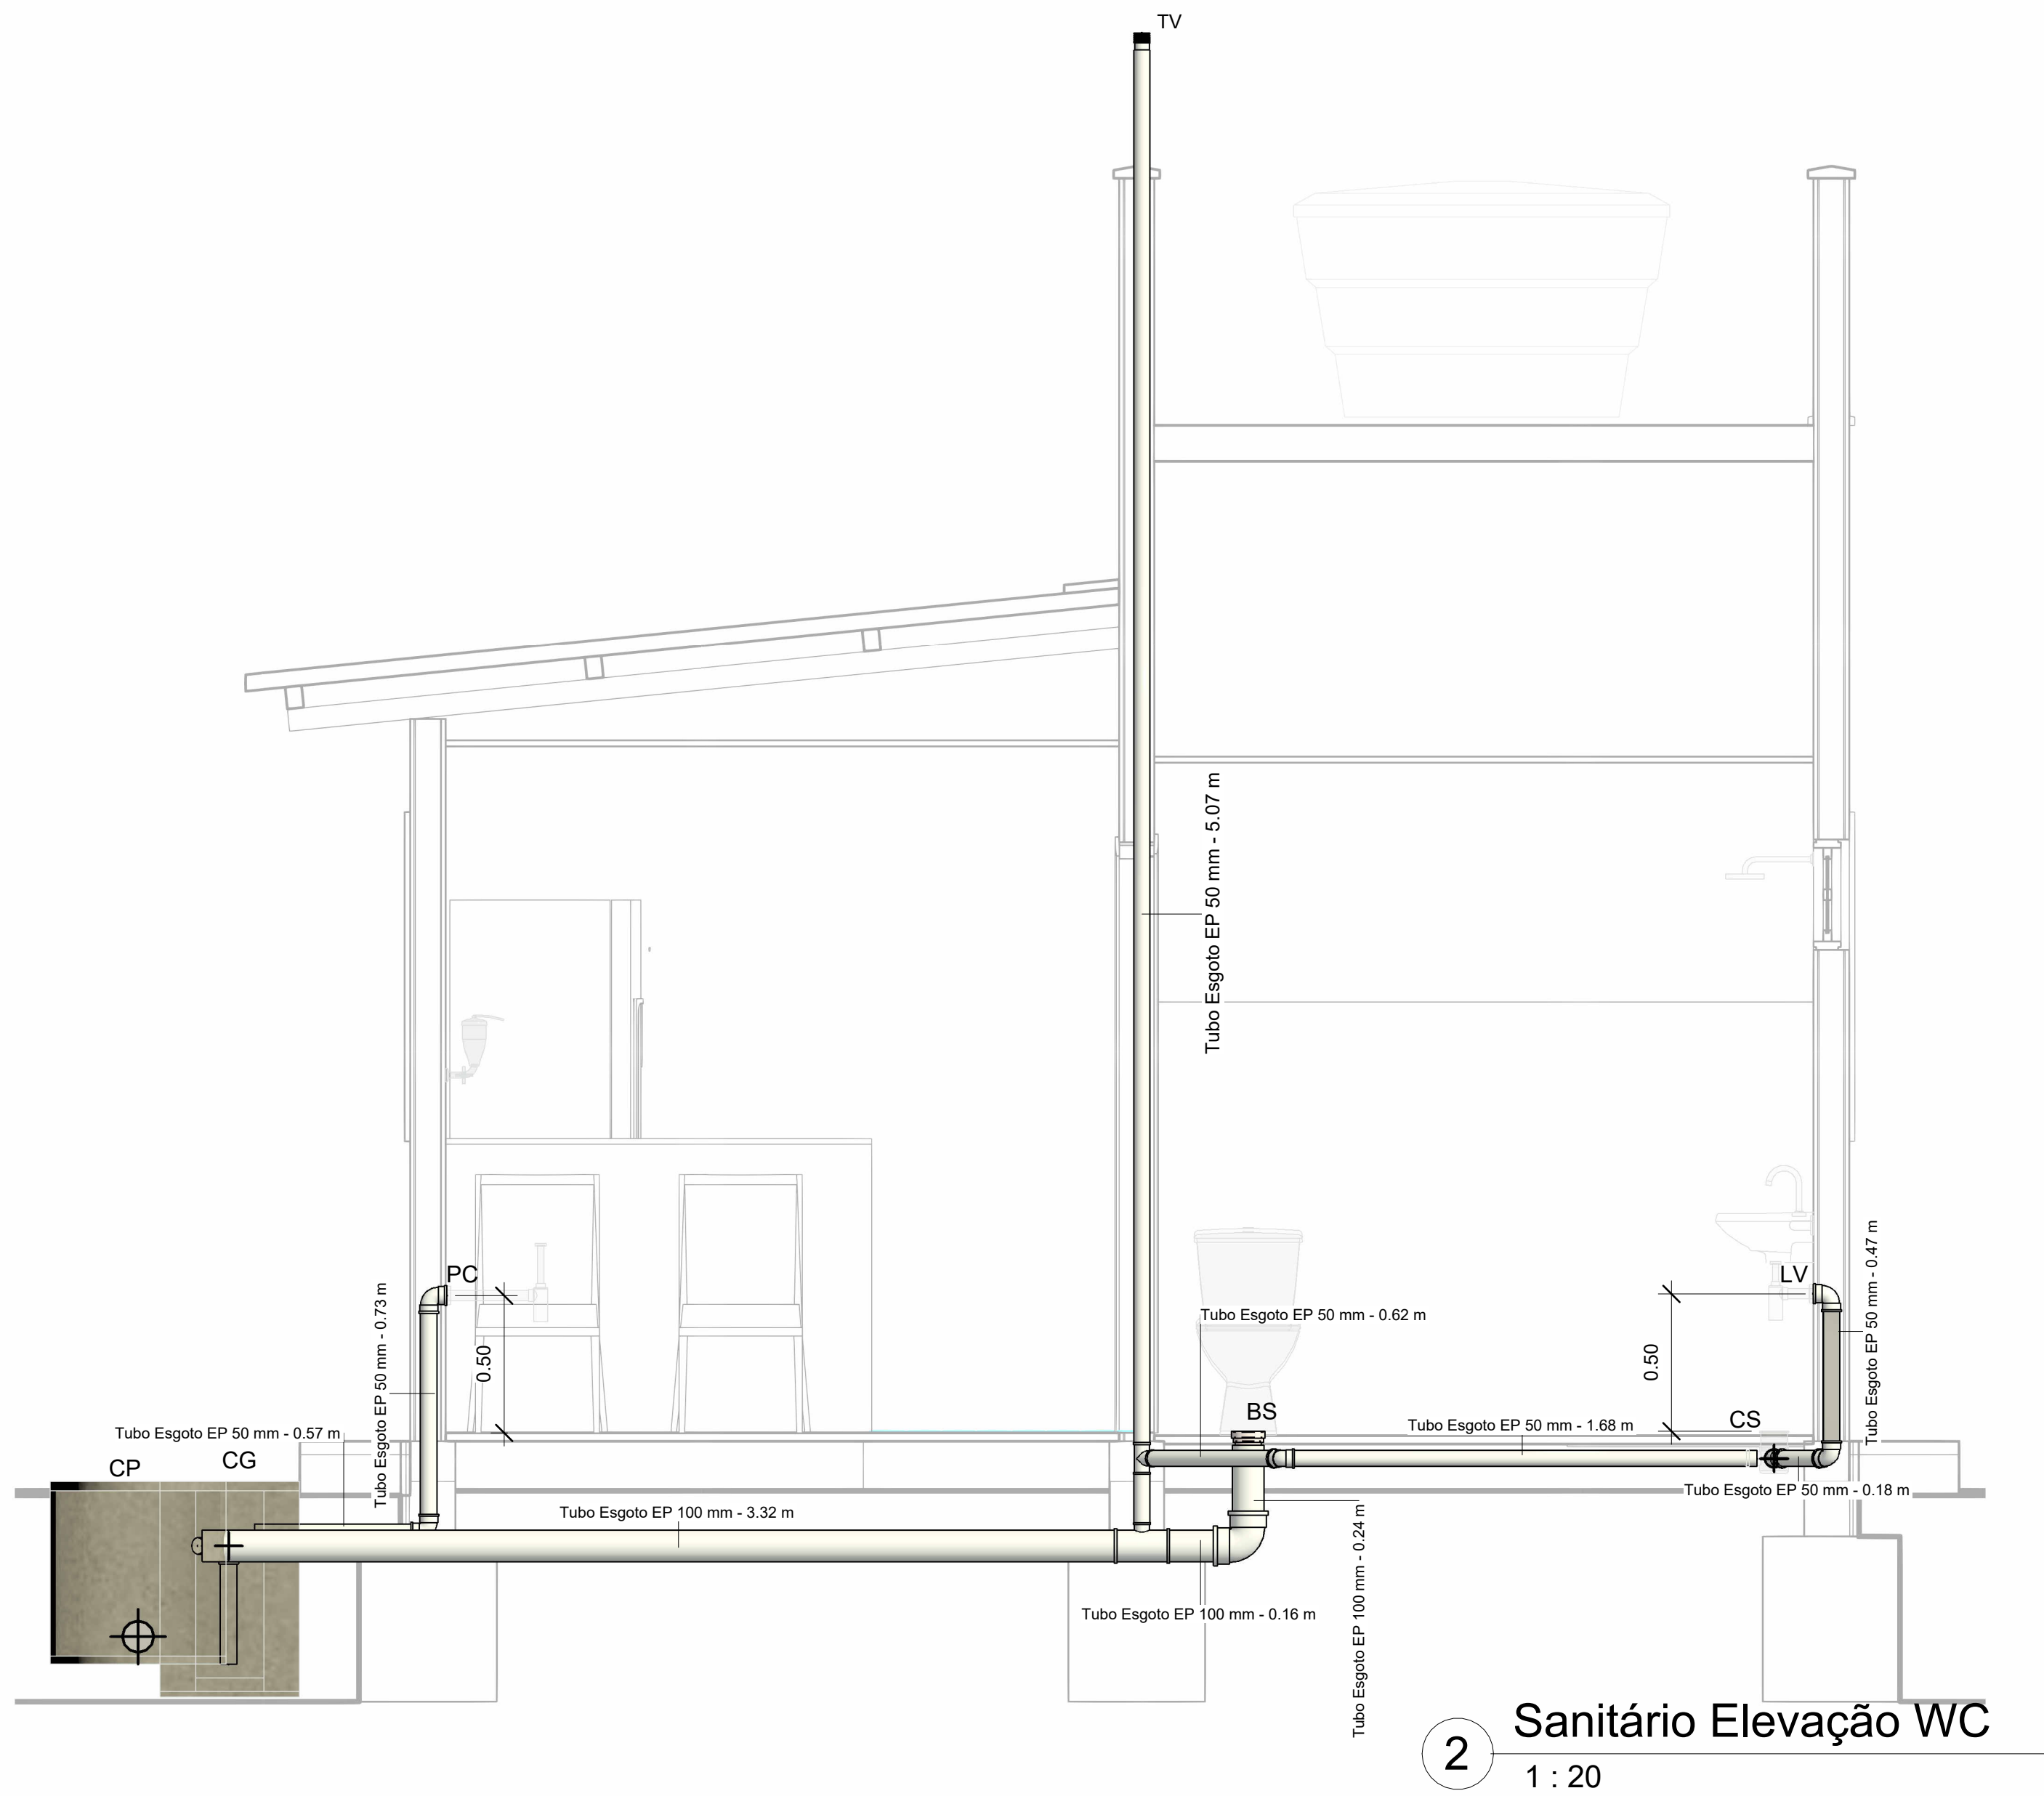

2 Sanitário Elevação WC
1 : 20

5 Sant Elevação WC
1 : 20

4 Hid Elevação WC 01
1 : 20

6 Hid Elevação WC 02
1 : 20

Legenda:

CH = Chuveiro
BS = Bacia Sanitária
LV = Lavatório
PC = Pia de Cozinha
TL = Tanque de Lavar
ML = Máquina de Lavar
RG = Registro de Gaveta
RP = Registro de Pressão
DH = Duchinha Higienica
TJ = Torneira de Jardim
CS = Caixa Sifonada
CAE = Caixa Anti Espuma
TV = Tubo de Ventilação
TQ = Tubo de Queda
TL/EX = Tubo de Limpeza/Extravador

INS. NO CI				
ST	QD	LT	SLT	VL

PROPRIETÁRIO
PROJETO
CONSTRUÇÃO

Folha: 03/04
PROJETO HIDROSSANITÁRIO
PROGRAMA PARCEIROS DA HABITAÇÃO
UNIDADE HABITACIONAL

PROJETO: UNIDADE HABITACIONAL
LOCAL: Diversos Municípios da Paraíba
PROPRIETÁRIO: COMPANHIA ESTADUAL DE HABITAÇÃO POPULAR- CEHAP

Escala: 1/ 10
1/ 20
1/ 20
1/ 20
1/ 20
1/ 20
1/ 20
Desenho: Detalhe do Hidrômetro
Hid Elevação Coz/Serviço
Hid Elevação WC 01
Hid Elevação WC 02
Sanit Elev Coz/Á.Serviço
Sanitário Elevação WC
Sanit Elevação WC

responsável técnico:
Antônio Velloso da S. L. Neto
CREA-PB: 160023239-7
Engº Civil
DATA: 29/04/2025

Quadro de áreas
Referência para arquivo
P.M. Firma