



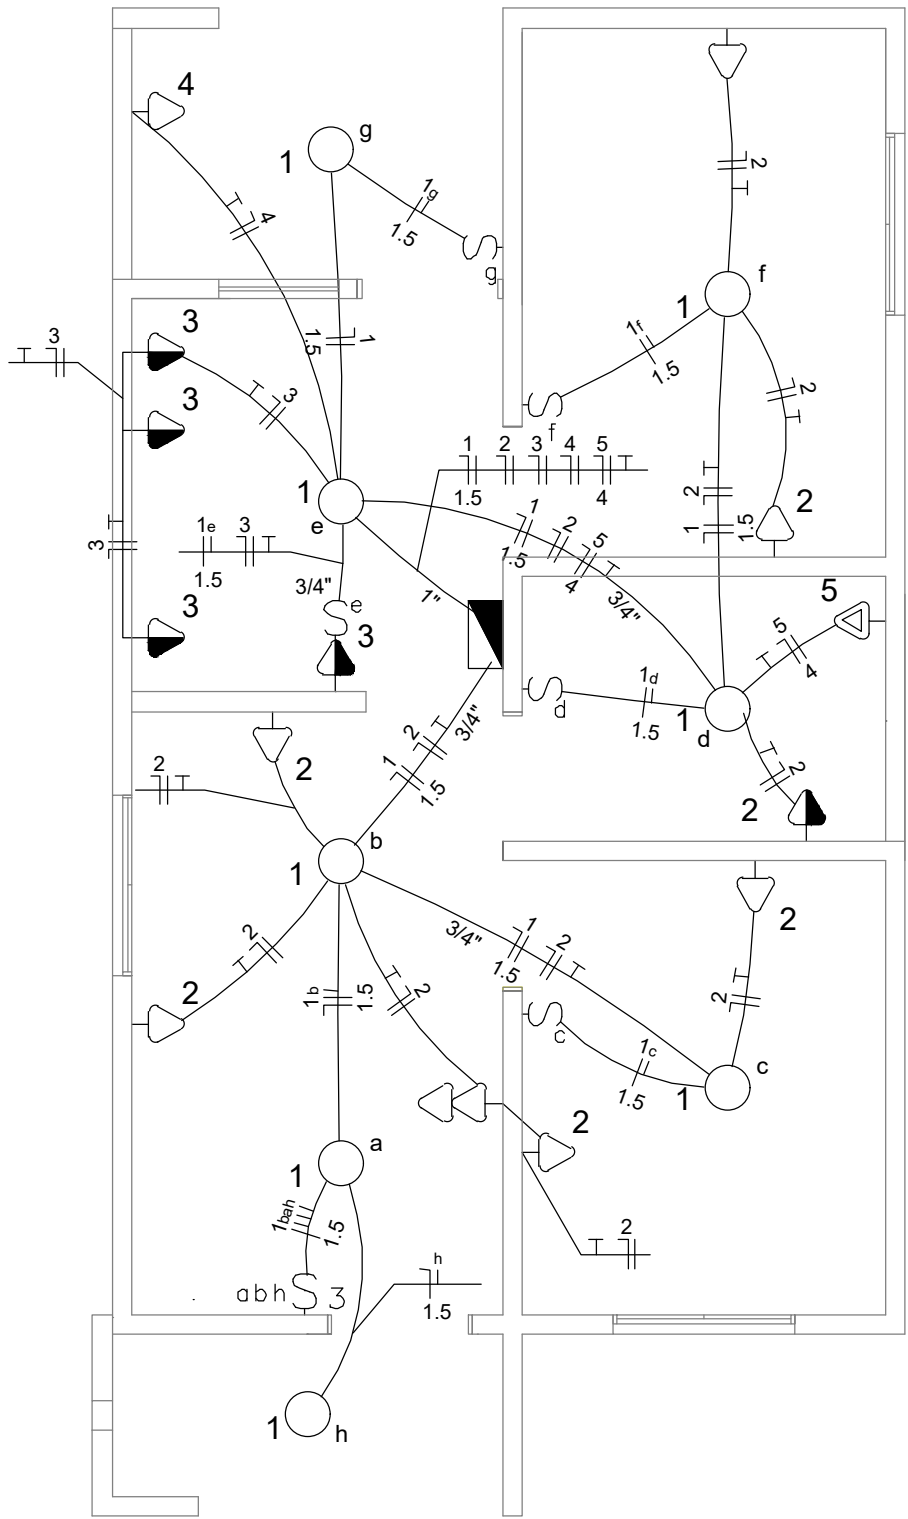


2 **Planta Baixa - Distribuição dos circuitos**  
1 : 50

| Quadro de Cargas           |                   |            |  |         |      |      |  |                   |           |             |                |              |            |       |            |              |              |
|----------------------------|-------------------|------------|--|---------|------|------|--|-------------------|-----------|-------------|----------------|--------------|------------|-------|------------|--------------|--------------|
| QGBT                       |                   |            |  |         |      |      |  |                   |           |             |                |              |            |       |            |              |              |
| Circ.                      | Descrição         | Iluminação |  | Tomadas |      |      |  | Chuveiro<br>3600W | Pot.<br>W | Pot.<br>V.A | Demanda<br>(%) | Fat.<br>Pot. | Corr.<br>A | Fases | Prot.<br>A | Cond.<br>mm2 | Fases<br>ABC |
|                            |                   | 25W        |  | 100W    | 200W | 600W |  |                   |           |             |                |              |            |       |            |              |              |
| 1                          | Iluminação        | 8          |  |         |      |      |  |                   | 200       | 20000       | 100%           | 1            | 0.9        | 1     | 10A        | 1.5          | A            |
| 2                          | TUG?s             |            |  | 6       | 1    | 1    |  |                   | 1400      | 1400.00     | 100%           | 1            | 6.36       | 1     | 15A        | 2.5          | A            |
| 3                          | Tomadas Cozinha   |            |  | 1       |      | 3    |  |                   | 1900      | 1900.00     | 100%           | 1            | 8.64       | 1     | 15A        | 2.5          | A            |
| 4                          | Máquina de Lavar  |            |  |         |      | 1    |  |                   | 600       | 600.00      | 100%           | 1            | 2.73       | 1     | 10A        | 2.5          | A            |
| 5                          | Chuveiro Elétrico |            |  |         |      |      |  | 1                 | 3600      | 3600.00     | 100%           | 1            | 16.36      | 1     | 25A        | 4            | A            |
| Total                      |                   | 7          |  | 7       | 1    | 5    |  | 1                 | 7675      | 7675        | 100%           |              | 34.89      |       |            |              |              |
| Aliment.                   | C=20m QT=2%       |            |  |         |      |      |  |                   |           |             | 100%           |              | 34.9       | 1     | 50A        | 10           | A            |
| Carga Instalada:(7675.0 W) |                   |            |  |         |      |      |  |                   |           |             |                |              |            |       |            |              |              |

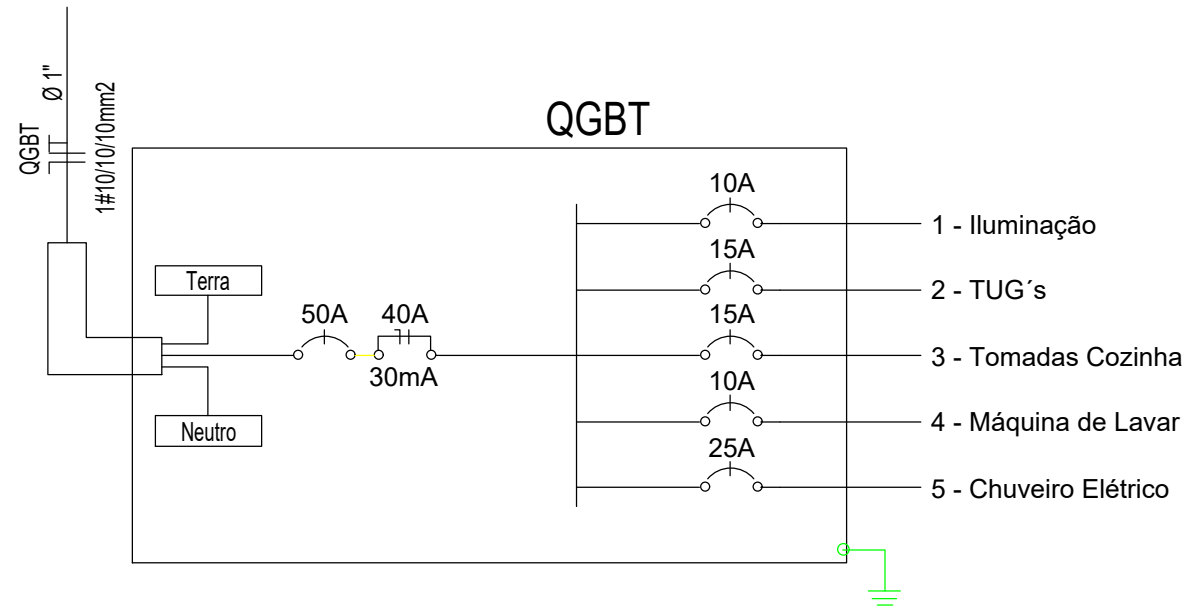

LEGENDA:

|  |                                                  |
|--|--------------------------------------------------|
|  | - Interruptor duplo                              |
|  | - Interruptor simples                            |
|  | - Ponto de iluminação teto                       |
|  | - Tomada 130cm                                   |
|  | - Tomada 130cm                                   |
|  | - Tomada baixa 30cm                              |
|  | - Tomada baixa 30cm                              |
|  | - Tomada baixa dupla                             |
|  | - Tomada para chuveiro                           |
|  | - Quadro Geral de luz e força                    |
|  | - Disjuntor a seco DIN + Dispositivo DR 40A/30mA |
|  | - Eletroduto no Teto                             |
|  | - Neutro, Fase, Retorno, Terra                   |

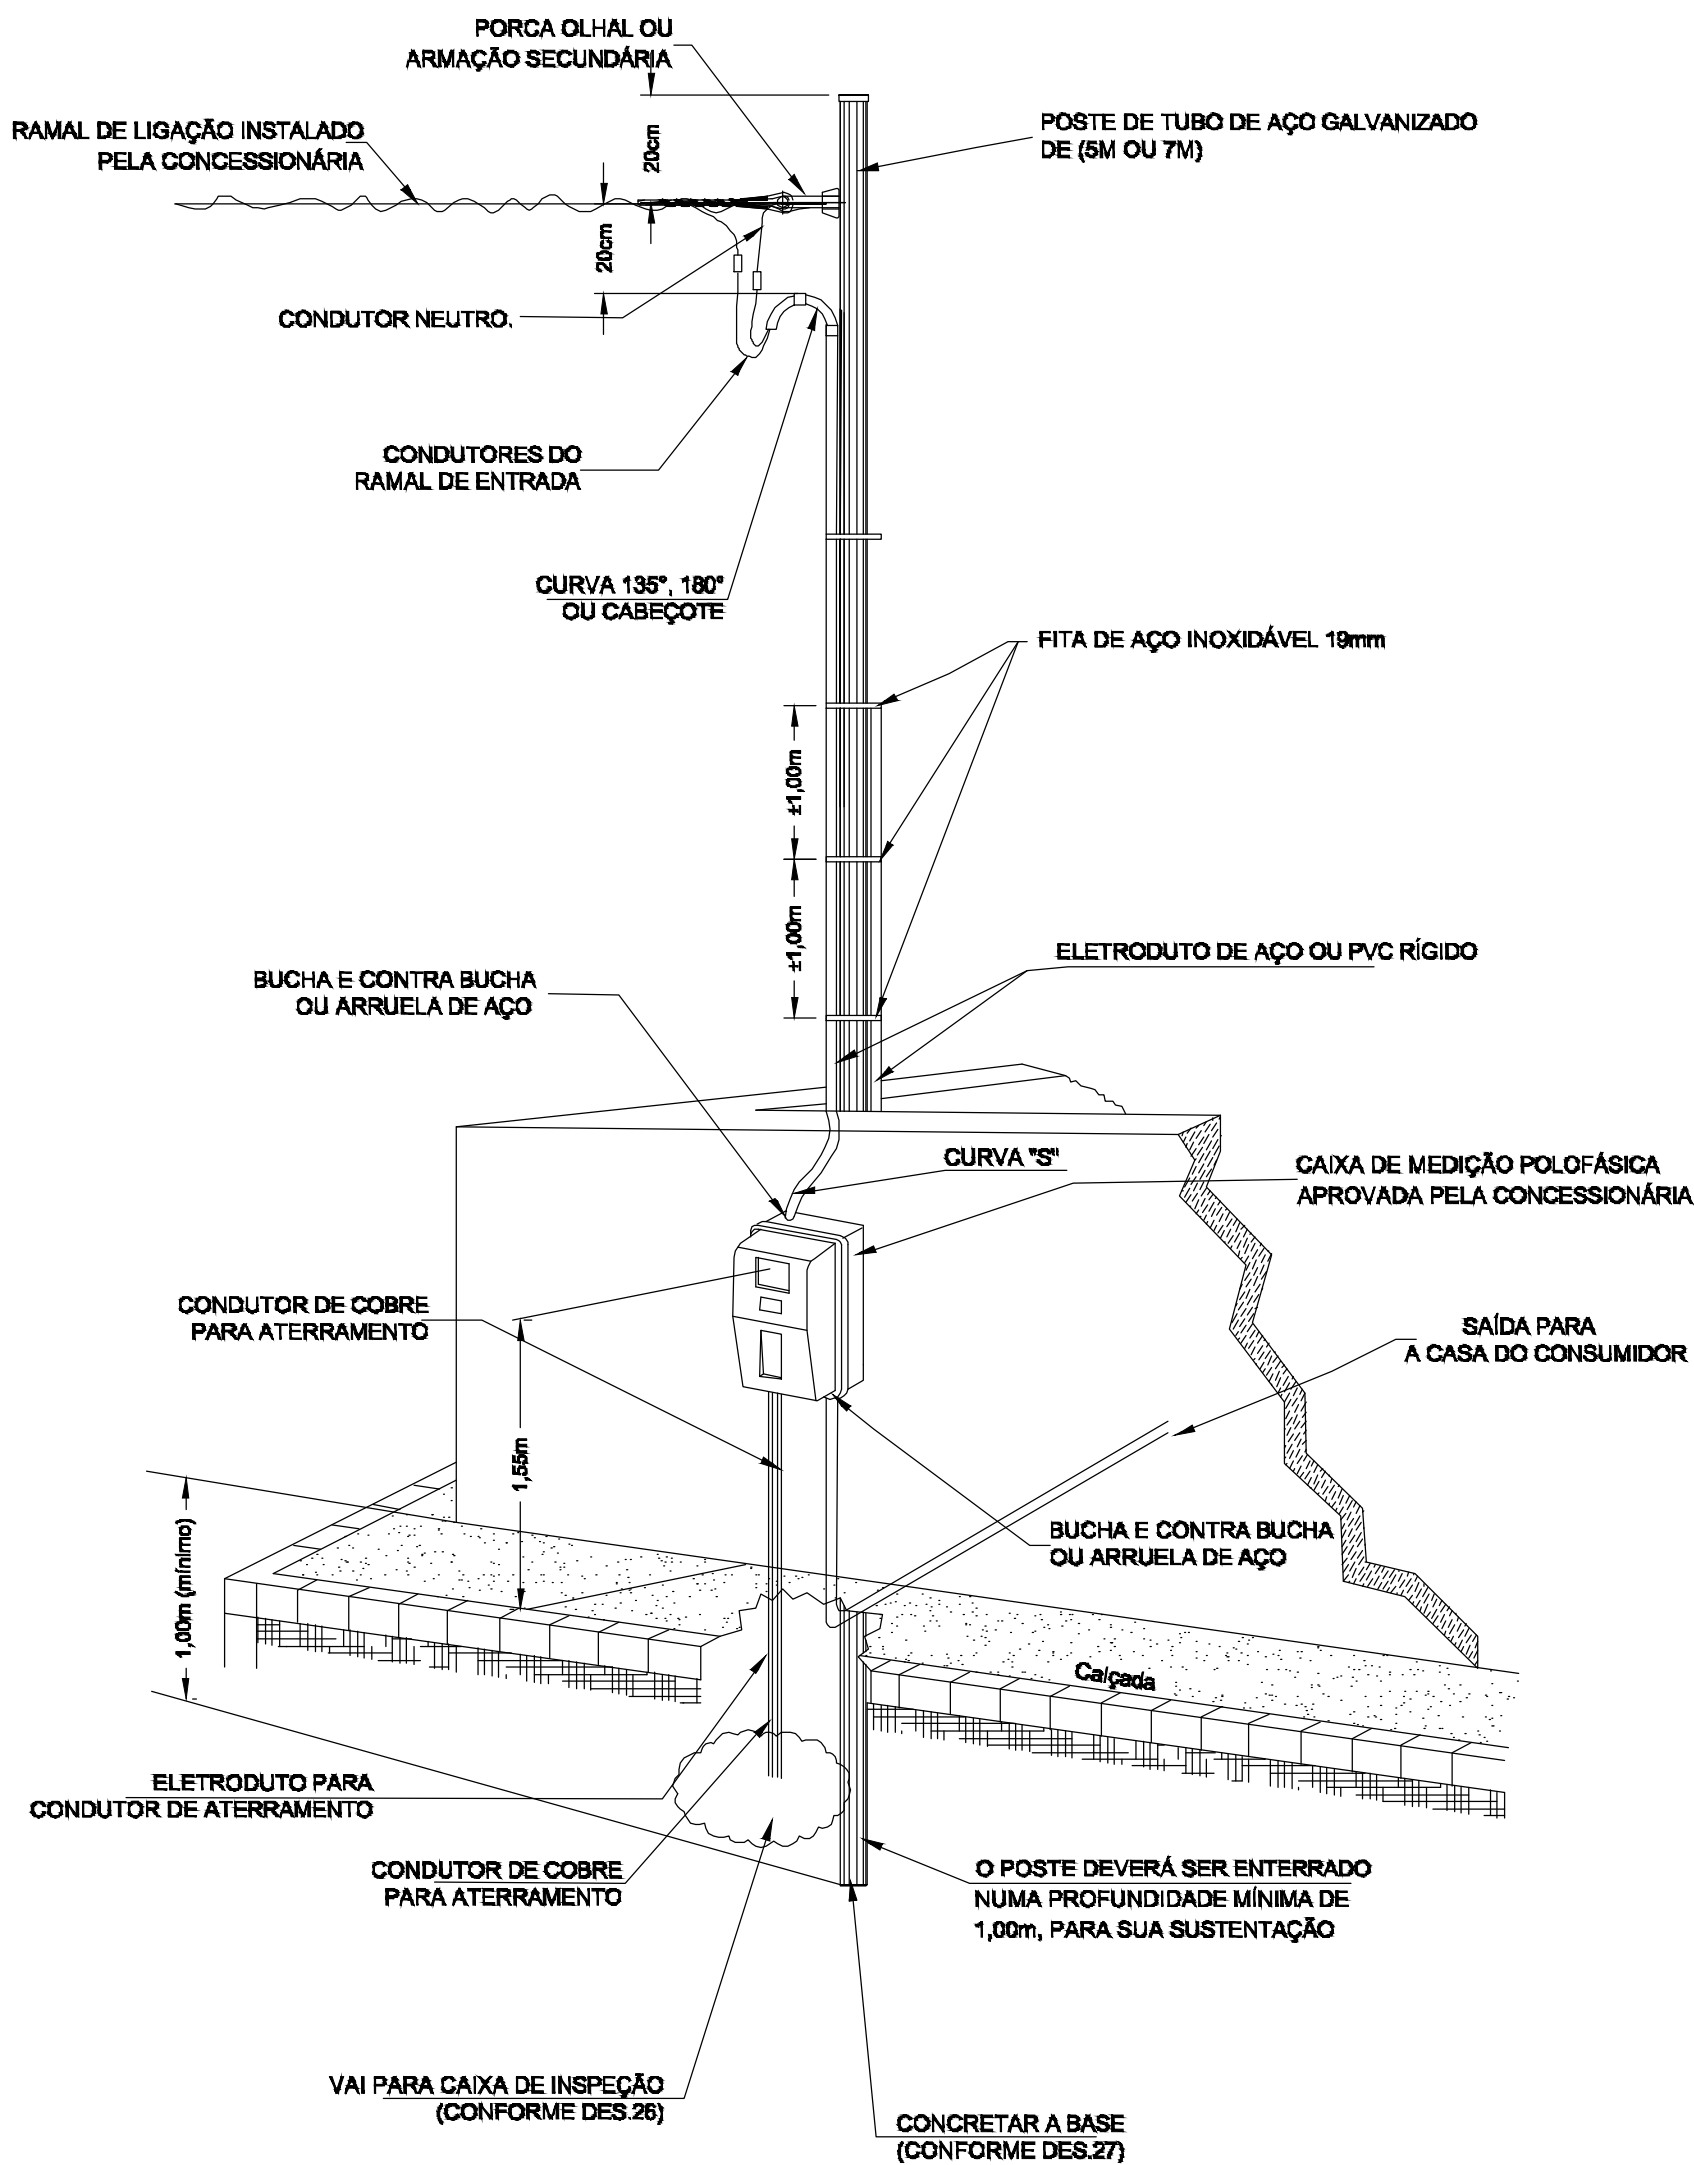

1 **PADRÃO DE ENTRADA**  
1 : 50

PROPRIETÁRIO

PROJETO

CONSTRUÇÃO

|                                               |   |   |
|-----------------------------------------------|---|---|
| Folha:<br><b>01</b> /01                       | PPH- Programa Parceiros da Habitação<br>UNIDADE HABITACIONAL ADAPTADA<br>Projeto Elétrico                                 |   |
| PROJETO:<br>LOCAL:<br>PROPRIETÁRIO:           | UNIDADE HABITACIONAL ADAPTAVEL - PARCEIROS DA HABITAÇÃO<br>Paraíba - PB<br>COMPANHIA ESTADUAL DE HABITAÇÃO POPULAR- CEHAP | Responsável Técnico:<br><br><i>Diego Perazzo Creazzola Campos</i><br>arquiteto<br>CREA PB: 160687882-4<br>DATA: Março de 2025 |
| Escala:<br><br>1/50<br><br>1/50<br>Sem Escala | Desenho:<br><br>DIAGRAMA DE DISTRIBUIÇÃO DOS CIRCUITOS<br><br>PADRÃO DE ENTRADA<br><br>DIAGRAMA UNIFILAR                  | Áreas:<br>Área construída...45.95 m²<br>Área coberta.....63.00m²                                                              |
|                                               |   | Referência para arquivo   |
|                                               |   | P.M.J.P      Firma   |