

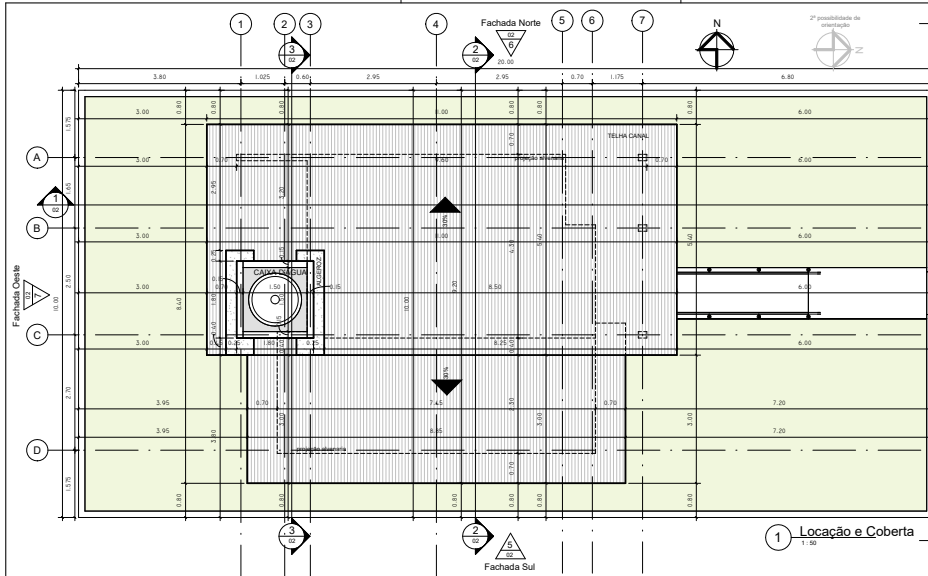


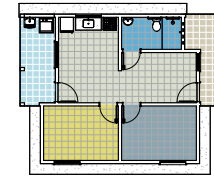

obs.:
-dimensões mínimas terreno: 10m/20m;
-representação ilustrativa para fins de projeto (não previsto em orçamento).
-localização sistema conforme projeto específico e de acordo com características do local.

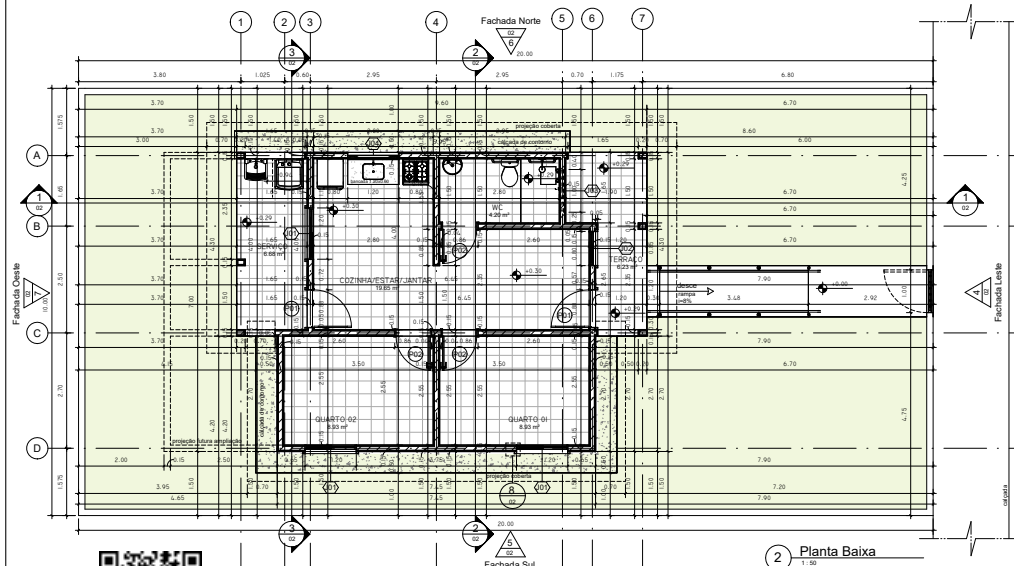


3 Legenda Ambientes
1:100

QUANTIDADE DE PORTAS					
PORTA	QUANTIDADE	LARGURA	ALTURA	DESCRIÇÃO	
PO1	2	0.85	2.16	ALUMÍNIO COM VENEZIANA	
PO2	5	0.86	2.13	MADEIRA	


QUANTIDADE DE JANELAS					
JANELA	QUANTIDADE	LARGURA	ALTURA	PEITORIL	DESCRIÇÃO
J01	5	1.20	1.10	1.05	CORREDÇA EM ALUMÍNIO E VIDRO COM VENEZIANA
J02	1	0.80	1.10	1.05	CORREDÇA EM ALUMÍNIO E VIDRO COM VENEZIANA
J03	1	1.00	0.40	1.75	BASCULANTE EM-ALUMÍNIO E VIDRO
J04	1	1.20	0.40	1.20	BASCULANTE EM-ALUMÍNIO E VIDRO

MATERIAL ACABAMENTO				
AMBIENTE	PISO	PINTURA	PAREDE	TETO
COZINHA/ESTAR/JANTAR	CERÂMICA 30x30	X	CERÂMICA 30x30	FORRO DE GESSO
QUARTO 01	X	X	X	X
QUARTO 02	X	X	X	X
SERVIÇO	X	X	X	X
TERRAÇO	X	X	X	X
WC	X	X	X	X


Áreas Úteis Ambientes	
COZINHA/ESTAR/JANTAR	19.65 m²
QUARTO 01	8.93 m²
QUARTO 02	8.93 m²
SERVIÇO	6.68 m²
TERRAÇO	6.23 m²
WC	4.20 m²
	54.60 m²

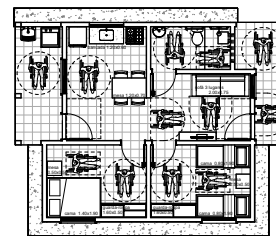

6 Planta Baixa - layout
1:75

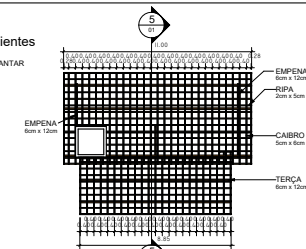

4 Coberta- madeiramento
1:125

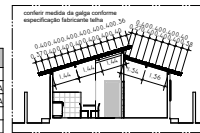

5 Corte- madeiramento
1:125







PROPRIETÁRIO
BRUNO GONÇALVES DA SILVA
PROJETO
CONSTRUÇÃO

Folha: 01/02	PROJETO ARQUITETÔNICO MODELO A UH- MCMV	
PROJETO: UH- MCMV	LOCAL: SÃO JOÃO DO RIO DO PEIXE- PB	Responsável Técnico: Bruno Gonçalves da Silva CRA 00000000000000000000
PROPRIETÁRIO: COMPANHIA ESTADUAL DE HABITAÇÃO POPULAR- CEHAP	DATA: 20/05/2024	Quanto de áreas: ÁREA TOTAL: 61.40 m²
Escala:	Observações: 1:125 Coberta- madeiramento 1:125 Corte- madeiramento 1:100 Legenda Ambientes 1:50 Localização e Cobertura 1:50 Planta Baixa 1:75 Planta Baixa - layout	



CHPPRC202601734V01

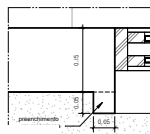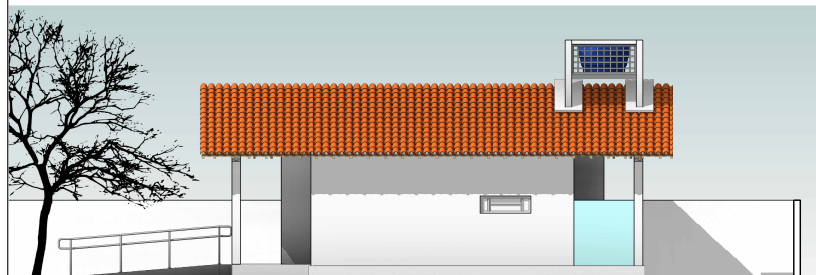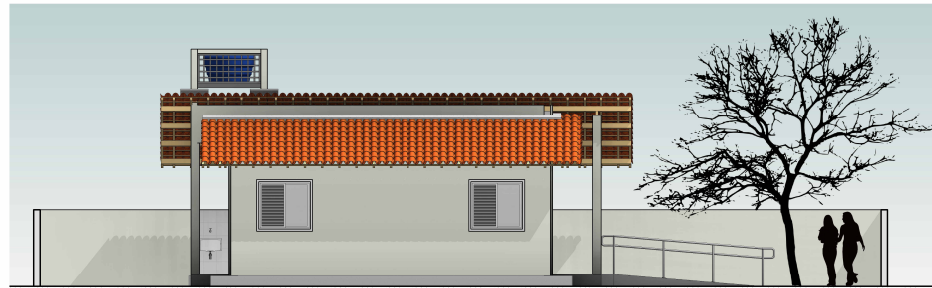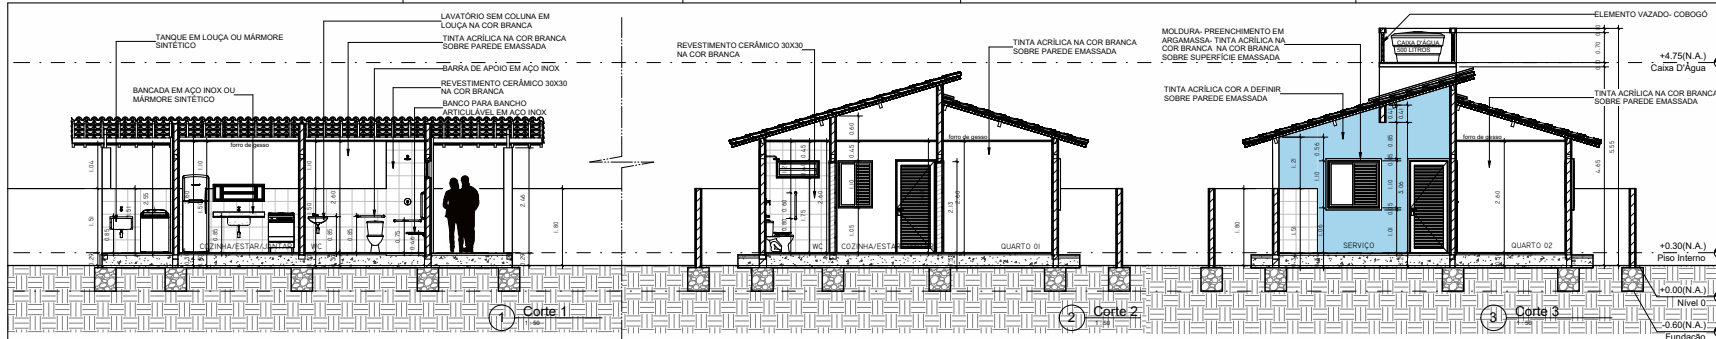

PROPRIETÁRIO
PROJETO
CONSTRUTOR

Folha: 02/02	PROJETO ARQUITETÔNICO MODELO A UH- MCMV	
PROJETO: UH- MCMV	LOCAL: SÃO JOÃO DO RIO DO PEIXE- PB	Responsável Técnico: Bruno Gonçalves da Silva CRA 142/2019
PROPRIETÁRIO: COMPANHIA ESTADUAL DE HABITAÇÃO POPULAR- CEHAP	DATA: 20/05/2024	
Escala:	Desenho:	
1:50 Corte 1	1:50 Corte 2	
1:50 Corte 3	1:50 Fachada Leste	
1:50 Fachada Oeste	1:50 Fachada Norte	



Assinado com senha por [CHP39313] [SENHA] JULIO GONÇALVES DA SILVEIRA em 30/06/2026 - 14:50hs.
Documento Nº: 11530926.97160810-2753 - consulta à autenticidade em <https://pbdoc.pb.gov.br/sigaex/public/app/autenticar?n=11530926.97160810-2753>



CHPPRC202601734V01