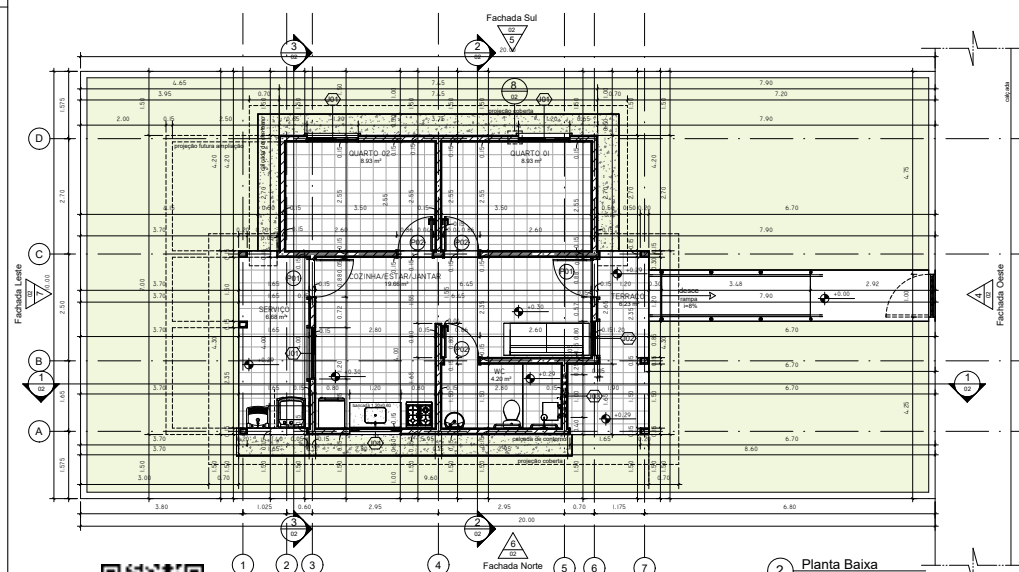
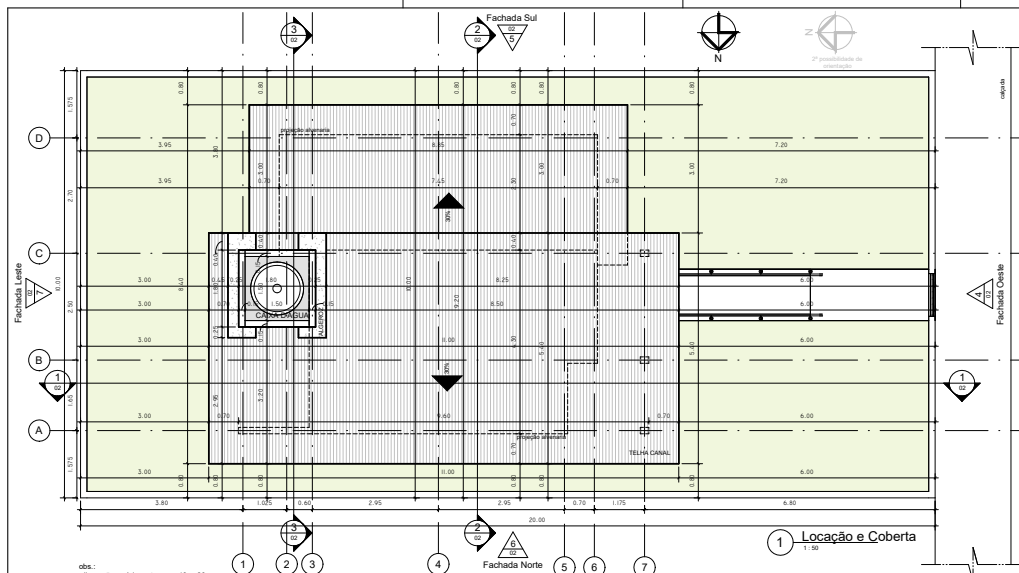



3 Legenda Ambientes
1:100

QUANTIDADE DE PORTAS				
PORTA	QUANTIDADE	LARGURA	ALTURA	DESCRIÇÃO
PO1	2	0,85	2,16	ALUMÍNIO COM VENEZIANA
PO2	5	0,86	2,13	MADEIRA

QUANTIDADE DE JANELAS				
JANELA	QUANTIDADE	LARGURA	ALTURA	DESCRIÇÃO
JO1	5	1,20	1,10	CORREDIÇA EM ALUMÍNIO E VIDRO COM VENEZIANA
JO2	1	0,80	1,10	CORREDIÇA EM ALUMÍNIO E VIDRO COM VENEZIANA
JO3	1	1,00	0,40	BASCULANTE EM-ALUMÍNIO E VIDRO
JO4	1	1,20	0,40	BASCULANTE EM-ALUMÍNIO E VIDRO

MATERIAL ACABAMENTO				
AMBIENTE	PISO	PINTURA	PAREDE	TETO
COZINHA/ESTAR/JANTAR	CERÂMICA 30X30	X	CERÂMICA 30X30	FORRO DE GESSO
QUARTO 01	X	X	X	X
QUARTO 02	X	X	X	X
SERVIÇO	X	X	X	X
TERRAÇO	X	X	X	X
WC	X	X	X	X


Áreas Úteis Ambientes	
COZINHA/ESTAR/JANTAR	19,66 m²
QUARTO 01	8,93 m²
QUARTO 02	8,93 m²
SERVIÇO	6,68 m²
TERRAÇO	6,23 m²
WC	4,20 m²
TOTAL	54,61 m²

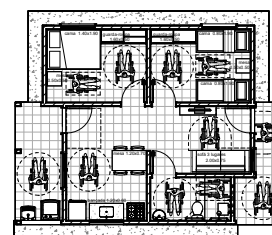


6 Planta Baixa - layout
1:75

Legenda Ambientes


- COZINHA/ESTAR/JANTAR
- QUARTO 01
- QUARTO 02
- SERVIÇO
- TERRAÇO
- WC

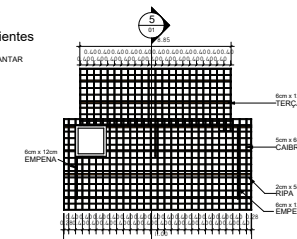

4 Corte - madeiramento
1:125

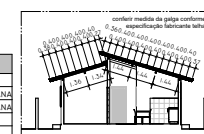

5 Corte - madeiramento
1:125


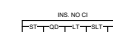


PROPRIETÁRIO
BRUNO GONÇALVES DA SILVA
PROJETO
CONSTRUÇÃO


Folha: 01/02	PROJETO ARQUITETÔNICO MODELO B UH- MCMV	
PROJETO: UH- MCMV	LOCAL: SÃO JOÃO DO RIO DO PEIXE- PB	Responsável Técnico: Bruno Gonçalves da Silva CRA 00000000000000000000
PROPRIETÁRIO: COMPANHIA ESTADUAL DE HABITAÇÃO POPULAR- CEHAP	DATA: 20/05/2024	Quadrado de áreas ÁREA TOTAL: 61,40 m²
Escala:	Desenho: 1:125 Corte - madeiramento 1:100 Legenda Ambientes 1:50 Localização e Cobertura 1:50 Planta Baixa 1:75 Planta Baixa - layout	




CHPPRC202601734V01

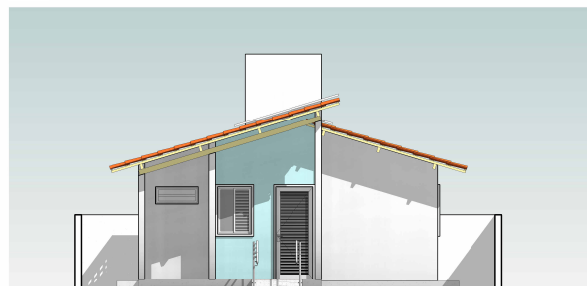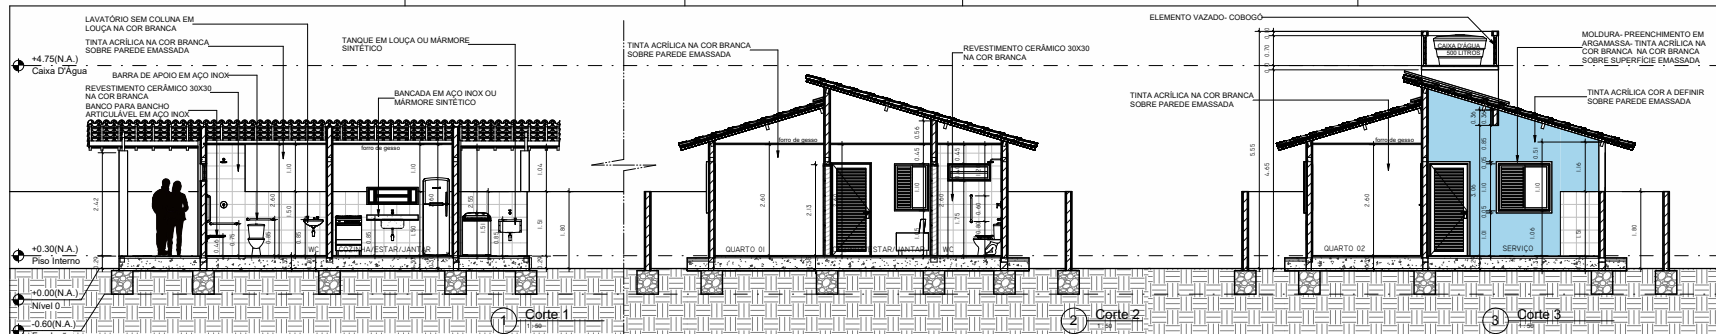


4 Fachada Oeste
1:50

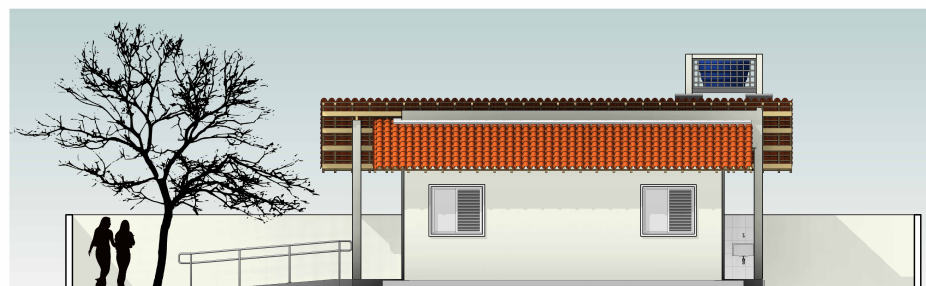

5 Fachada Sul
1:50

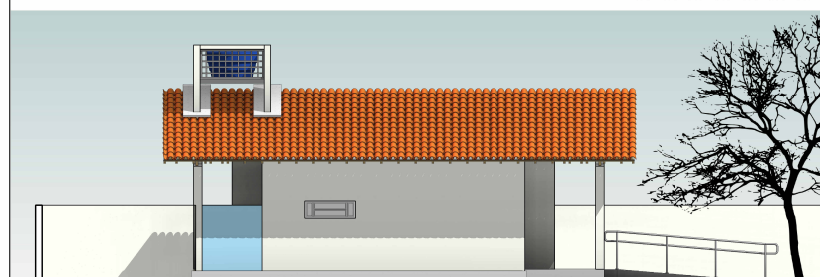

6 Fachada Norte
1:50

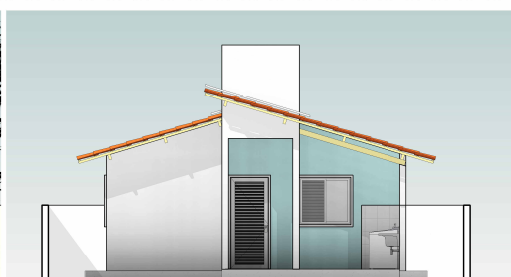

7 Fachada Leste
1:50



PROPRIETÁRIO
PROJETO
CONSTRUTORA

Folha: 02/02	PROJETO ARQUITETÔNICO MODELO B UH- MCMV	
PROJETO: UH- MCMV	LOCAL: SÃO JOÃO DO RIO DO PEIXE- PB	Responsável Técnico: Bruno Gonçalves da Silva CRA 100000/2018
PROPRIETÁRIO: COMPANHIA ESTADUAL DE HABITAÇÃO POPULAR- CEHAP	DATA: 20/05/2024	
Escala:	Desenho: 1:50 Corte 1 1:50 Corte 2 1:50 Corte 3 1:50 Detalhe Molde 1:50 Fachada Leste 1:50 Fachada Sul	



Assinado com senha por [CHP39313] [SENHA] JULIO GONÇALVES DA SILVEIRA em 30/06/2026 - 14:50hs.
Documento Nº: 11530926.97160897-2498 - consulta à autenticidade em <https://pbdoc.pb.gov.br/sigaex/public/app/autenticar?n=11530926.97160897-2498>



CHPPRC202601734V01