




CHPOFNZ202200932

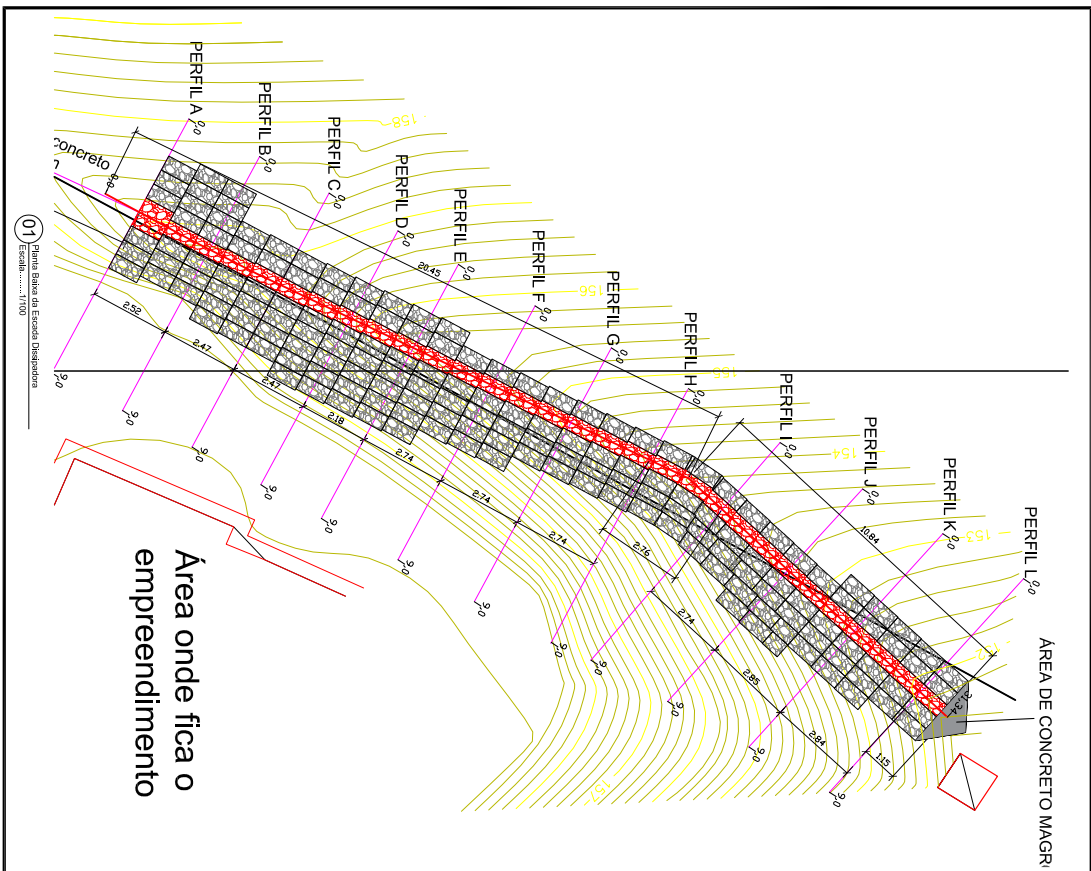

01 Planta Balda da Escada Deslipadora
Escala: 1/100

| | | | |
|--------------------------------------|------------|--|------------|
| FOLHA | | PROJETO: Escada Deslipadora e montagem de trilho no Residencial Conexões | |
| 01/04 | | PROJETADEIRO: Companhia Estadual de Habitação Popular | |
| DATA: 01/09/2022 | | EMPRESA: Engenharia SIV - Belém - PA | |
| RESPONSÁVEL: | RES. MAPE: | RES. PROJ: | RES. EXEC: |
| DATA: | DATA: | DATA: | DATA: |
| DESENHO: | DESENHO: | DESENHO: | DESENHO: |
| VERBO: | VERBO: | VERBO: | VERBO: |
| ESCALA: | ESCALA: | ESCALA: | ESCALA: |
| 1/100 | 1/100 | 1/100 | 1/100 |
| PRIMEIRA BALDA DA ESCADA DESLIPADORA | | CARGO DE ASSINADO: | |
| | | | |



Assinado com senha por [CHP39313] [SENHA] JULIO GONÇALVES DA SILVEIRA em 01/09/2022 - 12:05hs.
 Documento Nº: 1724976.11088647-3514 - consulta à autenticidade em
<https://pbdoc.pb.gov.br/sigaex/public/app/autenticar?n=1724976.11088647-3514>