


SIMBOLÓGIA COMUNICAÇÃO	
	Ponto de Internet (RJ45), a 40cm do piso acabado
	Ponto de Internet (RJ45), a 150cm do piso acabado
	Ponto de Internet (RJ45), a 250cm do piso acabado
	Ponto de Internet (RJ45) no piso
	Estrobofido corrugado embutido no teto ou na parede
	Estrobofido corrugado embutido no piso
	Estrobofido corrugado acrílico embutido no teto ou na parede
	Estrobofido corrugado acrílico embutido no piso
	Estrobofido corrugado laranja embutido no teto ou na parede
	Estrobofido corrugado laranja embutido no piso
	Estrobofido corrugado PEAD Kanaflex embutido no teto
	Estrobofido PVC rígido embutido no teto ou na parede
	Estrobofido PVC rígido embutido no piso
	Ponto de TV (Coaxial), a 40cm do piso acabado
	Ponto de TV (Coaxial), a 150cm do piso acabado
	Ponto de TV (Coaxial), a 250cm do piso acabado
	Caixa para quadro VCR (Voz, Dados e Imagem)
	Câmera Tipo Bullet
	Câmera Tipo Dome
	Ponto no teto para conexão de rede wif (Acesso Point)
	Substitua de Estrobofido
	Desce de Estrobofido
	Estrobofido que passa descendo
	Estrobofido que passa subindo
	Switch 02 no Rack 03

- Notas Gerais**
- 1 - Estrobofidos aparentes deverão ser do tipo PVC rígido 300mm
 - 2 - Estrobofidos embutidos na laje deverão ser do tipo corrugado reforçado
 - 3 - Os estrobofidos não cotados serão de Ø25mm
 - 4 - Todos os pontos medidos deverão ser alterados
 - 5 - Utilizar estrobofidos PEAD quando embutidos no piso.
 - 6 - Os furos na laje deverão ser realizados no momento de concretagem utilizando o estrobofido de diâmetro mínimo ou superior ao que está especificado no projeto.

2 PLANTA DE COTAS CABEAMENTO ESTRUTURADO - TÉRREO
 Escala: 1 : 50

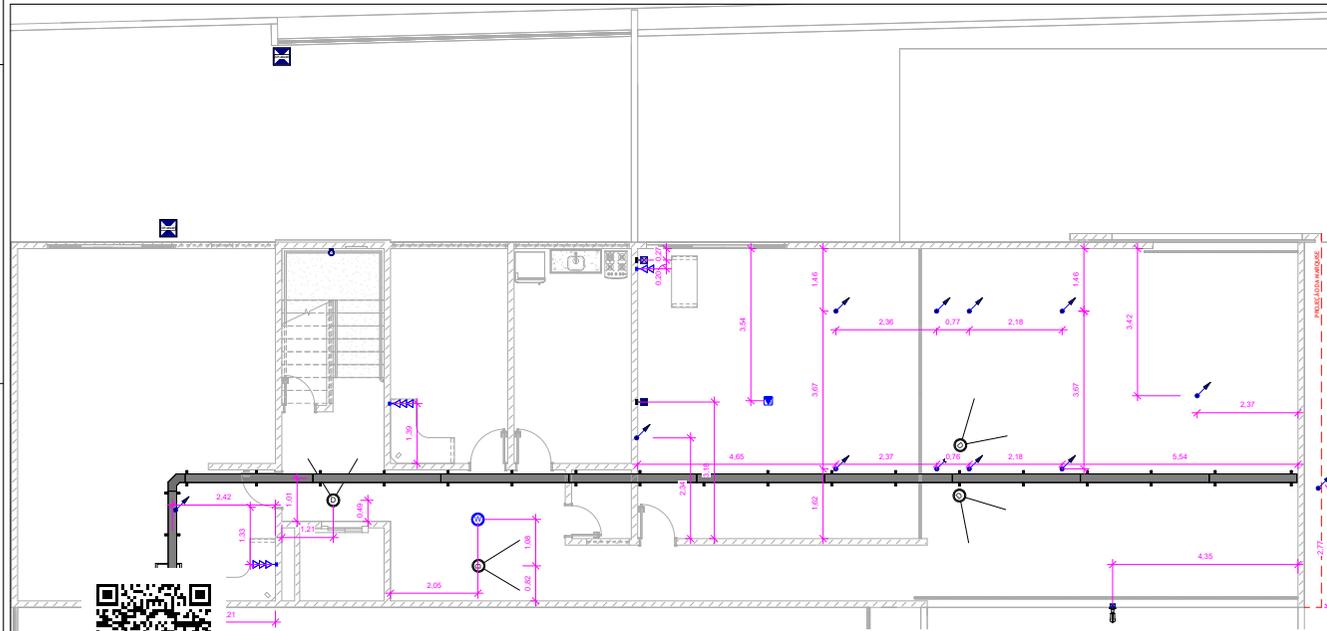

1 PLAN
 Escala: 1 : 1

DYMMER
 SOLUÇÕES EM ENGENHARIA

Dymmer Soluções em Engenharia LTDA.
 Rua Vagão Cabal, 1104 - Sala 201 - Alameda Nova Pina
 Cidreira, Capanga Grande - PE CEP 54.410-340
 Fones: (51) 3611-4108 / (51) 9660-9165 / (51) 9616-5081
 E-mail: contato@dymmer.com.br | maurilio_q@dmmer.com.br

RESPONSÁVEL TÉCNICO:
Maurilio Quirino da Silva Filho
 Engenheiro Eletricista
 CREA: 162338/0100

DATA: 05/06/2025 VERSÃO: R01

DESENHO: Maurilio Quirino PRANCHAS: TEL_03/ 03

NUMERO DO PROJETO: ART:

PROJETO: CABEAMENTO ESTRUTURADO SEDE CEHAP

PROPRIETÁRIO: ENDRÉGO CAMPANA GRANDE

DESENHO: PLANTA DE COTAS CAB. ESTRUT. - SUBSOLO ESCALA: 1:50 METRO: 1:50



Assinado com senha por [CHP39313] [SENHA] JULIO GONÇALVES DA SILVEIRA em 20/08/2025 - 08:58hs.
 Documento Nº: 8543822.70187959-9636 - consulta à autenticidade em <https://pbdoc.pb.gov.br/sigaex/public/app/autenticar?n=8543822.70187959-9636>



CHPFR202502064V01