


FOLHA		02/03		PROJETO: Reforma Edifício Histórico Antenor Navarro - VDI	
DATA		02/03		PROPRIETÁRIO: Companhia Estadual de Habitação Popular	
DESENHO		02/03		ENDERECO: João Pessoa- PB	
COPIA		02/03		RESPONSÁVEL: <i>[Assinatura]</i>	
VOTO		02/03		DESA: Renato Cavalcanti Campos CREA: 16087/83-0/SP Engenheiro Eletricista Cadastrado	
ESCALA		1/50		ÁREA DO TERRENO: 223,29m²	
DESENHO		Planta Mezanino - VDI			

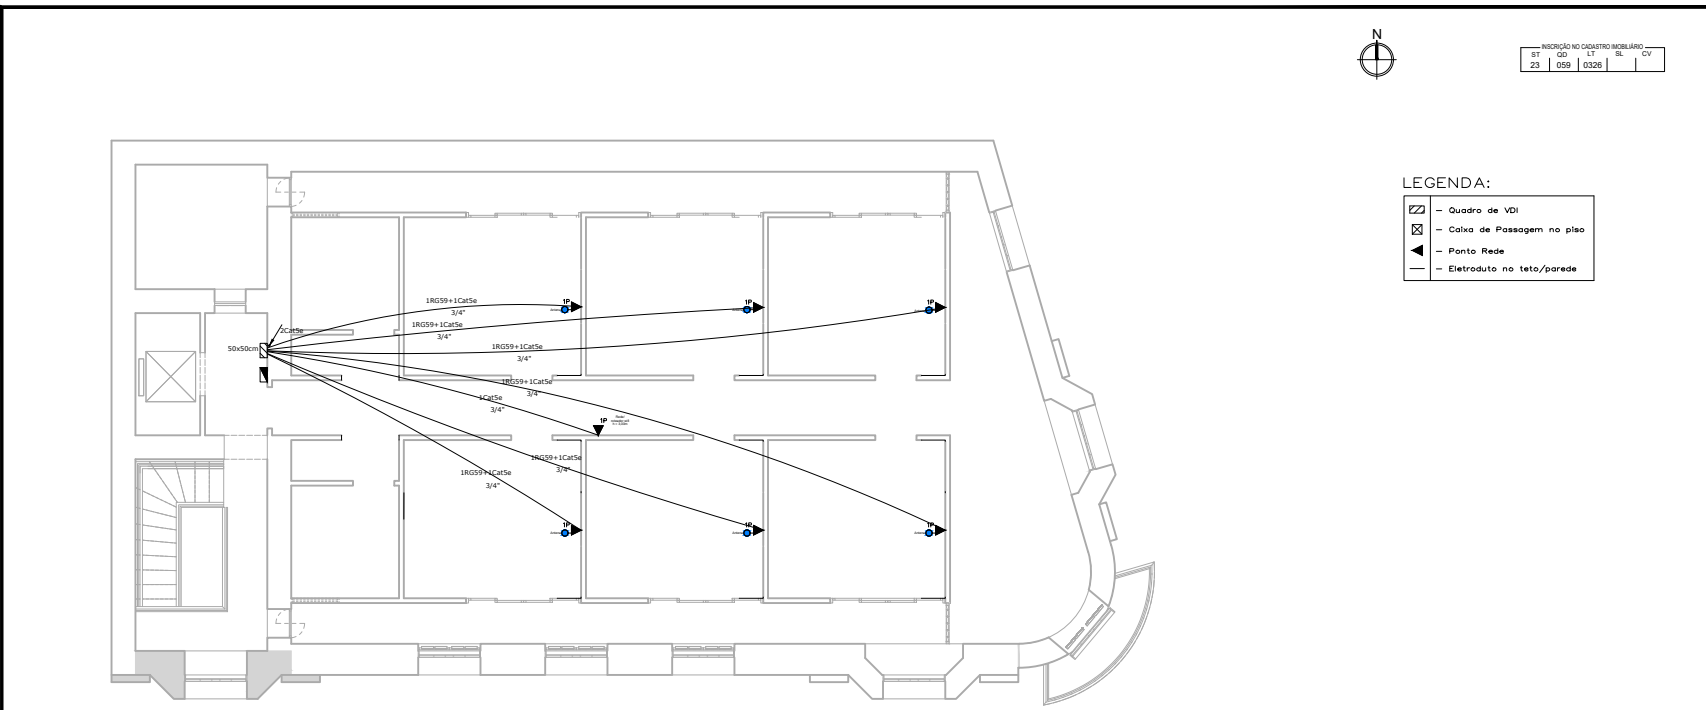

LEGENDA:
 [Hatched Box] - Quadro de VDI
 [Box with X] - Caixa de Passagem no piso
 [Blue Circle with IP] - Ponto Rede
 [Line with Arrow] - Eletroduto no teto/parede

INSCRIÇÃO NO CADASTRO IMOBILIÁRIO			
ST	QU	L1	CV
23	059	0326	

FOLHA		PROJETO		Reforma Edifício Histórico Antenor Navarro - VDI	
03/03		PROPRIETÁRIO		Companhia Estadual de Habitação Popular	
DATA		RESPONSÁVEL		ENDEREÇO	
		Dir. Luper Vale Steh		João Pessoa- PB	
DESENHO		REC. PREP.		REVISORA	
COPIA				Assinatura	
VETO				Diogo Renato Cavalcanti Campos CREA 140667/PE-04/05 Engenheiro Eletricista Categorias	
ESCALA		DESENHO		ÁREA DO TERRENO	
1/50		Planta Pavimento 1 - VDI		223,29m ²	



Ponto 1 - VDI

Assinado com senha por [CHP39313] [SENHA] JULIO GONÇALVES DA SILVEIRA em 11/08/2025 - 09:16hs.
 Documento Nº: 8444318.69308887-7180 - consulta à autenticidade em <https://pbdoc.pb.gov.br/sigaex/public/app/autenticar?n=8444318.69308887-7180>



CHPPRC202501834V01