





02 Planta Situação
ESCALA: 1/1000

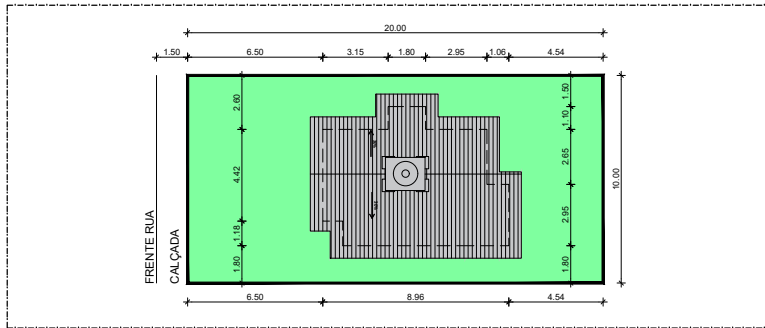

03 Locação das Unidades no lotes
ESCALA: 1/200



| INSCRIÇÃO NO CADASTRO IMOBILIÁRIO | | | | |
|-----------------------------------|----|----|----|----|
| ST | QD | LT | SL | CV |

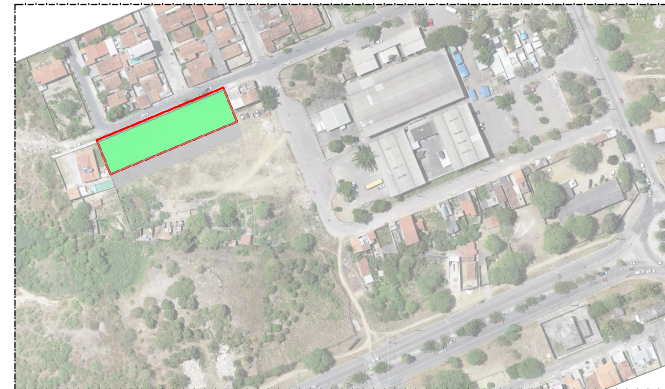

01 Planta de Localização
SEM ESCALA

LEGENDA:

- Padrão Convencional
- Padrão Adaptado
- Padrão Idoso
- Padrão Convencional Espelhado
- Padrão Adaptado Espelhado

| | | | | | |
|--|-------------------------------|---------------|-------------------------------|---------|---|
| FOLHA 01/01 | | | | | PROJETO: UNIDADES ADAPTADAS HOSPITAL DAS CLÍNICAS PROPRIETÁRIO: Companhia Estadual de Habitação Popular ENDEREÇO: CAMPINA GRANDE - PB |
| DESENHO | DATA | RESPONSÁVEL | INSC. PMJP | RUBRICA | Responsável: Rafaela Mabel Silva Guedes CAU: A51751-8 Arguileta Cehap |
| COPIA | 10/2023 | Rafaela Mabel | | | |
| VISTO | | | | | |
| ESCALA | DESENHO | | QUADRO DE ÁREAS | | |
| Sem escala | Planta de Localização | | Área da poligonal: 1.720,20m² | | |
| 1/1000 | Planta de Situação | | Perímetro de meio fio: 80,00m | | |
| 1/200 | Locação das Unidades no lotes | | | | |
| ARQUIVO: Y:\PARAIBA - CEHAP\Campina Grande\2021_DE0007-proc_hospital das clinicas\Urbanismo\URB-PROJ-CAMPINA GRANDE 08UH | | | | | |

