

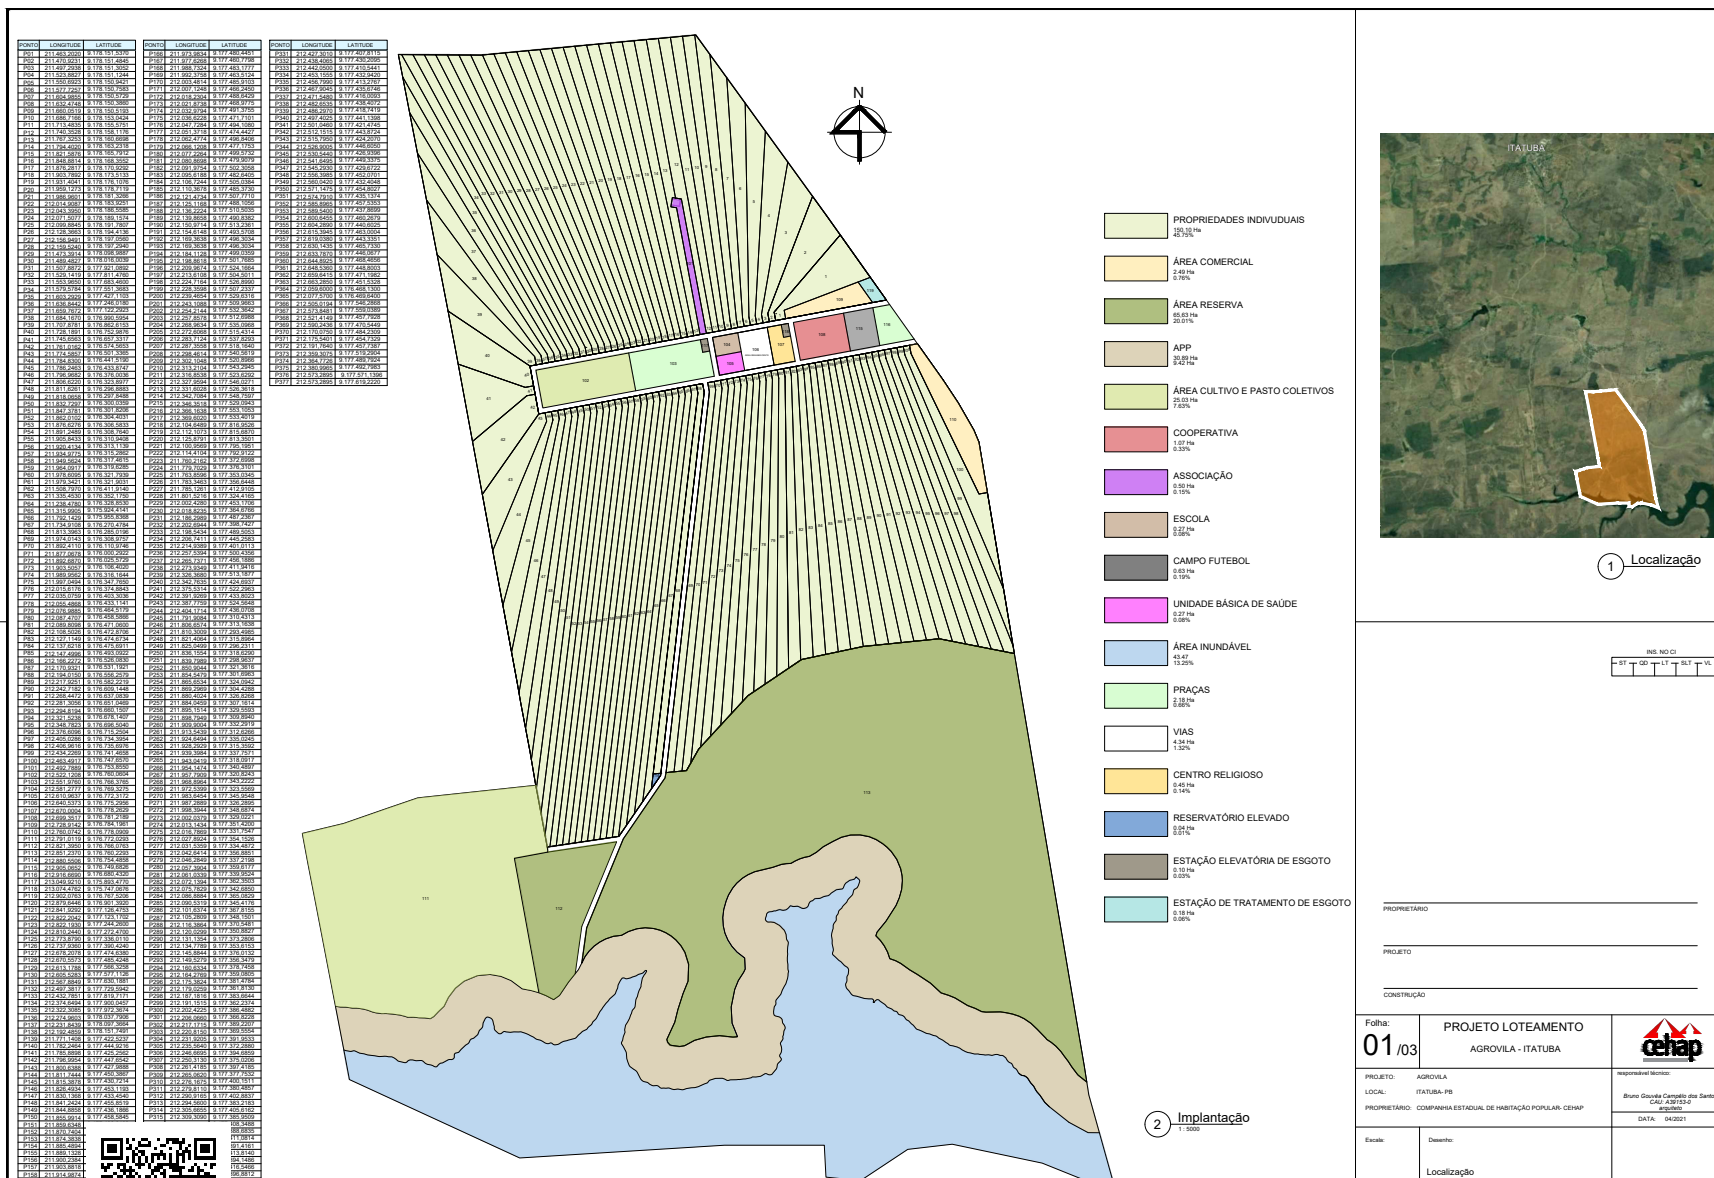


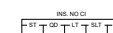

CHPPRC202503251V01

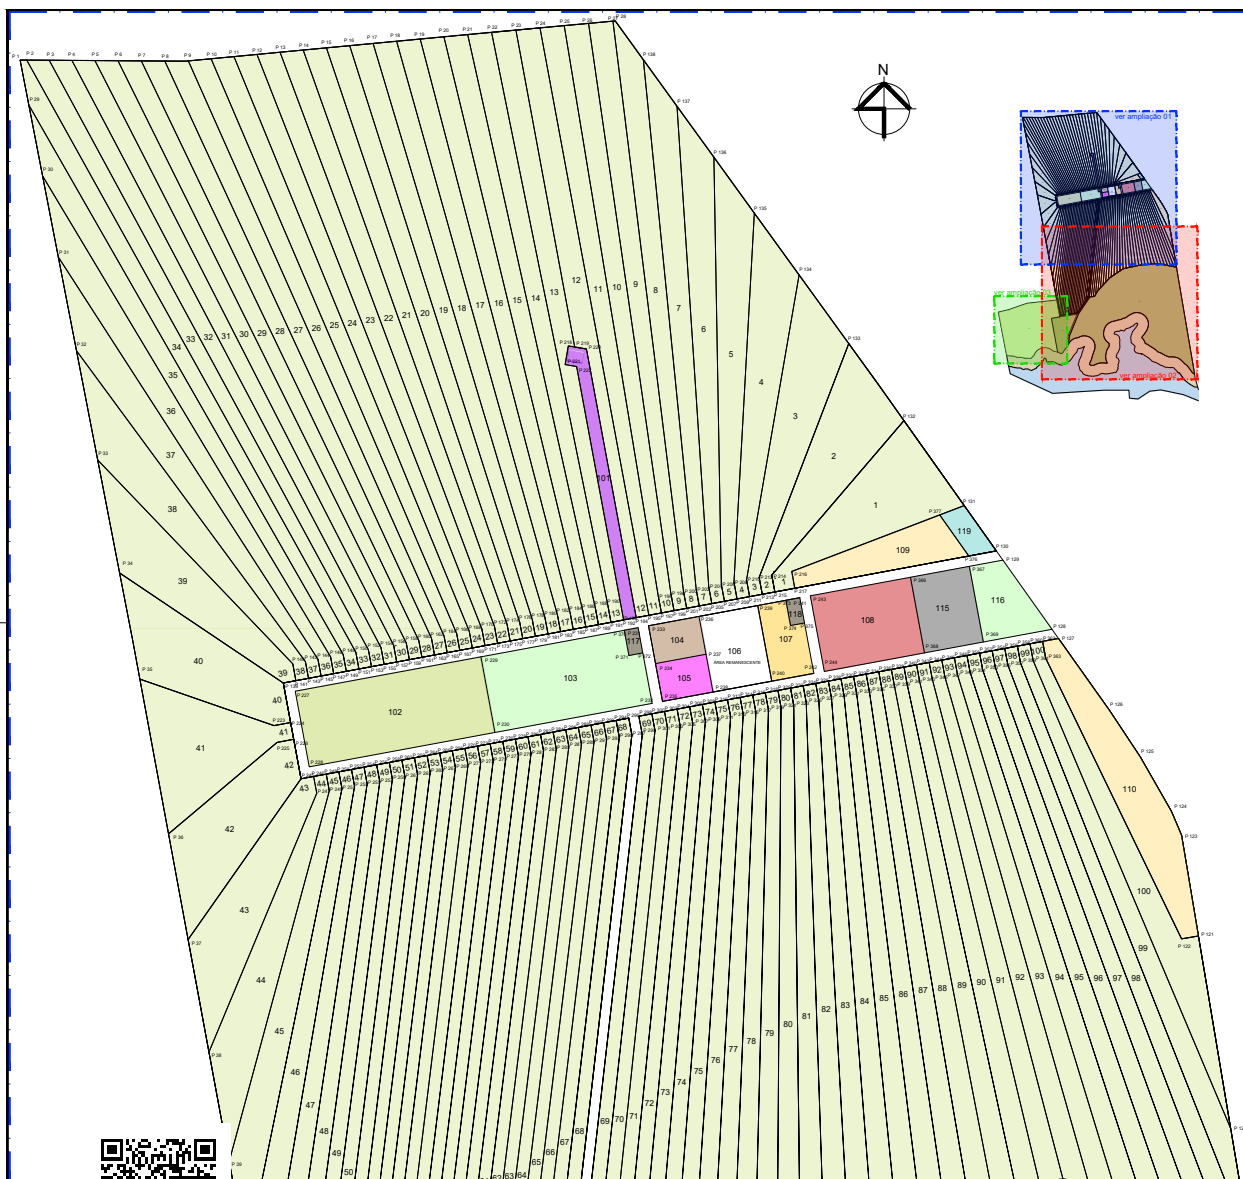

PROPRIETÁRIO

PROJETO


CONTRIBUIÇÃO

Folha: 02/03	PROJETO LOTEAMENTO AGROVILA - ITATUBA	
PROJETO: AGROVILA	LOCAL: ITATUBA-PB	PROPRIETÁRIO: Bruno Gonçalves dos Santos CPF: 487.035.910-00
PROPRIETÁRIO: COMPANHIA ESTADUAL DE HABITAÇÃO POPULAR - CEHAP	DATA: 14/02/21	
Escala:	Desenho:	



CHPPRC202503251V01


Assinado com senha por [CHP39313] [SENHA] JULIO GONÇALVES DA SILVEIRA em 25/11/2025 - 12:08hs.
Documento Nº: 9504101.78911255-1645 - consulta à autenticidade em <https://pbdoc.pb.gov.br/sigaex/public/app/autenticar?n=9504101.78911255-1645>

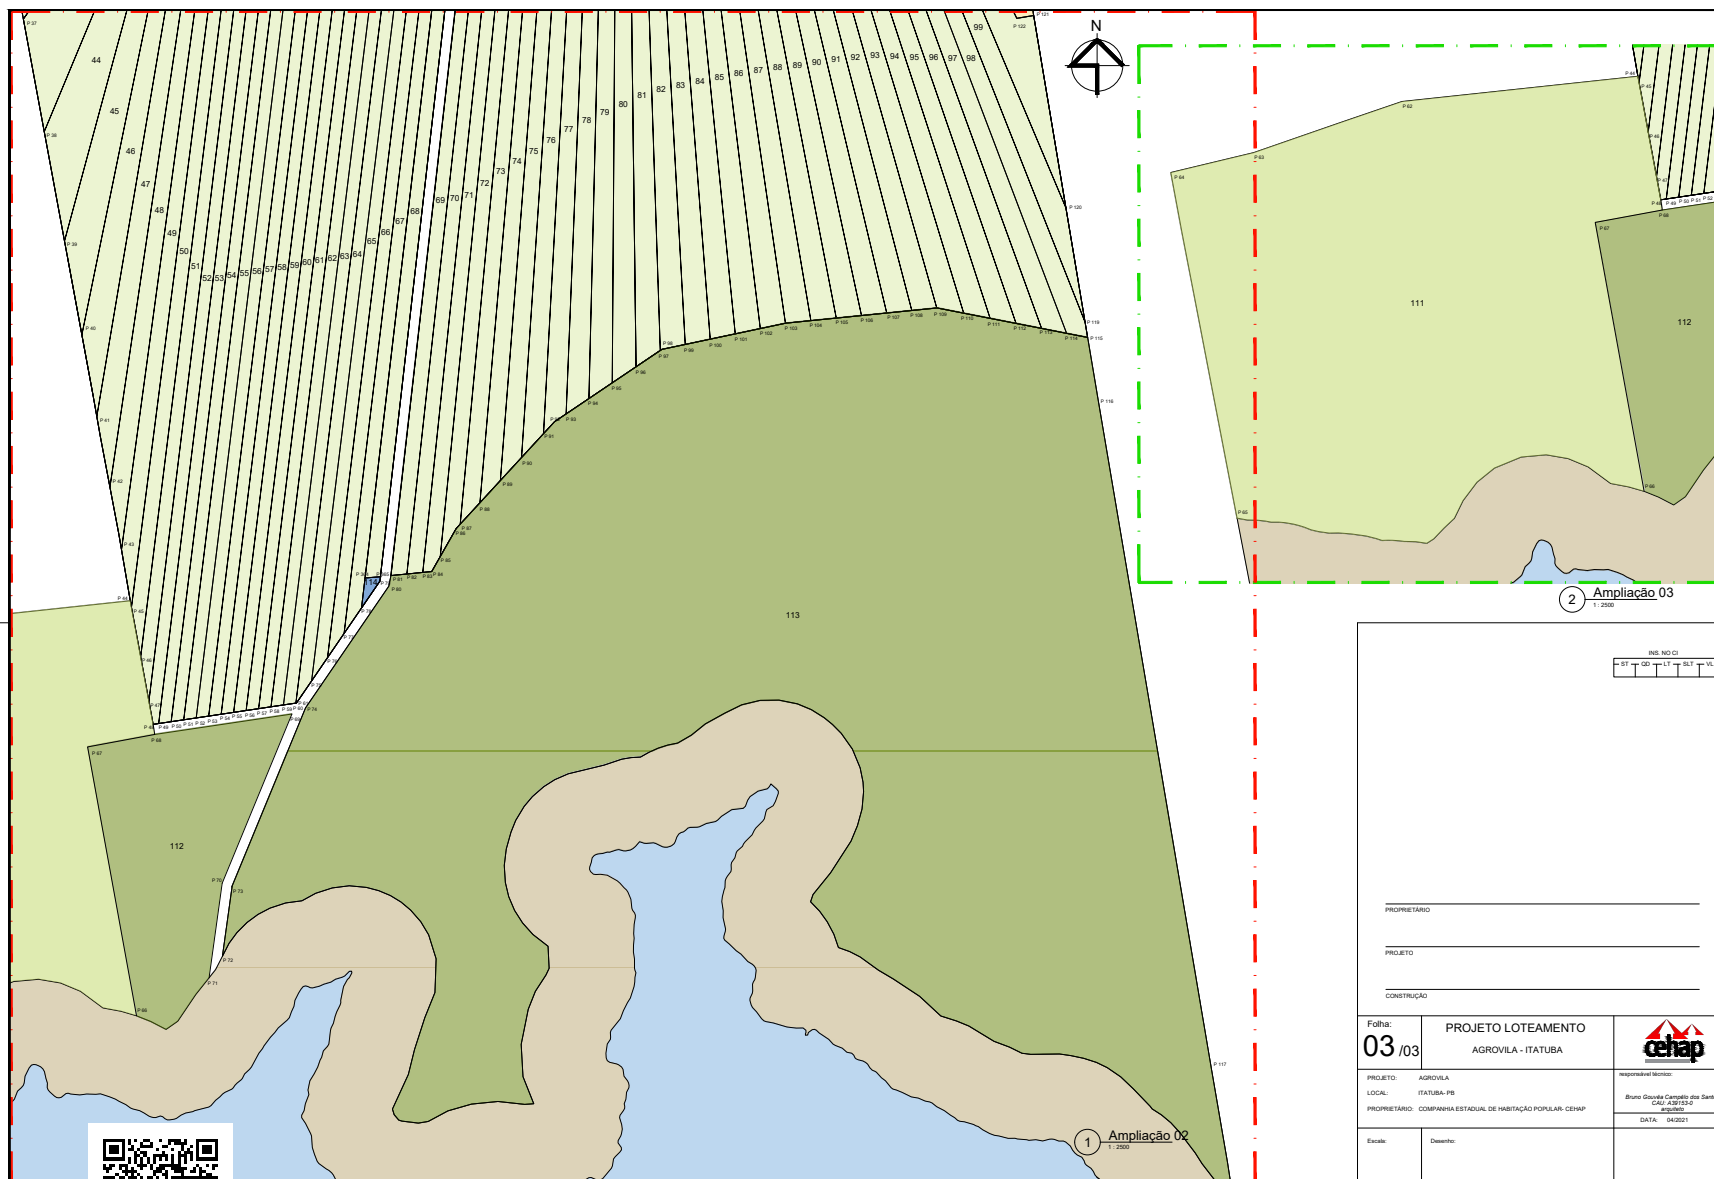


Assinado com senha por [CHP39313] [SENHA] JULIO GONÇALVES DA SILVEIRA em 25/11/2025 - 12:08hs.
Documento Nº: 9504101.78911255-1645 - consulta à autenticidade em <https://pbdoc.pb.gov.br/sigaex/public/app/autenticar?n=9504101.78911255-1645>




CHPPRC202503251V01

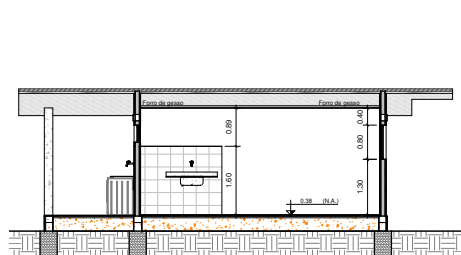

6 Corte DD
1:50

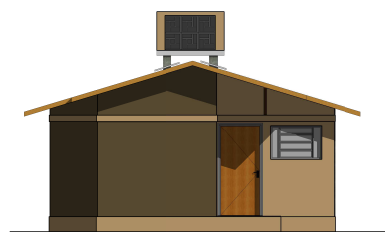

9 Fachada Frontal
1:50

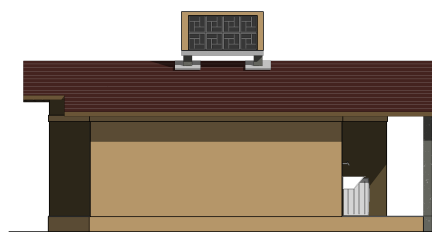


7 Fachada Direita
1:50


Quantidade de portas				
Porta	Quant.	Tipo	Larg.	Alt.
P01	2	PORTA EM MADEIRA MACIÇA EXTERNA 0,90x2,10m	0,98	2,14
P02	3	PORTA EM MADEIRA INTERNA SEMI OCA 0,80 x 2,10m	0,88	2,14

Quantidade de janelas				
Janela	Quant.	Larg.	Alt.	Peit.
J01	3	1,20	0,80	1,30
J02	1	1,00	0,40	1,70
J03	1	0,50	0,50	1,60
J04	22	0,40	0,40	0,40


Área dos Ambientes	
Ambiente	Área
Acesso	1,47 m²
Banheiro	3,75 m²
Circulação	1,54 m²
Cocina	4,95 m²
Estar	9,73 m²
Quarto 01	7,00 m²
Quarto 02	7,50 m²
Área de Serviço	5,94 m²
	41,87 m²

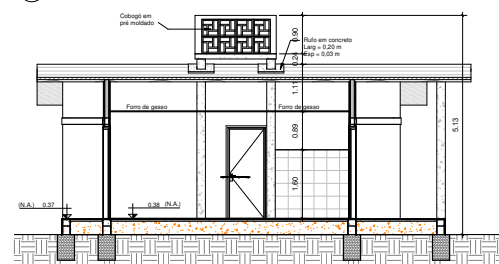



5 Corte CC
1:50

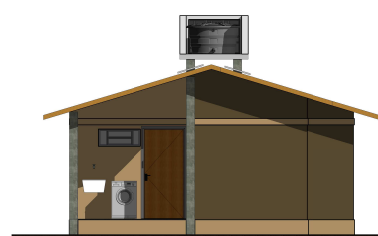


10 Fachada Posterior
1:50

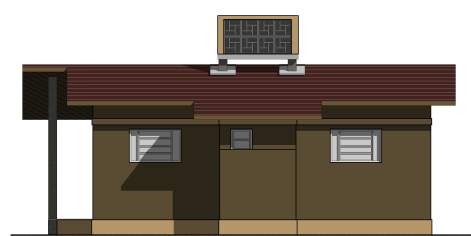


8 Fachada Esquerda
1:50

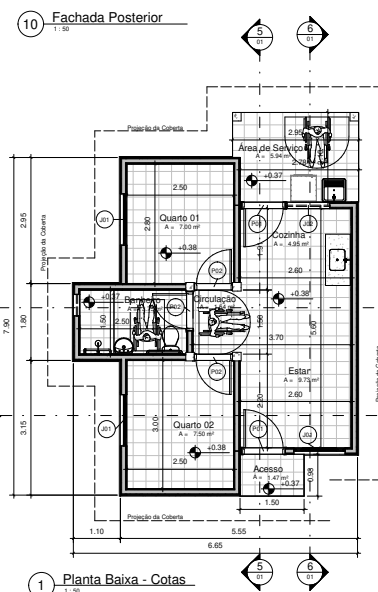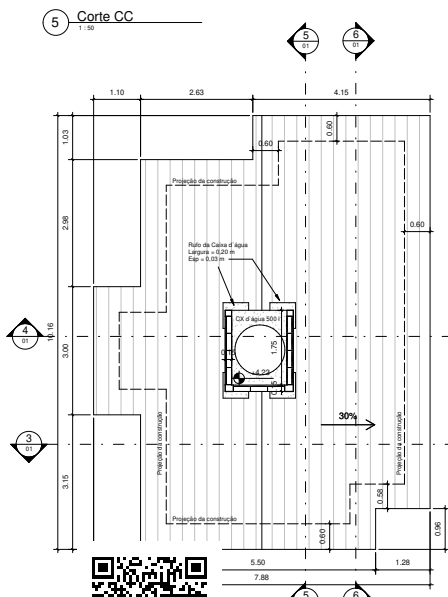

1 Planta Baixa - Cotas
1:50

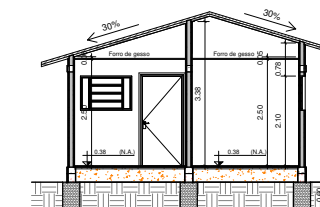

3 Corte BB
1:50

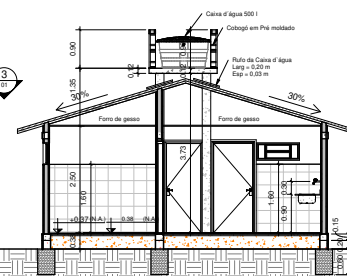

PROPRIETÁRIO: _____
PROJETO: _____
CONSTRUÇÃO: _____


Folha: 01/01	Projeto de Arquitetura UNIDADE HABITACIONAL ADAPTADA - AGROVILA (ÁGUAS DE ACAUÁ)	cehap
PROJETO: UNIDADE HABITACIONAL ADAPTADA - AGROVILA (ÁGUAS DE ACAUÁ)	LOCAL: ZONA RURAL DO MUNICÍPIO DE ITATUBA	Responsável Técnico: _____
PROPRIETÁRIO: COMPANHIA ESTADUAL DE HABITAÇÃO POPULAR - CEHAP		DATA: 25/04/2021
Escala: _____	Desenho: _____	Área construída: 47,80m²
	Coberta: _____	
	Planta Baixa - Cotas: _____	
	Corte - AA, BB, CC e DD: _____	




Assinado com senha por [CHP39313] [SENHA] JULIO GONÇALVES DA SILVEIRA em 25/11/2025 - 12:08hs.
Documento Nº: 9504101.78911255-1645 - consulta à autenticidade em <https://pbdoc.pb.gov.br/sigaex/public/app/autenticar?n=9504101.78911255-1645>





CHPPRC202503251V01

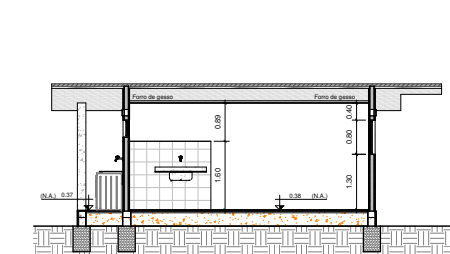


6 Corte DD
1:50

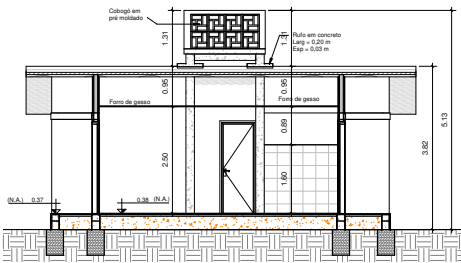


5 Corte CC
1:50

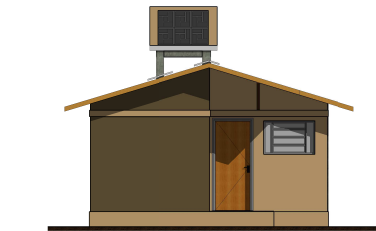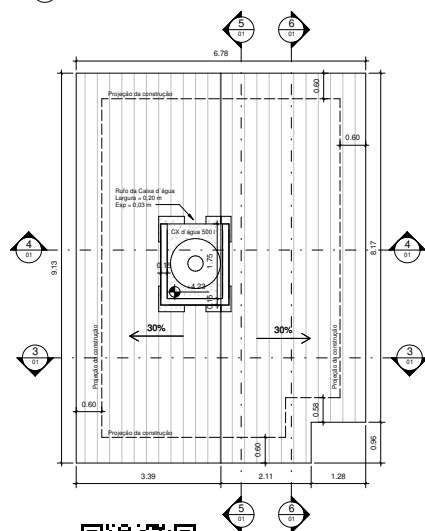


9 Fachada Frontal
1:50

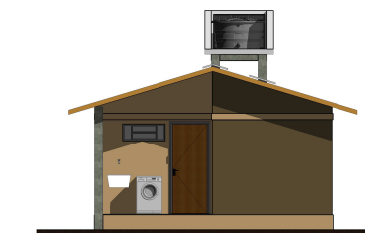

10 Fachada Posterior
1:50

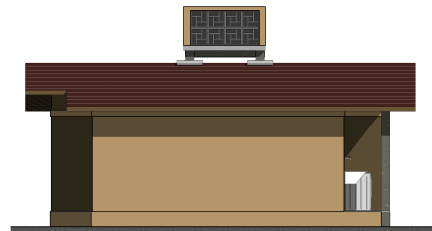

7 Fachada Direita
1:50

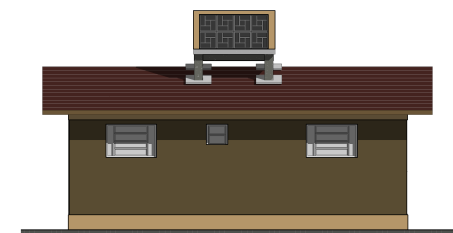


8 Fachada Esquerda
1:50


Quantidade de portas				
Porta	Quant.	Tipo	Larg.	Alt.
P01	2	PORTA EM MADEIRA MACIÇA EXTERNA 0,80x2,10m	0,80	2,14
P02	3	PORTA EM MADEIRA INTERNA SEMI OCA 0,70 x 2,10m	0,70	2,14

Quantidade de janelas				
Janela	Quant.	Larg.	Alt.	Peit.
J01	3	1,20	0,80	1,30
J02	1	1,00	0,40	1,70
J03	1	0,50	0,50	1,60
J04	22	0,40	0,40	0,40


Área dos Ambientes	
Ambiente	Área
Acesso	1,47 m²
Banheiro	2,10 m²
Circulação	1,61 m²
Cocina	4,95 m²
Estar	9,64 m²
Quarto 01	7,00 m²
Quarto 02	7,50 m²
Área de Serviço	2,93 m²
	37,21 m²

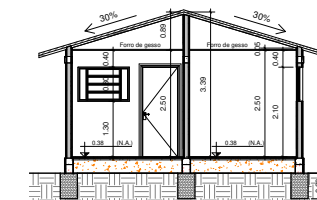


3 Corte BB
1:50

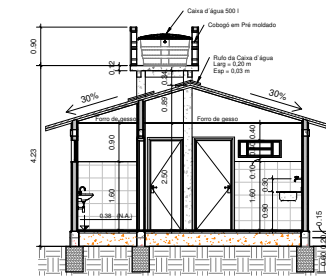

2 Corte AA
1:50

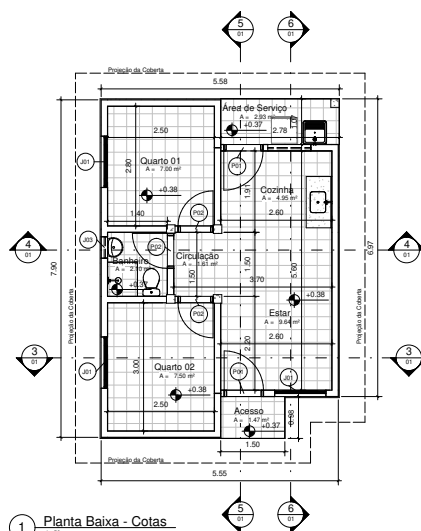

1 Planta Baixa - Cotas
1:50

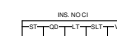

PROPRIETÁRIO
PROJETO
CONSTRUÇÃO

Folha: 01/01	Projeto de Arquitetura UNIDADE HABITACIONAL PADRÃO - AGROVILA (ÁGUAS DE AÇAUÁ)	cehap
PROJETO: UNIDADE HABITACIONAL PADRÃO - AGROVILA (ÁGUAS DE AÇAUÁ)	LOCAL: ZONA RURAL DO MUNICÍPIO DE ITATUBA	Responsável Técnico:
PROPRIETÁRIO: COMPANHIA ESTADUAL DE HABITAÇÃO POPULAR - CEHAP	DATA: 28/04/2021	Área Construída: 42,77m²
Escala: Desenho: Coberta Planta Baixa - Cotas Corte - AA, BB, CC e DD		



CHPPRC202503251V01