



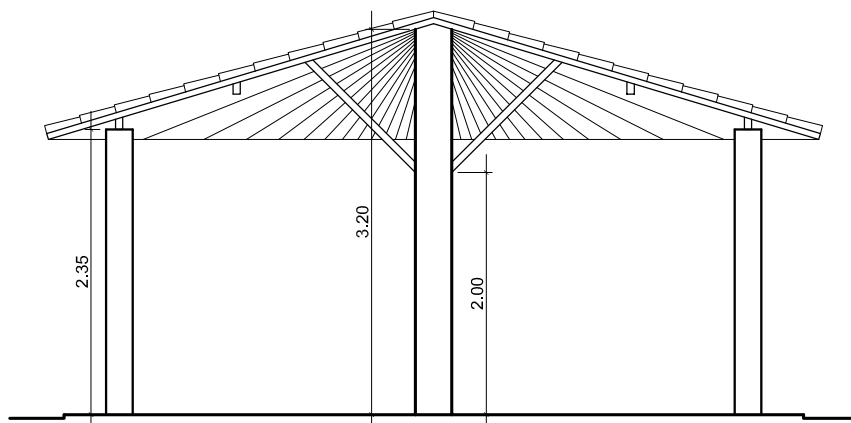


Corte A-A

ESCALA.....1/50

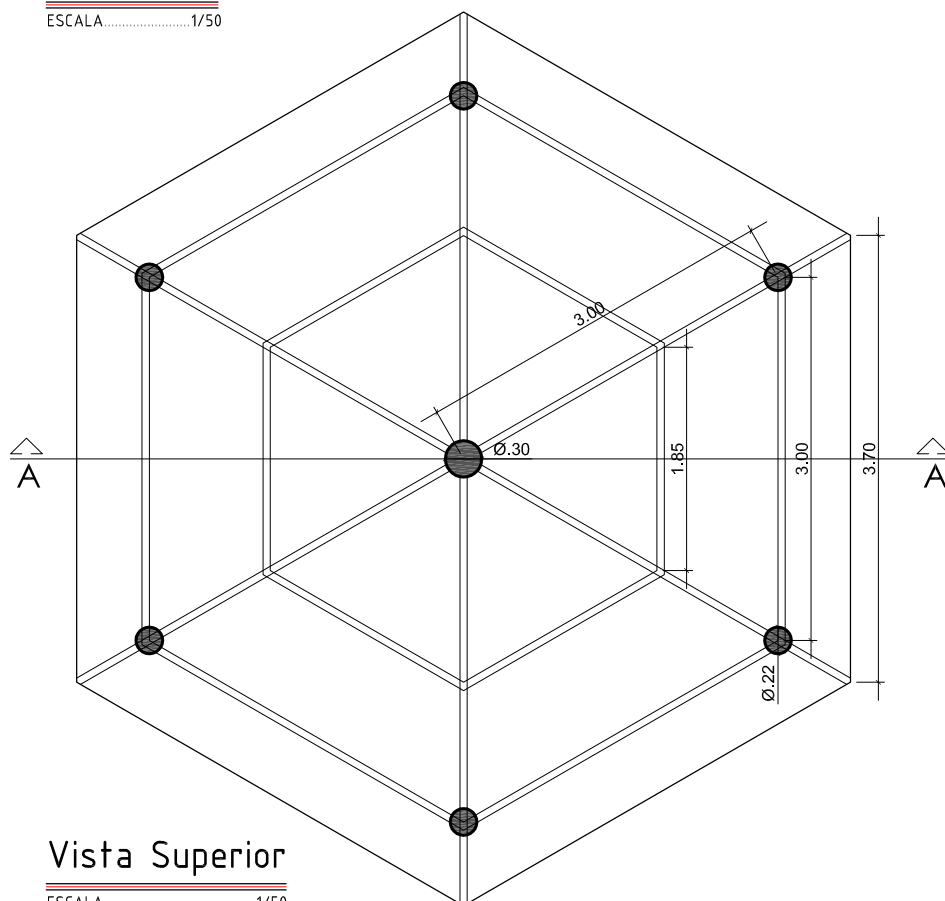

Vista Superior

ESCALA.....1/50

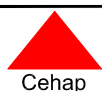

GOVERNO DO ESTADO DA PARAÍBA
COMPANHIA ESTADUAL DE HABITAÇÃO POPULAR
RECURSOS PRÓPRIOS

VILA DOS IDOSOS - REDÁRIO

Prancha N°: 01/01	Data: 07/2012	Responsáveis técnicos:	Quadro de Áreas:
Prancha: Redário	Escala: 1/50	Rafaela Mabel Julio Gonçalves	Área Construída:24.47m² Área de Coberta:35.43m²



Assinado com senha por [CHP39313] [SENHA] JULIO GONÇALVES DA SILVEIRA em 18/11/2022 - 09:07hs.
Documento Nº: 2045442.13735112-7697 - consulta à autenticidade em
<https://pbdoc.pb.gov.br/sigaex/public/app/autenticar?n=2045442.13735112-7697>




CHPOFN202201180A



CHPOFN202201180A



Assinado com senha por [CHP39313] [SENHA] JULIO GONÇALVES DA SILVEIRA em 18/11/2022 - 09:07hs.
Documento Nº: 2045442.13735112-7697 - consulta à autenticidade em
<https://pbdoc.pb.gov.br/sigaex/public/app/autenticar?n=2045442.13735112-7697>

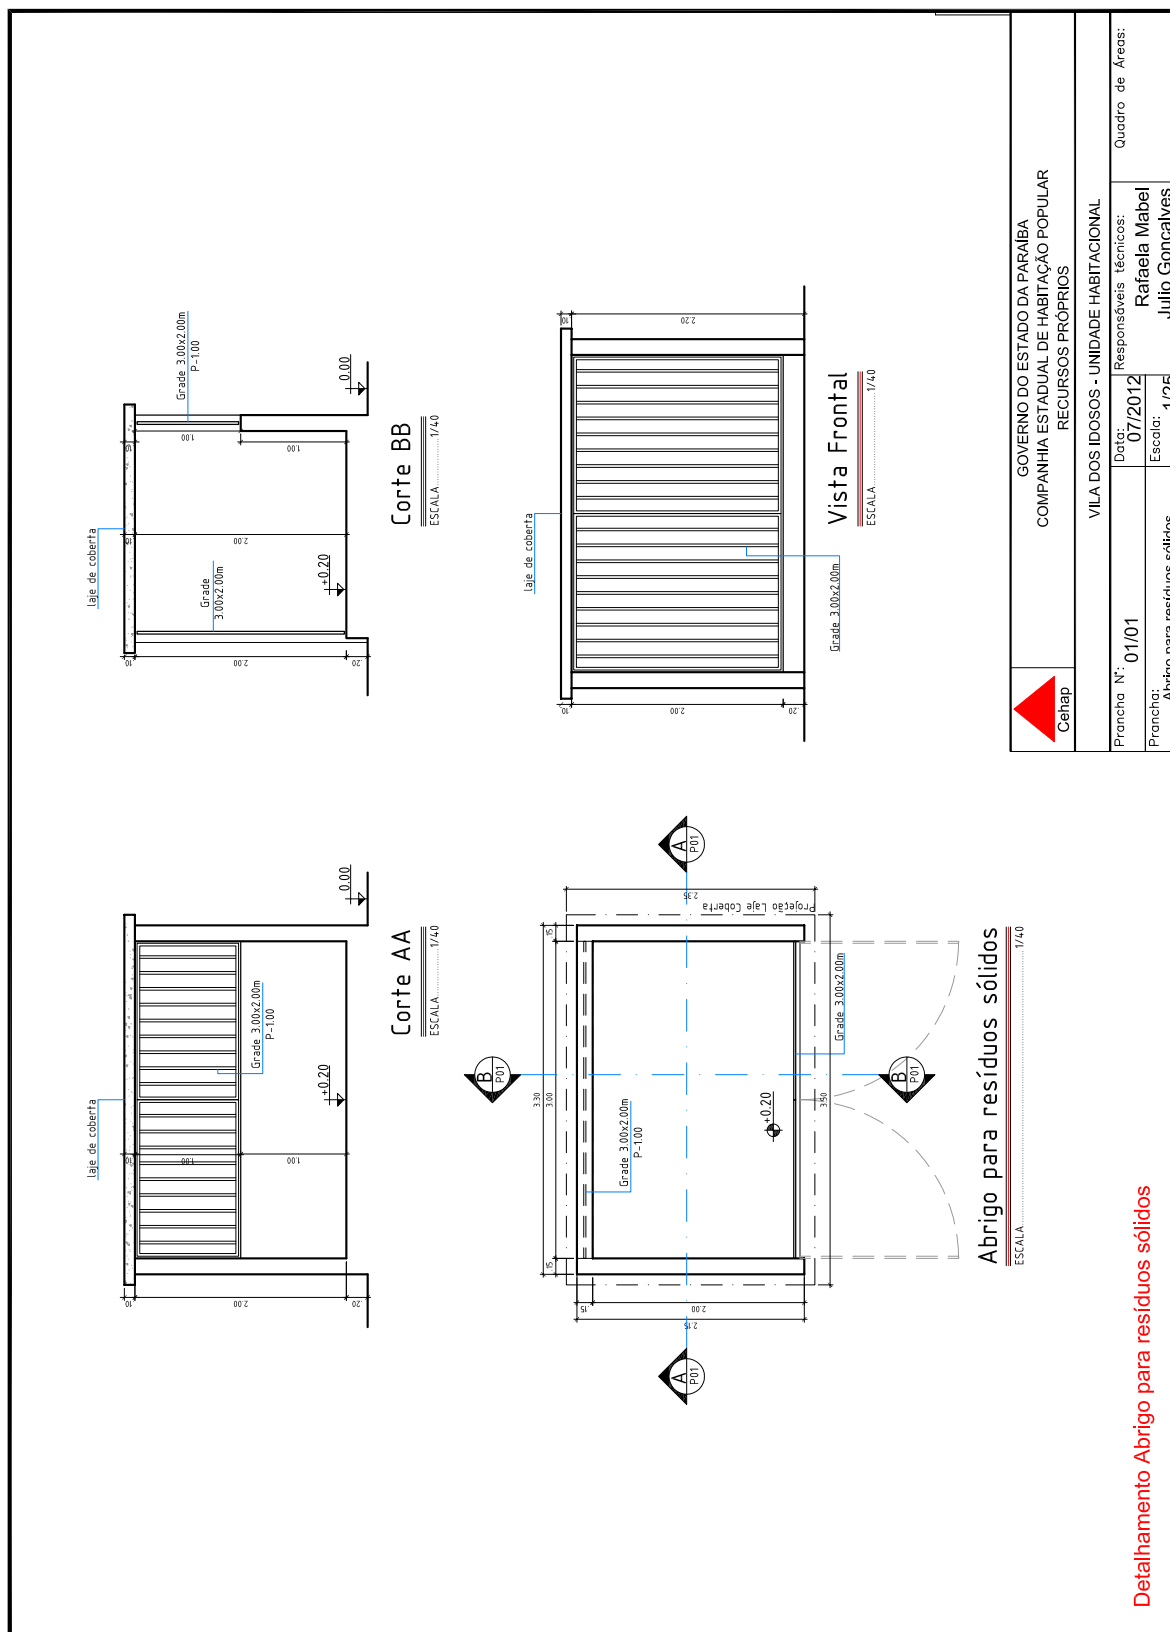




Assinado com senha por [CHP39313] [SENHA] JULIO GONÇALVES DA SILVEIRA em 18/11/2022 - 09:07hs.
Documento Nº: 2045442.13735112-7697 - consulta à autenticidade em
<https://pbdoc.pb.gov.br/sigaex/public/app/autenticar?n=2045442.13735112-7697>



CHPOFN202201180A

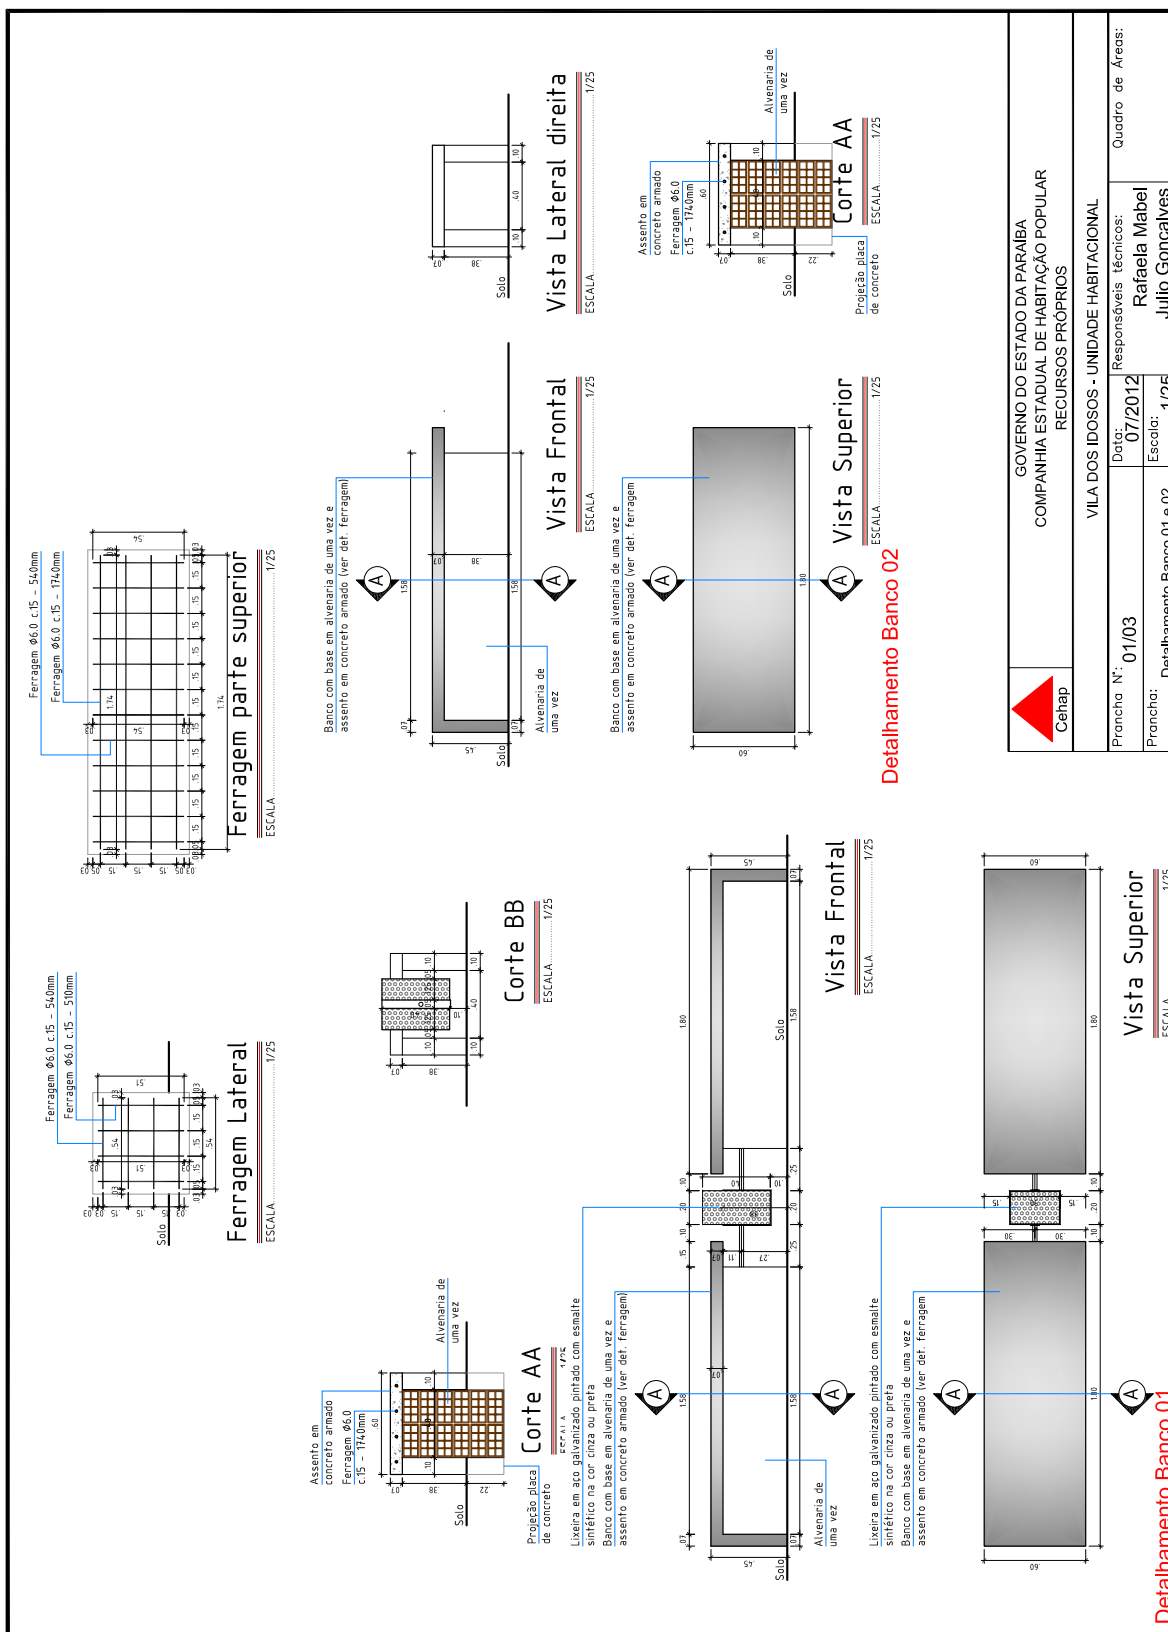




Assinado com senha por [CHP39313] [SENHA] JULIO GONÇALVES DA SILVEIRA em 18/11/2022 - 09:07hs.
Documento Nº: 2045442.13735112-7697 - consulta à autenticidade em
<https://pbdoc.pb.gov.br/sigaex/public/app/autenticar?n=2045442.13735112-7697>



CHPOFN202201180A

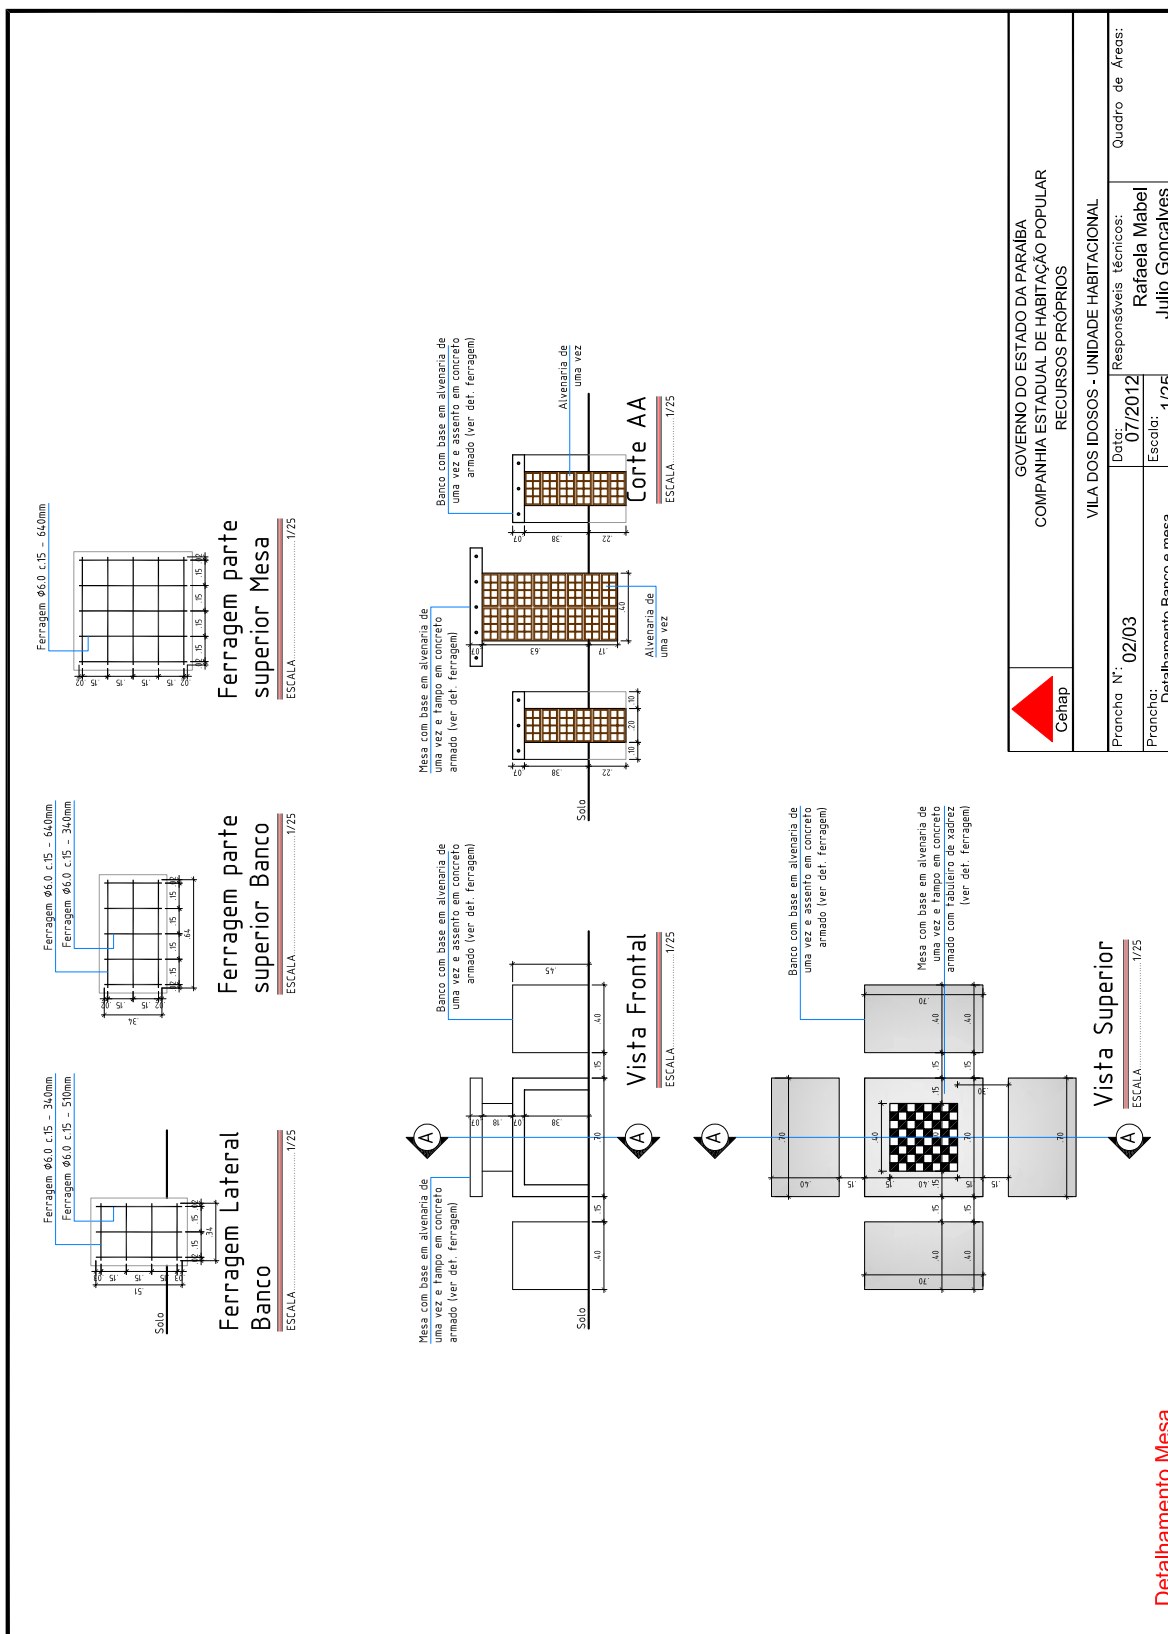




Assinado com senha por [CHP39313] [SENHA] JULIO GONÇALVES DA SILVEIRA em 18/11/2022 - 09:07hs.
Documento Nº: 2045442.13735112-7697 - consulta à autenticidade em
<https://pbdoc.pb.gov.br/sigaex/public/app/autenticar?n=2045442.13735112-7697>



CHPOFN202201180A

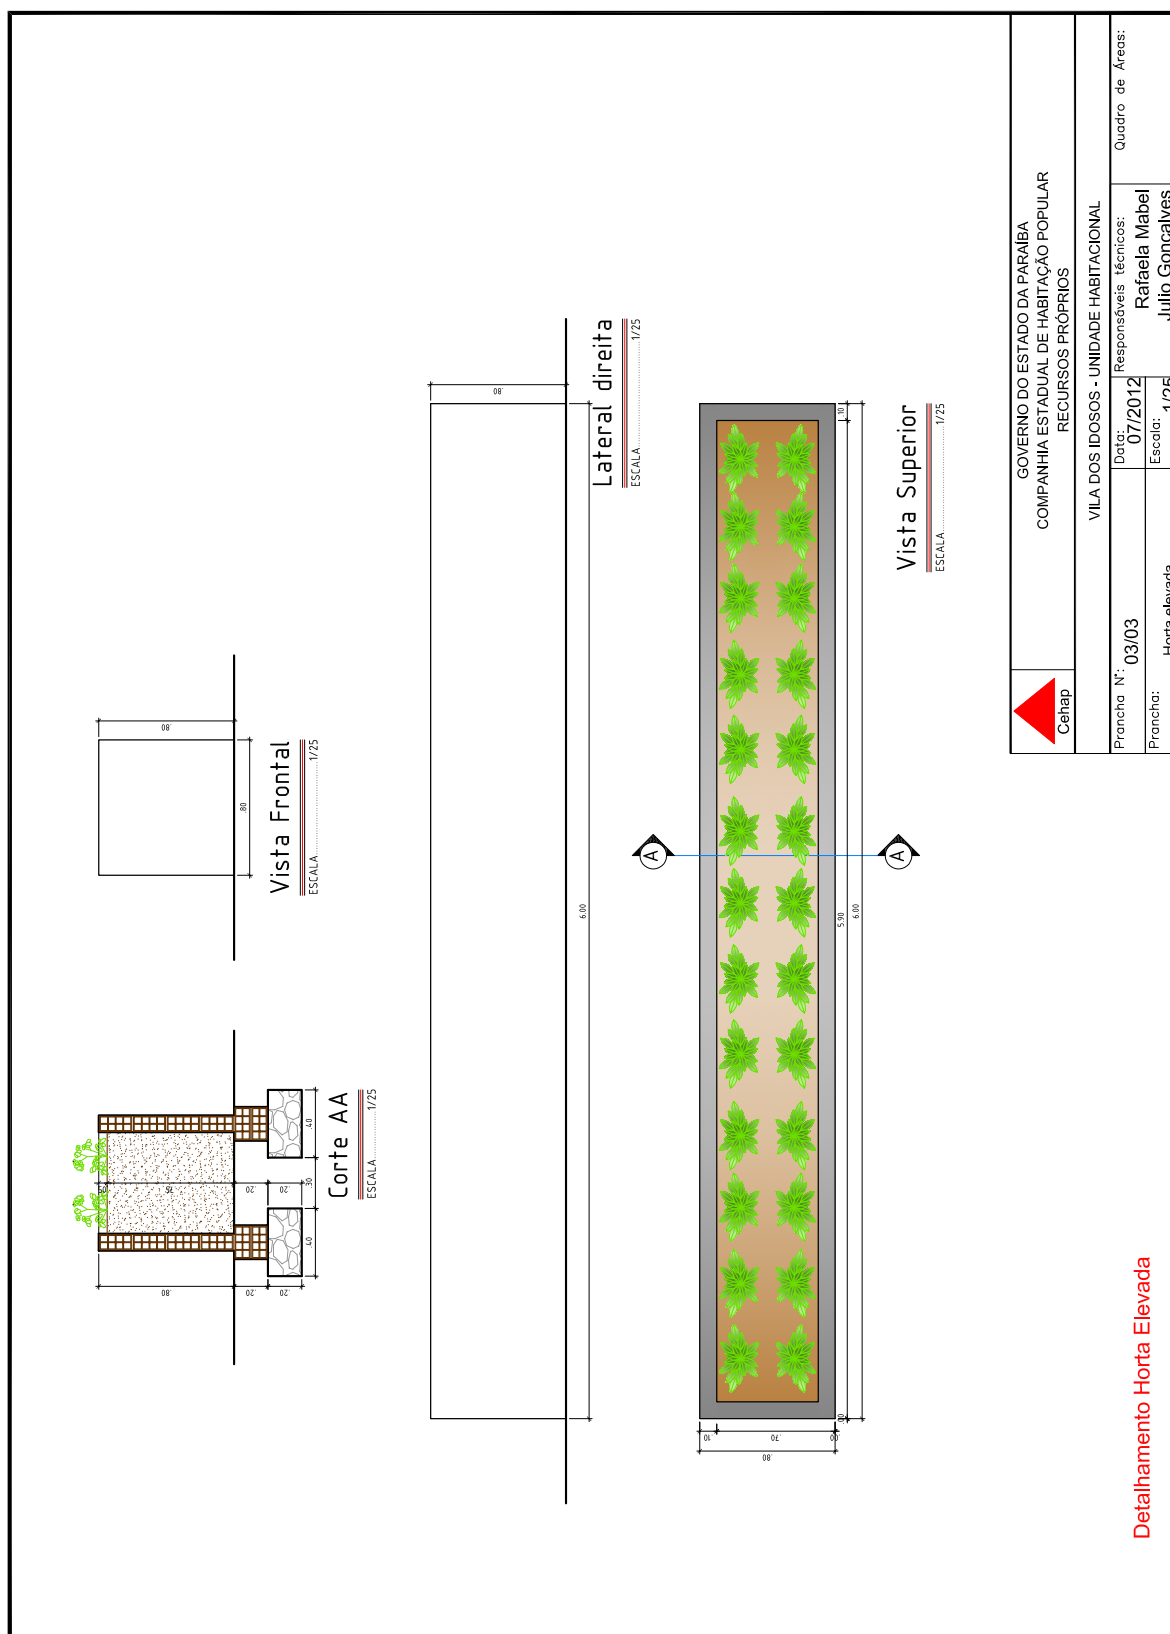



Assinado com senha por [CHP39313] [SENHA] JULIO GONÇALVES DA SILVEIRA em 18/11/2022 - 09:07hs.
Documento Nº: 2045442.13735112-7697 - consulta à autenticidade em
<https://pbdoc.pb.gov.br/sigaex/public/app/autenticar?n=2045442.13735112-7697>



CHPOFN20201180A

Det. 01 Muro
ESCALA 1/20

OBS: Os pilares deverão estar a cada 3.00m

Det. 02 Muro
ESCALA 1/20

Det. Cinta Inferior
ESCALA 1/5

Det. Estrutura Pilar
ESCALA 1/5

Det. Cinta Superior
ESCALA 1/10

GOVERNO DO ESTADO DA PARAIBA
COMPANHIA ESTADUAL DE HABITAÇÃO POPULAR
RECURSOS PRÓPRIOS

VILA DOS IDOSOS - MURO E PORTÃO DE ACESSO

Prancha N°: 01/01	Data: Jul/2012	Responsáveis técnicos:	Quadro de Áreas:
Prancha: Muro	Escala: Indicada	Rafaela Mabel	Julio Gonçalves