


Conexões		
Descrição	Diâmetro	Quant
Adaptador PVC Soldável Curto	25 mmø-25 mmø	2
Joelho 45 PVC Esgoto Predial DN 50	50 mmø-50 mmø	7
Joelho 90 PVC Esgoto Predial DN 50	50 mmø-50 mmø	9
Joelho 90 PVC Esgoto Predial DN 100	100 mmø-100 mmø	1
Joelho 90ø com bucha de latão	25 mmø-25 mmø	5
Joelho Adaptador Compressão PEAD com rosca macho	25 mmø-25 mmø	1
Joelho PVC Soldável 25 mm	25 mmø-25 mmø	27
Joelho PVC Soldável 40 mm	40 mmø-40 mmø	6
Luva de Redução PVC Soldável DN 32 x 25 mm	32 mmø-25 mmø	1
Luva de Redução PVC Soldável DN 40 x 25 mm	40 mmø-25 mmø	1
Luva de Redução PVC Soldável DN 40 x 32 mm	40 mmø-32 mmø	1
Luva PVC Roscável com Bucha de Latão	25 mmø-25 mmø	1
Terminal de Ventilação 50 MM	50 mmø	1
Tube adaptador para Hidrômetro	25 mmø-25 mmø	2
Tê de Redução PVC Esgoto Predial 100mmx50mmx100mm	100 mmø-100 mmø-50 mmø	3
Tê de Serviço Integrado (Colar de Tomada)	50 mmø-50 mmø-25 mmø	1
Tê PVC Esgoto Predial DN 50 mm	50 mmø-50 mmø-50 mmø	1
Tê PVC Soldável 25 mm	25 mmø-25 mmø-25 mmø	6
Tê PVC Soldável 40 mm	40 mmø-40 mmø-40 mmø	1
Tê PVC Soldável e com bucha de latão na bolsa central	25 mmø-25 mmø-25 mmø	2

Valvulas e medidores			
Descrição	Quant	Diâmetro	
Adaptador para Caixa d'água com Registro DN 25 mm	1		
Adaptador Soldável com Anel para Caixa d'Água com Registro DN 40	1		
Adaptador Soldável com Anel para Caixa d'Água DN 25	2		
Hidrômetros unijato Tipo Woltman 10 m³/h	1	25 mmø-25 mmø	
Registro de Esfera com cabeça Quadrada	1	25 mmø-25 mmø	
Registro de Gaveta 40mm, inclusive Adaptador Soldável Curto com bolsa e rosca para registro	1	40 mmø-40 mmø	
Registro de Gaveta DN 25mm, inclusive Adaptador Soldável Curto com bolsa e rosca para registro	3	25 mmø-25 mmø	
Registro de Pressão DN 25m, inclusive Adaptador Soldável Curto com bolsa e rosca para registro	1	25 mmø-25 mmø	


Quantitativo de Tubos		
Descrição	Diâmetro	Quantidade
Tubo Esgoto Série Normal	50 mmø	27,98 m
Tubo Esgoto Série Normal	100 mmø	8,63 m
Tubo PVC Soldável	25 mmø	34,78 m
Tubo PVC Soldável	32 mmø	2,27 m
Tubo PVC Soldável	40 mmø	9,63 m

Caixas e metais		Quantidade
Descrição		
Caixa D'Água em Polietileno com Tampa - 500 L		1
Caixa de Gordura em Concreto Pré moldado		1
Caixa de Passagem de Esgoto em Concreto Pré moldado		5
Caixa de Proteção de Hidrômetro em Policarbonato Padrão CAGEPA		1
Caixa Sifonada com Porta-grelha Branca e grelha alumínio redondos - DN 100 x 100 x 50		3
Chuveiro plástico cromado		1
Sifão em PVC para lavatório		1
Sifão para tanque e pia de cozinha		2
Tampa da Caixa Dagua em polietileno de 500 litros		1
Torneira Bóia para Caixa Dagua		1
Torneira de Jardim Cromada		1
Torneira de Parede Cromada para Cozinha e Tanque		2


Tubos Flexíveis		
Descrição	Diâmetro	Quant
Engate Flexível DN 20 mm	20 mmø	2
Tubo Camisa Corrugado PE	32 mmø	1
Tubo em PEAD PE-80 PE-100 AZUL	25 mmø	1

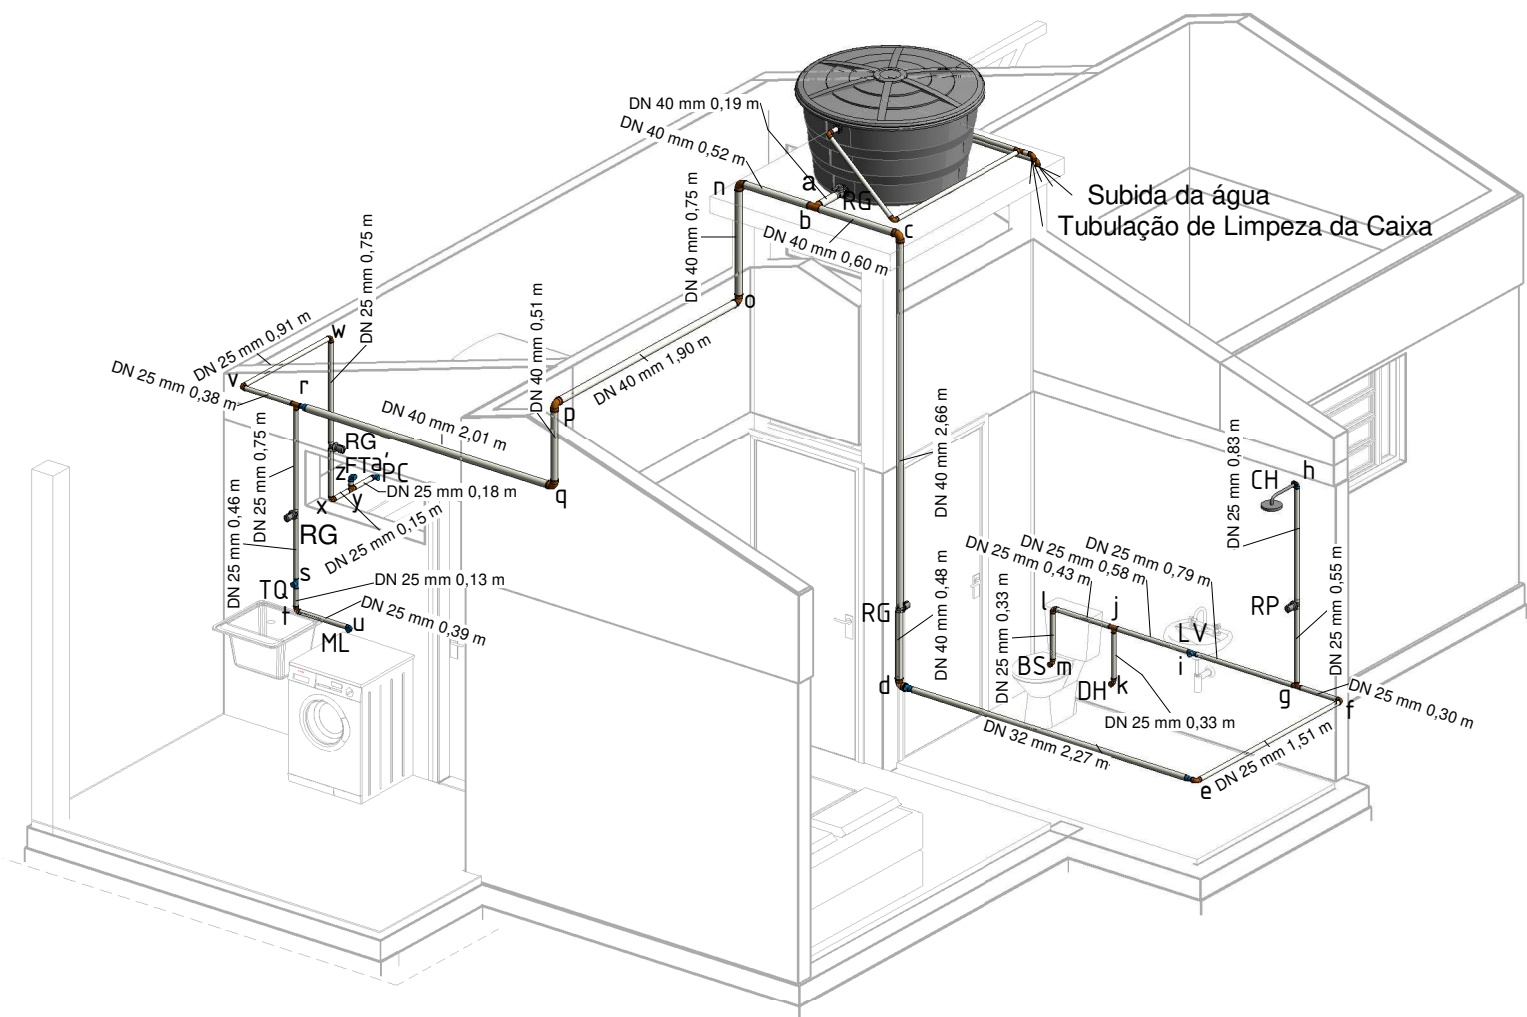


7 Isométrico rede

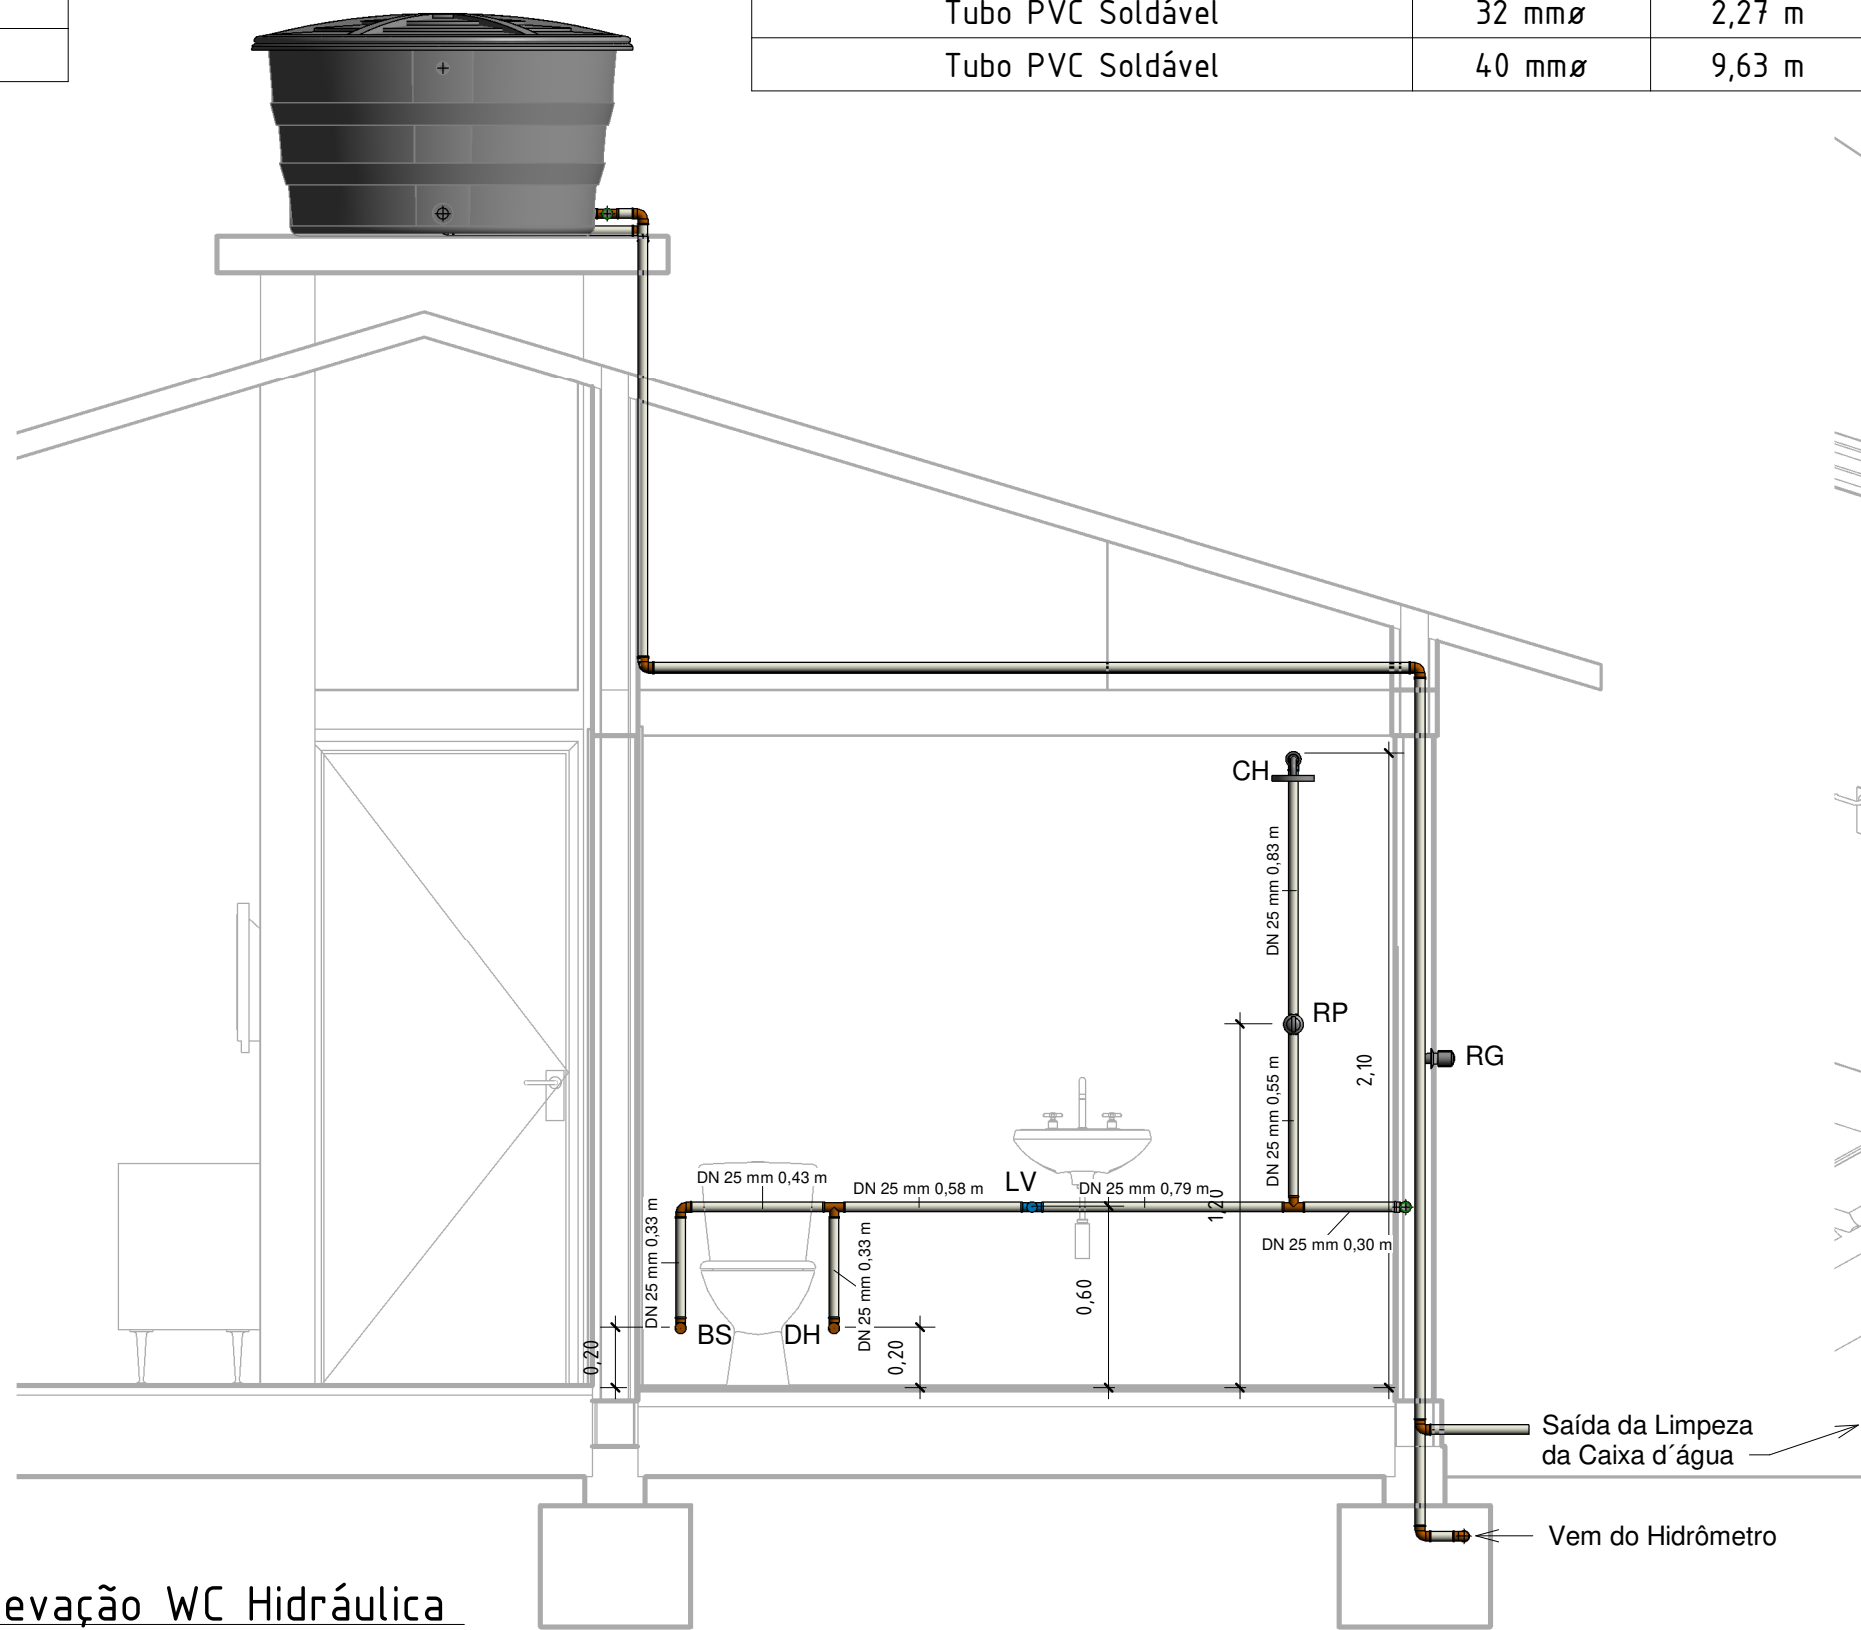


8 Elevação WC Hidráulica

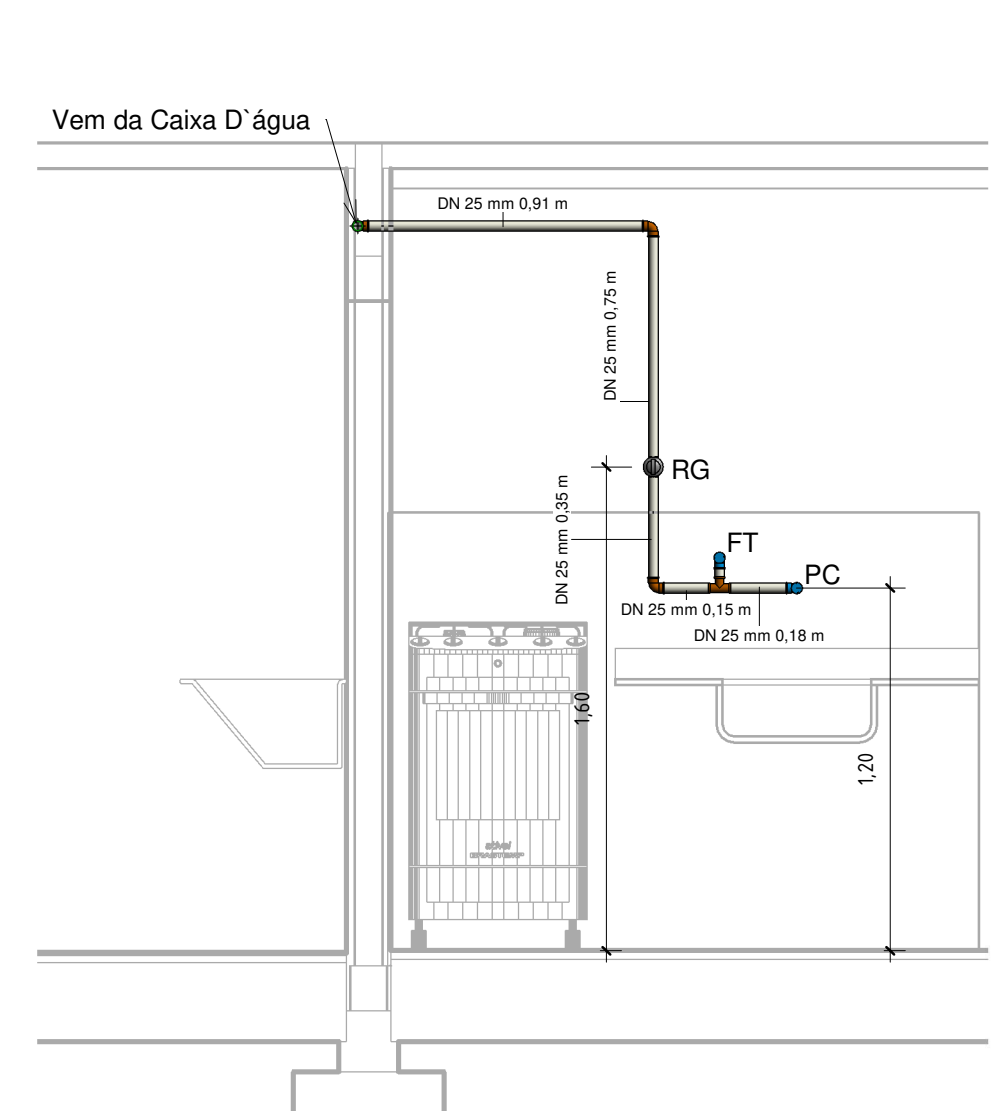


9 Elevação Cozinha

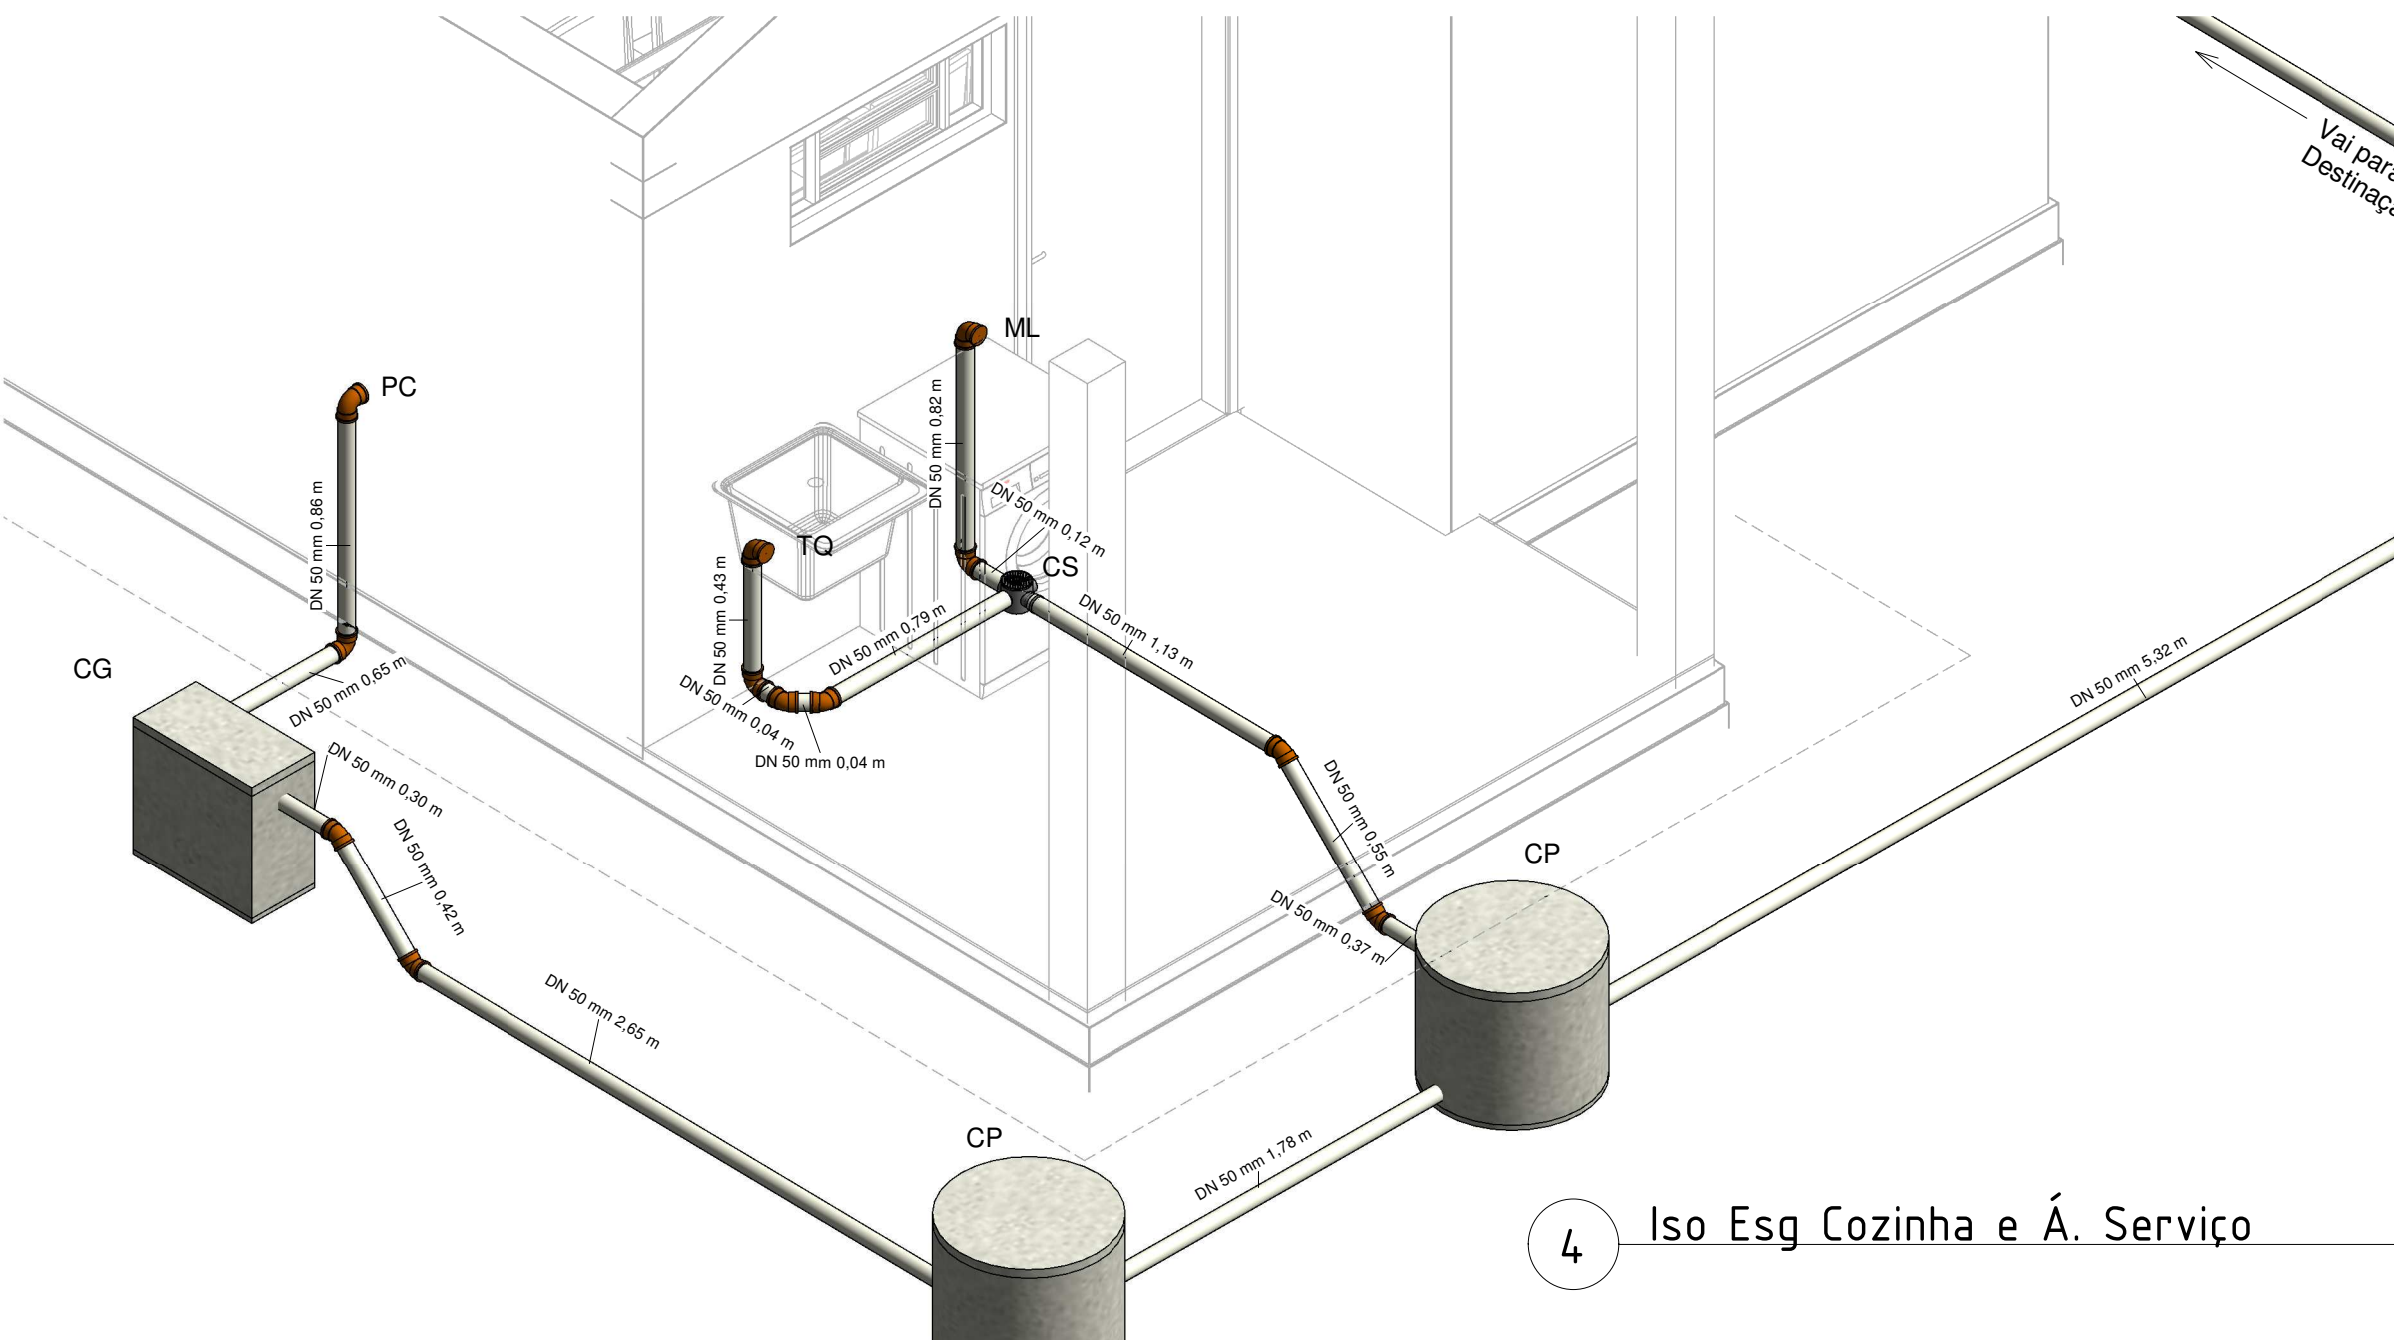


4 Iso Esg Cozinha e Á. Serviço

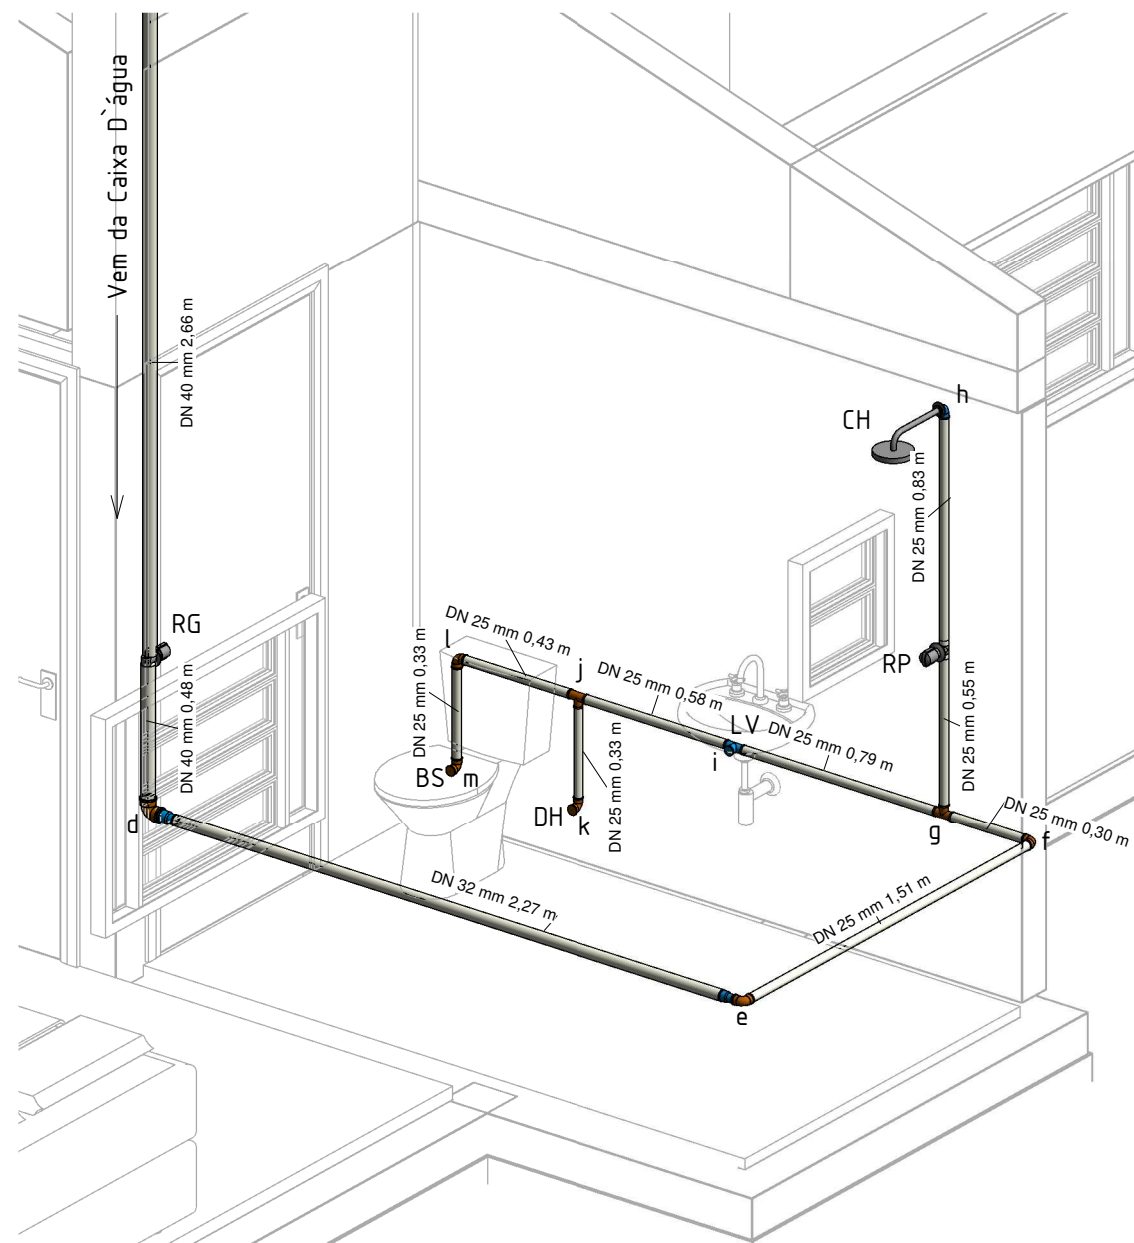


6 Isométrico WC social

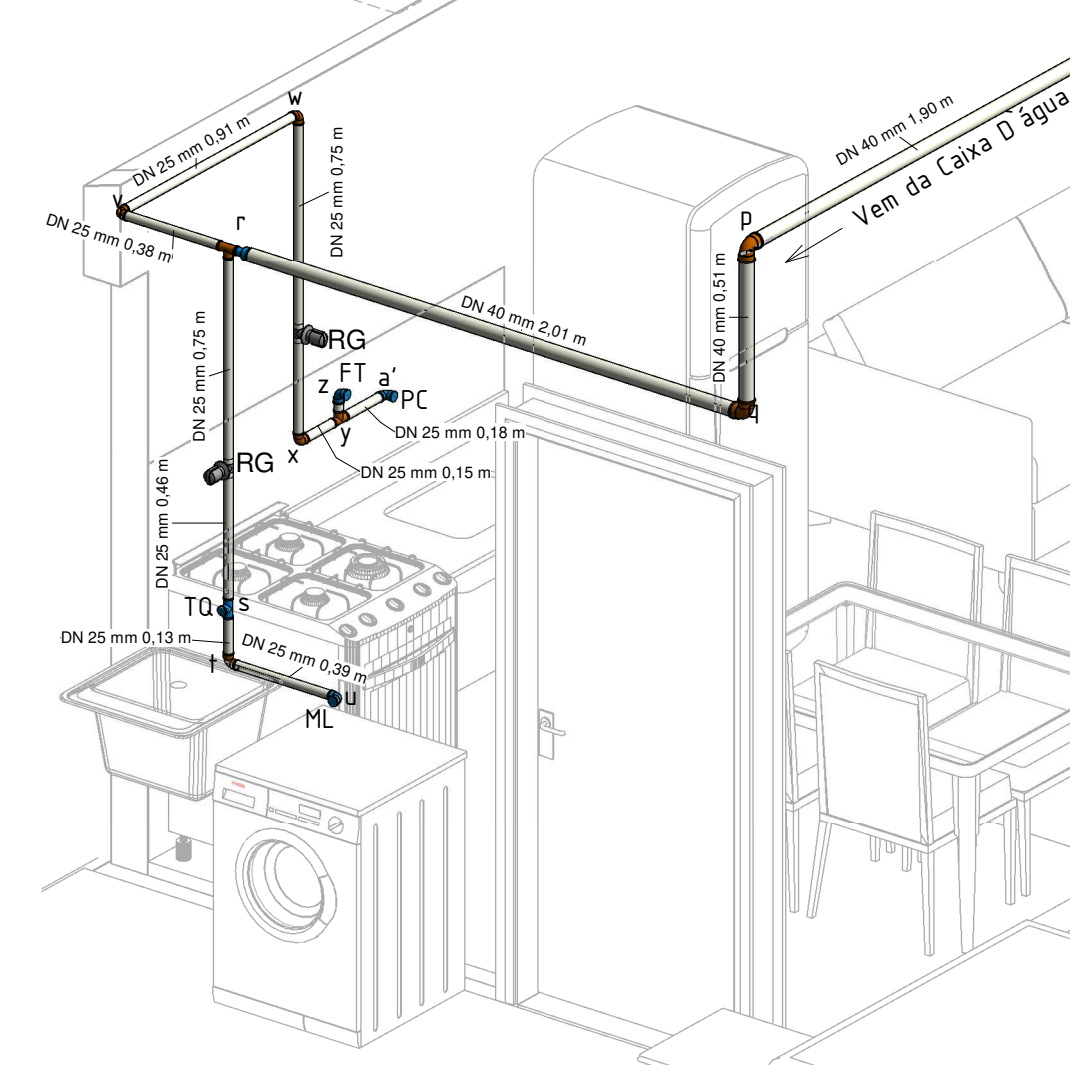


5 Isométrico Cozinha e Área de Serviço

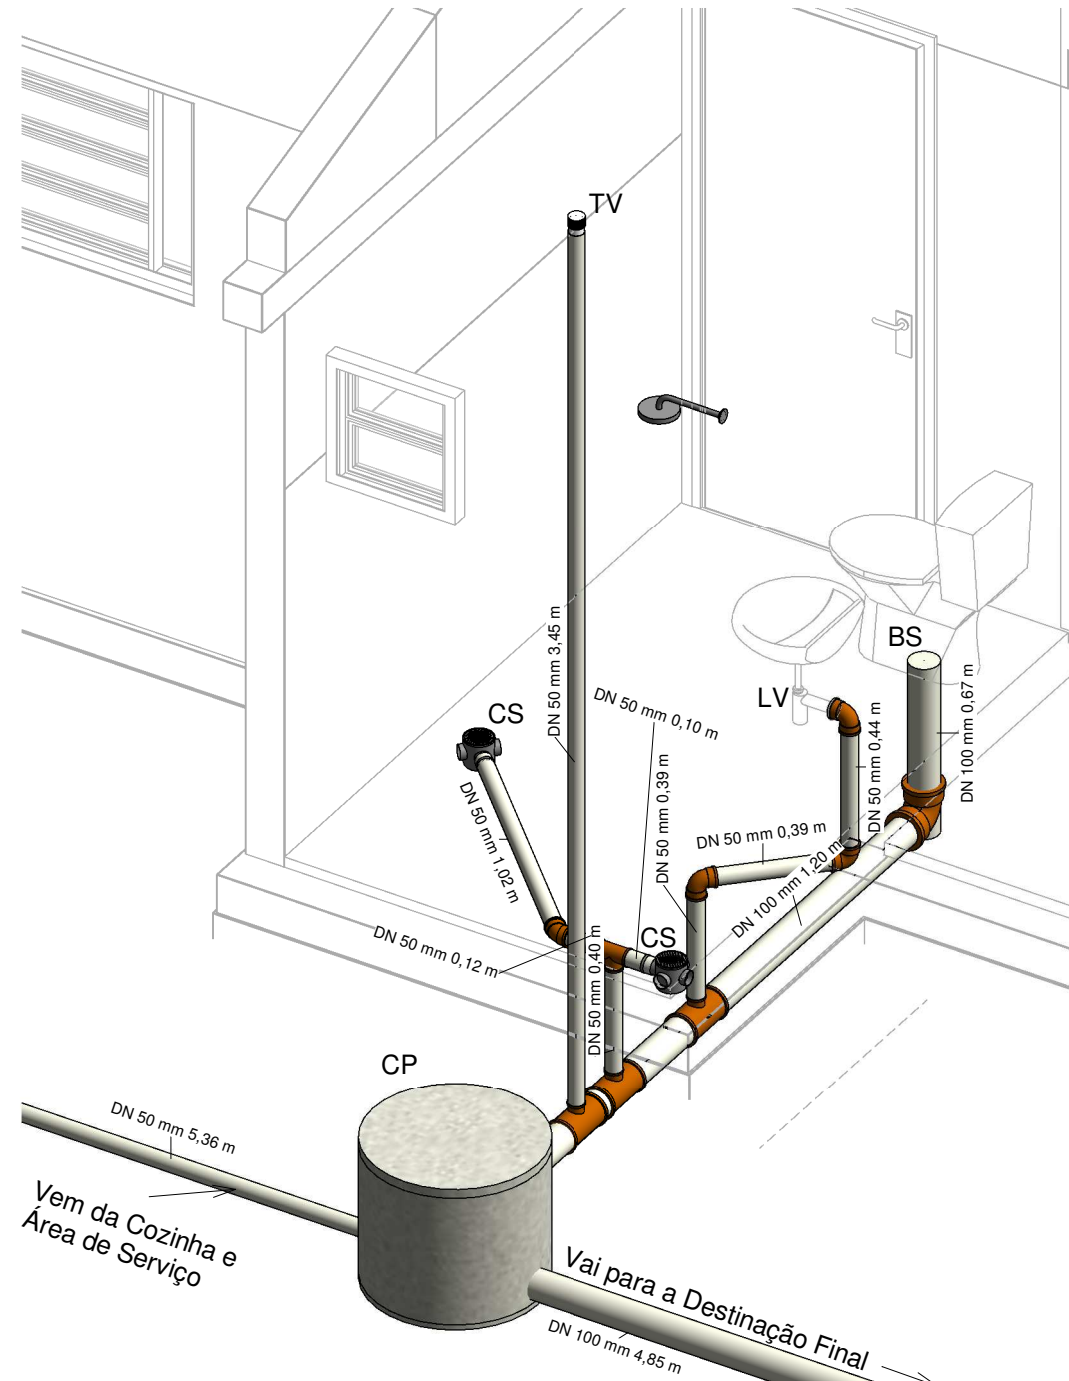


3 Isométrico Esgoto WC

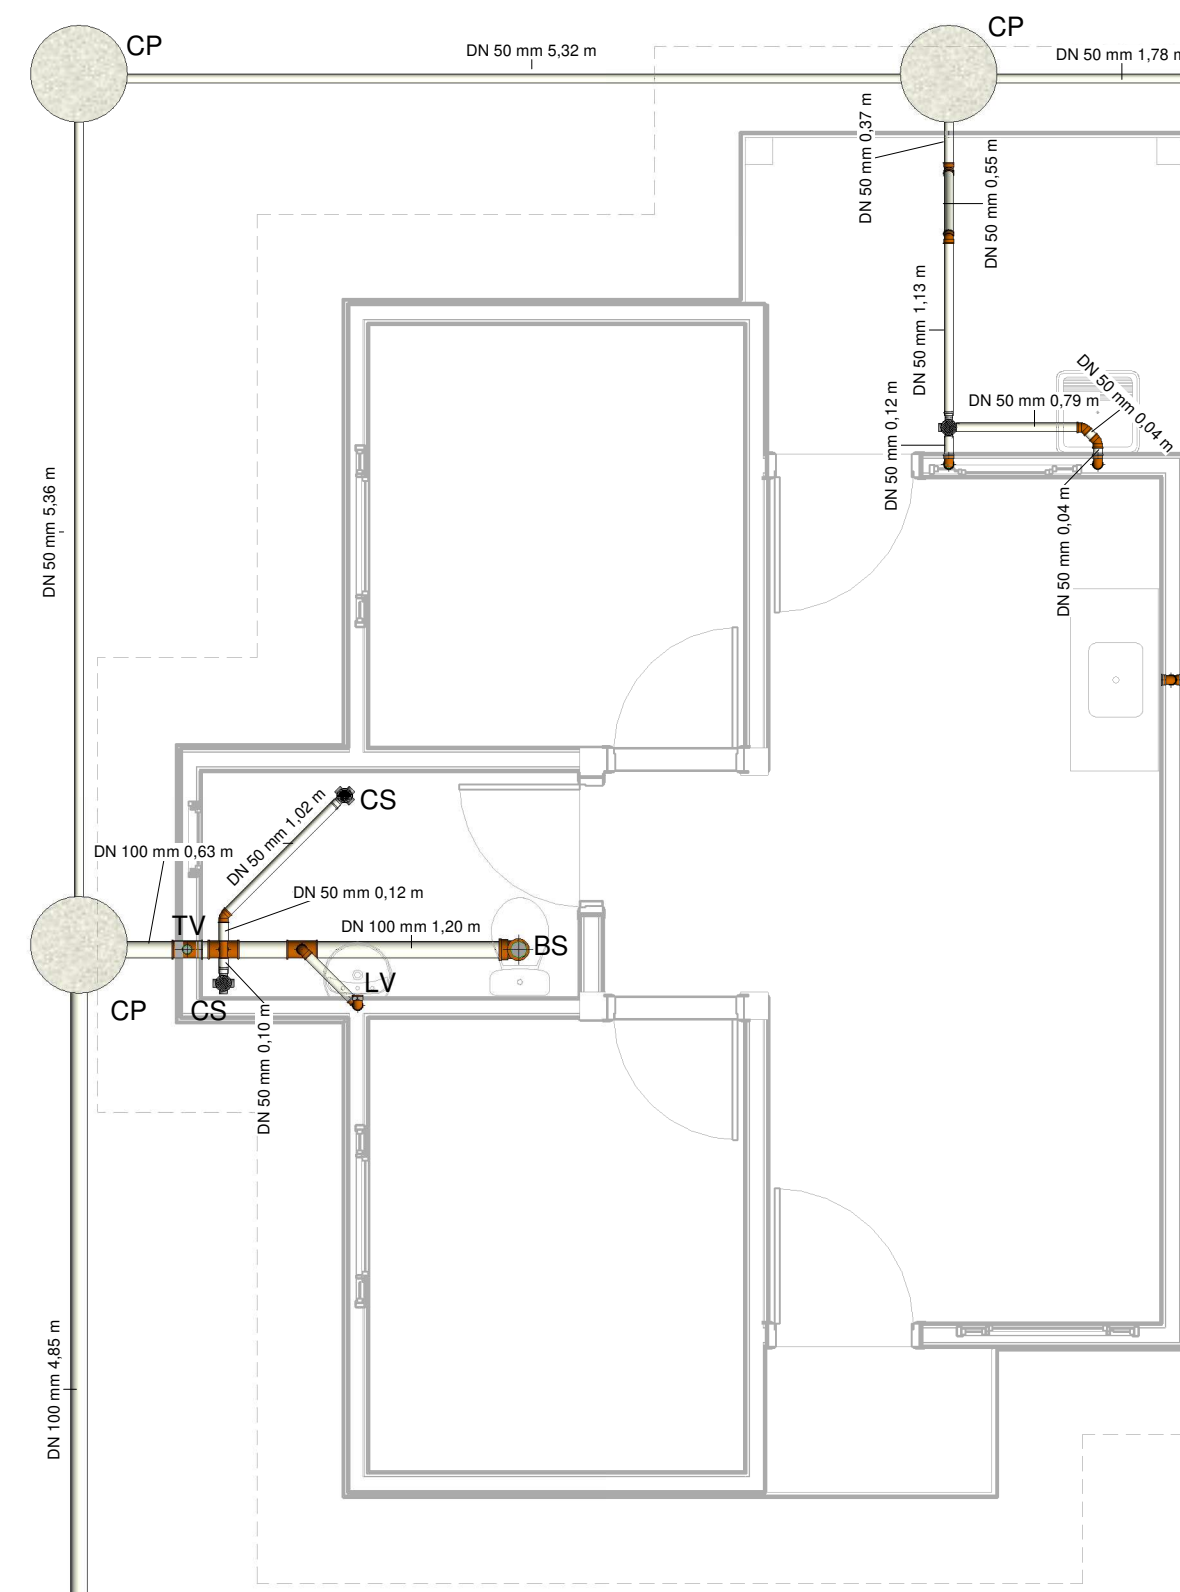


2 Planta baixa - Sanitária

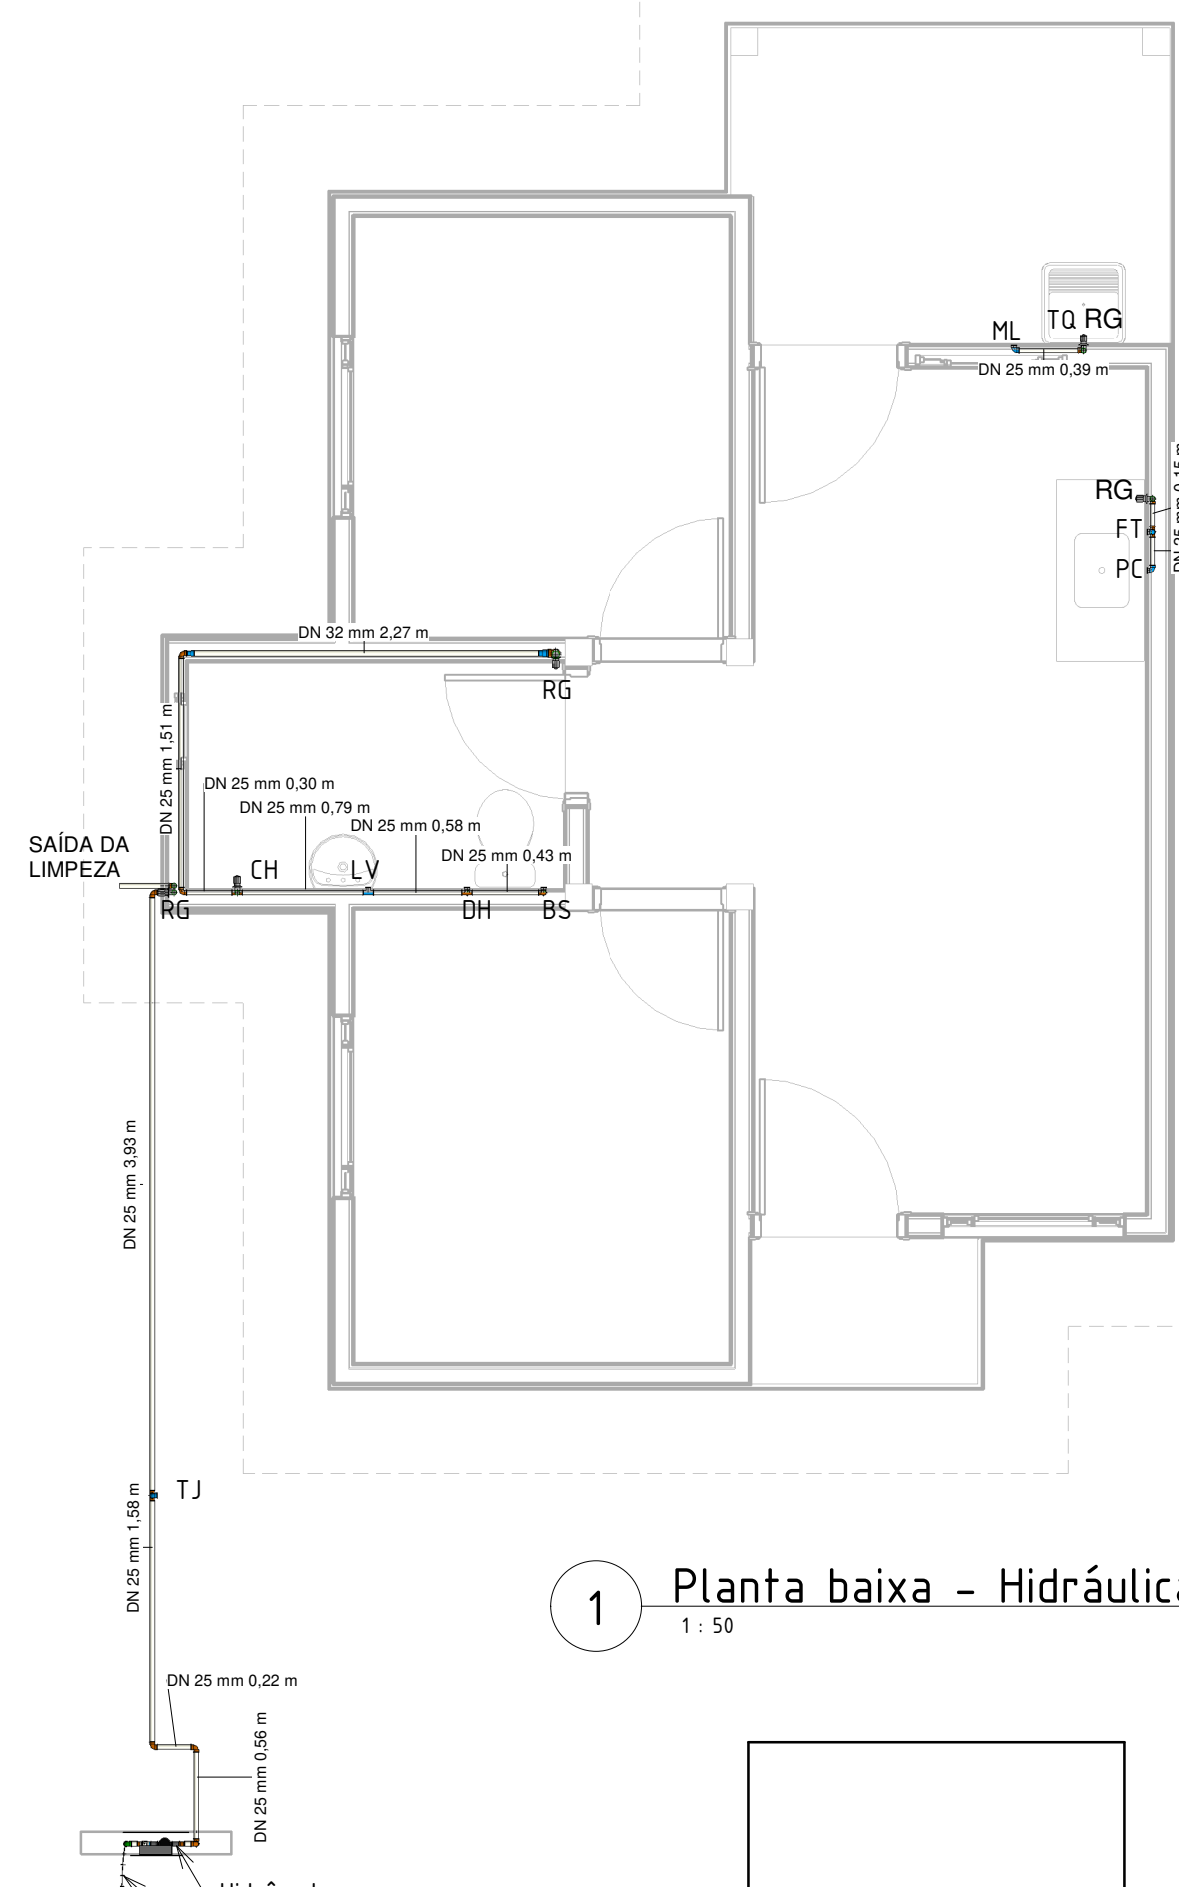


1 Planta baixa - Hidráulica

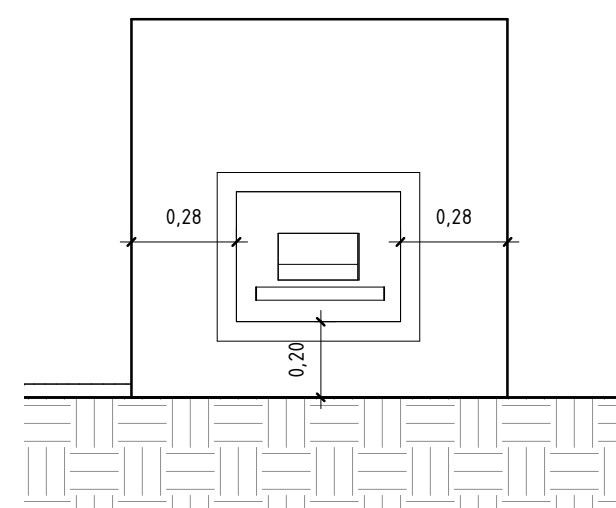


13 Detalhe da Mureta

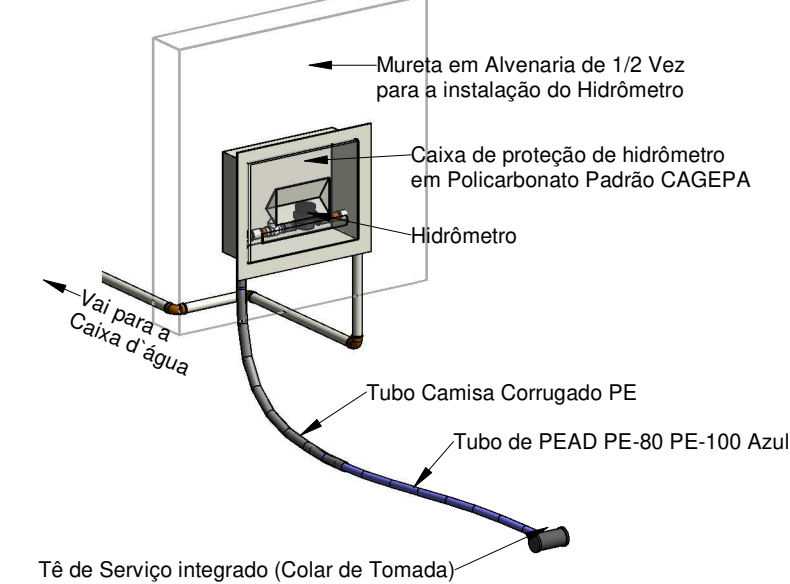

11 Detalhe do Padrão de Entrada

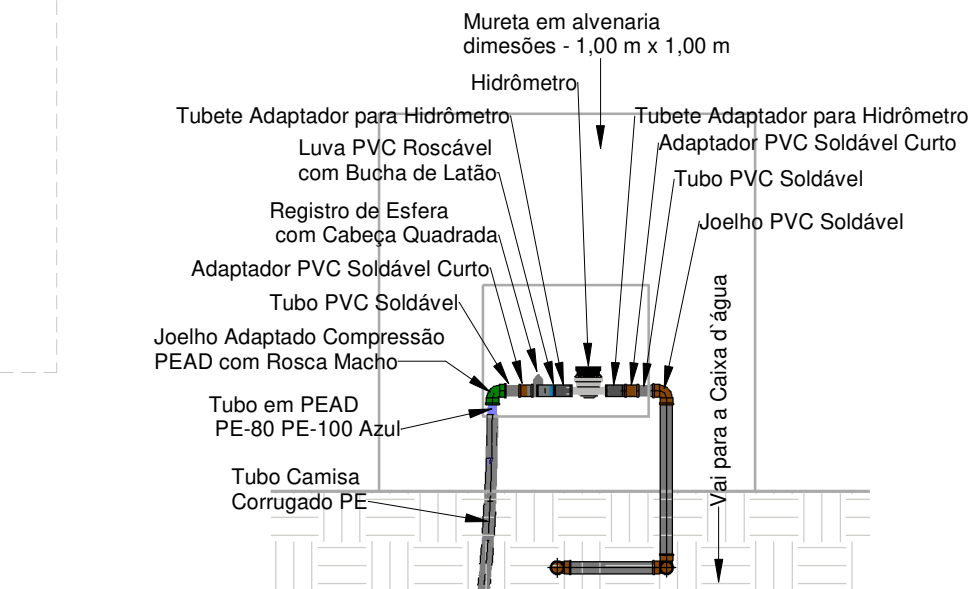

12 Detalhe do Hidrômetro

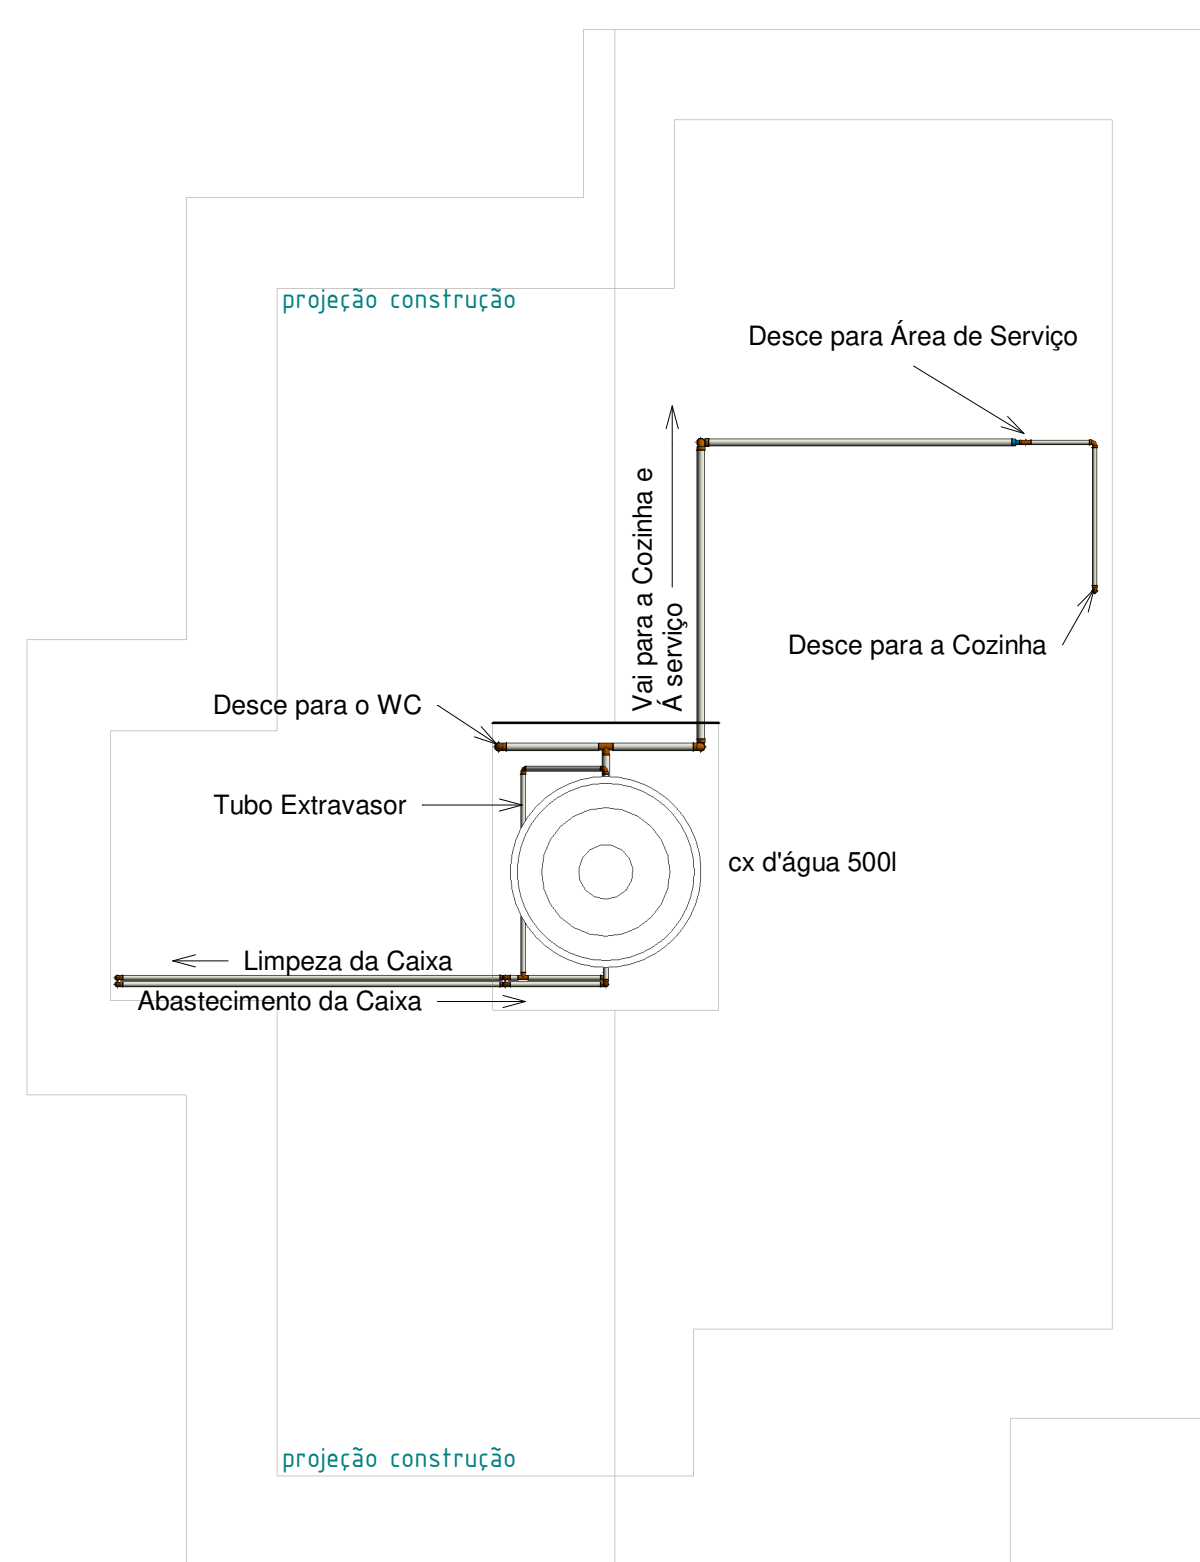

10 Coberta

INS. NO CI
ST QD LT SLT VL

Legenda:

CH = Chuveiro
BS = Bacia Sanitária
FT = Filtro
TQ = Tanque de Lavar
RG = Registro de Gaveta
RP = Registro de Pressão

Folha: 01/01	Projeto de Arquitetura UNIDADE HABITACIONAL ADAPTADA- PARCEIRO DA HABITAÇÃO	
PROJETO: UNIDADE HABITACIONAL ADAPTADA- PARCEIRO DA HABITAÇÃO	LOCAL: Paraíba-PB	responsável técnico:
PROPRIETÁRIO: COMPANHIA ESTADUAL DE HABITAÇÃO POPULAR- CEHAP	DATA: 08/04/2021	
Escala: indicadas	Desenho: Planta Baixa - Hidráulica Planta Baixa - Sanitária Planta de Coberta Elevações Quantitativos	Referência para arquivo P.M.J.P Firma