



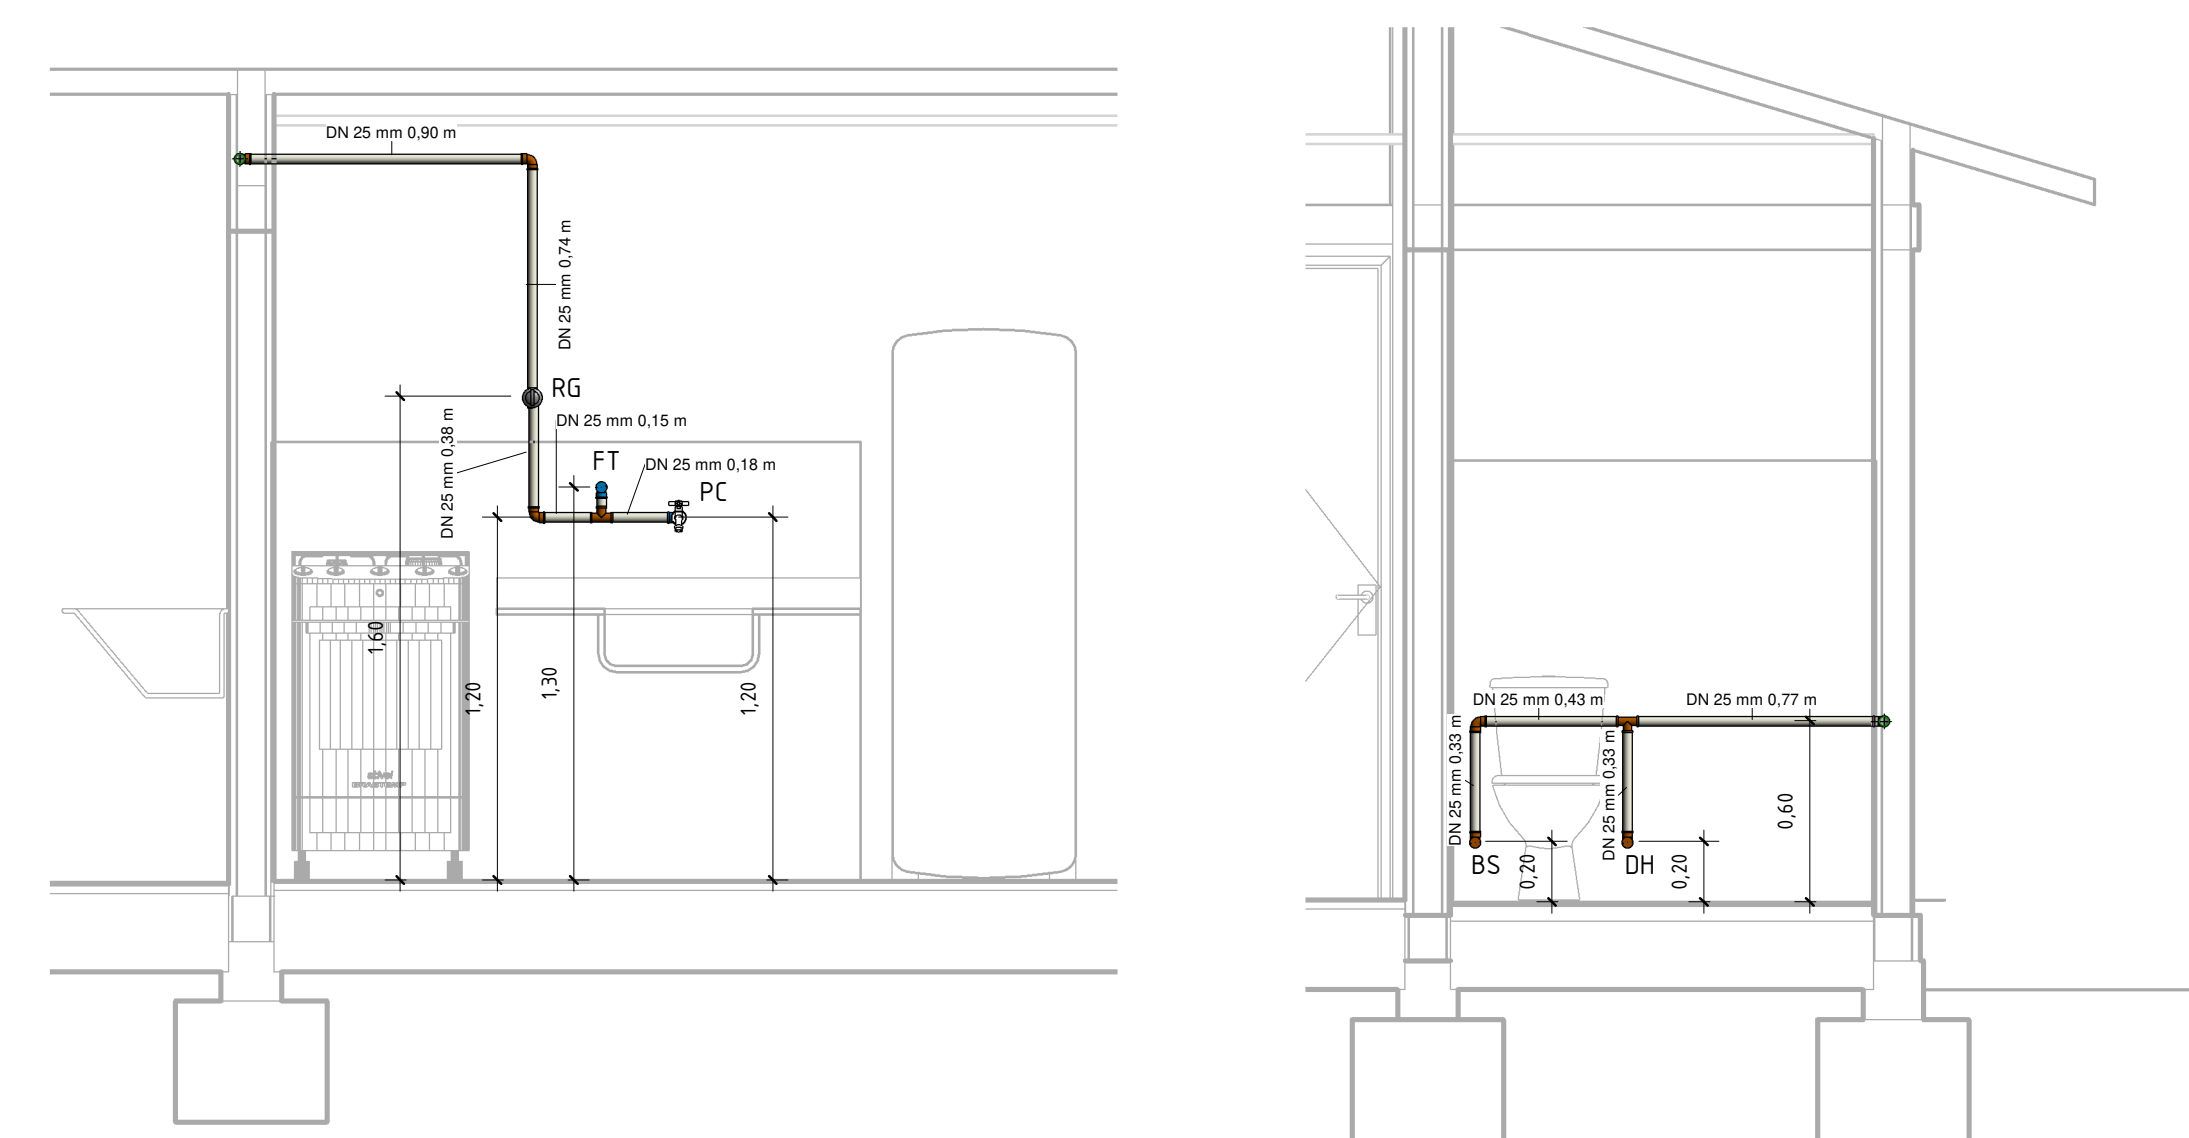


5 Elevação Cozinha
1 : 25

4 Elevação 02 WC
1 : 25

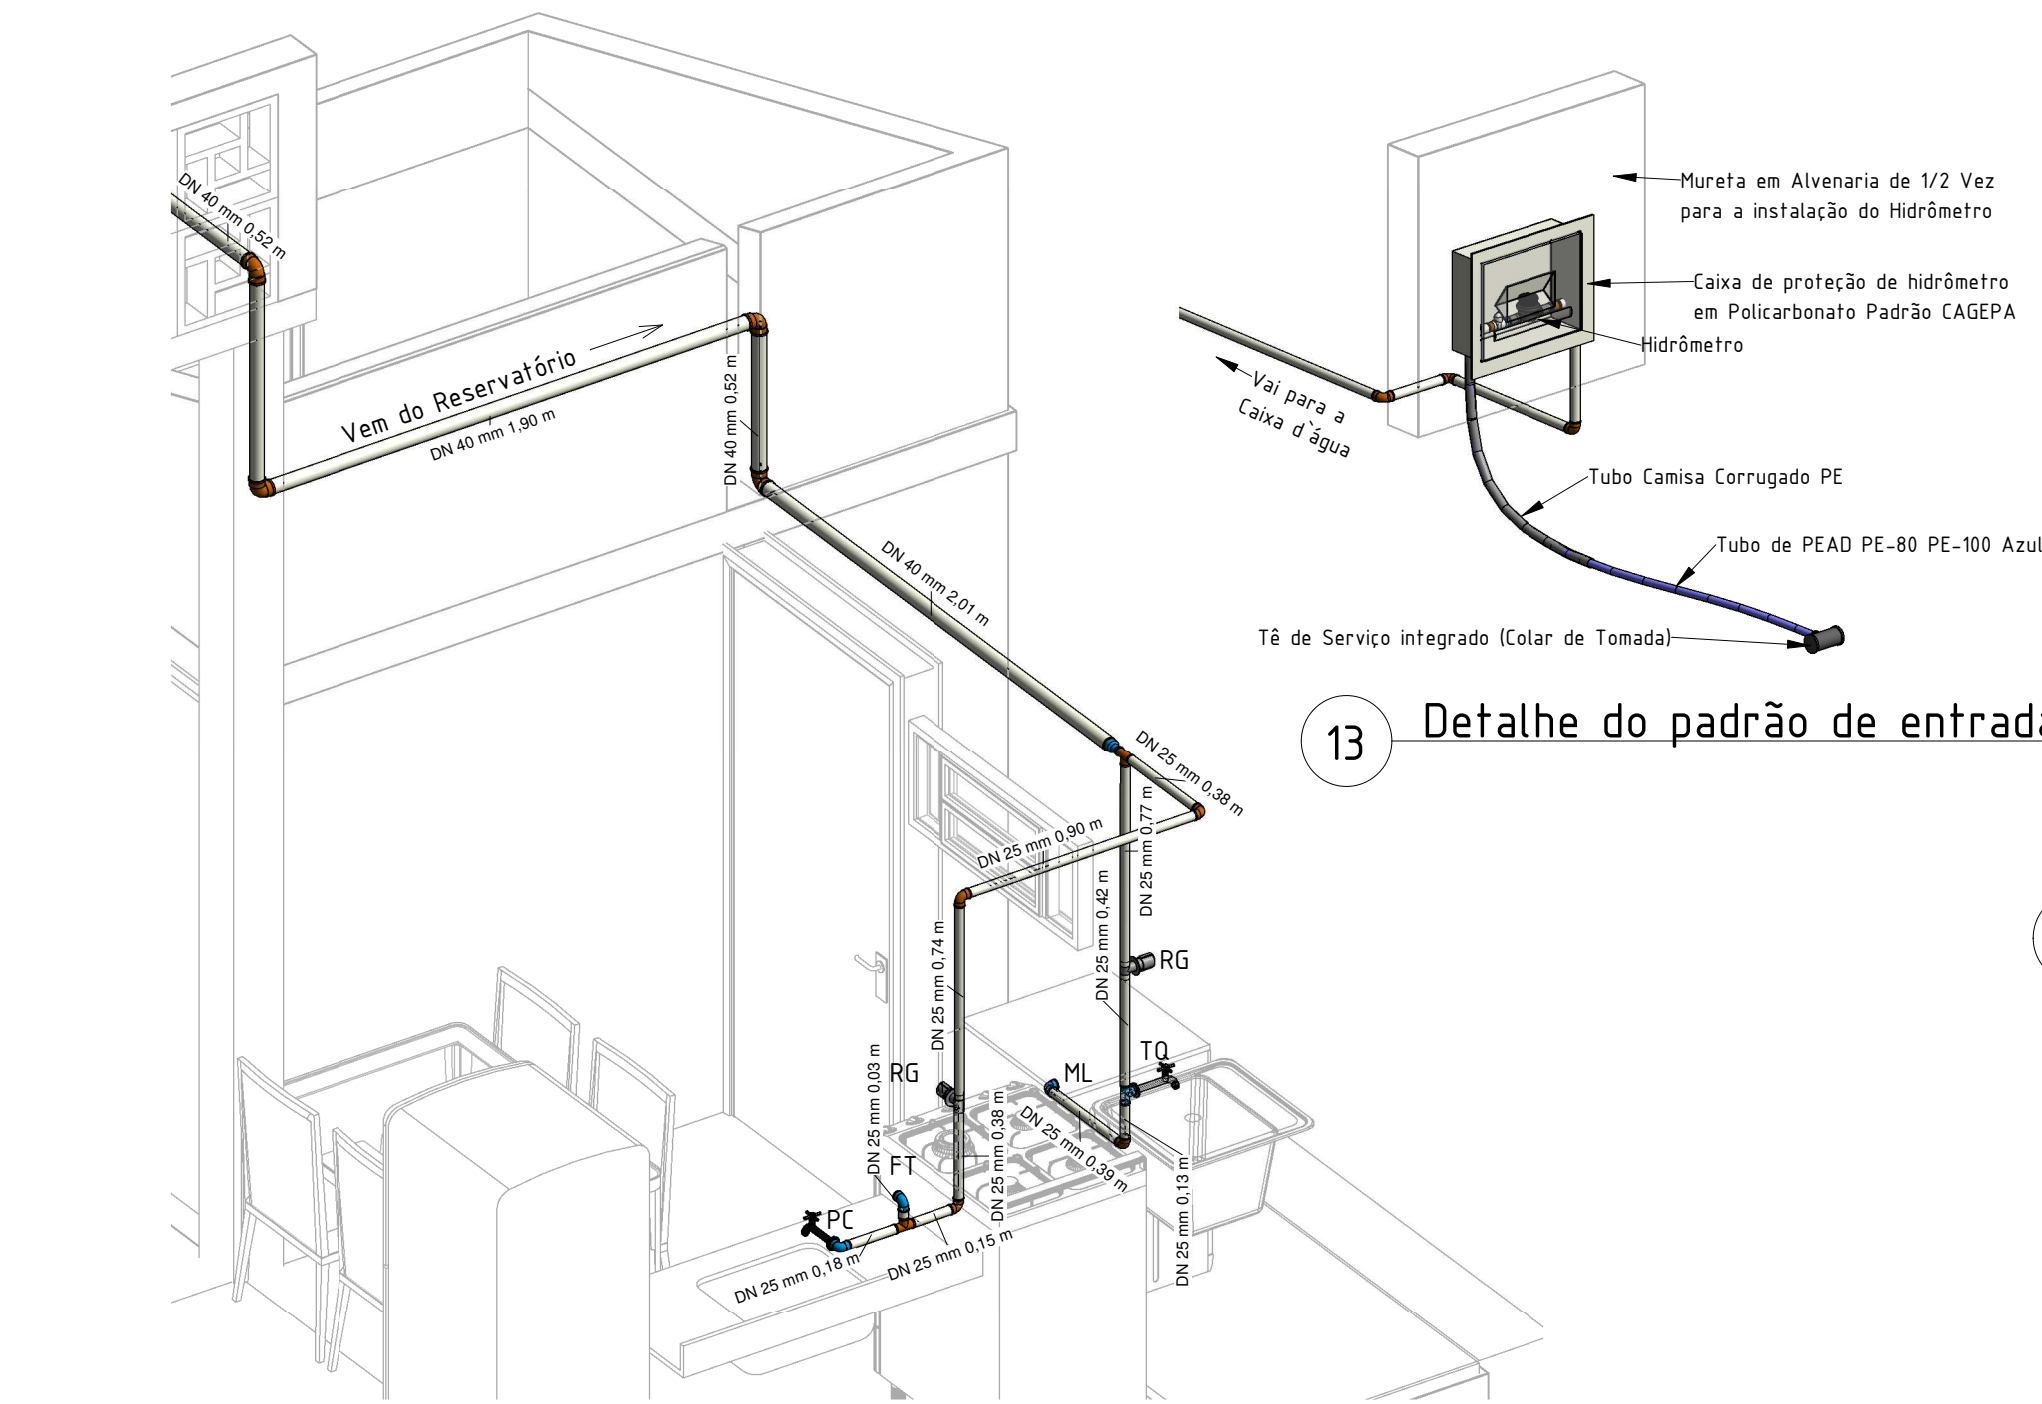

7 Perspectiva Hidráulica Cozinha


13 Detalhe do padrão de entrada

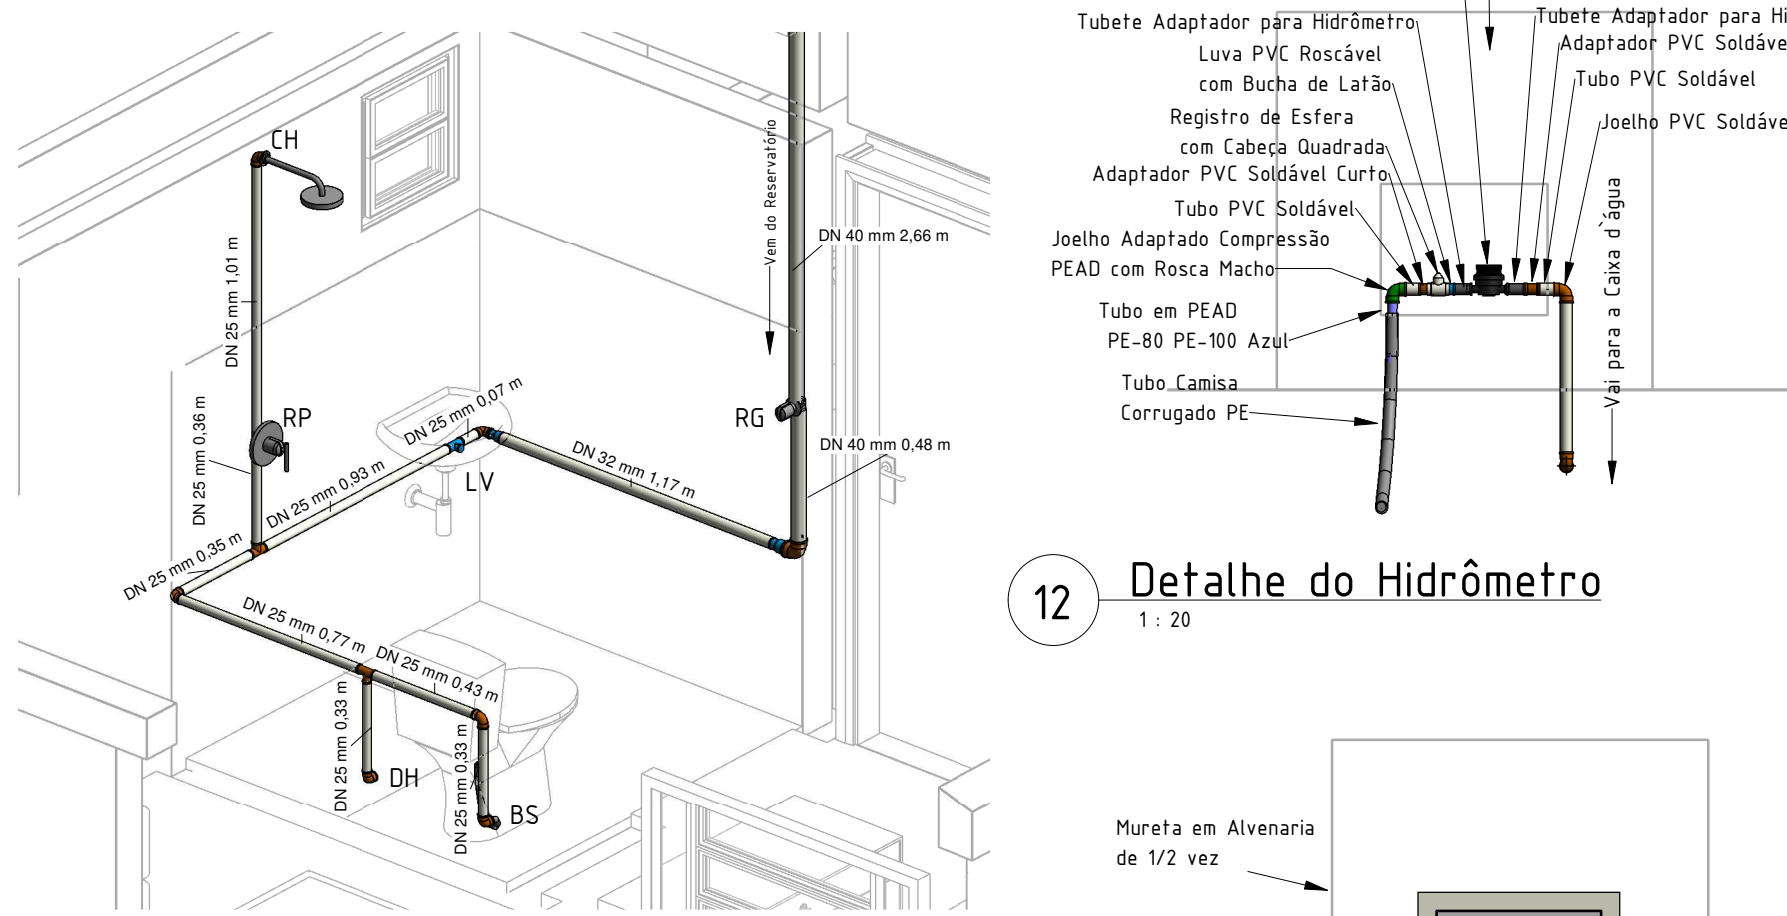


6 Perspectiva Hidráulica WC

12 Detalhe do Hidrômetro
1 : 20


11 Detalhe da Mureta
1 : 20

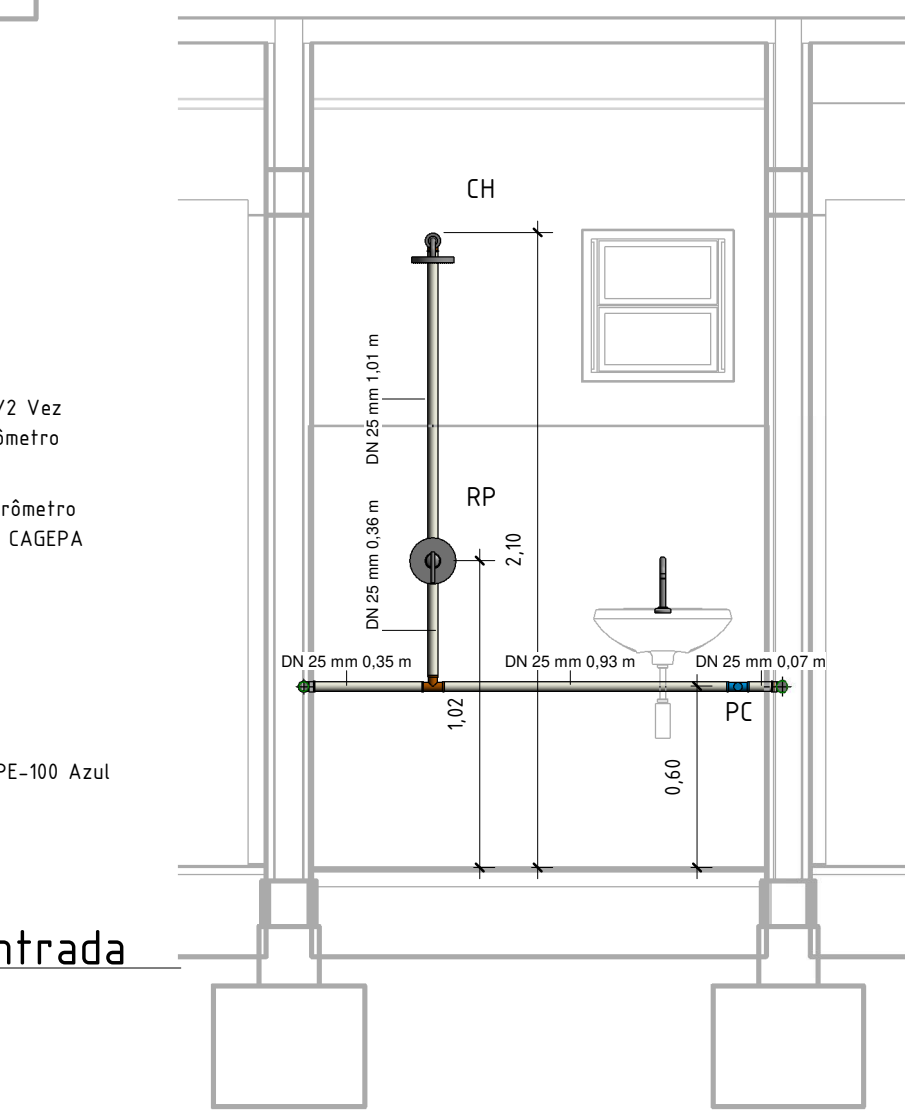


3 Elevação 01 WC
1 : 25

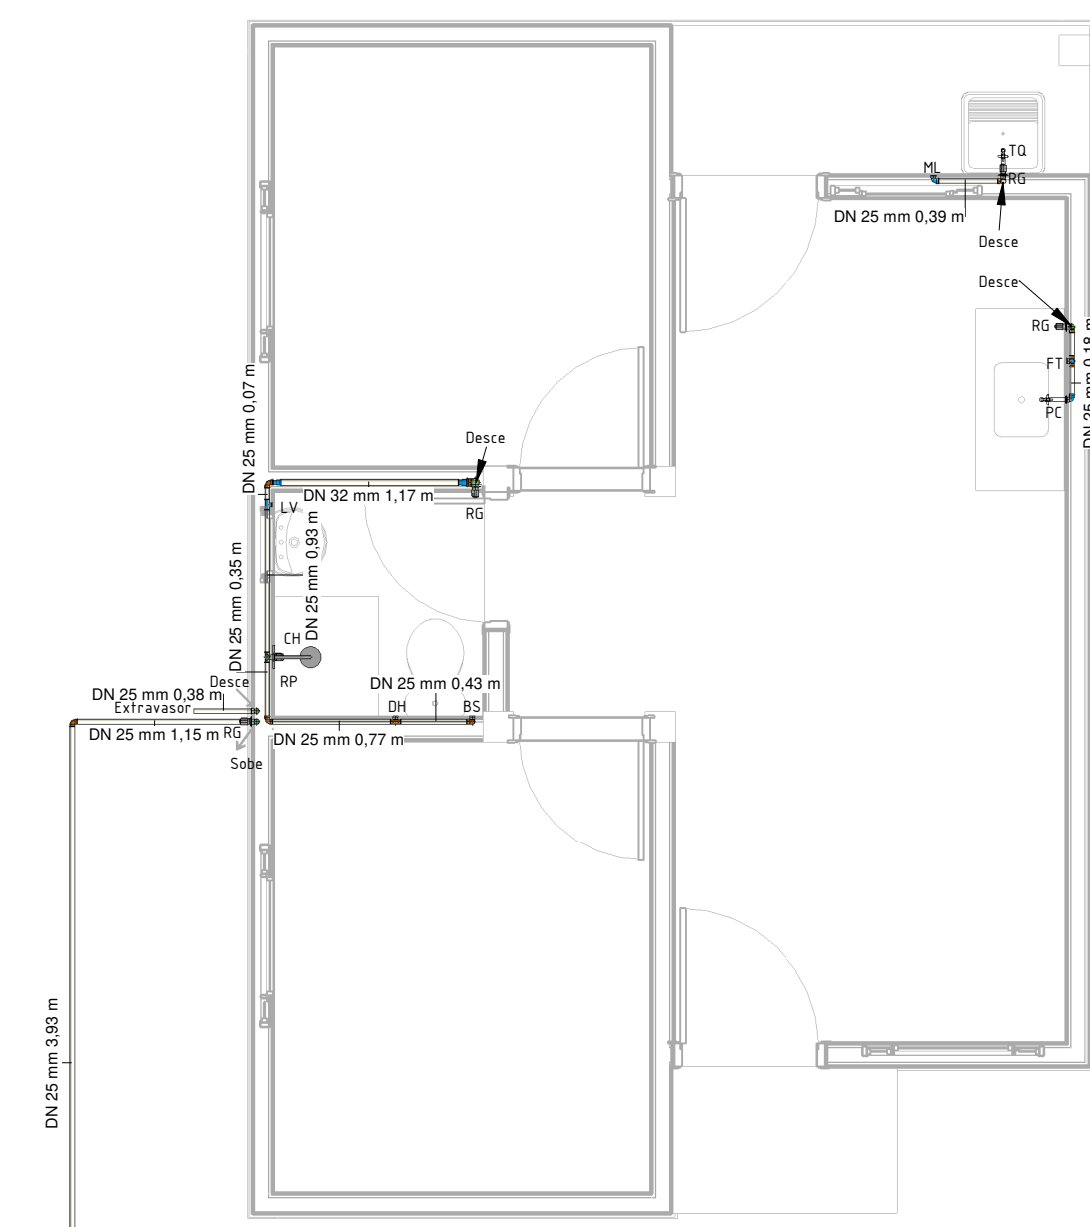

2 Planta baixa - Hidráulico
1 : 50

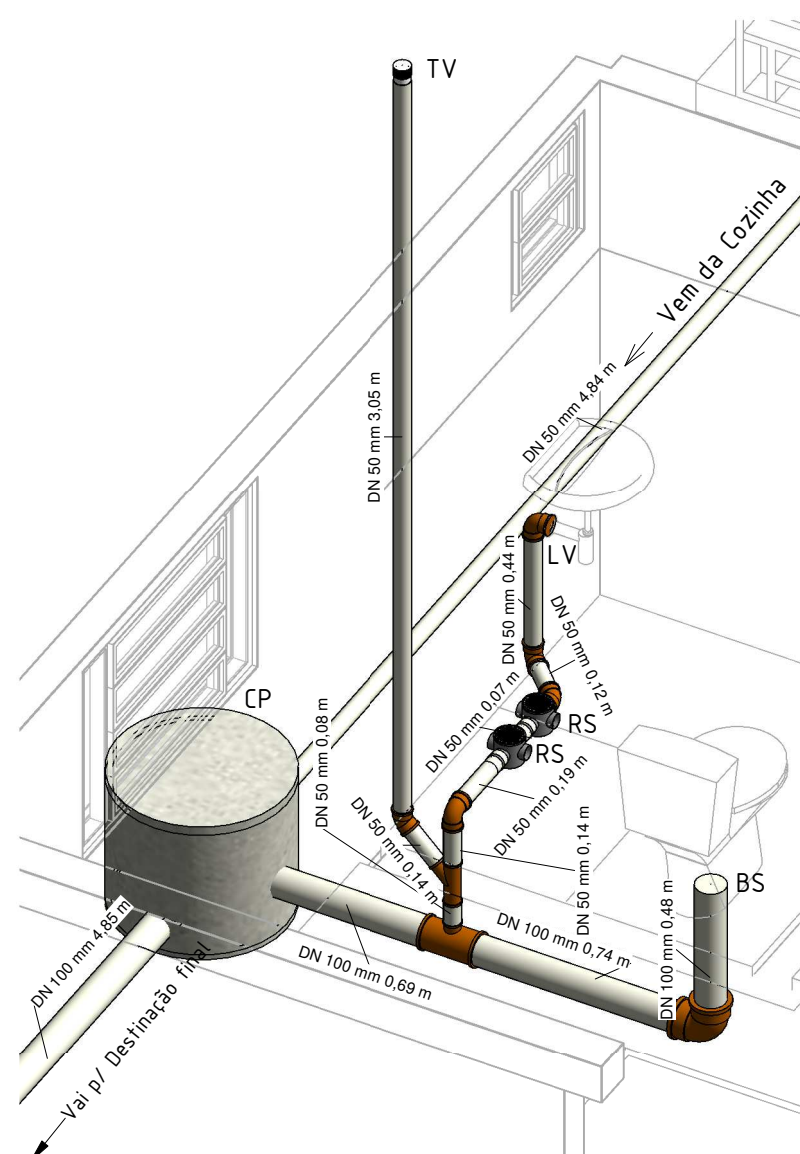


9 Perspectiva WC Sanitário

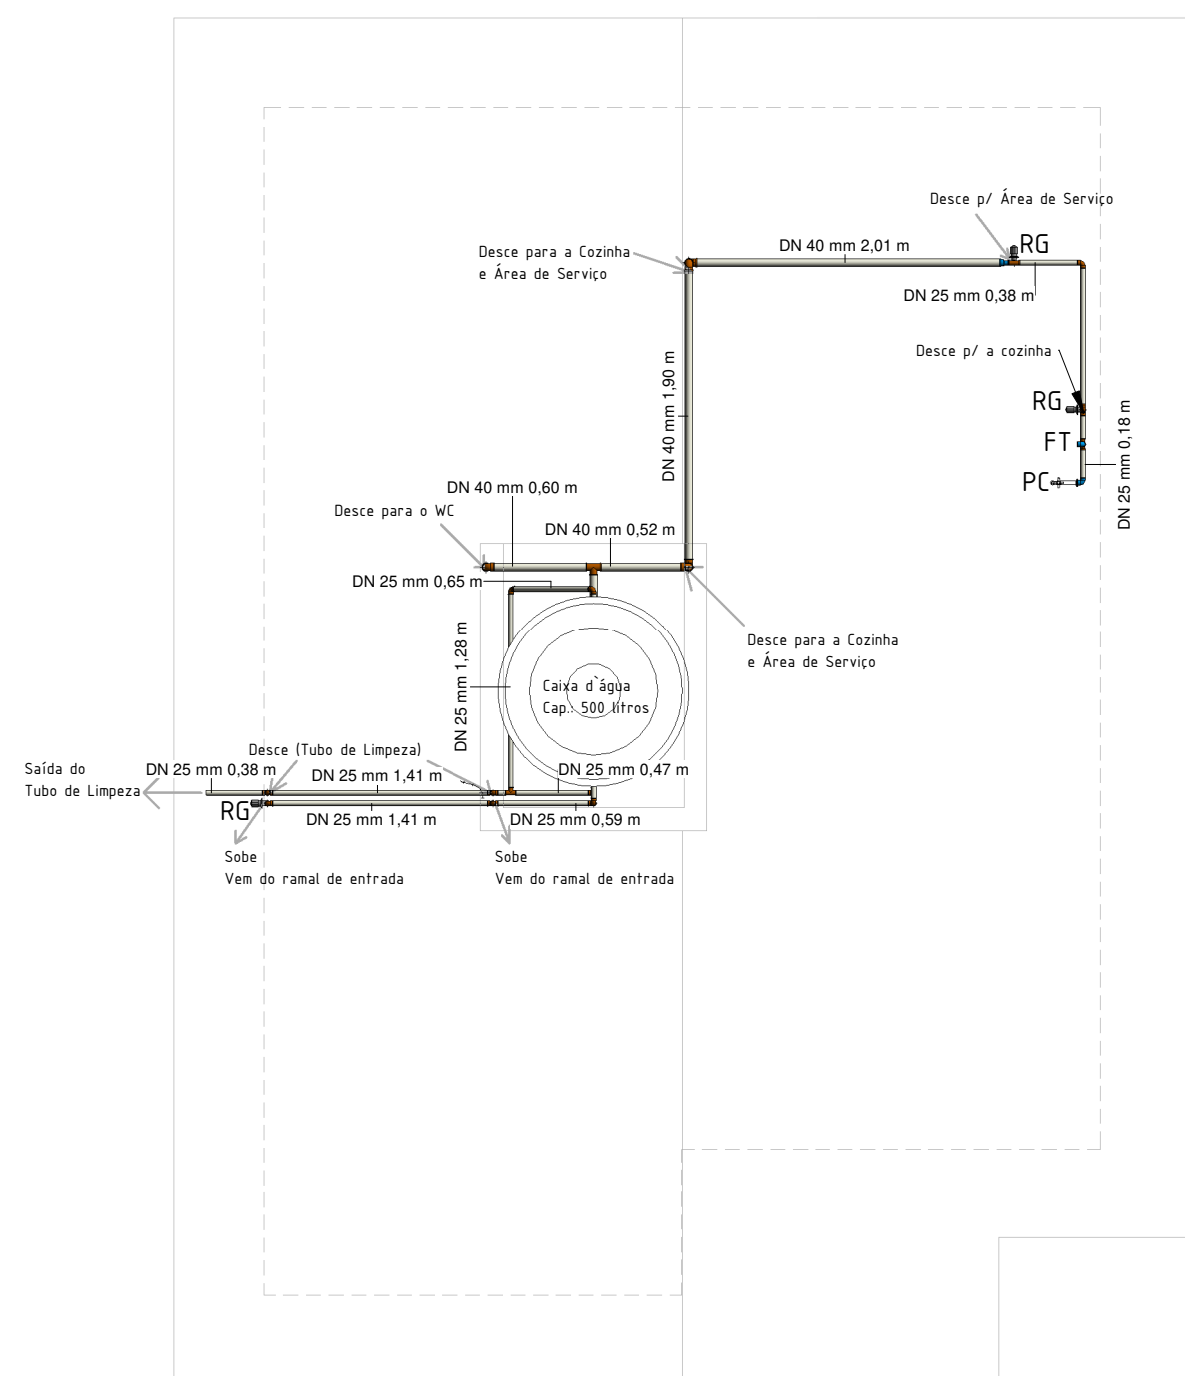


8 Coberta Hidráulica
1 : 50

Quantitativo de Tubos		
Descrição	Diâmetro	Quantidade
Tubo PVC Soldável	25 mmø	32,65 m
Tubo PVC Soldável	32 mmø	1,17 m
Tubo PVC Soldável	40 mmø	9,64 m
Tubo Esgoto Série Normal	50 mmø	23,43 m
Tubo Esgoto Série Normal	100 mmø	7,83 m

Tubos Flexíveis		
Descrição	Diâmetro	Quant
Engate Flexível DN 20 mm	20 mmø	2
Tubo Camisa Corrugado PE	32 mmø	1
Tubo em PEAD PE-80 PE-100 AZUL	25 mmø	1

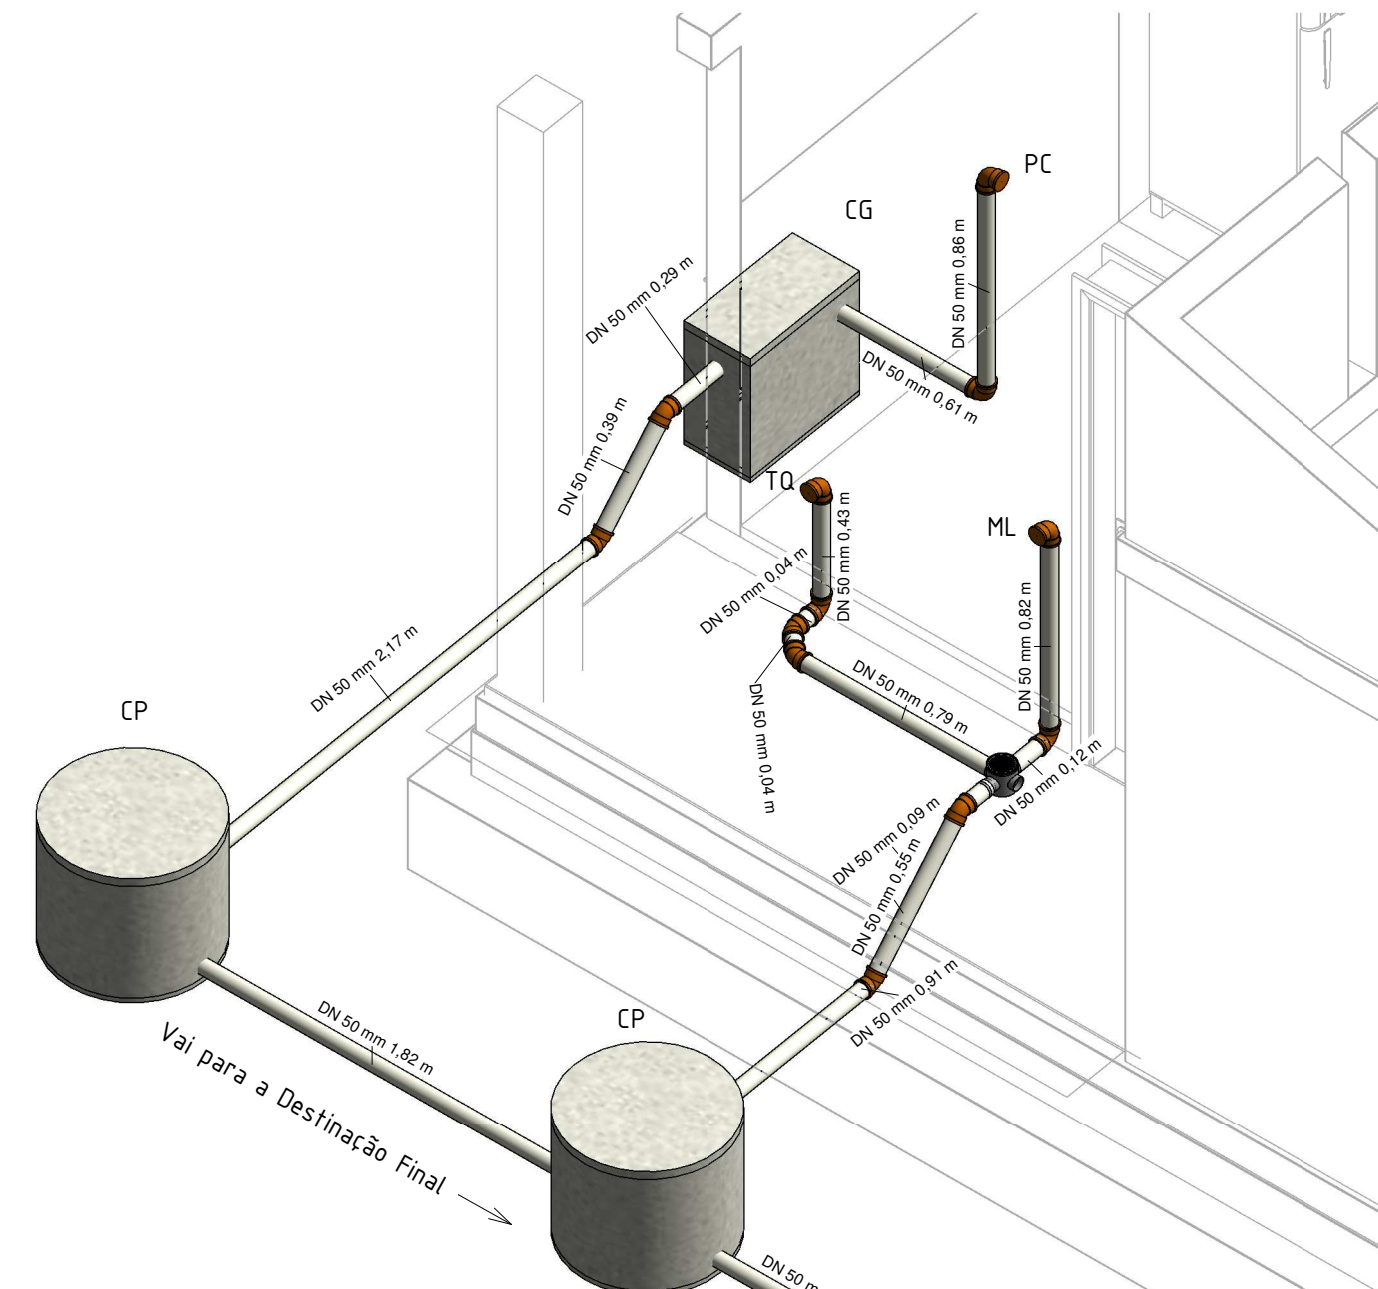

10 Pesrpec WC Sanit Cozinha/Á. Serviço

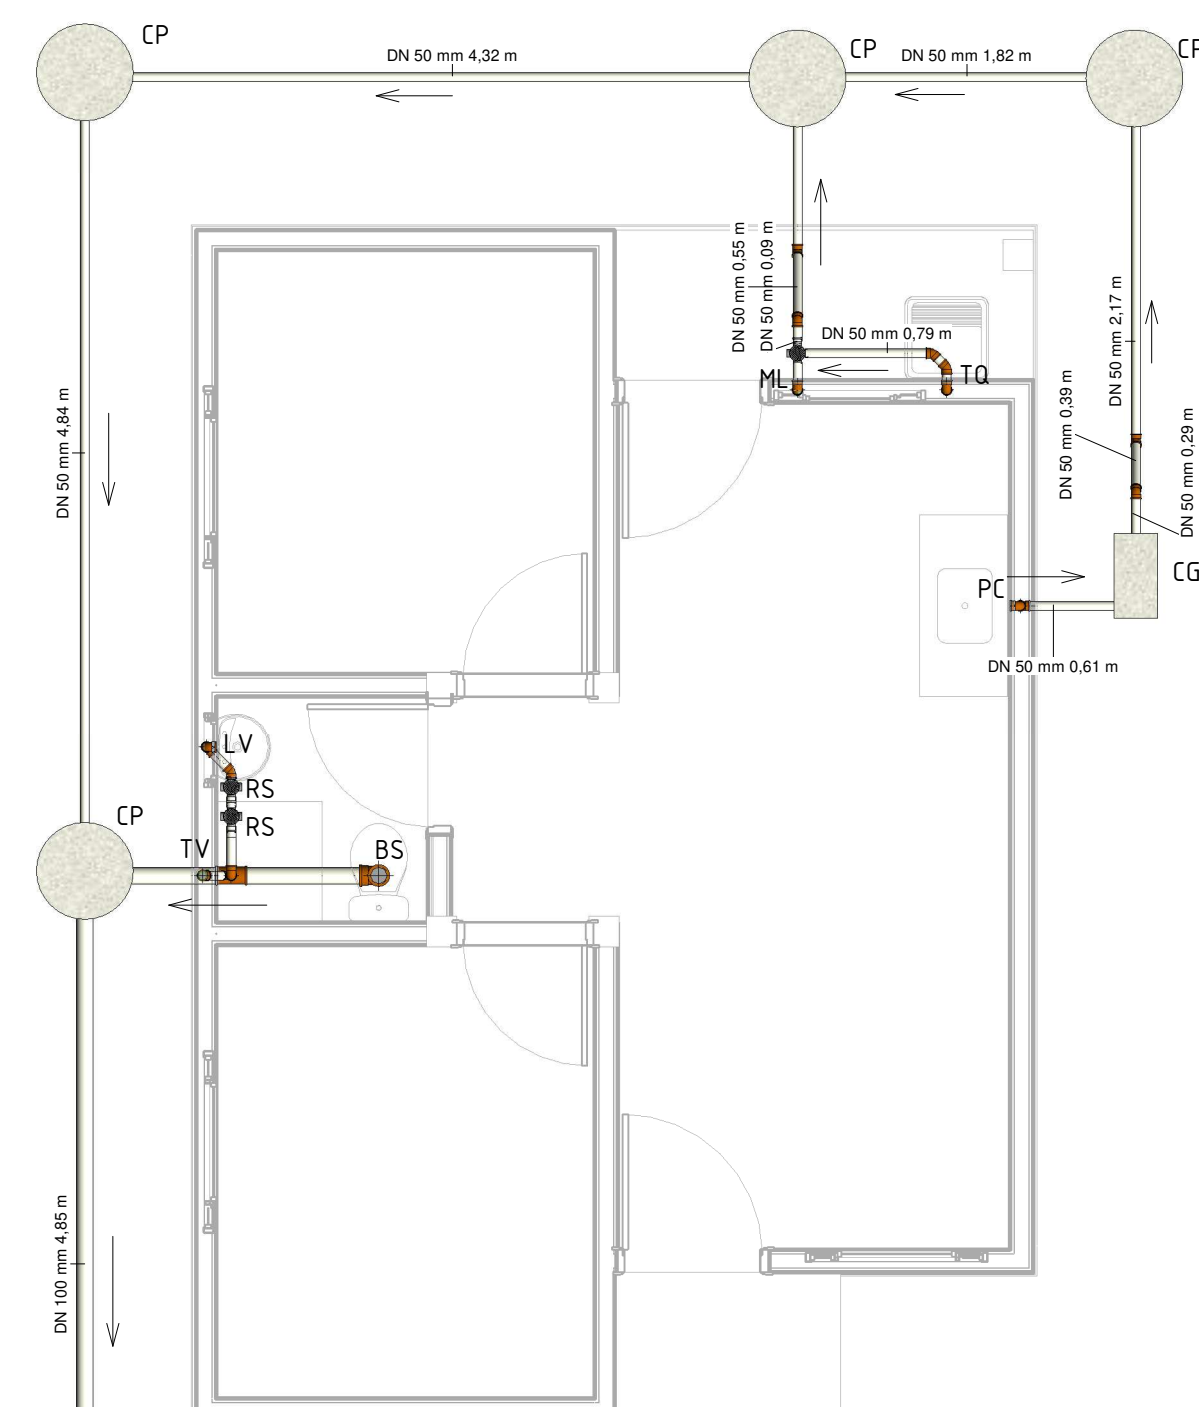

1 Planta baixa - Sanitário
1 : 50

Conexões		
Descrição	Diâmetro	Quant
Adaptador PVC Soldável Curto	25 mmø-25 mmø	2
Joelho 45 PVC Esgoto Predial DN 50	50 mmø-50 mmø	8
Joelho 90 PVC Esgoto Predial DN 50	50 mmø-50 mmø	9
Joelho 90 PVC Esgoto Predial DN 100	100 mmø-100 mmø	1
Joelho 90º com bucha de latão	25 mmø-25 mmø	4
Joelho Adaptador Compressão PEAD com rosca macho	25 mmø-25 mmø	1
Joelho PVC Soldável 25 mm	25 mmø-25 mmø	28
Joelho PVC Soldável 40 mm	40 mmø-40 mmø	6
Junção 45 PVC Esgoto Predial DN 50	50 mmø-50 mmø-50 mmø	1
Luva de Redução PVC Soldável DN 40 x 25 mm	40 mmø-25 mmø	1
Luva de Redução em PVC Soldável DN 32 x 25mm	32 mmø-25 mmø	1
Luva de Redução em PVC Soldável DN 40 x32 mm	40 mmø-32 mmø	1
Luva PVC Roscável com Bucha de Latão	25 mmø-25 mmø	1
Terminal de Ventilação 50 MM	50 mmø	1
Tubete adaptador para Hidrômetro	25 mmø-25 mmø	2
Tê de Redução PVC Esgoto Predial 100mmx50mmx100mm	100 mmø-100 mmø-50 mmø	1
Tê de Serviço Integrado (Colar de Tomada)	50 mmø-50 mmø-25 mmø	1
Tê PVC Soldável 25 mm	25 mmø-25 mmø-25 mmø	6
Tê PVC Soldável 40 mm	40 mmø-40 mmø-40 mmø	1
Tê PVC Soldável e com bucha de latão na bolsa central		2

Valvulas e medidores		
Descrição	Quant	Diâmetro
Adaptador em PVC Soldável com Flange livres para Caixa d'água DN 25 mm	2	
Adaptador para Caixa d'água com Registro DN 25 mm	1	
Adaptador para Caixa d'água com Registro DN 40 mm	1	
Hidrômetros unijato Tipo Woltman 10 m³/h	1	25 mmø-25 mmø
Registro de Esfera com cabeça Quadrada	1	25 mmø-25 mmø
Registro de Gaveta 40mm, inclusive Adaptador Soldável Curto com bolsa e rosca para registro	1	40 mmø-40 mmø
Registro de Gaveta DN 25mm, inclusive Adaptador Soldável Curto com bolsa e rosca para registro	3	25 mmø-25 mmø
Registro de Pressão DN 25m, inclusive Adaptador Soldável Curto com bolsa e rosca para registro	1	25 mmø-25 mmø

Legenda:
CH = Chuveiro
BS = Bacia Sanitária
LV = Lavatório
FT = Filtro
TO = Tanque de Lavar
ML = Máquina de Lavar
RG = Registro de Gaveta
RP = Registro de Pressão

PROPRIETÁRIO
PROJETO
CONSTRUÇÃO

Folha: 01/01	Projeto Hidrossanitário UNIDADE HABITACIONAL PARCEIRO DA HABITAÇÃO	
PROJETO: UNIDADE HABITACIONAL PARCEIRO DA HABITAÇÃO LOCAL: Paraíba-PB	responsável técnico:	
PROPRIETÁRIO: COMPANHIA ESTADUAL DE HABITAÇÃO POPULAR- CEHAP	DATA: 19/04/2021	
Escala:	Desenho:	
Indicadas	Planta Baixa - Hidráulica Planta Baixa - Sanitária Planta Baixa - Hidráulica Coberta Elevações e Perspectiva	
Referência para arquivo		
P.M.J.P	Firma	