




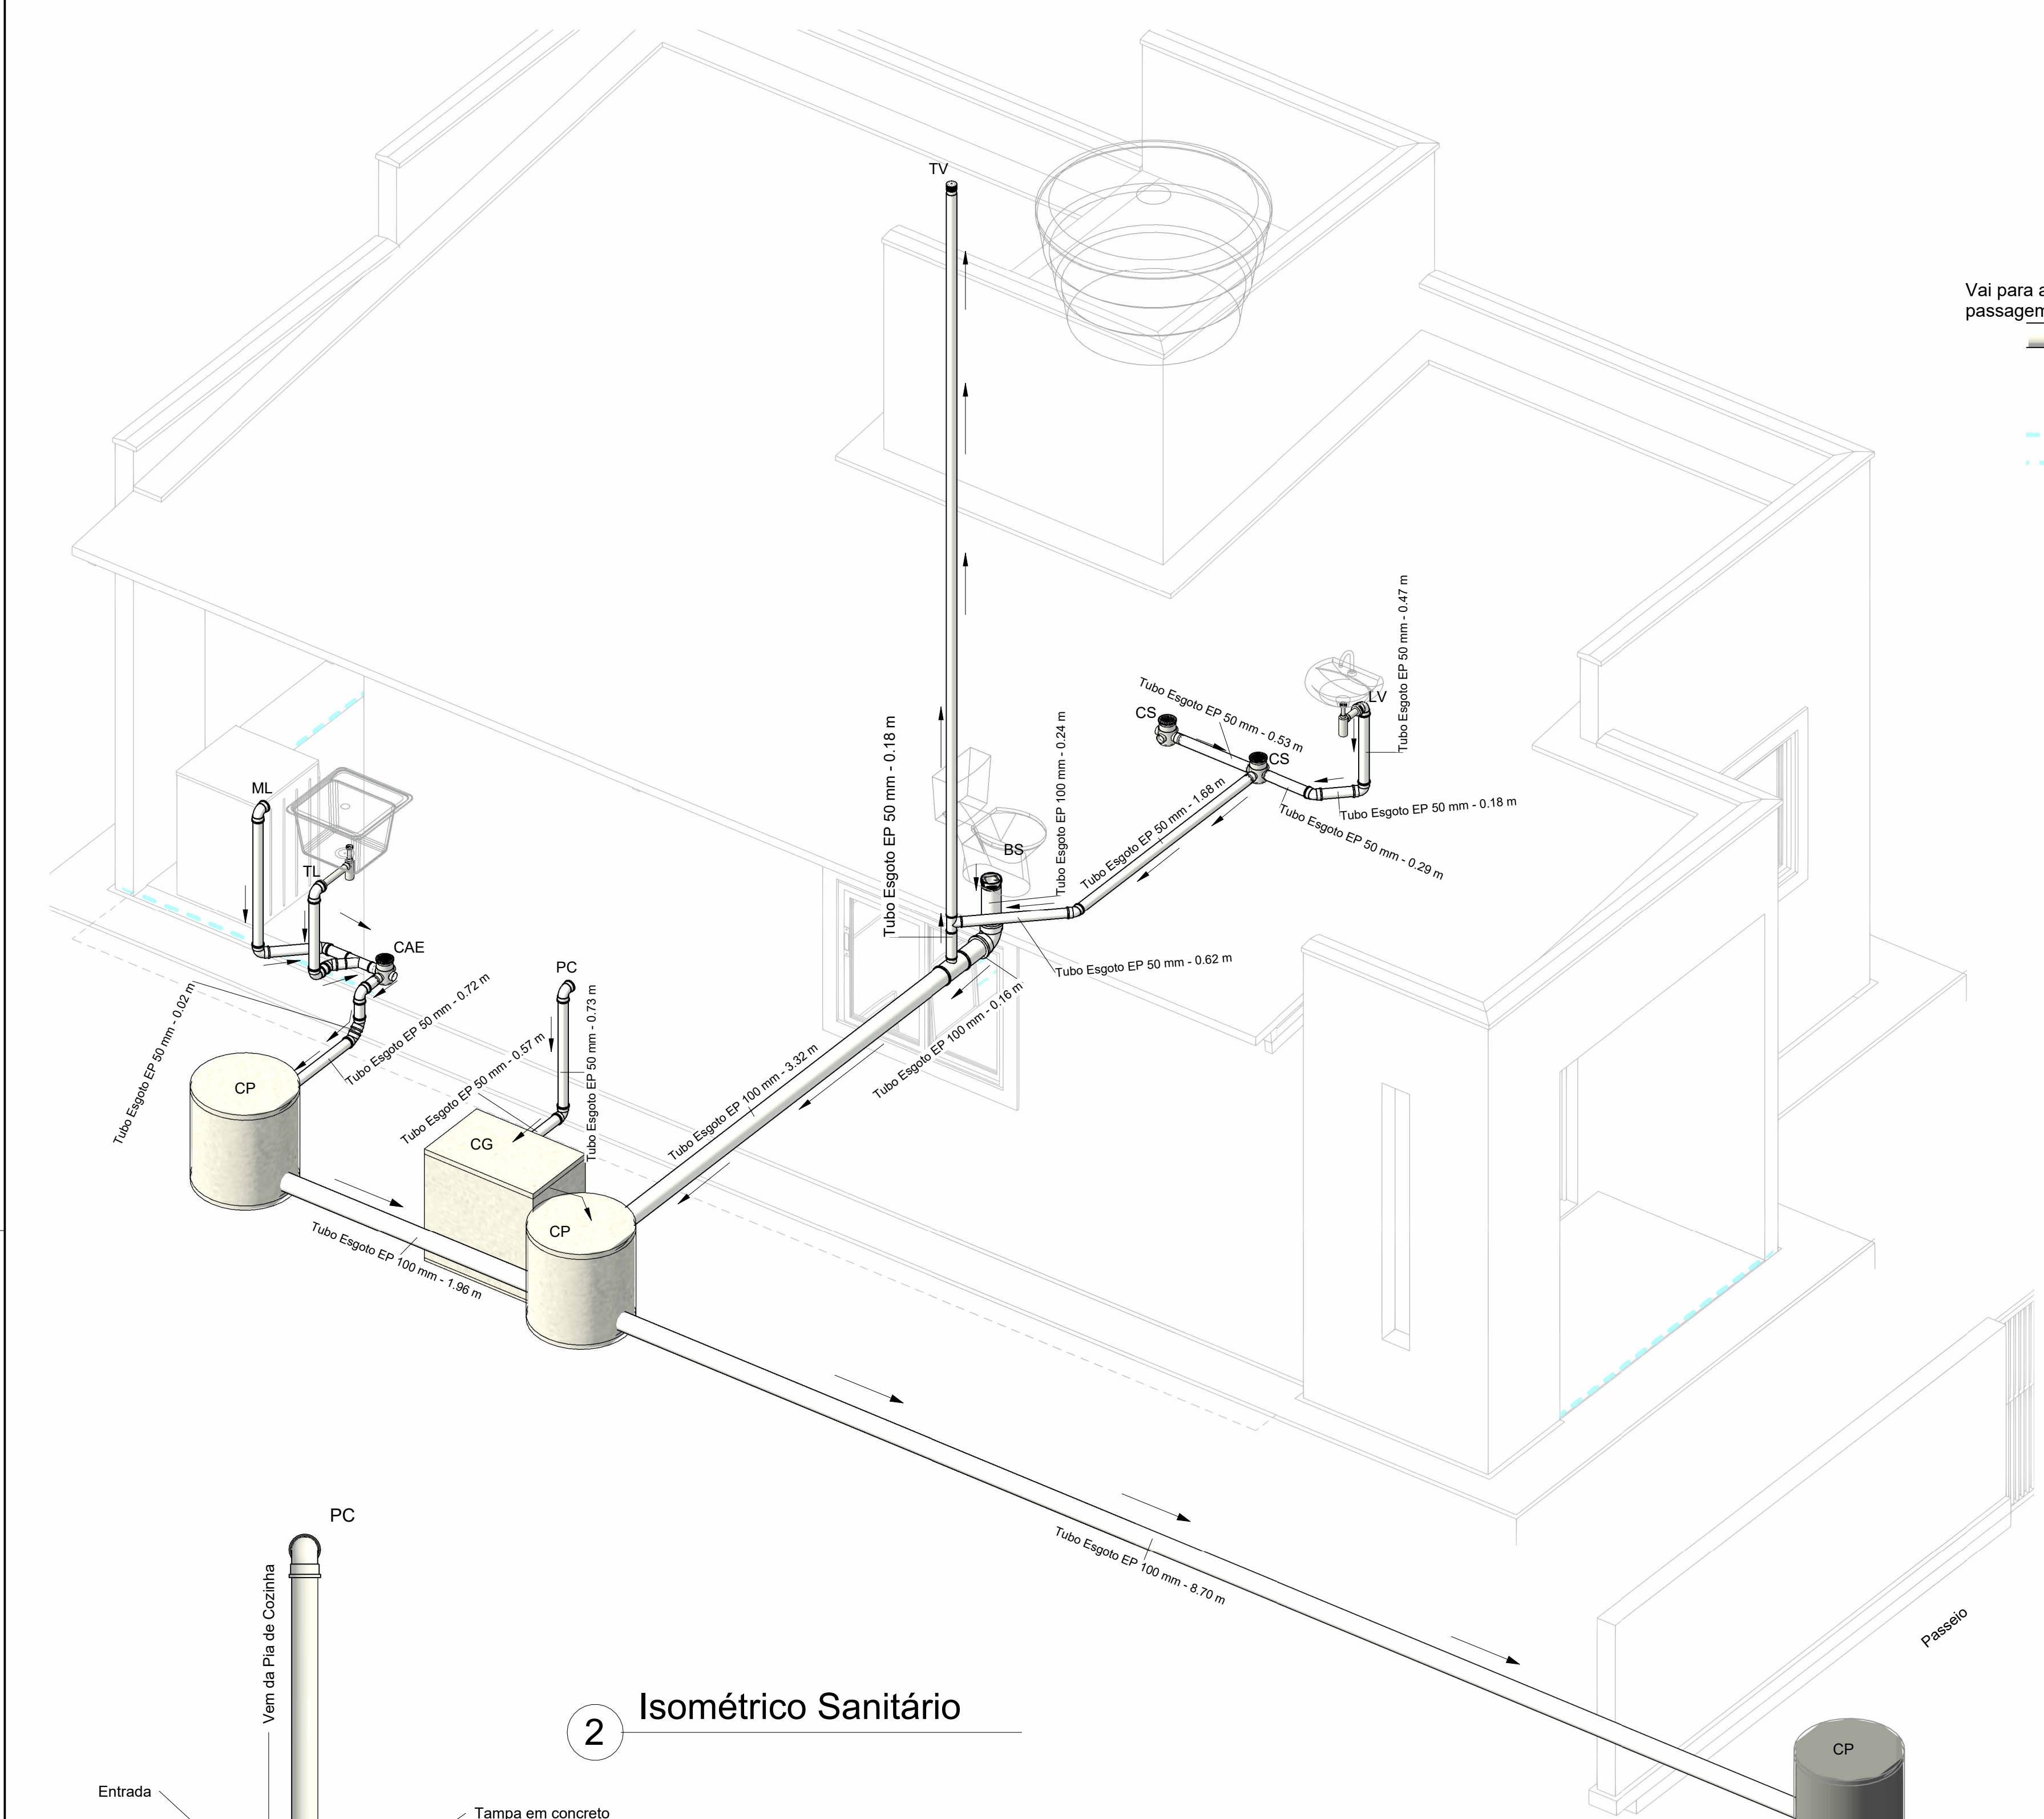


2 Isométrico Sanitário

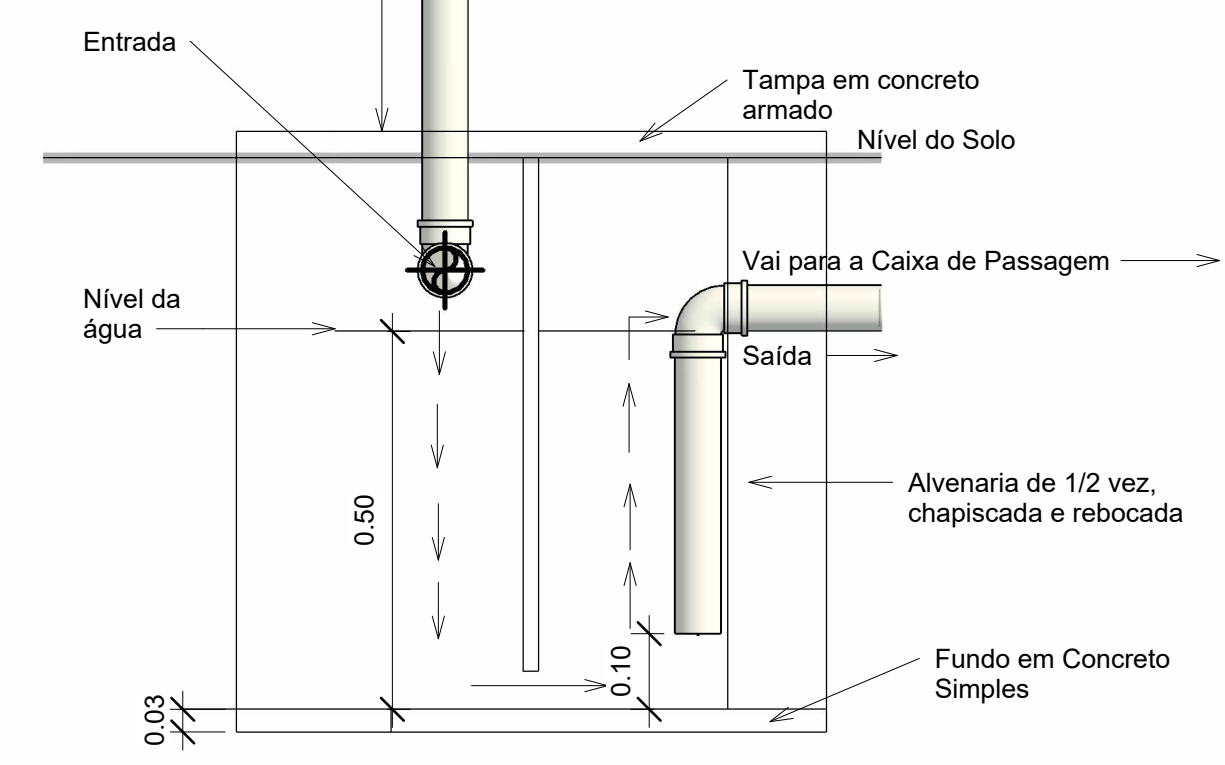


5 Det da Caixa de Gordura  
1 : 10

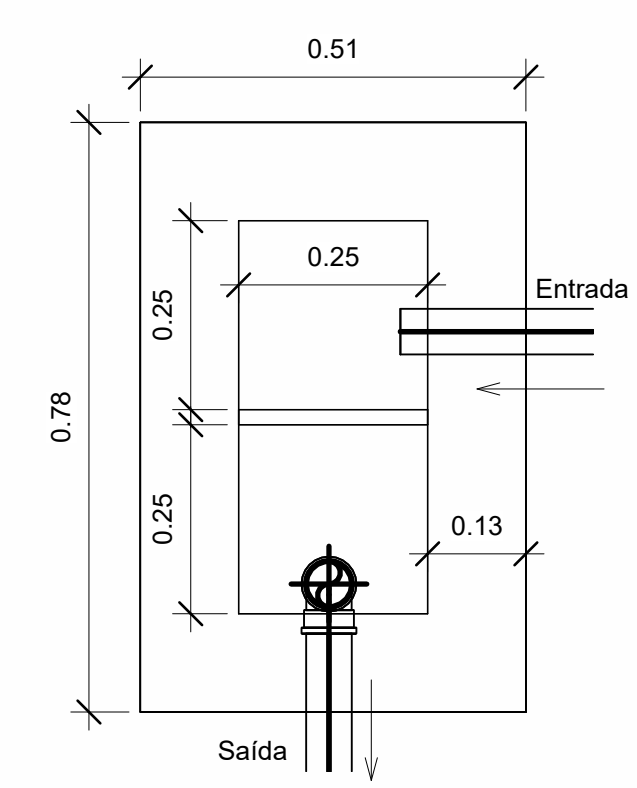


8 Caixa de Gordura  
1 : 10

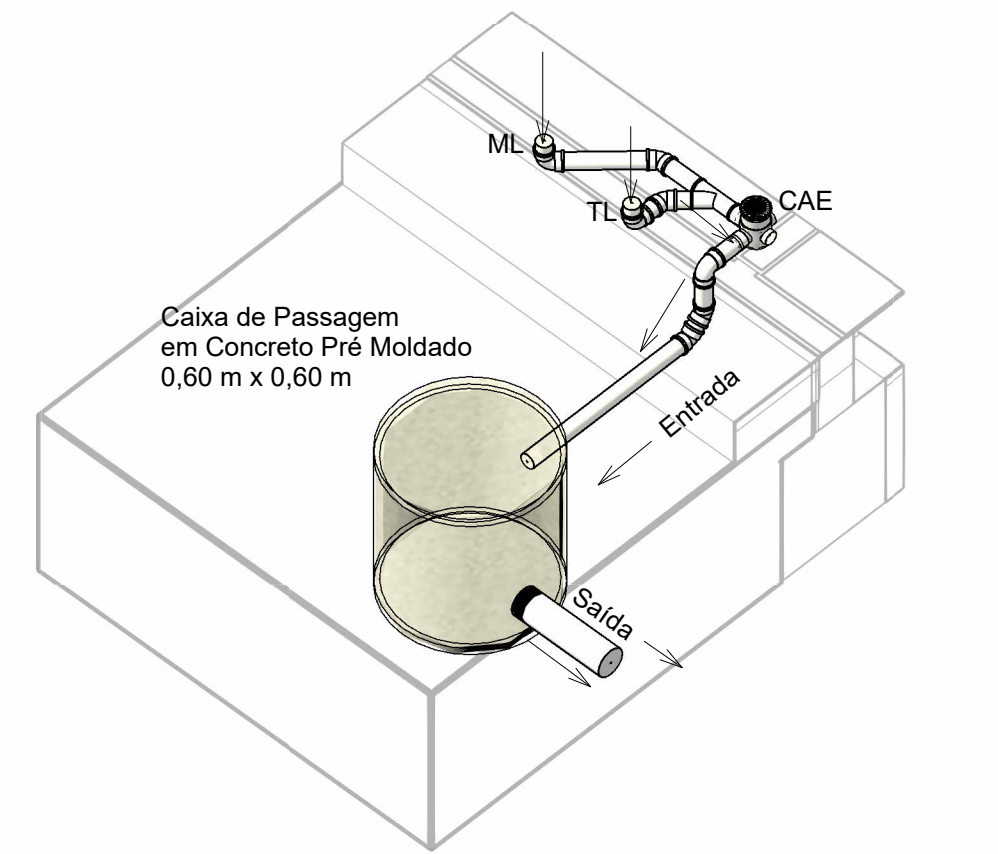


7 Caixa de Passagem

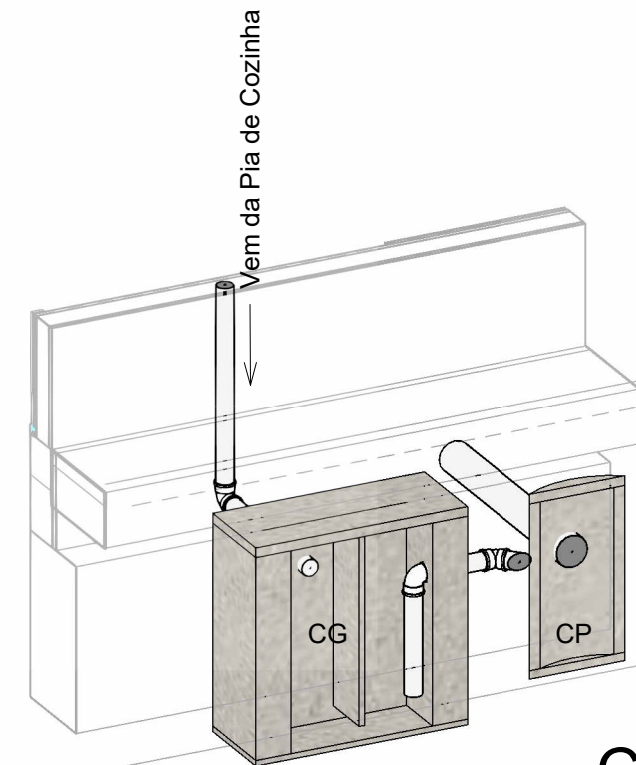


6 Caixa de Gordura

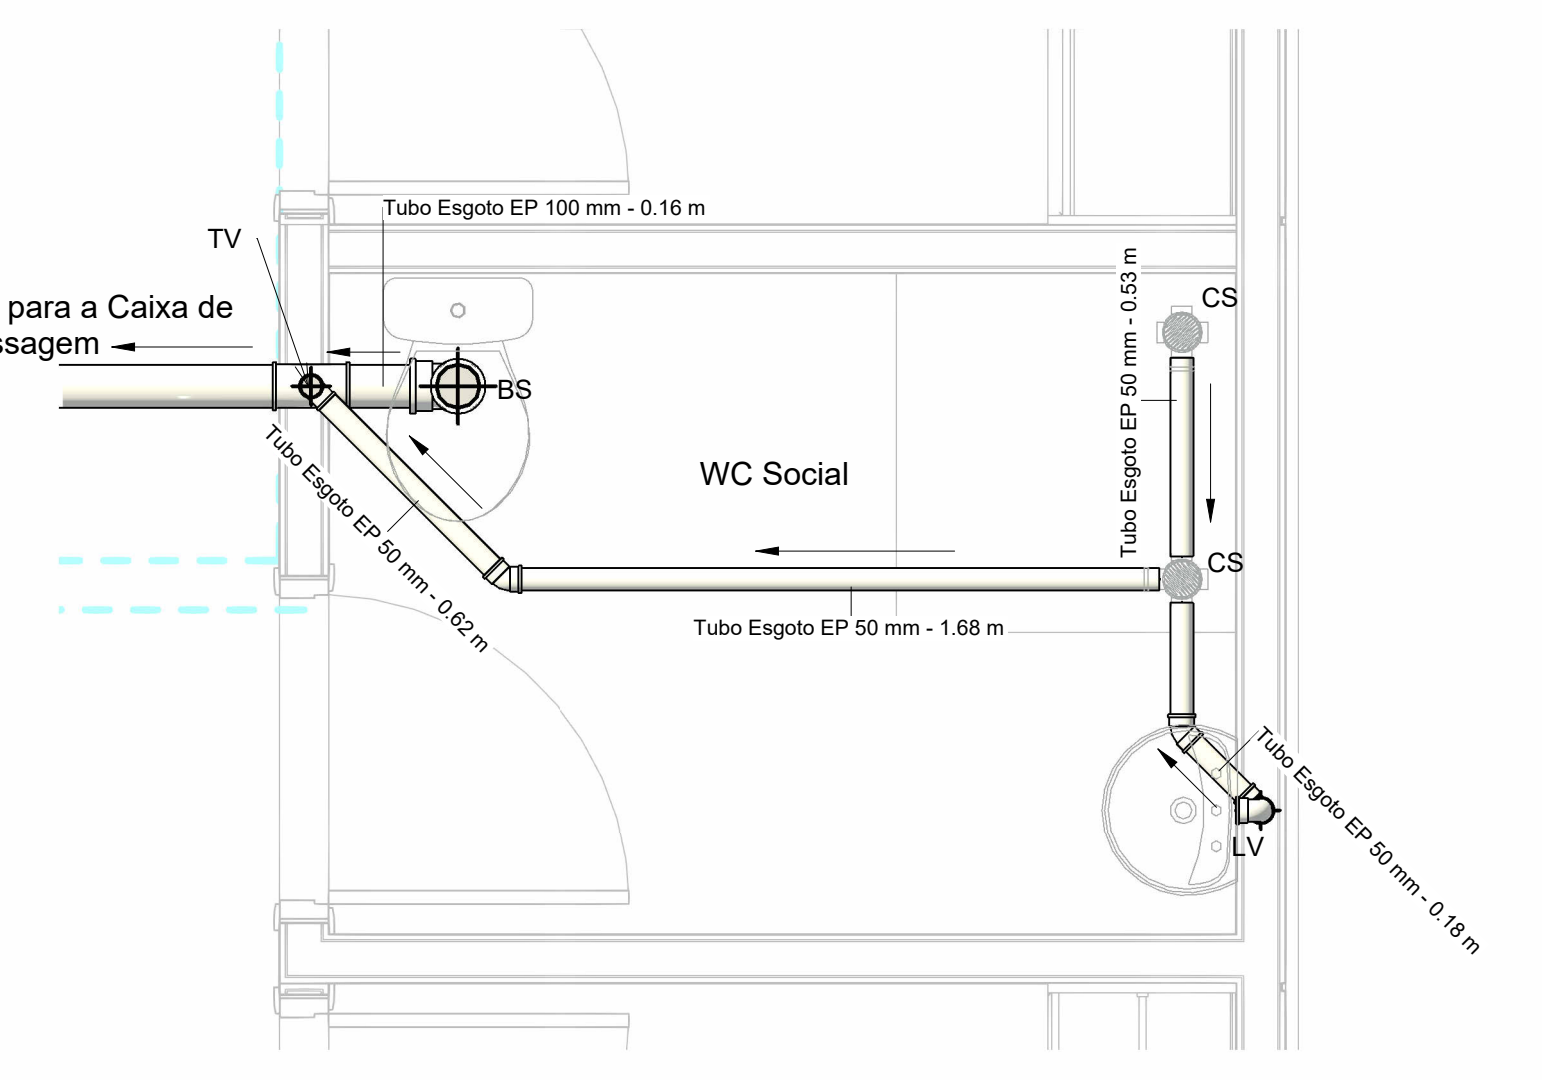

3 Sanitário Planta Baixa WC  
1 : 20

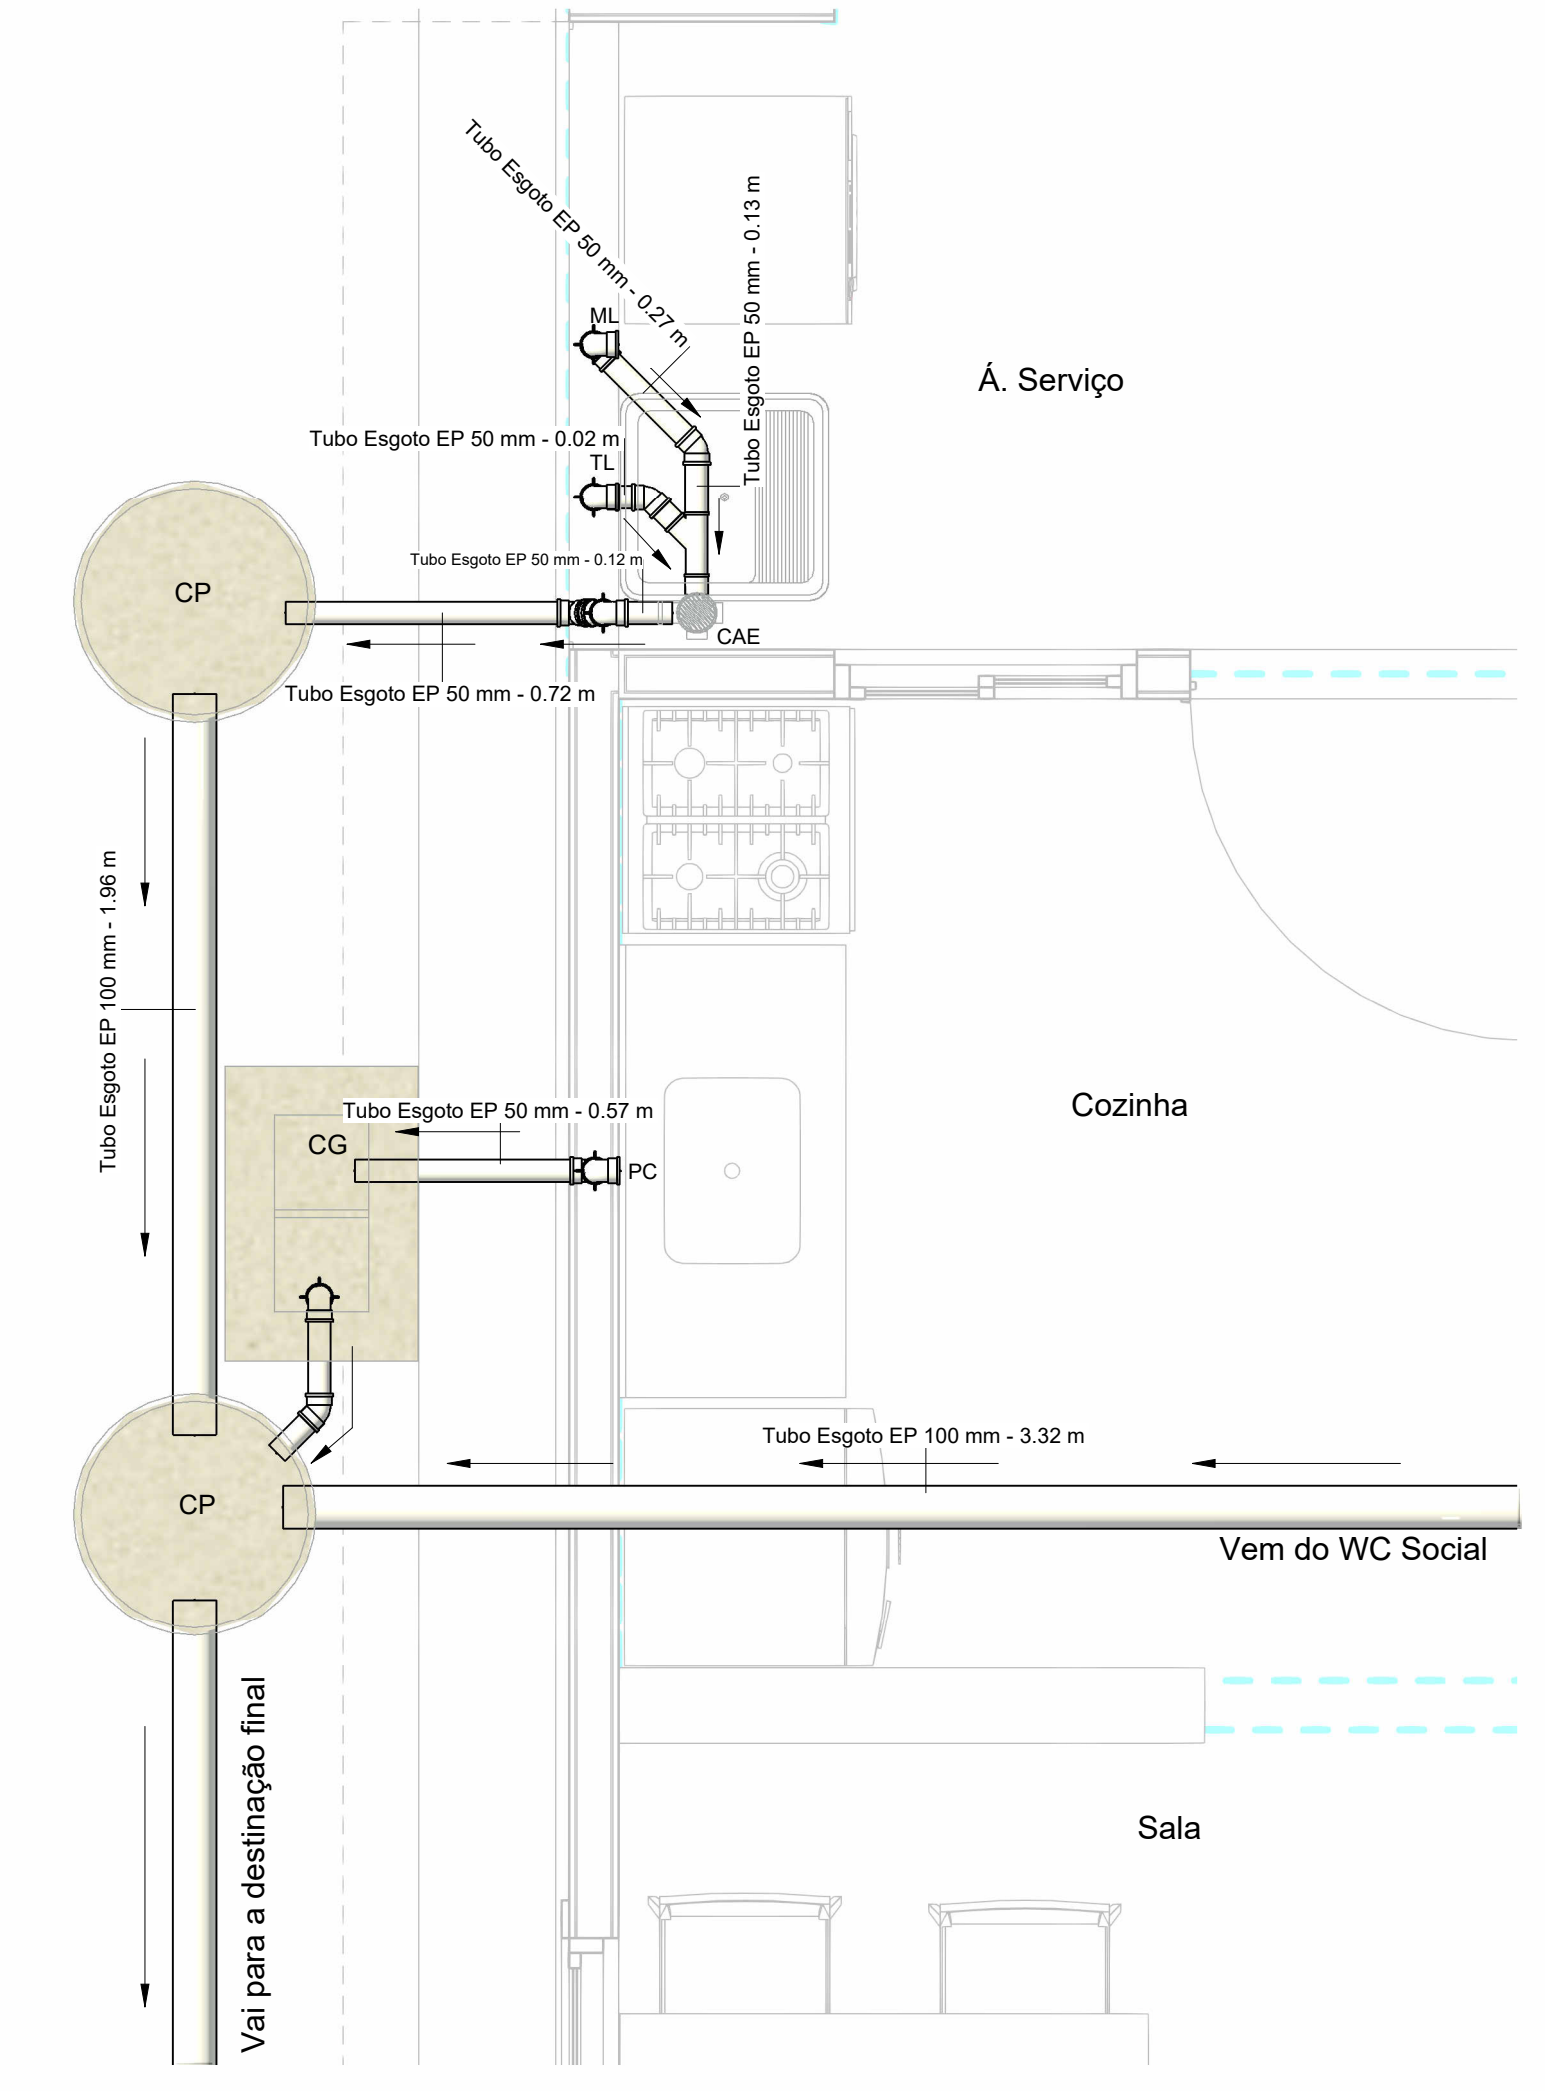

4 Sanit PB Cozinha/Á. Serviço  
1 : 20

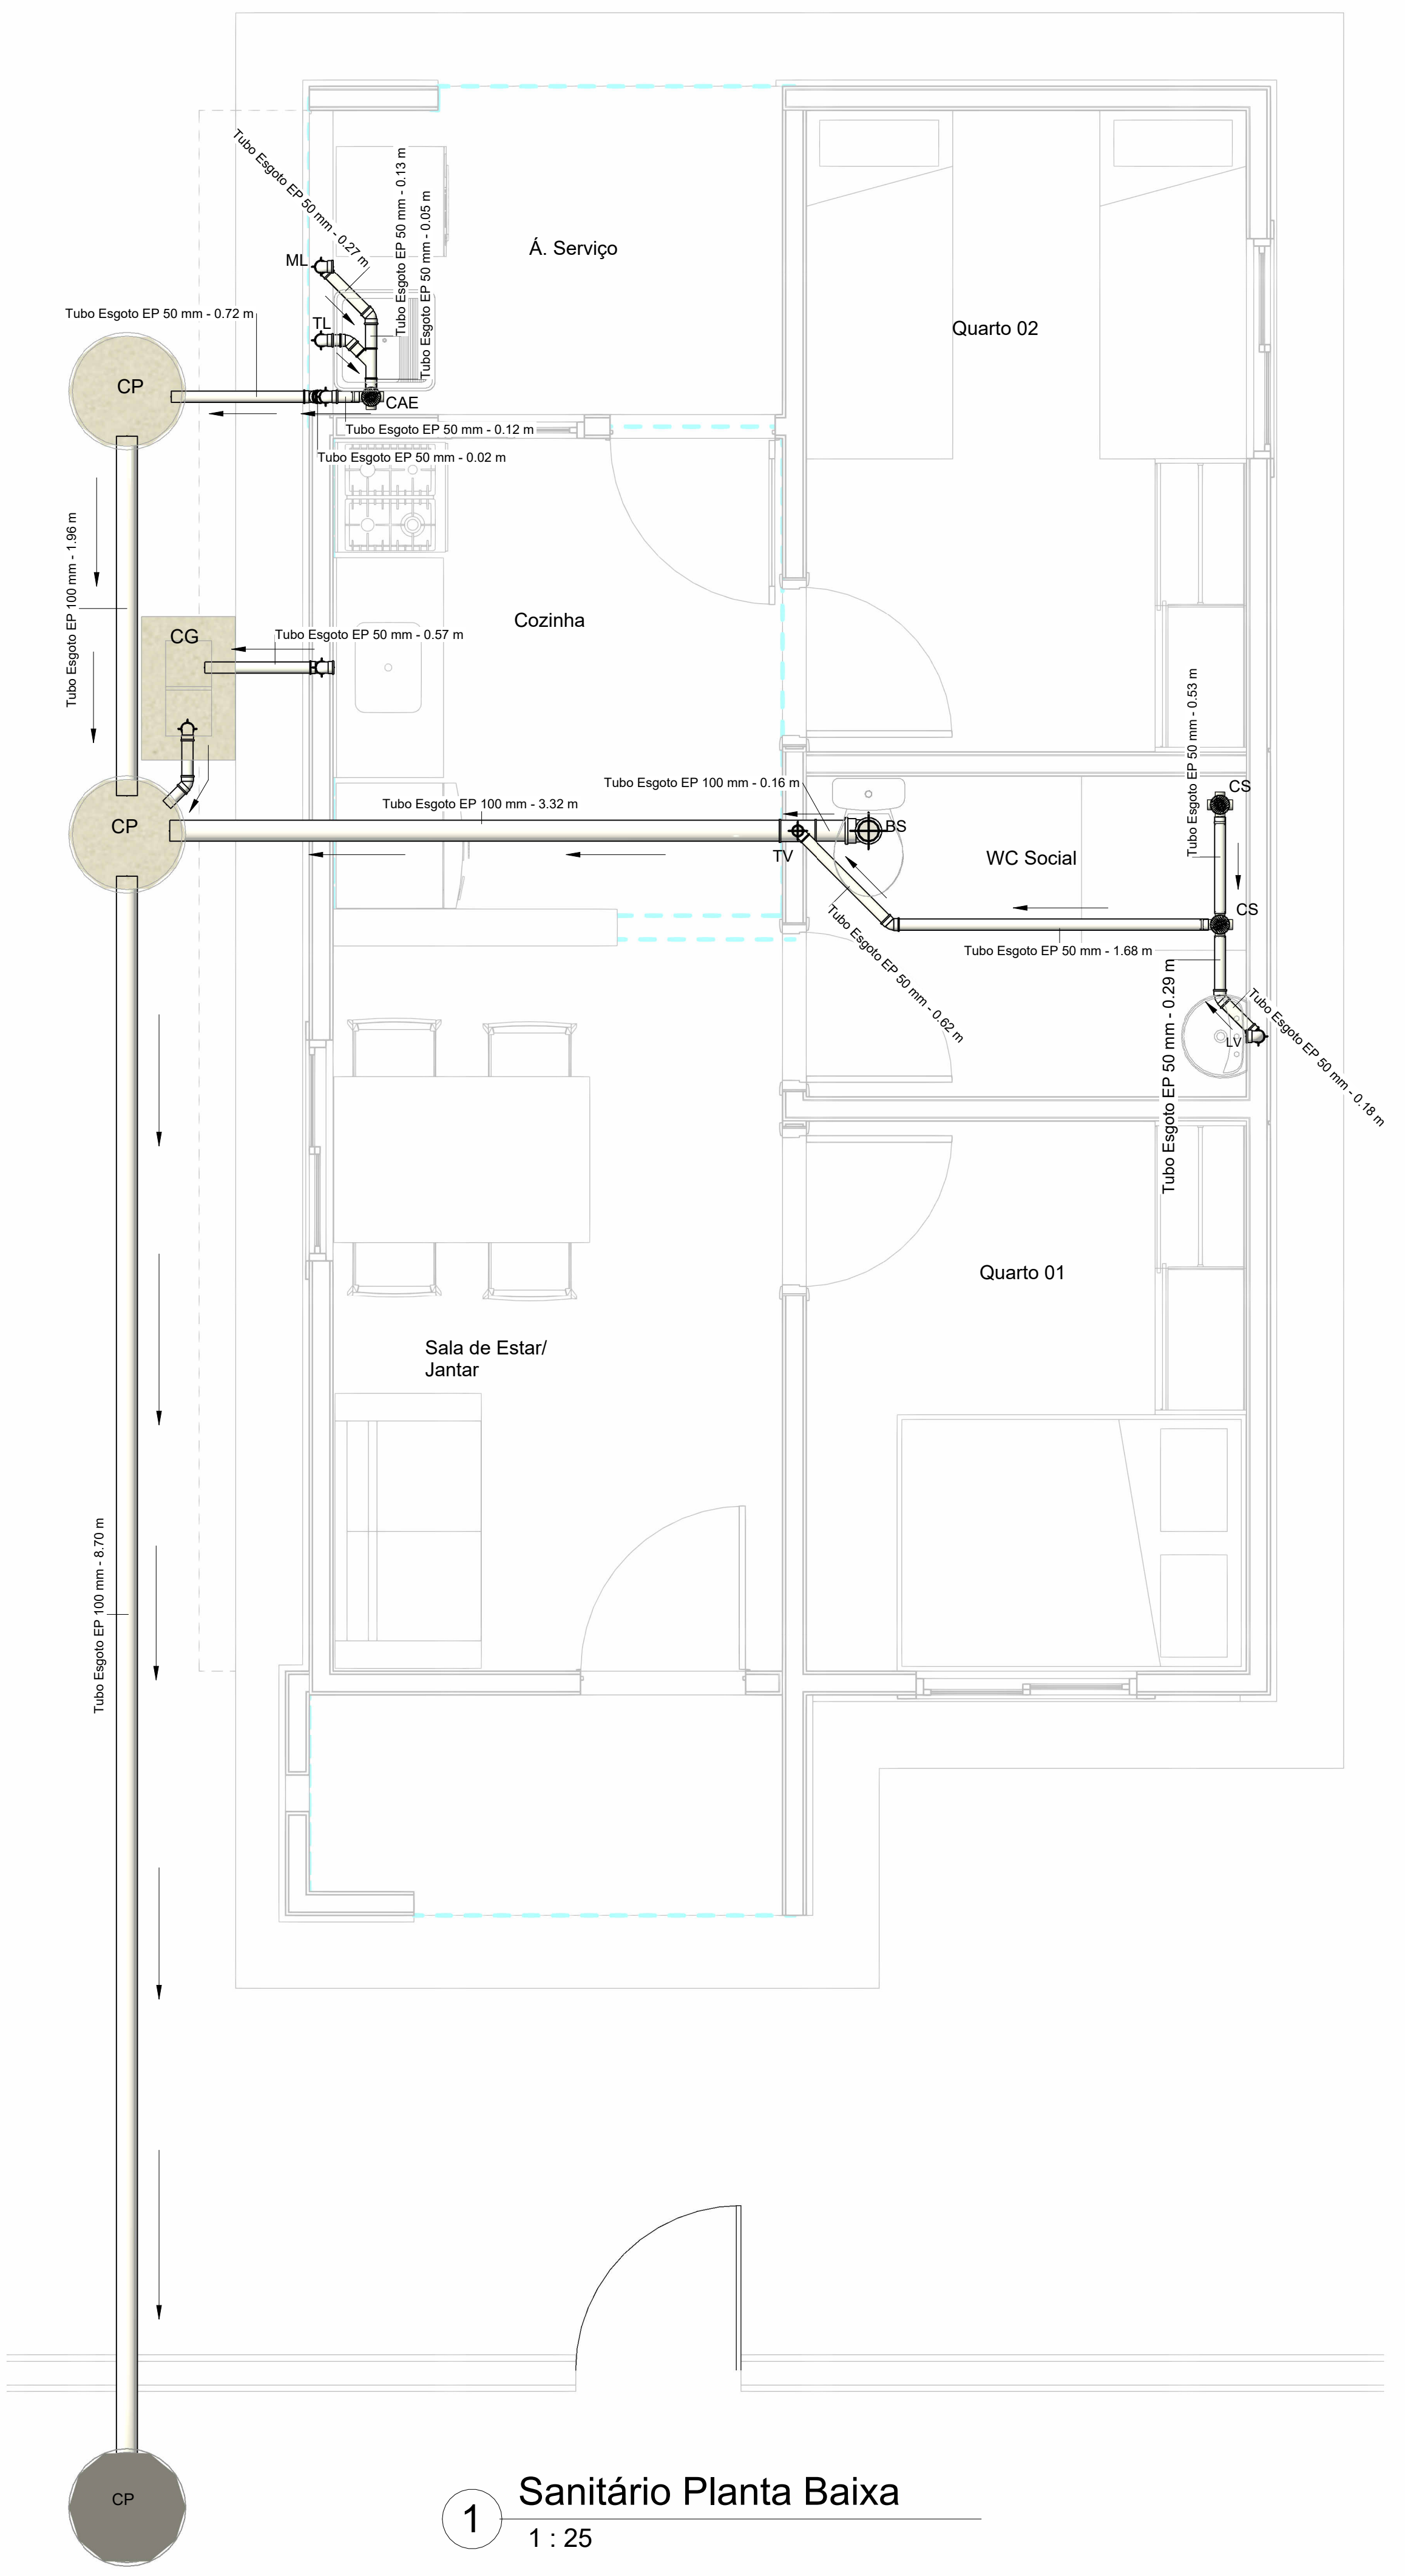

1 Sanitário Planta Baixa  
1 : 25

- Legenda:
- CH = Chuveiro
  - BS = Bacia Sanitária
  - LV = Lavatório
  - FT = Filtro
  - PC = Pia de Cozinha
  - TL = Tanque de Lavar
  - ML = Máquina de Lavar
  - RG = Registro de Gaveta
  - RP = Registro de Pressão
  - DH = Duchinha Higiénica
  - TJ = Torneira de Jardim
  - CS = Caixa Sifonada
  - CAE = Caixa Anti Espuma
  - TV = Tubo de Ventilação
  - TQ = Tubo de Queda
  - TL/EX = Tubo de Limpeza/Extravasor

| INS. NO CI |    |    |     |    |
|------------|----|----|-----|----|
| ST         | QD | LT | SLT | VL |

|                                                                      |   |                                                                                           |
|----------------------------------------------------------------------|---|-------------------------------------------------------------------------------------------|
| PROPRIETÁRIO                                                         |   |                                                                                           |
| PROJETO                                                              |   |                                                                                           |
| CONSTRUÇÃO                                                           |   |                                                                                           |
| Folha:<br><b>02/04</b>                                               | PROJETO HIDROSSANITÁRIO<br>PROGRAMA PARCEIROS DA HABITAÇÃO<br>UNIDADE HABITACIONAL   |      |
| PROJETO: UNIDADE HABITACIONAL                                        | LOCAL: Diversos Municípios da Paraíba   | responsável técnico:<br>Antônio Veloso da S. L. Neto<br>CREA-PB: 16002329-7<br>Engº Civil |
| PROPRIETÁRIO: COMPANHIA ESTADUAL DE HABITAÇÃO POPULAR- CEHAP         |   | DATA: 29/04/2025                                                                          |
| Escala:                                                              | Desenho:   | Quadro de áreas                                                                           |
| 1/ 25<br>1/ 10<br>1/ 25<br>1/ 10<br>1/ 25<br>1/ 20<br>1/ 25<br>1/ 20 | Caixa de Gordura<br>Caixa de Gordura<br>Caixa de Passagem<br>Det da Caixa de Gordura<br>Isométrico Sanitário<br>Sanit PB Cozinha/Á. Serviço<br>Sanitário Planta Baixa<br>Sanitário Planta Baixa WC |                                                                                           |
| Referência para arquivo                                              |   |                                                                                           |
| P.M. Firma                                                           |   |                                                                                           |