




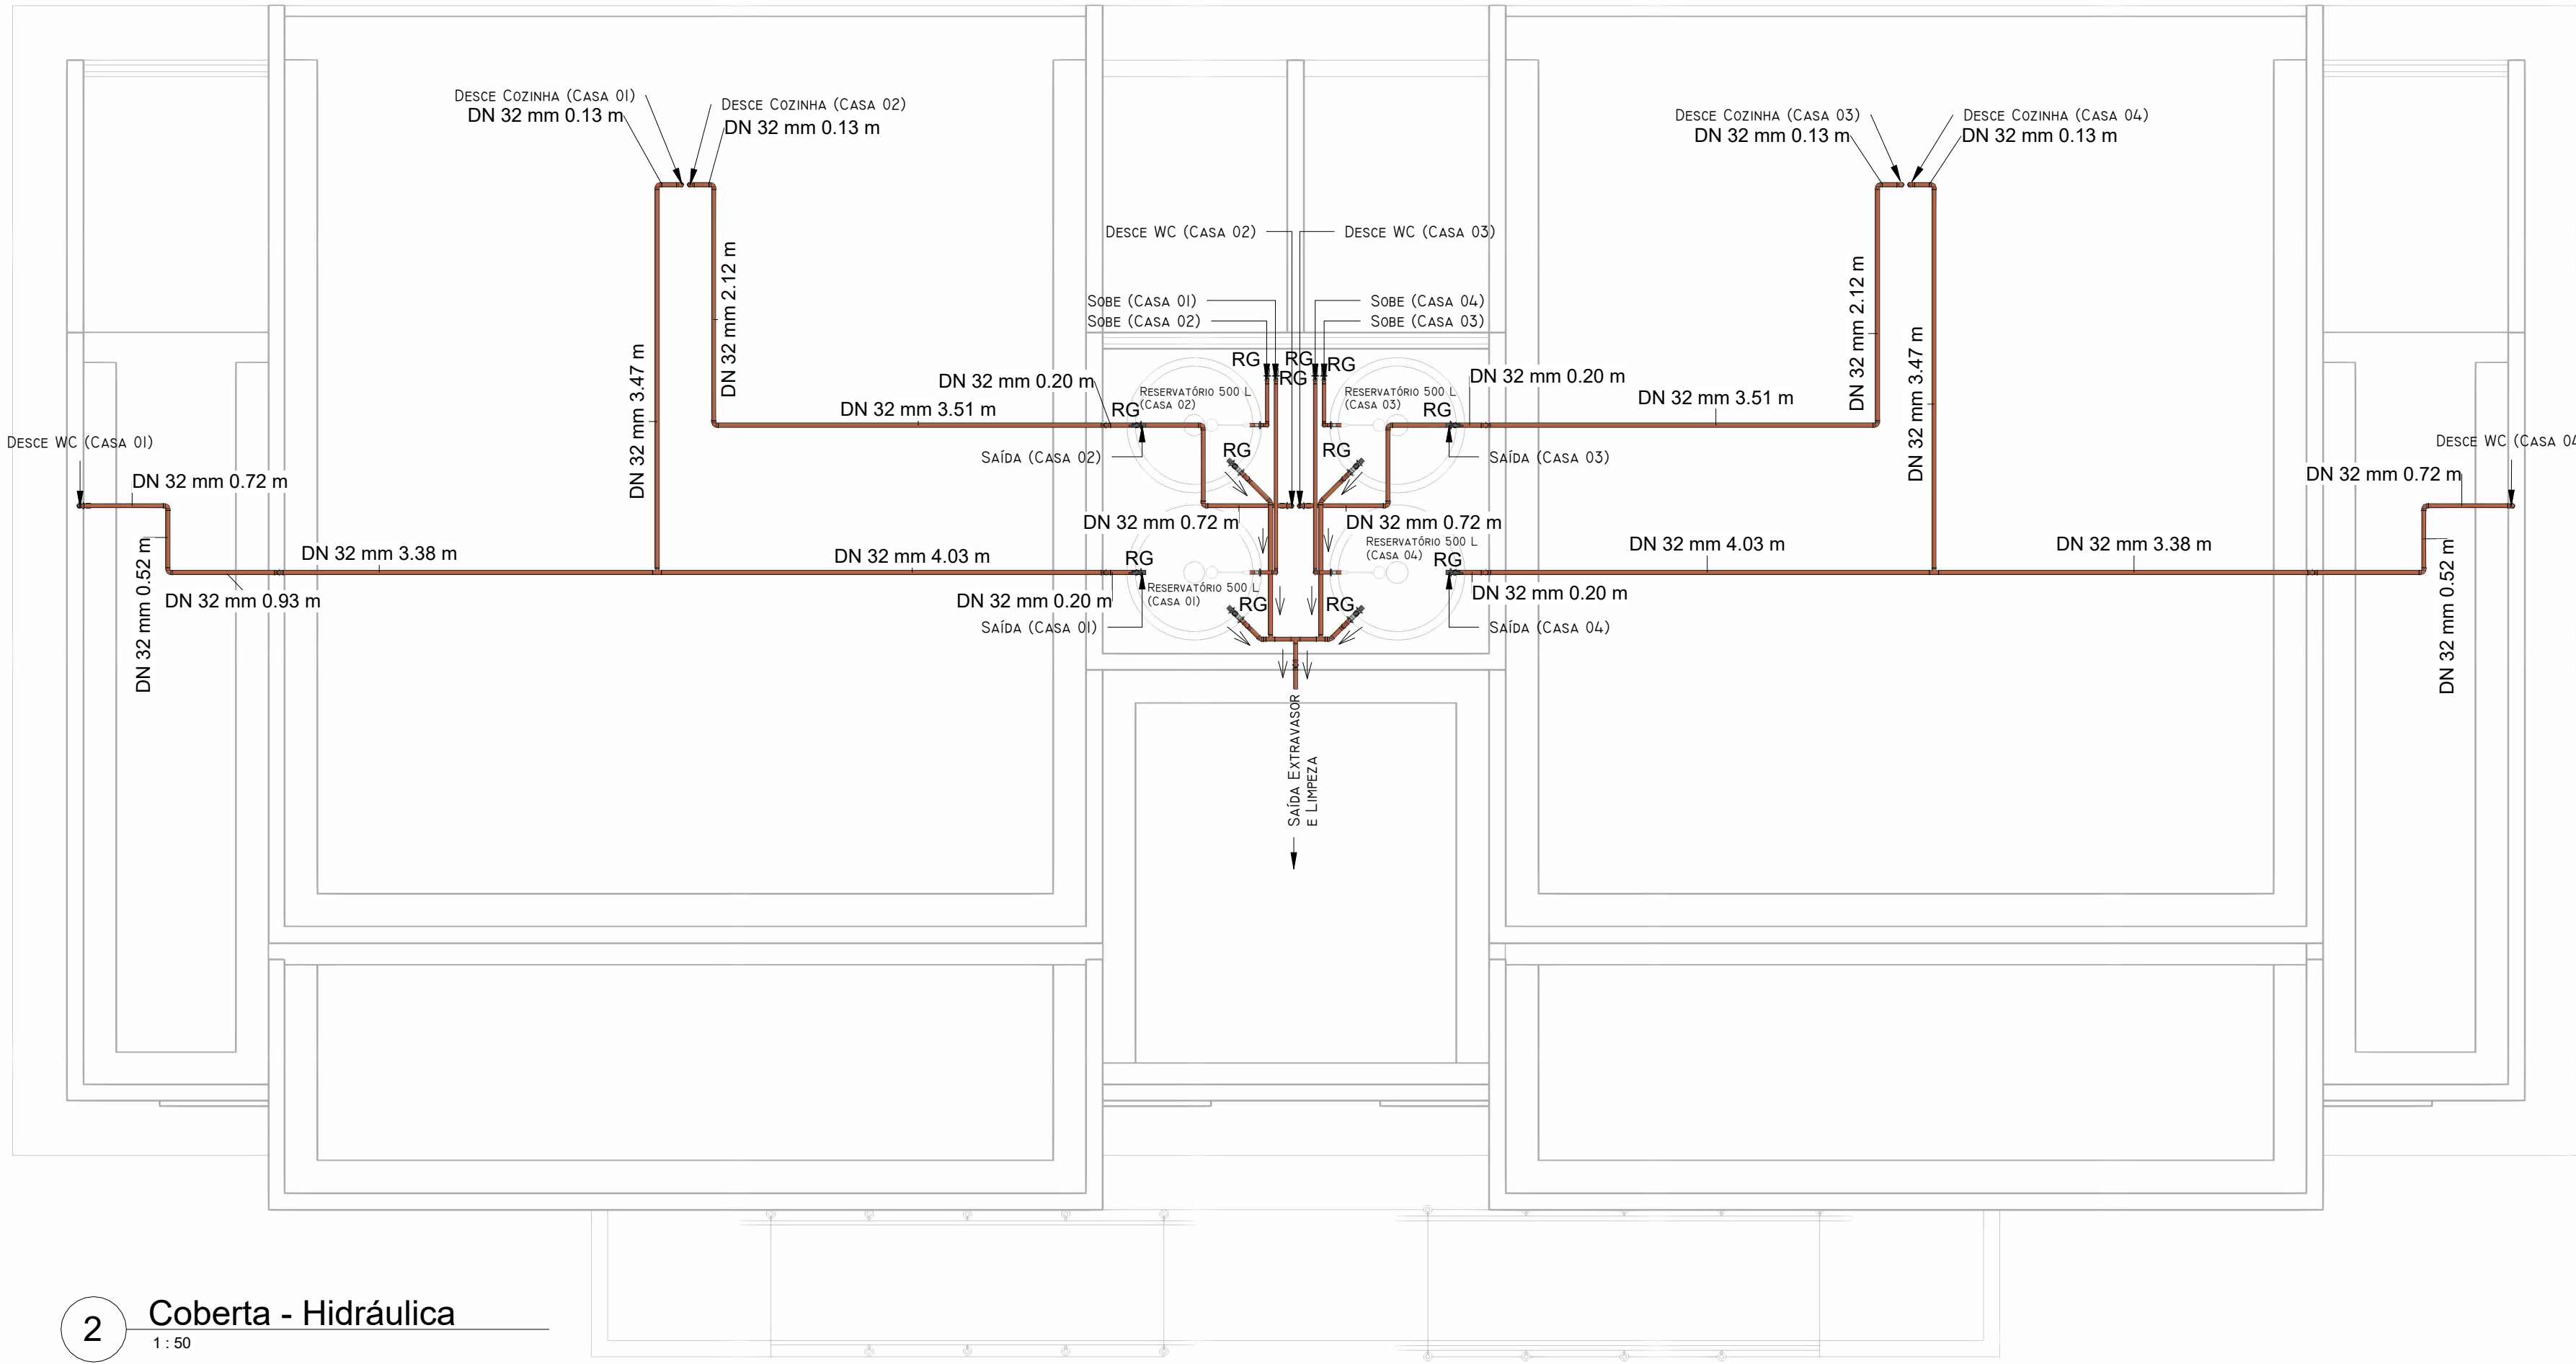


2 Coberta - Hidráulica
1 : 50

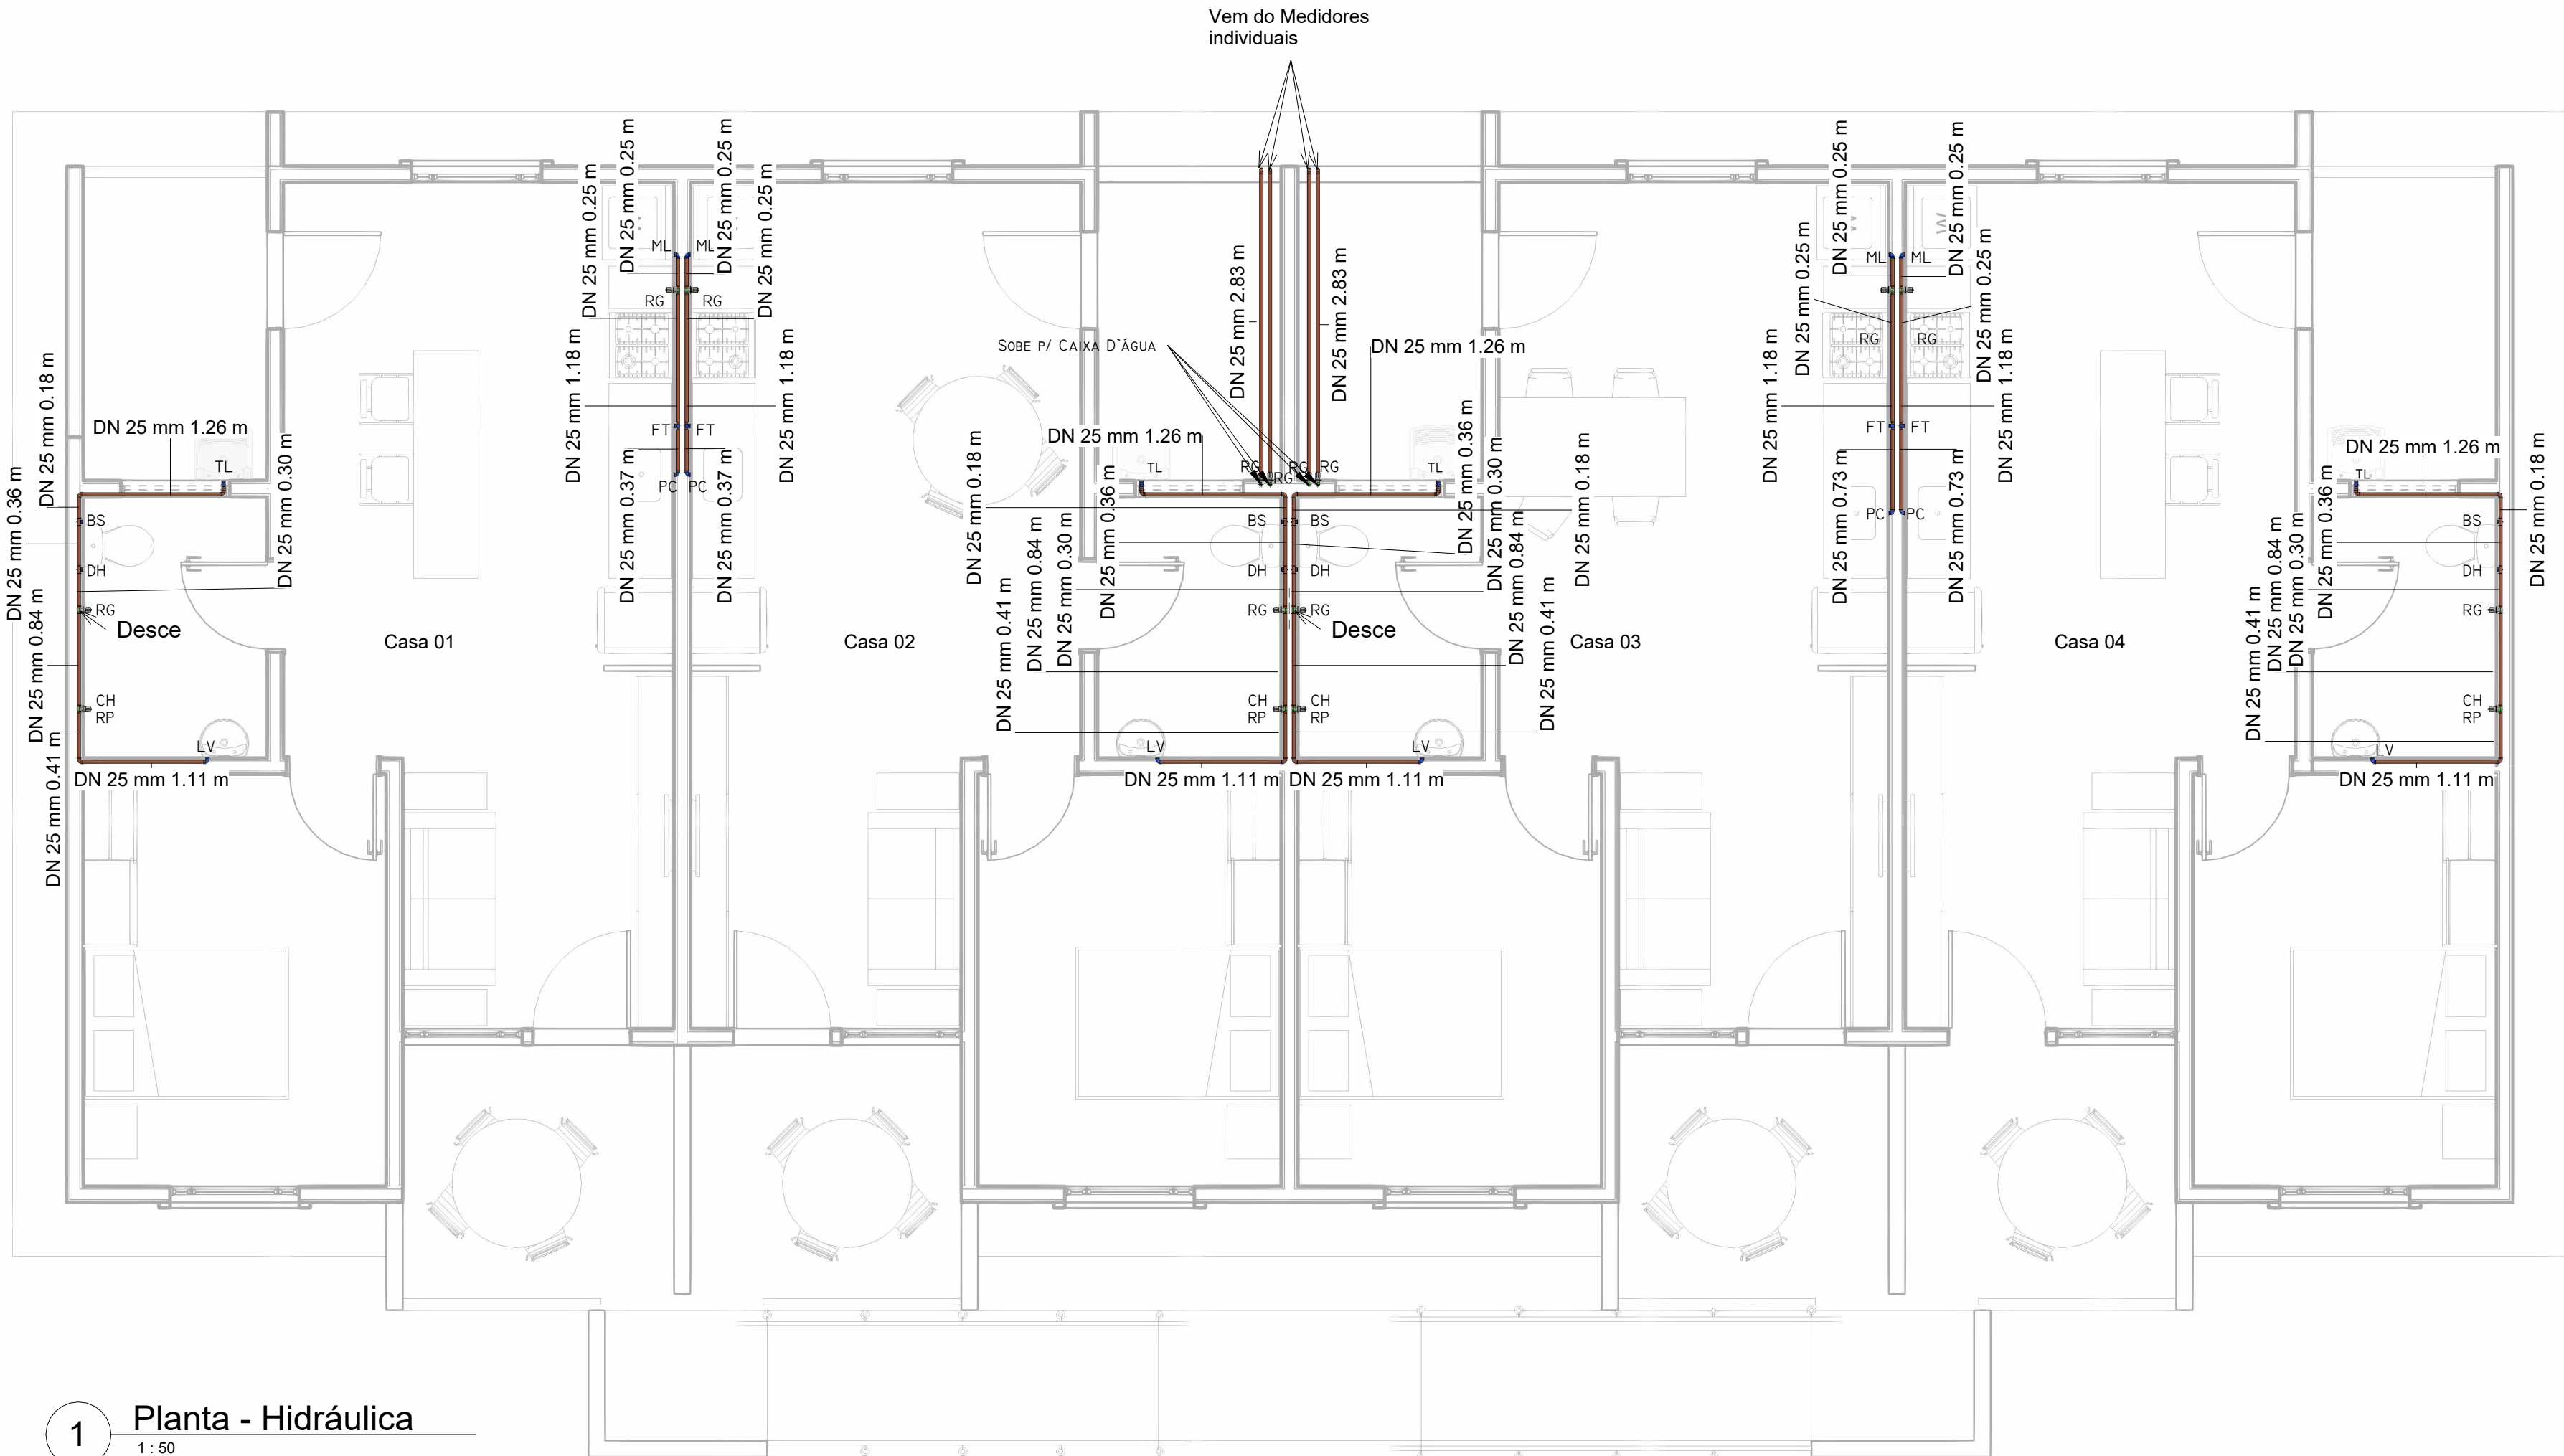


1 Planta - Hidráulica
1 : 50

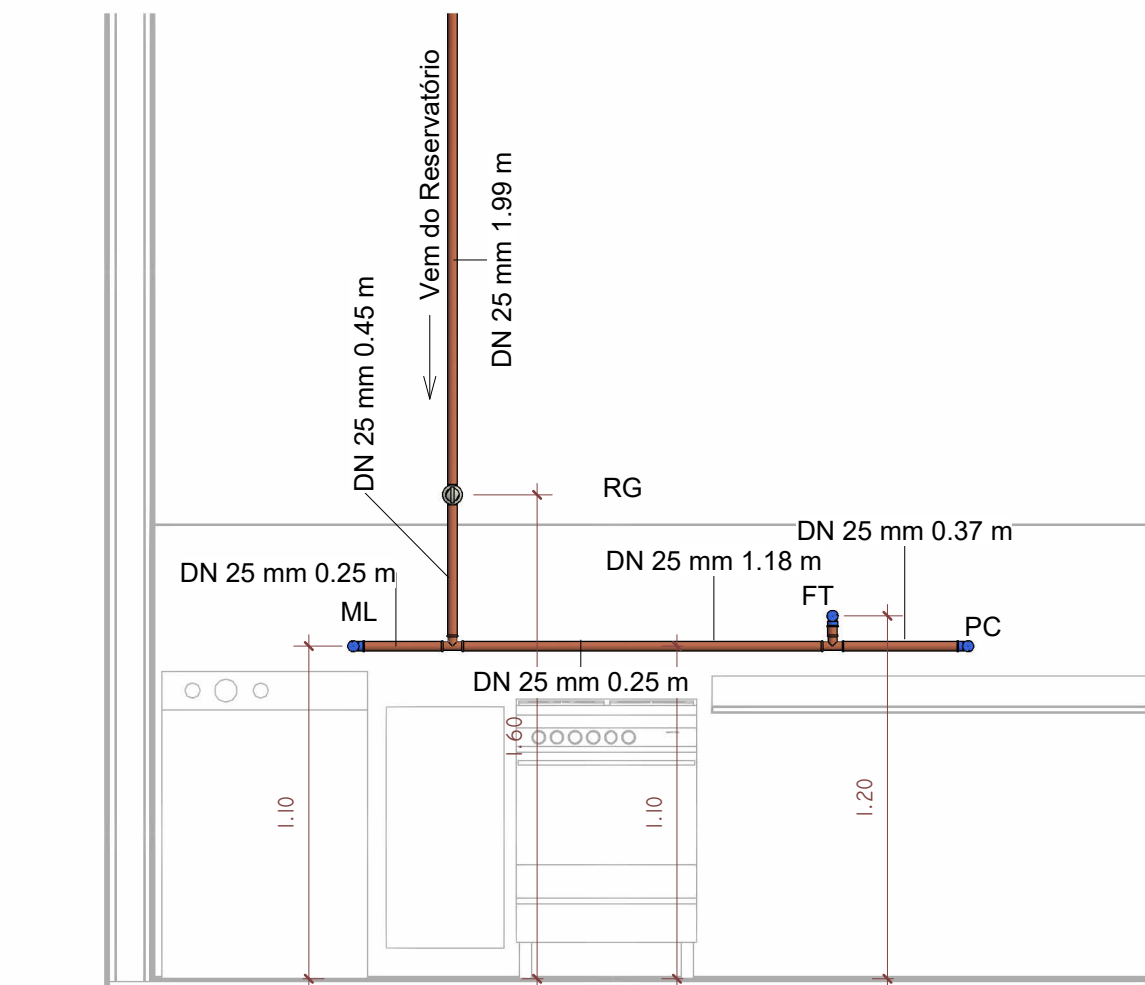


3 Elevação Cozinha - Casas 01 e 03
1 : 25

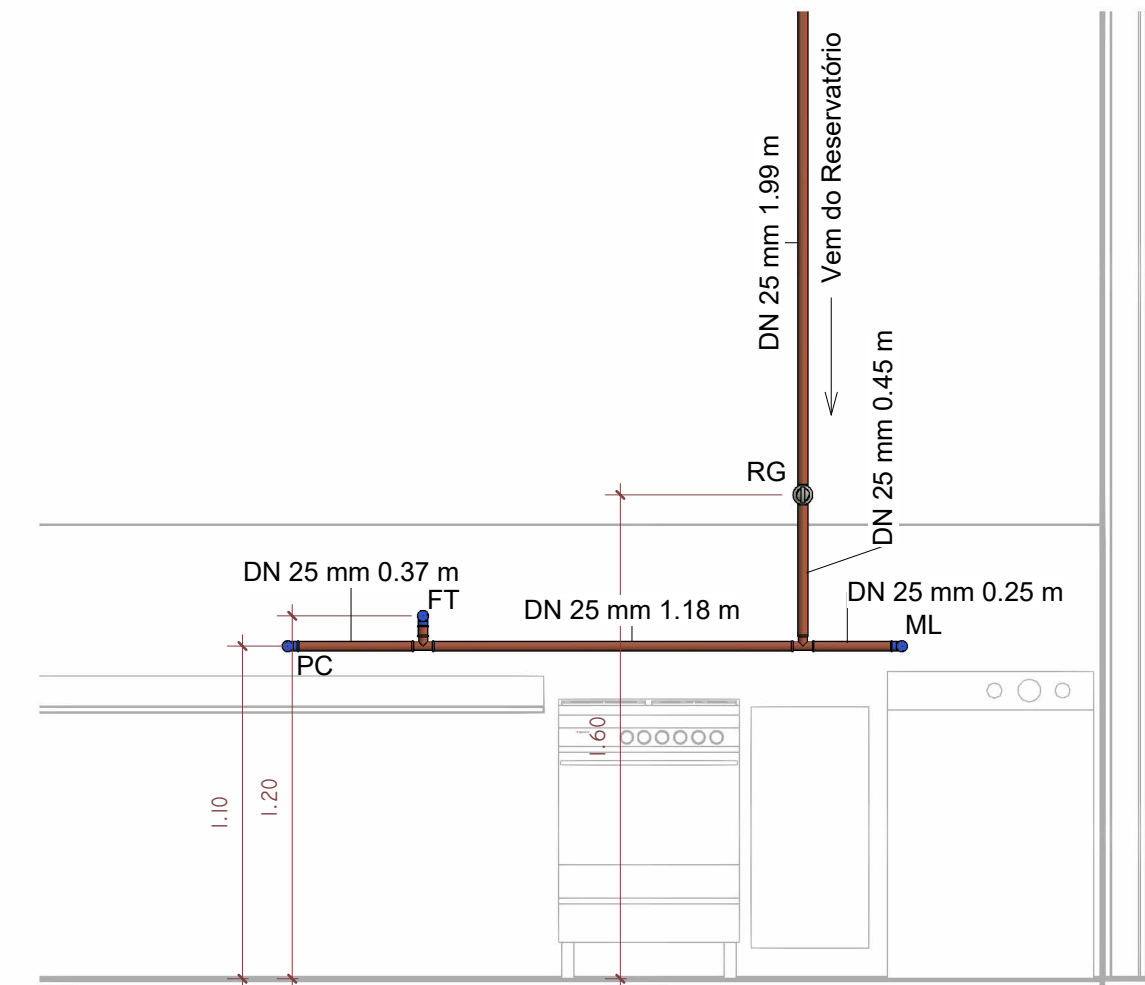

4 Elevação Cozinha - Casas 02 e 04
1 : 25

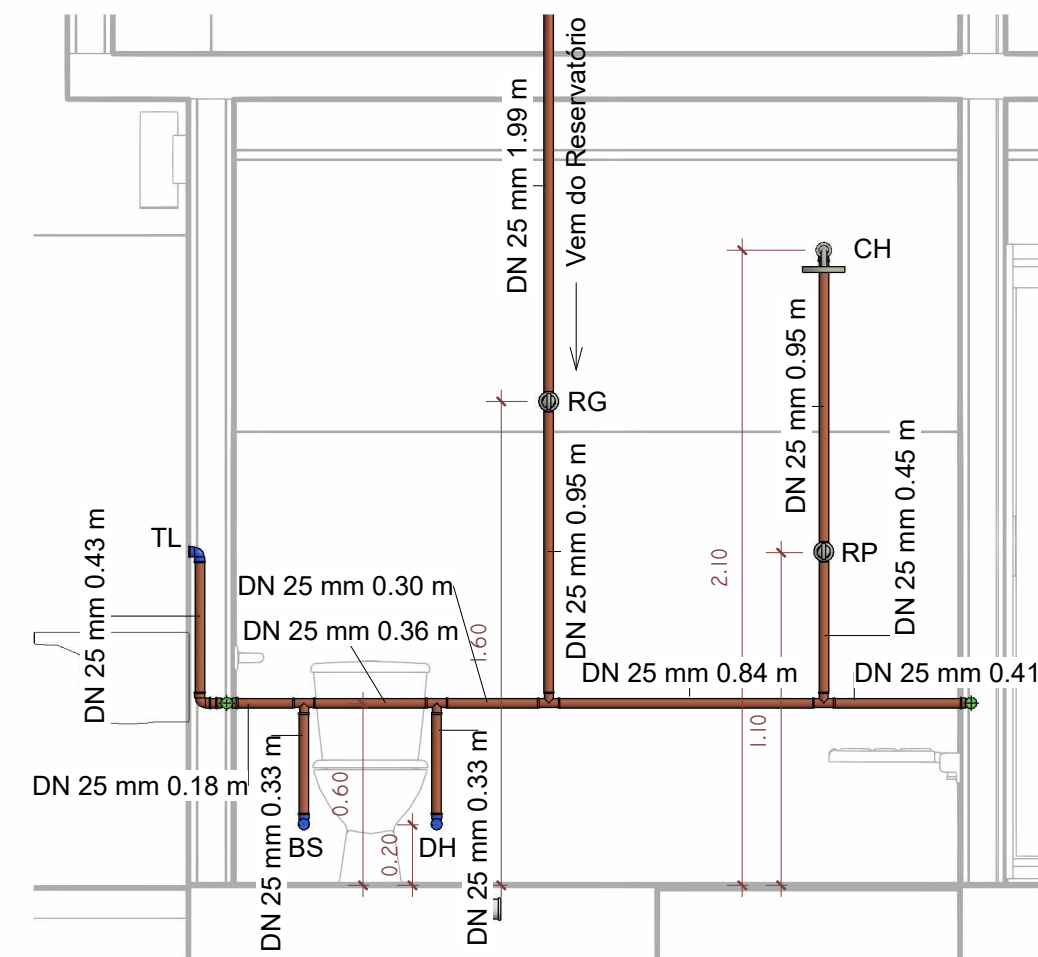

6 Elevação WC - Casas 02 e 04
1 : 25

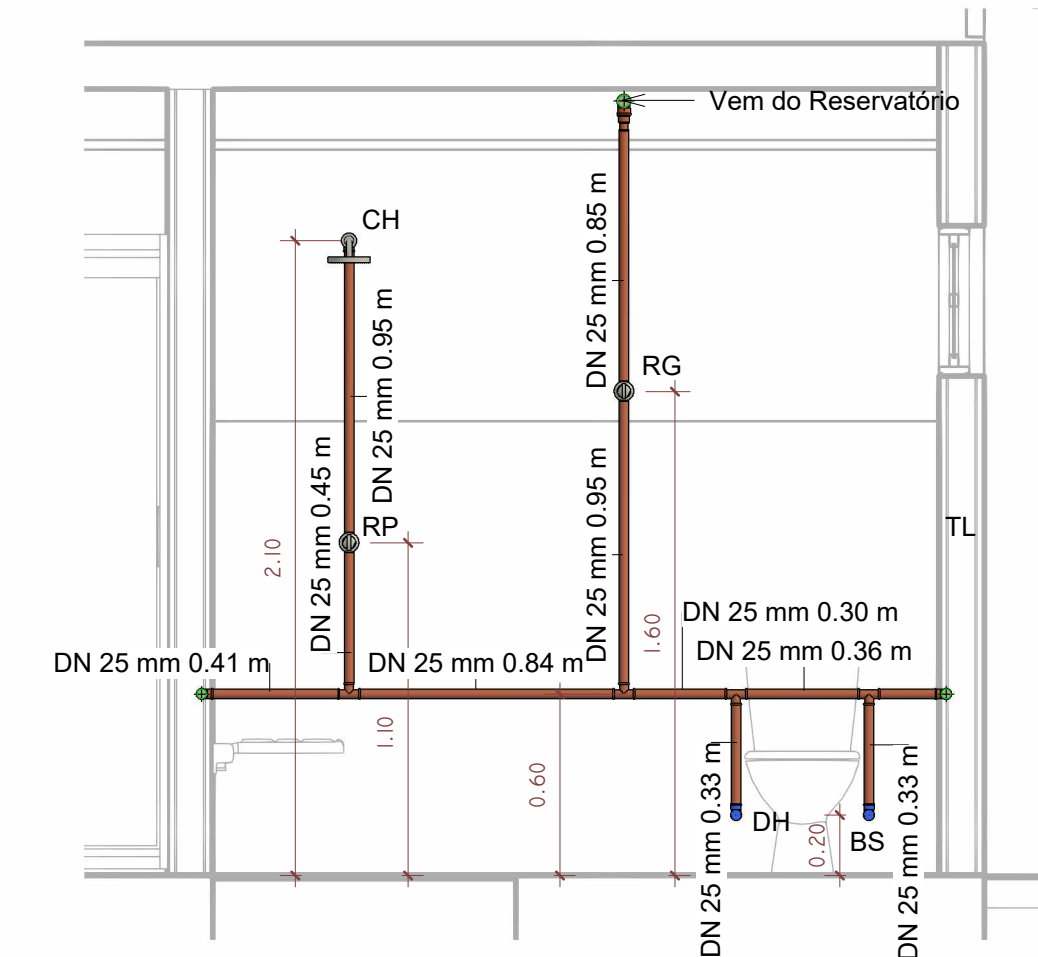

5 Elevação WC - Casas 01 e 03
1 : 25


- Legenda:
- CH = Chuveiro
 - BS = Bacia Sanitária
 - LV = Lavatório
 - FT = Filtro
 - TL = Tanque de Lavar
 - ML = Máquina de Lavar
 - RG = Registro de Gaveta
 - RP = Registro de Pressão
 - CG = Caixa de Gordura
 - CP = Caixa de Passagem
 - CS = Caixa Sifonada
 - CAE = Caixa Sifonada com Anti Espuma

PROPRIETÁRIO


PROJETO

CONSTRUÇÃO

Folha: 01 / 04	PROJETO HIDROSSANITÁRIO Bloco Habitacional (Cidade Madura Sapé)	
PROJETO: Bloco Habitacional (Cidade Madura Sapé)	LOCAL: Rua Local 04 - Loteamento São Salvador-Rodovia PB 041-Sapé- PB	PROPRIETÁRIO: COMPANHIA ESTADUAL DE HABITAÇÃO POPULAR- CEHAP
Escala: 1/50 1/50 1/25 1/25 1/25 1/25 1/15	Desenho: Planta - Hidráulica Coberta - Hidráulica Elevação Cozinha - Casas 01 e 03 Elevação Cozinha - Casas 02 e 04 Elevação WC - Casas 01 e 03 Elevação WC - Casas 02 e 04 Elevação Hidrômetros	responsável técnico: DATA: 01/04/2025 QUADRO DE ÁREAS: ÁREA TOTAL 205.23 m² Referência para arquivo P.M. Firma

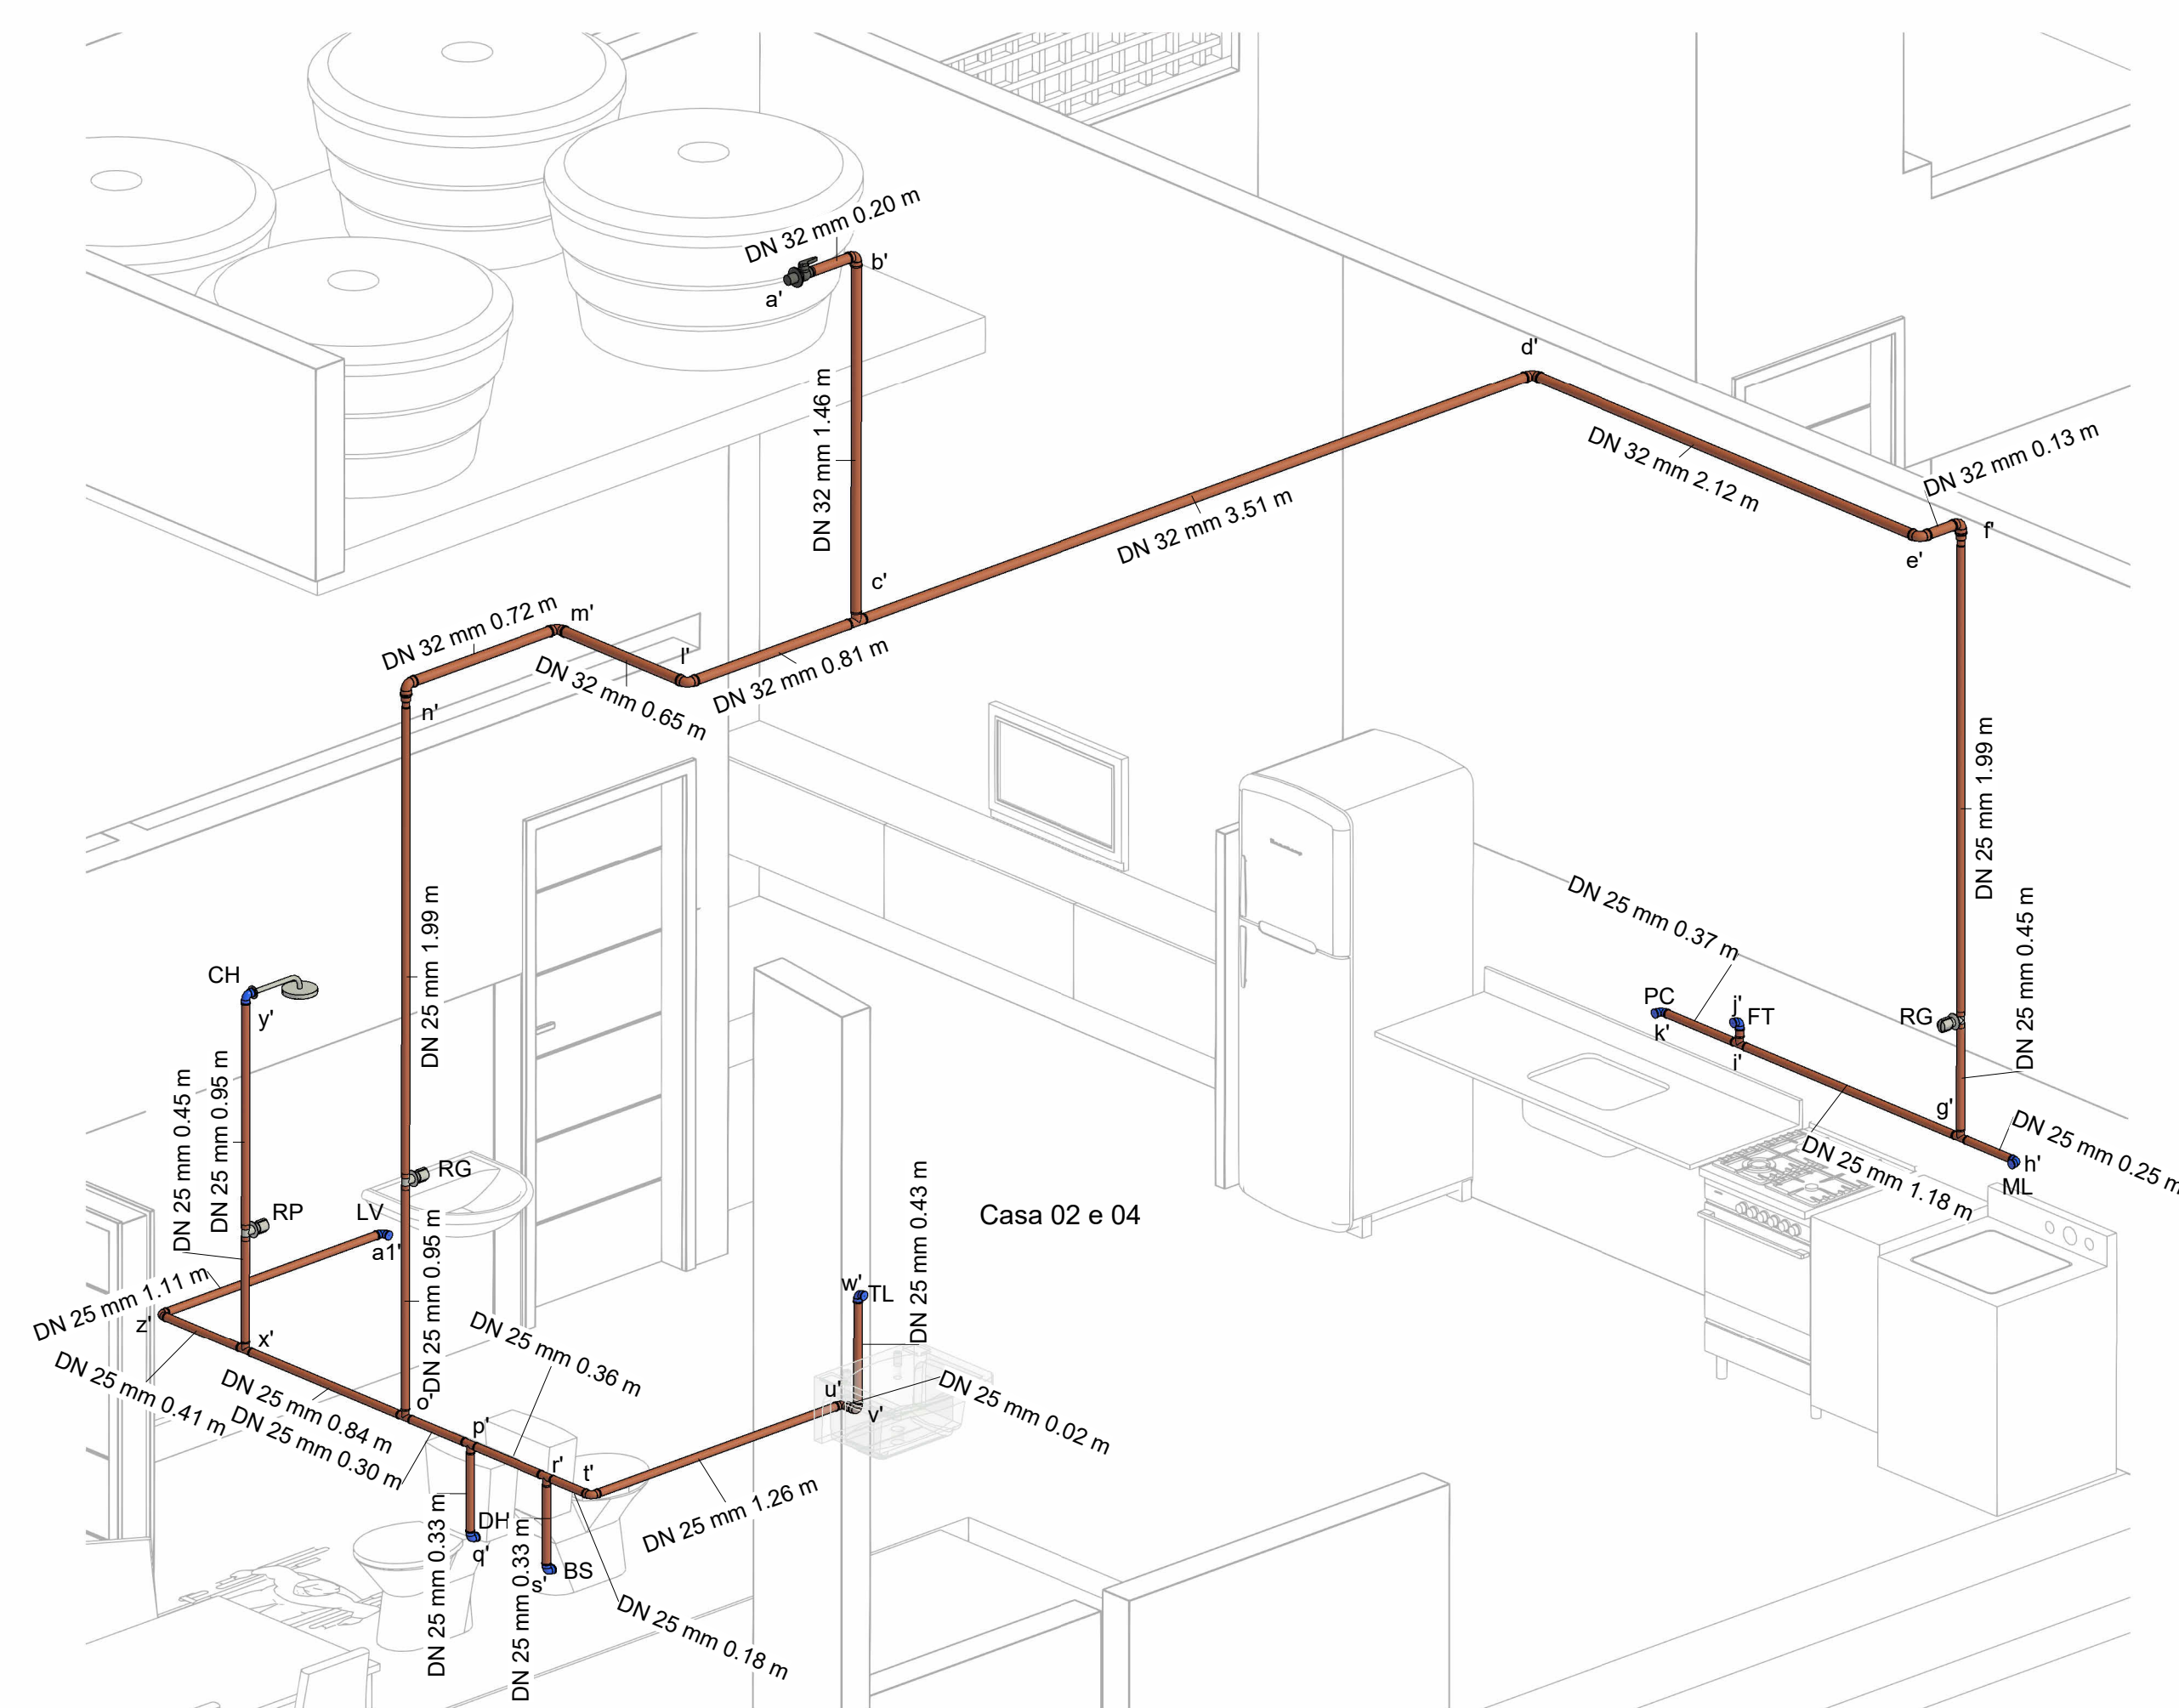


3 Isométrico Hidráulico - Casa 02 e 04

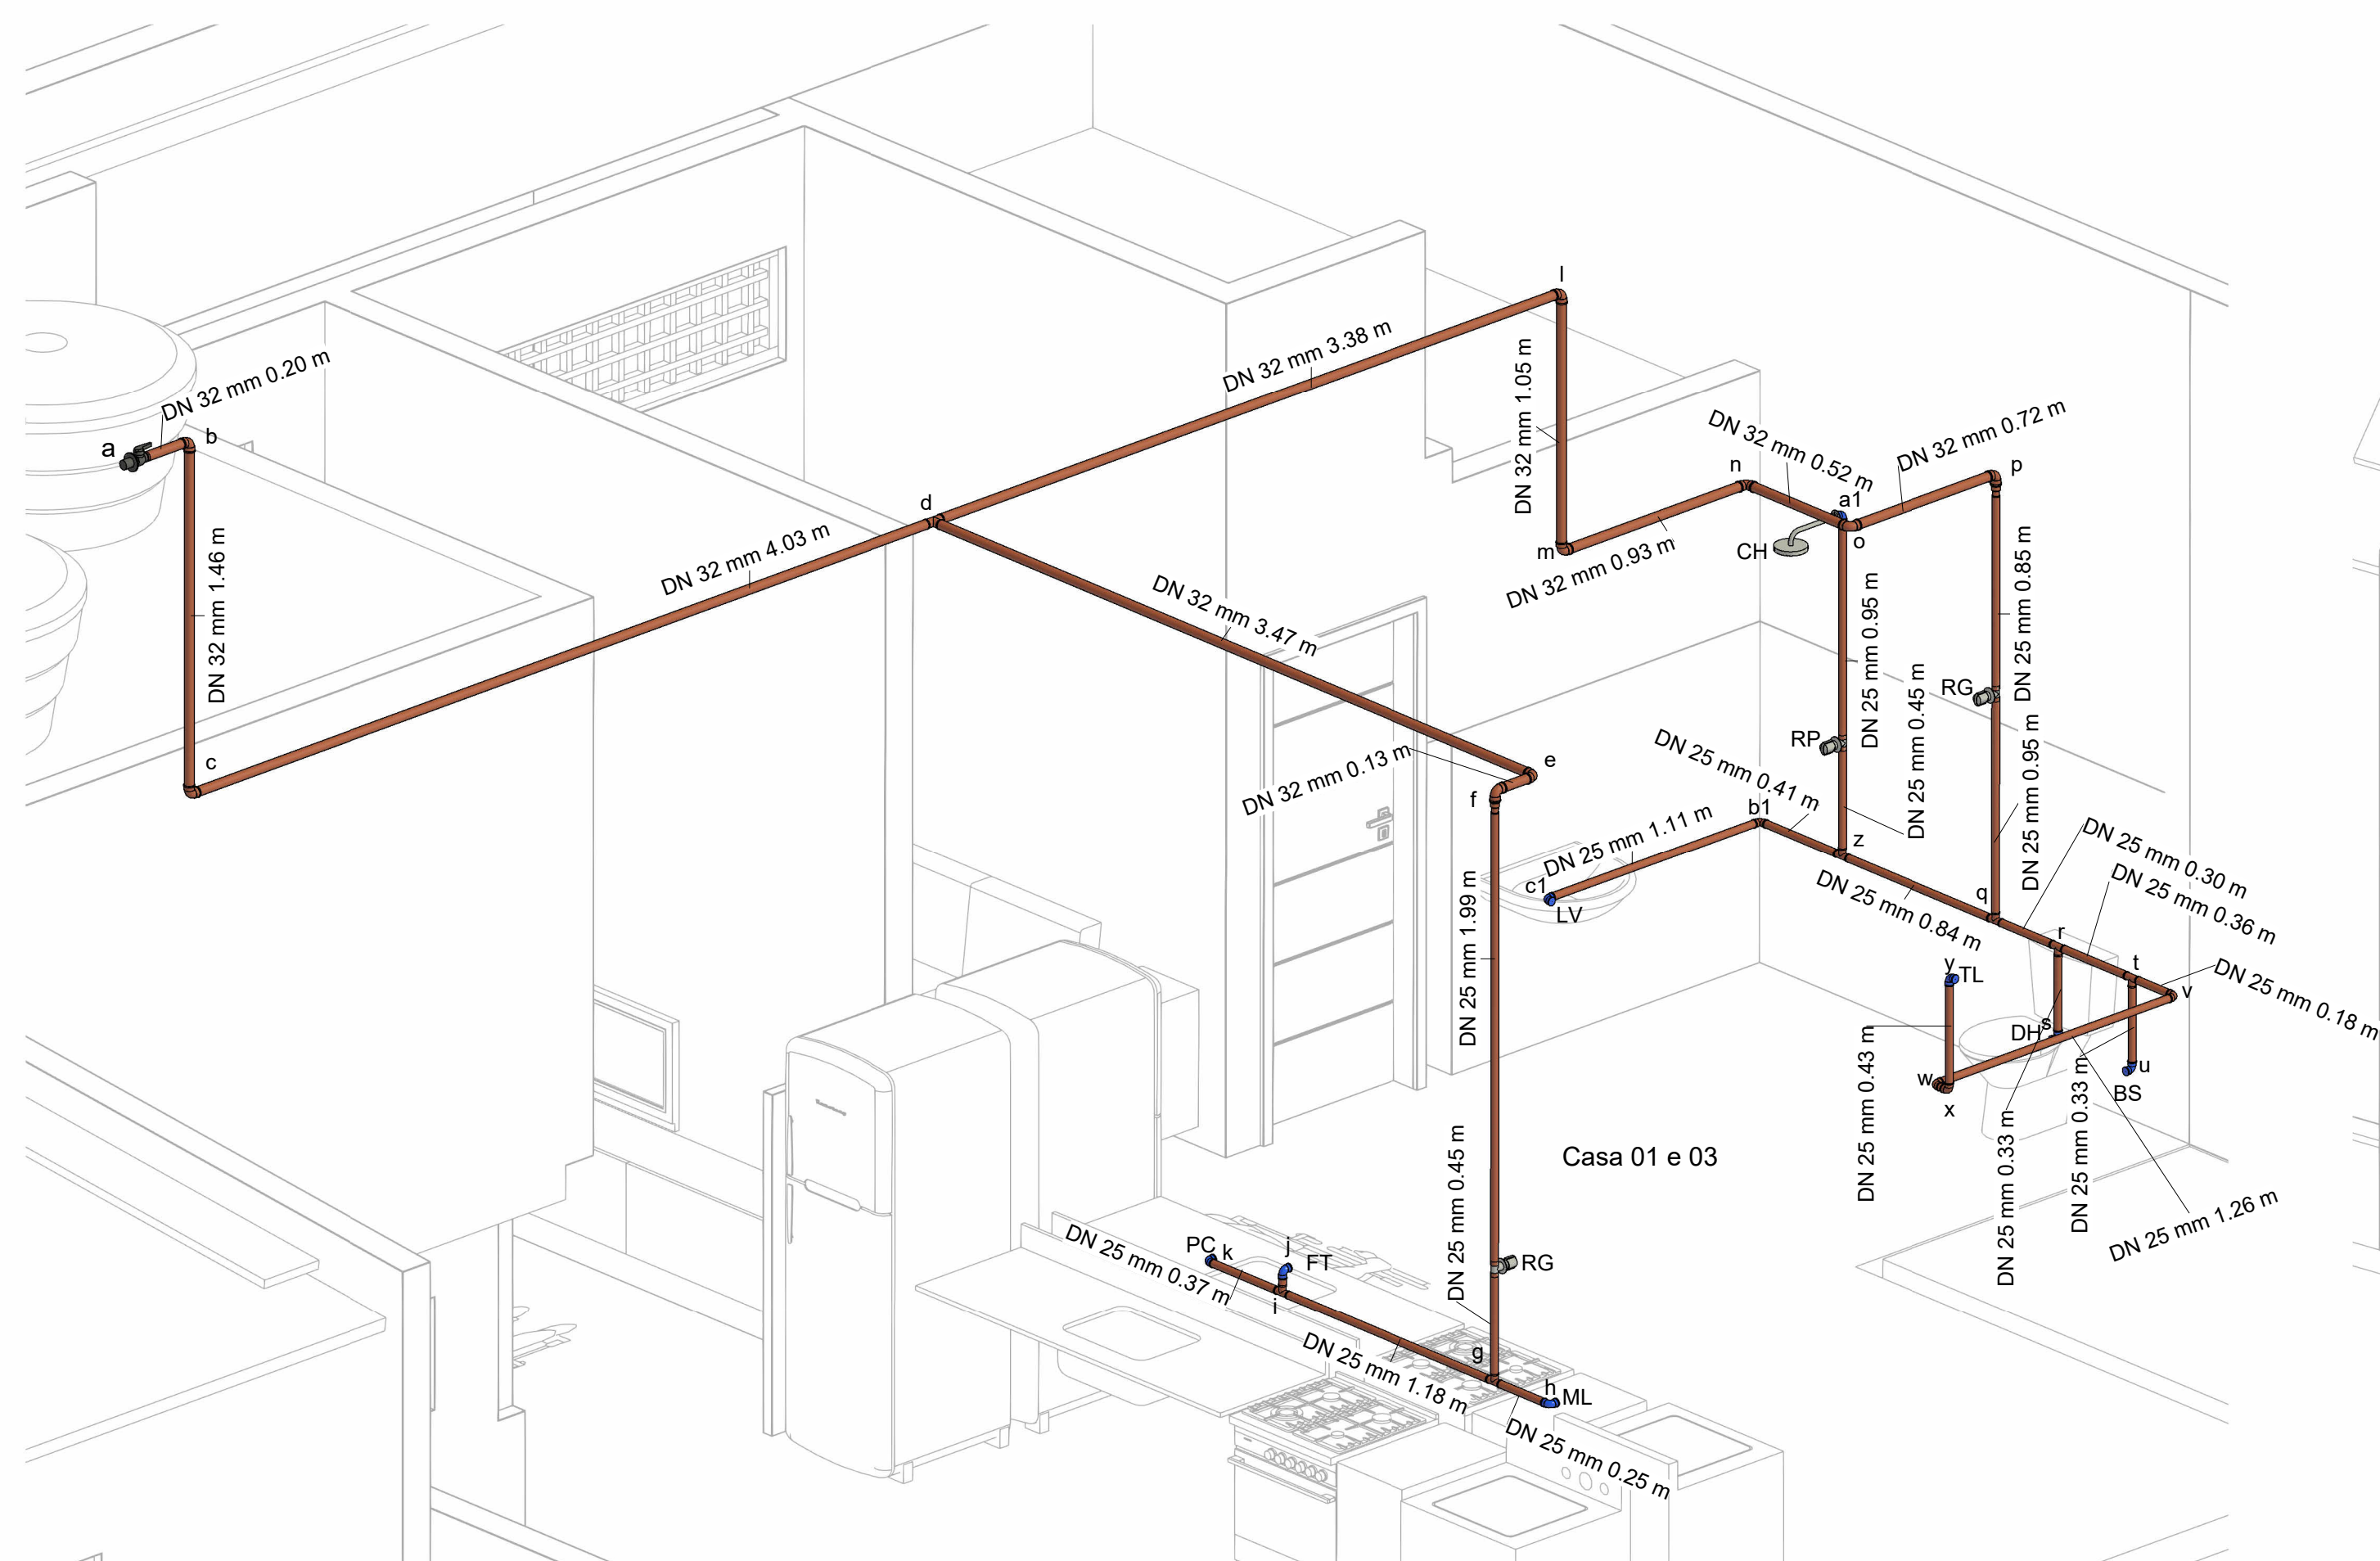

2 Isométrico Hidráulico - Casa 01 e 03

4 Isométrico Reservatórios

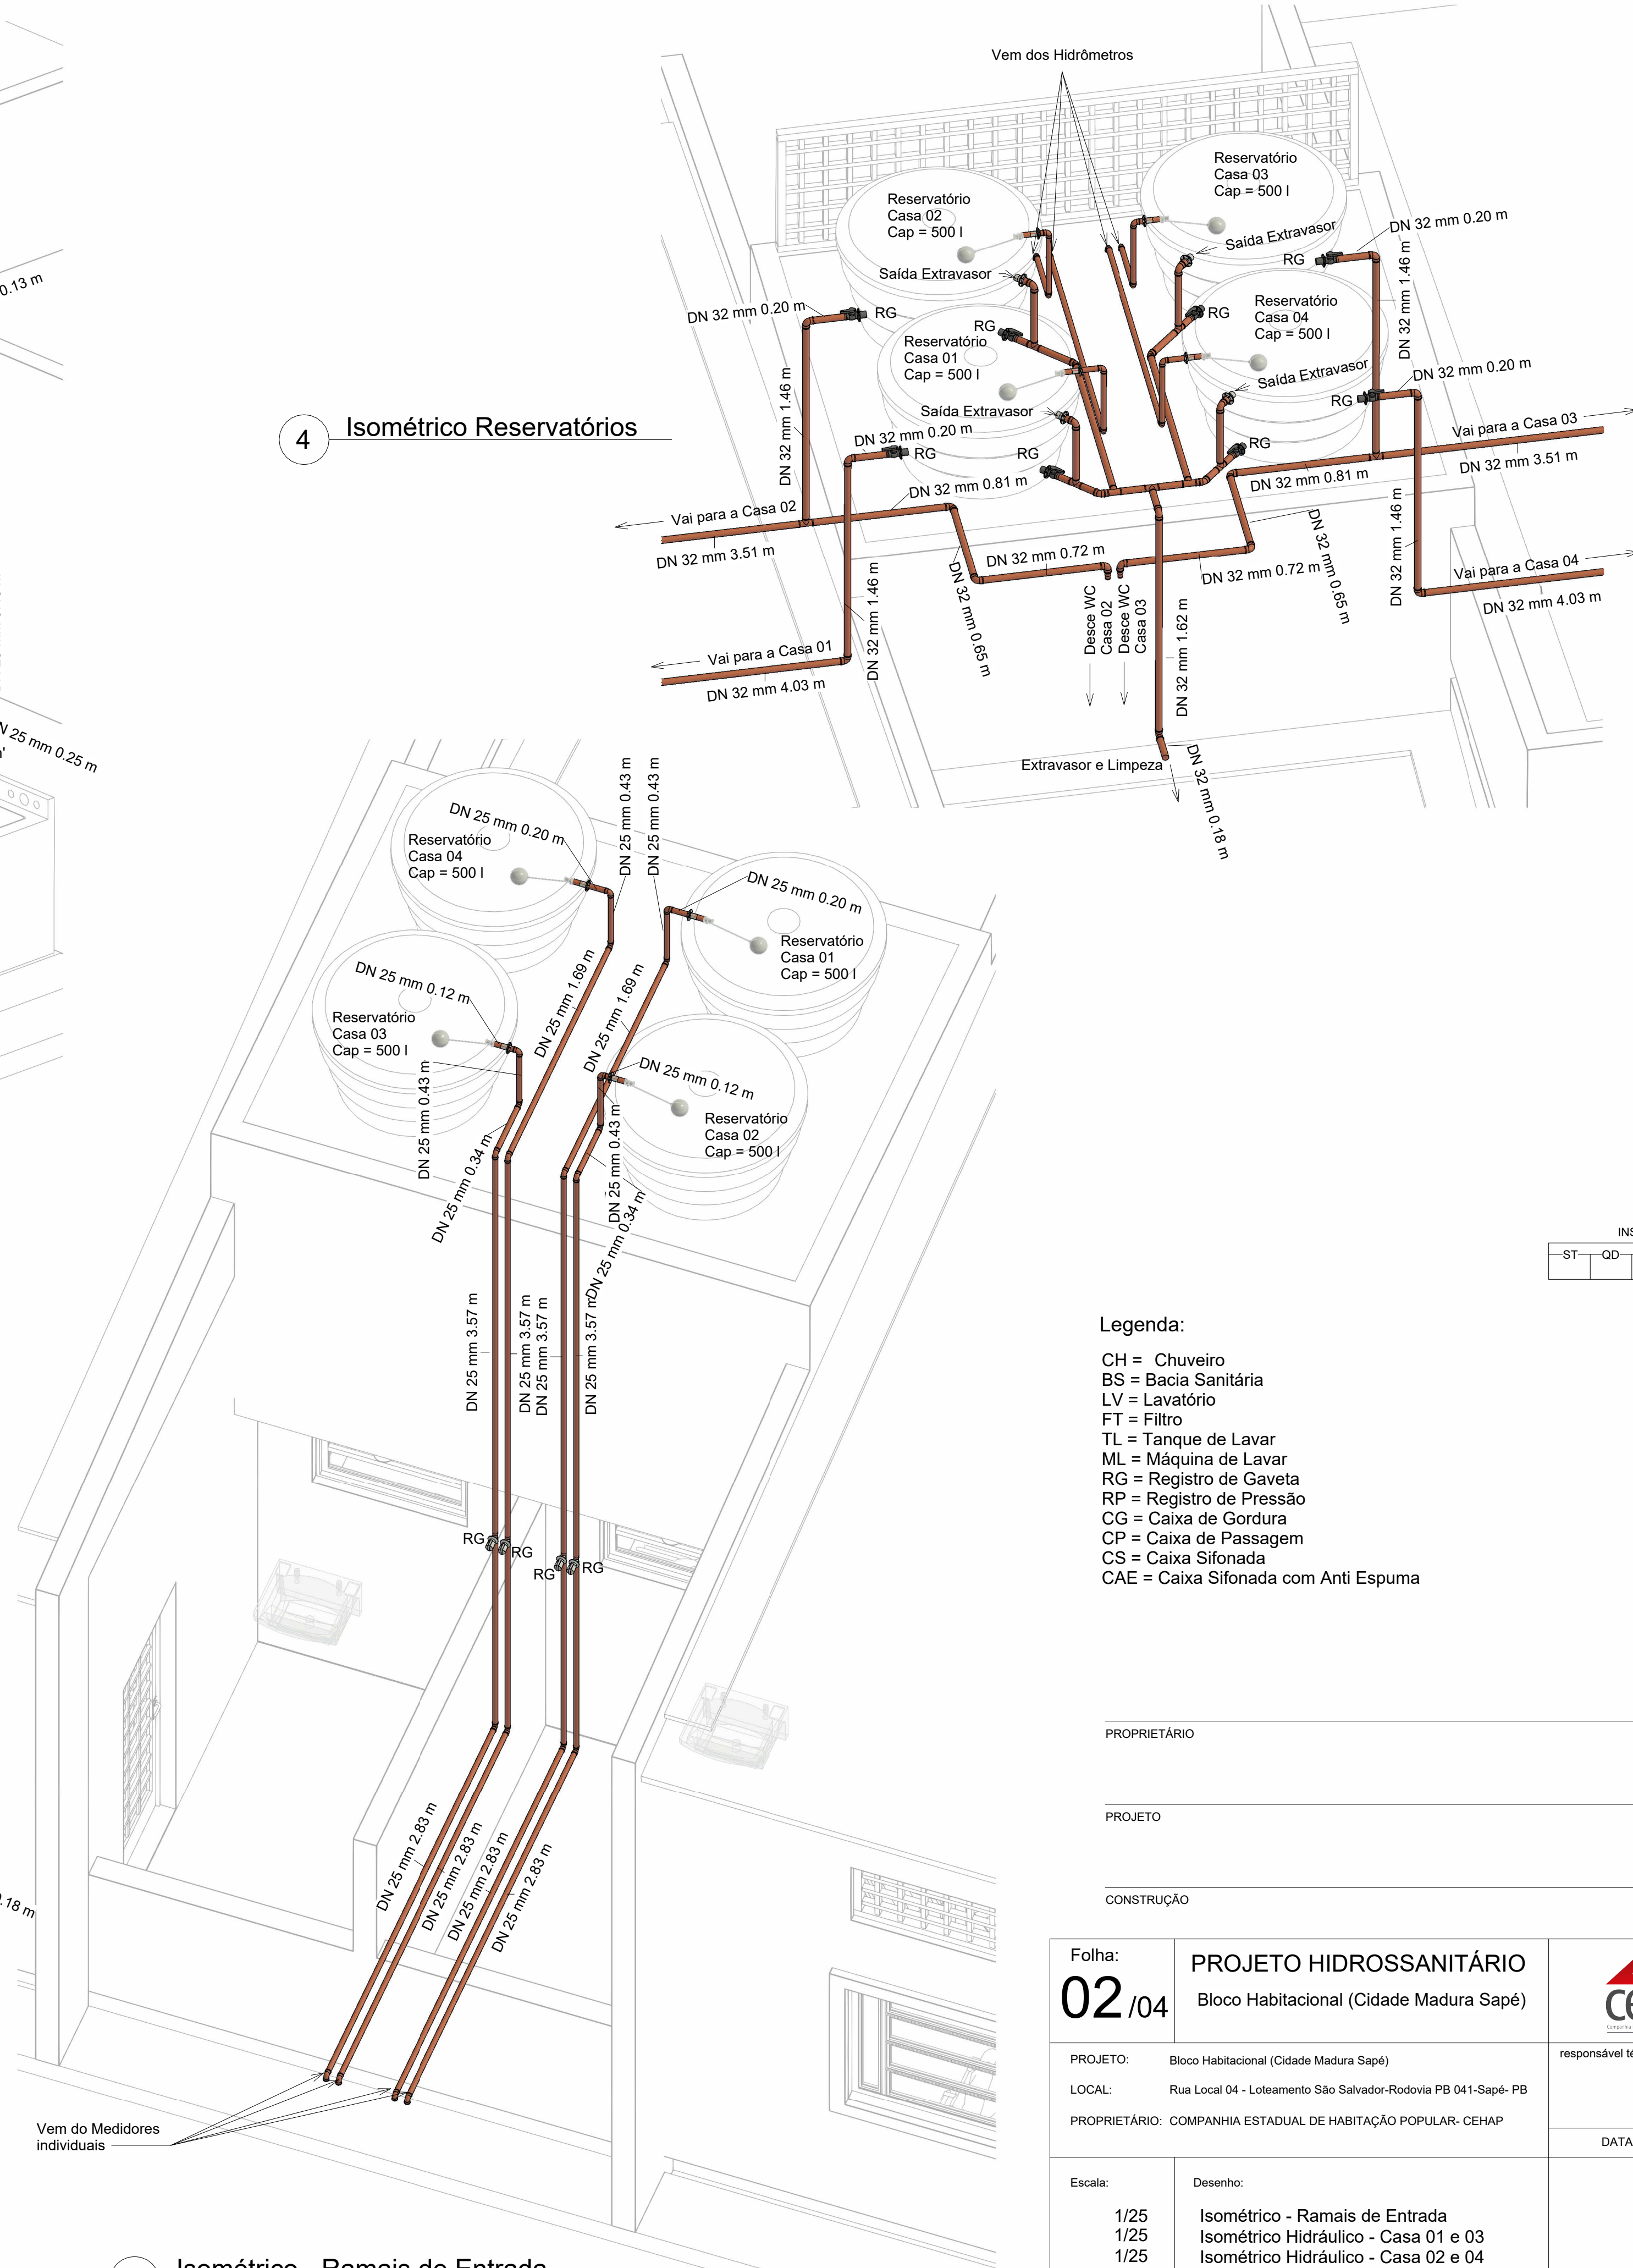

1 Isométrico - Ramais de Entrada


- Legenda:
- CH = Chuveiro
 - BS = Bacia Sanitária
 - LV = Lavatório
 - FT = Filtro
 - TL = Tanque de Lavar
 - ML = Máquina de Lavar
 - RG = Registro de Gaveta
 - RP = Registro de Pressão
 - CG = Caixa de Gordura
 - CP = Caixa de Passagem
 - CS = Caixa Sifonada
 - CAE = Caixa Sifonada com Anti Espuma

PROPRIETÁRIO


PROJETO

CONSTRUÇÃO


Folha: 02/04	PROJETO HIDROSSANITÁRIO Bloco Habitacional (Cidade Madura Sapé)	
PROJETO: Bloco Habitacional (Cidade Madura Sapé)	LOCAL: Rua Local 04 - Loteamento São Salvador-Rodovia PB 041-Sapé- PB	responsável técnico:
PROPRIETÁRIO: COMPANHIA ESTADUAL DE HABITAÇÃO POPULAR- CEHAP	DATA: 01/04/2025	
Escala: 1/25 1/25 1/25 1/25	Desenho: Isométrico - Ramais de Entrada Isométrico Hidráulico - Casa 01 e 03 Isométrico Hidráulico - Casa 02 e 04 Isométrico Reservatórios	
Referência para arquivo		
P.M.	Firma	

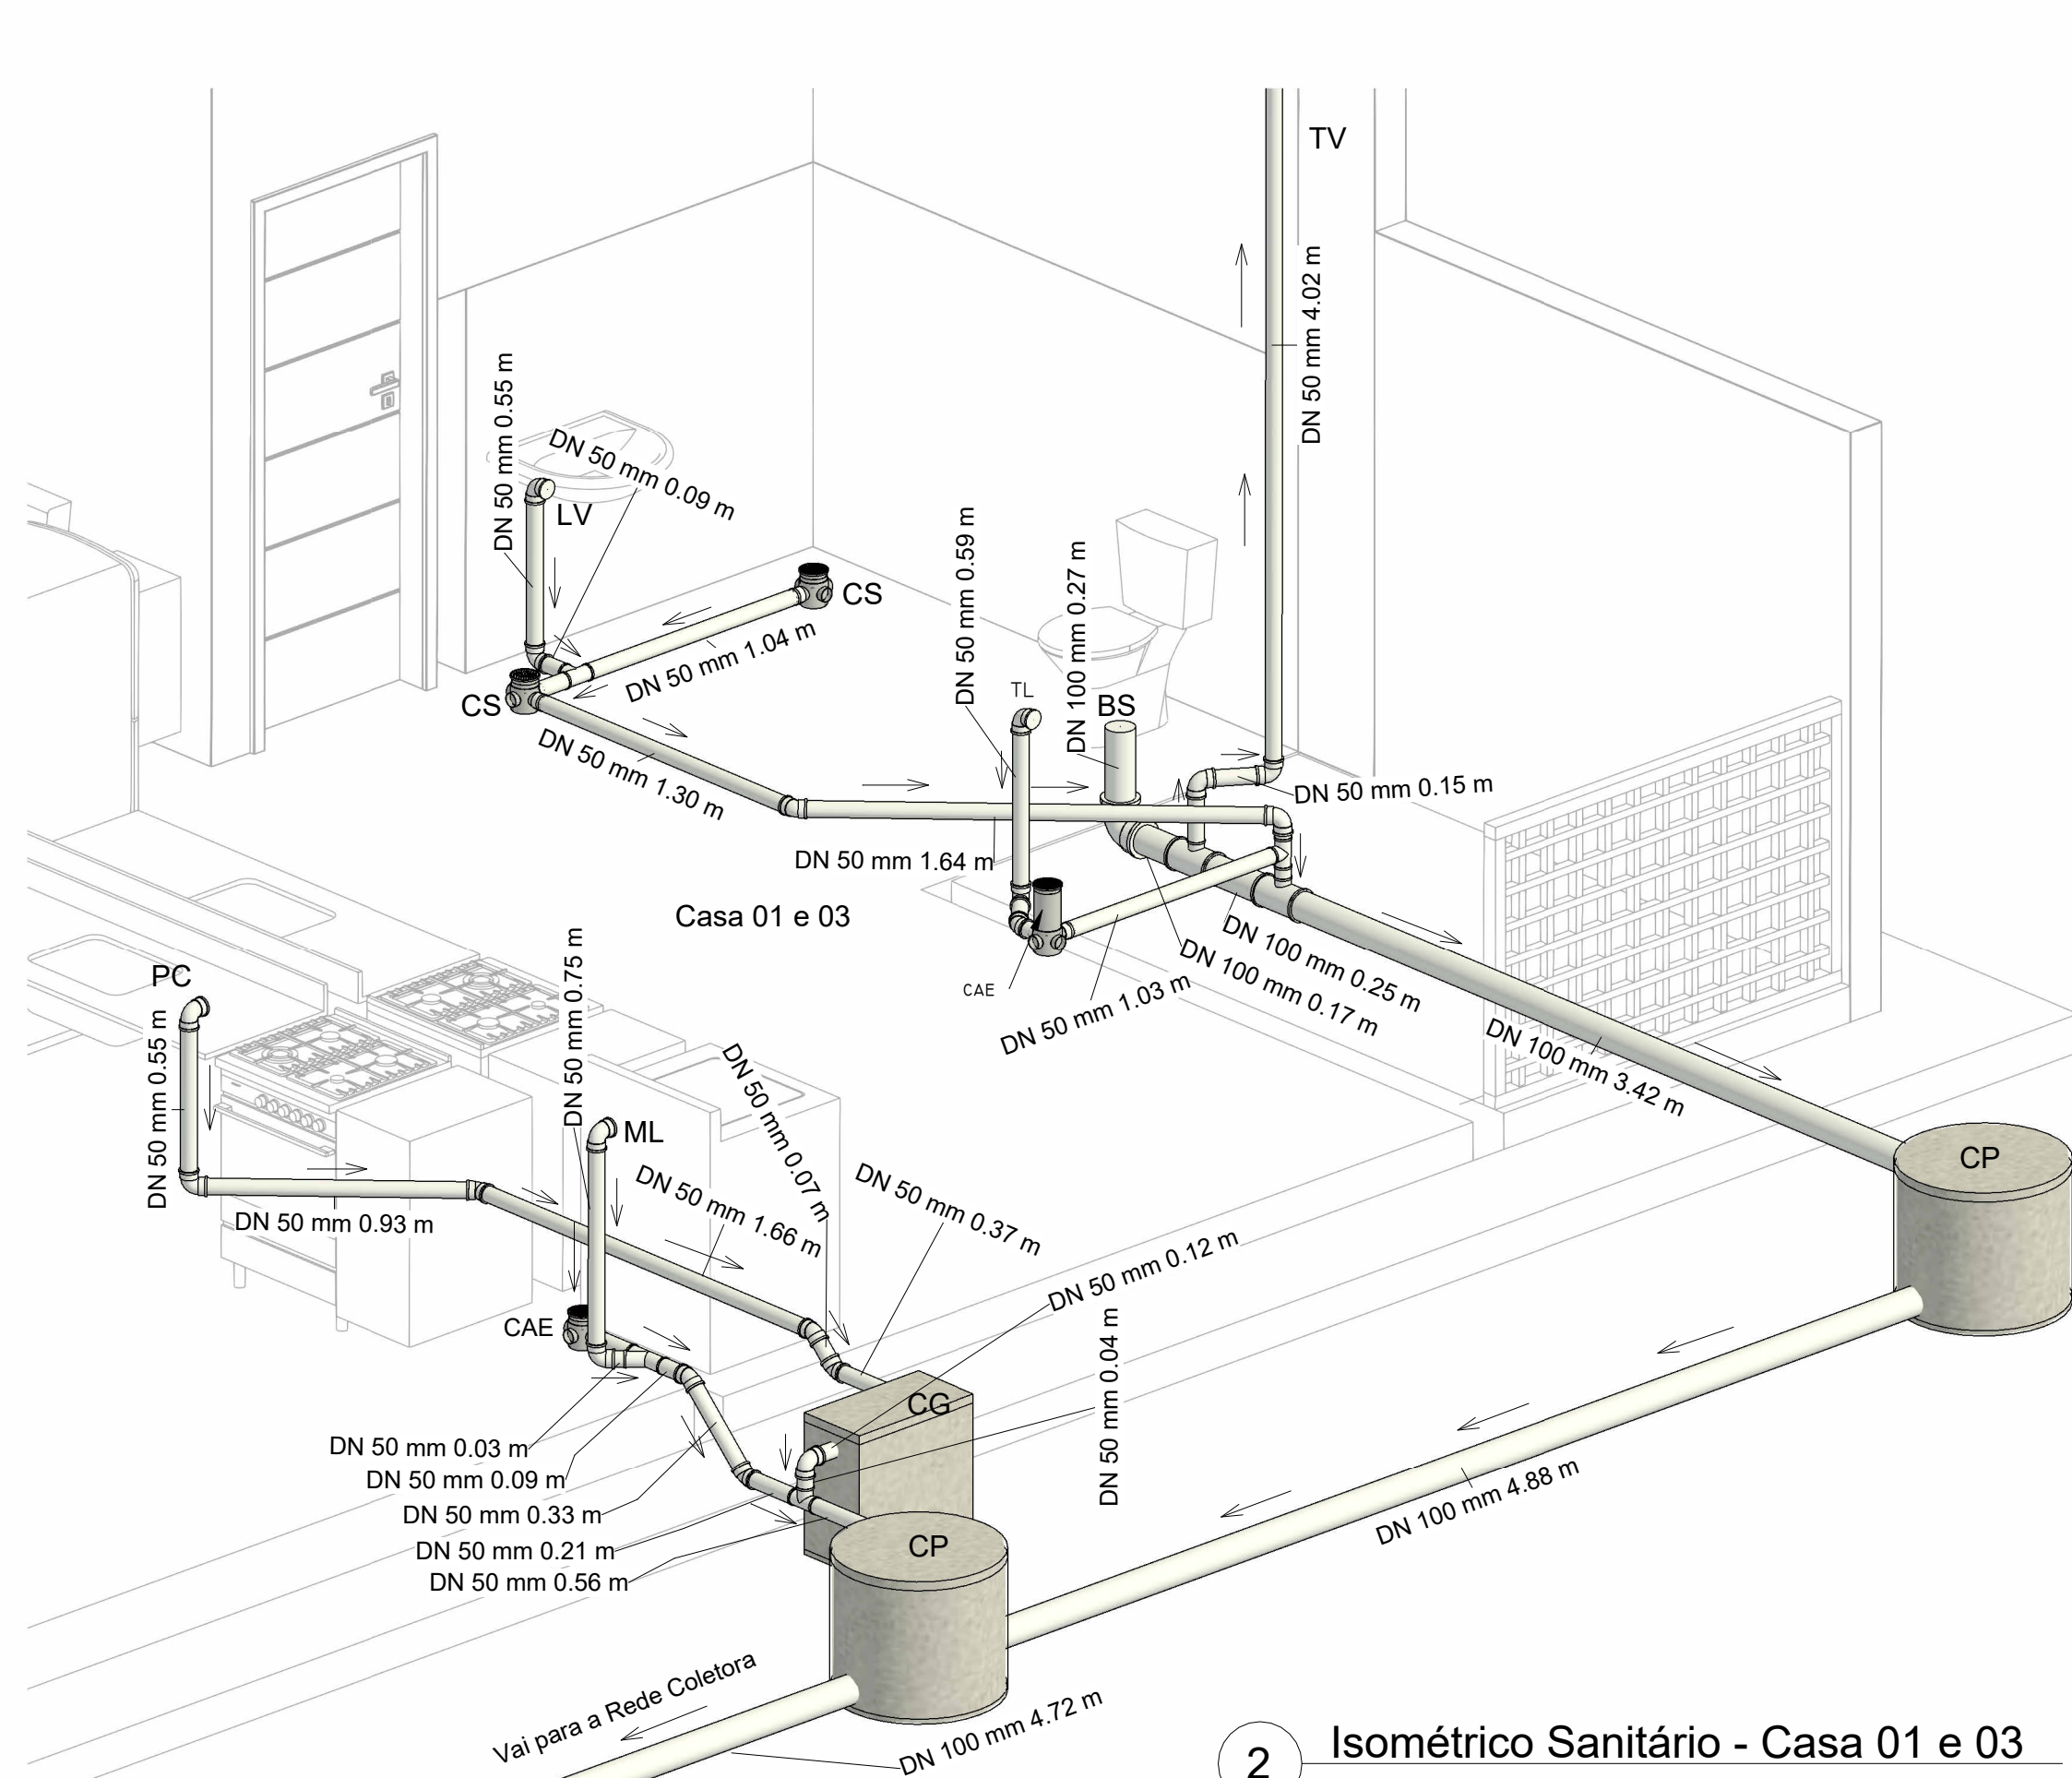


2 Isométrico Sanitário - Casa 01 e 03

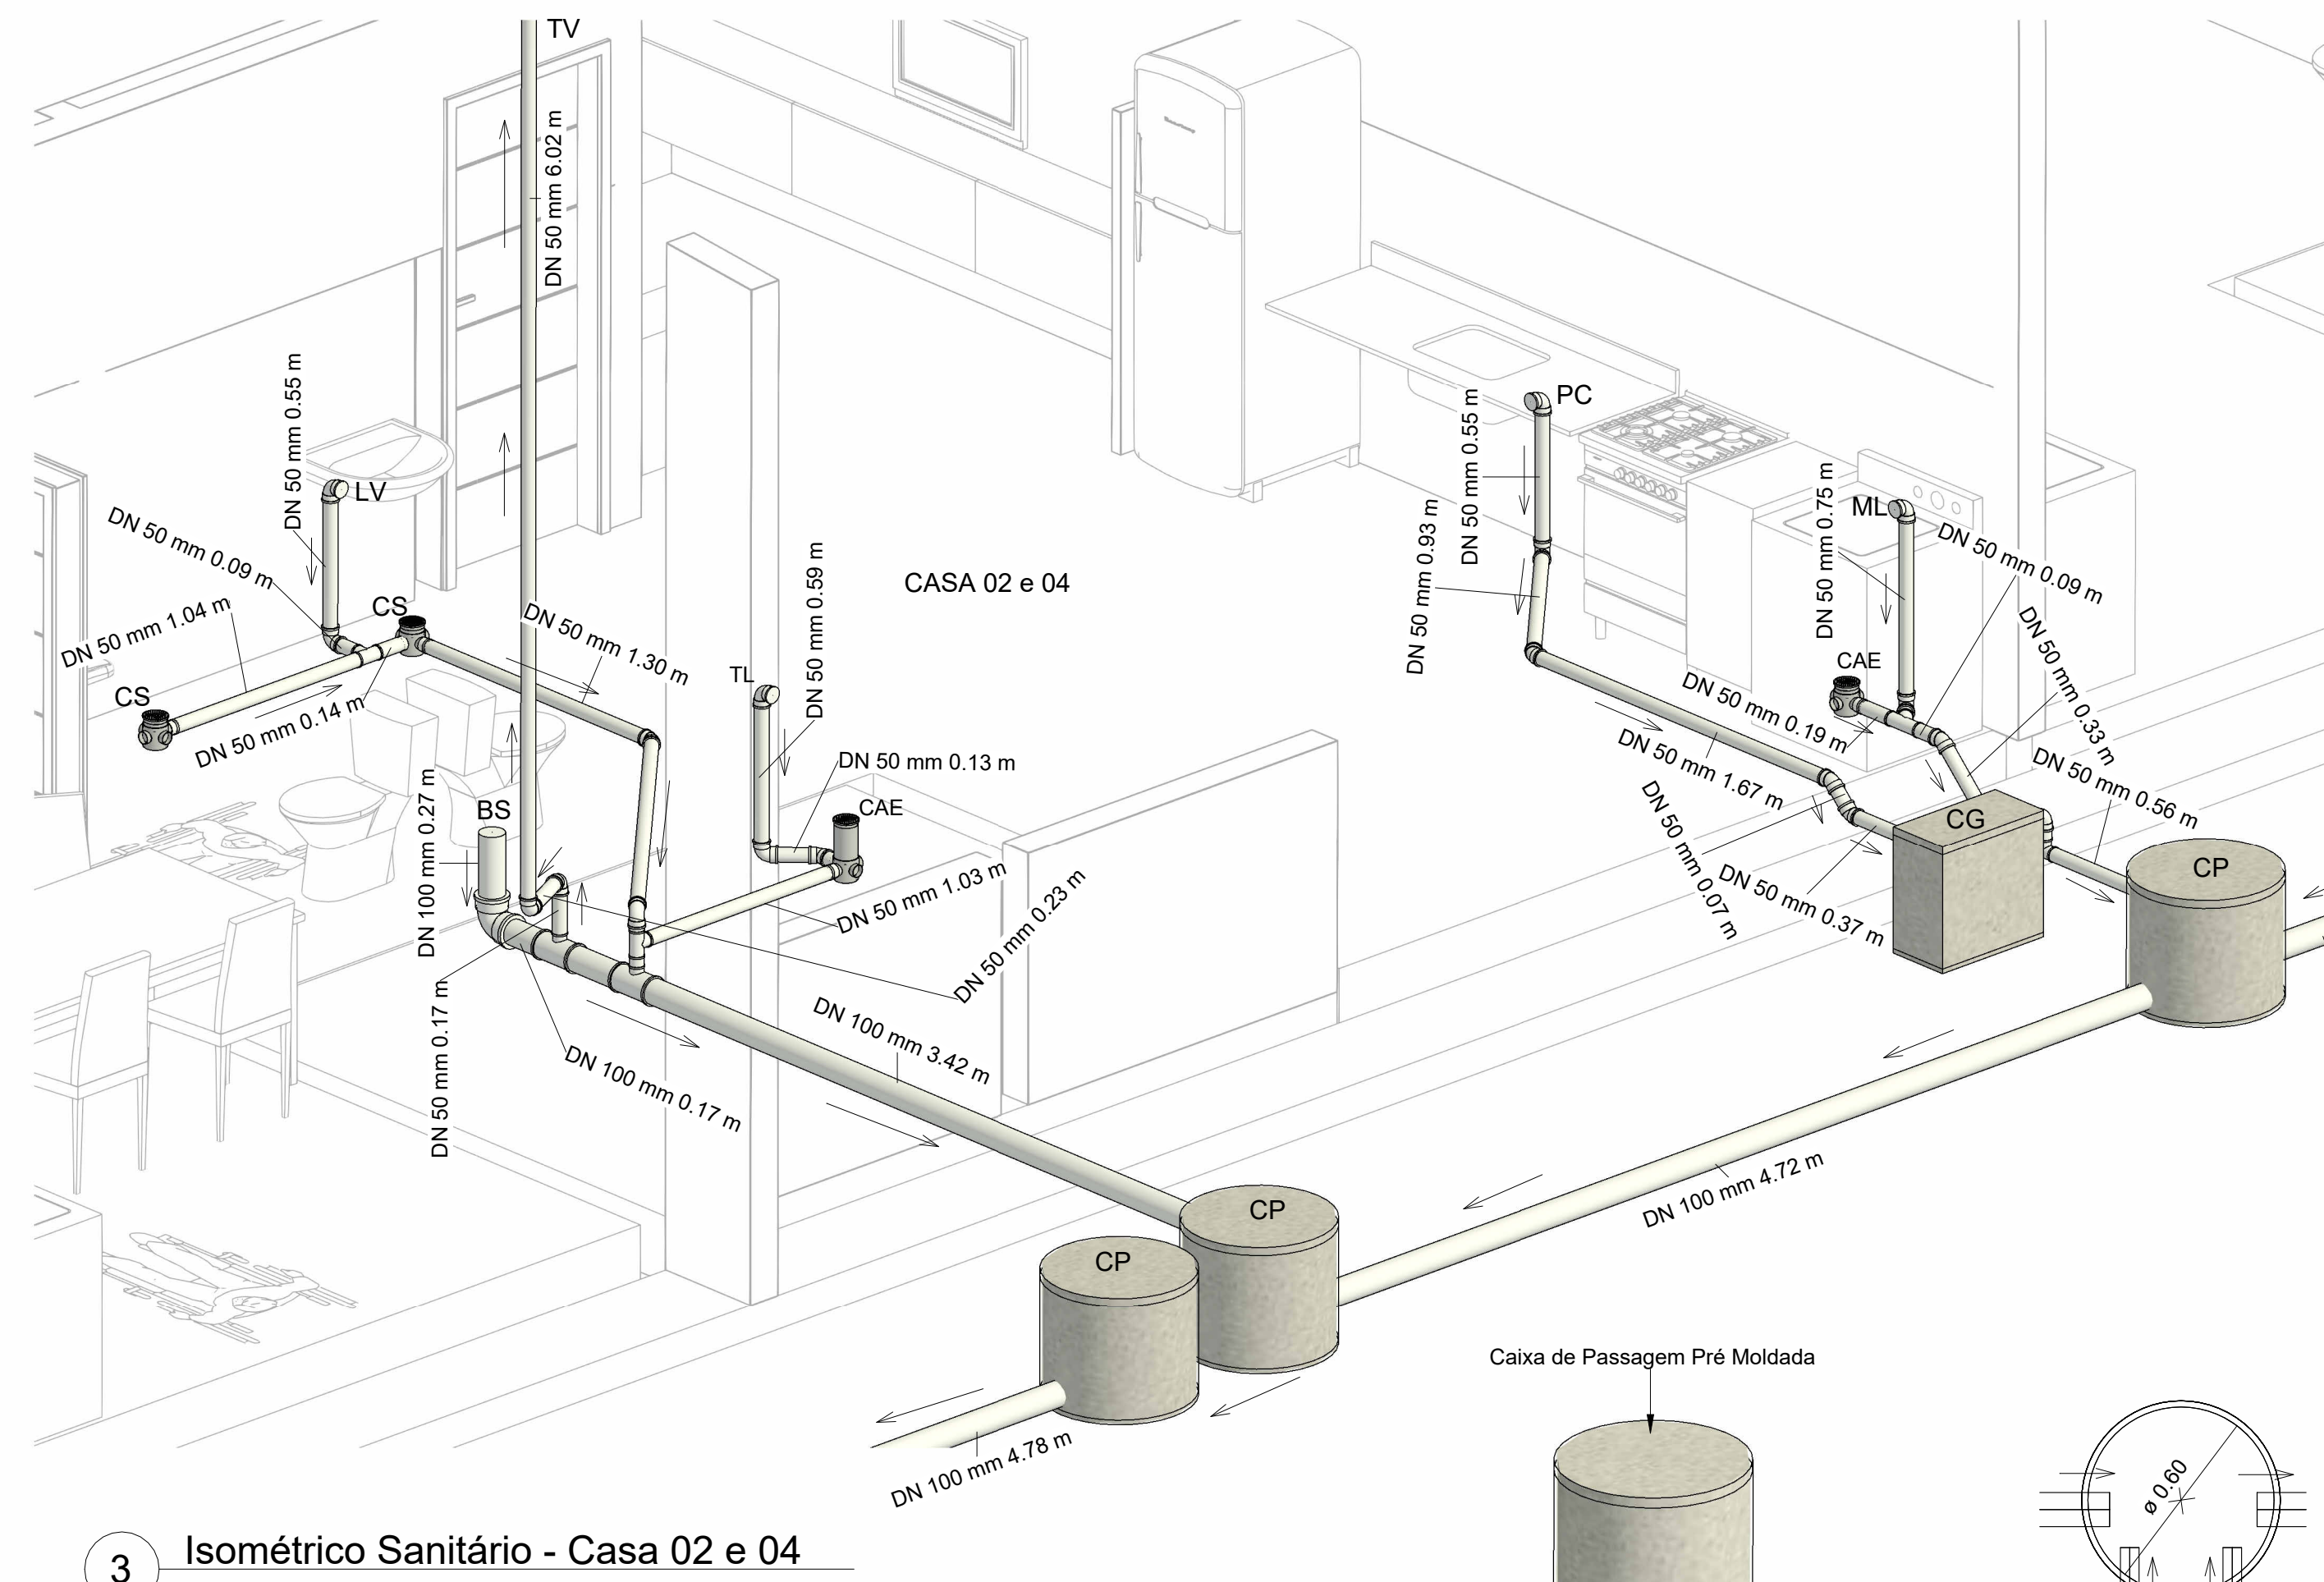


3 Isométrico Sanitário - Casa 02 e 04

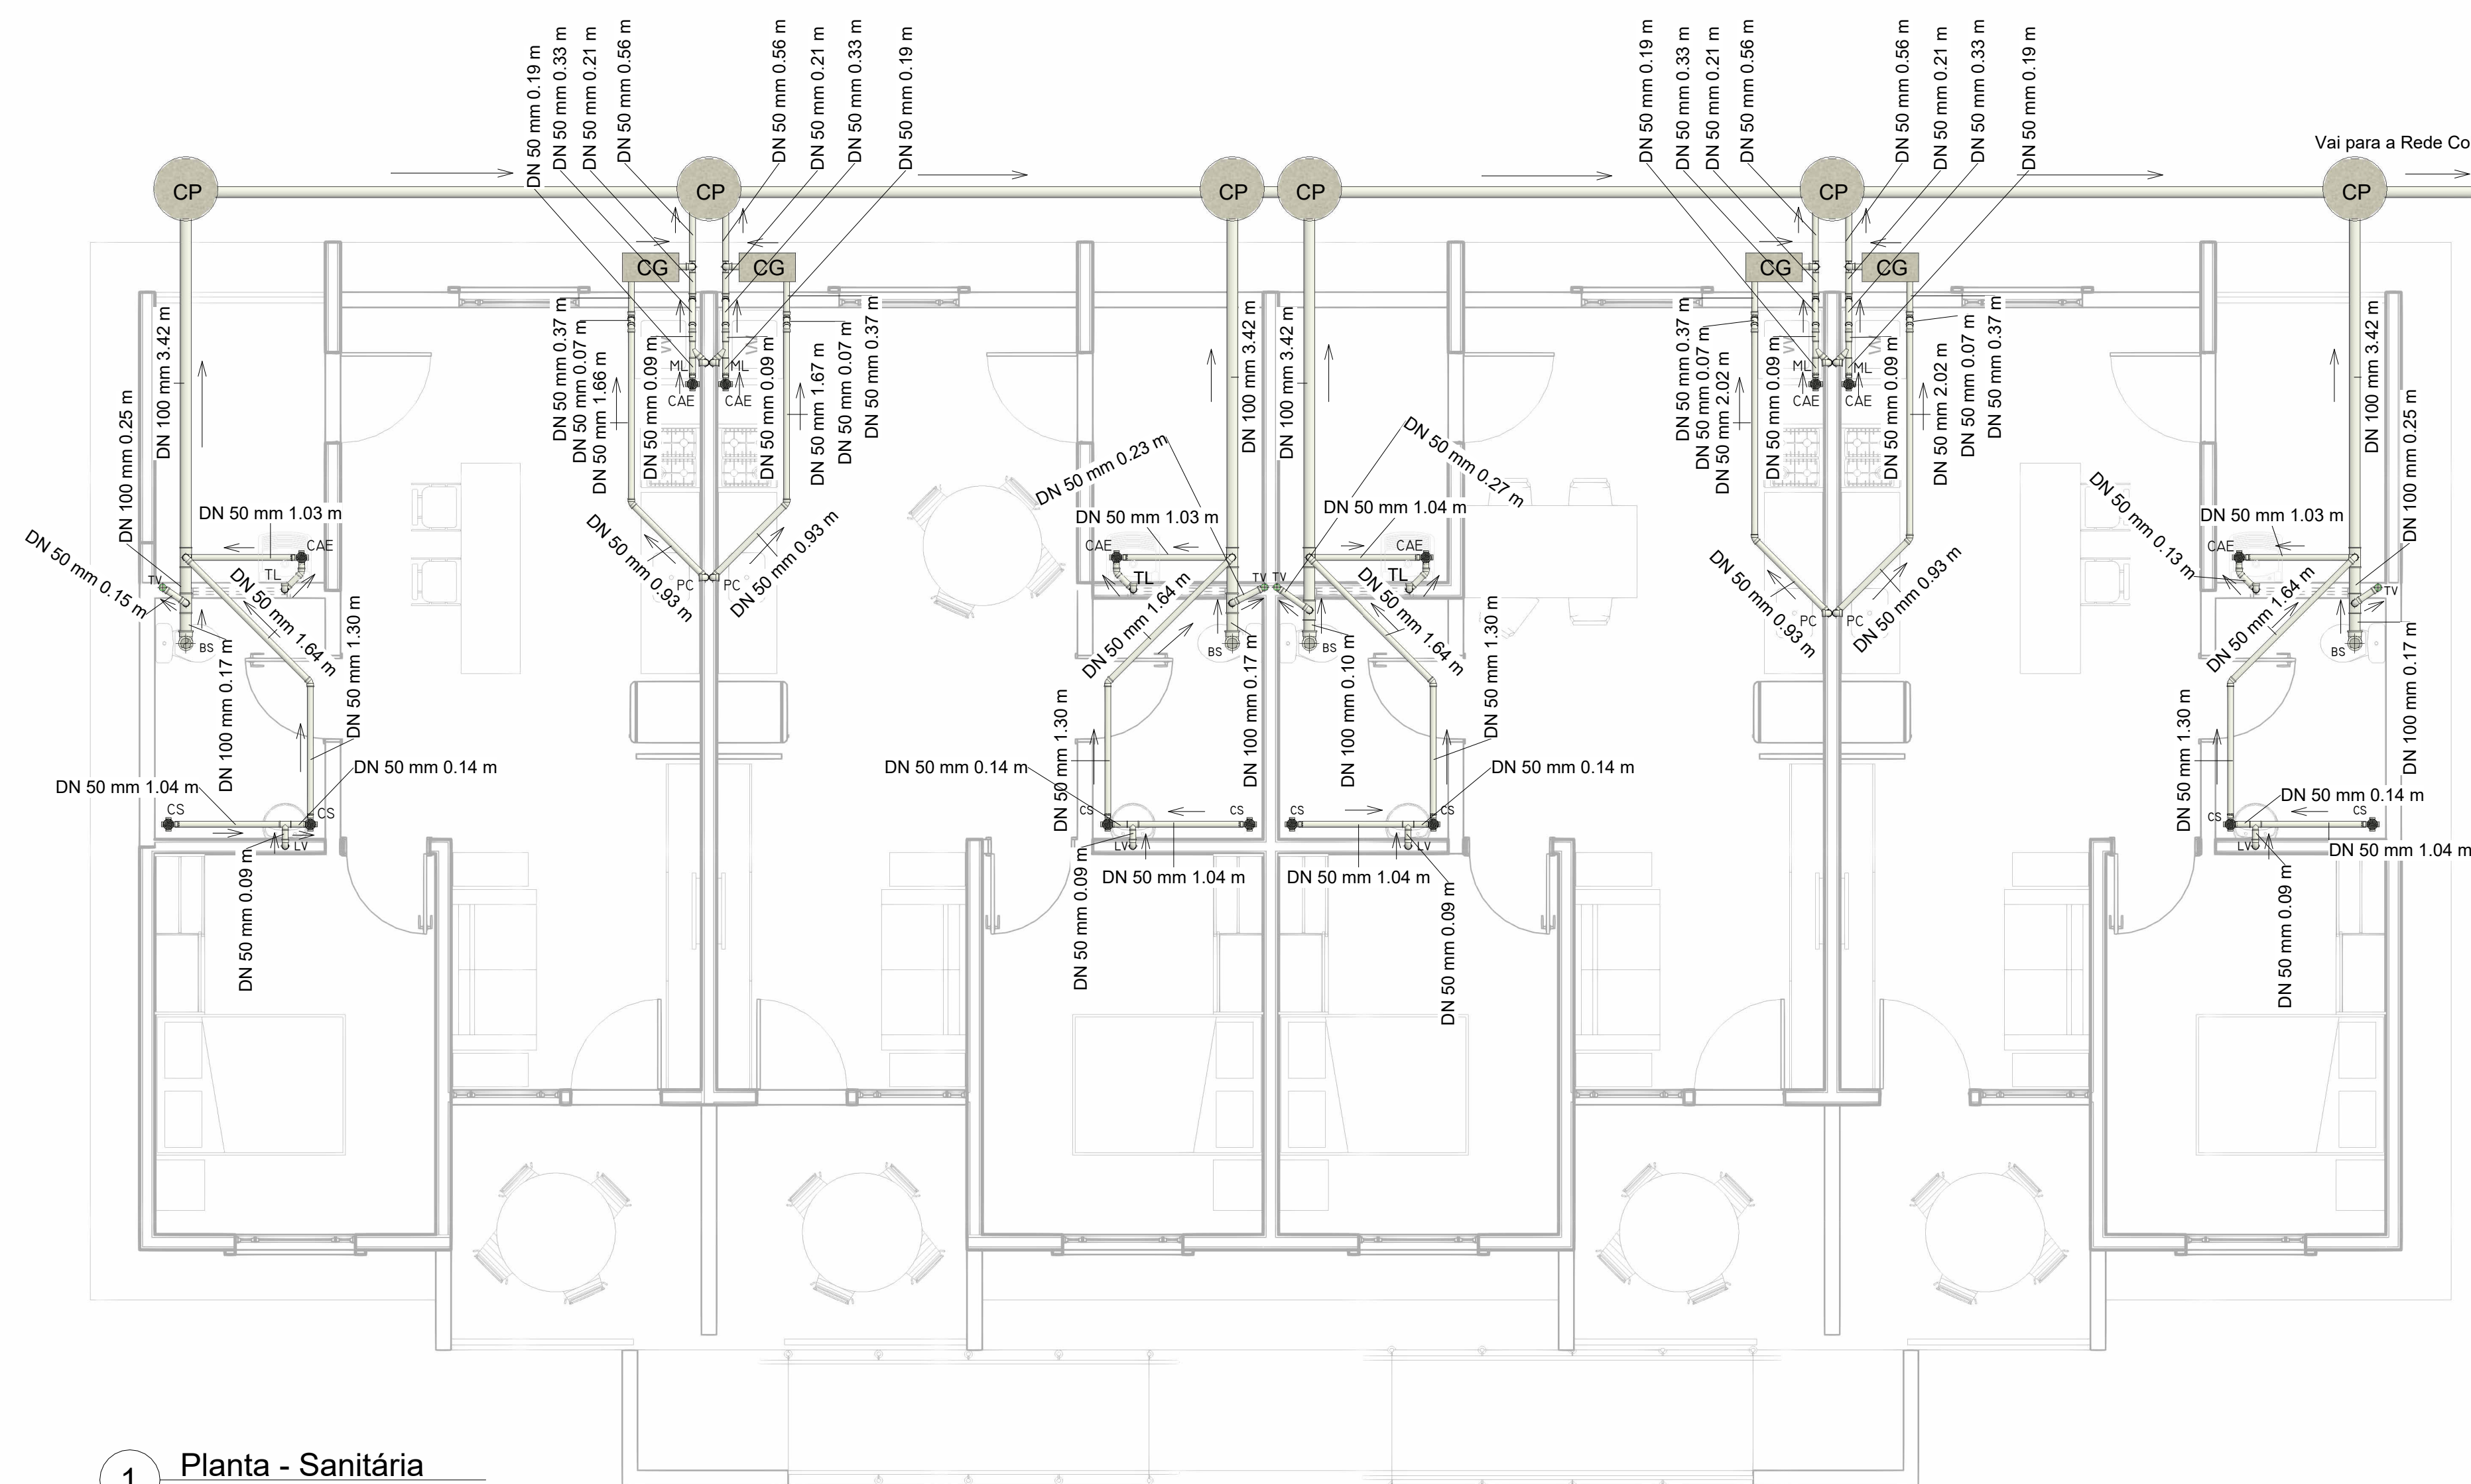


1 Planta - Sanitária

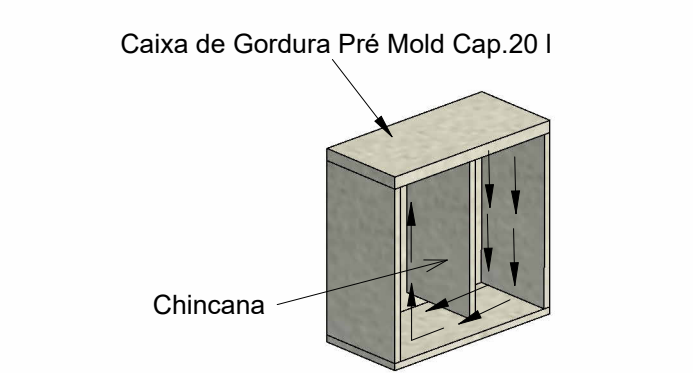


4 Perspectiva da CG

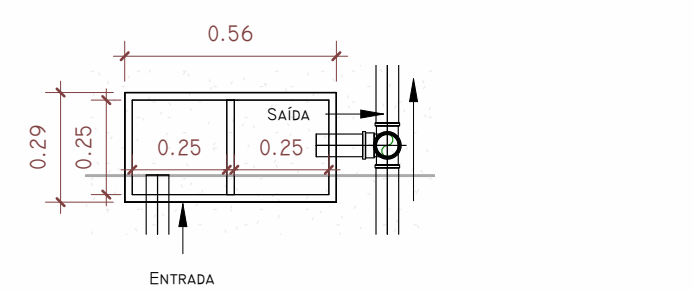


5 Planta - CG

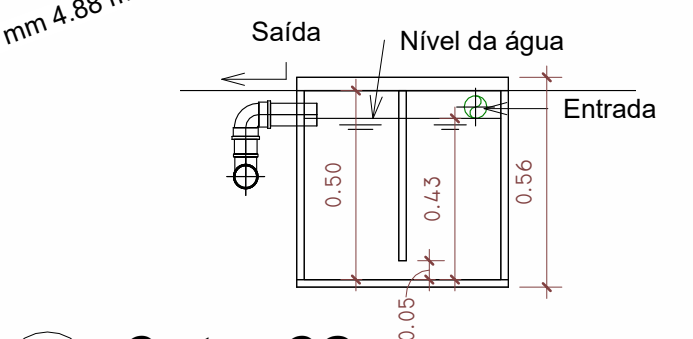


6 Corte - CG

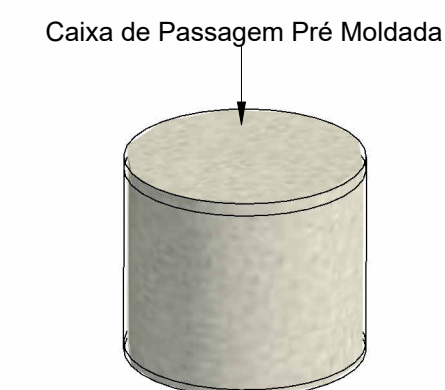

7 Perspectiva da CP

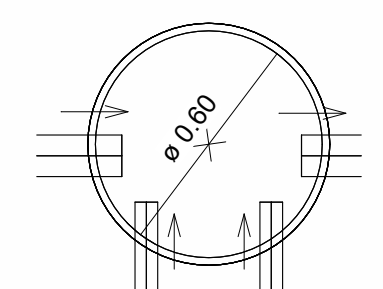

8 Planta - CP

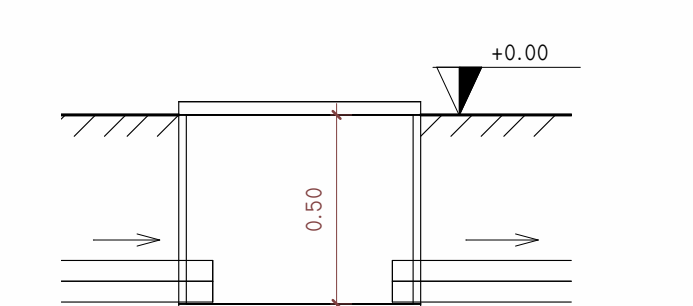


9 Corte-CP

Legenda:


CH = Chuveiro
BS = Bacia Sanitária
LV = Lavatório
FT = Filtro
TL = Tanque de Lavar
ML = Máquina de Lavar
RG = Registro de Gaveta
RP = Registro de Pressão
CG = Caixa de Gordura
CP = Caixa de Passagem
CS = Caixa Sifonada
CAE = Caixa Sifonada com Anti Espuma

PROPRIETÁRIO _____
PROJETO _____
CONSTRUÇÃO _____

Folha: 03/04	PROJETO HIDROSSANITÁRIO Bloco Habitacional (Cidade Madura Sapé)	
PROJETO: Bloco Habitacional (Cidade Madura Sapé)	LOCAL: Rua Local 04 - Loteamento São Salvador-Rodovia PB 041-Sapé- PB	responsável técnico:
PROPRIETÁRIO: COMPANHIA ESTADUAL DE HABITAÇÃO POPULAR- CEHAP		DATA: 24/02/2025
Escala: 1/50 1/25 1/25 1/25 1/20 1/20 1/20 1/20 1/20	Desenho: Planta - Sanitária Isométrico Sanitário - Casa 01 e 03 Isométrico Sanitário - Casa 02 e 04 Perspectiva da CG Planta - CG Corte - CG Perspectiva da CP Planta - CP Corte-CP	Referência para arquivo P.M. Firma

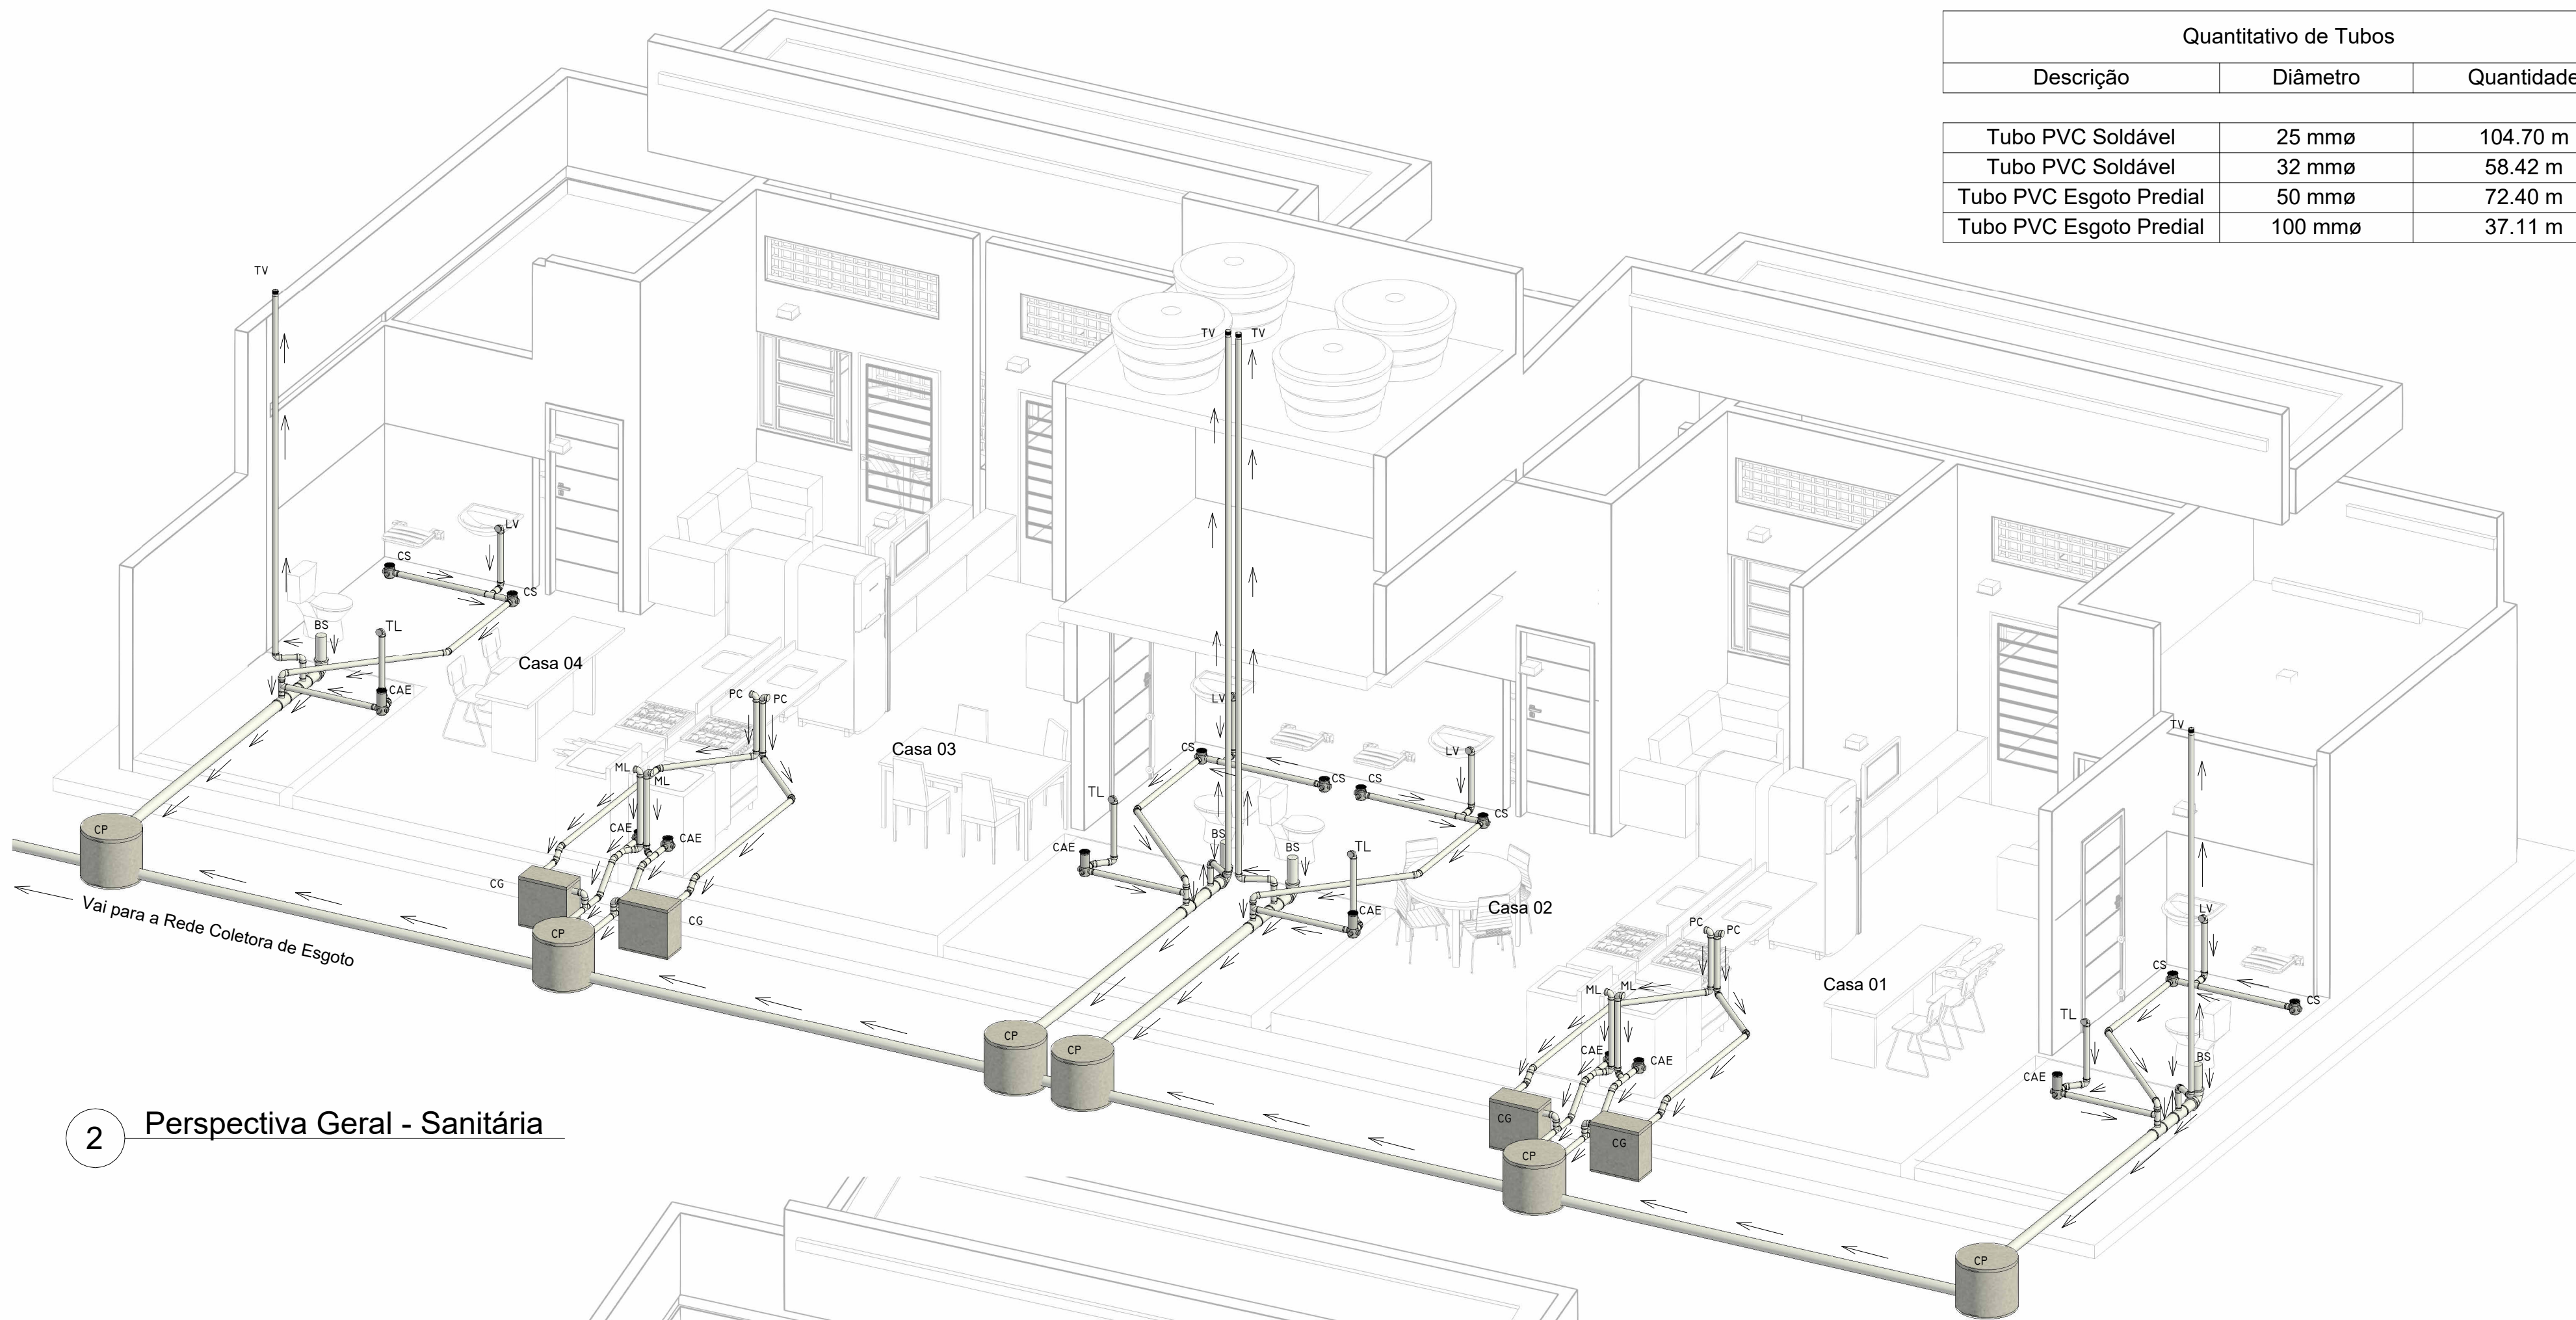

2 Perspectiva Geral - Sanitária

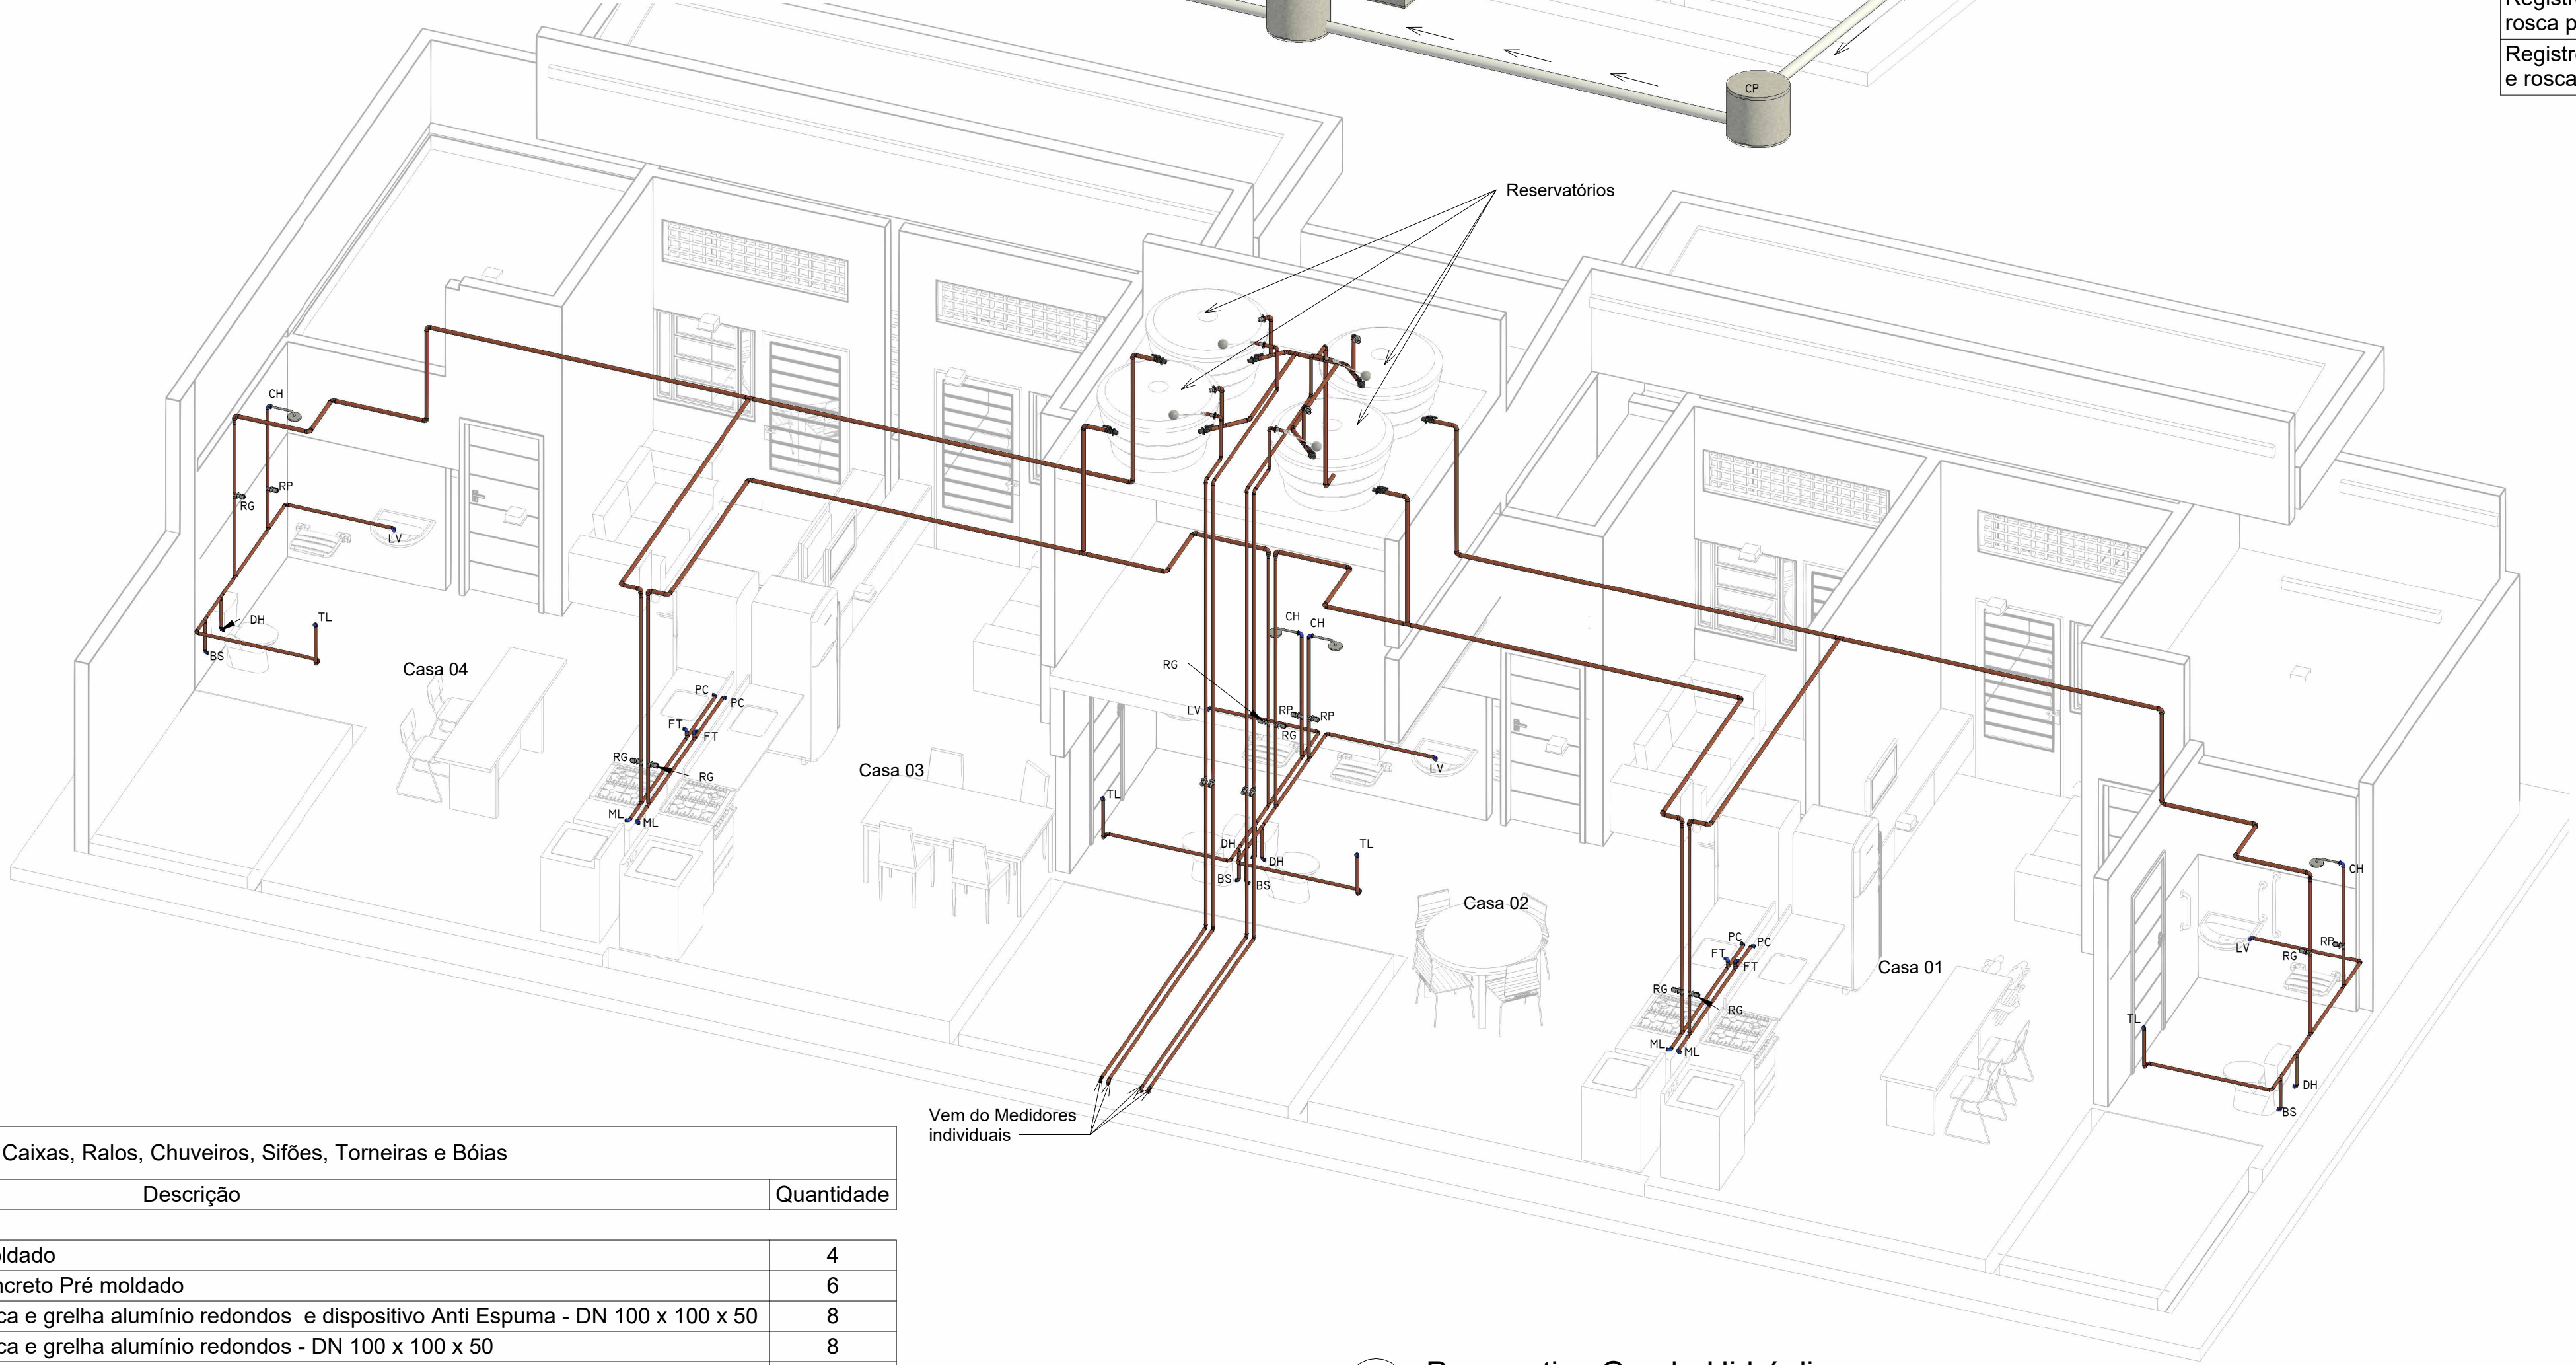

1 Perspectiva Geral - Hidráulica

Quantitativo de Tubos		
Descrição	Diâmetro	Quantidade
Tubo PVC Soldável	25 mmø	104.70 m
Tubo PVC Soldável	32 mmø	58.42 m
Tubo PVC Esgoto Predial	50 mmø	72.40 m
Tubo PVC Esgoto Predial	100 mmø	37.11 m

Conexões		
Descrição	Diâmetro	Quant
Joelho 45° PVC Soldável	32 mmø-32 mmø	4
Joelho 90° PVC Esgoto Predial	50 mmø-50 mmø	56
Joelho 90° PVC Esgoto Predial	100 mmø-100 mmø	4
Joelho 90° PVC com bucha de latão	25 mmø-25 mmø	32
Joelho 90° PVC Soldável	25 mmø-25 mmø	36
Joelho 90° PVC Soldável	32 mmø-32 mmø	38
Joelho em PVC 45° Esgoto Predial	50 mmø-50 mmø	20
Junção Simples 45° PVC Esgoto Predial	50 mmø-50 mmø-50 mmø	4
Luva de Redução PVC Soldável DN 32 x 25 mm	32 mmø-25 mmø	8
Terminal de Ventilação 50 MM	50 mmø	4
TÊ 90° Esgoto Predial	50 mmø-50 mmø-50 mmø	12
TÊ de Redução 90° Esgoto DN 100X100X50	100 mmø-100 mmø-50 mmø	8
TÊ PVC Soldável	25 mmø-25 mmø-25 mmø	24
TÊ PVC Soldável	32 mmø-32 mmø-32 mmø	11

Tubos Flexíveis		
Descrição	Diâmetro	Quant
Duchinha Higiênica DN 3/4"	25 mmø	4
Engate Flexível DN 3/4"	25 mmø	8

Valvulas e medidores		
Descrição	Quant	Diâmetro
Adaptador em PVC Soldável com Flange livres para Caixa d'água DN 25 mm	4	
Adaptador em PVC Soldável com Flange livres para Caixa d'água DN 32 mm	4	
Adaptador para Caixa d'água com Registro DN 32 mm	8	
Registro de Gaveta DN 25mm, inclusive Adaptador Soldável Curto com bolsa e rosca para registro	12	25 mmø-25 mmø
Registro de Pressão DN 25mm, inclusive Adaptador Soldável Curto com bolsa e rosca para registro	4	25 mmø-25 mmø

CH = Chuveiro
BS = Bacia Sanitária
LV = Lavatório
FT = Filtro
TL = Tanque de Lavar
ML = Máquina de Lavar
RG = Registro de Gaveta
RP = Registro de Pressão
CG = Caixa de Gordura
CP = Caixa de Passagem
CS = Caixa Sifonada
CAE = Caixa Sifonada com Anti Espuma

Caixas, Ralos, Chuveiros, Sifões, Torneiras e Bóias	
Descrição	Quantidade
Caixa de Gordura em Concreto Pré moldado	4
Caixa de Passagem de Esgoto em Concreto Pré moldado	6
Caixa Sifonada com Porta-grelha Branca e grelha alumínio redondos e dispositivo Anti Espuma - DN 100 x 100 x 50	8
Caixa Sifonada com Porta-grelha Branca e grelha alumínio redondos - DN 100 x 100 x 50	8
Chuveiro Plástico Cromado de Parede	4
Prolongador para Caixa Sifonada 100 mm	16
Sifão Plástico para Cozinha e Tanque de Lavar	8
Sifão Plástico para Lavatório	4
Tanque de Lavar Roupas em mármore sintético	4
Torneira Bóia para caixa d'água DN 1/2"	4
Torneira Cromada de Bancada para Lavatório 1/2"	4
Torneira Cromada para Máquina de Lavar 1/2"	4
Torneira Metálica de Parede para Pia de Cozinha e Tanque de Lavar 1/2"	8

Folha: 04 /04	PROJETO HIDROSSANITÁRIO Bloco Habitacional (Cidade Madura Sapé)	 responsável técnico:
PROJETO: Bloco Habitacional (Cidade Madura Sapé)	LOCAL: Rua Local 04 - Loteamento São Salvador-Rodovia PB 041-Sapé- PB	
PROPRIETÁRIO: COMPANHIA ESTADUAL DE HABITAÇÃO POPULAR- CEHAP		DATA: 01/04/2025
Escala:	Desenho:	Referência para arquivo P.M. Firma
1/50	Perspectiva Geral - Hidráulica	
1/50	Perspectiva Geral - Sanitária	