


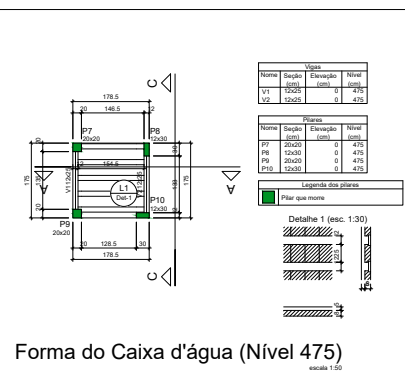


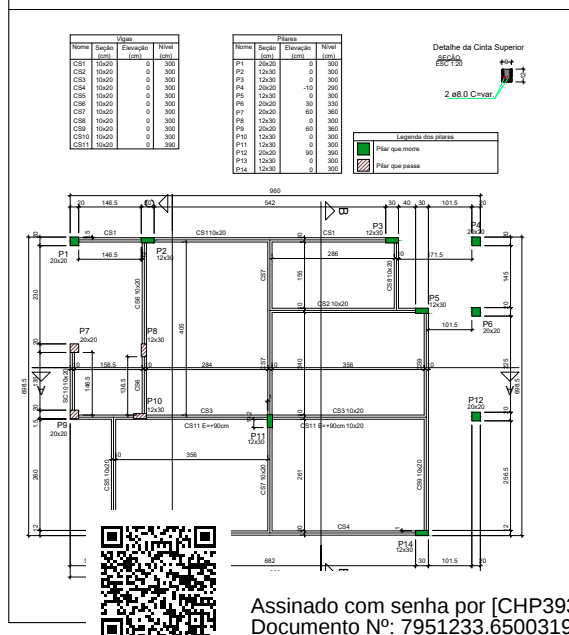

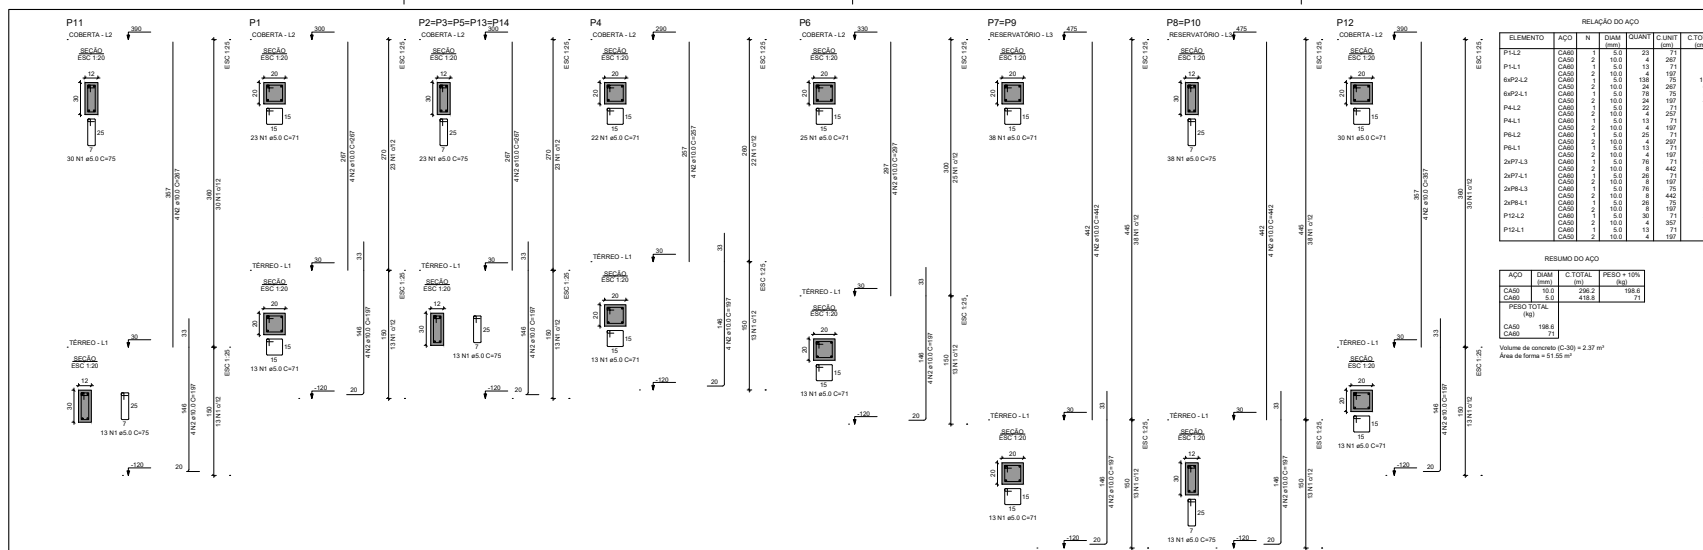

Forma do Caixa d'água (Nível 475)

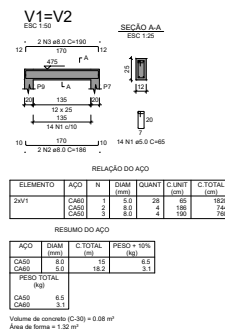

OBSERVAÇÕES:

Para elaboração deste projeto estrutural, foram utilizadas com rigor as seguintes normas:

- NBR 6118 - 01/2003 - Projeto de Estruturas de Concreto Armado
- NBR 14931 - 04/2004 - Execução de Estruturas de Concreto
- NBR 6122 - 04/1996 - Projeto e Execução de Fundações
- NBR 9062 - 12/2001 - Projeto de Estruturas de Concreto Armado Pré-moldado
- NBR 7190 - 08/1997 - Cálculo e Execução de Estruturas de Madeira
- NBR 8800 - 04/1996 - Projeto de Estruturas de Estruturas de Aço de Edifícios
- NBR 8120 - 11/1980 - Cargas para o cálculo de estruturas de edificações
- NBR 1232 - 06/1988 - Forças devido ao vento em edificações
- NBR 8681 - 03/2003 - Ações e segurança nas estruturas
- NBR 14889 - 05/2002 - Lajes pré-fabricadas unidimensionais e bidimensionais
- NBR 10067 - Princípios Gerais de Representação em Desenho Técnico
- NBR 8036 - Programação de Sondagens de simples reconhecimento dos solos para fundações de edifícios.
- NBR 15575-2:2015 - Edificações habitacionais - Desempenho Parte 2: Requisitos para os sistemas estruturais.

Não tirar medidas em escala, conferir cotas no local.

A palavra "forma" tem o significado de características geométricas das peças estruturais.

O autor deste projeto estrutural não se responsabiliza, de forma alguma, pela execução dos canteiros, principalmente, escoras de peças estruturais, escoras de escavadeiras das fundações, sendo todos estes requisitos supracitados responsabilidade única e exclusivamente da parte contratante.

Todas as especificações, desenhos e requisitos deste projeto deverão ser fielmente seguidos para a validação e garantia do Projeto Estrutural.

Com base no item 7.2.2.1 da NBR 15575-2:2015, adotamos dimensões inferior de elementos estruturais "Pilares" em relação ao que prescreve a norma 6118, porém respeitamos área de seção mínima recomendada.

RESPONSÁVEL TÉCNICO

PROPRIETÁRIO (A)

PROJETO: ESTRUTURAL UNIDADE HABITACIONAL - Padrão PNHR

PROPRIETÁRIO: COMPANHIA ESTADUAL DE HABITAÇÃO - CEHAP/PB

ENDEREÇO: BARRAGEM RETIRO, CUITÉ-PB

DATA	RESPONSÁVEL	REVISÃO
10/06/2025	Julio Gonçalves da Silveira	01
10/06/2025	Julio Gonçalves da Silveira	02
Assinado com senha por [CHP39313] [SENHA] JULIO GONÇALVES DA SILVEIRA em 10/06/2025 - 10:47hs.
Documento Nº: 7951233.65003197-1514 - consulta à autenticidade em <https://pbdoc.pb.gov.br/sigaex/public/app/autenticar?n=7951233.65003197-1514>

