


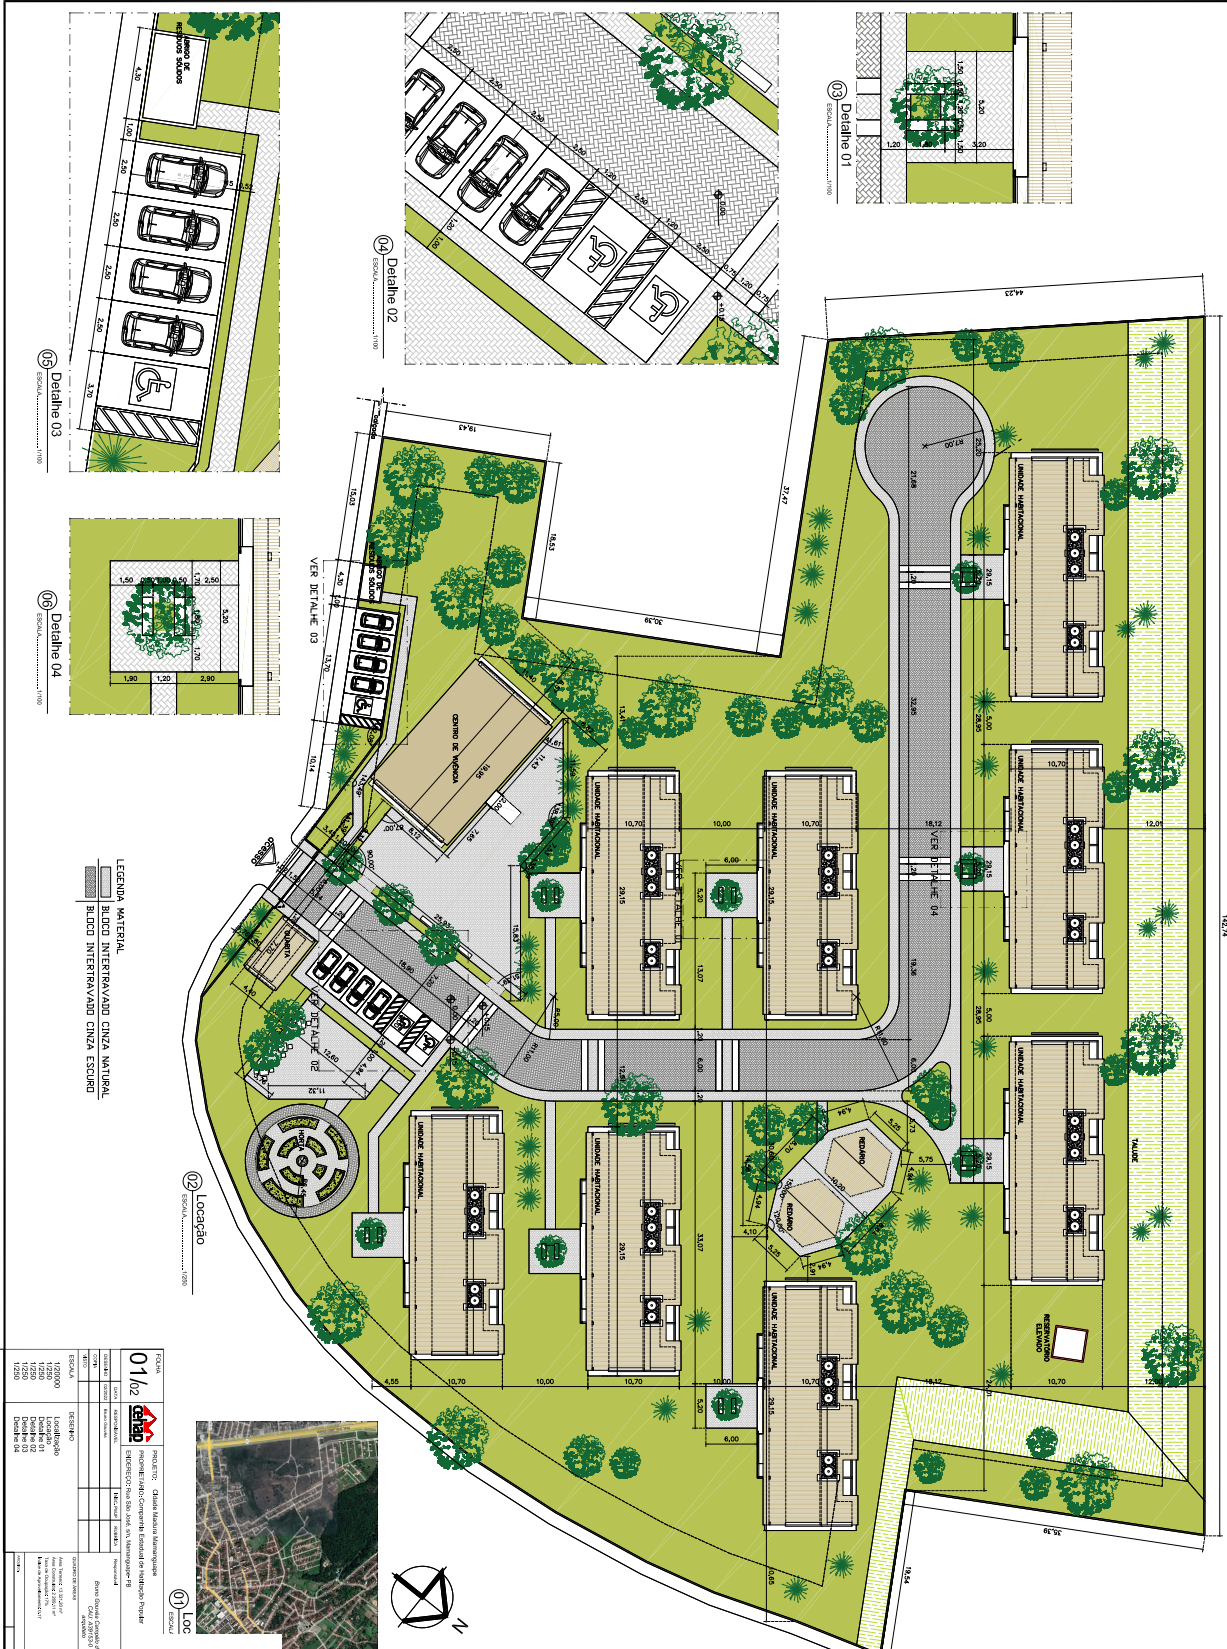

CHPOFN20201042A

Assinado com senha por [CHP39313] [SENHA] JULIO GONÇALVES DA SILVEIRA em 06/10/2022 - 12:46hs.
Documento Nº: 1876664.12334889-2006 - consulta à autenticidade em
<https://pbdoc.pb.gov.br/sigaex/public/app/autenticar?n=1876664.12334889-2006>








Assinado com senha por [CHP39313] [SENHA] JULIO GONÇALVES DA SILVEIRA em 06/10/2022 - 12:46hs.
Documento Nº: 1876664.12334889-2006 - consulta à autenticidade em
<https://pbdoc.pb.gov.br/sigaex/public/app/autenticar?n=1876664.12334889-2006>



CHPOFN202201042A

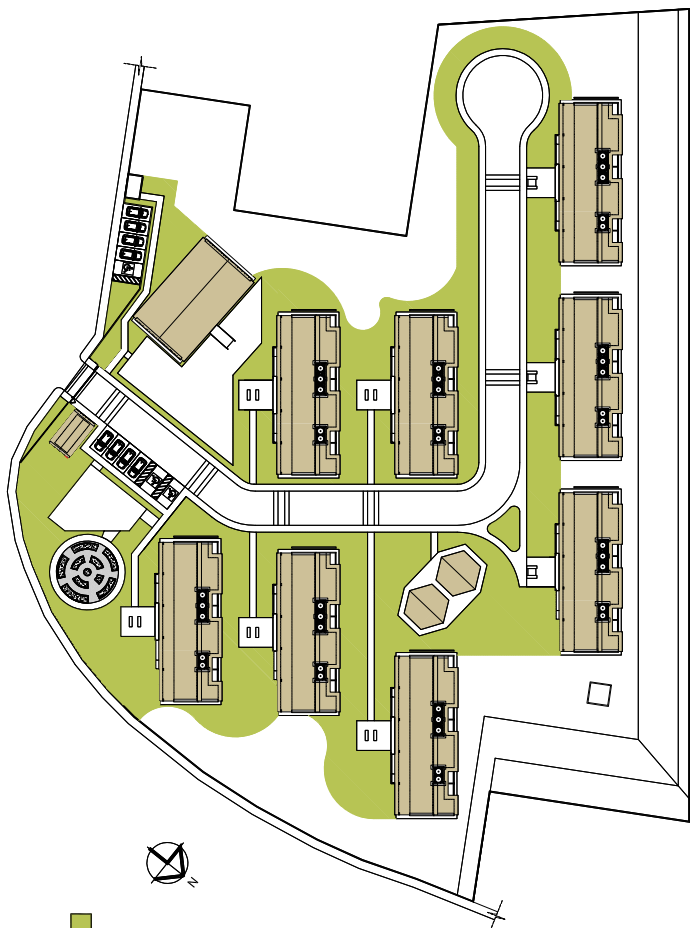

área grama: 3.200 m²

01 Locação- área grama
ESCALA: 1/750

FOLHA		01/01				PROJETO: Cidade Madura Mamanguape	
						PROPRIETÁRIO: Companhia Estadual de Habitação Popular	
						ENDEREÇO: Rua São José, s/n, Mamanguape- PB	
DESENHO	DATA	RESPONSÁVEL	NSC. NÚM.		RUBRICA		Responsável
CÓPIA	02/2022	Bruno Gouveia					Bruno Gouveia Camelo dos Santos CAD. NUSP 5540 enquadrado
VISTO							
ESCALA		DESENHO					QUADRO DE ÁREAS
1/750		Locação- área grama					Área Terreno: 13.321,20 m² Área Construída: 2.268,41 m² Taxa de Ocupação: 17% Índice de Aproveitamento: 0,17
						ASSINAR:	