



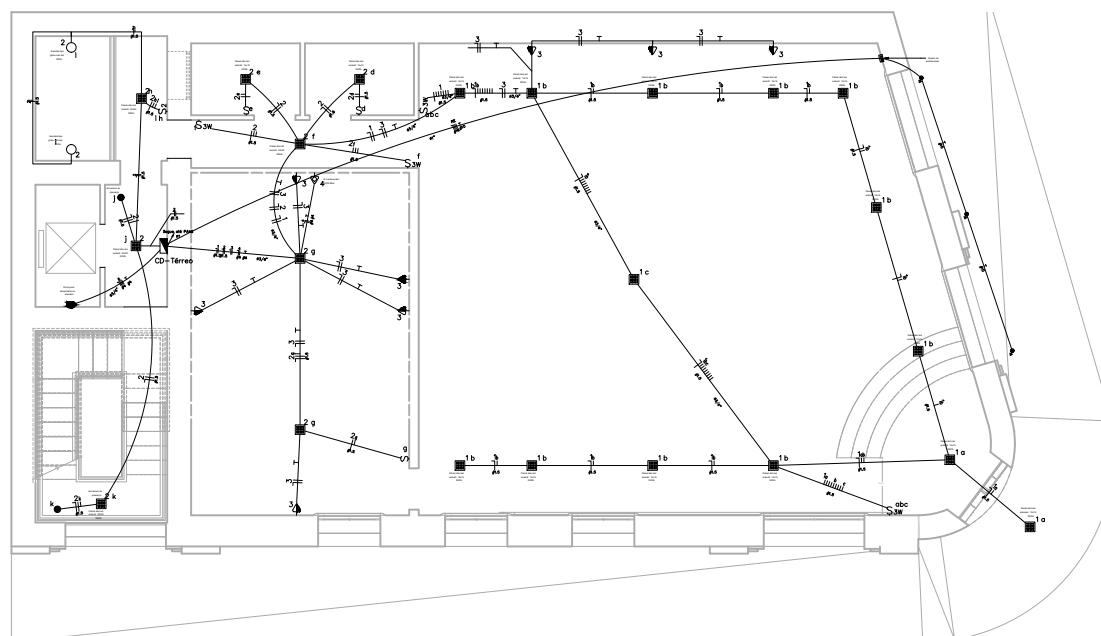

ST	QD	LT	CV
23	059	0326	

Quadro de Cargas											
CD Térreo											

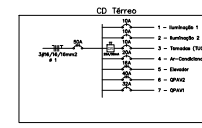

Condutores não cotados considerar 2,5mm²
Eletrodutos não cotados considerar 1/2"



3 - Pontos Elétricos


Assinado com senha por [CHP39313] [SENHA] JULIO GONÇALVES DA SILVEIRA em 11/08/2025 - 09:16hs.
Documento Nº: 8444318.69308867-7242 - consulta à autenticidade em <https://pbdoc.pb.gov.br/sigaex/public/app/autenticar?n=8444318.69308867-7242>

FOLHA		01/03		PROJETO: Reforma Edifício Histórico Antenor Navarro - Elétrico	
PROPRIETÁRIO: Companhia Estadual de Habitação Popular		ENDEREÇO: João Pessoa- PB		RESPONSÁVEL:	
DATA	RESPONSÁVEL	PROJ. PREP.	REVISOR	Assinatura	
DESIGNO	00000	00000	00000	Eng. Paulo Carlos Gomes	
CÓPIA				CADA 10007825405	
UNID.				Engenheiro Civil	
ESCALA	1/50	DESIGNO	Planta Térreo - Pontos Elétricos	ÁREA DO TERRENO: 223,29m ²	
Sem Escala			Quadro de Cargas		
Sem Escala			Diagrama Unifilar		




CHPPRC202501834V01



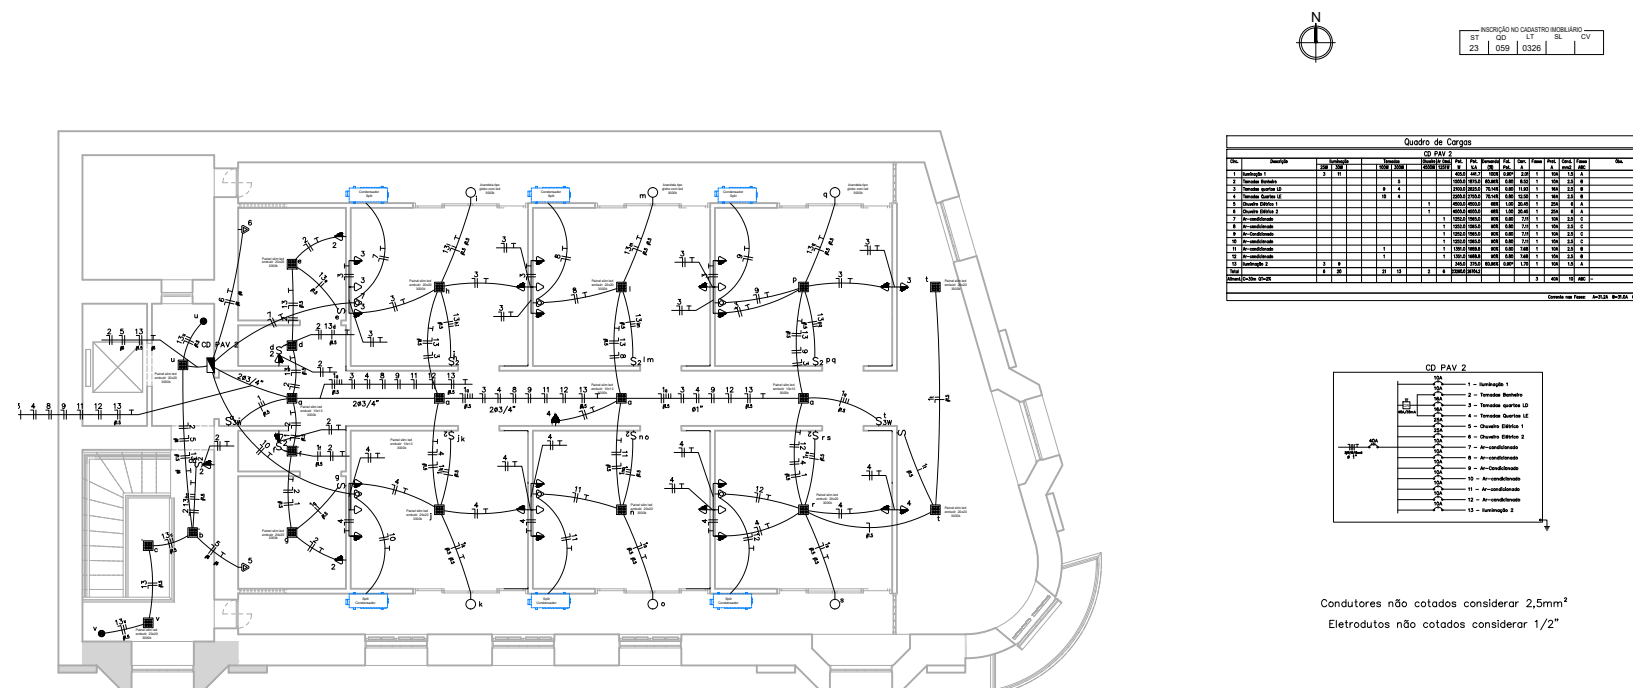

Quadro de Cargas


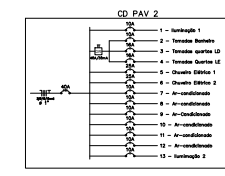

Condutores não cotados considerar 2,5mm²
Eletrodutos não cotados considerar 1/2"



ento 1 - Pontos Elétricos

Assinado com senha por [CHP39313] [SENHA] JULIO GONÇALVES DA SILVEIRA em 11/08/2025 - 09:16hs.
Documento Nº: 8444318.69308867-7242 - consulta à autenticidade em <https://pbdoc.pb.gov.br/sigaex/public/app/autenticar?n=8444318.69308867-7242>



CHPPRC202501834V01