


① PLANTA DE COBERT


Assinado com senha por [CHP39313] [SENHA] JULIO GONÇALVES DA SILVEIRA em 11/08/2025 - 09:16hs.
Documento Nº: 8444318.69308711-8364 - consulta à autenticidade em <https://pbdoc.pb.gov.br/sigaex/public/app/autenticar?n=8444318.69308711-8364>




CHPPRC202501834V01

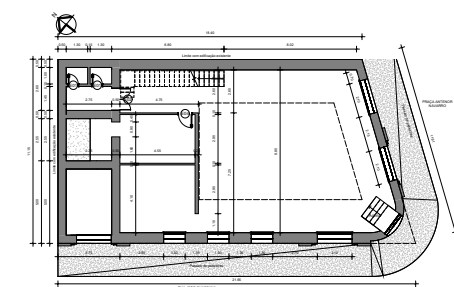

1 PLANTA TERREO-EXISTENTE

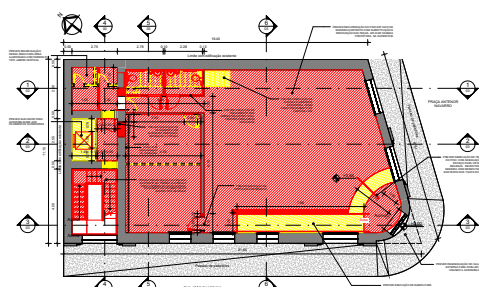

2 PLANTA TERREO-REFORMA

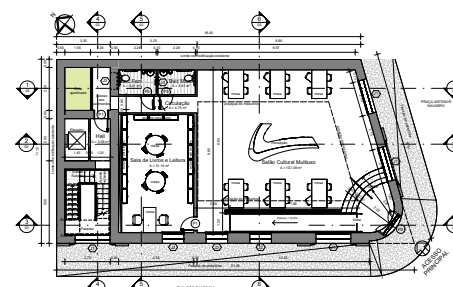


3 PLANTA TERREO-PROPOSTA







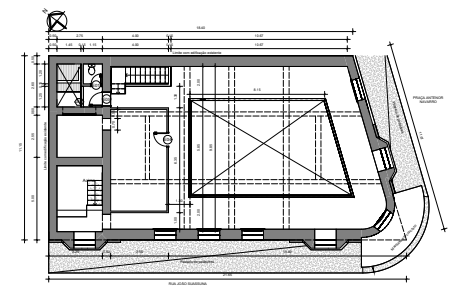

4 PLANTA MEZANINO-EXISTENTE

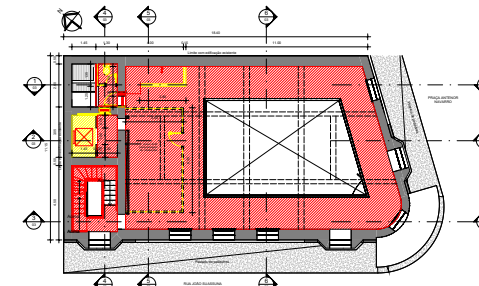


5 PLANTA MEZANINO-REFORMA

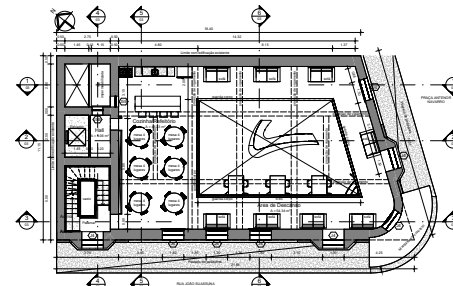


6 PLANTA MEZANINO-PROPOSTA




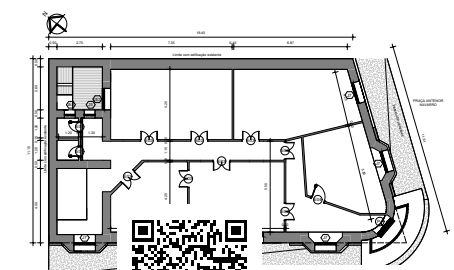


7 PLANTA 1º ANDAR-EX

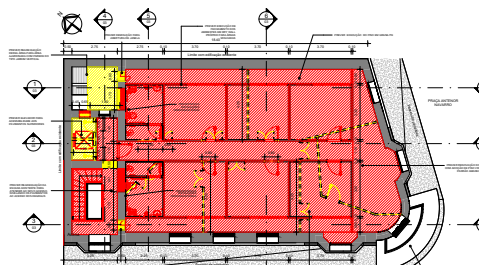

8 PLANTA 1º ANDAR-REFORMA

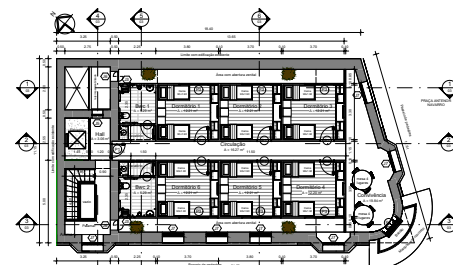

9 PLANTA 1º ANDAR-PROPOSTA

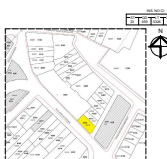


PROJETO ARQUITETURA


Assinado com senha por [CHP39313] [SENHA] JULIO GONÇALVES DA SILVEIRA em 11/08/2025 - 09:16hs.
Documento Nº: 8444318.69308711-8364 - consulta à autenticidade em <https://pbdoc.pb.gov.br/sigaex/public/app/autenticar?n=8444318.69308711-8364>




CHPPRC202501834V01

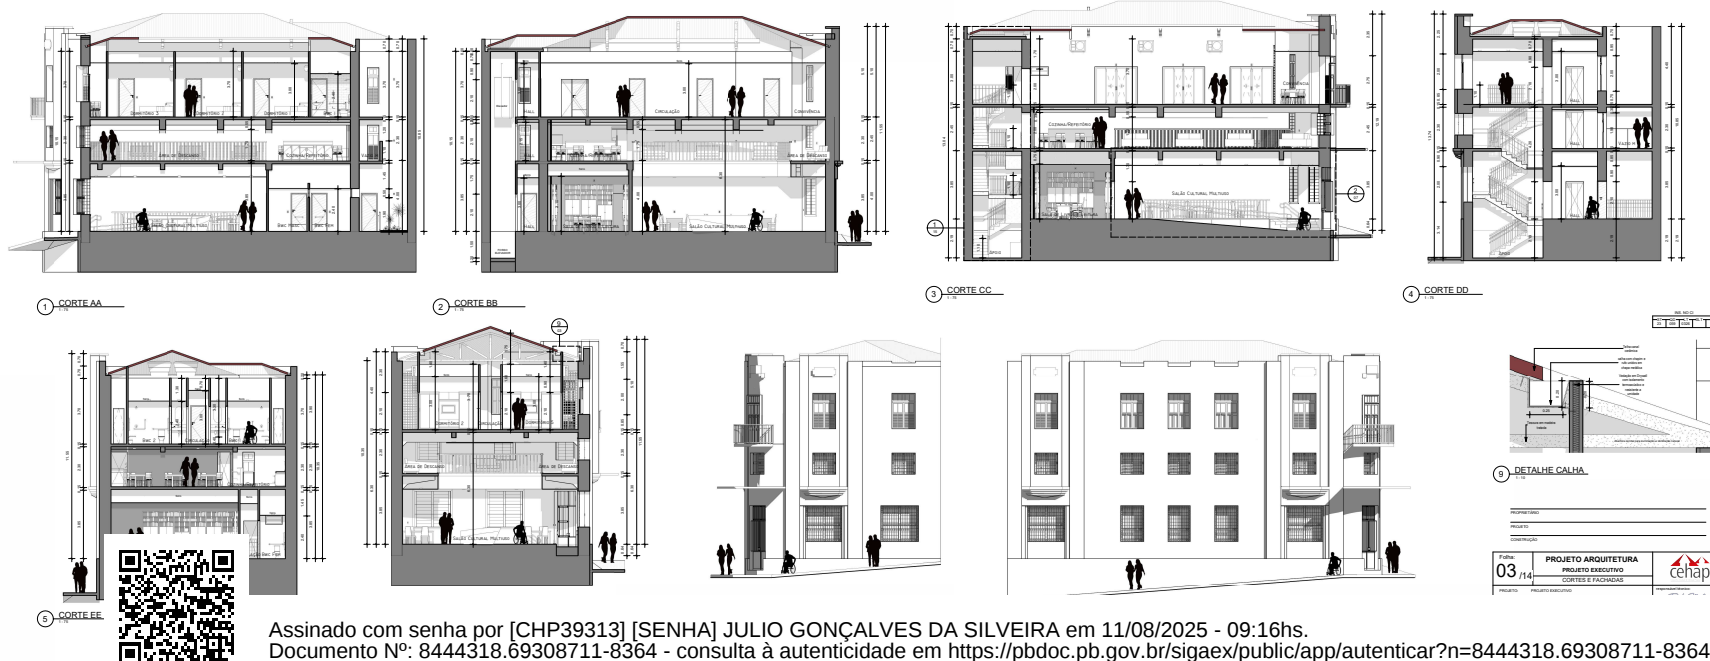

Assinado com senha por [CHP39313] [SENHA] JULIO GONÇALVES DA SILVEIRA em 11/08/2025 - 09:16hs.
Documento Nº: 8444318.69308711-8364 - consulta à autenticidade em <https://pbdoc.pb.gov.br/sigaex/public/app/autenticar?n=8444318.69308711-8364>



CHPPRC202501834V01

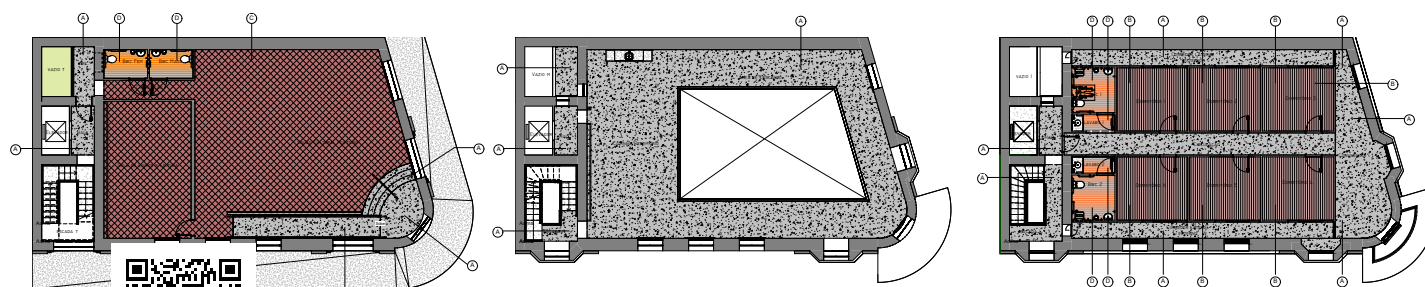

LEGENDA - REVESTIMENTOS DE PISO		

1 PLANTA TÉRREO



Assinado com senha por [CHP39313] [SENHA] JULIO GONÇALVES DA SILVEIRA em 11/08/2025 - 09:16hs.
Documento Nº: 8444318.69308711-8364 - consulta à autenticidade em <https://pbdoc.pb.gov.br/sigaex/public/app/autenticar?n=8444318.69308711-8364>




CHPPRC202501834V01





Assinado com senha por [CHP39313] [SENHA] JULIO GONÇALVES DA SILVEIRA em 11/08/2025 - 09:16hs.
Documento Nº: 8444318.69308711-8364 - consulta à autenticidade em <https://pbdoc.pb.gov.br/sigaex/public/app/autenticar?n=8444318.69308711-8364>

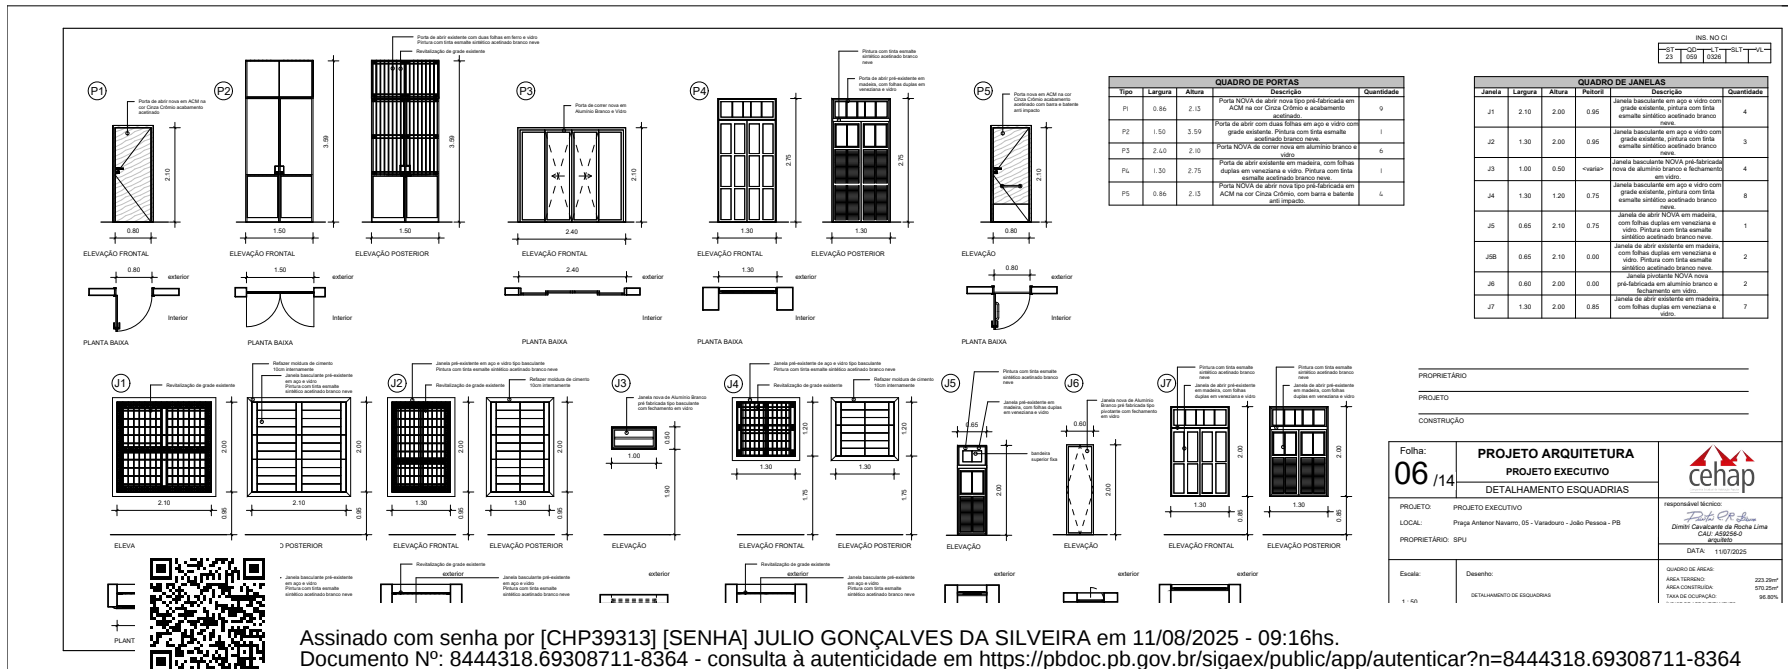


CHPPRC202501834V01

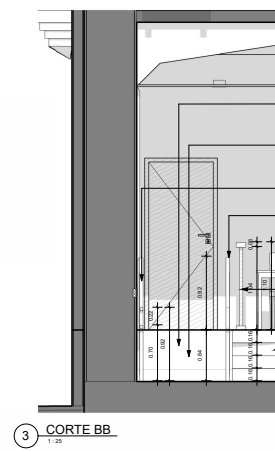



3 CORTE BB



PROJETADO		
PROJETO		
CONSTRUÇÃO		
Folha: 07 / 14	PROJETO ARQUITETURA PROJETO EXECUTIVO DETALHAMENTO RAMPA	
PROJETO:	PROJETO EXECUTIVO	responsável técnico:

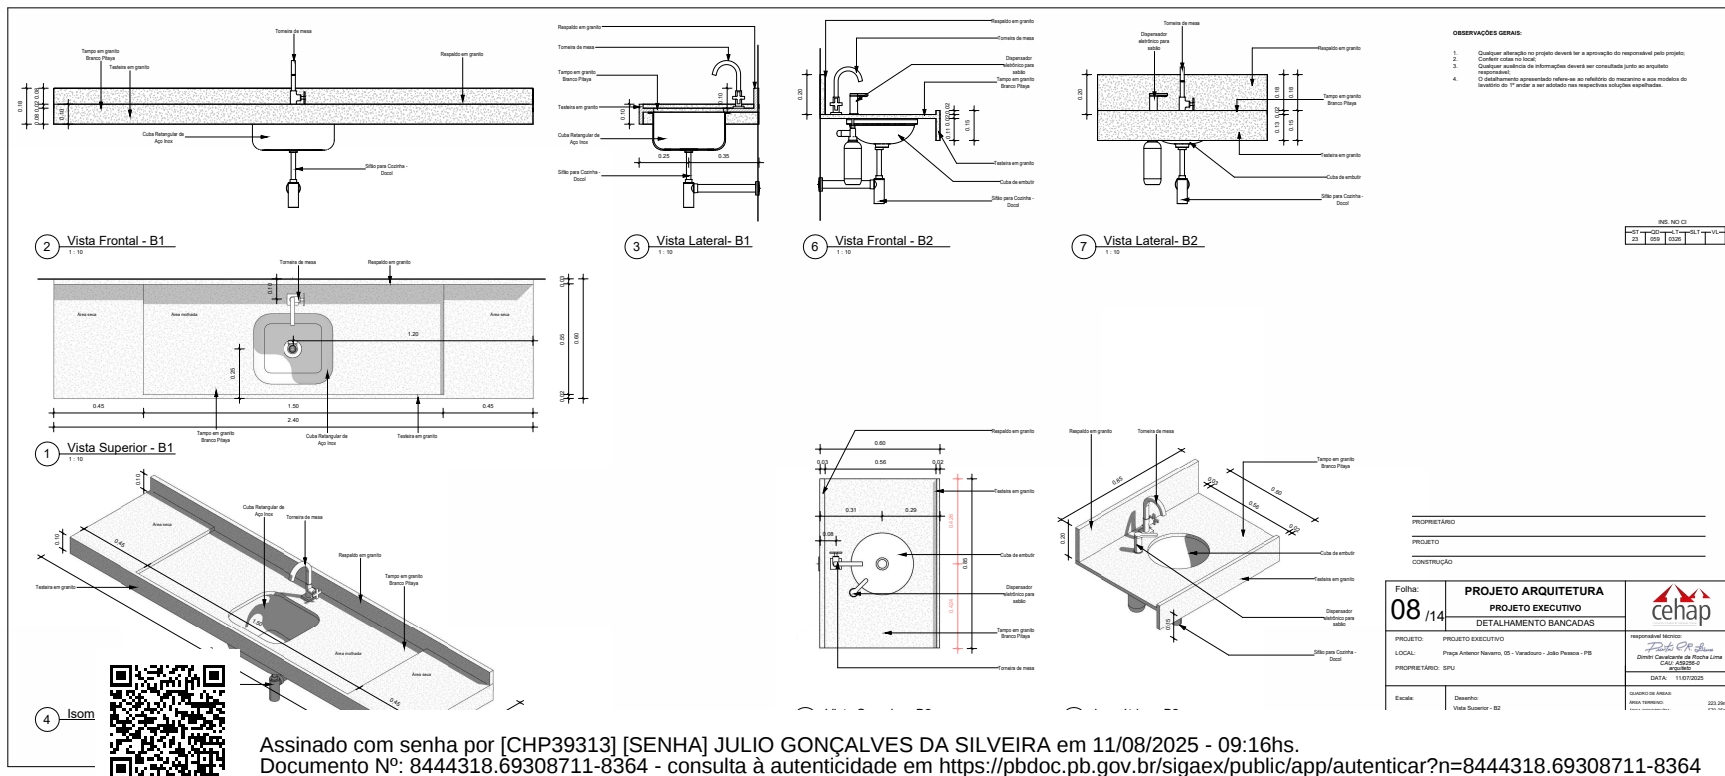

Assinado com senha por [CHP39313] [SENHA] JULIO GONÇALVES DA SILVEIRA em 11/08/2025 - 09:16hs.
Documento Nº: 8444318.69308711-8364 - consulta à autenticidade em <https://pbdoc.pb.gov.br/sigaex/public/app/autenticar?n=8444318.69308711-8364>

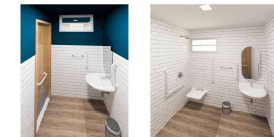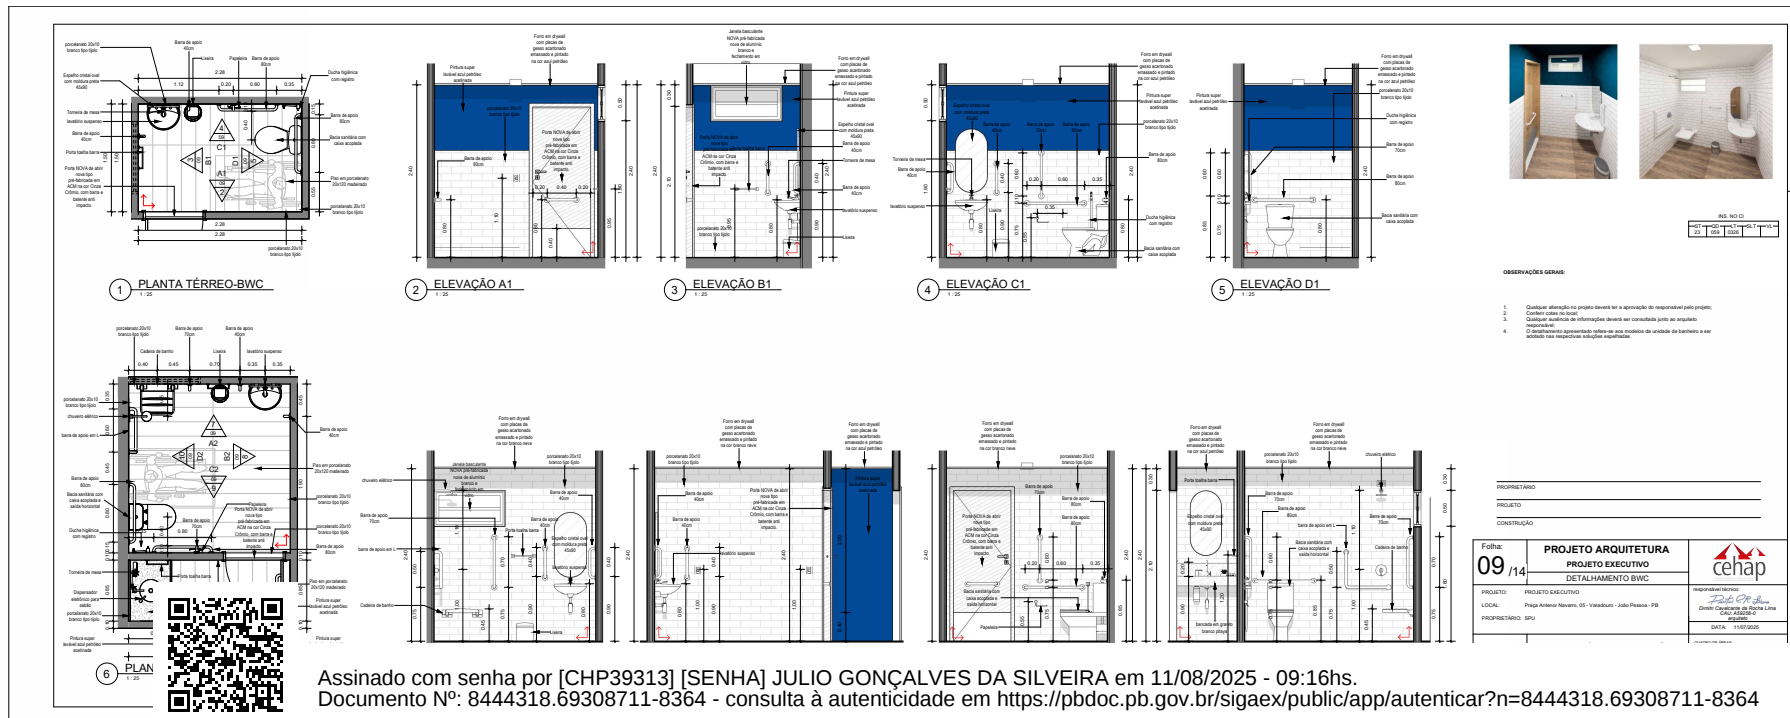

MS. NO. O.	
1	2


OBSERVAÇÕES GERAIS:


1. Qualquer alteração no projeto deverá ter a aprovação do responsável pelo projeto;

PROPRIETÁRIO	
PROJETO	
CONSTRUÇÃO	
Folha: 09/14	PROJETO ARQUITETURA PROJETO EXECUTIVO DETALHAMENTO BWC
PROJETO	PROJETO EXECUTIVO








CHPPRC202501834V01

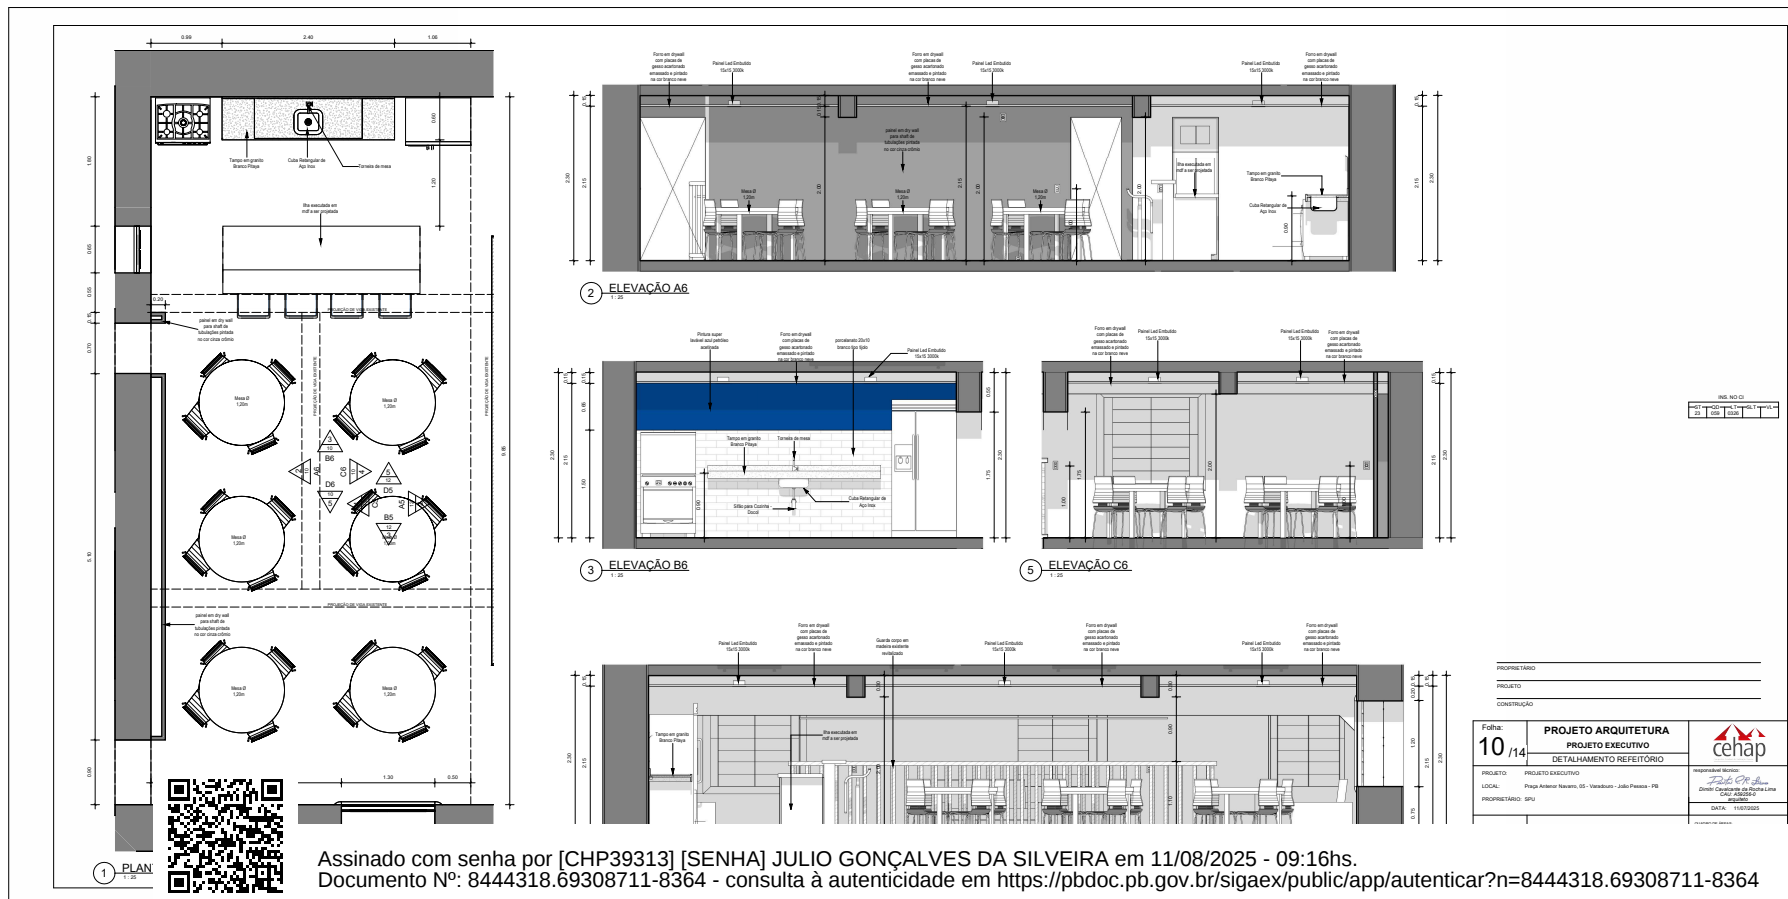

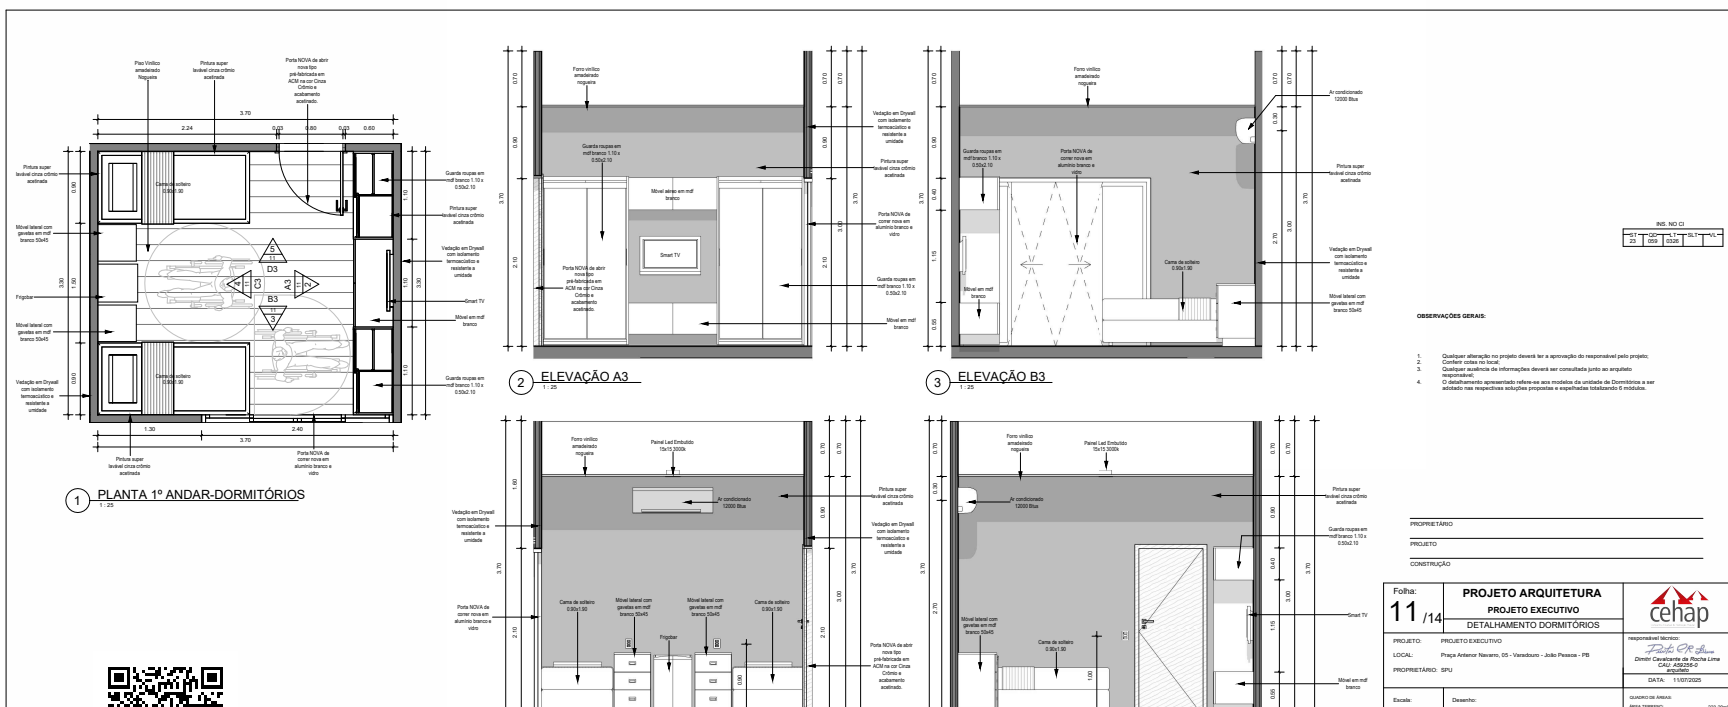

CHPPRC202501834V01

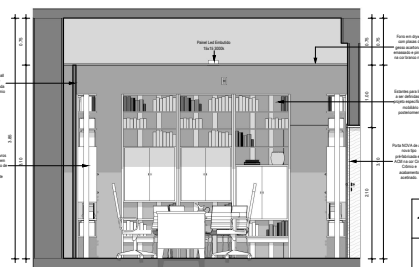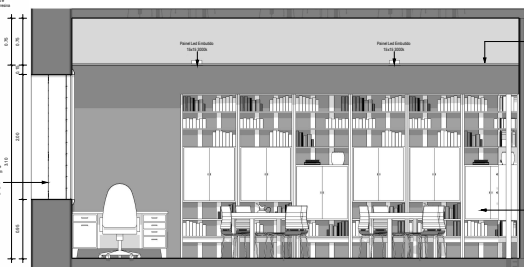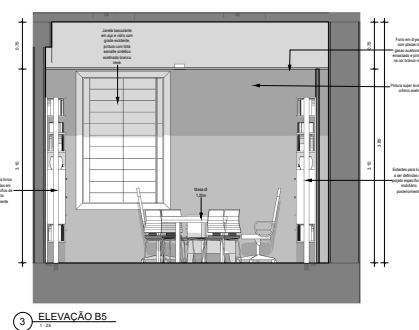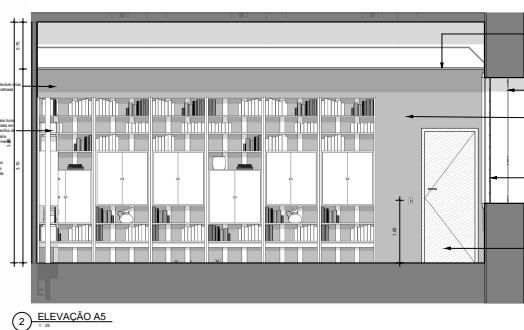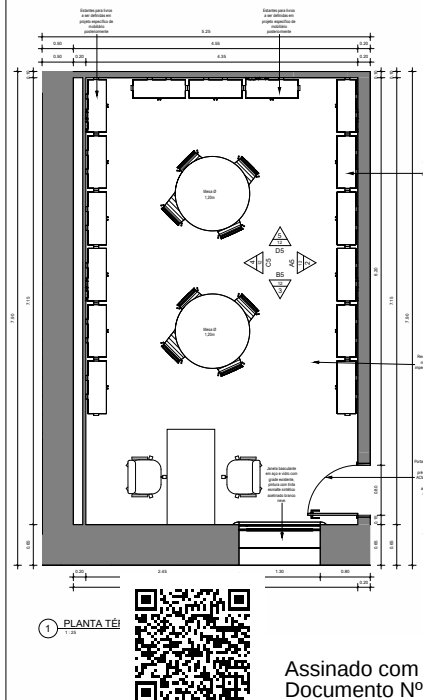

Folha: 12/14

PROJETO ARQUITETURA
PROJETO EXECUTIVO
DETALHAMENTO SALA DE LEITURA




1 FA 1-75



2 FACHADA LATERAL DIREITA-PINTURA 1-75



MATERIAIS E ACABAMENTOS DE FACHADA

DESCRIÇÃO	ÁREA	LOCAL
Pintura Acrílica super lavável Acabada na cor Branco Nave	169,81 m²	FACHADA
Pintura Acrílica super lavável Acabada na cor Vermelho escuro	404,84 m²	FACHADA

PROPRIETÁRIO: _____

PROJETO: _____


CONSTRUÇÃO: _____

Folha: 13/14	PROJETO ARQUITETURA PROJETO EXECUTIVO FACHADAS PINTURAS	
PROJETO: PROJETO EXECUTIVO	LOCAL: Praça Antenor Navarro, 05 - Varadouro - João Pessoa - PB	responsável técnico:  Danilo Cavalcanti de Pinho Lima CRAJ 439.256-0 4020890
PROPRIETÁRIO: SPU	DATA: 11/07/2025	
Escala: 1:75	Desenho: FACHADA FRONTAL-PINTURA FACHADA LATERAL DIREITA-PINTURA	QUADRO DE ÁREAS: ÁREA TERRENO: 223,20m² ÁREA CONSTRUIDA: 270,20m² TAXA DE COBERTURA: 98,85% ÍNDICE DE ARQUITETAMENTO: 2,83


Assinado com senha por [CHP39313] [SENHA] JULIO GONÇALVES DA SILVEIRA em 11/08/2025 - 09:16hs.
Documento Nº: 8444318.69308711-8364 - consulta à autenticidade em <https://pbdoc.pb.gov.br/sigaex/public/app/autenticar?n=8444318.69308711-8364>




CHPPRC202501834V01

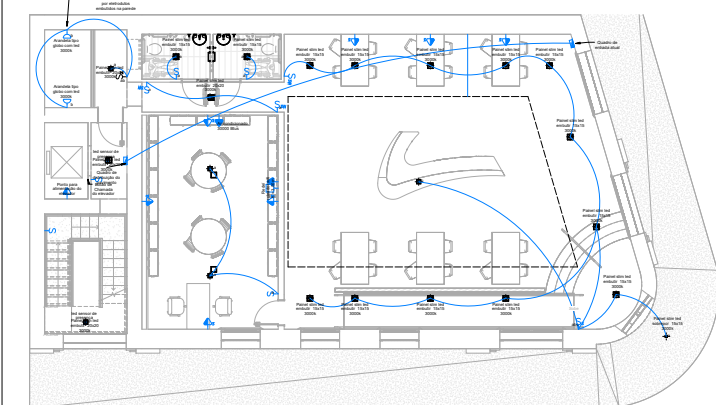


1 PLANTA TÉRREO-PONTOS ELÉTRICOS

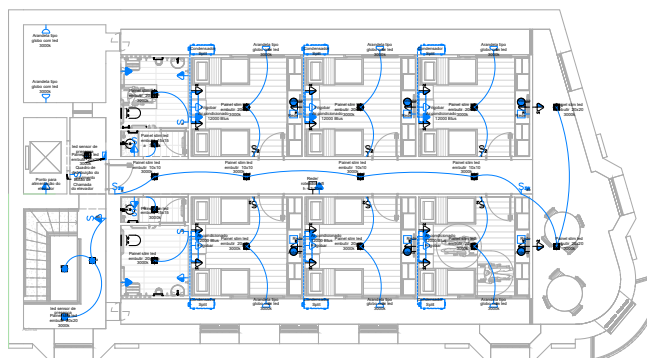

3 PLANTA 1º ANDAR-PONTOS ELÉTRICOS

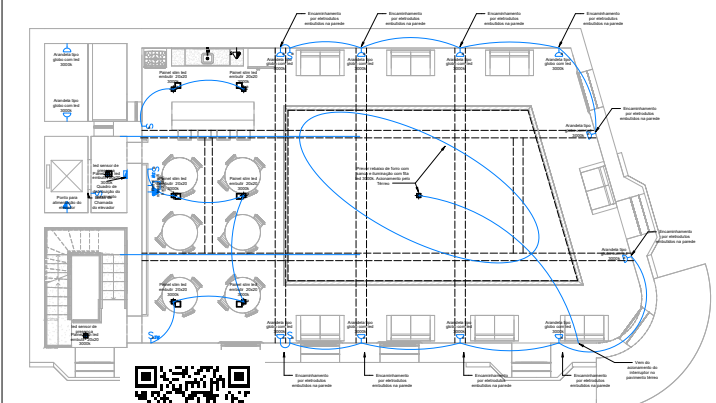

2 PLANTA MEZANINI

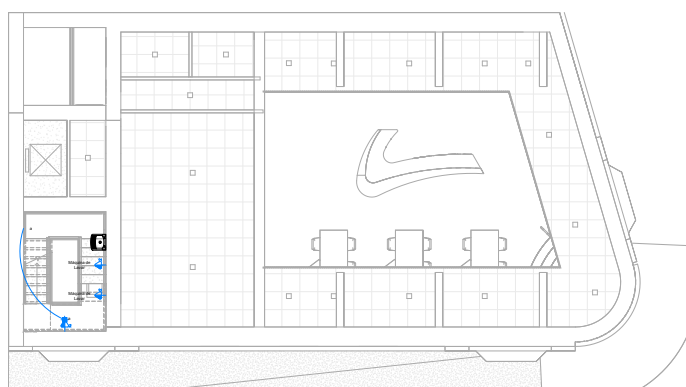

OBSERVAÇÕES GERAIS:

PROJETO ARQUITETURA
PROJETO EXECUTIVO
PLANTAS DE PONTOS ELÉTRICOS

PROJETO: PROJETO EXECUTIVO



CHPPRC202501834V01